




ORTOFOTO
SCALA 1:1000

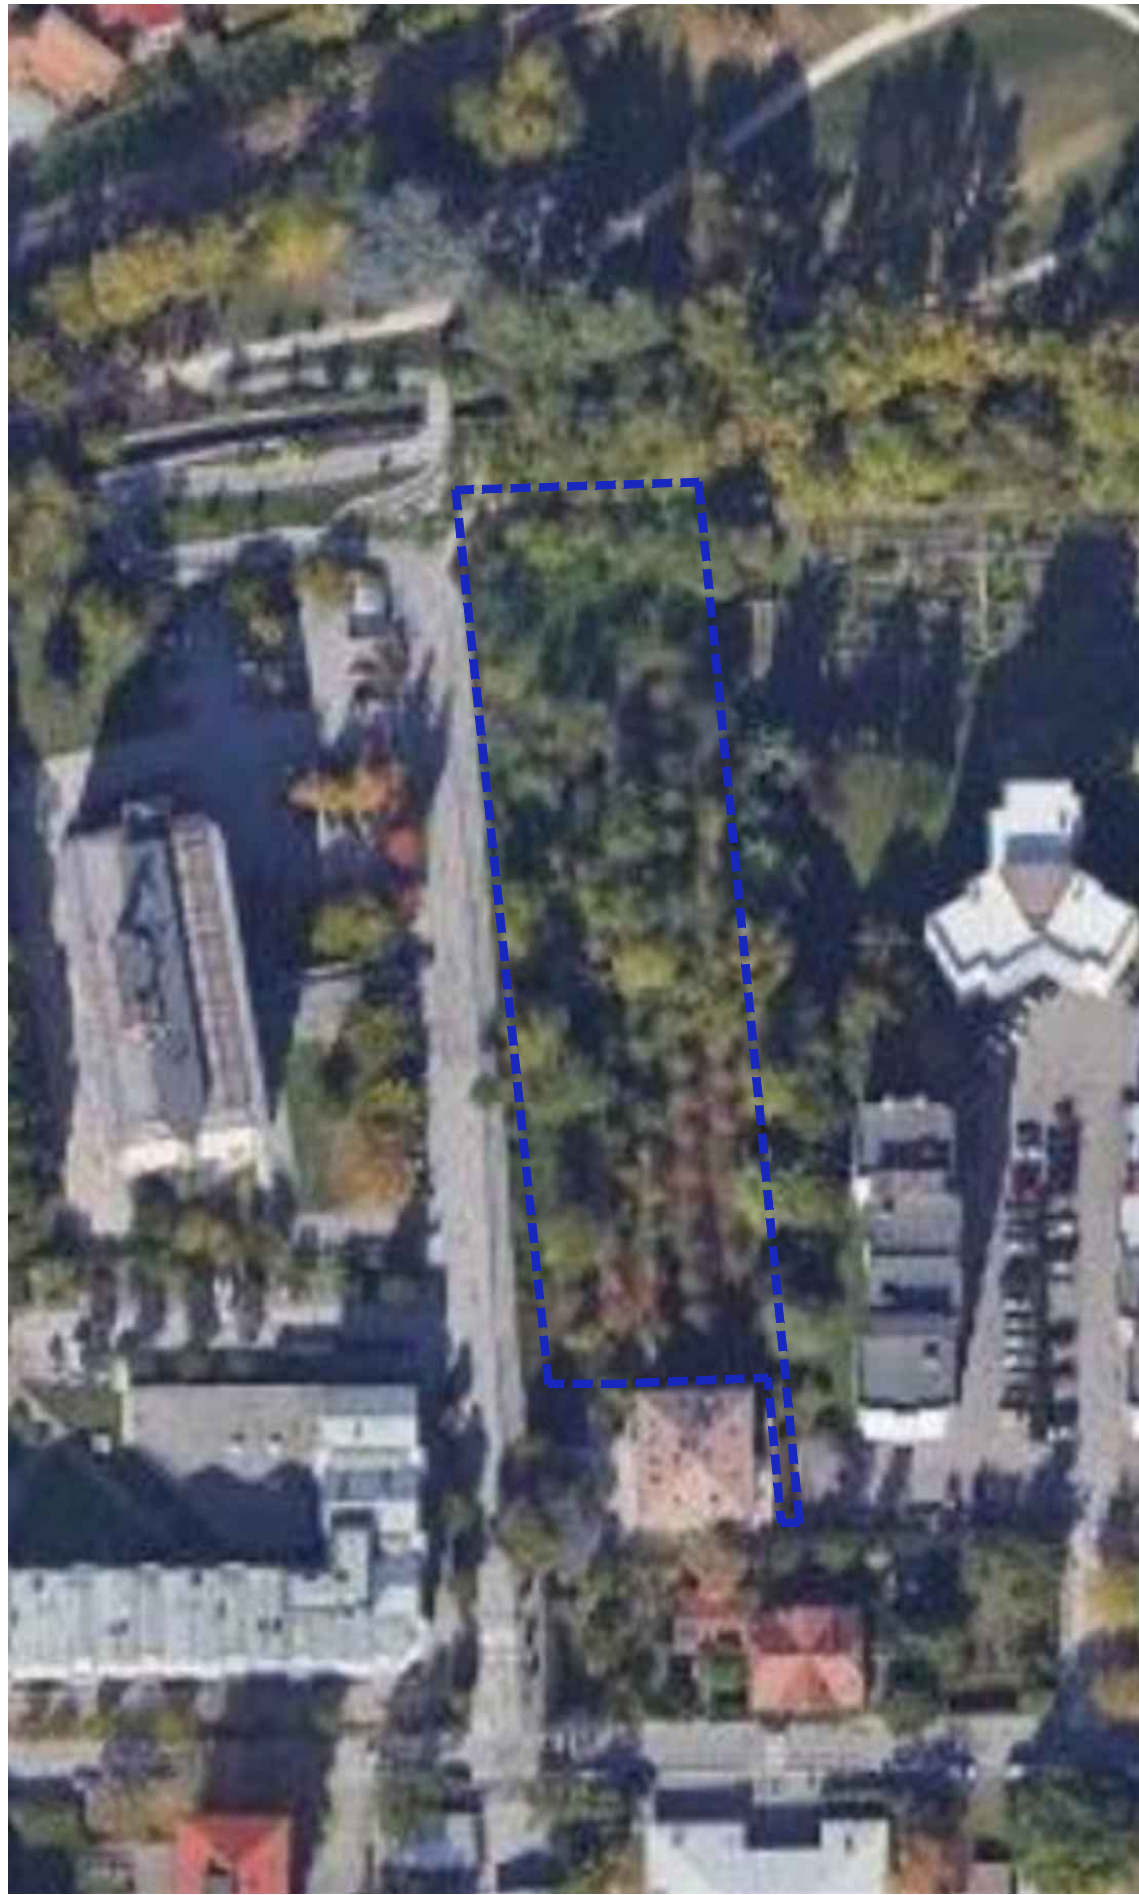


CARTA TECNICA PROVINCIALE
SCALA 1:5000

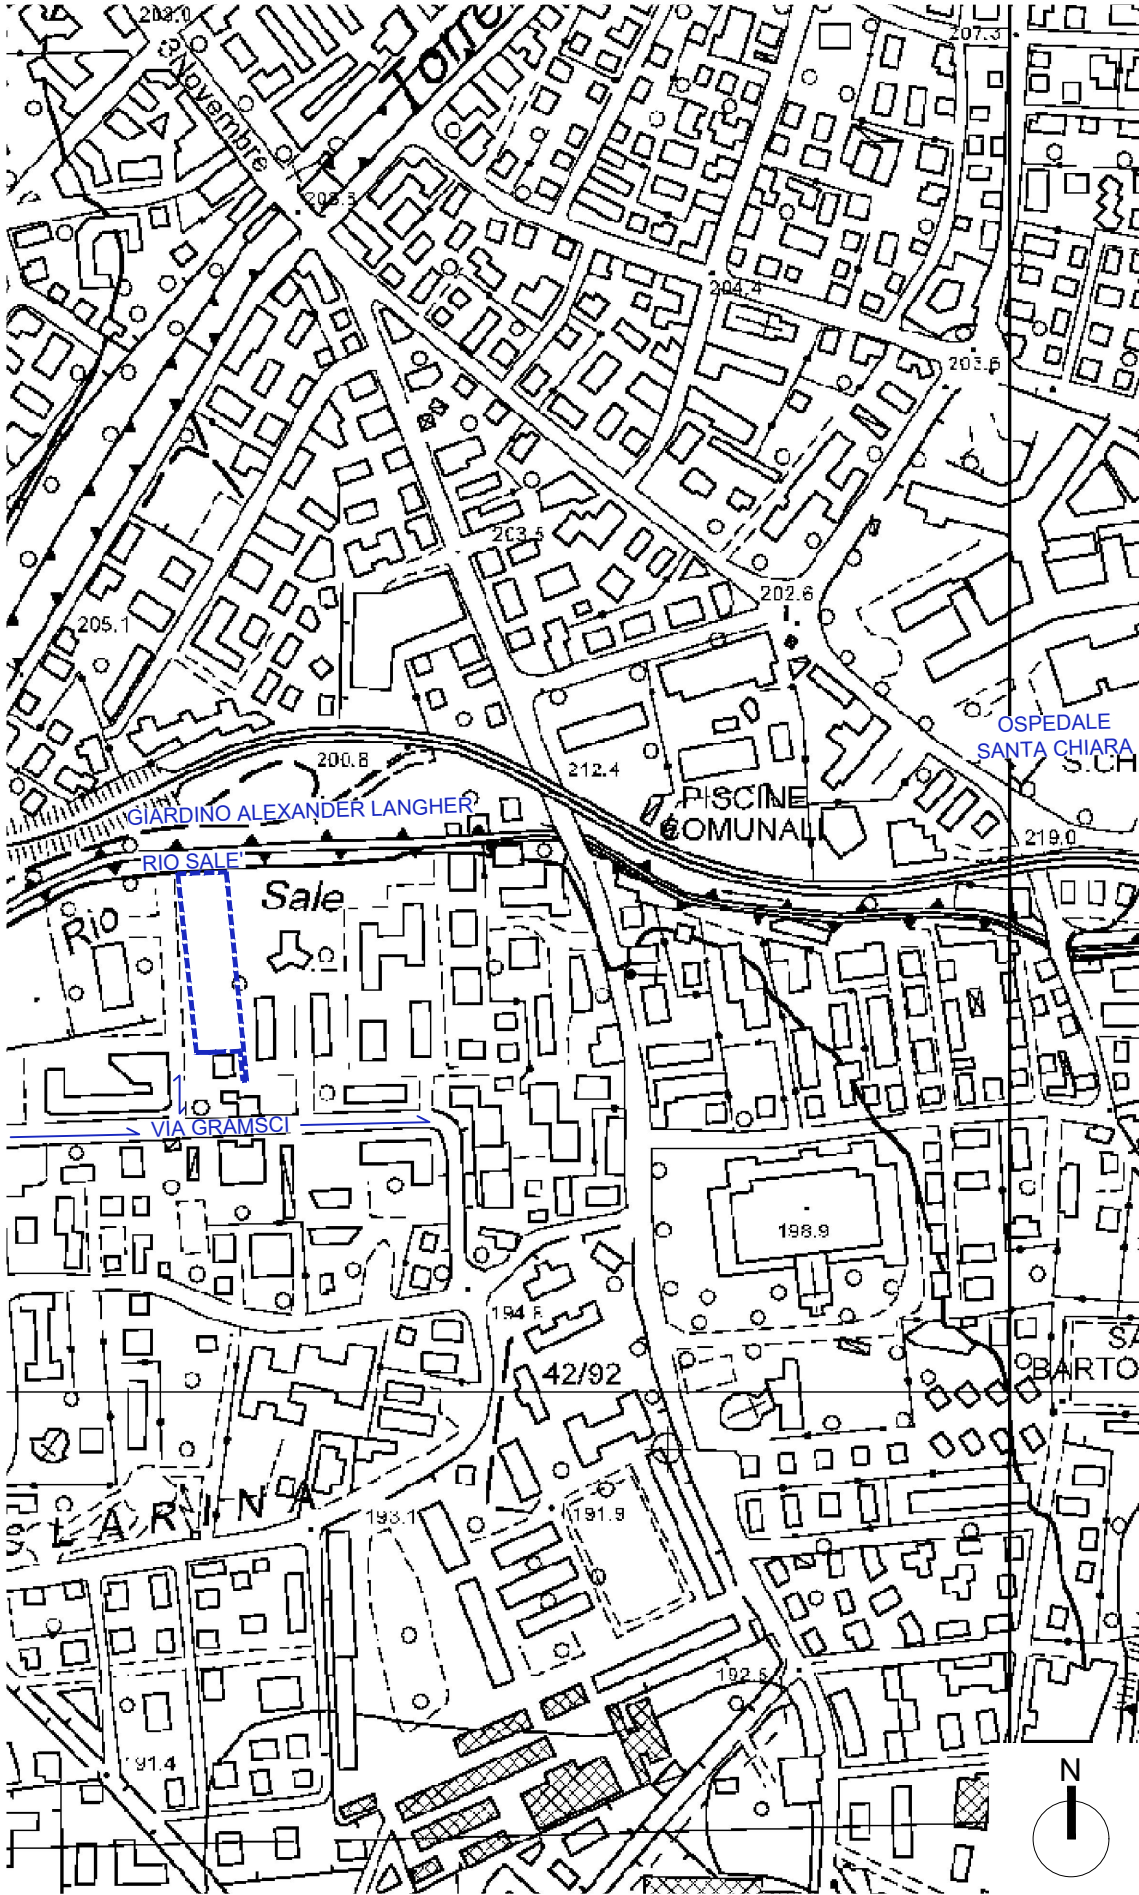


PLANIMETRIA CATASTALE
SCALA 1:1000

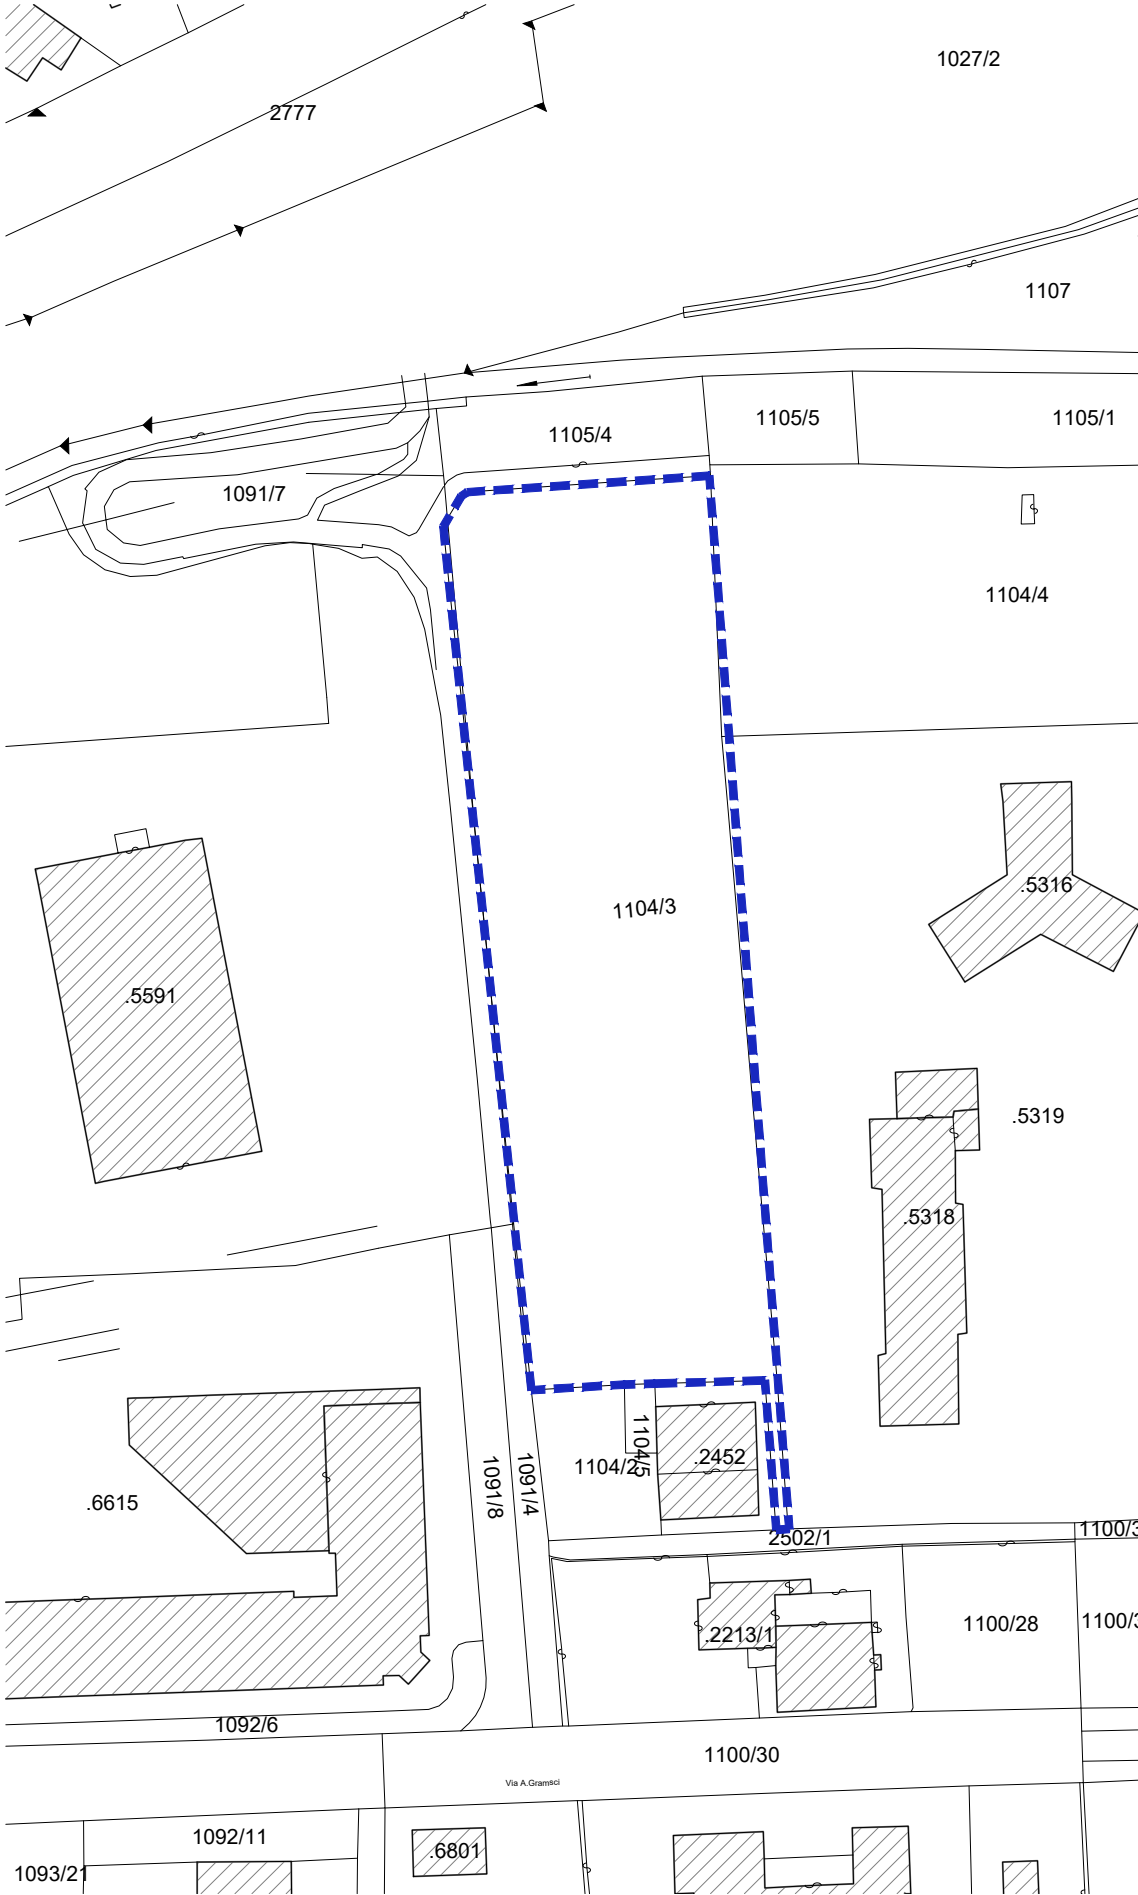

PUP - CARTA DEL PAESAGGIO
SCALA 1:1000

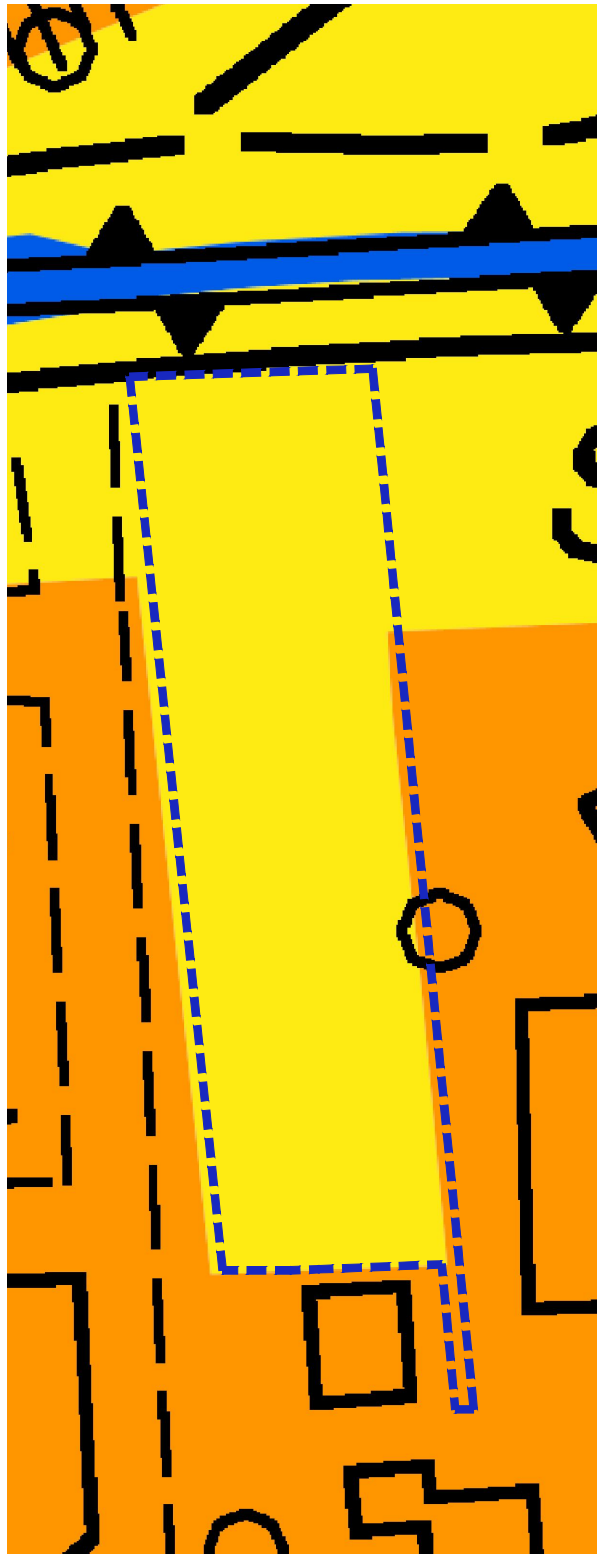


PUP - INQUADRAMENTO STRUTTURALE
SCALA 1:1000

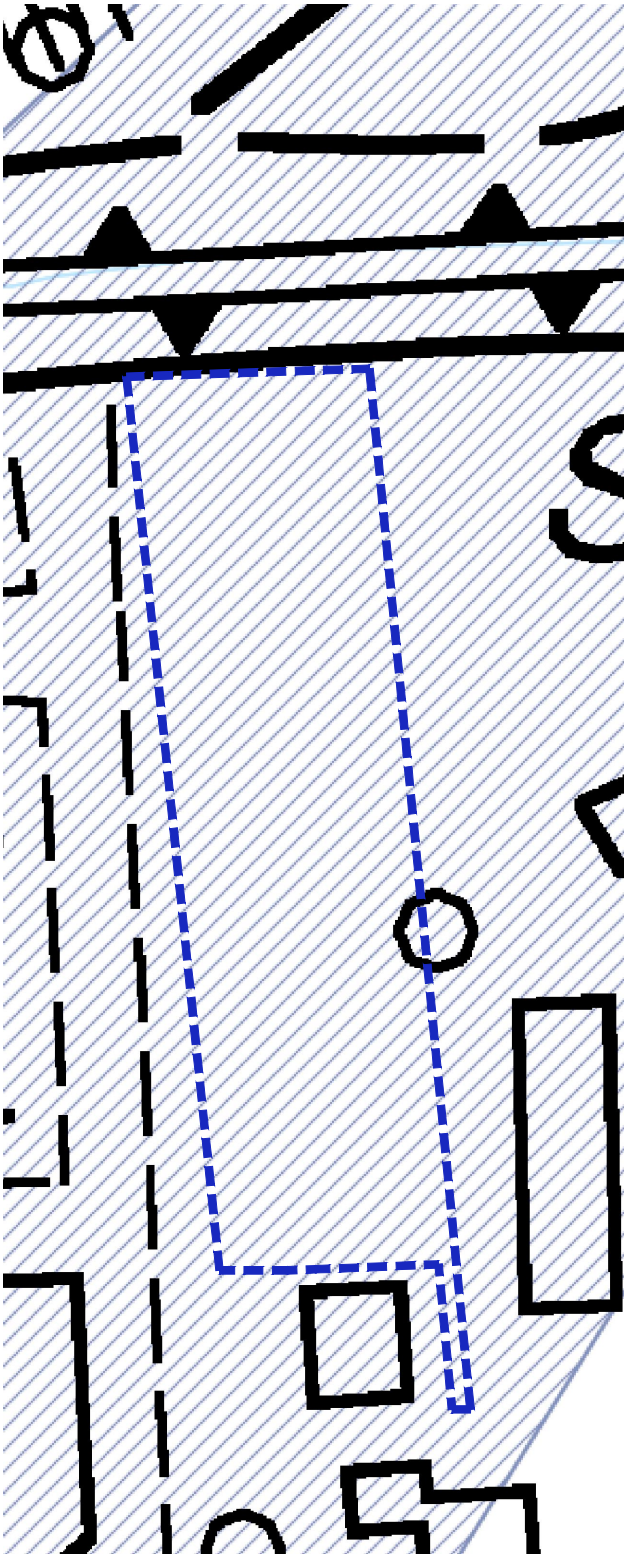


Nella cartografia PUP relativa alle reti ecologiche e ambientali, al sistema delle aree agricole, della tutela del paesaggio e dei sistemi insediativi, l'area non ricade in nessuna categoria.


PRG
SCALA 1:1000

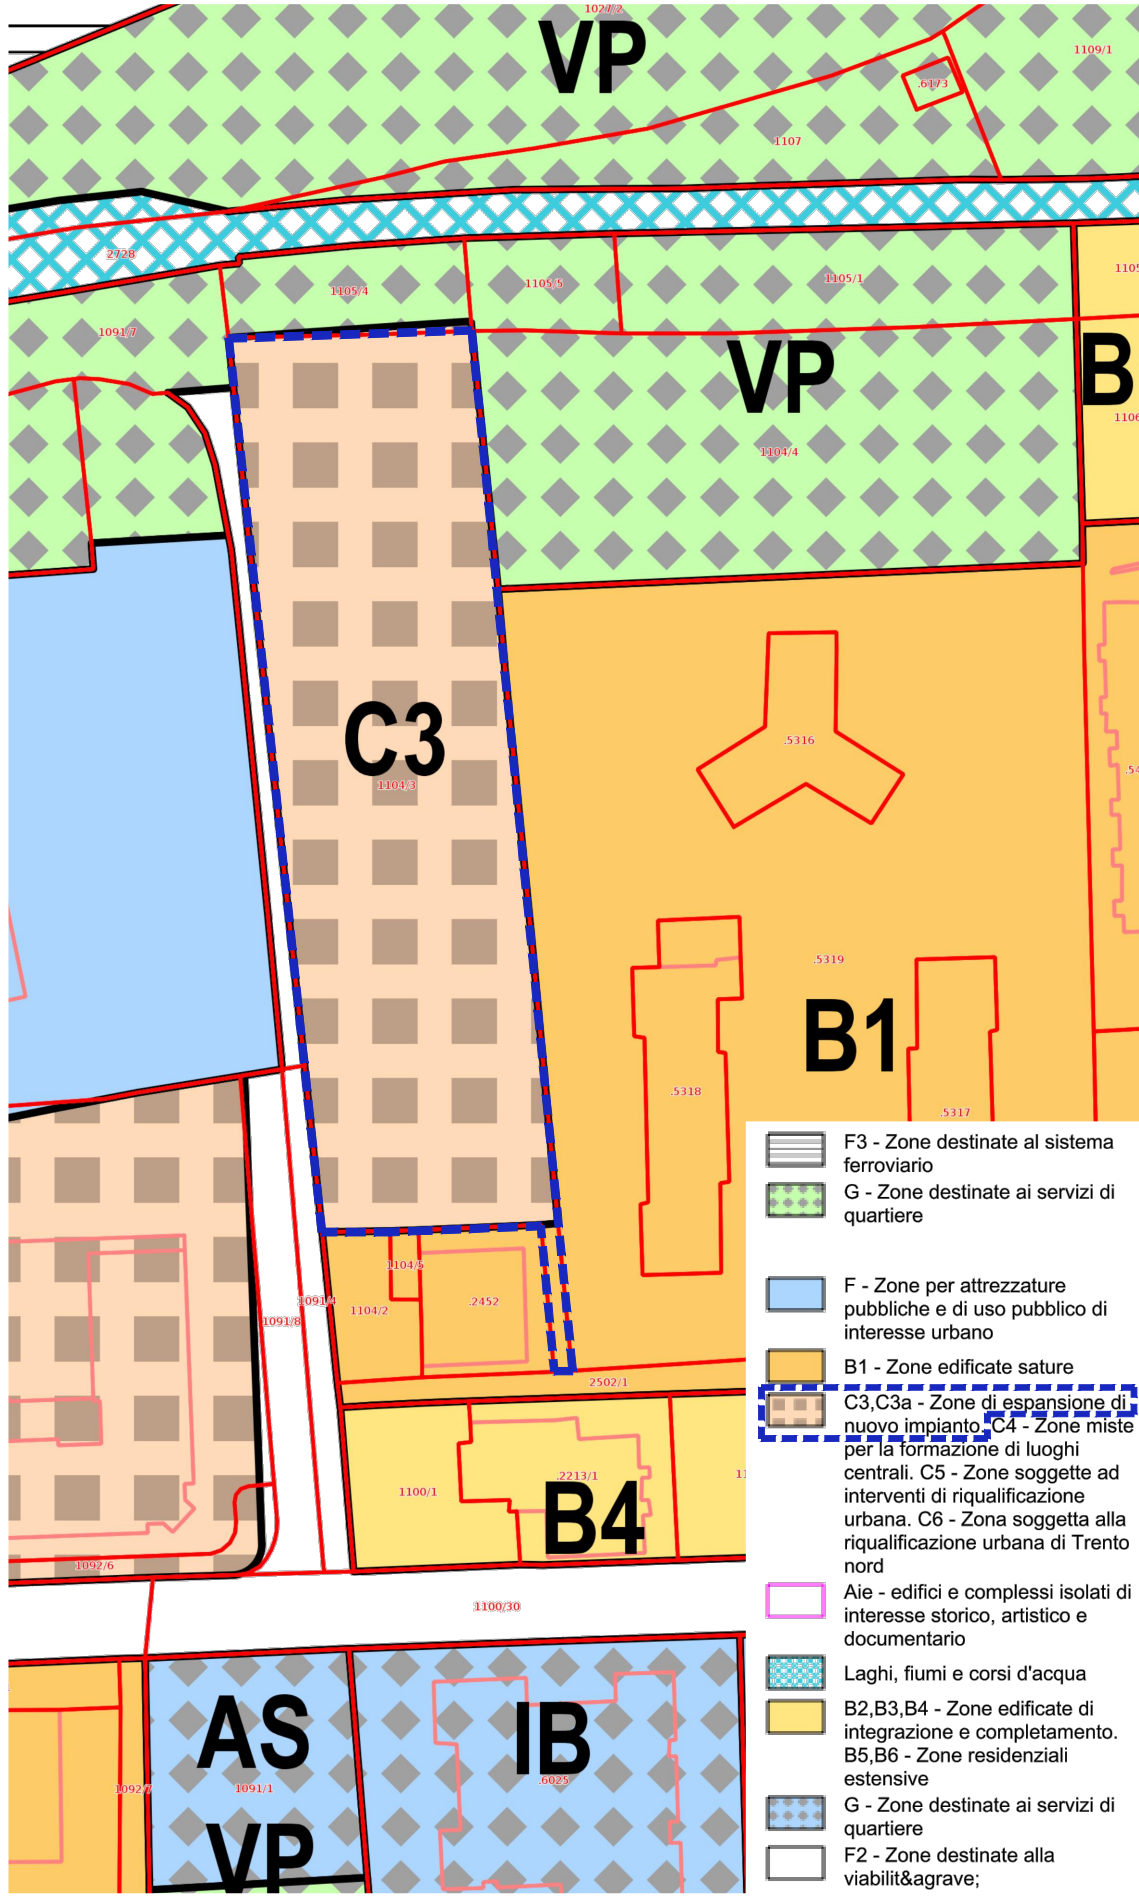

SCHEDA PRG - ZONA C3
SCALA 1:1000

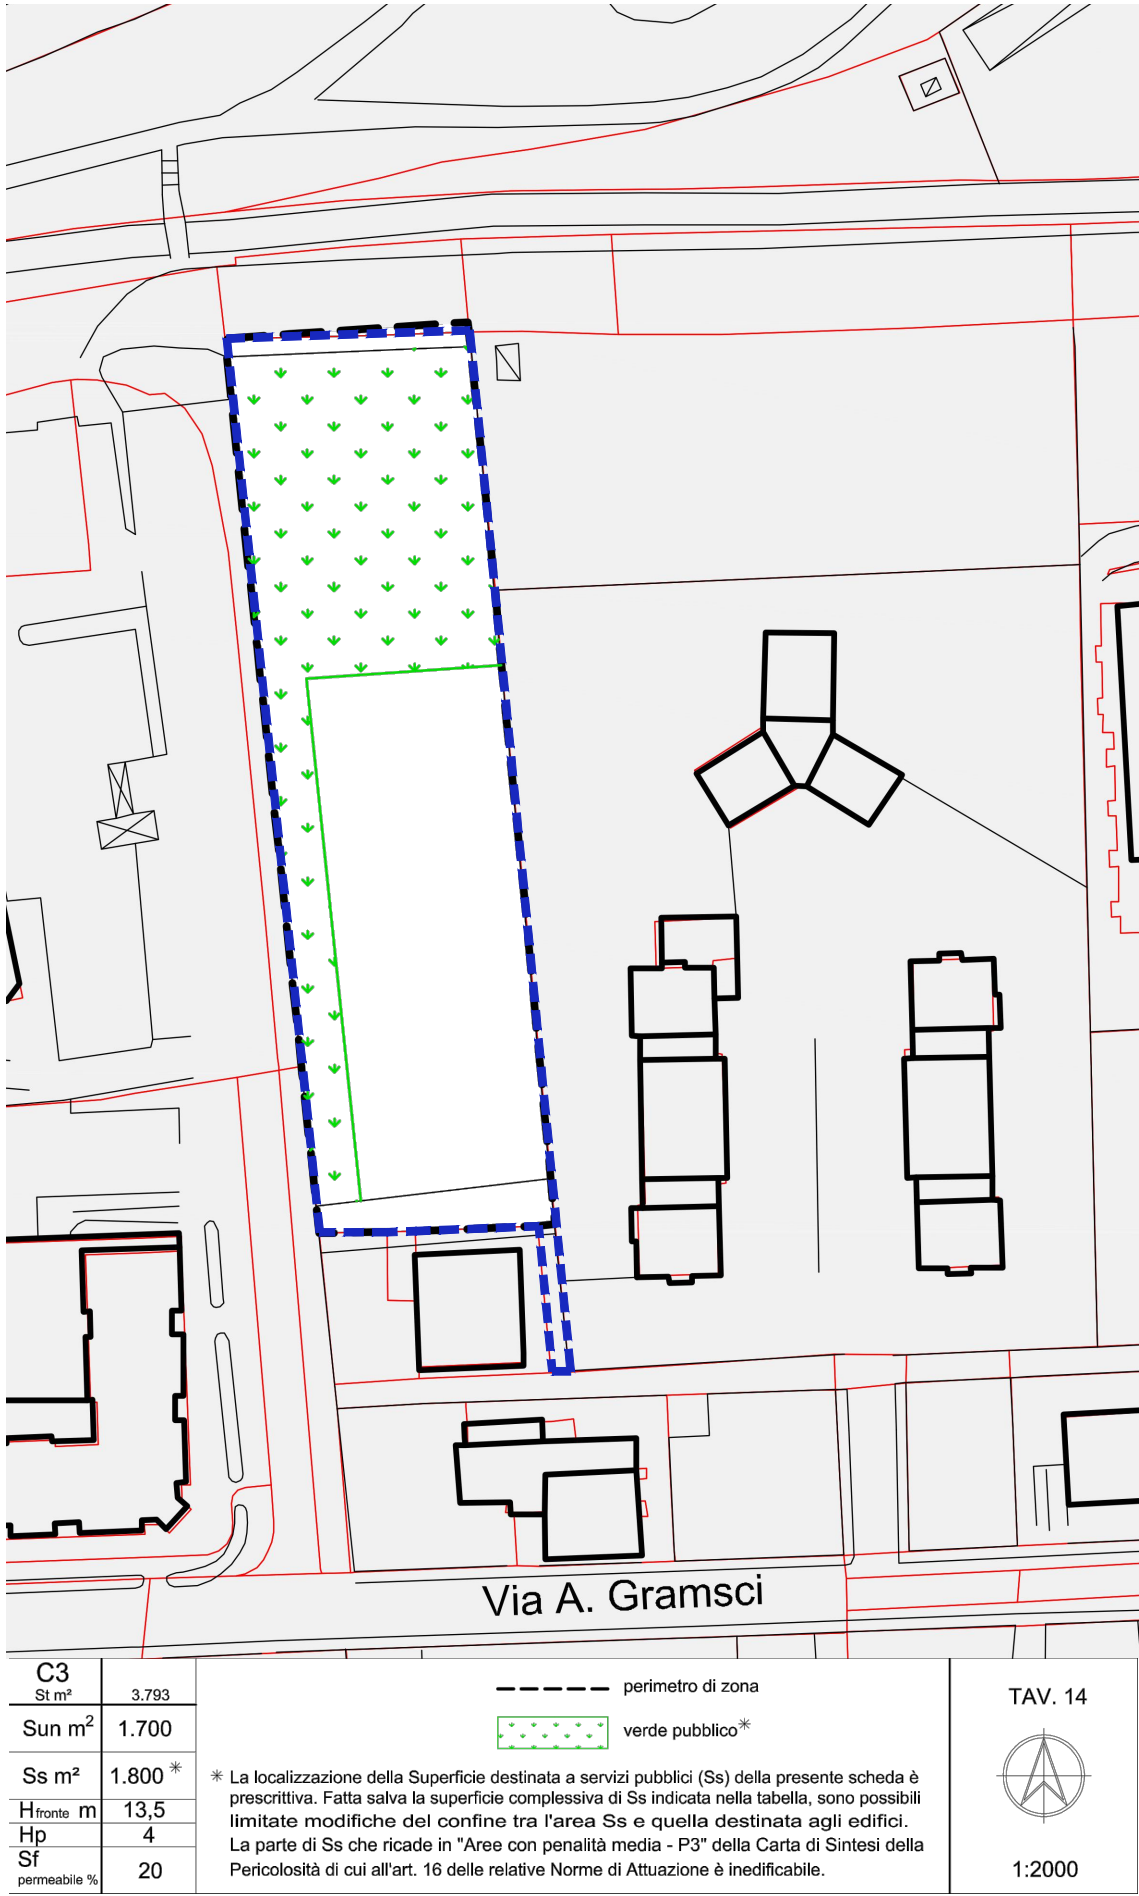

CARTA DI SINTESI DELLA PERICOLOSITA'
SCALA 1:1000

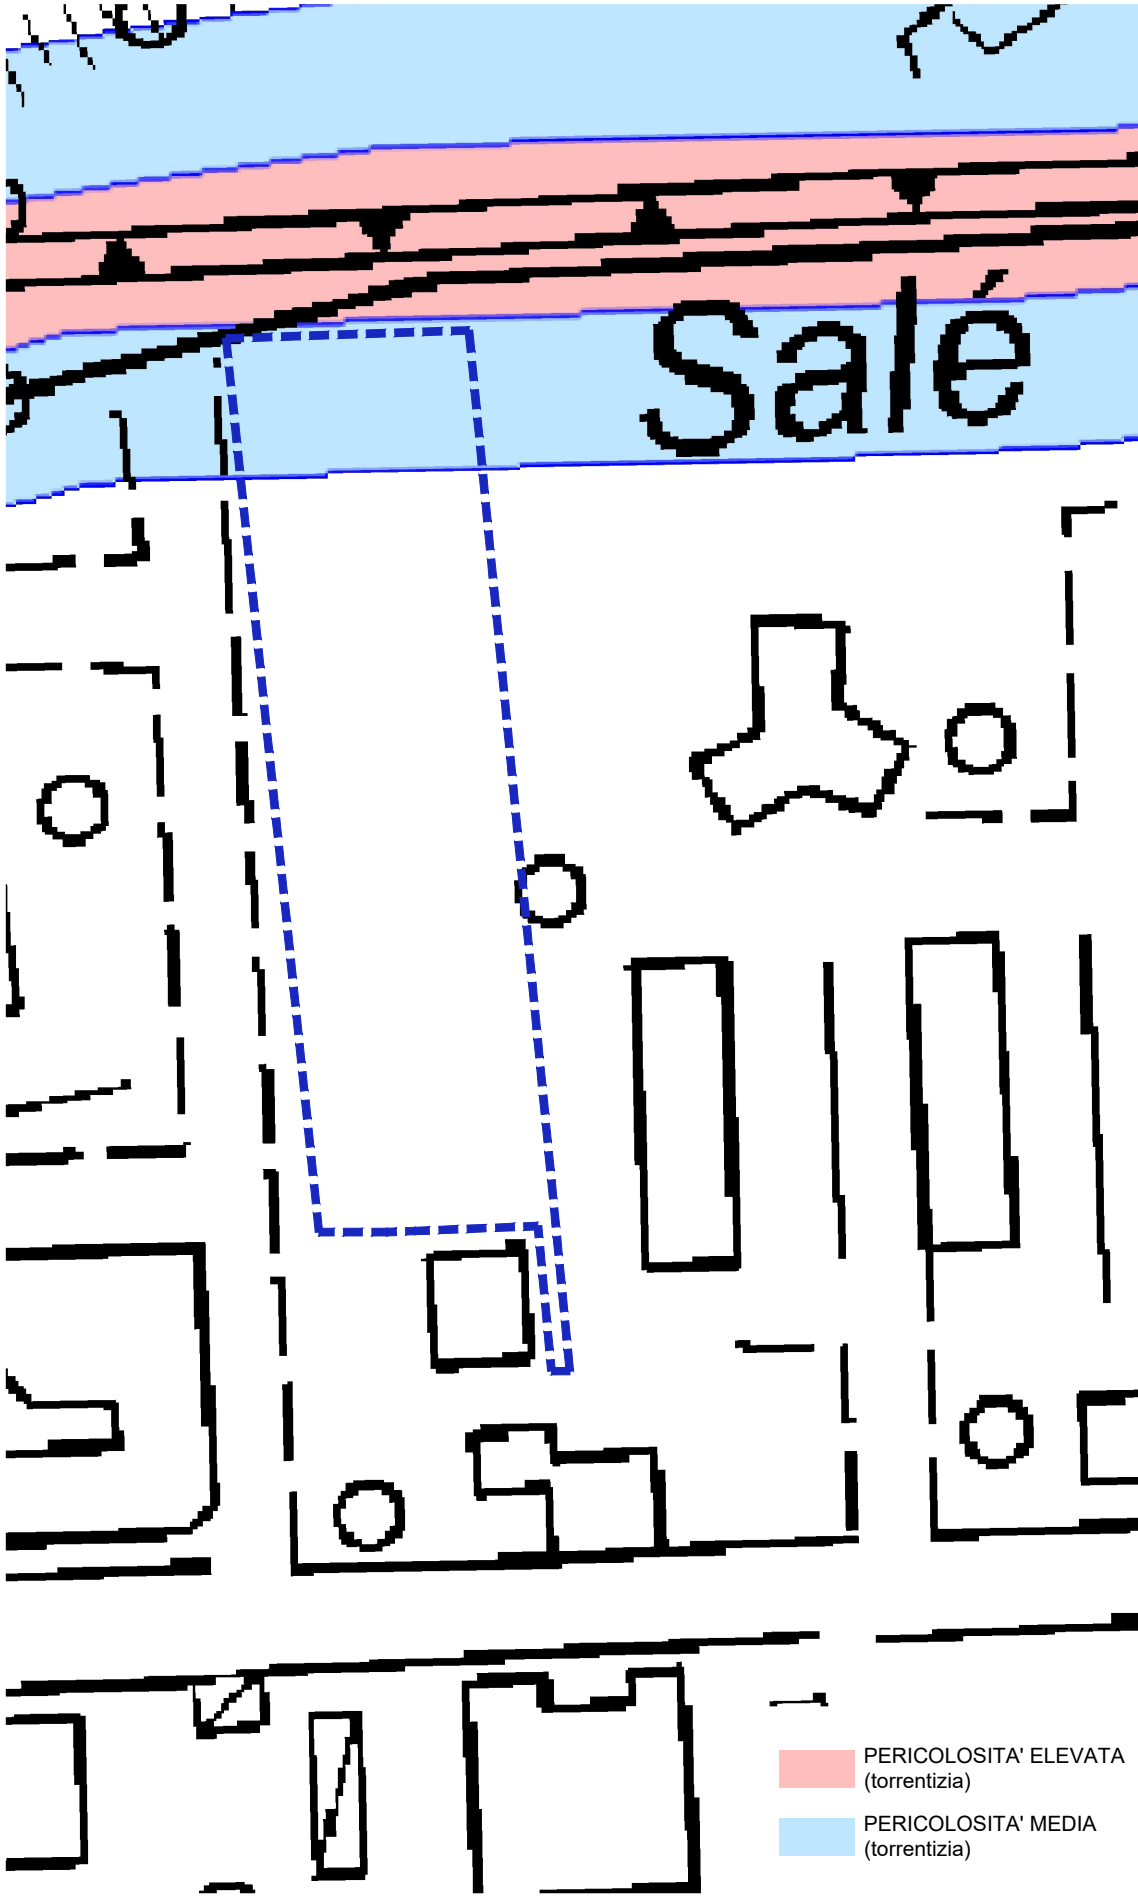

PROVINCIA AUTONOMA DI TRENTO
COMUNE DI TRENTO

PIANO DI LOTTIZZAZIONE

Via Antonio Gramsci - Trento
p.f. 1104/3 - C.C. Trento

TAVOLA:	OGGETTO:			COMMITTENTE:
01	INQUADRAMENTO URBANISTICO			DENALI S.R.L. SOCIETA' EDILE ADRIATICA MUGGIA S.R.L.
DATA:	REVISIONE N°	DATA	REDATTO	PROGETTISTA:
MAGGIO 2022	1	SETTEMBRE 2022		ORDINE DEGLI INGEGNERI DELLA PROV. DI TRENTO
SCALA:	ARCHIVIO:	FILE:		dott.ing. ADRIANO BATTISTI
varie	21-022	21-022 Inquadramento Urbanistico.dwg		ISCRIZIONE ALBO N° 2078

ABA ENGINEERING di Adriano Battisti & C s.n.c.

38057 Pergine Valsugana - Loc. Fratte, 18/9
Tel. 0461/534501 Fax. 0461/504252 E-mail info@abatn.it

PROGETTAZIONI EDILI STRADALI IDRAULICHE

PROGETTO DEFINITIVO