
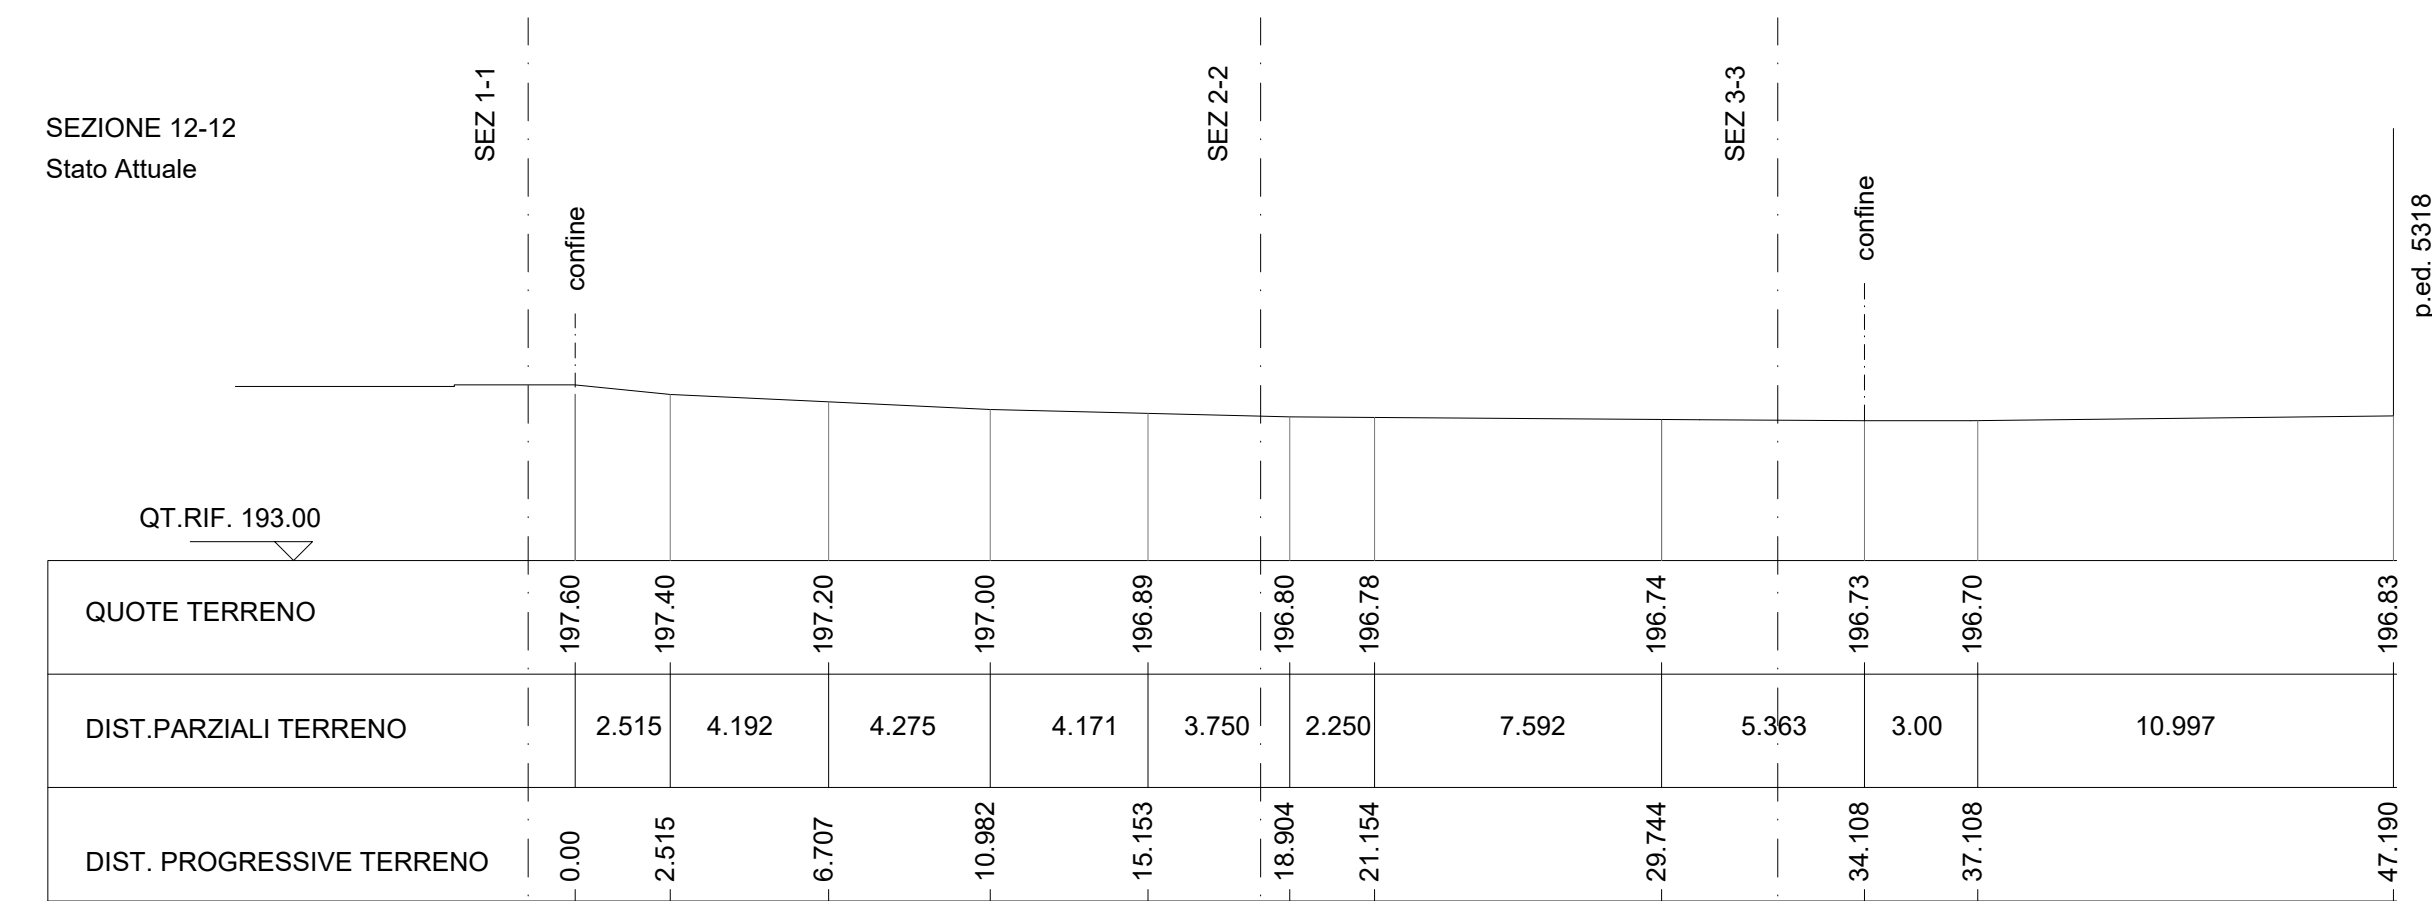
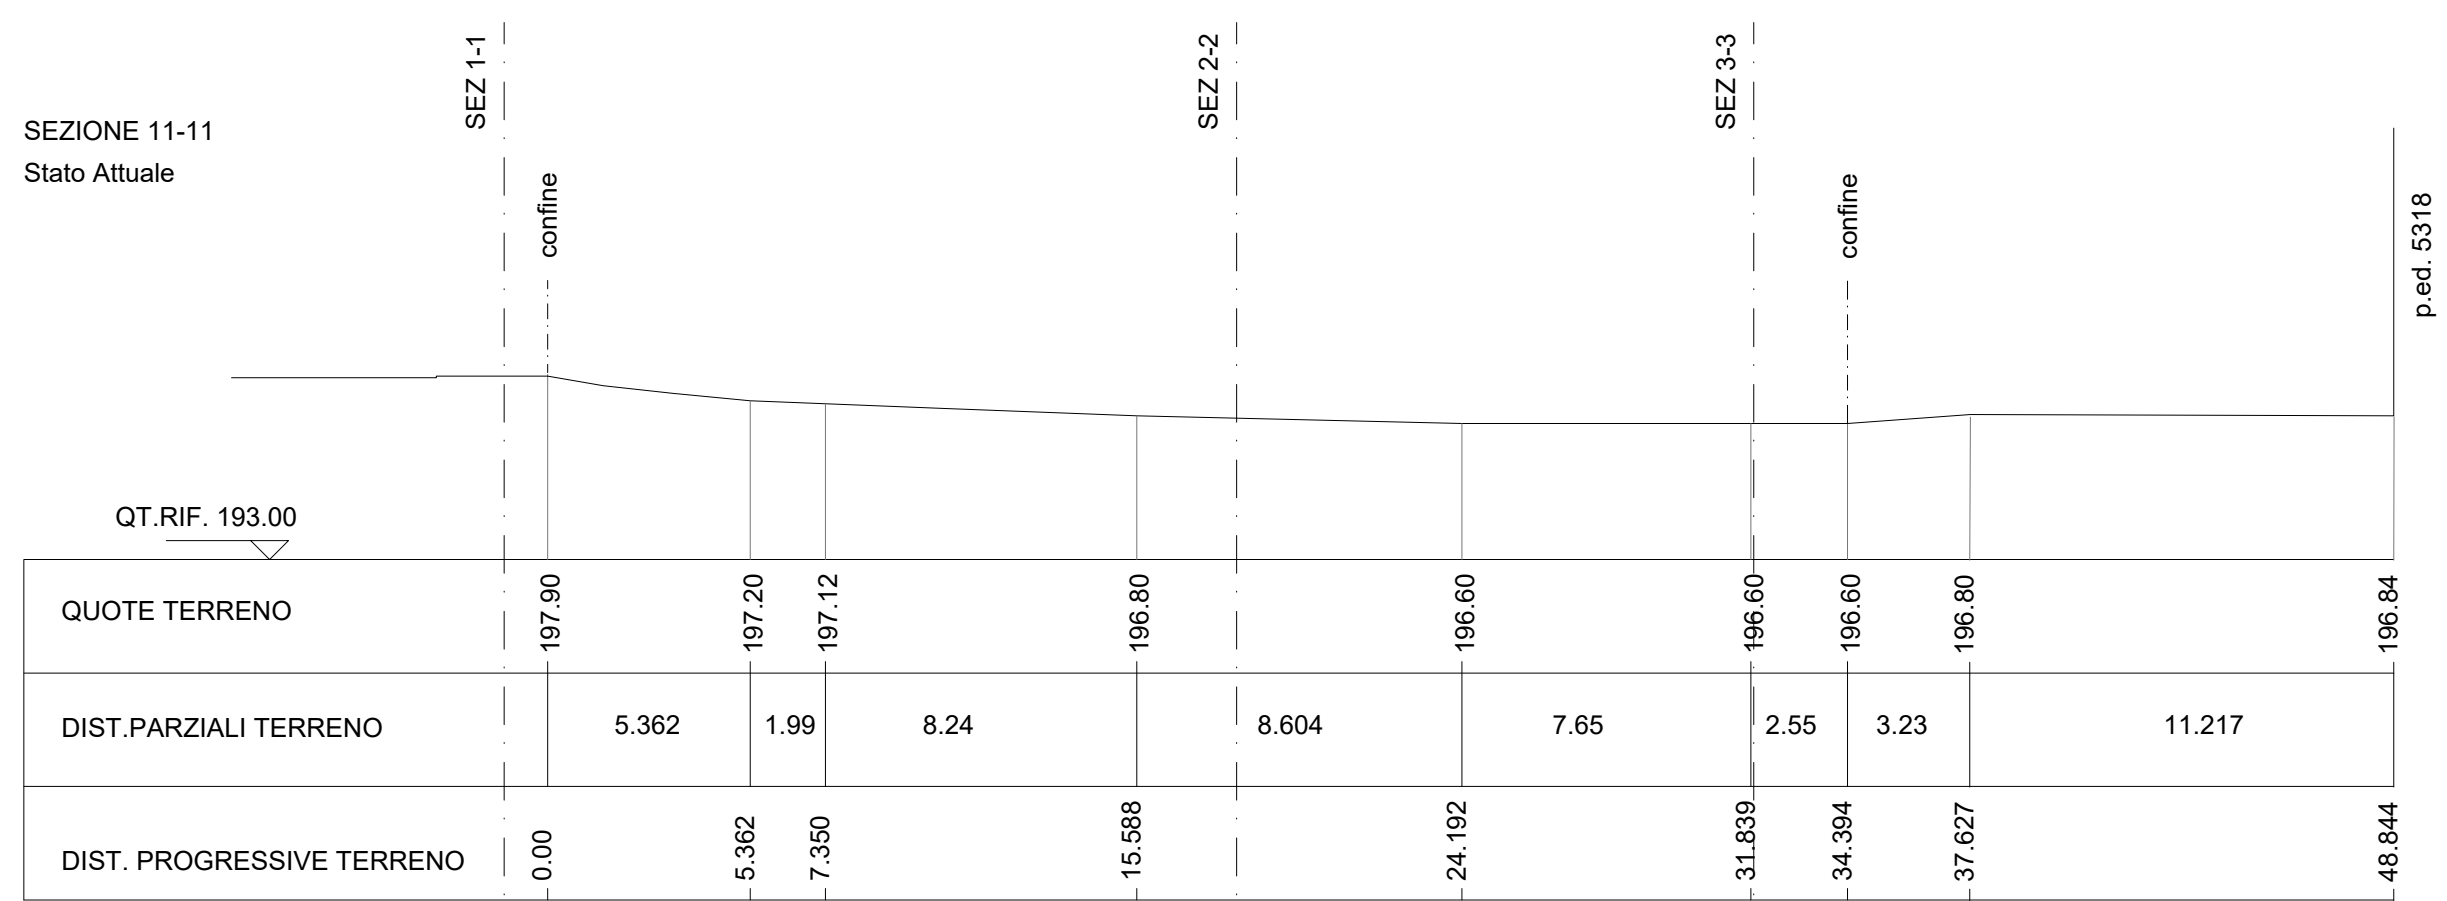
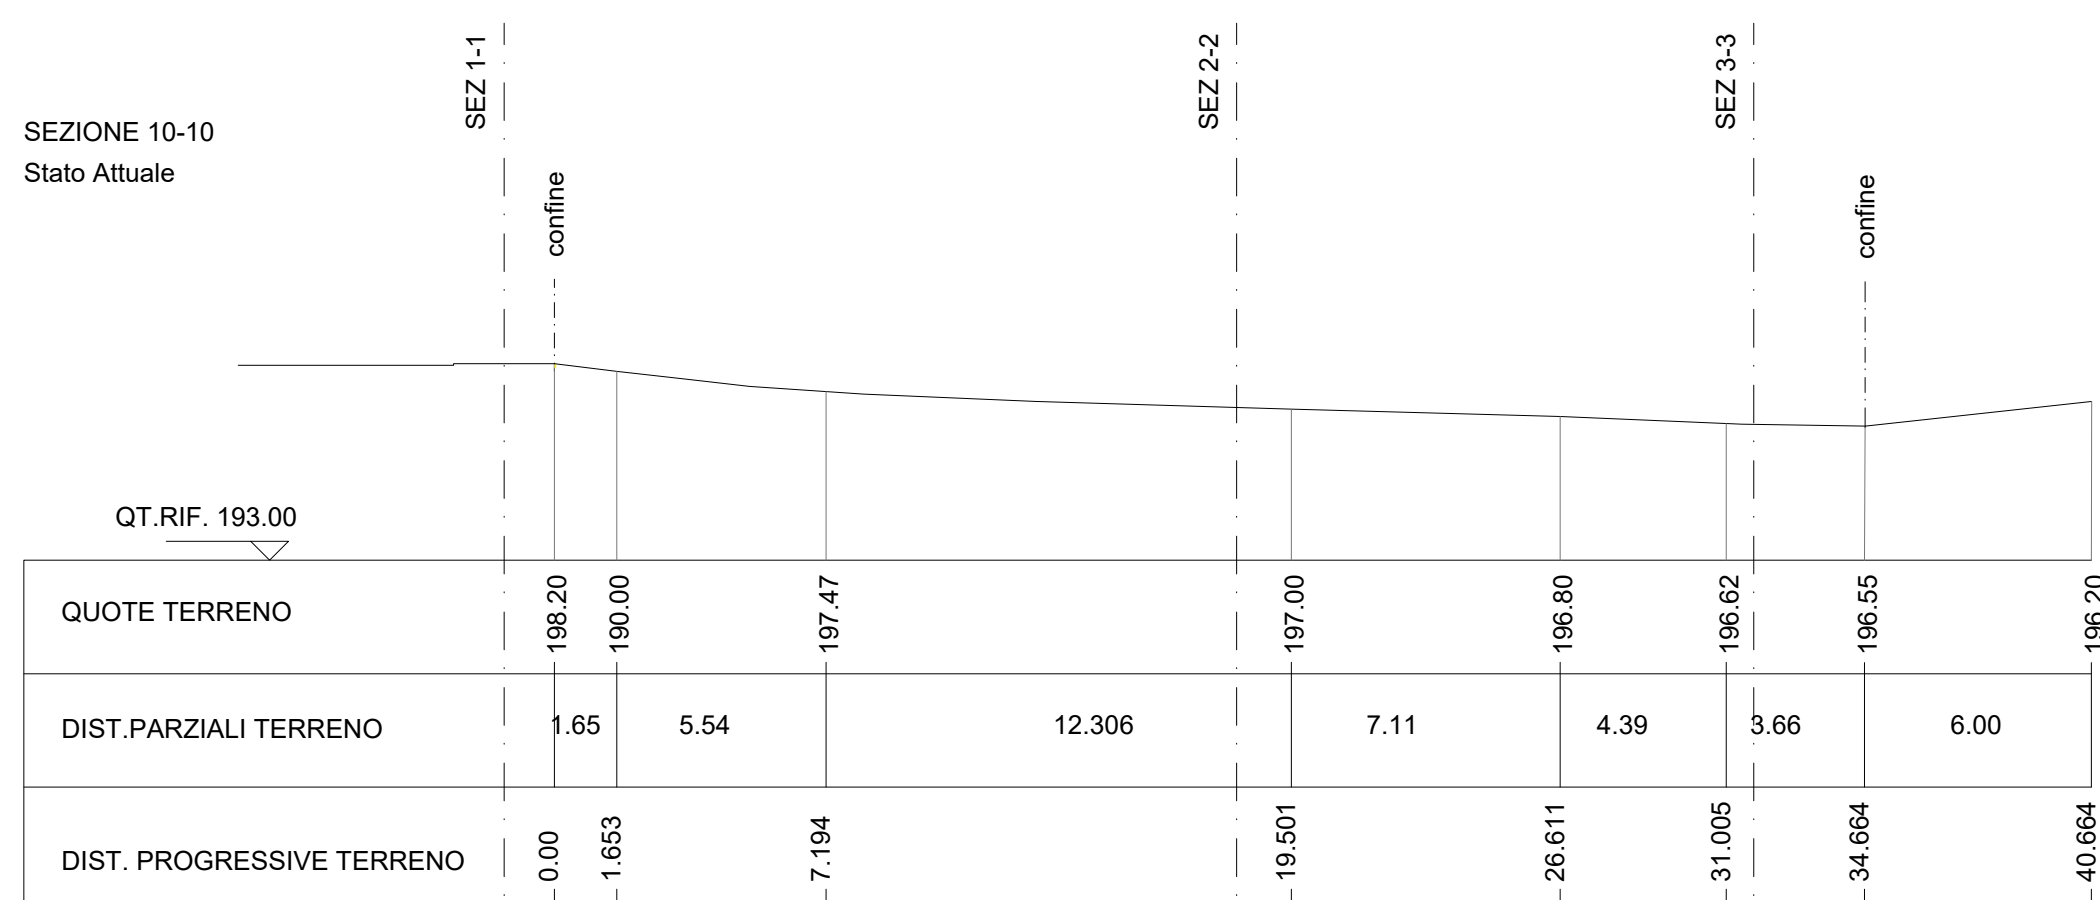
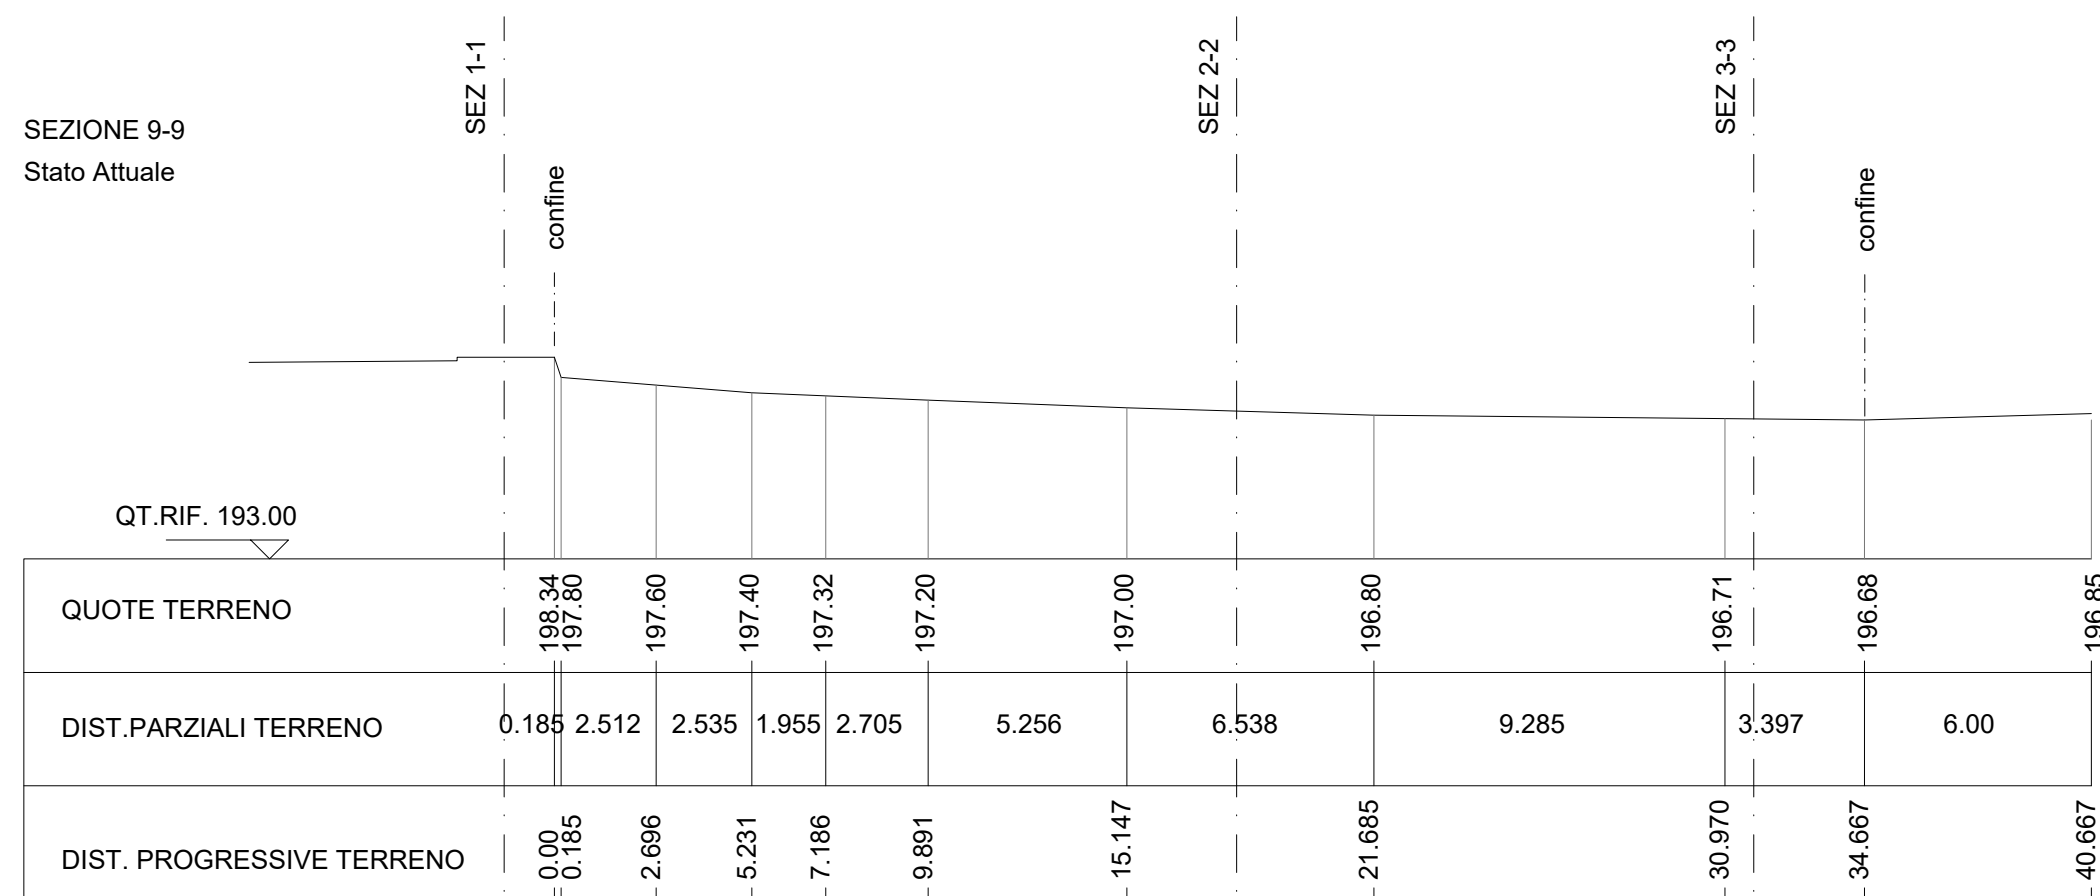
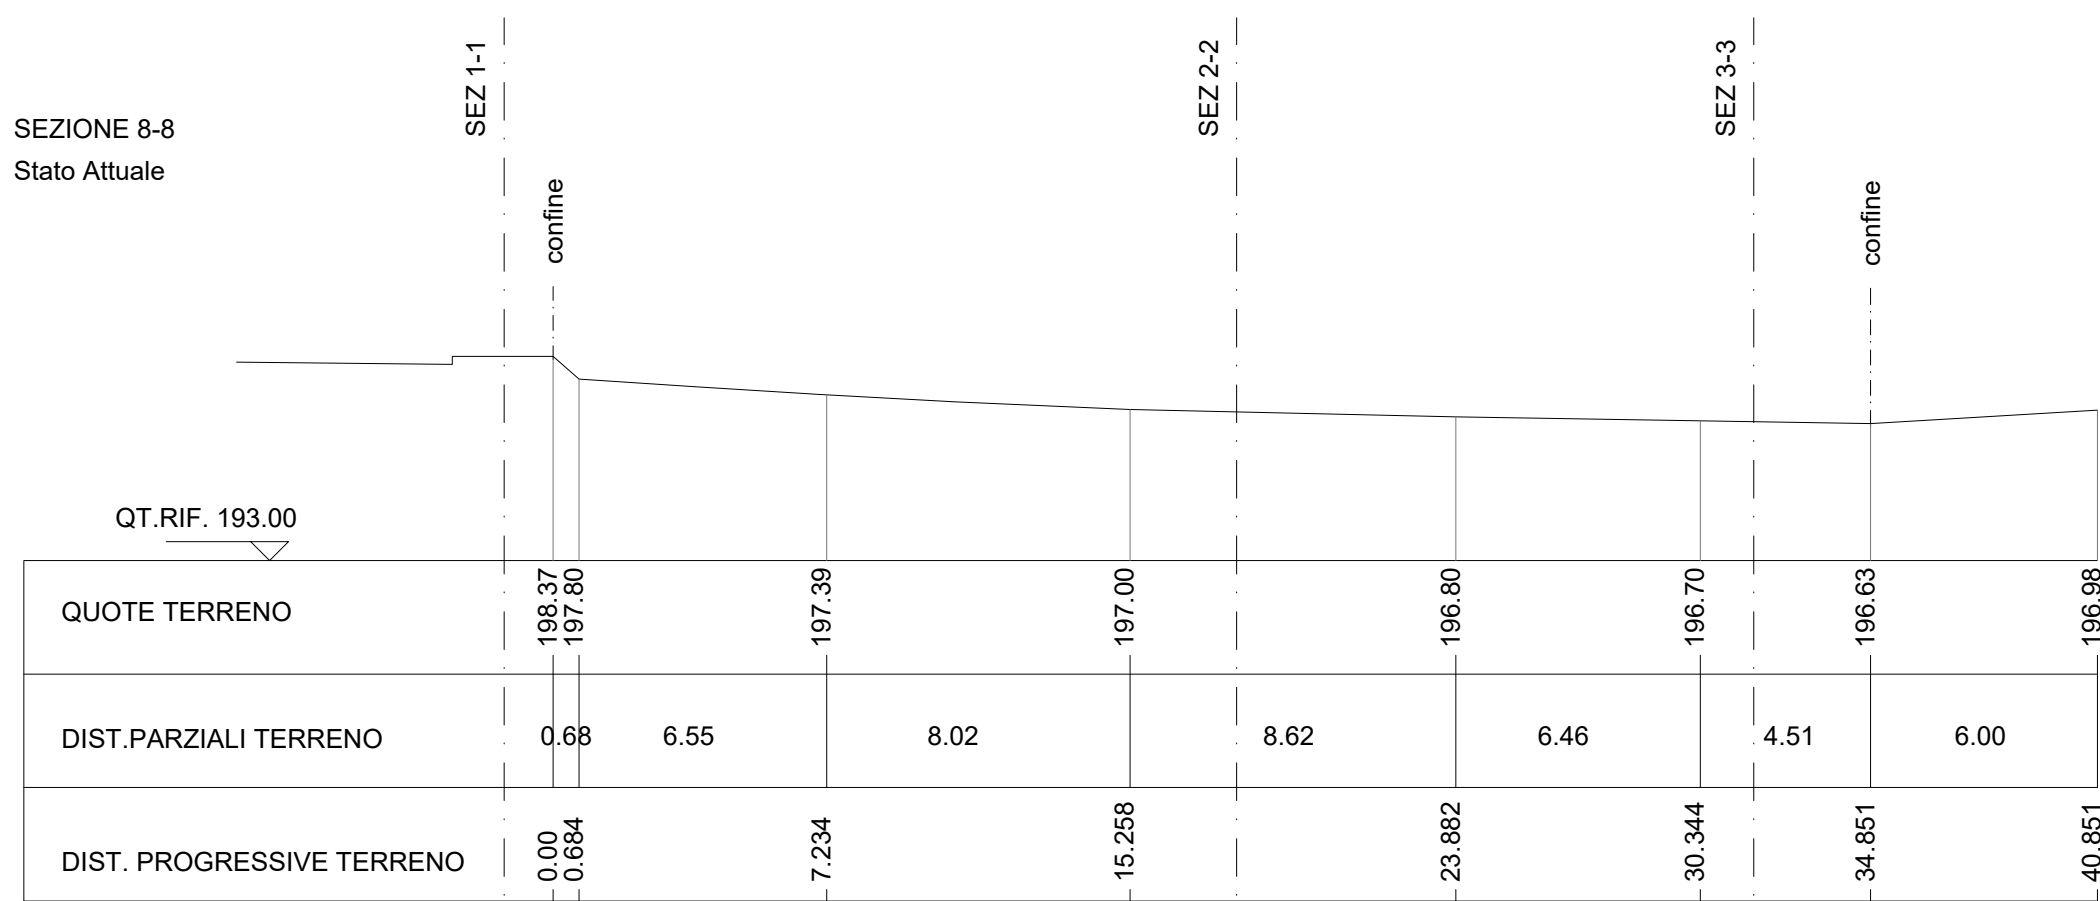
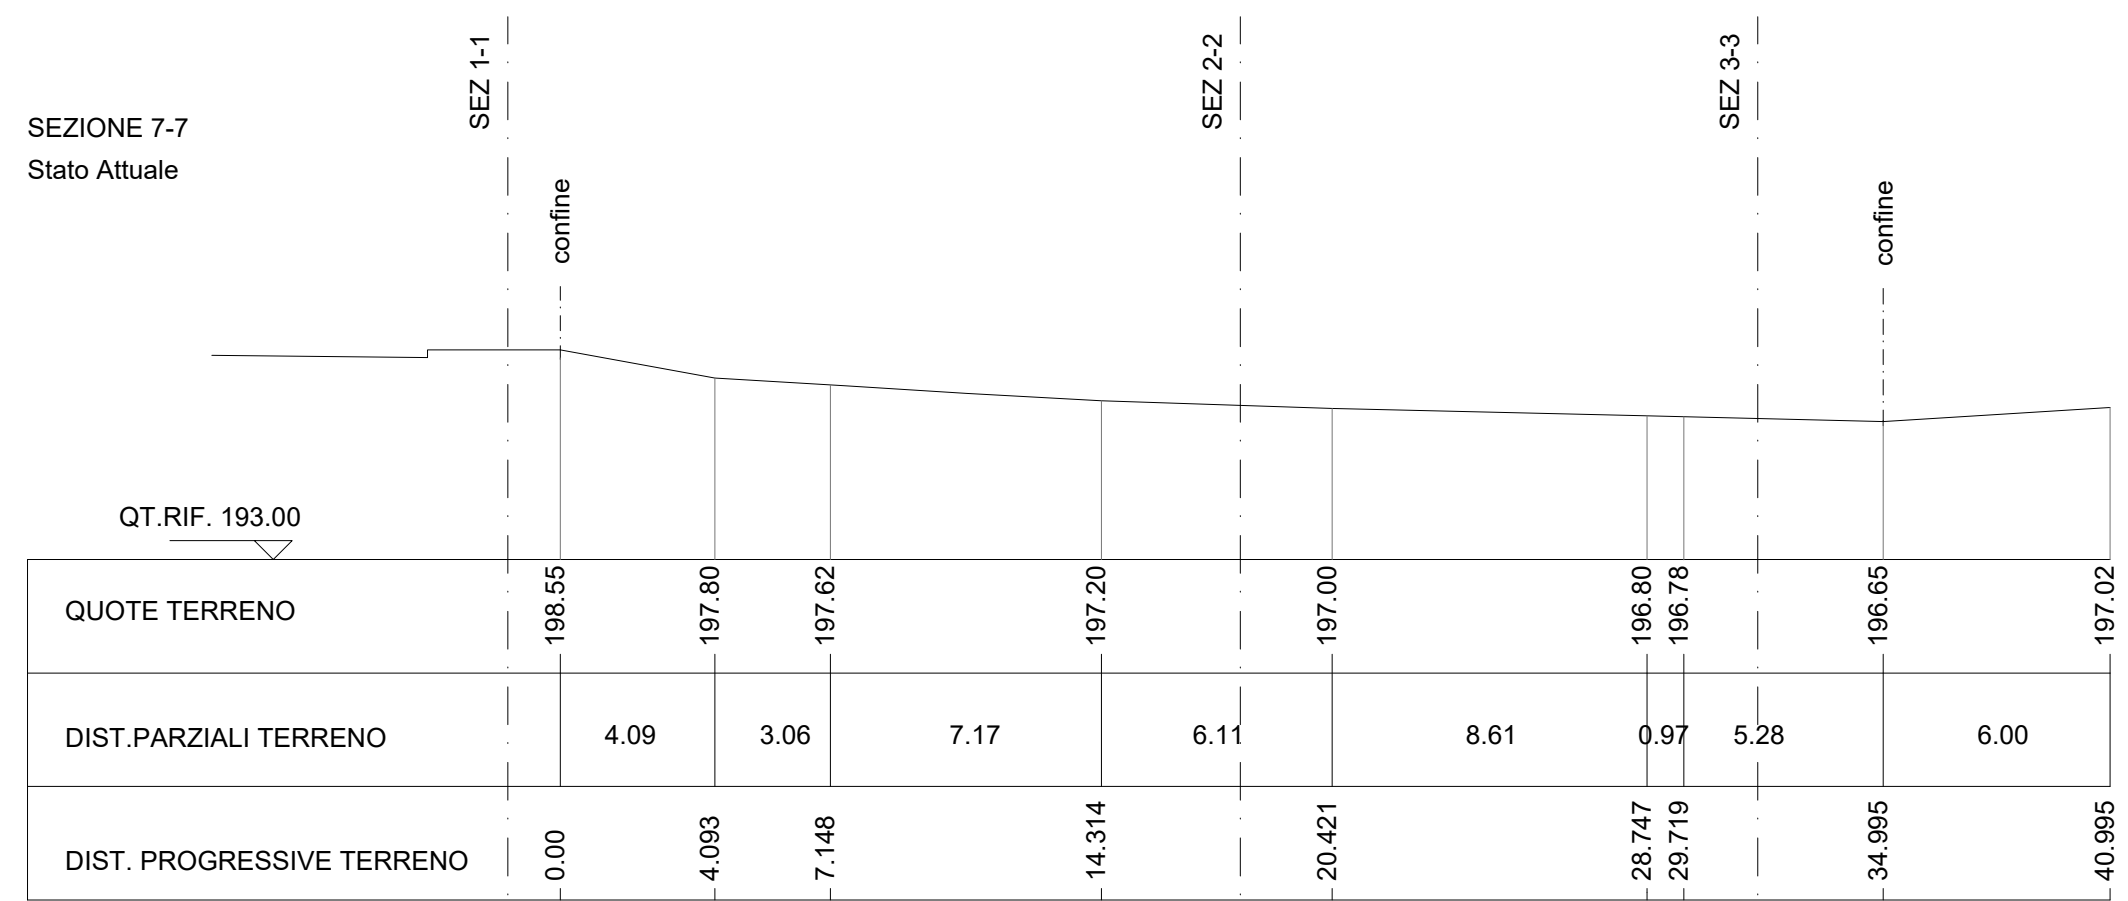
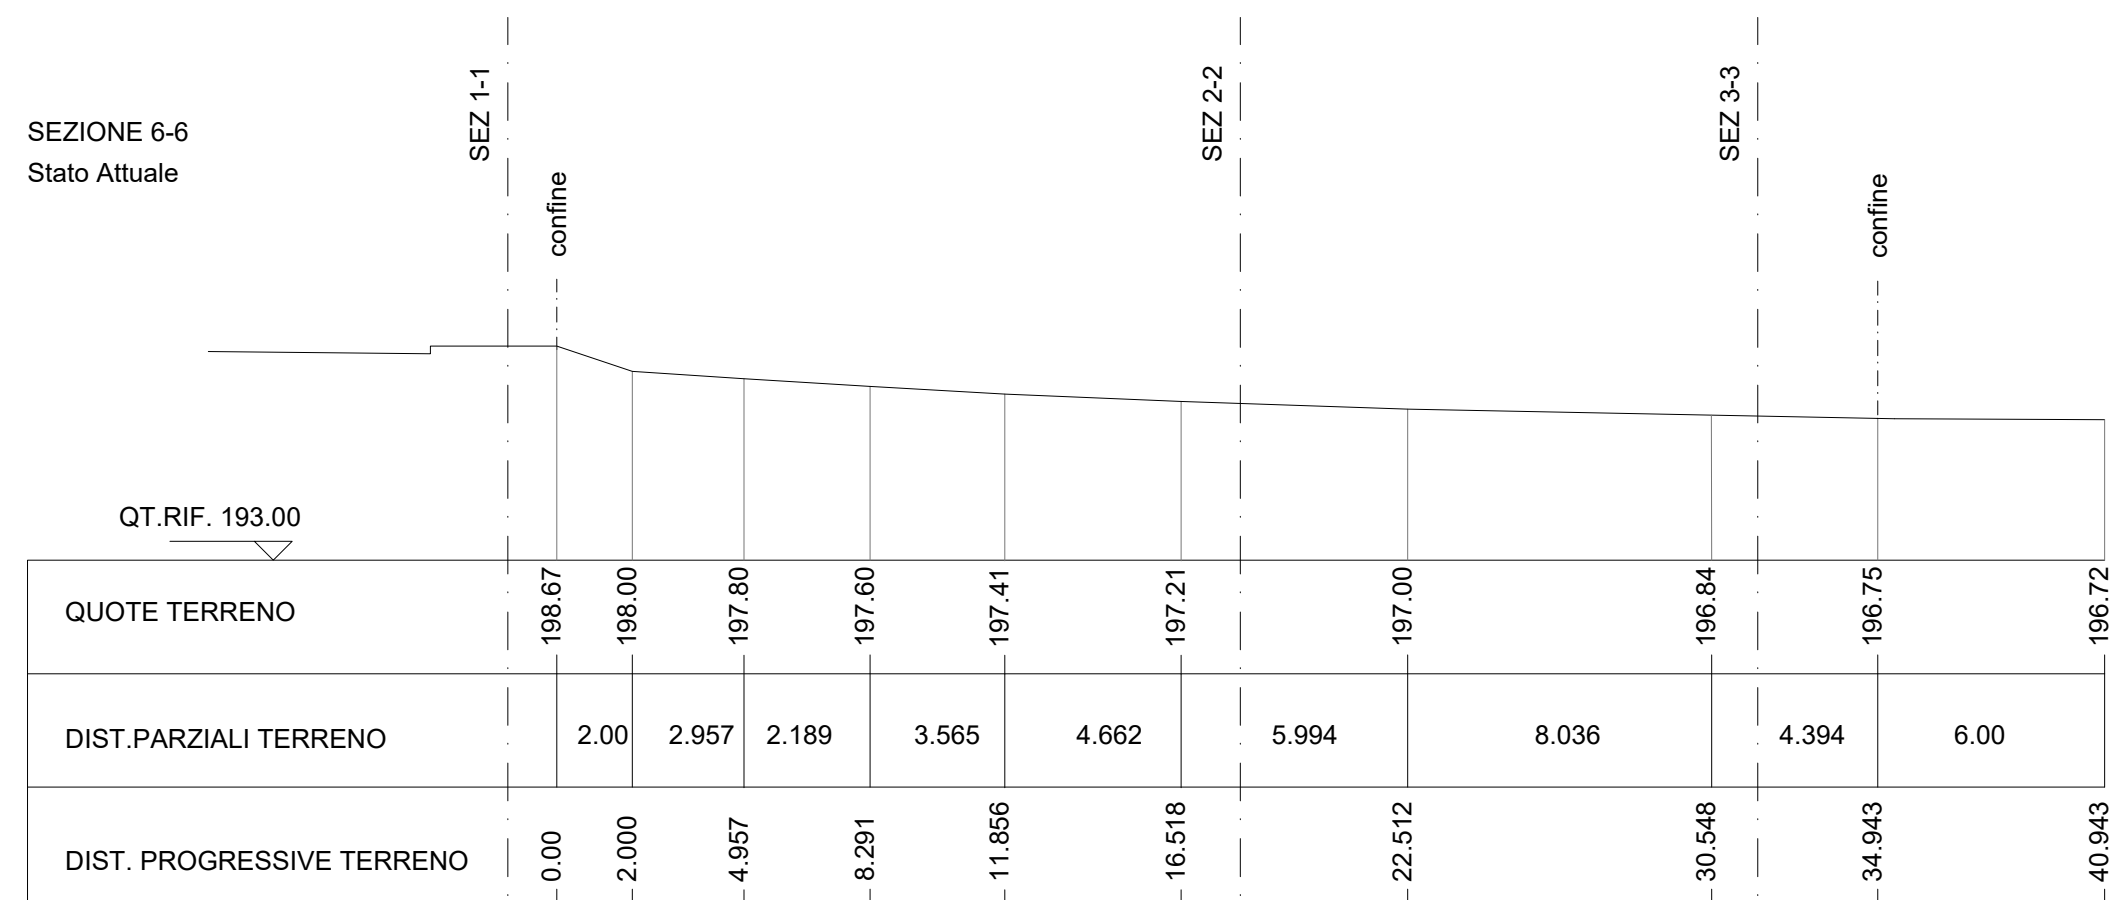
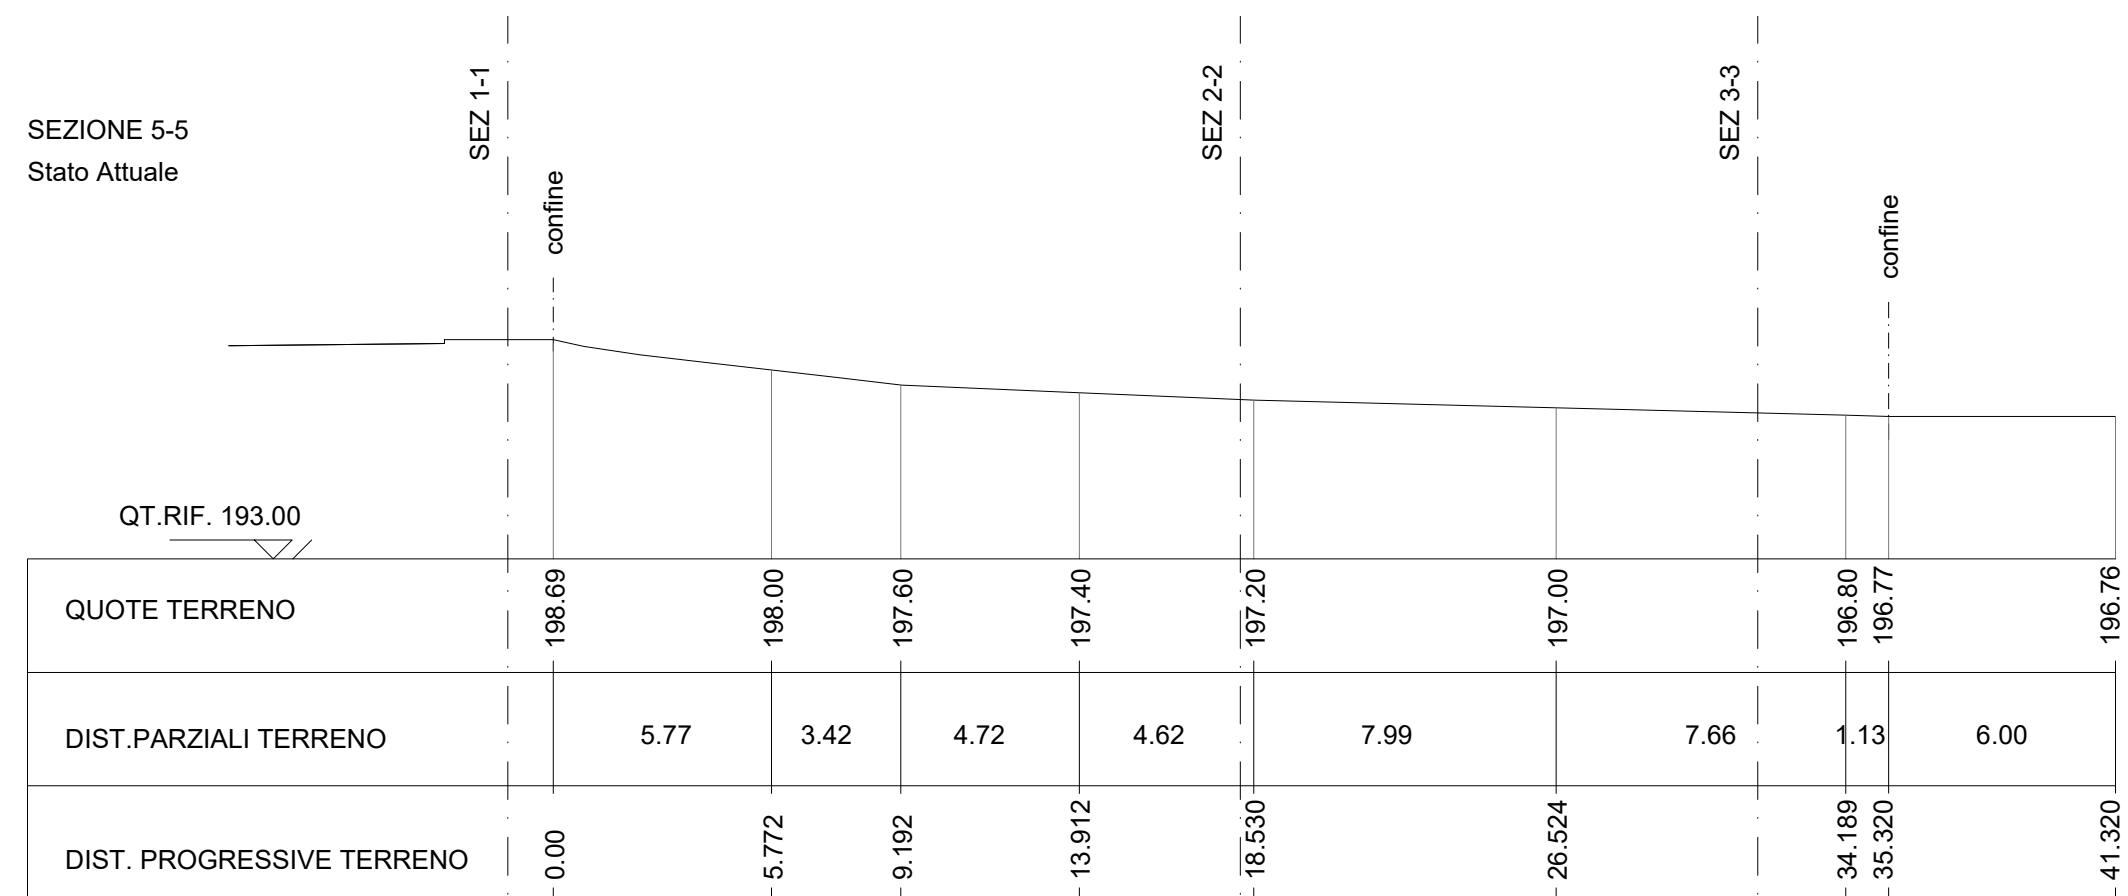


SEZIONI ALTIMETRICHE TRASVERSALI
SCALA 1:200

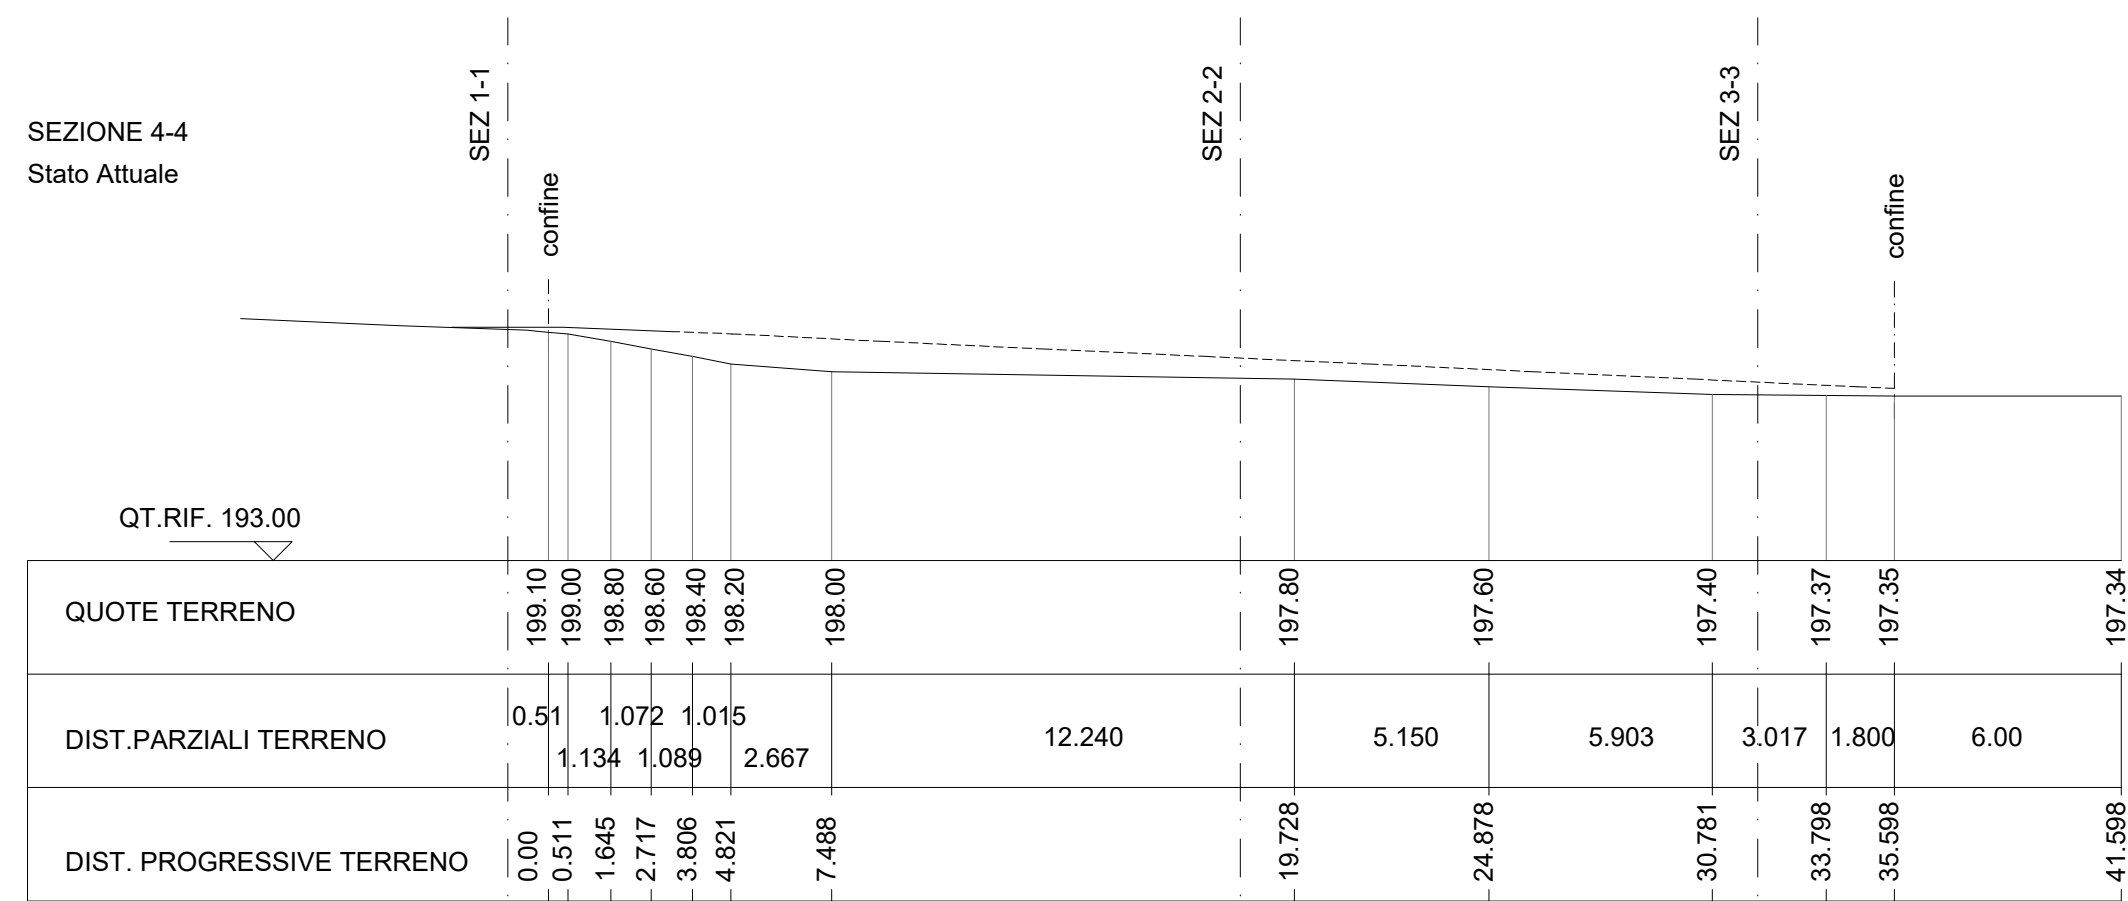

PROVINCIA AUTONOMA DI TRENTO
COMUNE DI TRENTO

PIANO DI LOTTIZZAZIONE

Via Antonio Gramsci - Trento
p.f. 1104/3 - C.C. Trento

TAVOLA:		OGGETTO:		COMMITTENTE:	
04		STATO ATTUALE		DENALI S.R.L.	
		Sezioni alimetriche trasversali		SOCIETA' EDILE ADRIATICA MUGGIA S.R.L.	
DATA:		REVISIONE N°	DATA	PROGETTISTA:	
MAGGIO 2022		3	NOVEMBRE 2022	ORDINE DEGLI INGEGNERI DELLA PROV. DI TRENTO	
SCALA:		ARCHIVIO:	FILE:	dott.ing. ADRIANO BATTISTI	
1:200		21-022	20-022 Lottizzazione 07 R68 delg	ISCRIZIONE ALBO N° 2078	
A meno di legge si riserva la proprietà di questo disegno con divieto di riprodurlo o venderlo comunque noto a terzi senza autorizzazione scritta.					

PROGETTO DEFINITIVO