


PLANIMETRIA VERDE PUBBLICO - FASCIA OVEST - STATO DI PROGETTO
SCALA 1:100




PLANIMETRIA VERDE PUBBLICO - FASCIA OVEST - STATO ATTUALE
SCALA 1:250

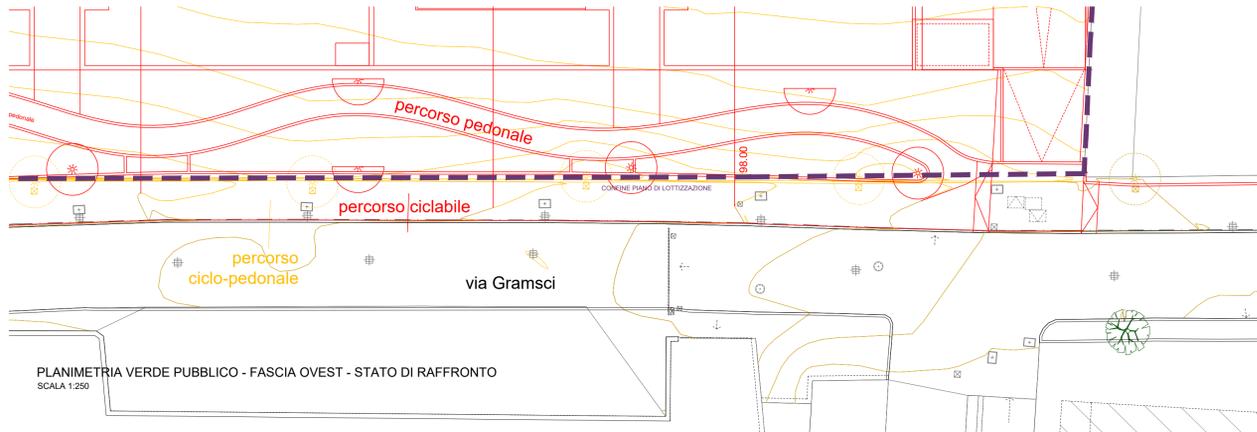


PLANIMETRIA VERDE PUBBLICO - FASCIA OVEST - STATO DI RAFFRONTO
SCALA 1:250


SEZIONE TIPO - FASCIA OVEST VERDE PUBBLICO - STATO ATTUALE
SCALA 1:50

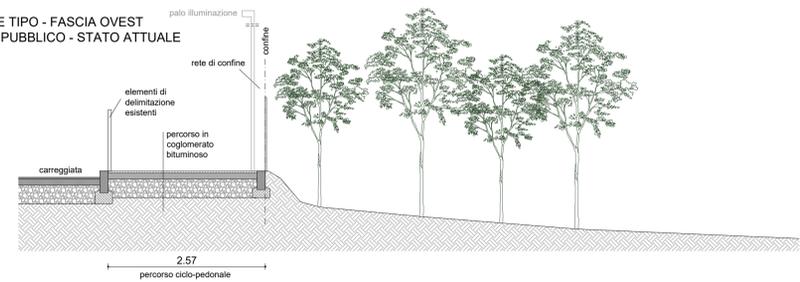

SEZIONE TIPO - FASCIA OVEST VERDE PUBBLICO - STATO DI PROGETTO
SCALA 1:50

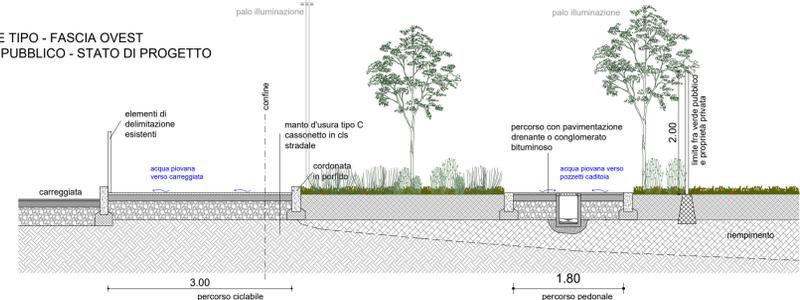

SEZIONE TIPO - FASCIA OVEST VERDE PUBBLICO - STATO DI RAFFRONTO
SCALA 1:50

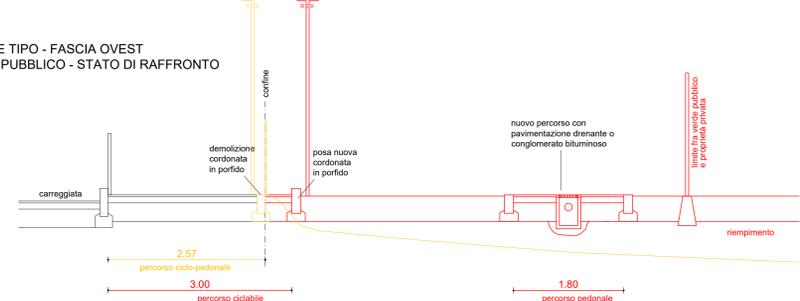

LEGENDA

- ZONE A PRATO
- ZONE CON AIUOLE TAPPEZZANTI
- ALBERI NUOVI, MEDIO, ALTO FUSTO
- SIEPE DI SPECIE NATURALI (CORNIOLO, BACOSPIRO, PALLA DI NEVE, ecc...)
- PARTICELLE AD ORTO
% di superficie SUPERFICE di 35 mq
- VIALETTI PEDONABILI IN LEGNATE - STABILIZZATO
- RECINZIONE SU PUNTI PREFABBRICATI per h. fino a m. 2,00
- IMPIANTO di IRRIGAZIONE tipo STATICO
- IMPIANTO di IRRIGAZIONE tipo DINAMICO
- IMPIANTO IRRIGAZIONE per ORT
- ASTA IN ACCIAIO PER IRRIGAZIONE h=1 m
- COLLETTORE COMUNALE BIANCHE = esistente
- COLLETTORE COMUNALE NERE = esistente
- COLLETTORE COMUNALE BIANCHE = nuovo tratto
- COLLETTORE COMUNALE NERE = nuovo tratto
- LINEA ELETTRICA nuovo tratto
- ACQUEDOTTO COMUNALE nuovo tratto
- PUNTO LUCE = doppio
- PUNTO LUCE = singolo

PROVINCIA AUTONOMA DI TRENTO
COMUNE DI TRENTO

PIANO DI LOTTIZZAZIONE

Via Antonio Gramsci - Trento
p.f. 1104/3 - C.C. Trento

TAVOLA:	OGGETTO:	COMMITTENTE:
16	OPERE URBANIZZAZIONE OVEST PLAINMETRIA E SEZIONE TIPO	DENALI S.R.L. SOCIETA' EDILE ADRIATICA MUGGIA S.R.L.
DATA:	REVISIONE N°	DATA
GENAIO 2022	3	NOVEMBRE 2022
SCALA:	ARCHIVIO:	FILE:
varie	21-022	21-022 Opere Urbanizzazione R05.dwg
PROGETTISTA:		ORDINE DEGLI INGEGNERI DELLA PROV. DI TRENTO
dott.ing. ADRIANO BATTISTI		ISCRIZIONE AIBO N° 2078

ABA ENGINEERING di Adriano Battisti & C s.n.c.
38057 Pergine Valsugana - Loc. Fratte, 18/9
Tel. 0461/534501 Fax. 0461/504252 E-mail info@abatn.it
PROGETTAZIONI EDILI STRADALI IDRAULICHE

PROGETTO DEFINITIVO