


PROSPETTO SUD

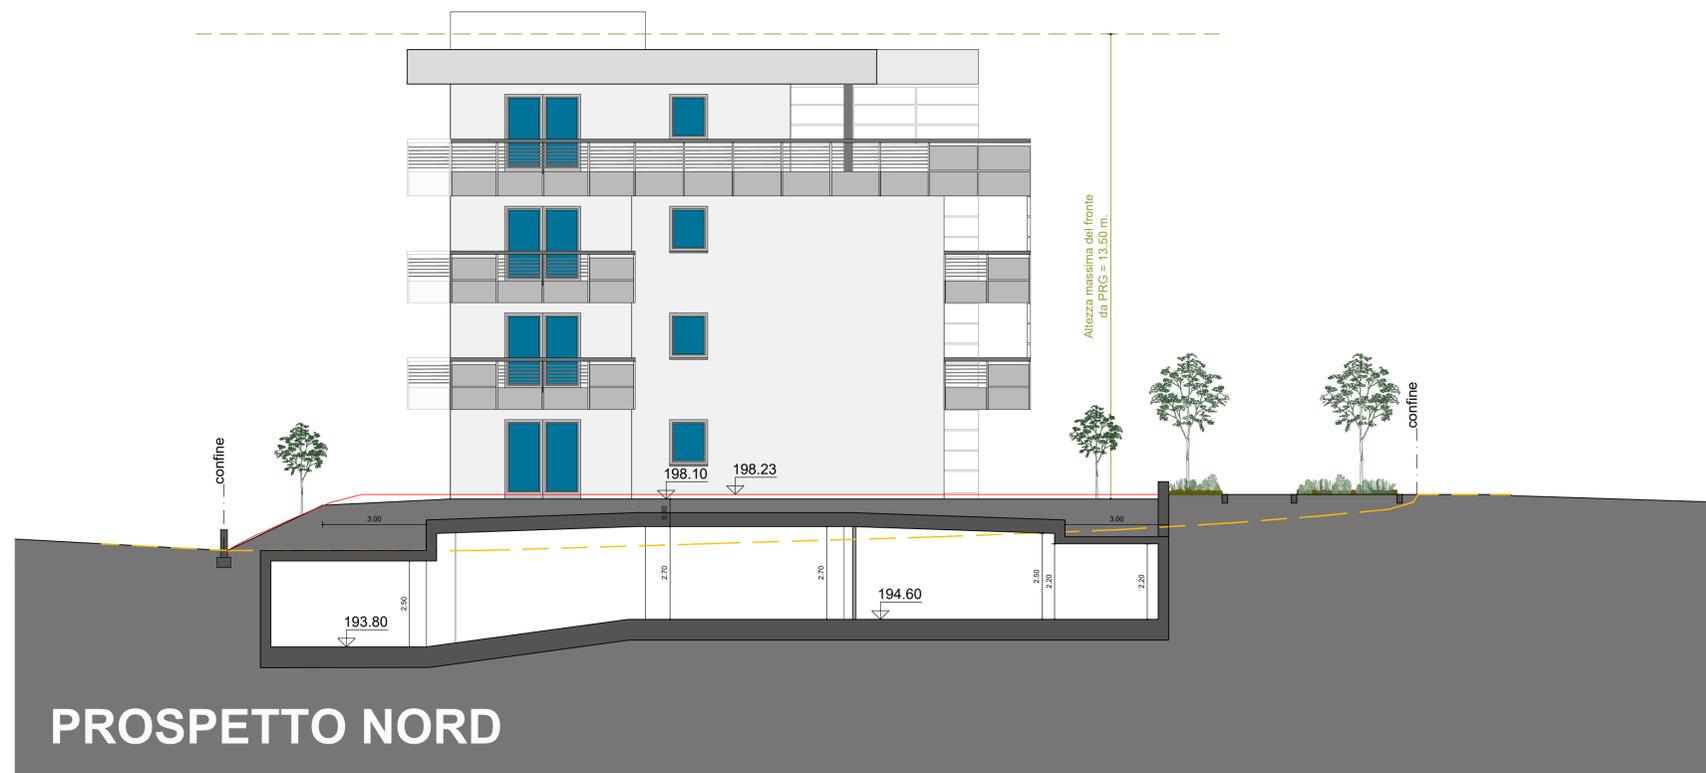

PROSPETTO NORD

PROVINCIA AUTONOMA DI TRENTO
COMUNE DI TRENTO

PIANO DI LOTTIZZAZIONE

Via Antonio Gramsci - Trento
p.f. 1104/3 - C.C. Trento

TAVOLA: 14.a		OGGETTO: CORPO B STATO DI PROGETTO Prospetto Nord - Sud		COMMITTENTE: DENALI S.R.L. SOCIETA' EDILE ADRIATICA MUGGIA S.R.L.
DATA: MAGGIO 2022	REVISIONE N°: 3	DATA: NOVEMBRE 2022	REDATTO:	PROGETTISTA: ORDINE DEGLI INGEGNERI DELLA PROV. DI TRENTO dott.ing. ADRIANO BATTISTI ISCRIZIONE ALBO N° 2078
SCALA: 1:100	ARCHIVIO: 21-022	FILE: 21-022 Architettonico R02.dwg		

A termini di legge si riserva la proprietà di questo disegno con divieto di riprodurlo o renderlo comunque noto a terzi senza autorizzazione scritta.

ABA ENGINEERING di Adriano Battisti & C s.n.c.

 38057 Pergine Valsugana - Loc. Fratte, 18/9
 Tel. 0461/534501 Fax. 0461/504252 E-mail info@abatn.it
PROGETTAZIONI EDILI STRADALI IDRAULICHE

PROGETTO DEFINITIVO