C_L378|RFS053|0014620|17/01/2023 - Allegato Utente 13 (A13)

SEZIONI ALTIMETRICHE

SCALA 1:200

SEZIONE 1-1

Stato di Raffronto

QT.RIF. 193.00

QUOTE PIANO URBANIZZATO	199.2	199.1	199.0	198.8	198.6	198.4	198.2	198.0	197.8	197.61		
DIST.PARZIALI TERRENO		4.400	2.921	9.322	18.307	21.120	23.885	15.023	11.559	17.377		
DIST. PROGRESSIVE TERRENO	0.00	4.400	7.321	16.643	34.950	56.070	79.955	94.978	106.537	123.565		

SEZIONE 2-2

Stato di Raffronto

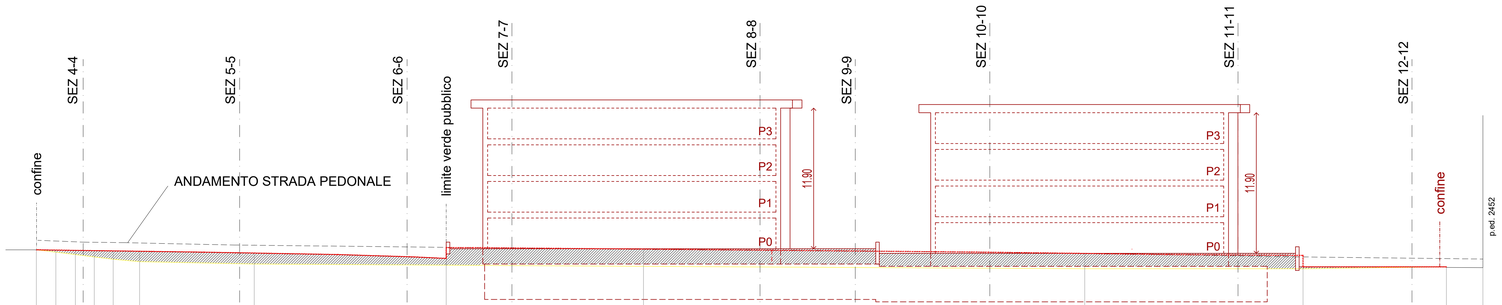

QT.RIF. 193.00

QUOTE PIANO URBANIZZATO	198.40	198.38	198.35	198.33	198.31	198.28	198.13	197.67	198.45	198.09	197.93	196.96	196.96	196.89
DIST.PARZIALI TERRENO	1.652	1.651	1.597	1.600	2.234	9.704	16.249	16.690	37.362	19.067	11.538	3.093		
DIST. PROGRESSIVE TERRENO	0.00	1.652	3.303	4.900	6.500	8.734	18.438	34.687	51.377	88.723	107.790	119.328	122.421	

SEZIONE 3-3

Stato di Raffronto

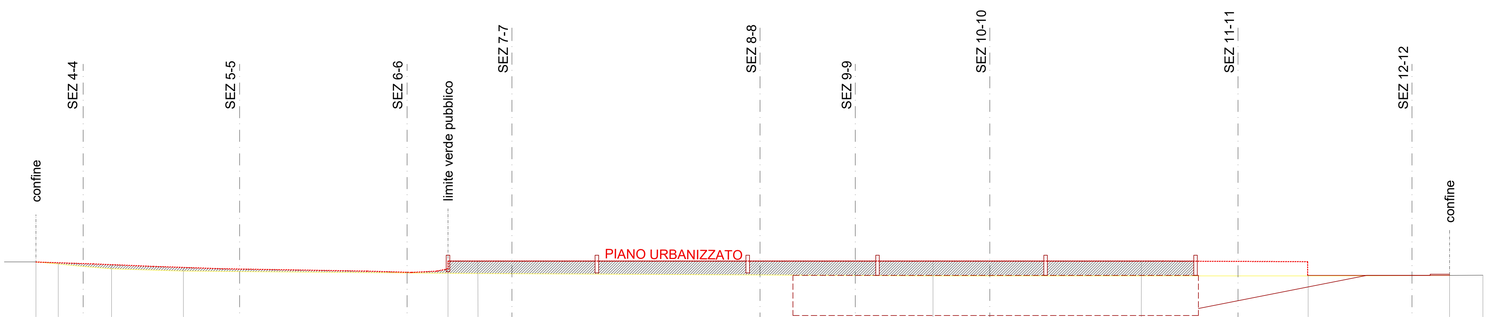

QT.RIF. 193.00

QUOTE PIANO URBANIZZATO	197.78	197.71	197.64	197.55	197.31	197.20	197.85	197.85	197.85	197.30	196.64	196.64	196.65	
DIST.PARZIALI TERRENO	1.893	2.041	2.466	6.080	22.387	2.54	38.920	17.404	14.122	11.972	2.819			
DIST. PROGRESSIVE TERRENO	0.00	1.893	3.934	6.40	12.481	34.877	37.414	75.918	93.544	107.666	119.638	122.458		

PROVINCIA AUTONOMA DI TRENTO

COMUNE DI TRENTO

PROGETTO DEFINITIVO

PIANO DI LOTTIZZAZIONE

Via Antonio Gramsci - Trento
p.f. 1104/3 - C.C. Trento

TAVOLA:	OGGETTO:			COMMITTENTE:
11	**STATO DI RAFFRONTO** Sezioni altimetriche longitudinali (Schema tipo)			DENALI S.R.L. SOCIETA' EDILE ADRIATICA MUGGIA S.R.L.
DATA:	REVISIONE N°:	DATA:	REDATTO:	PROGETTISTA:
MAGGIO 2022	3	NOVEMBRE 2022		ORDINE DEGLI INGEGNERI DELLA PROV. DI TRENTO dott.ing. ADRIANO BATTISTI ISCRIZIONE ALBO N° 2078
SCALA:	ARCHIVIO:	FILE:		
1:200	21-022	21-022 Lottizzazione_GF RID.dwg		

A termini di legge si riserva la proprietà di questo disegno con divieto di riprodurlo o renderlo comunque noto a terzi senza autorizzazione scritta

ABA ENGINEERING di Adriano Battisti & C s.n.c.
38057 Pergine Valsugana - Loc. Fratte, 18/9
Tel. 0461/534501 Fax. 0461/504252 E-mail info@abatn.it
PROGETTAZIONI EDILI STRADALI IDRAULICHE