



SEZIONI ALTIMETRICHE
SCALA 1:200


SEZIONE 4-4
Stato di Raffronto

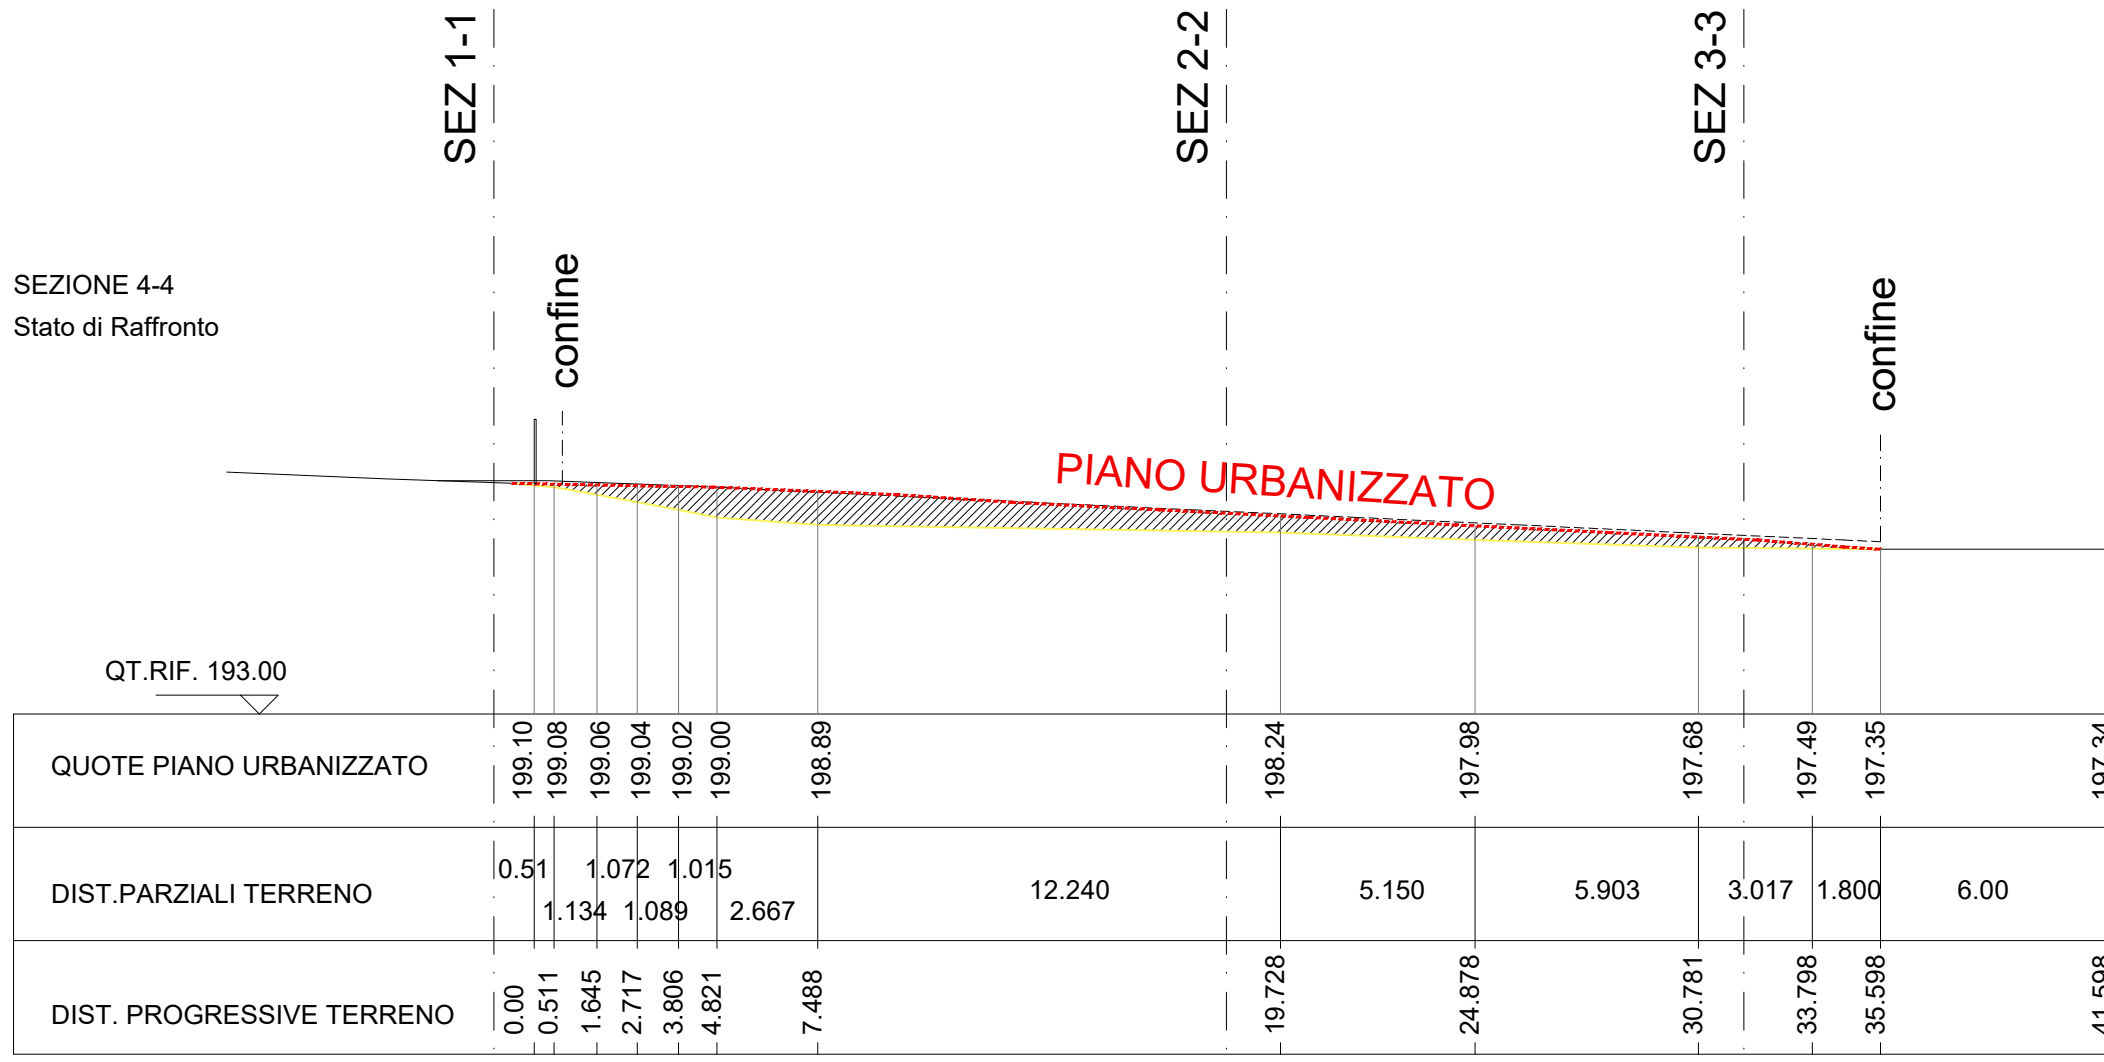


SEZIONE 5-5
Stato di Raffronto

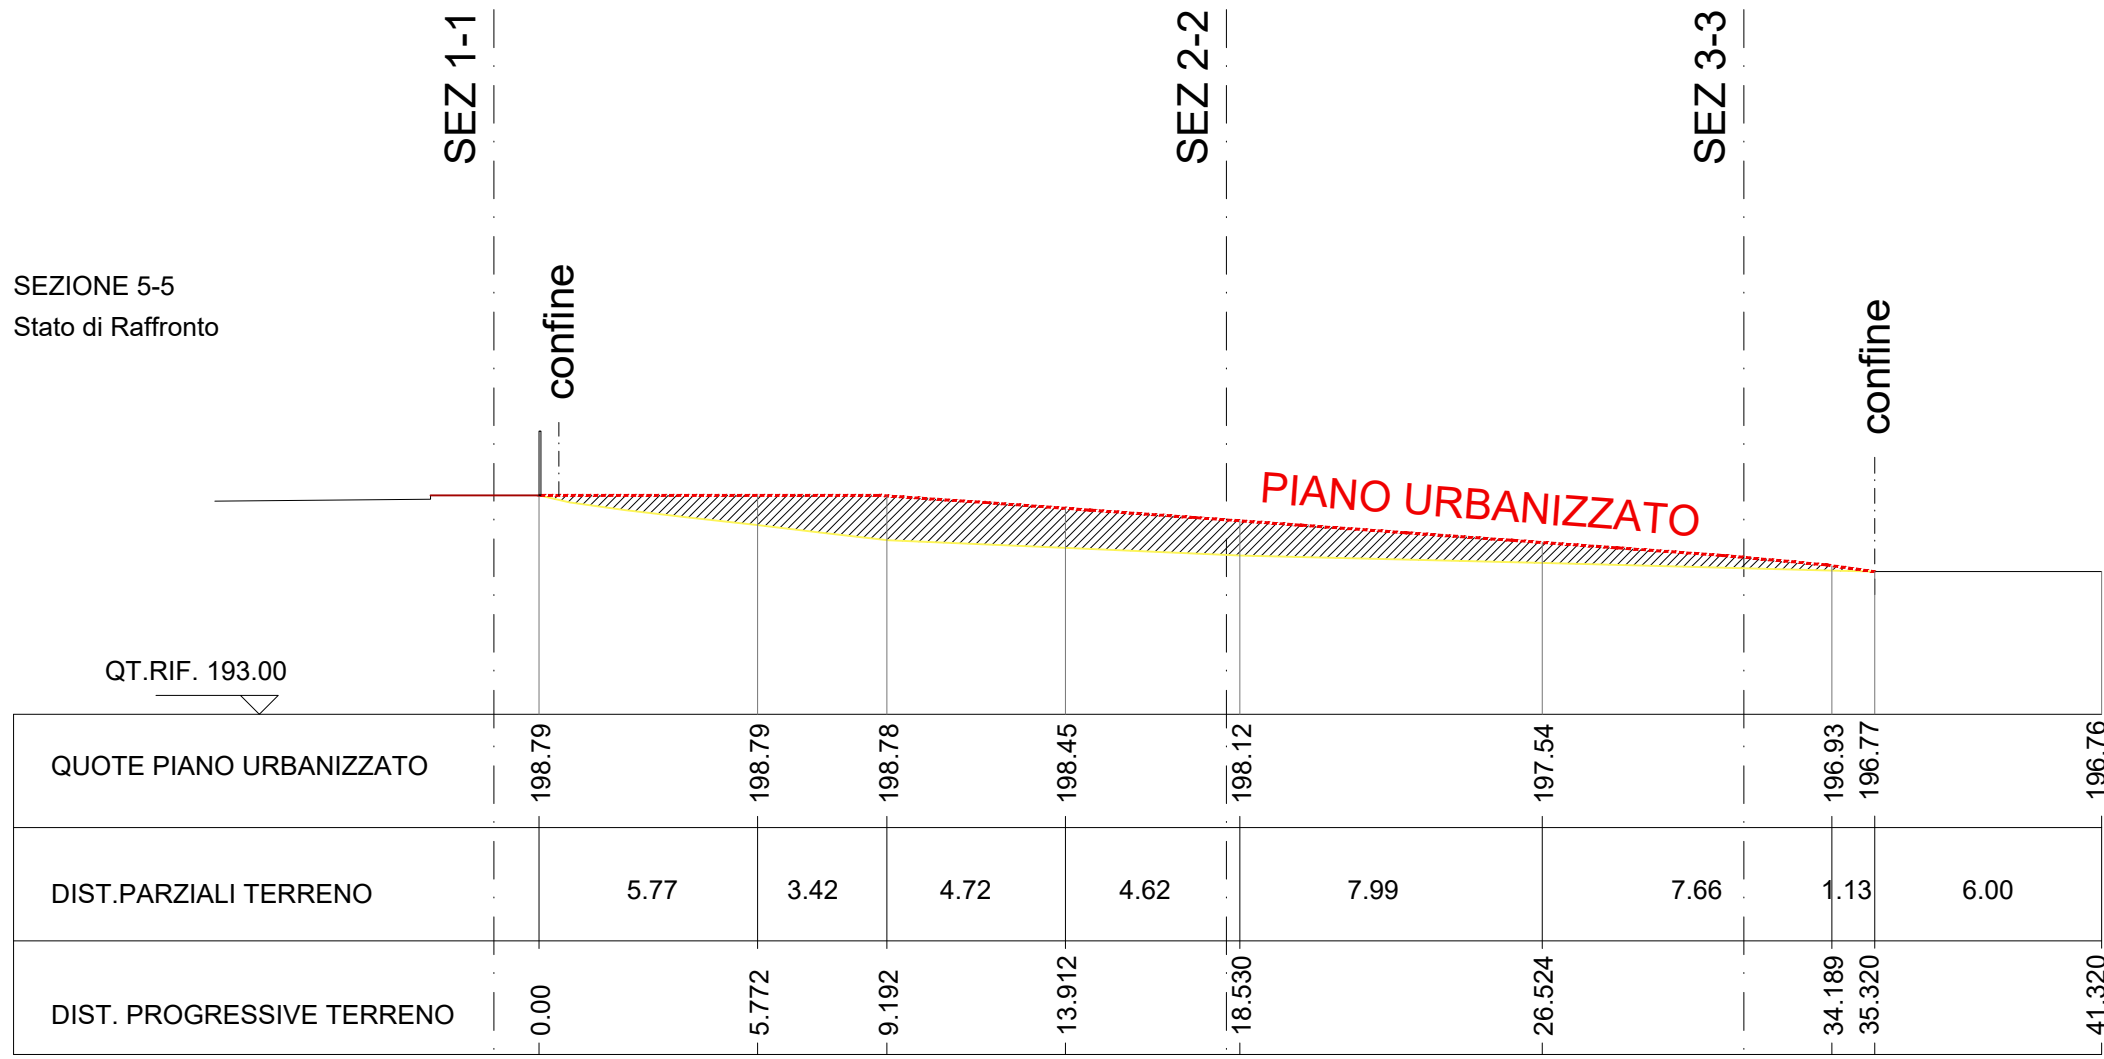


SEZIONE 6-6
Stato di Raffronto

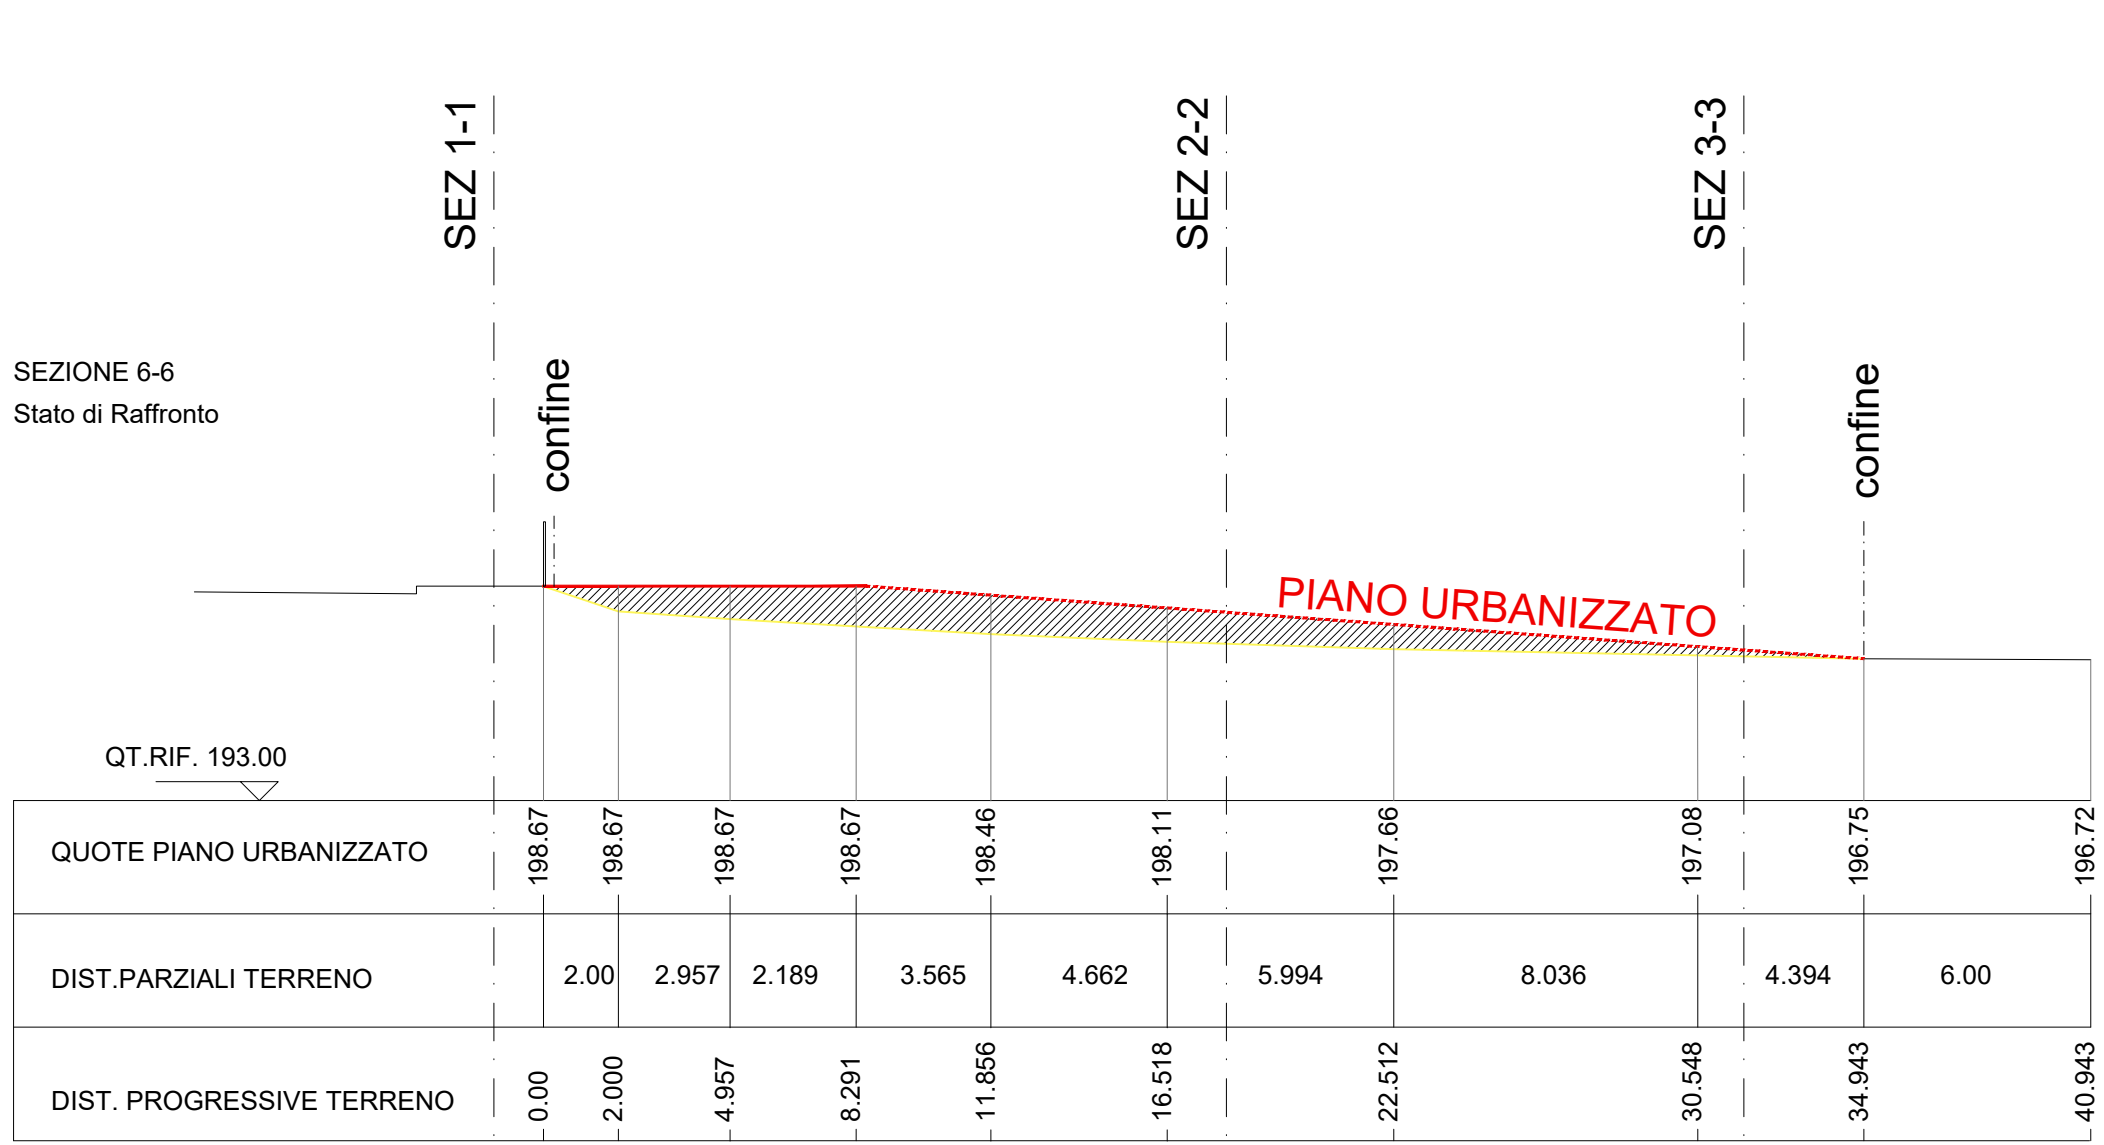


SEZIONE 7-7
Stato di Raffronto

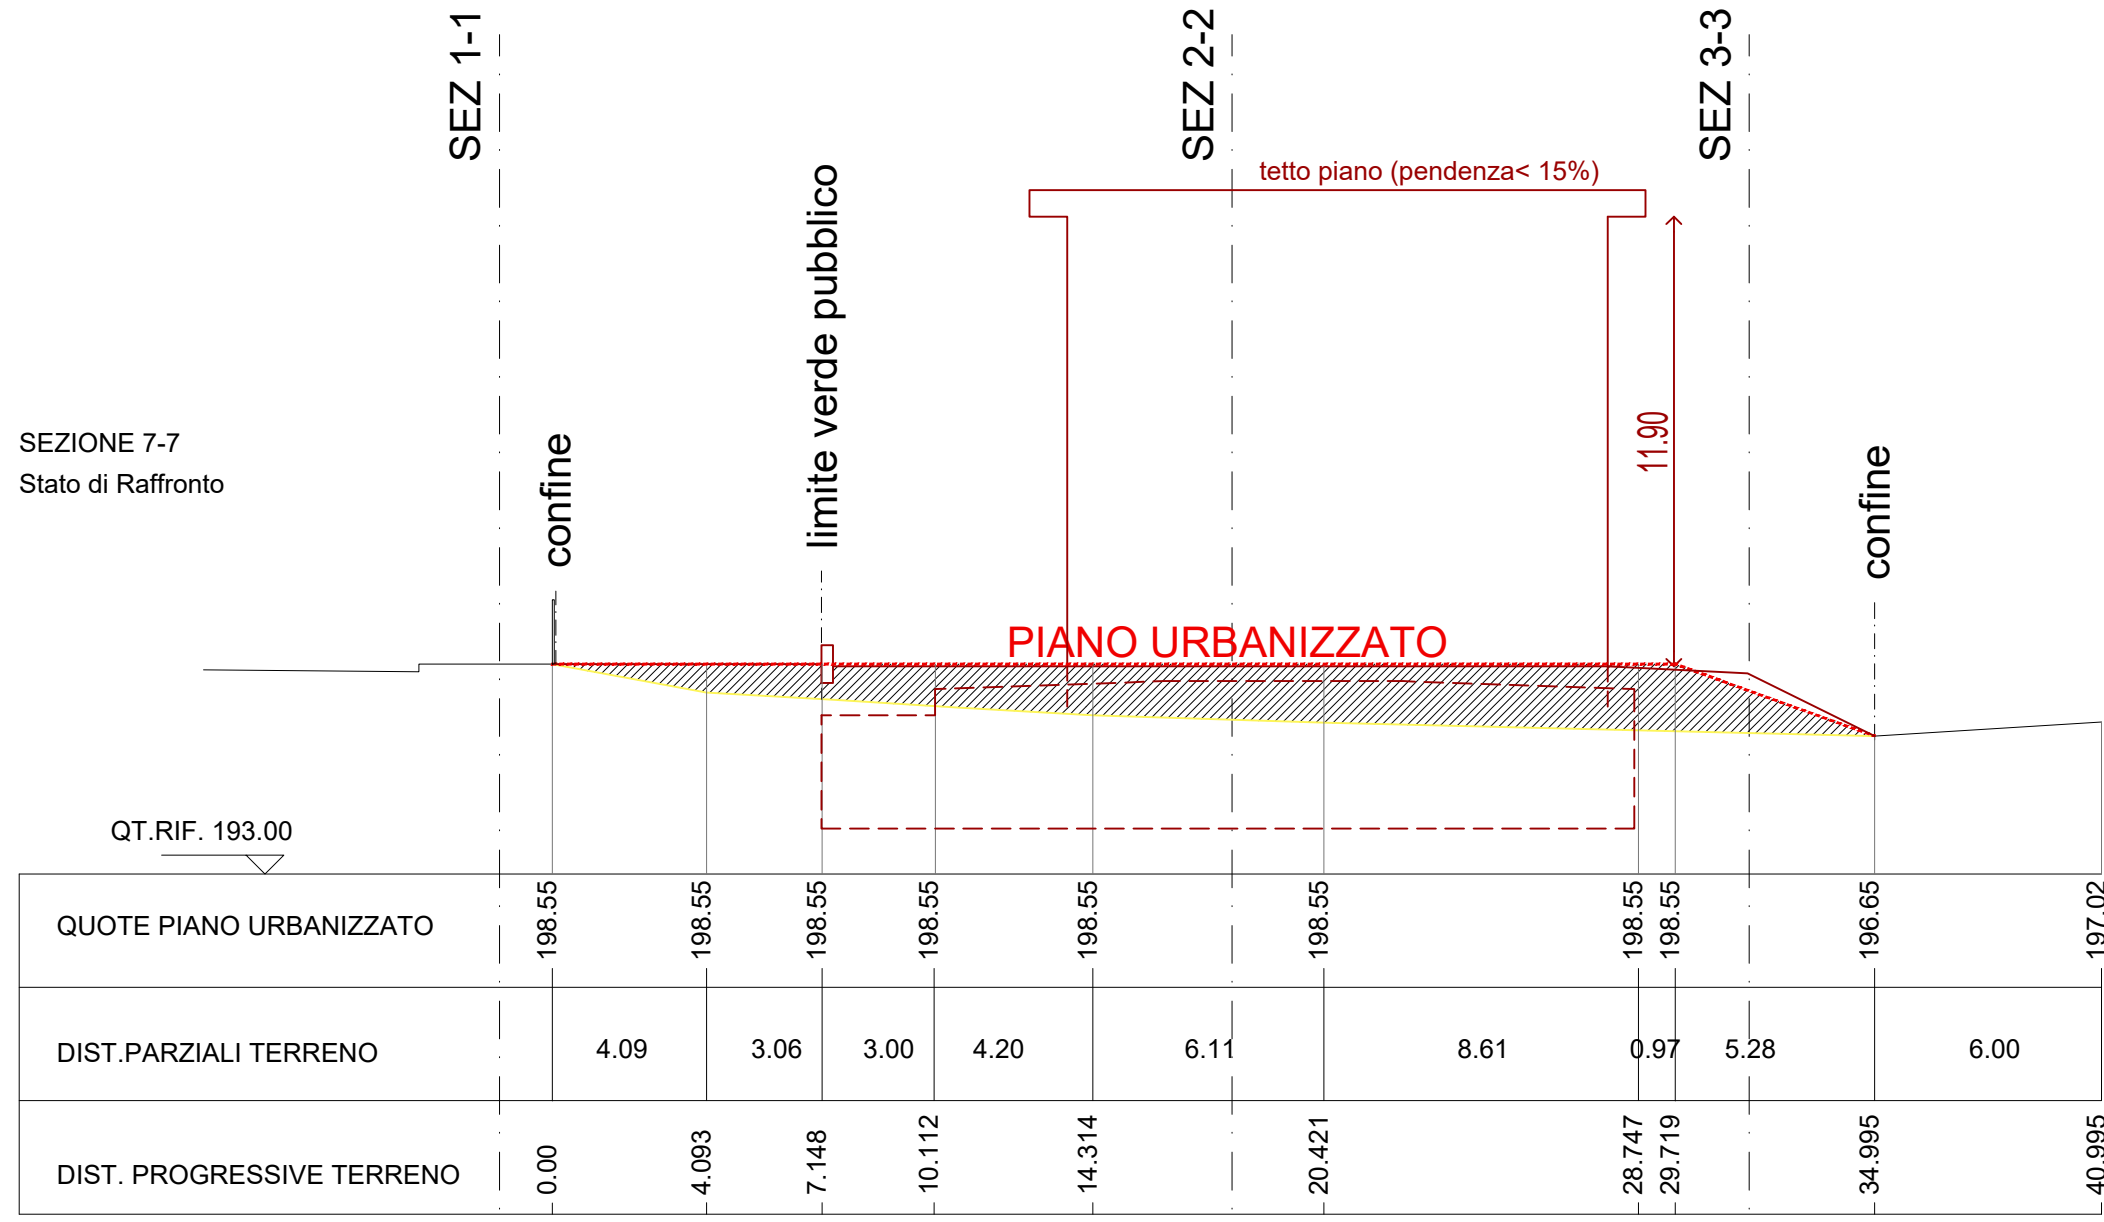


SEZIONE 8-8
Stato di Raffronto

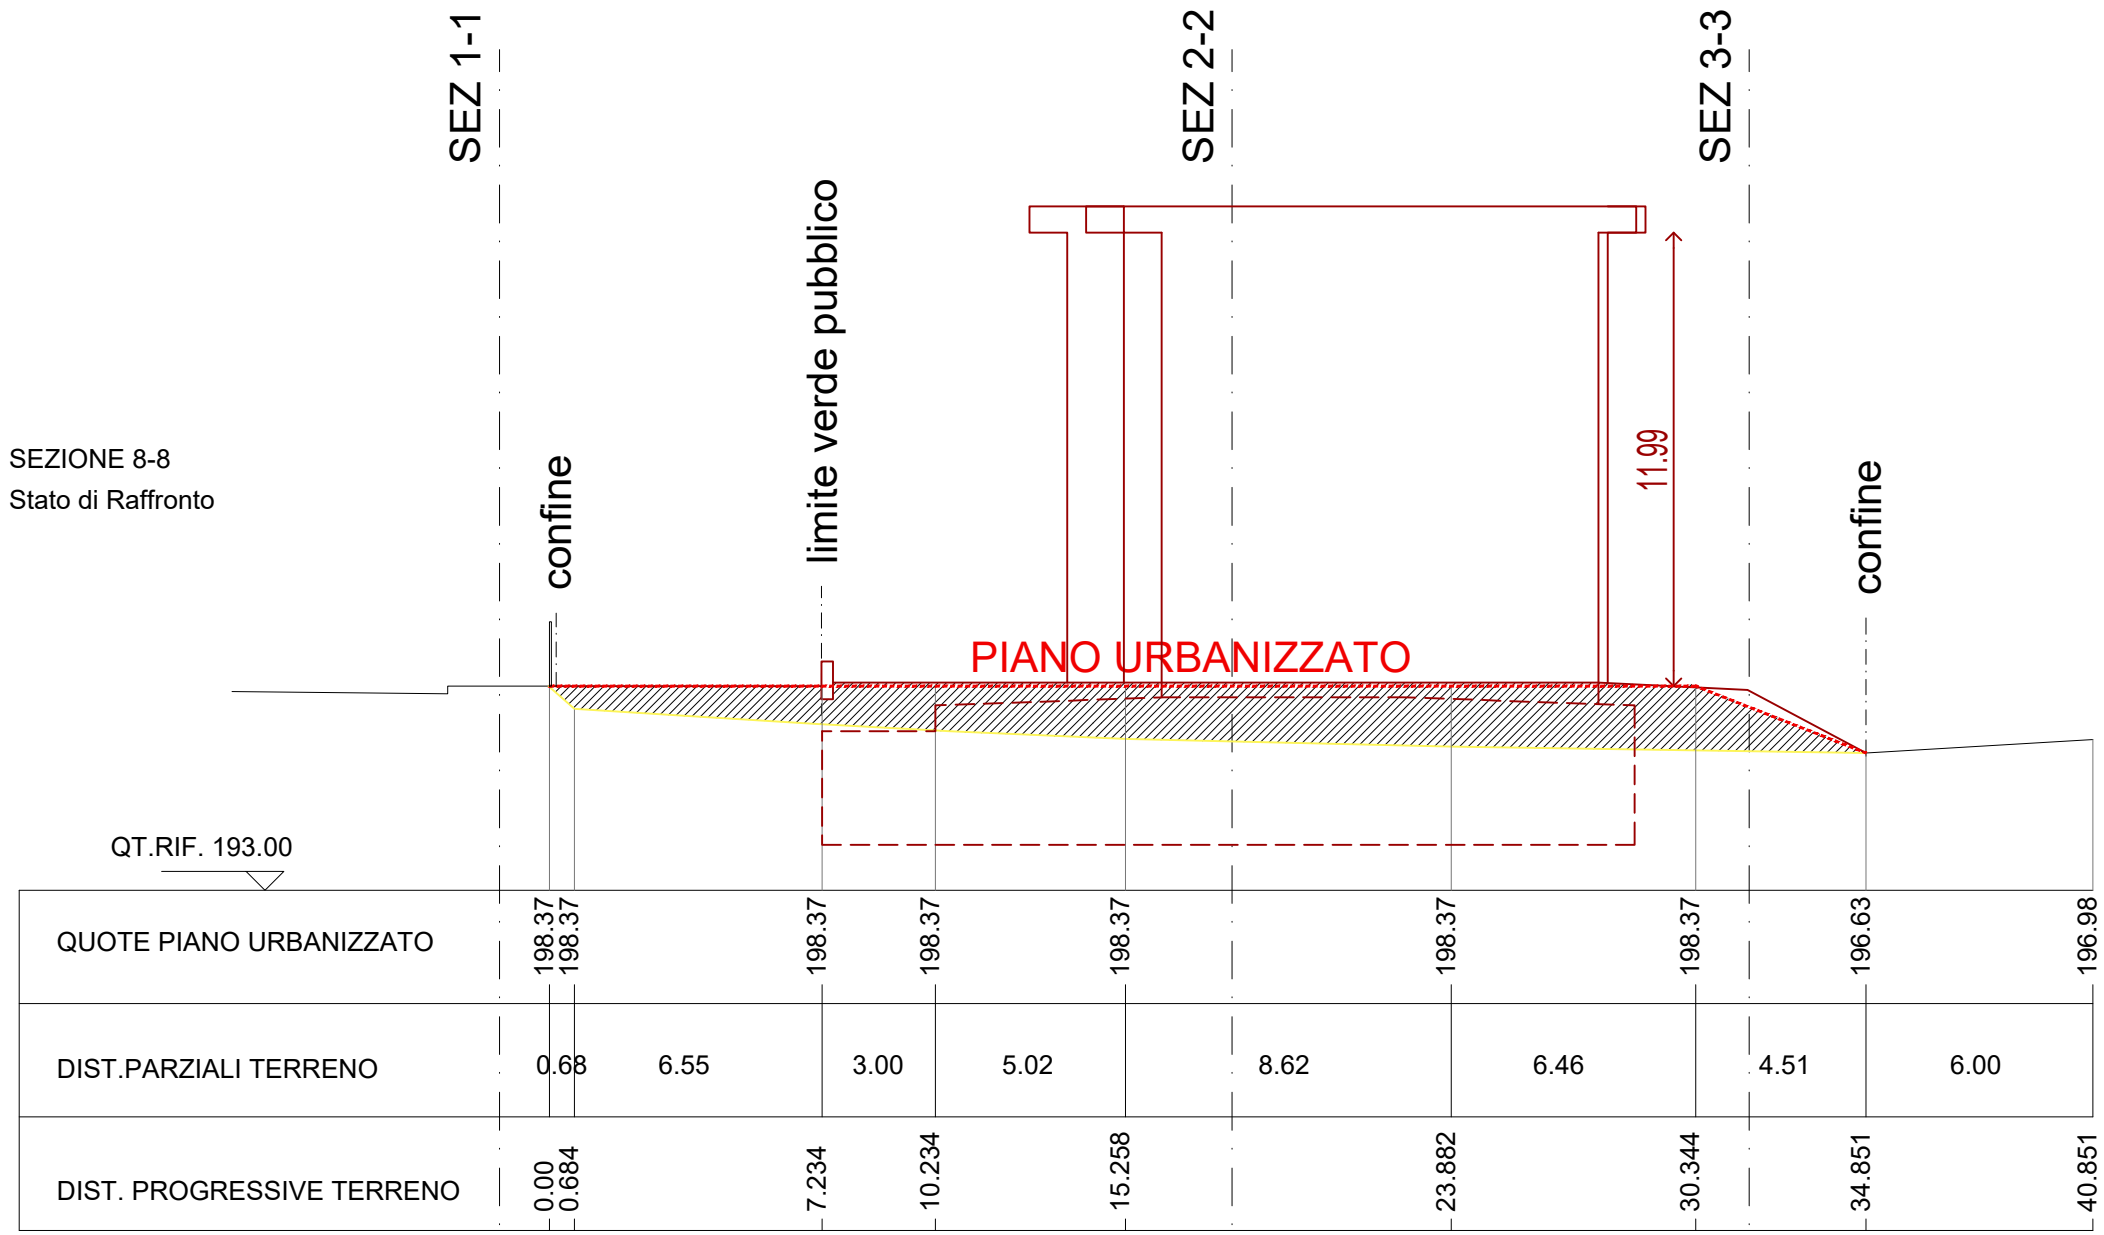


SEZIONE 9-9
Stato di Raffronto

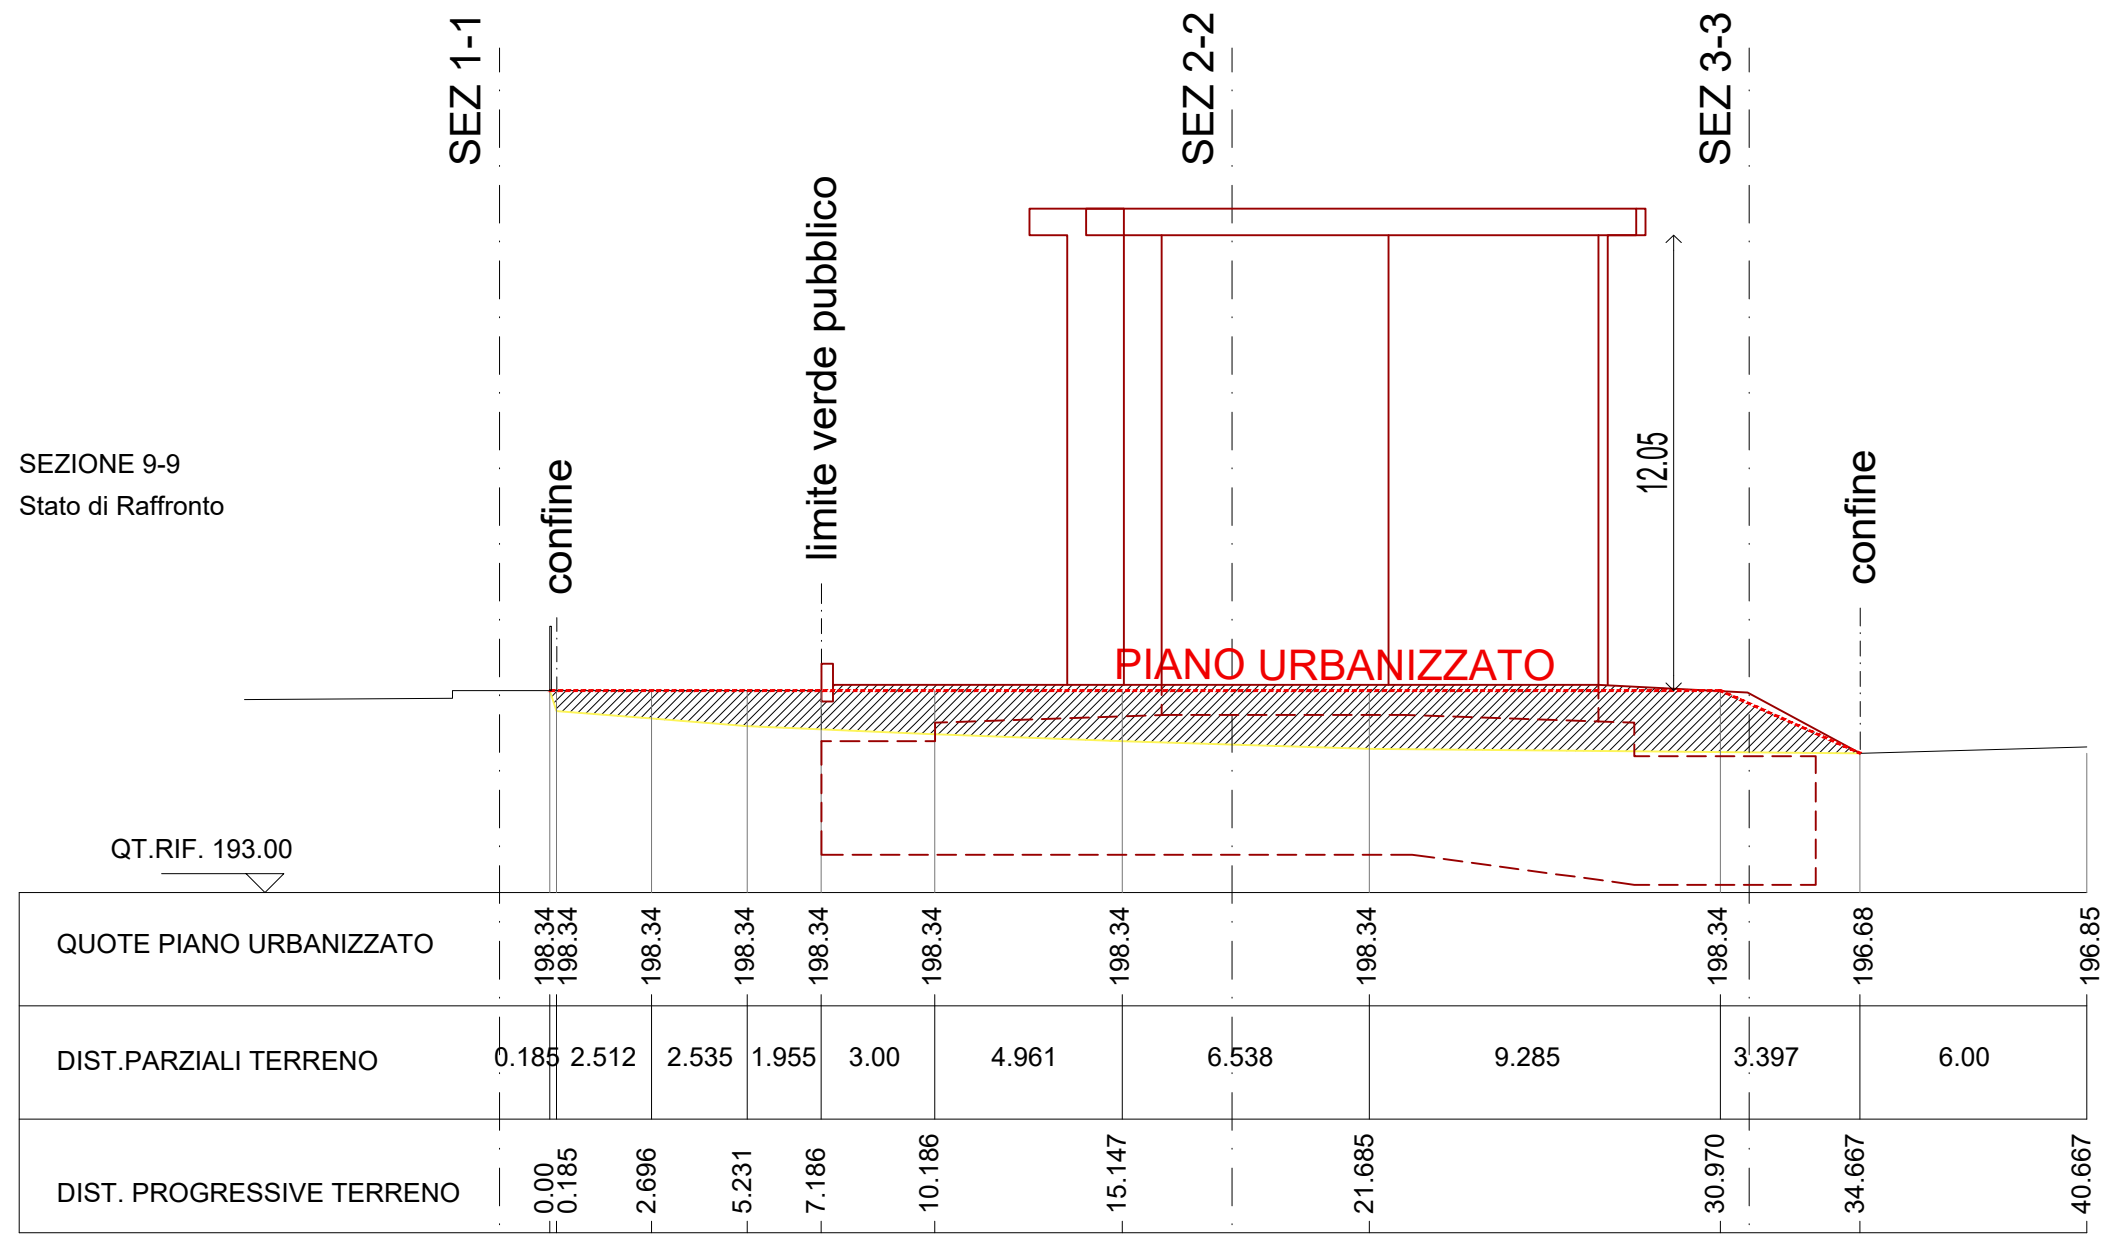


SEZIONE 10-10
Stato di Raffronto

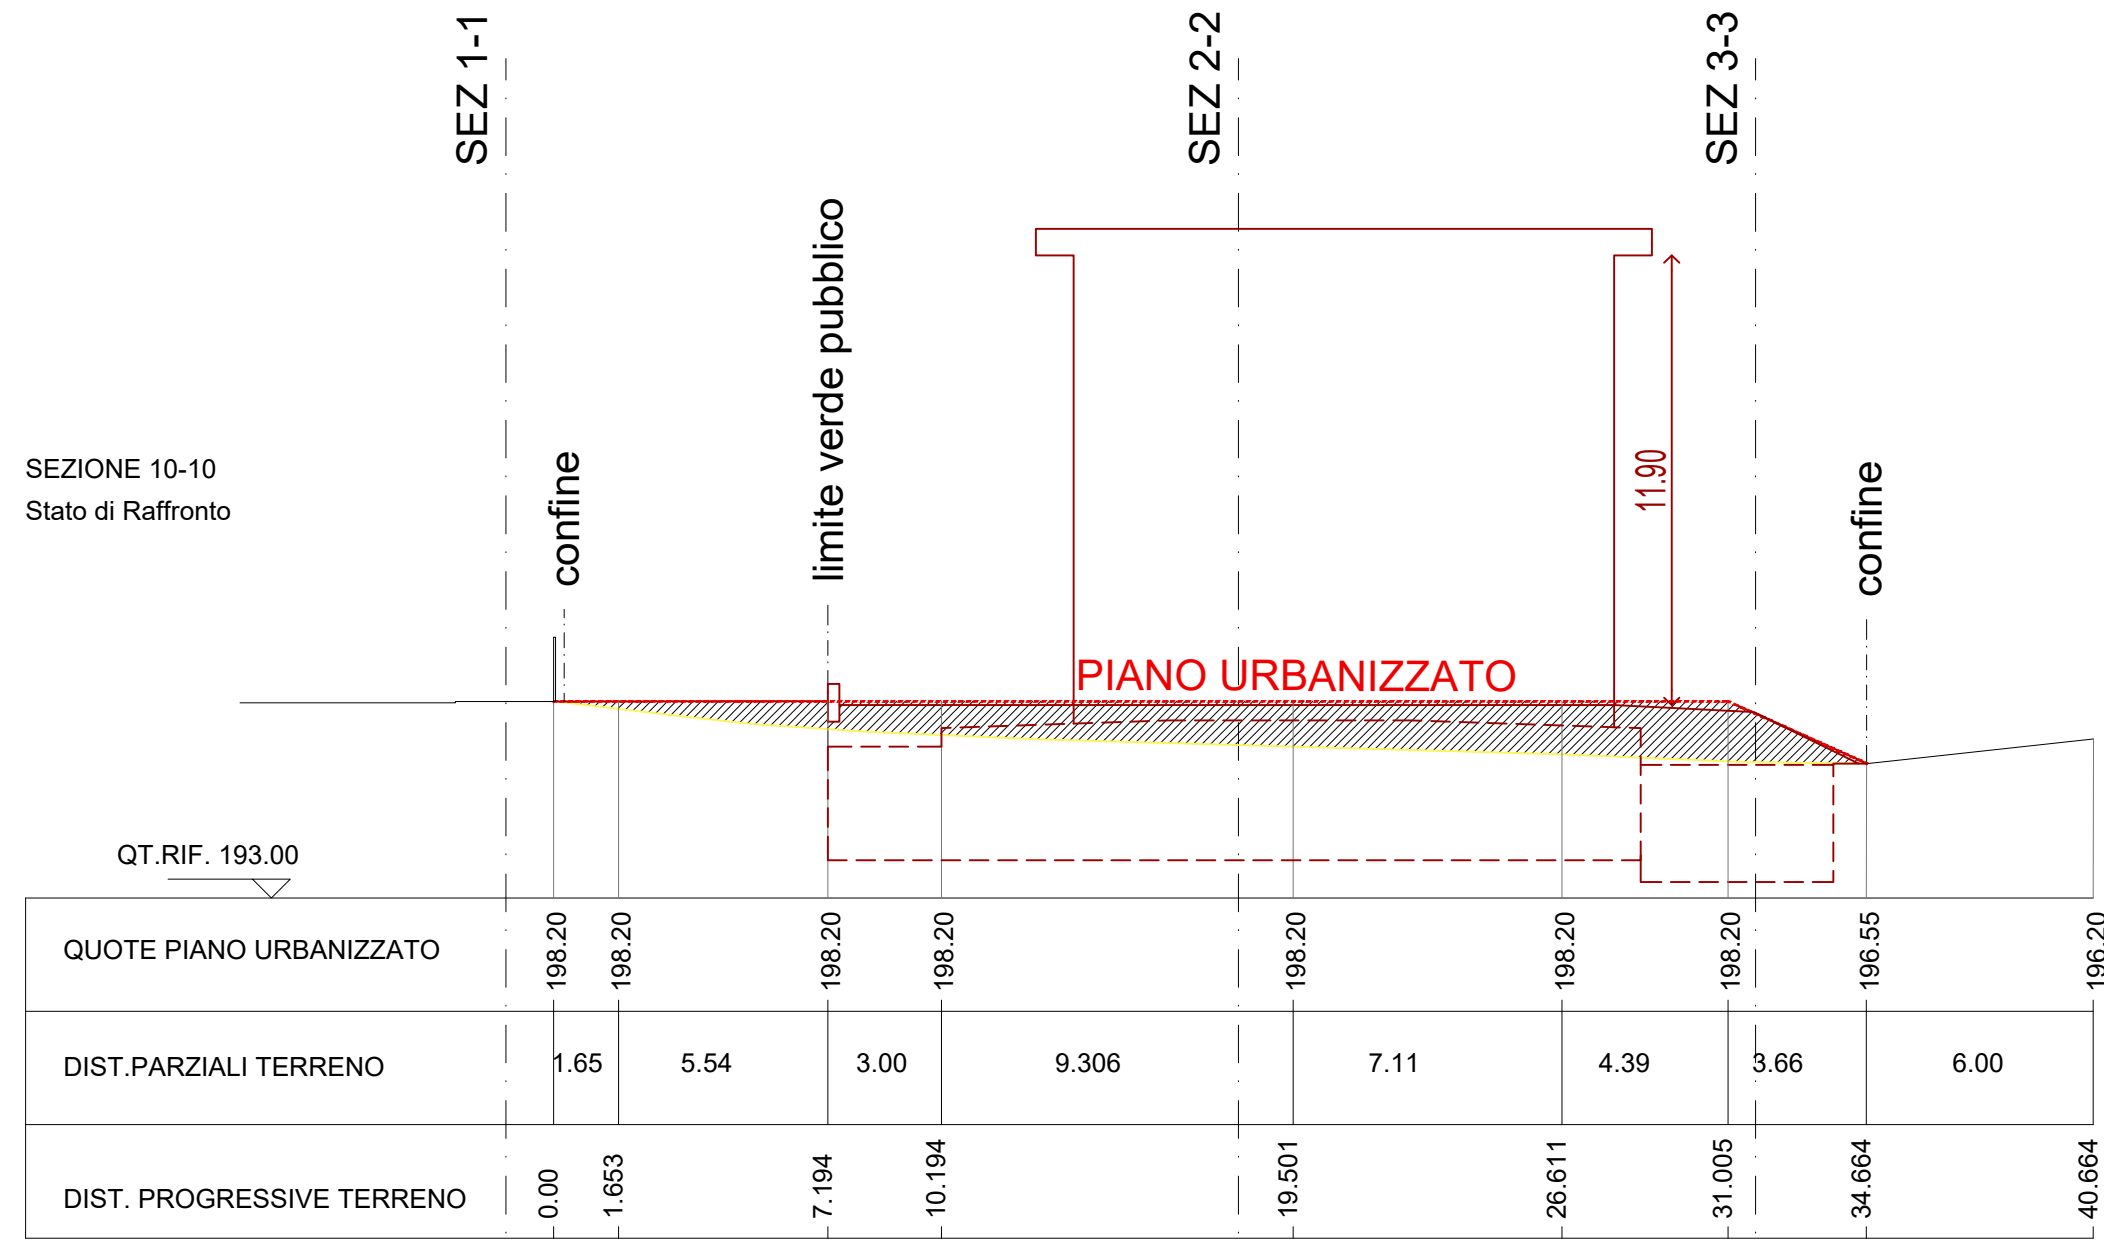

SEZIONE 11-11
Stato di Raffronto

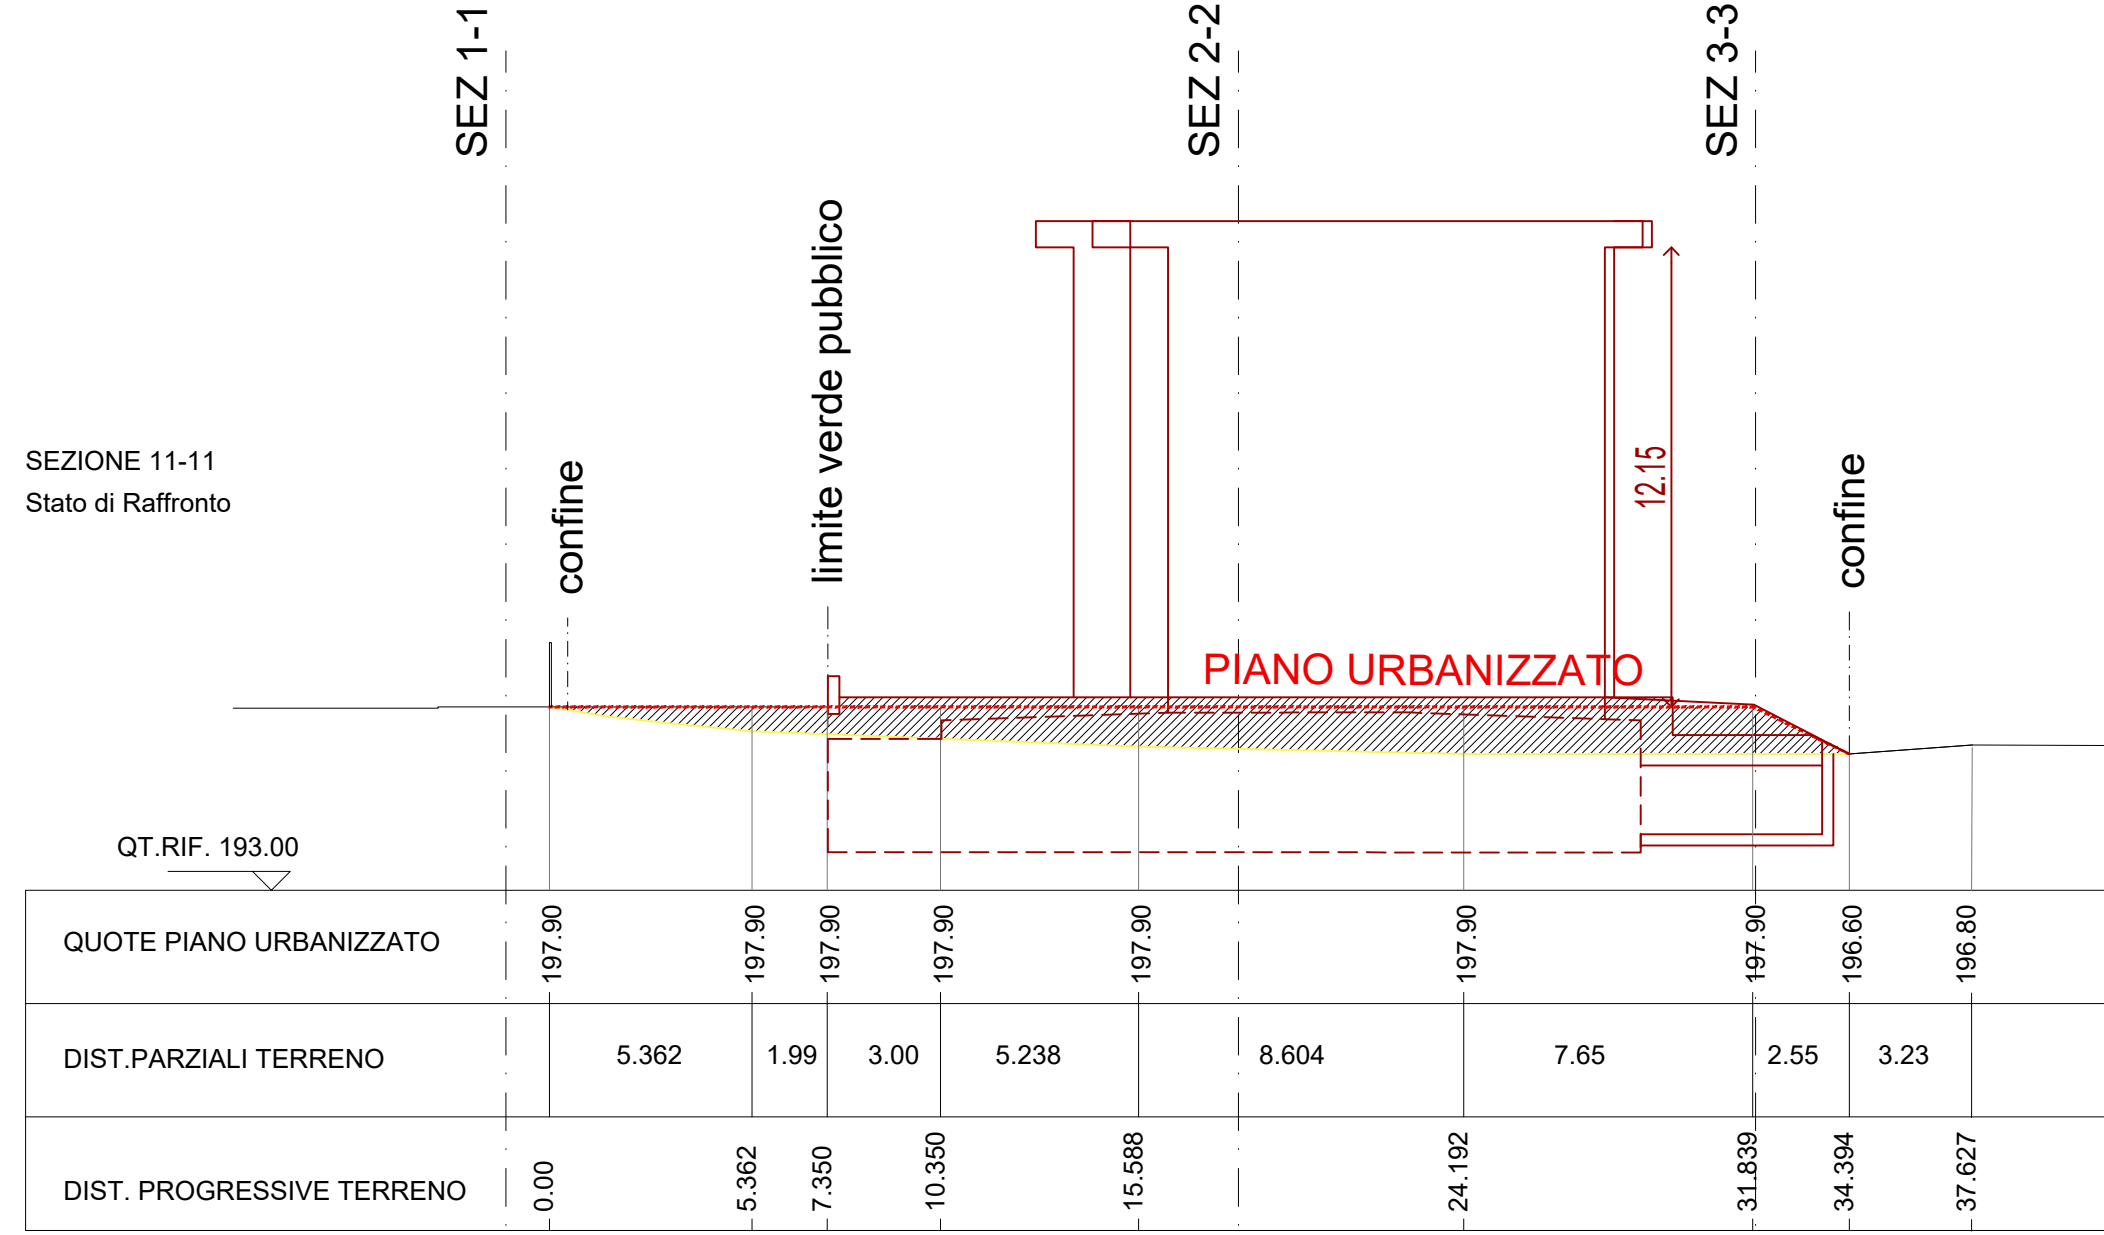

SEZIONE 12-12
Stato di Raffronto

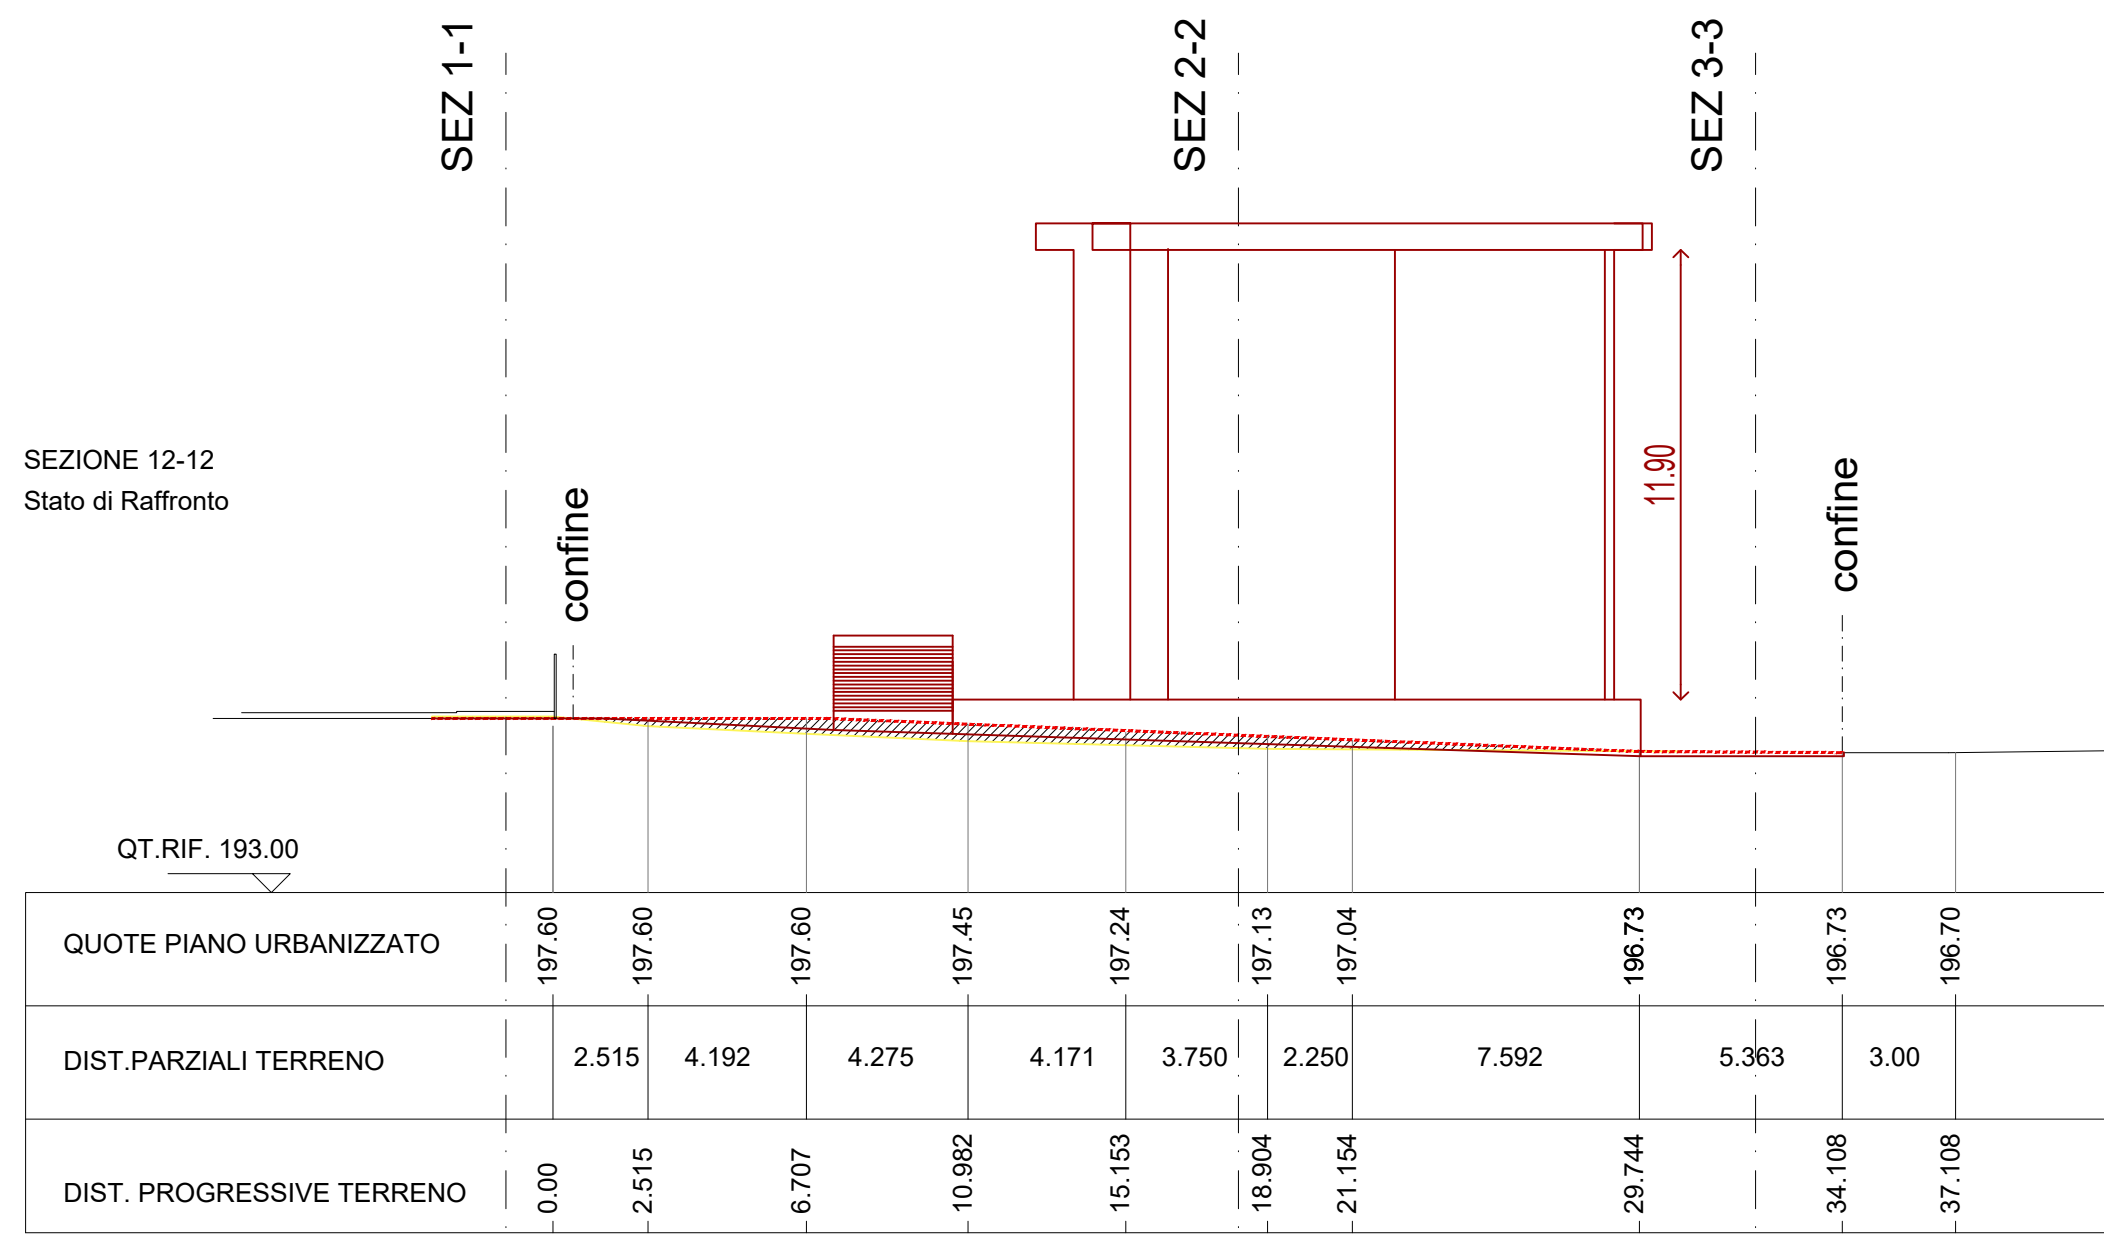

PROVINCIA AUTONOMA DI TRENTO
COMUNE DI TRENTO

PIANO DI LOTTIZZAZIONE

Via Antonio Gramsci - Trento
p.f. 1104/3 - C.C. Trento

TAVOLA:		OGGETTO:		COMMITTENTE:	
12		STATO DI RAFFRONTO Sezioni altimetriche trasversali (Schema tipo)		DENALI S.R.L. SOCIETA' EDILE ADRIATICA MUGGIA S.R.L.	
DATA:		REVISIONE N°		DATA	
MAGGIO 2022		3		NOVEMBRE 2022	
SCALA:		ARCHIVIO:		FILE:	
1:200		21-022		21-022 Lottizzazione UT RDG.dwg	

ORDINE DEGLI INGEGNERI
DELLA PROV. DI TRENTO

dott.ing. ADRIANO BATTISTI

ISCRIZIONE ALBO N° 2079