




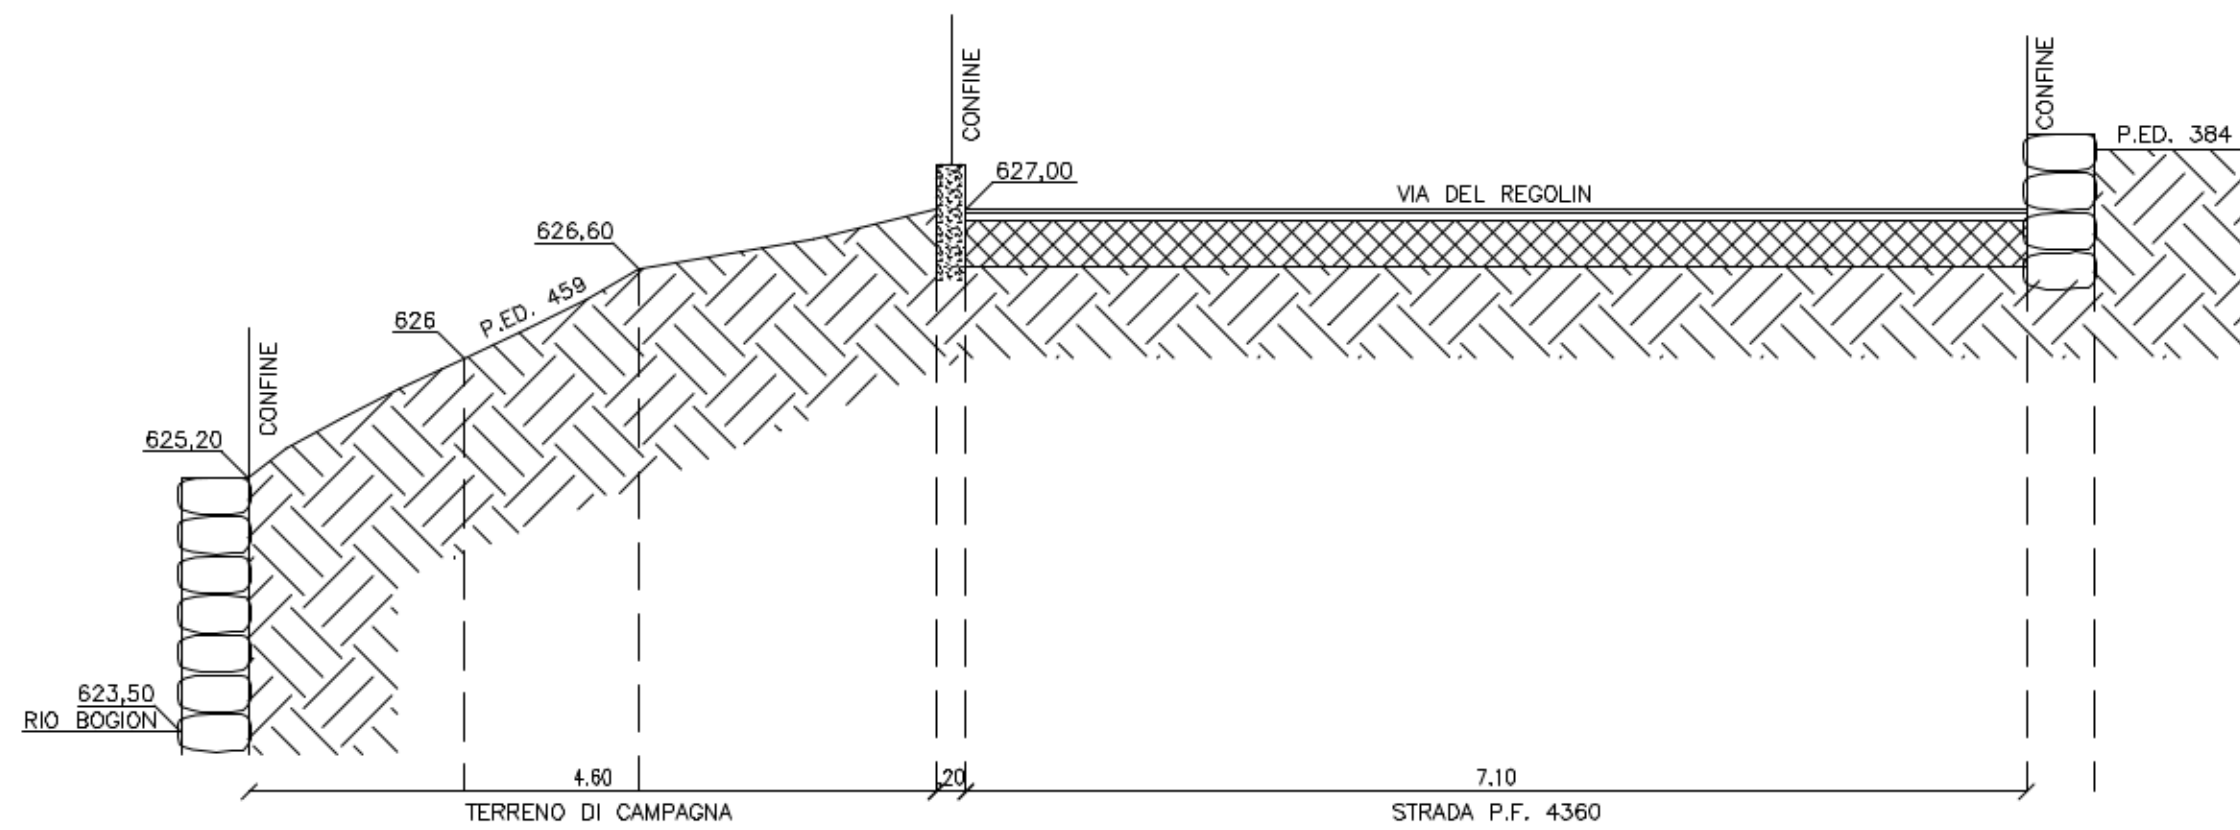


1 SEZIONE
08.2/2 ATTUALE scala 1:50

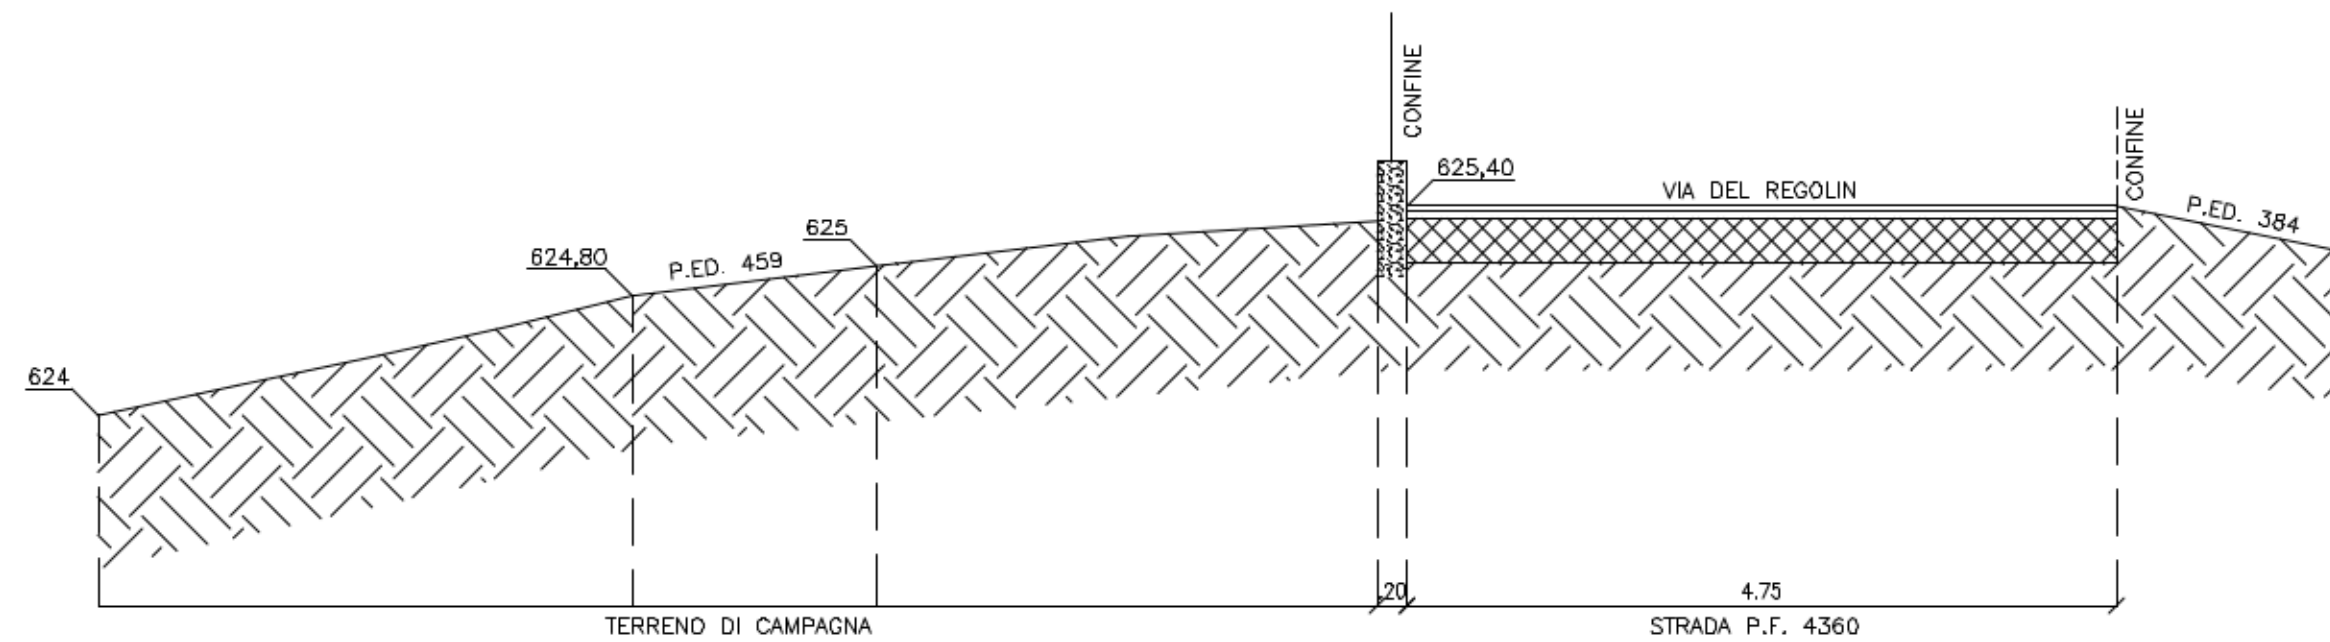


2 SEZIONE
08.2/2 ATTUALE scala 1:50

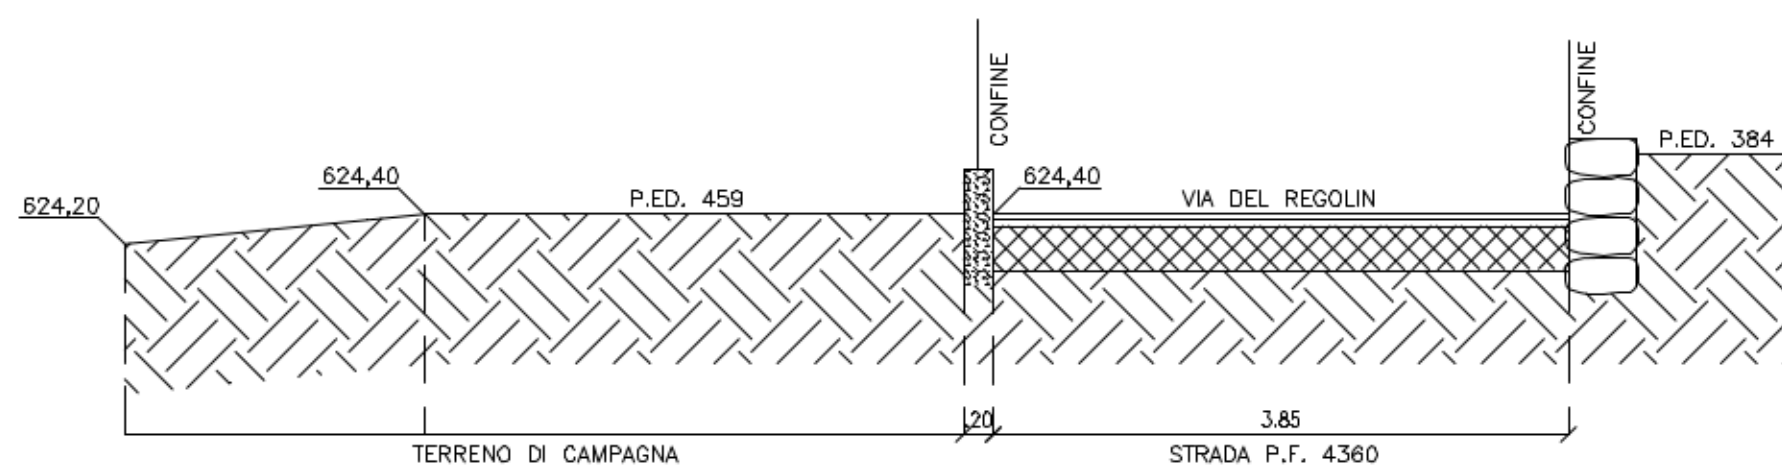


3 SEZIONE
08.2/2 ATTUALE scala 1:50

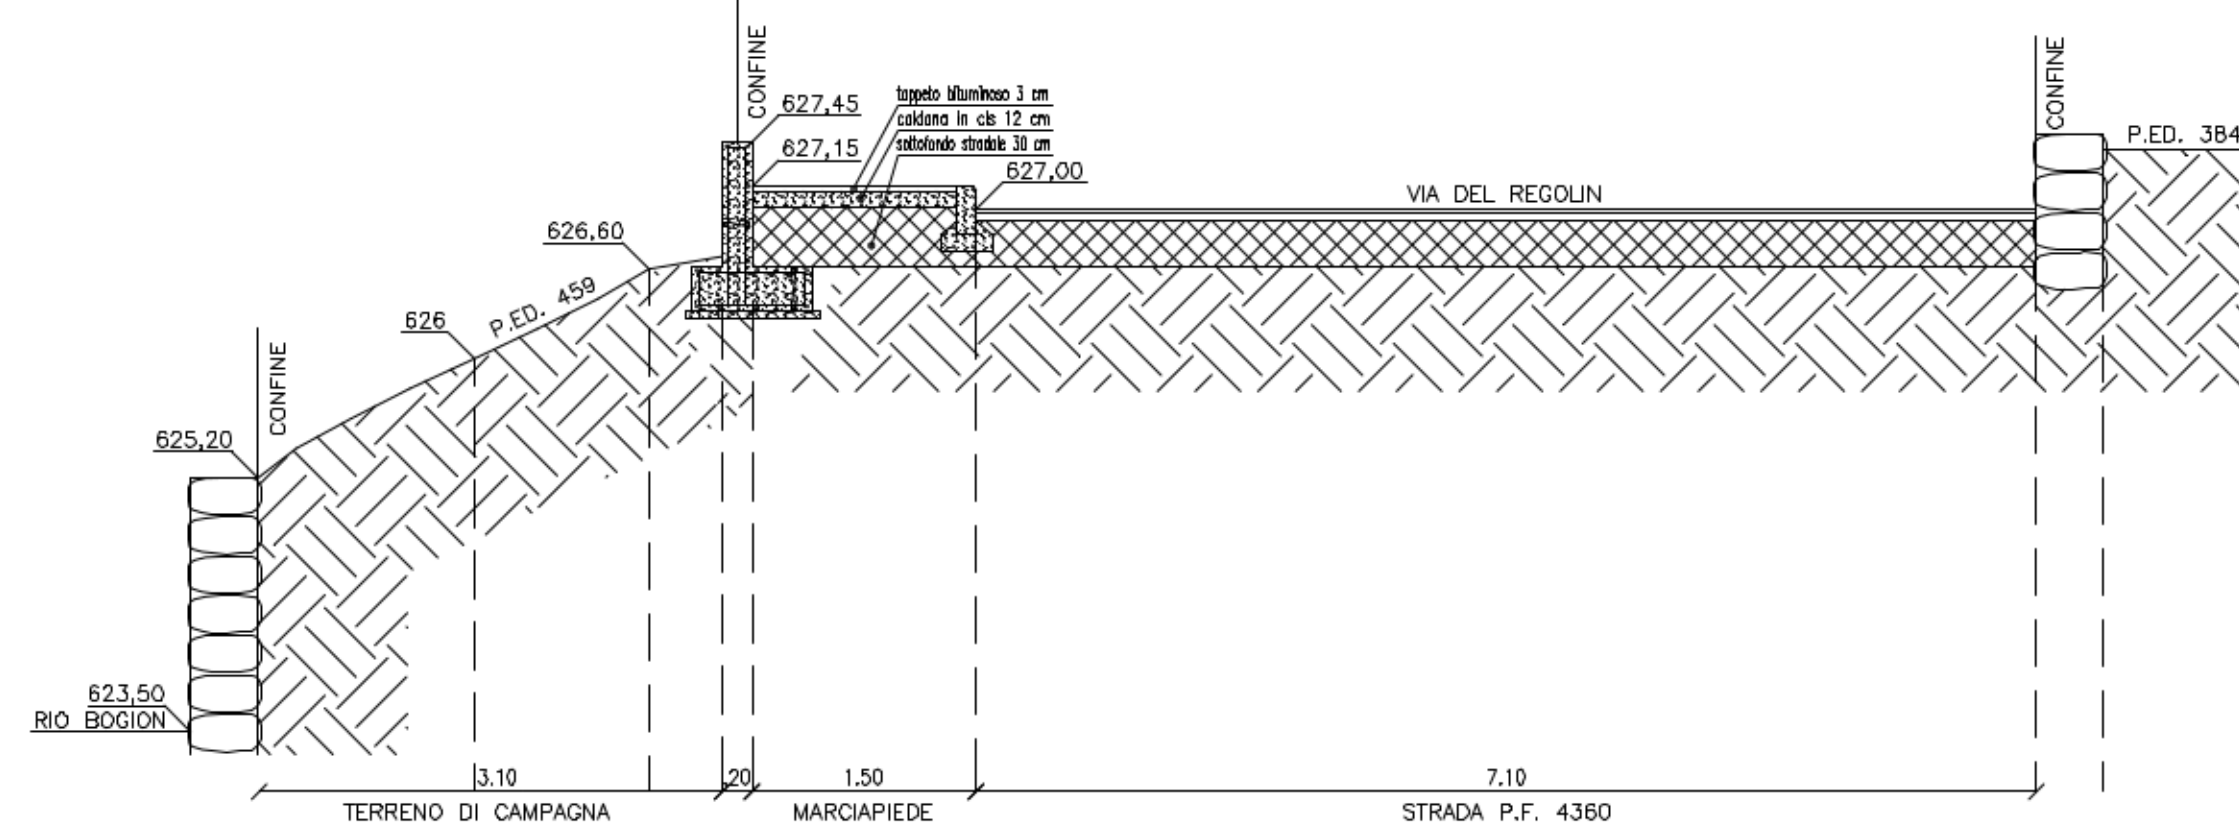


4 SEZIONE
08.2/2 PROGETTO scala 1:50

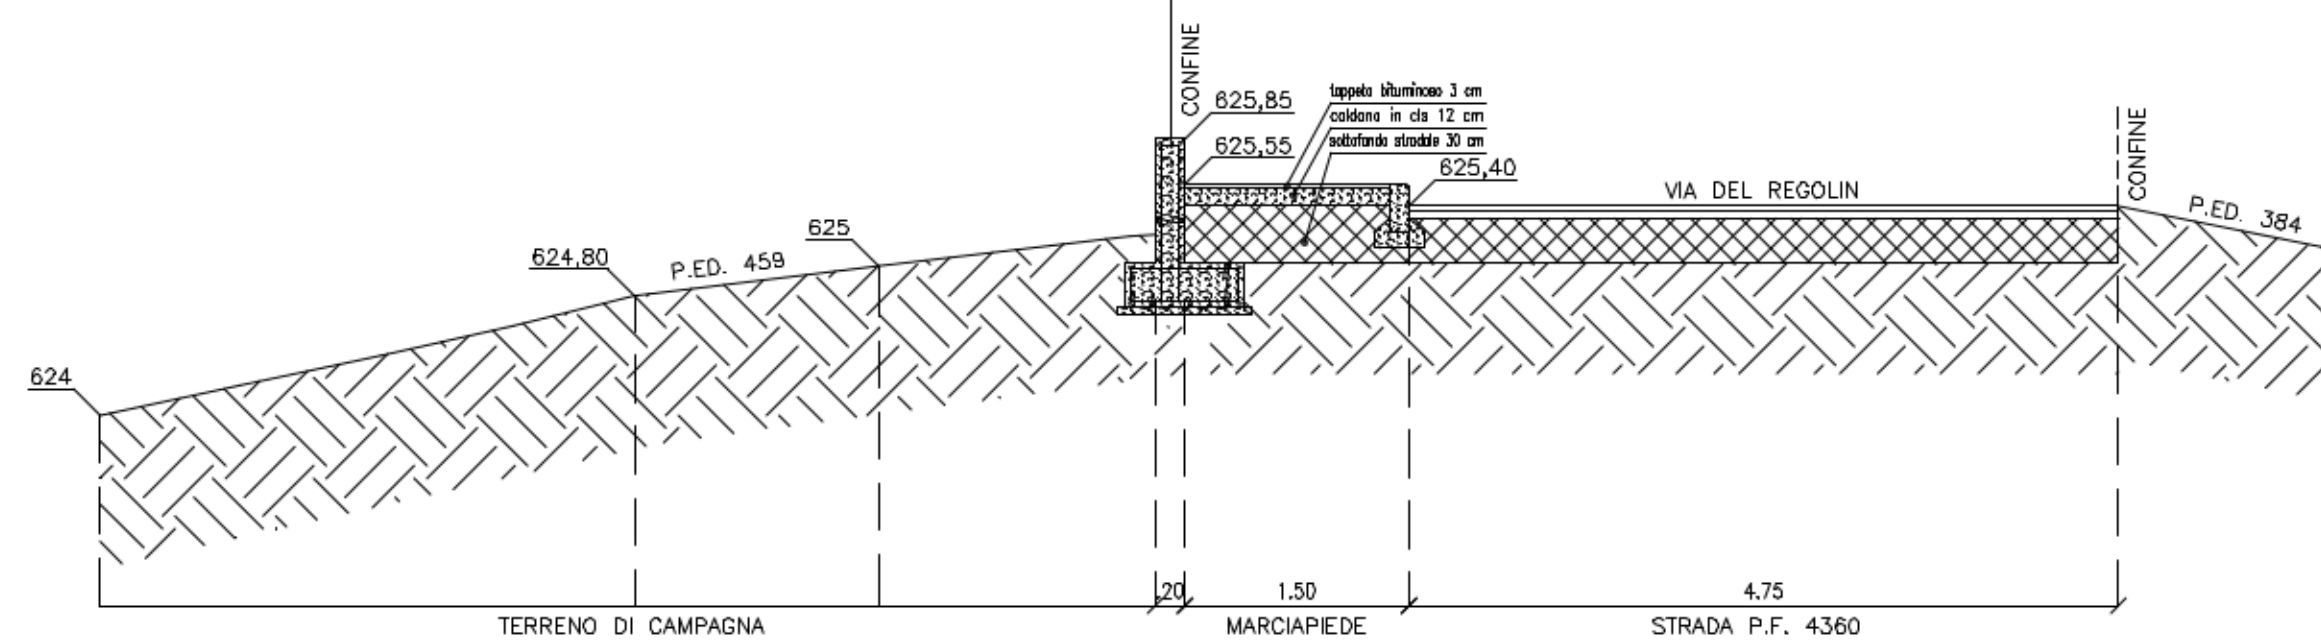

5 SEZIONE
08.2/2 PROGETTO scala 1:50

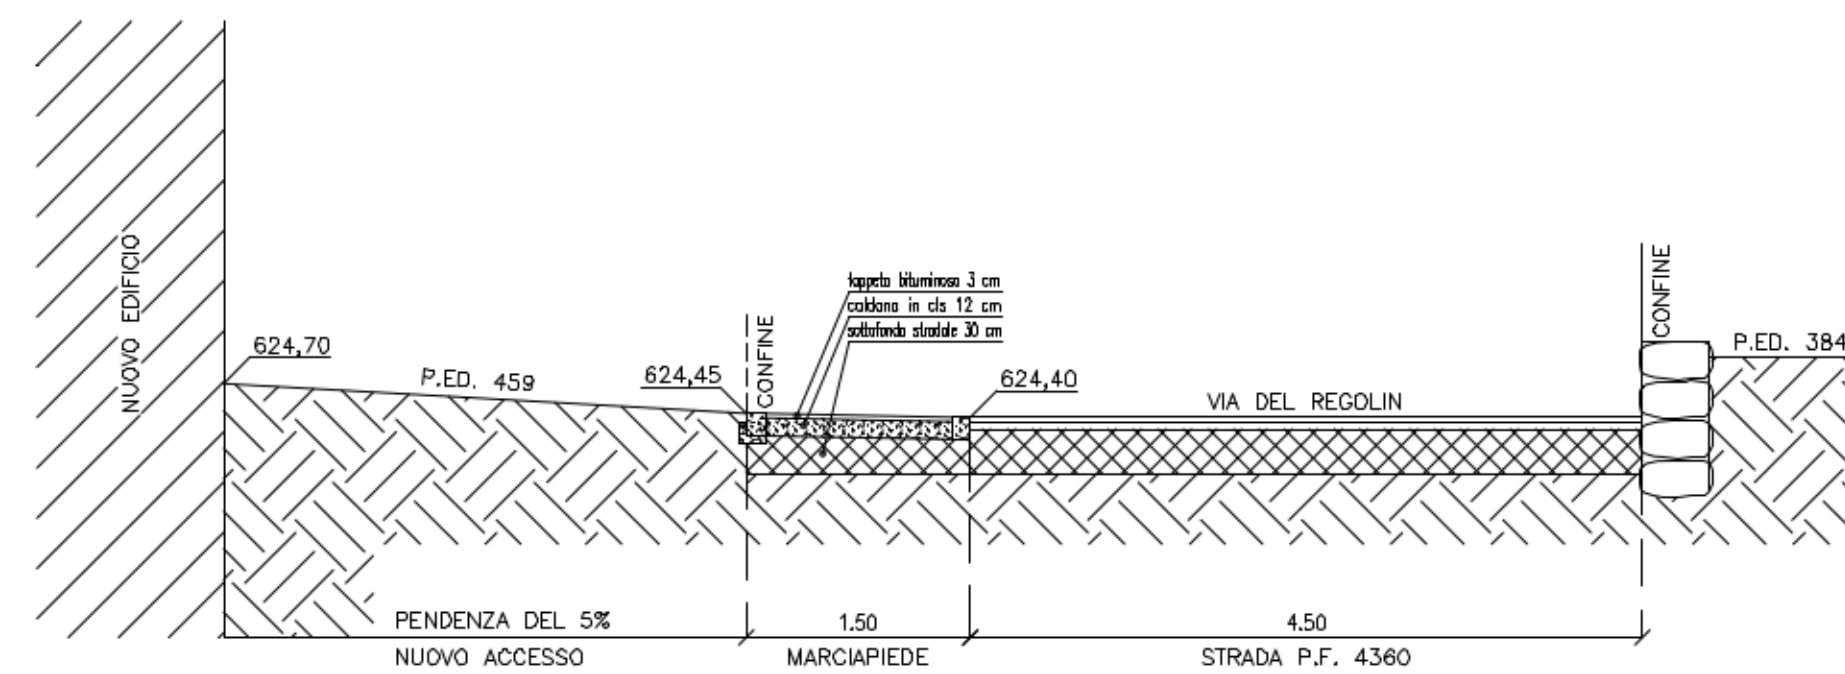

6 SEZIONE
08.2/2 PROGETTO scala 1:50

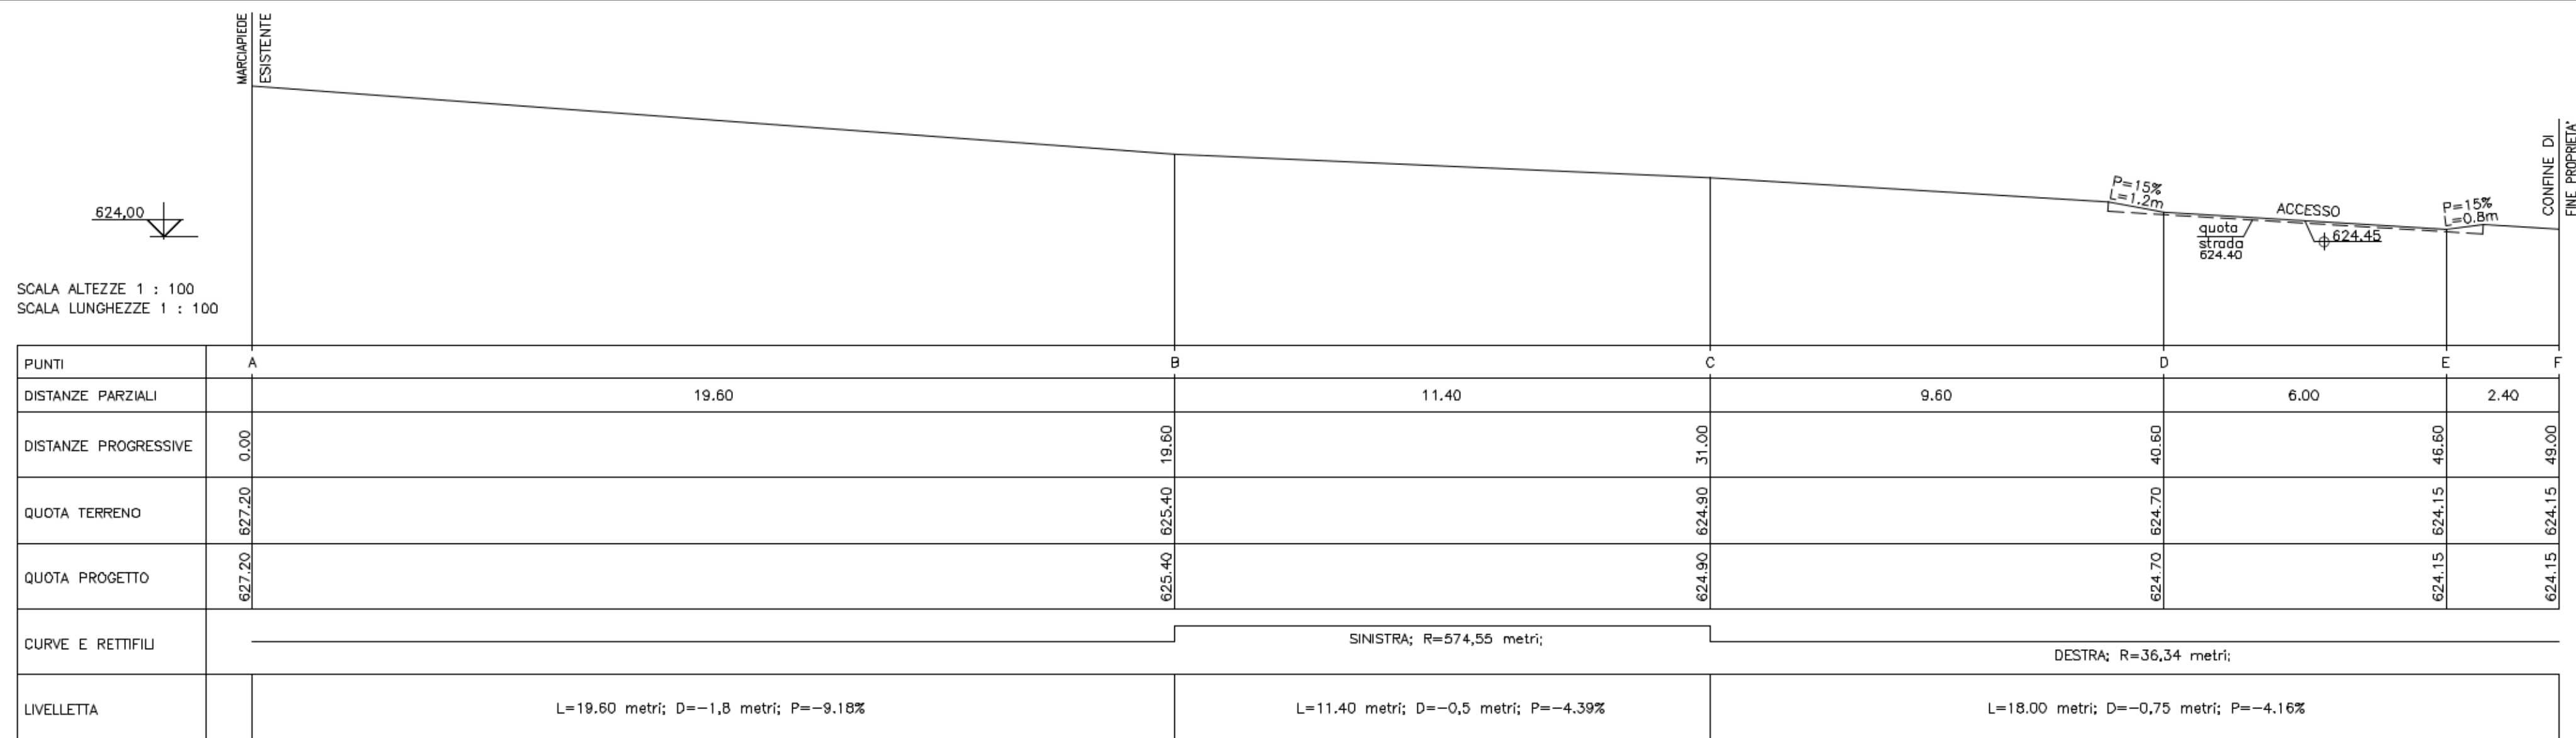

7 PROFILO LONGITUDINALE
08.2/2 PROGETTO scala 1:100



Caprini Franco architetto
Cimadam Roberto ingegnere
Paissan Renato geometra
Sevignani Stefano ingegnere

Via Mancini, 5 - 38122 Trento
tel. 0461-234153
galassoassociati@gmail.com
P.Iva 02405870227

DELLA PROV. DI TRENTO
Ing. ROBERTO CIMADOM
ISCRIZIONE ALBO N° 615

000010
COMPLETAMENTO PIANO ATTUALE
ZONA DI ESPANSIONE C1
LOCALITA' DOSSOL - SOPRAMONTE
VARIANTE AL P.R.G.

URBANIZZAZIONE PRIMARIA
ATTUALE/PROGETTO MARCIAPIEDE
-SEZIONI
-PROFILO

Scala 1:50 - 1:100

08.2/2

SETTEMBRE 2023

CONFERMATE