




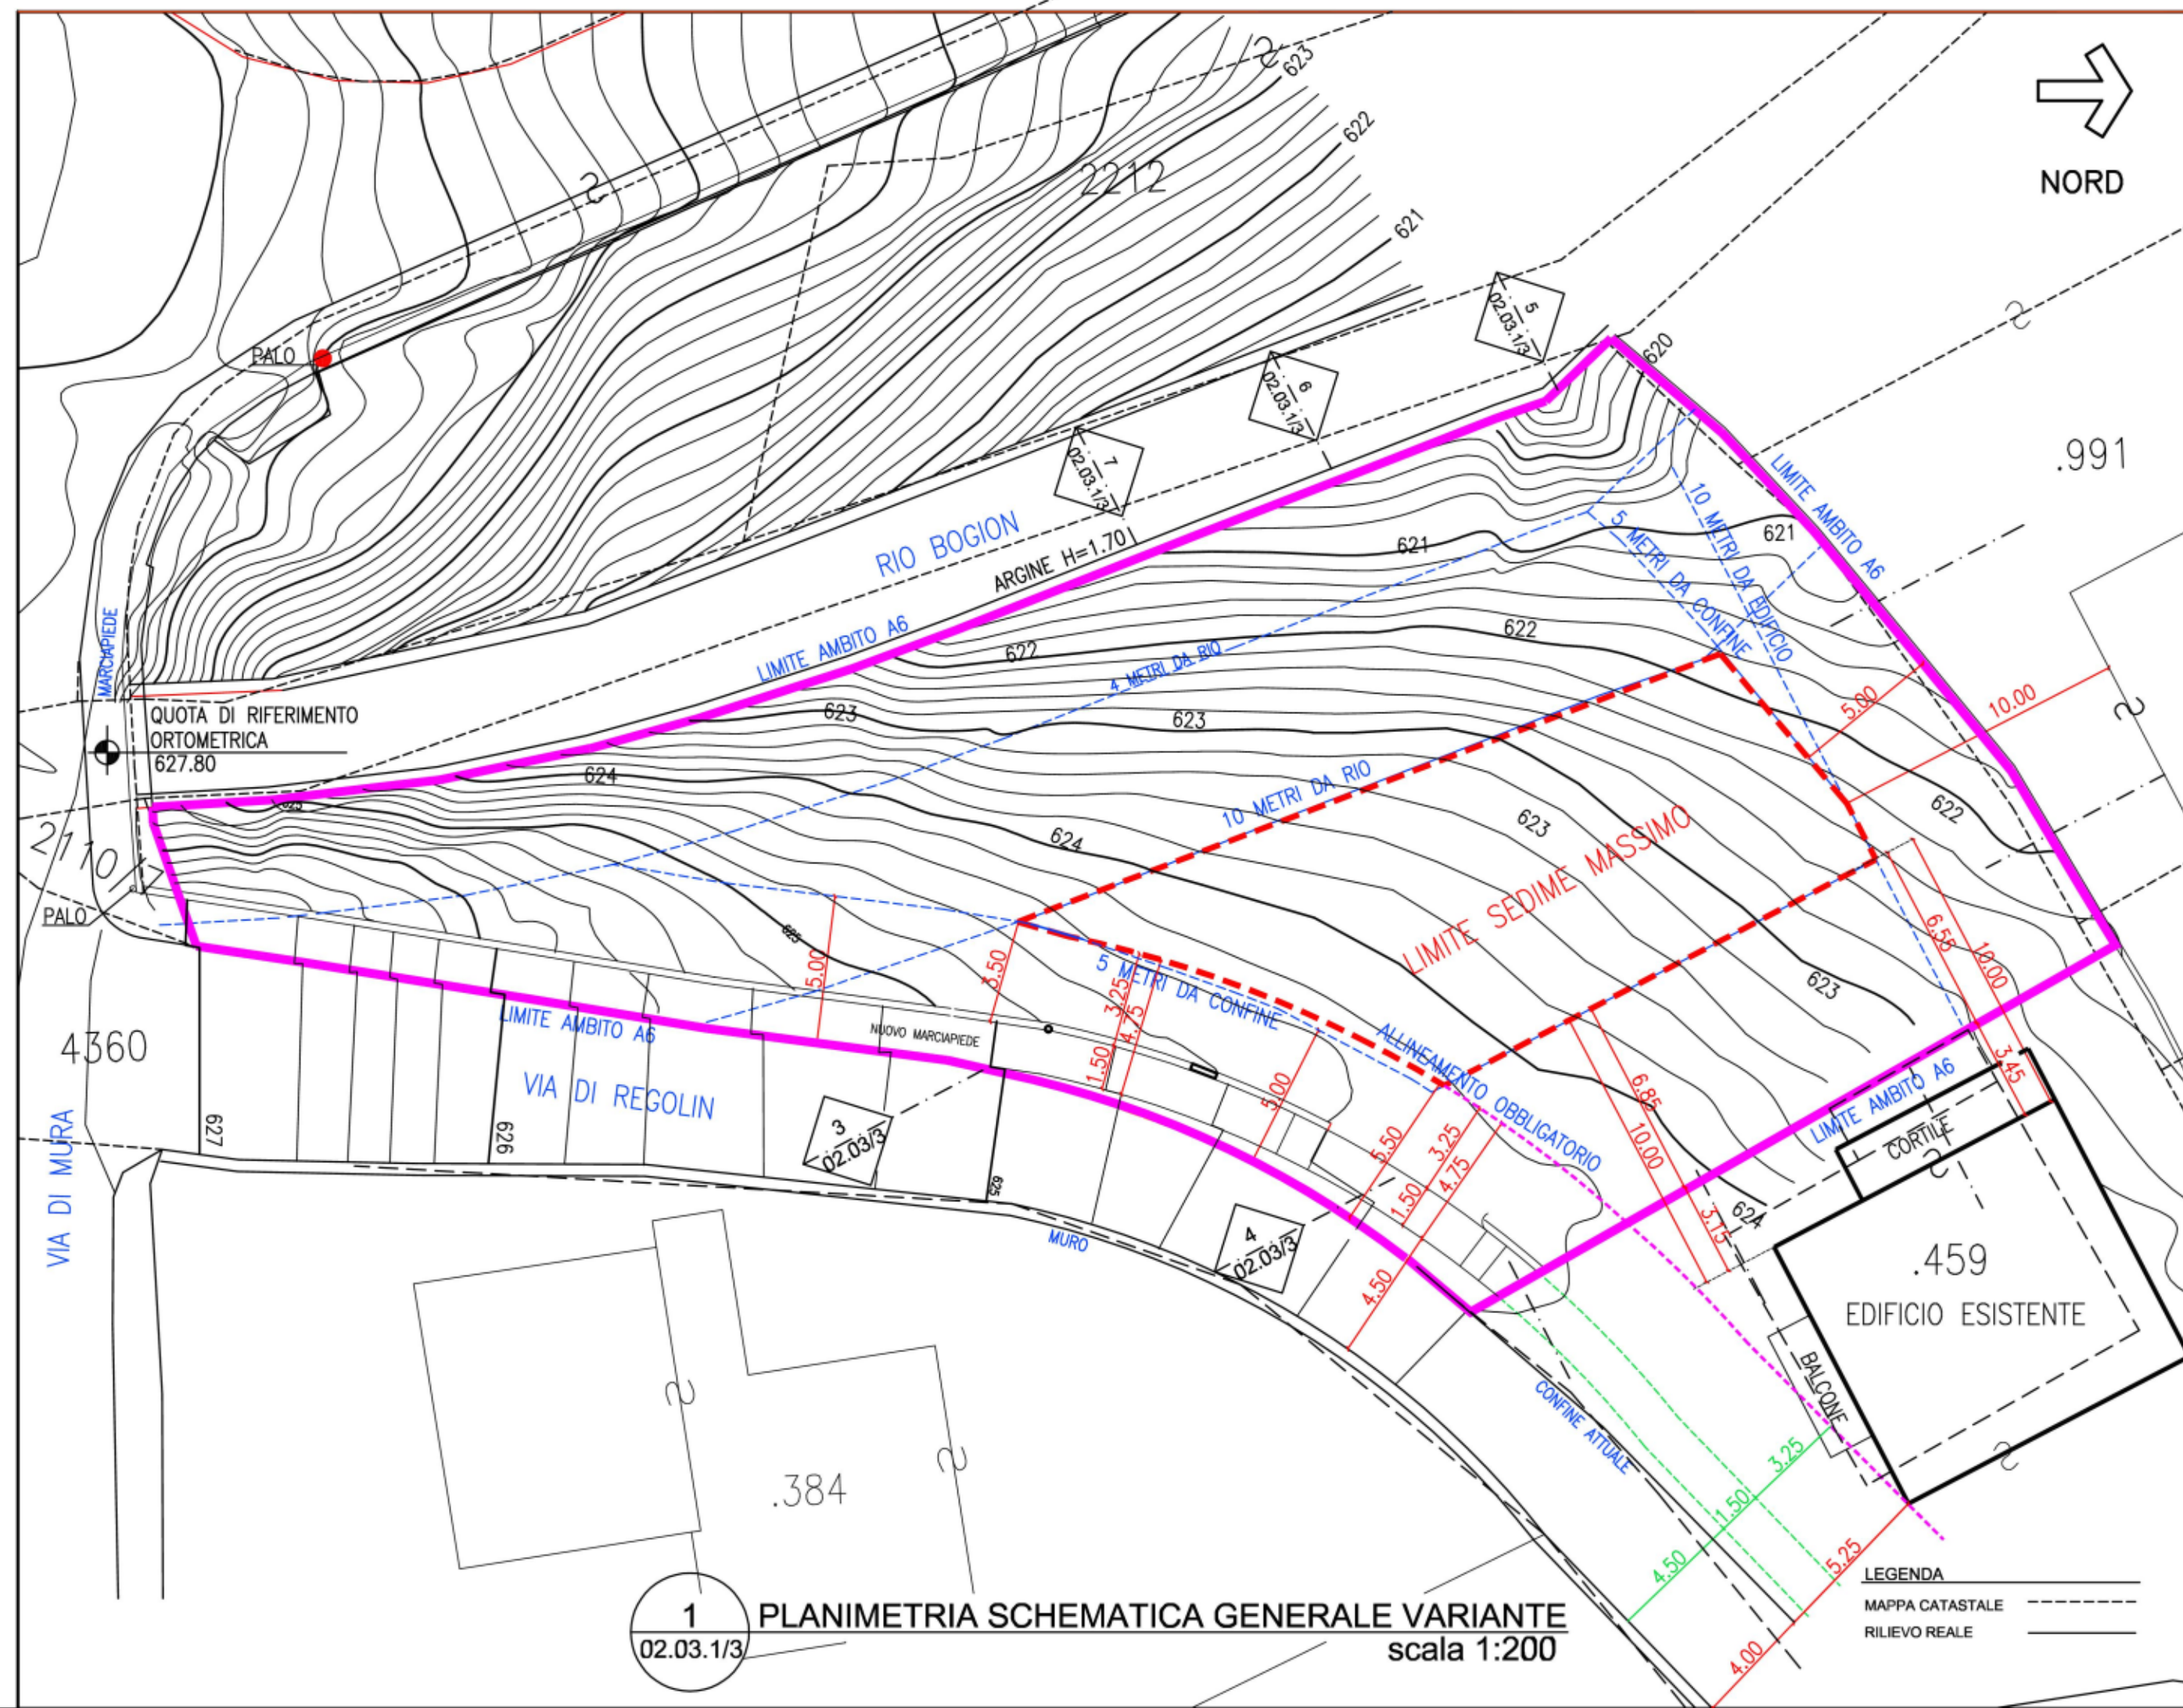


1 PLANIMETRIA SCHEMATICA GENERALE VARIANTE
02.03.1/3 scala 1:200

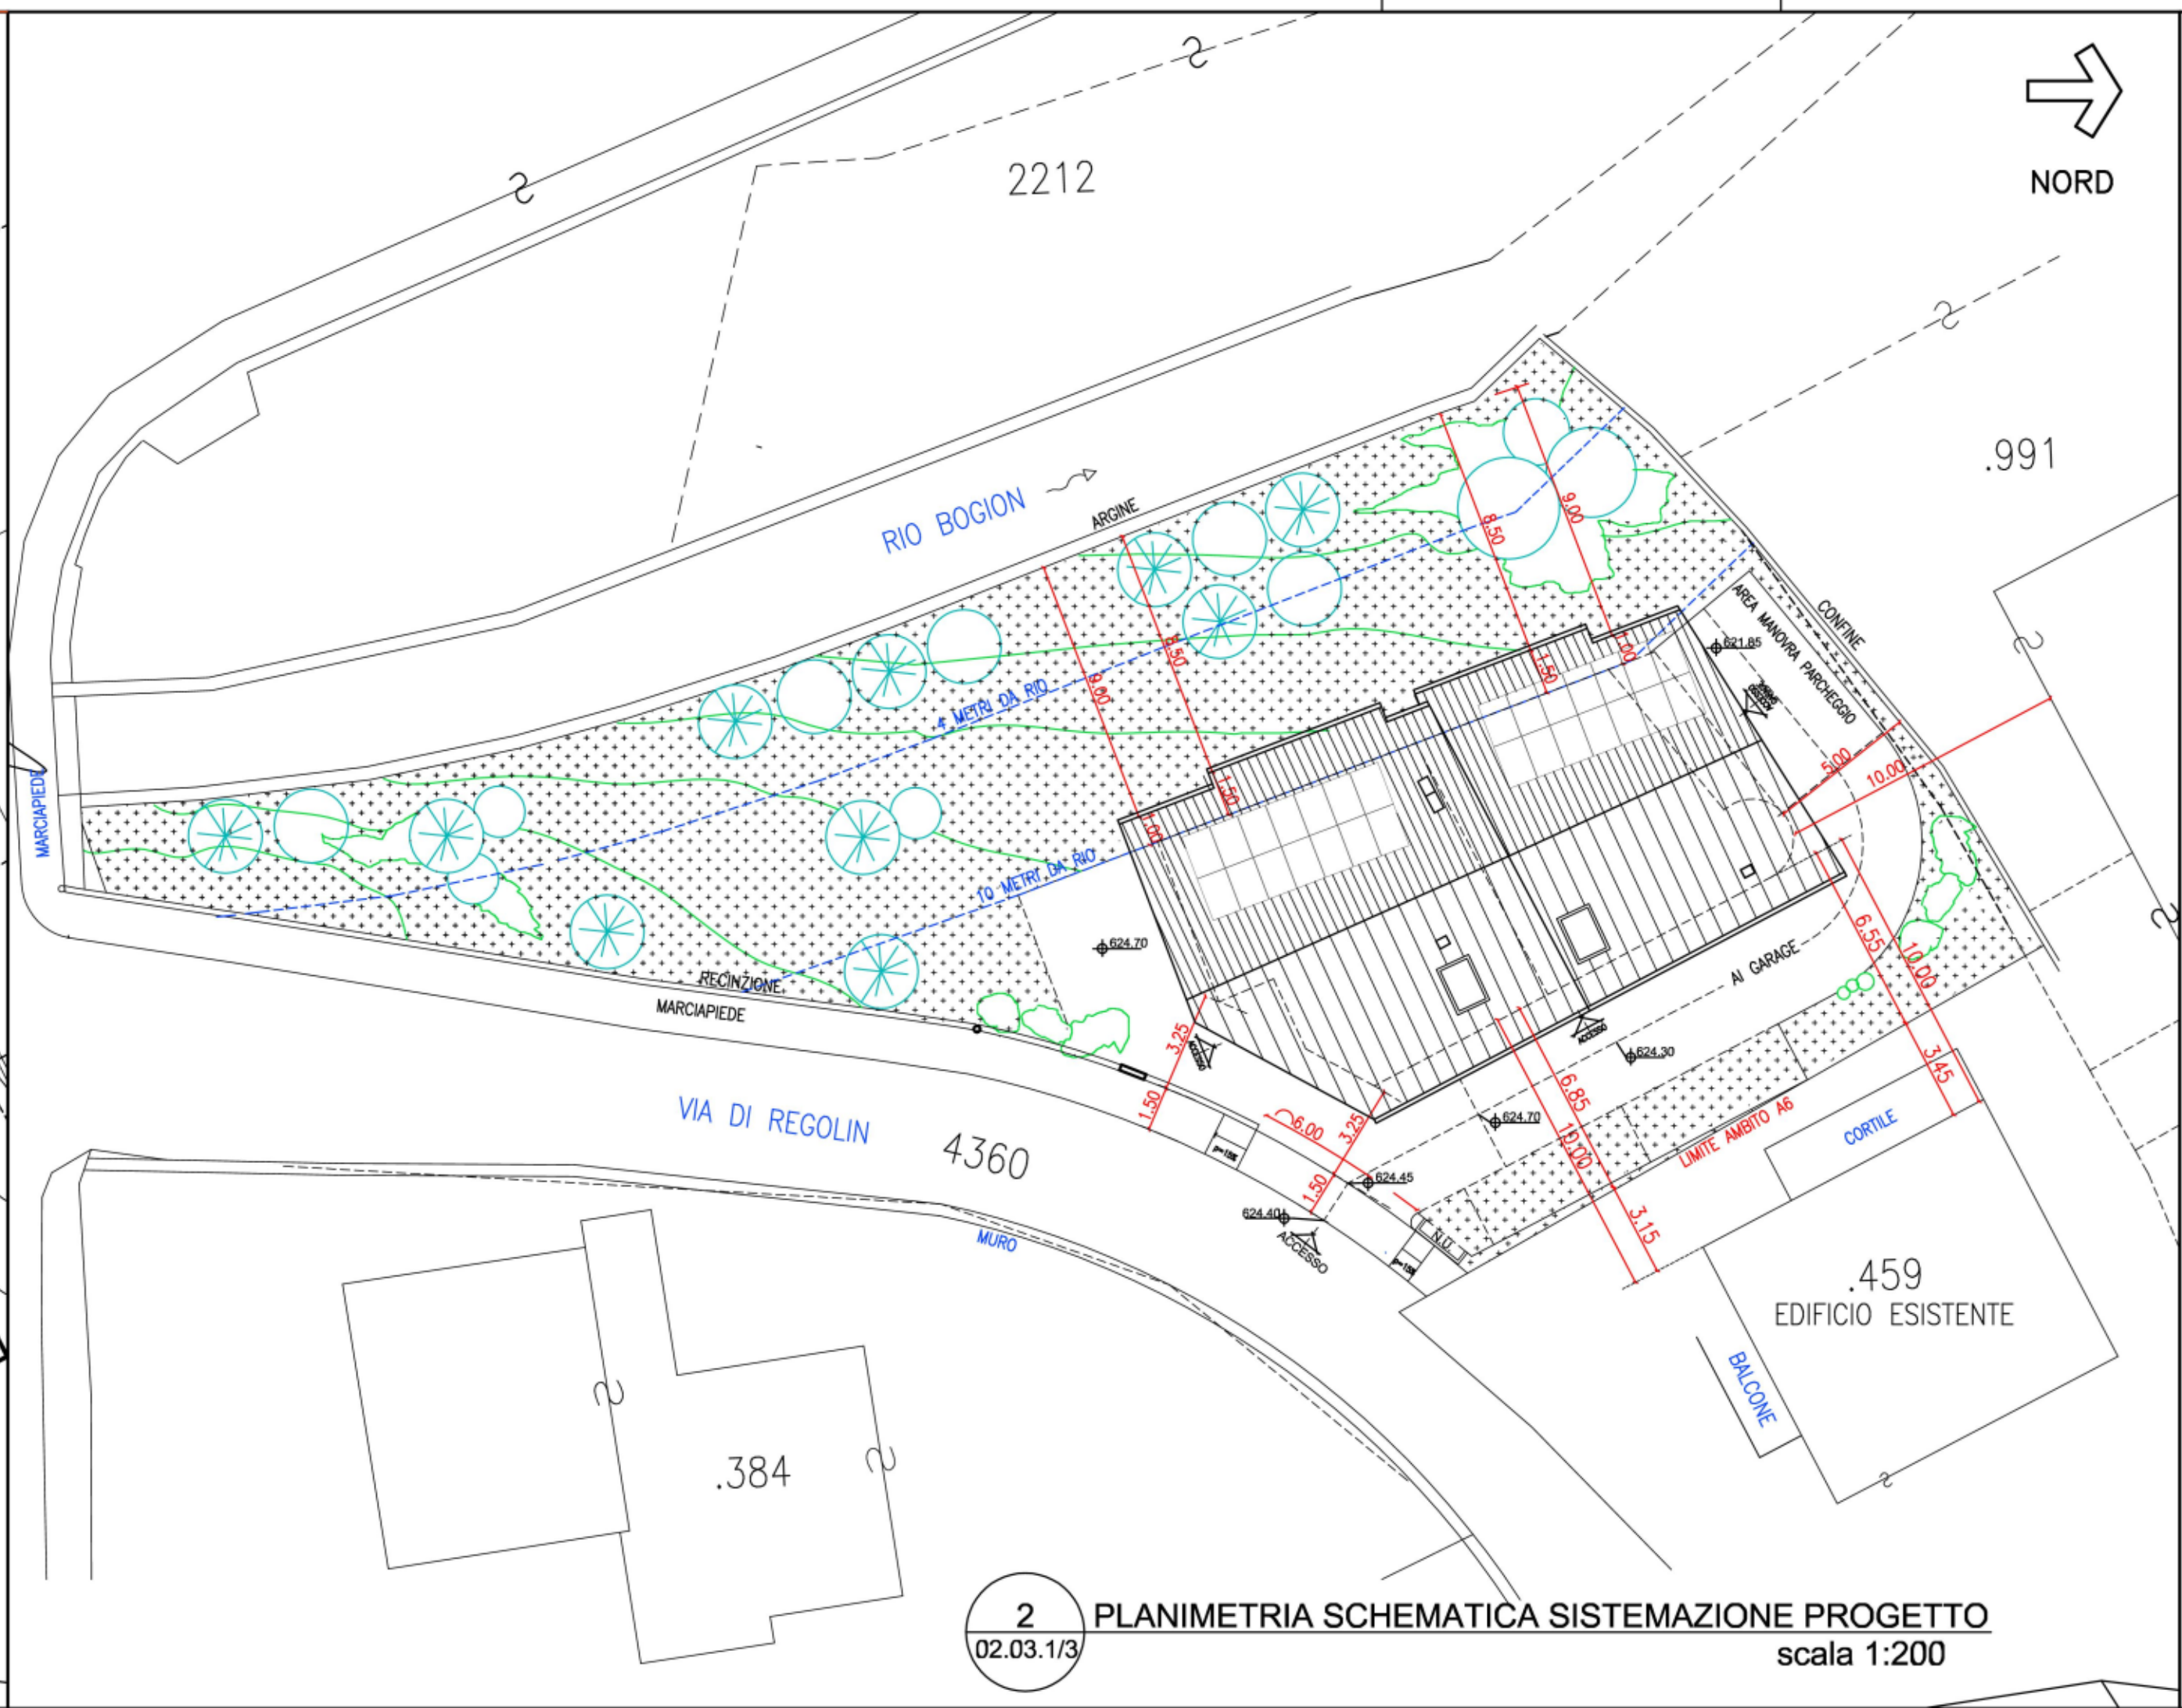


2 PLANIMETRIA SCHEMATICA SISTEMAZIONE PROGETTO
02.03.1/3 scala 1:200

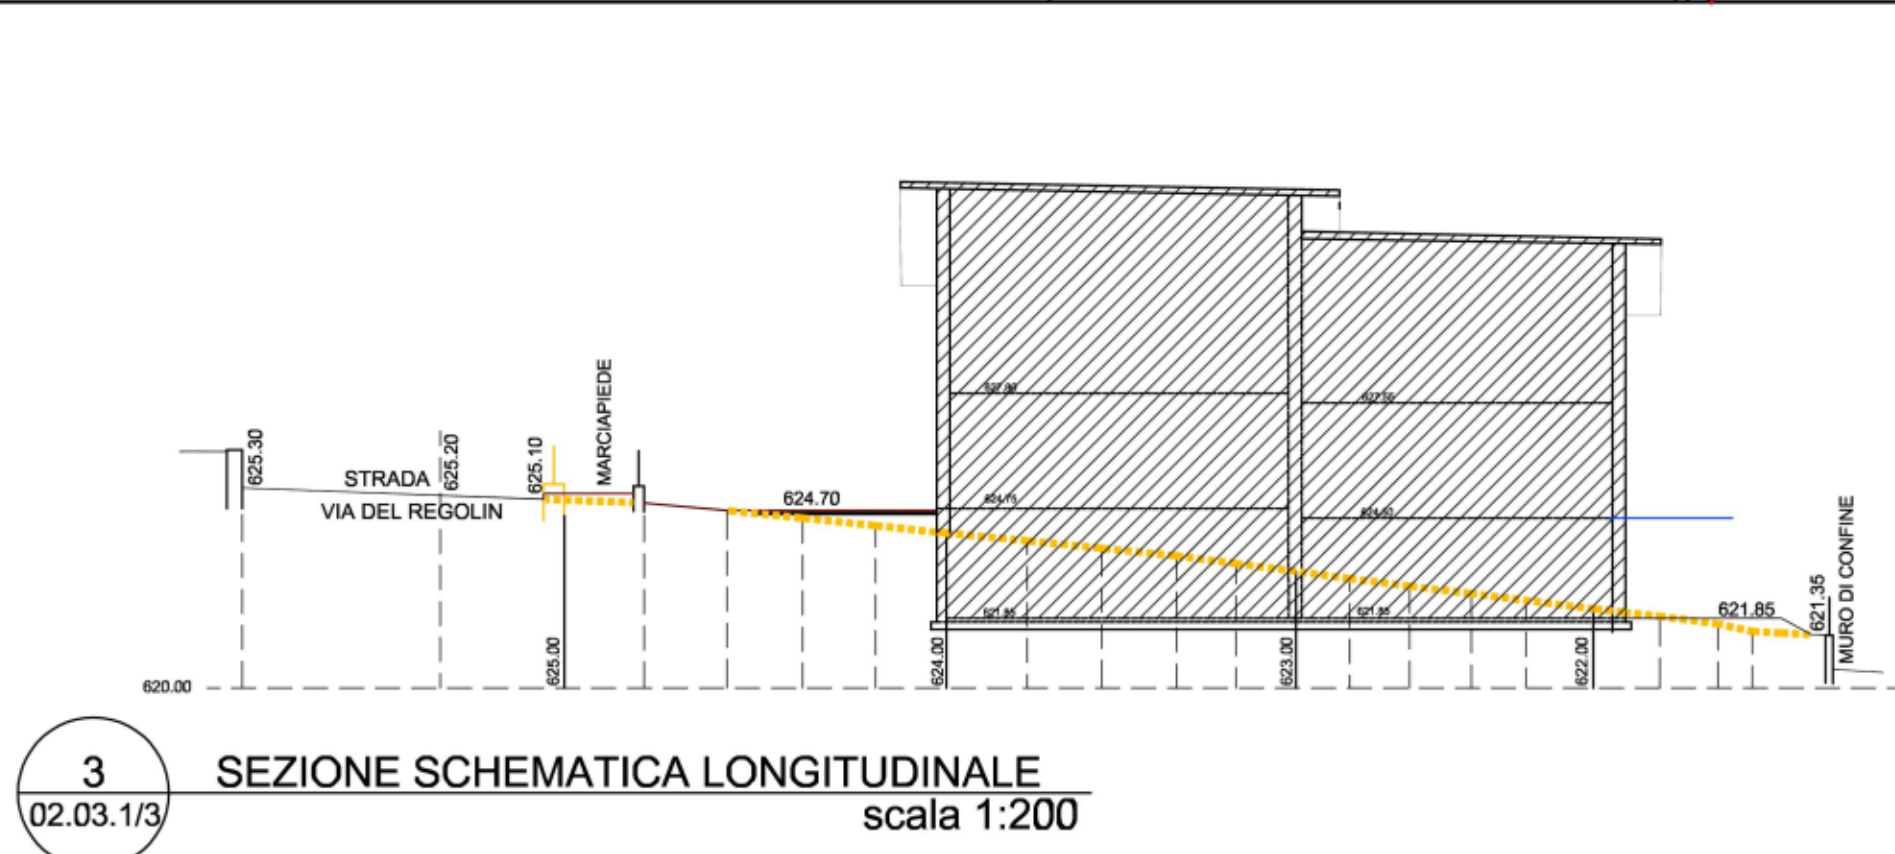


3 SEZIONE SCHEMATICA LONGITUDINALE
02.03.1/3 scala 1:200

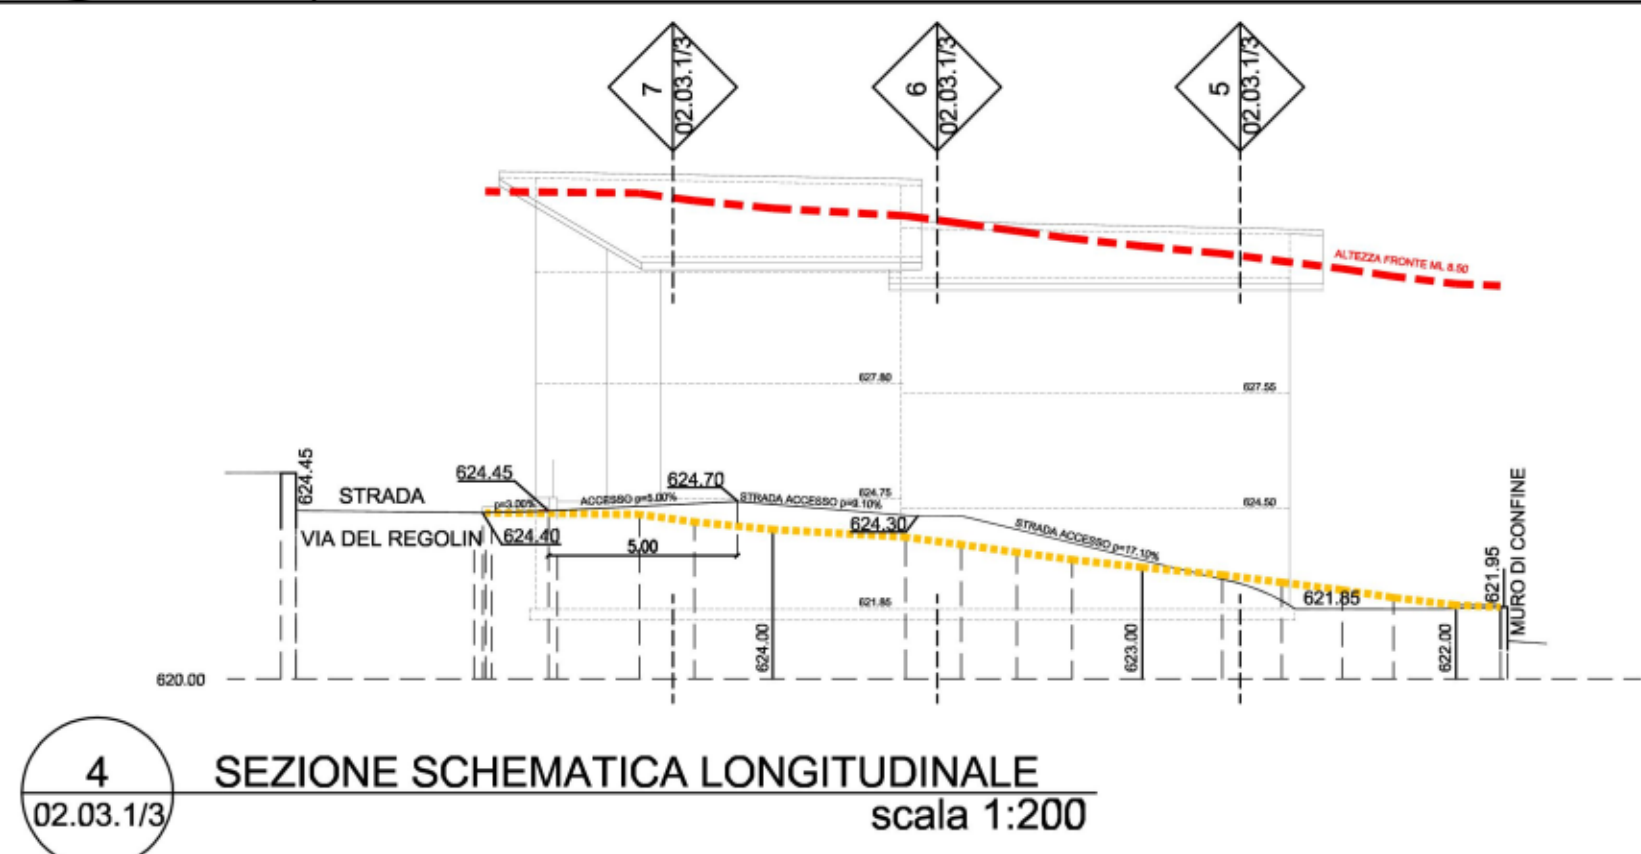


4 SEZIONE SCHEMATICA LONGITUDINALE
02.03.1/3 scala 1:200

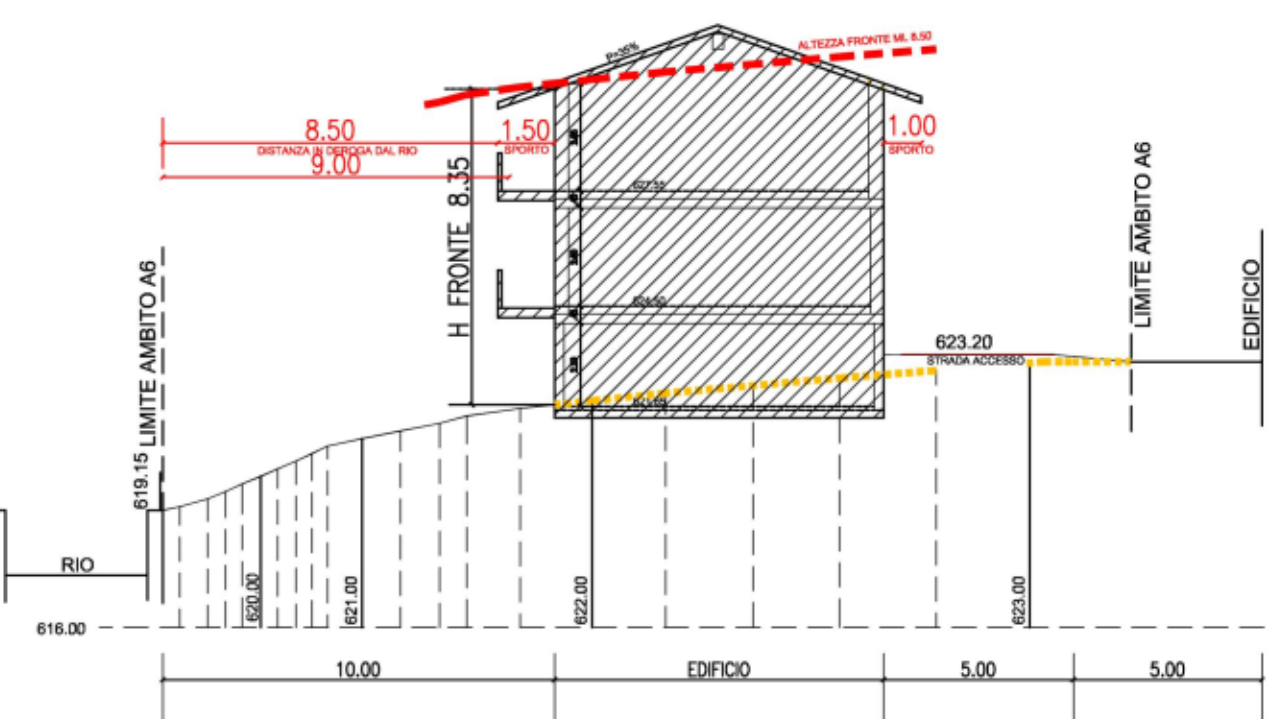


5 SEZIONE SCHEMATICA TRASVERSALE
02.03.1/3 scala 1:200

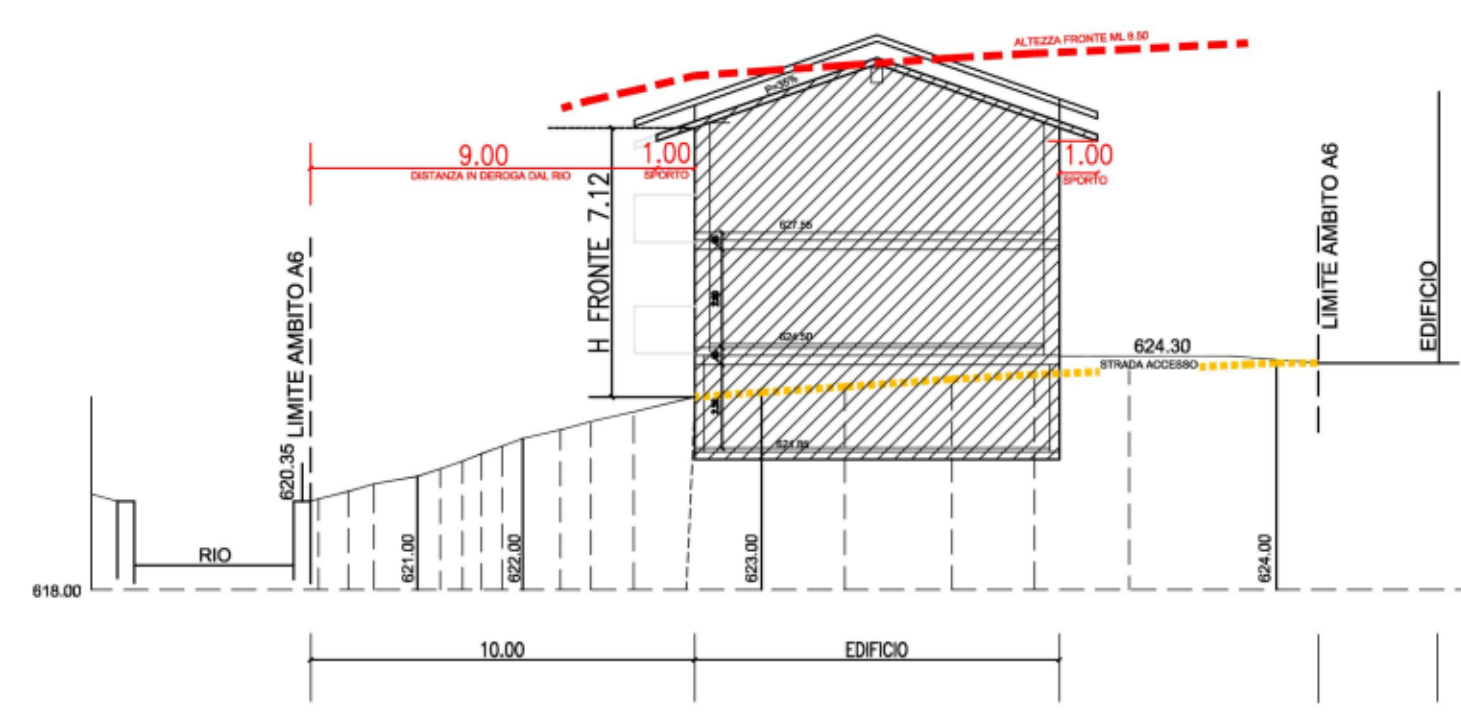

6 SEZIONE SCHEMATICA TRASVERSALE
02.03.1/3 scala 1:200

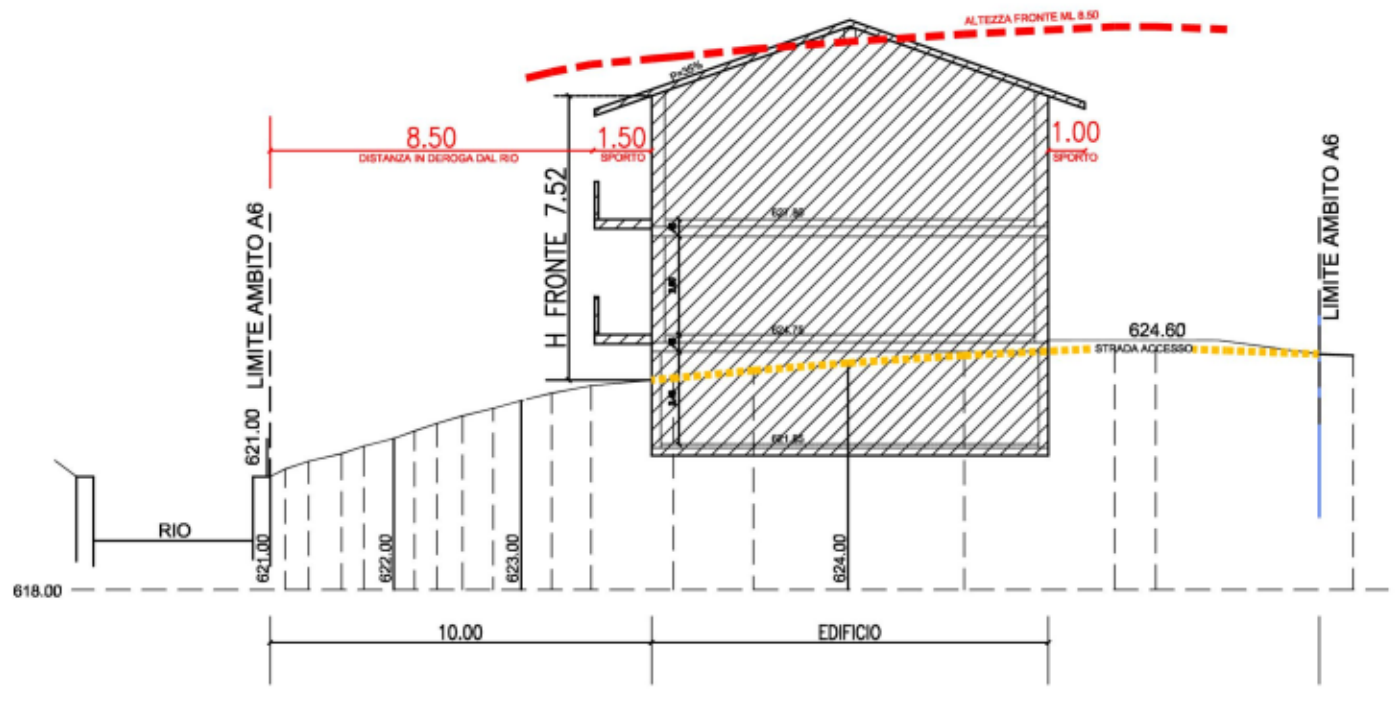

7 SEZIONE SCHEMATICA TRASVERSALE
02.03.1/3 scala 1:200

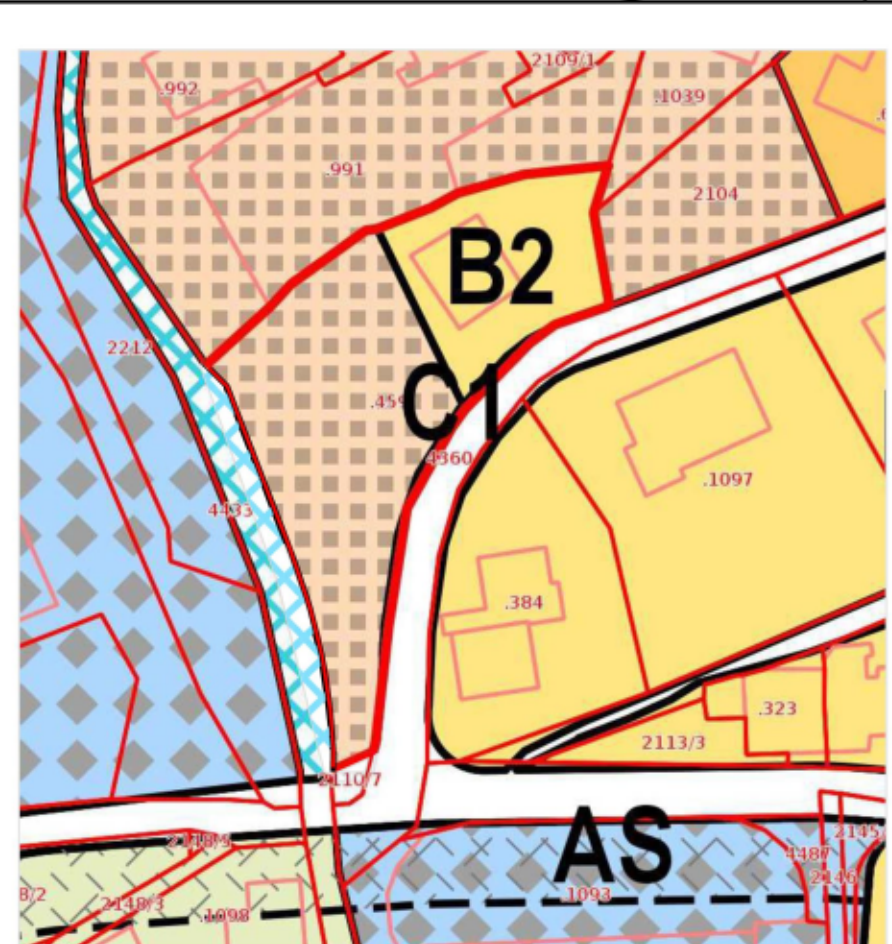

8 P.R.G. DI VARIANTE
02.03.1/3 scala 1:1.000

NOTA:
QUOTA DI RIFERIMENTO
ORTOMETRICA
627.80

Studio
Galasso
Progettisti
Associati

Caprini
Cinadam
Paissan
Sevignani

Franco
Roberto
Renato
Stefano

architetto
ingegnere
geometra
ingegnere

Via Mancini, 5 - 38122 Trento
tel. 0461-234153
galassoassociati@gmail.com
P.Iva 02405870227

DELLA PROV. DI TRENTO
Ing. ROBERTO CINADAM
ISCRIZIONE ALBO N° 615

COMPLETAMENTO PIANO
ATTUATIVO ZONA DI ESPANSIONE C1
LOCALITA' DOSSOL - SOPRAMONTE
VARIANTE AL P.R.G.

VARIANTE
- PLANIMETRIA GENERALE
- SCHEMATICA DI VARIANTE
- PLANIMETRIA SCHEMATICA
- SISTEMAZIONI
- SEZIONI SCHEMATICHE

SCALA
1: 1.000 - 1:200

02.03.1/3

Ottobre 2023