

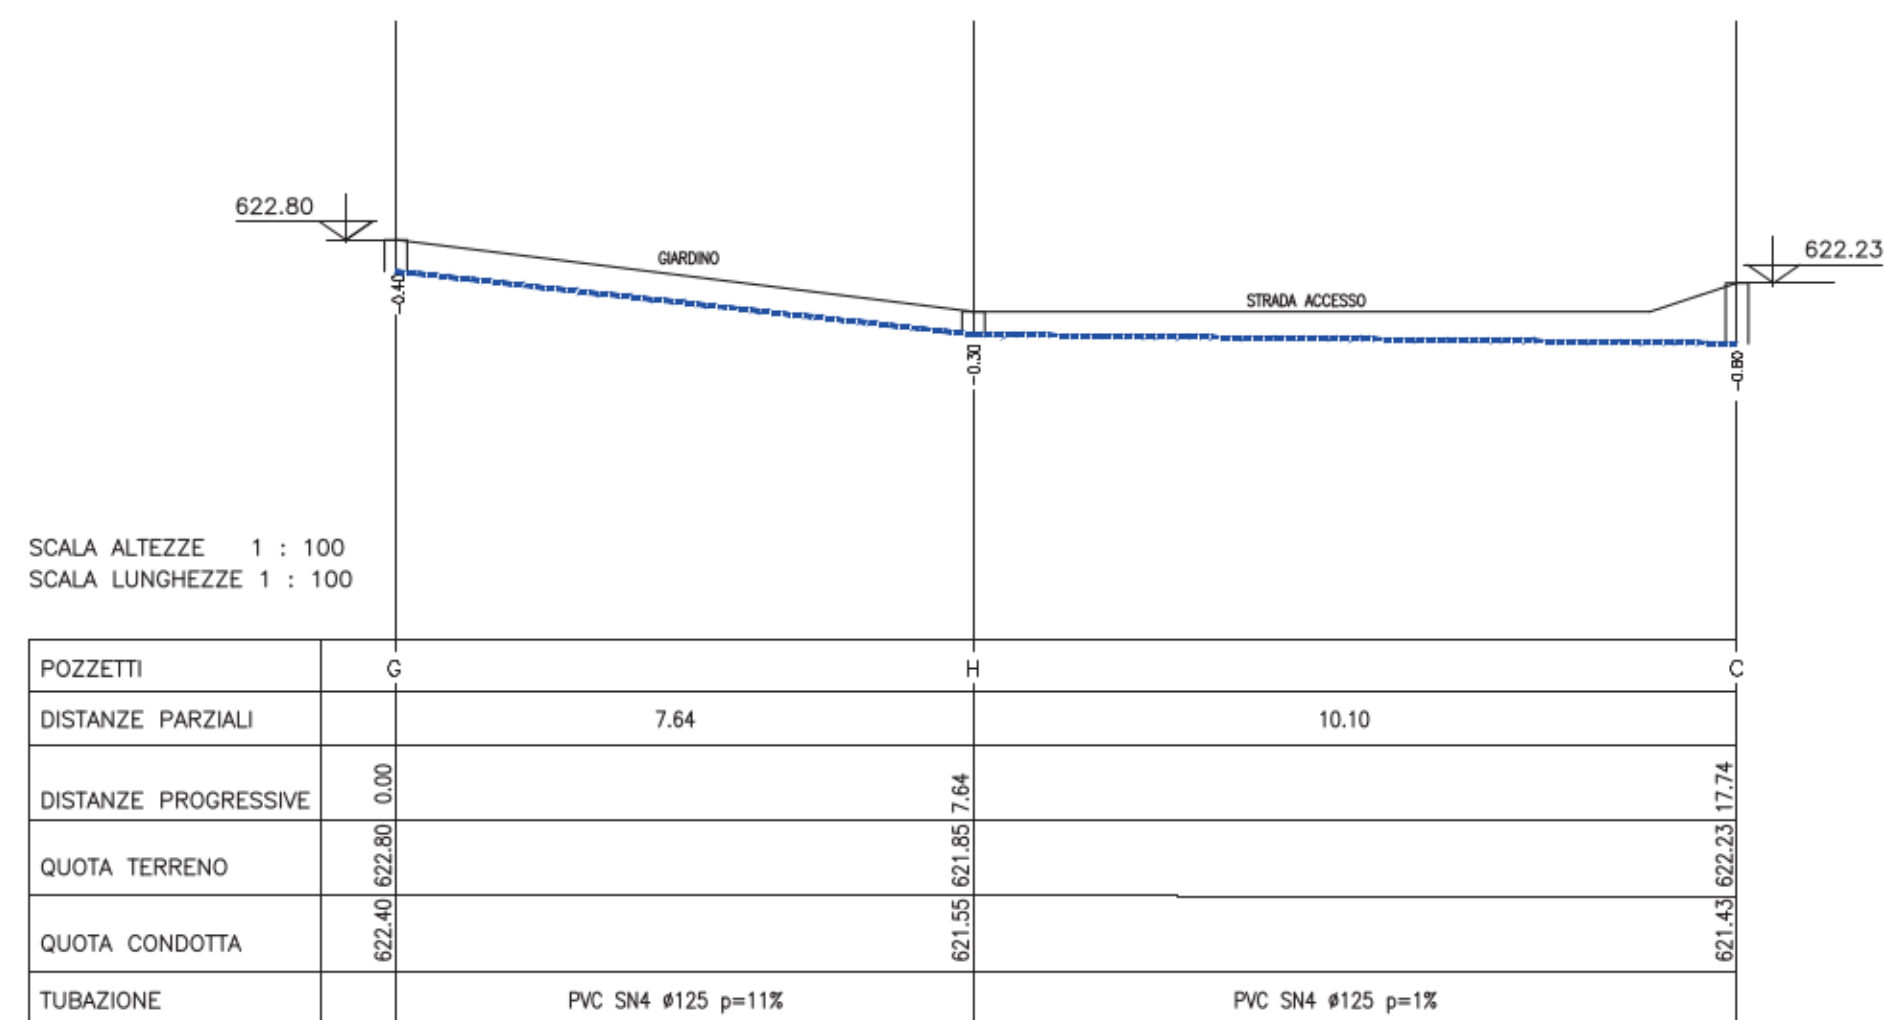
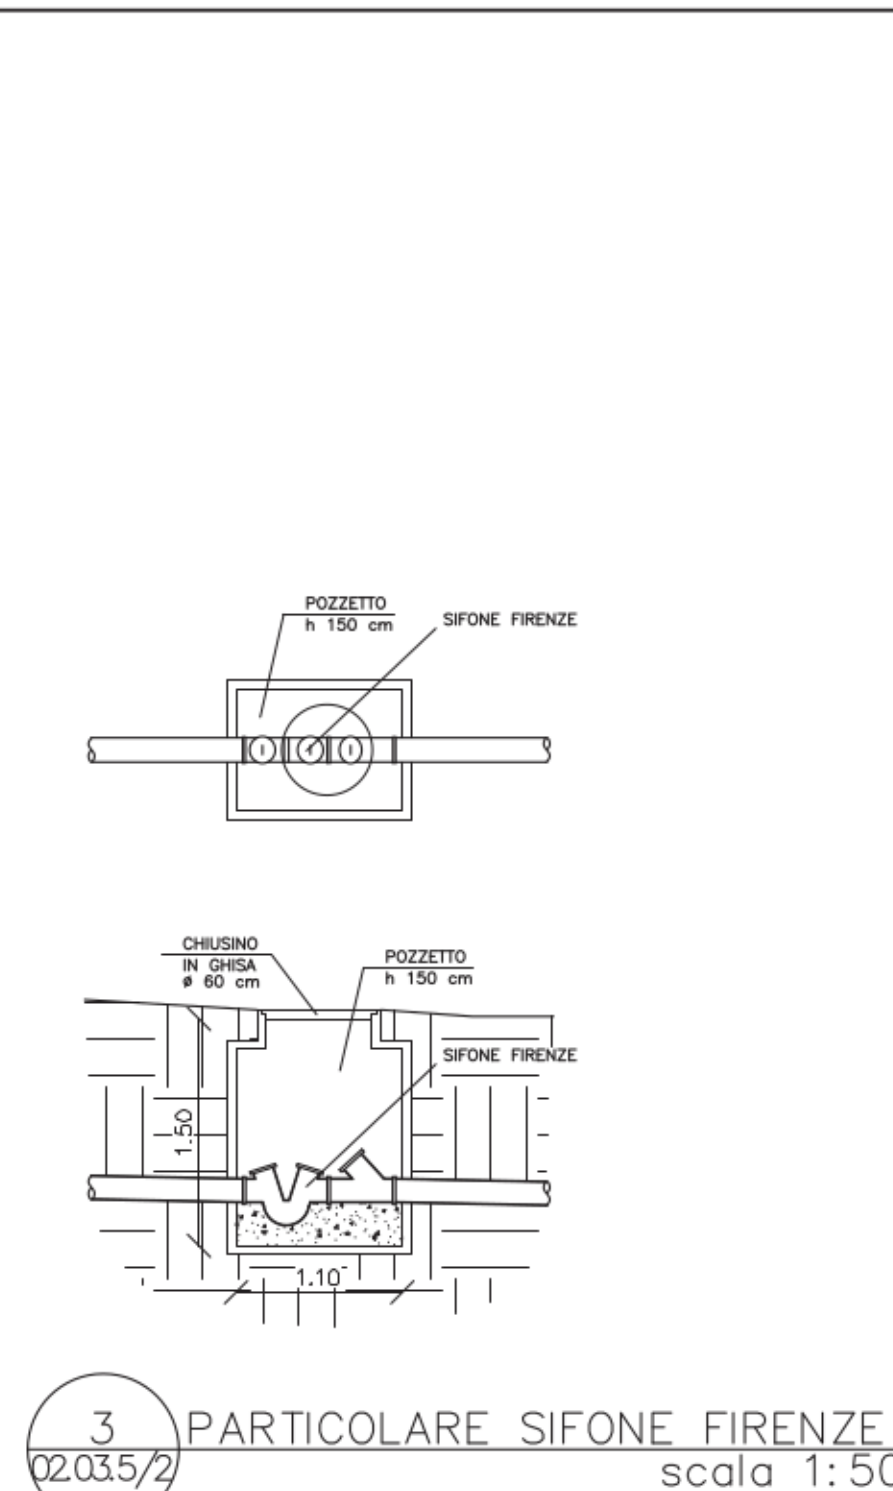
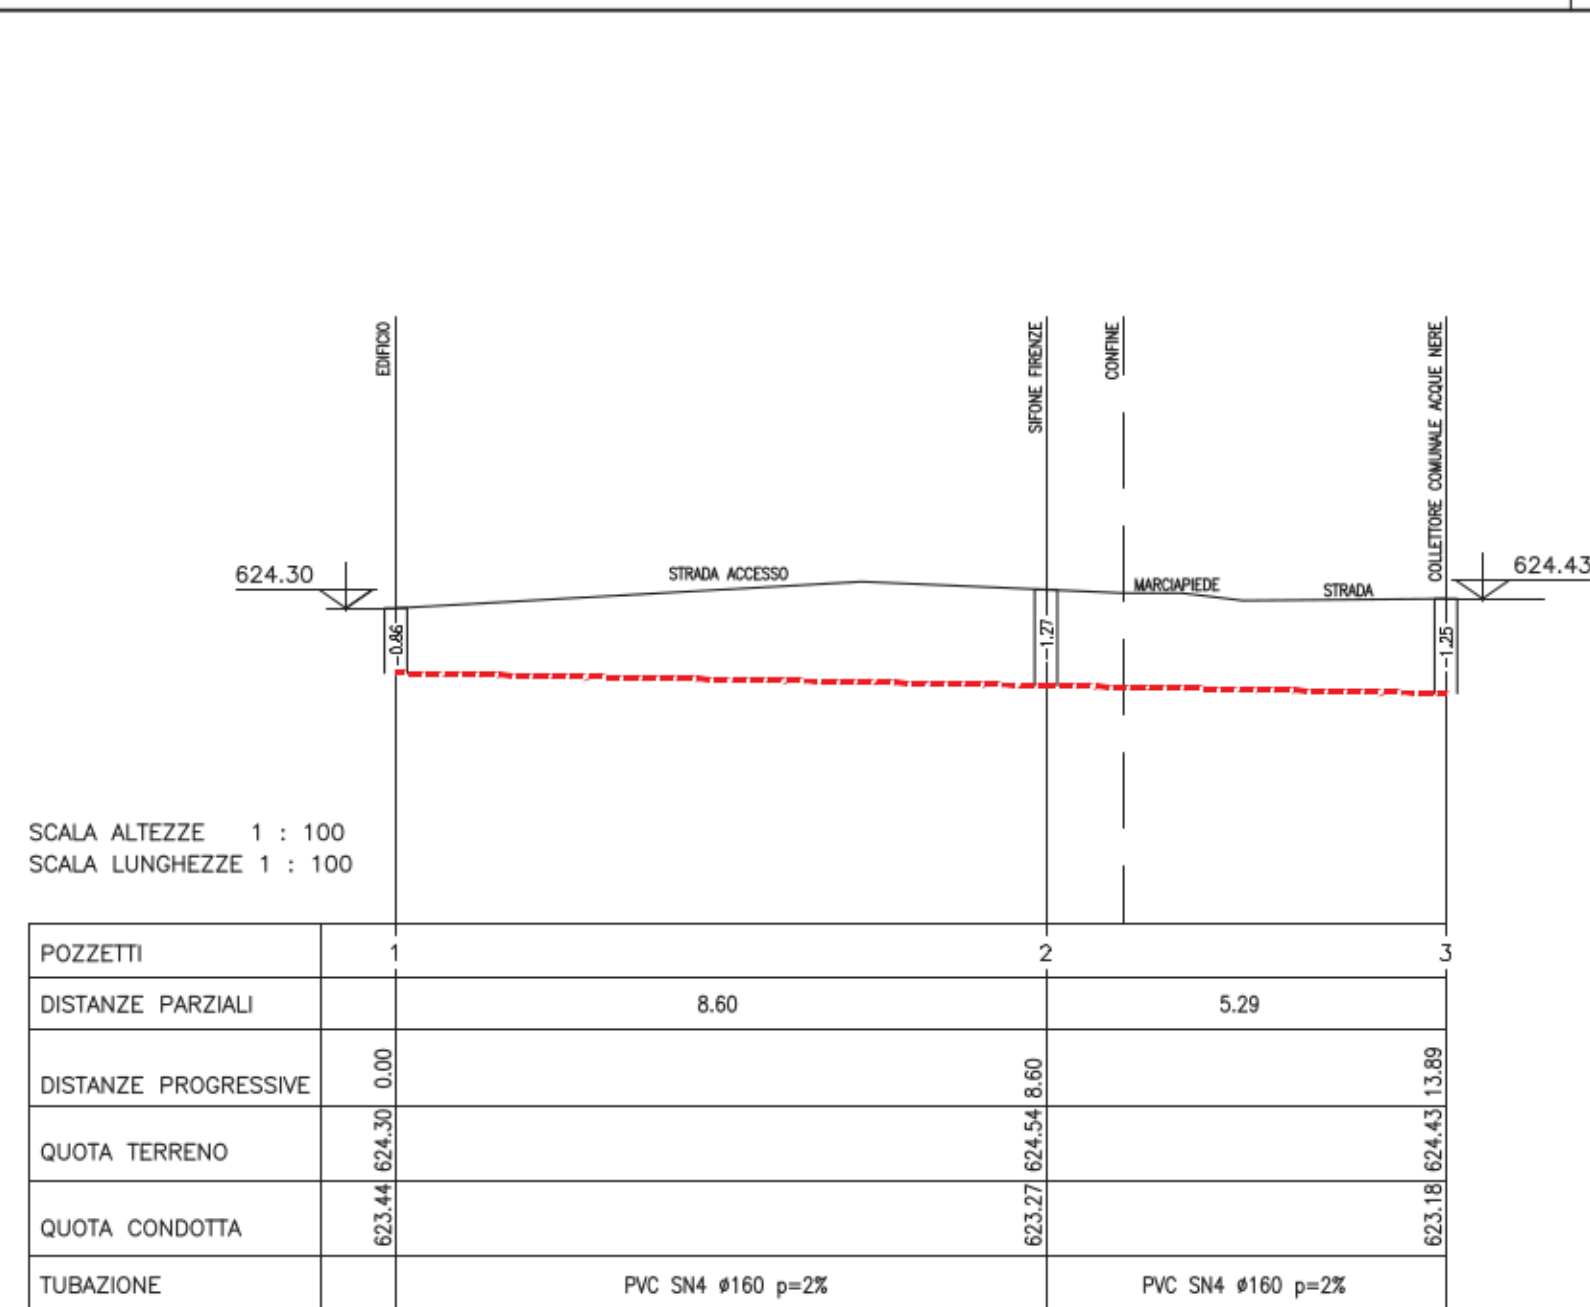
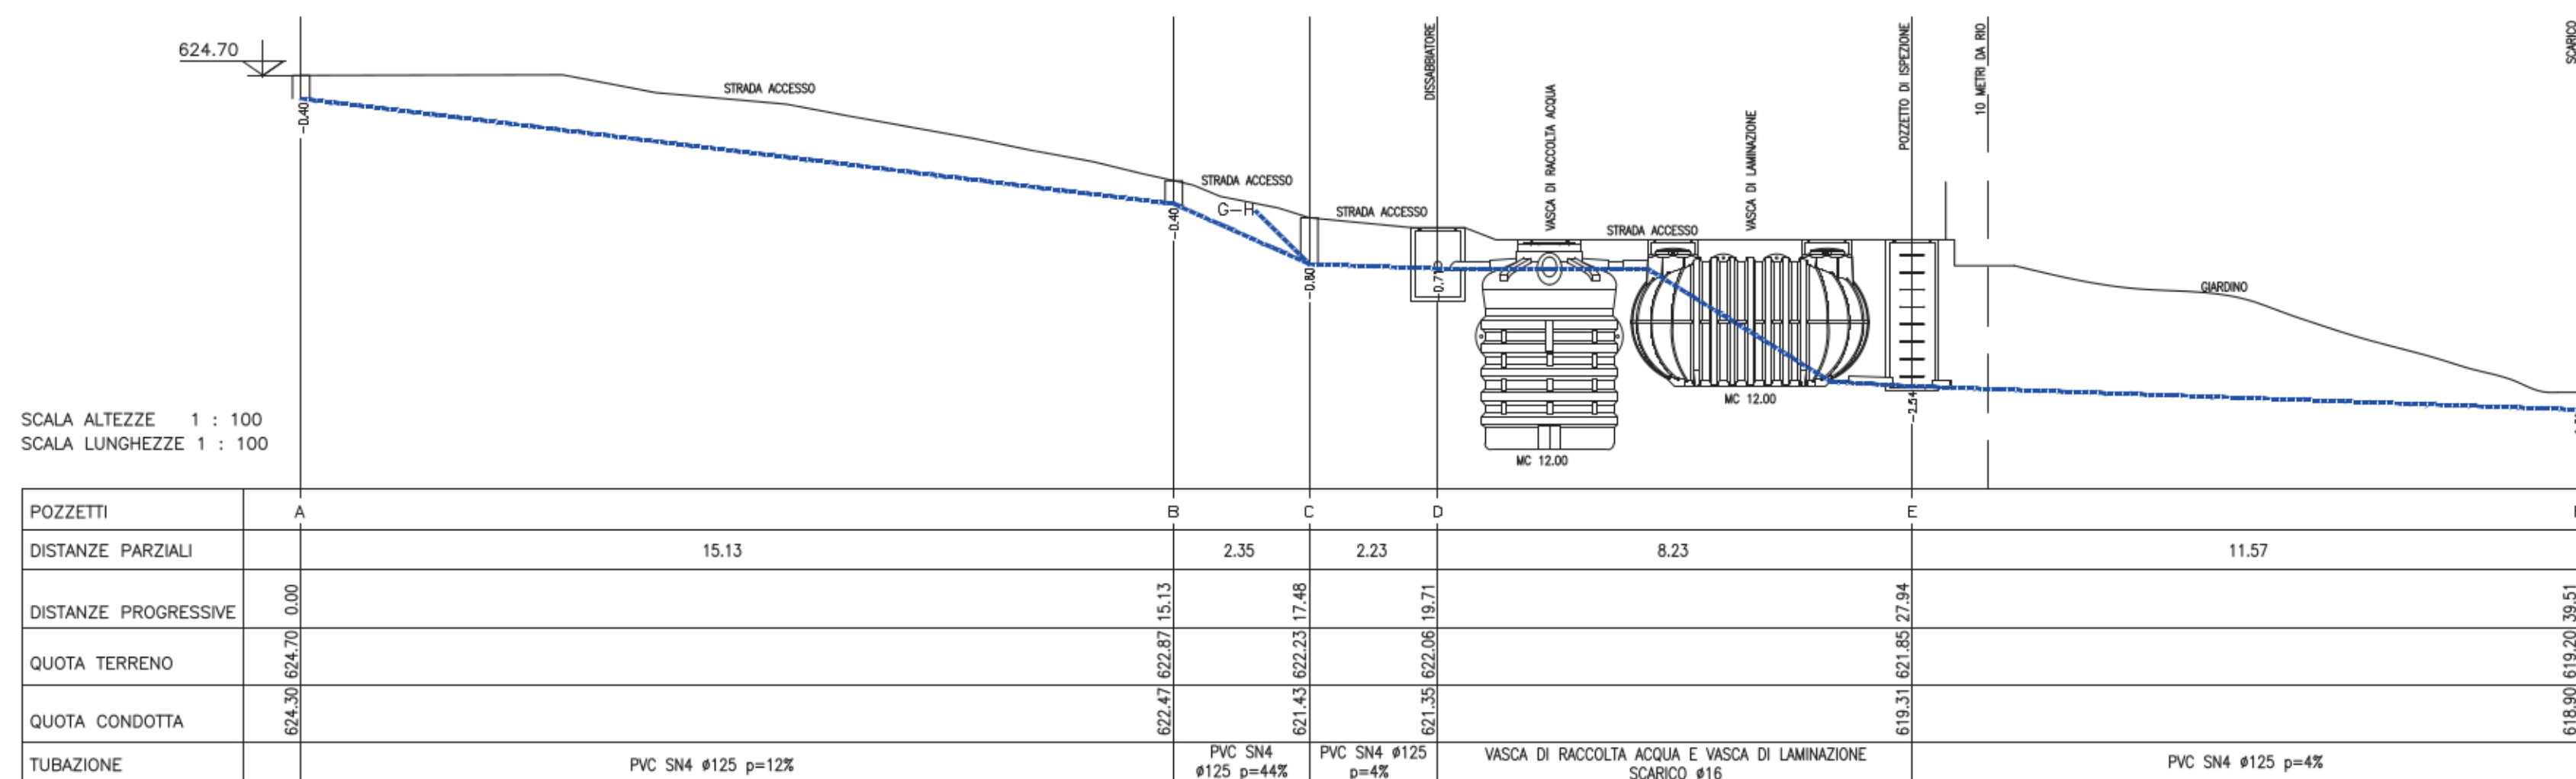


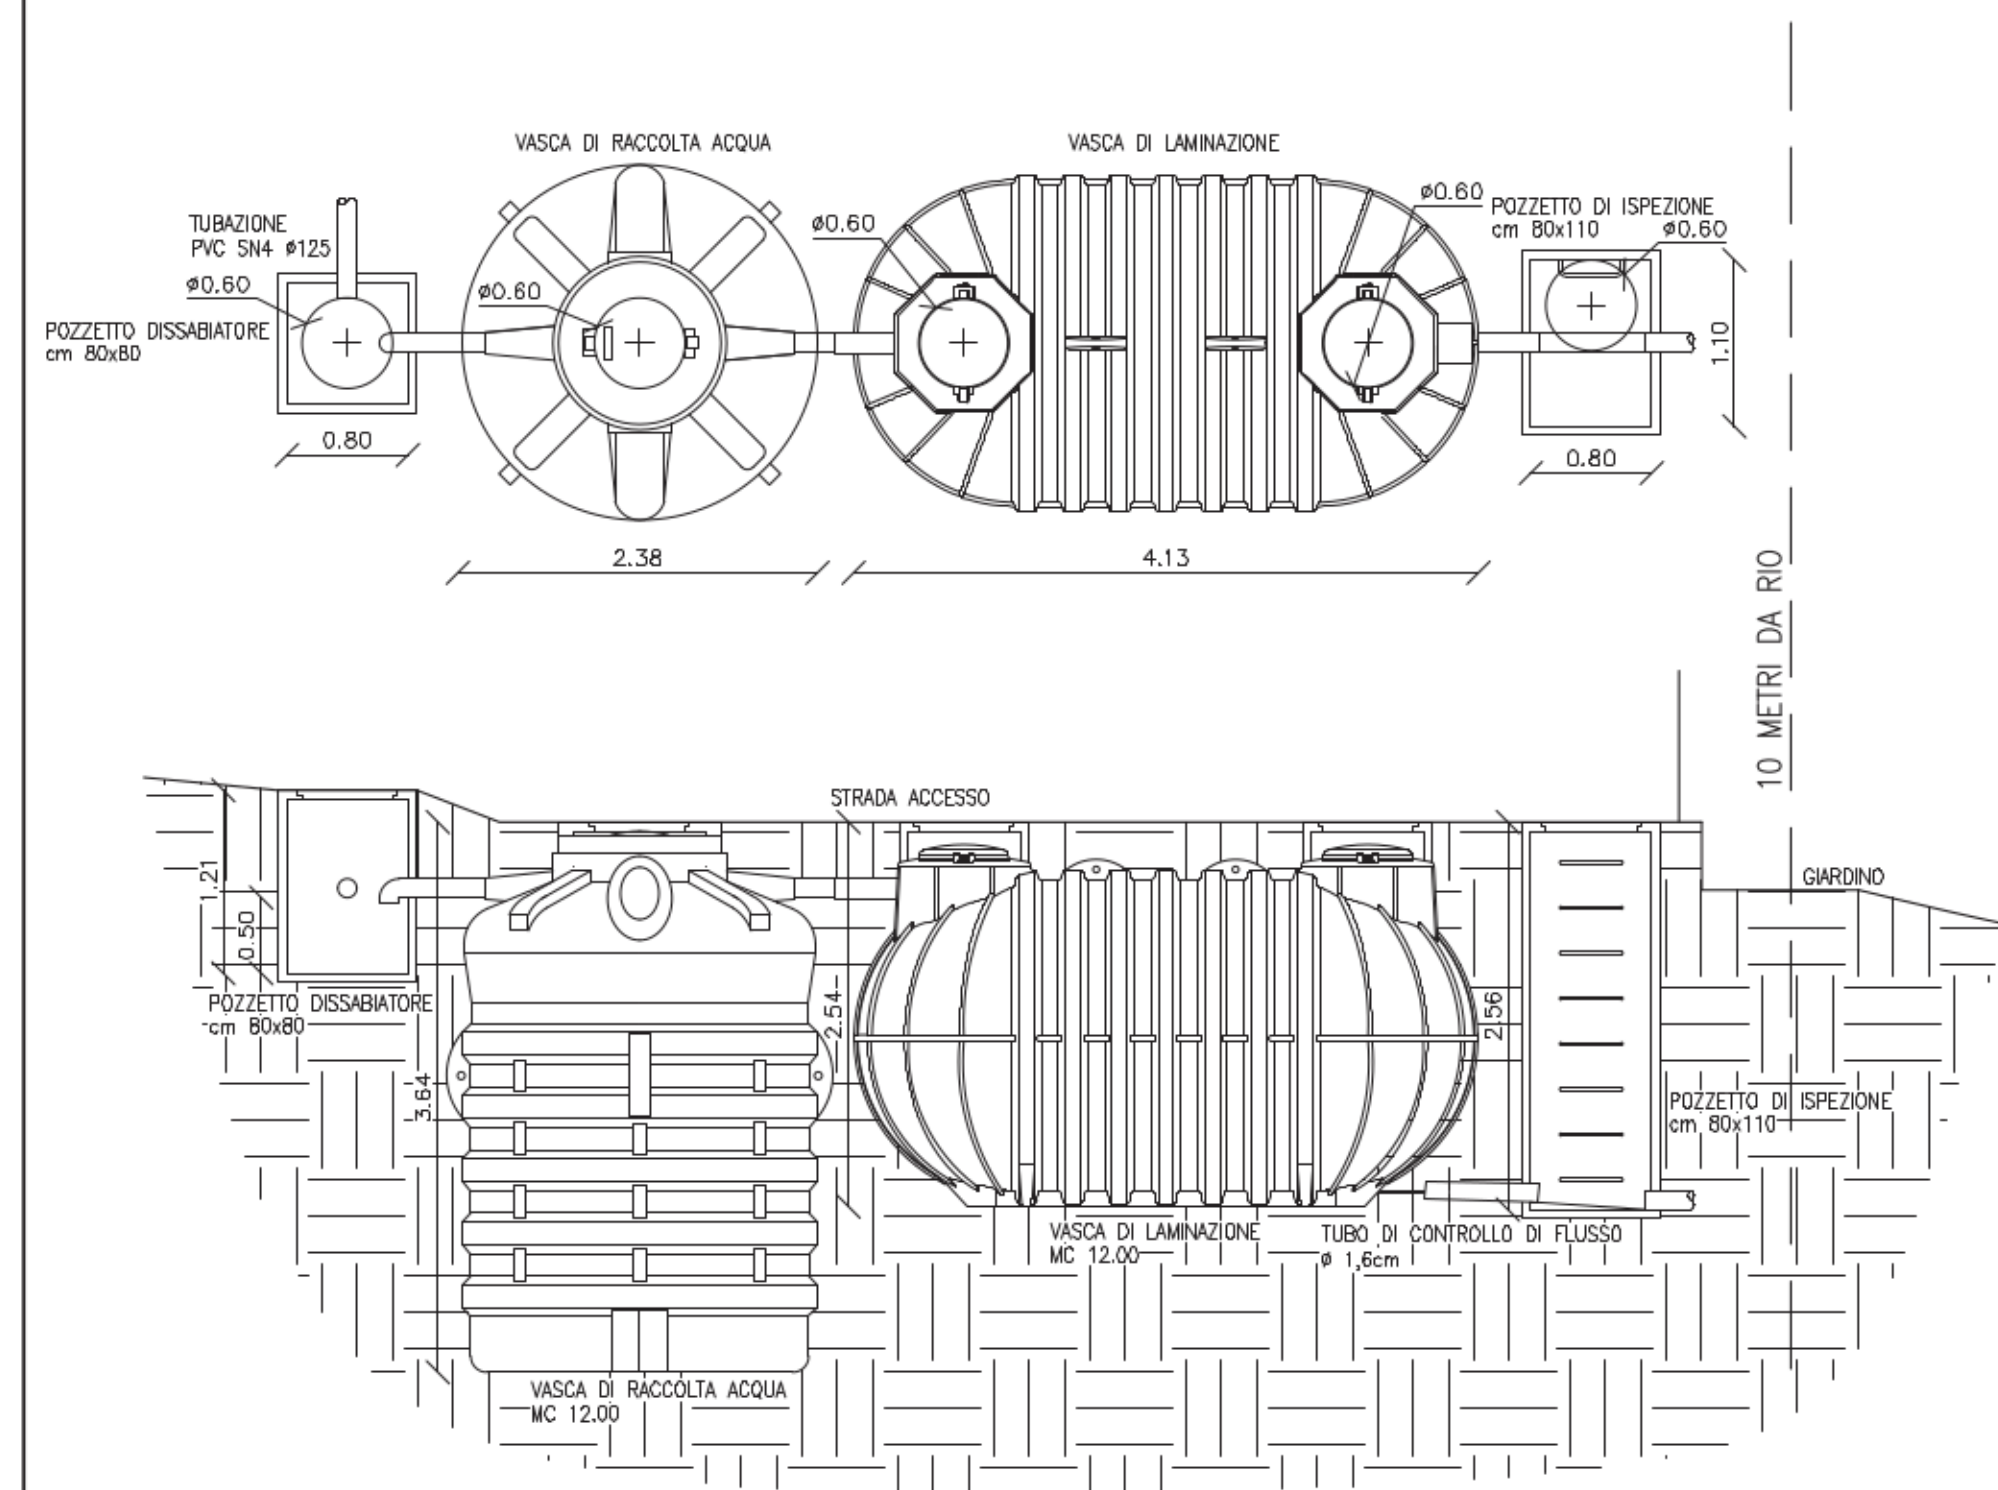

- LEGENDA
- LINEA ACQUE NERE
 - LINEA ACQUE BIANCHE
 - AREA PAVIMENTATA $\epsilon=0,90$
 - AREA PAVIMENTATA $\epsilon=0,85$
 - AREA PAVIMENTATA $\epsilon=0,70$
 - POZZETTI
 - CADITOIE
 - PLUVIALI TETTO
 - GRIGLIE DI RACCOLTA

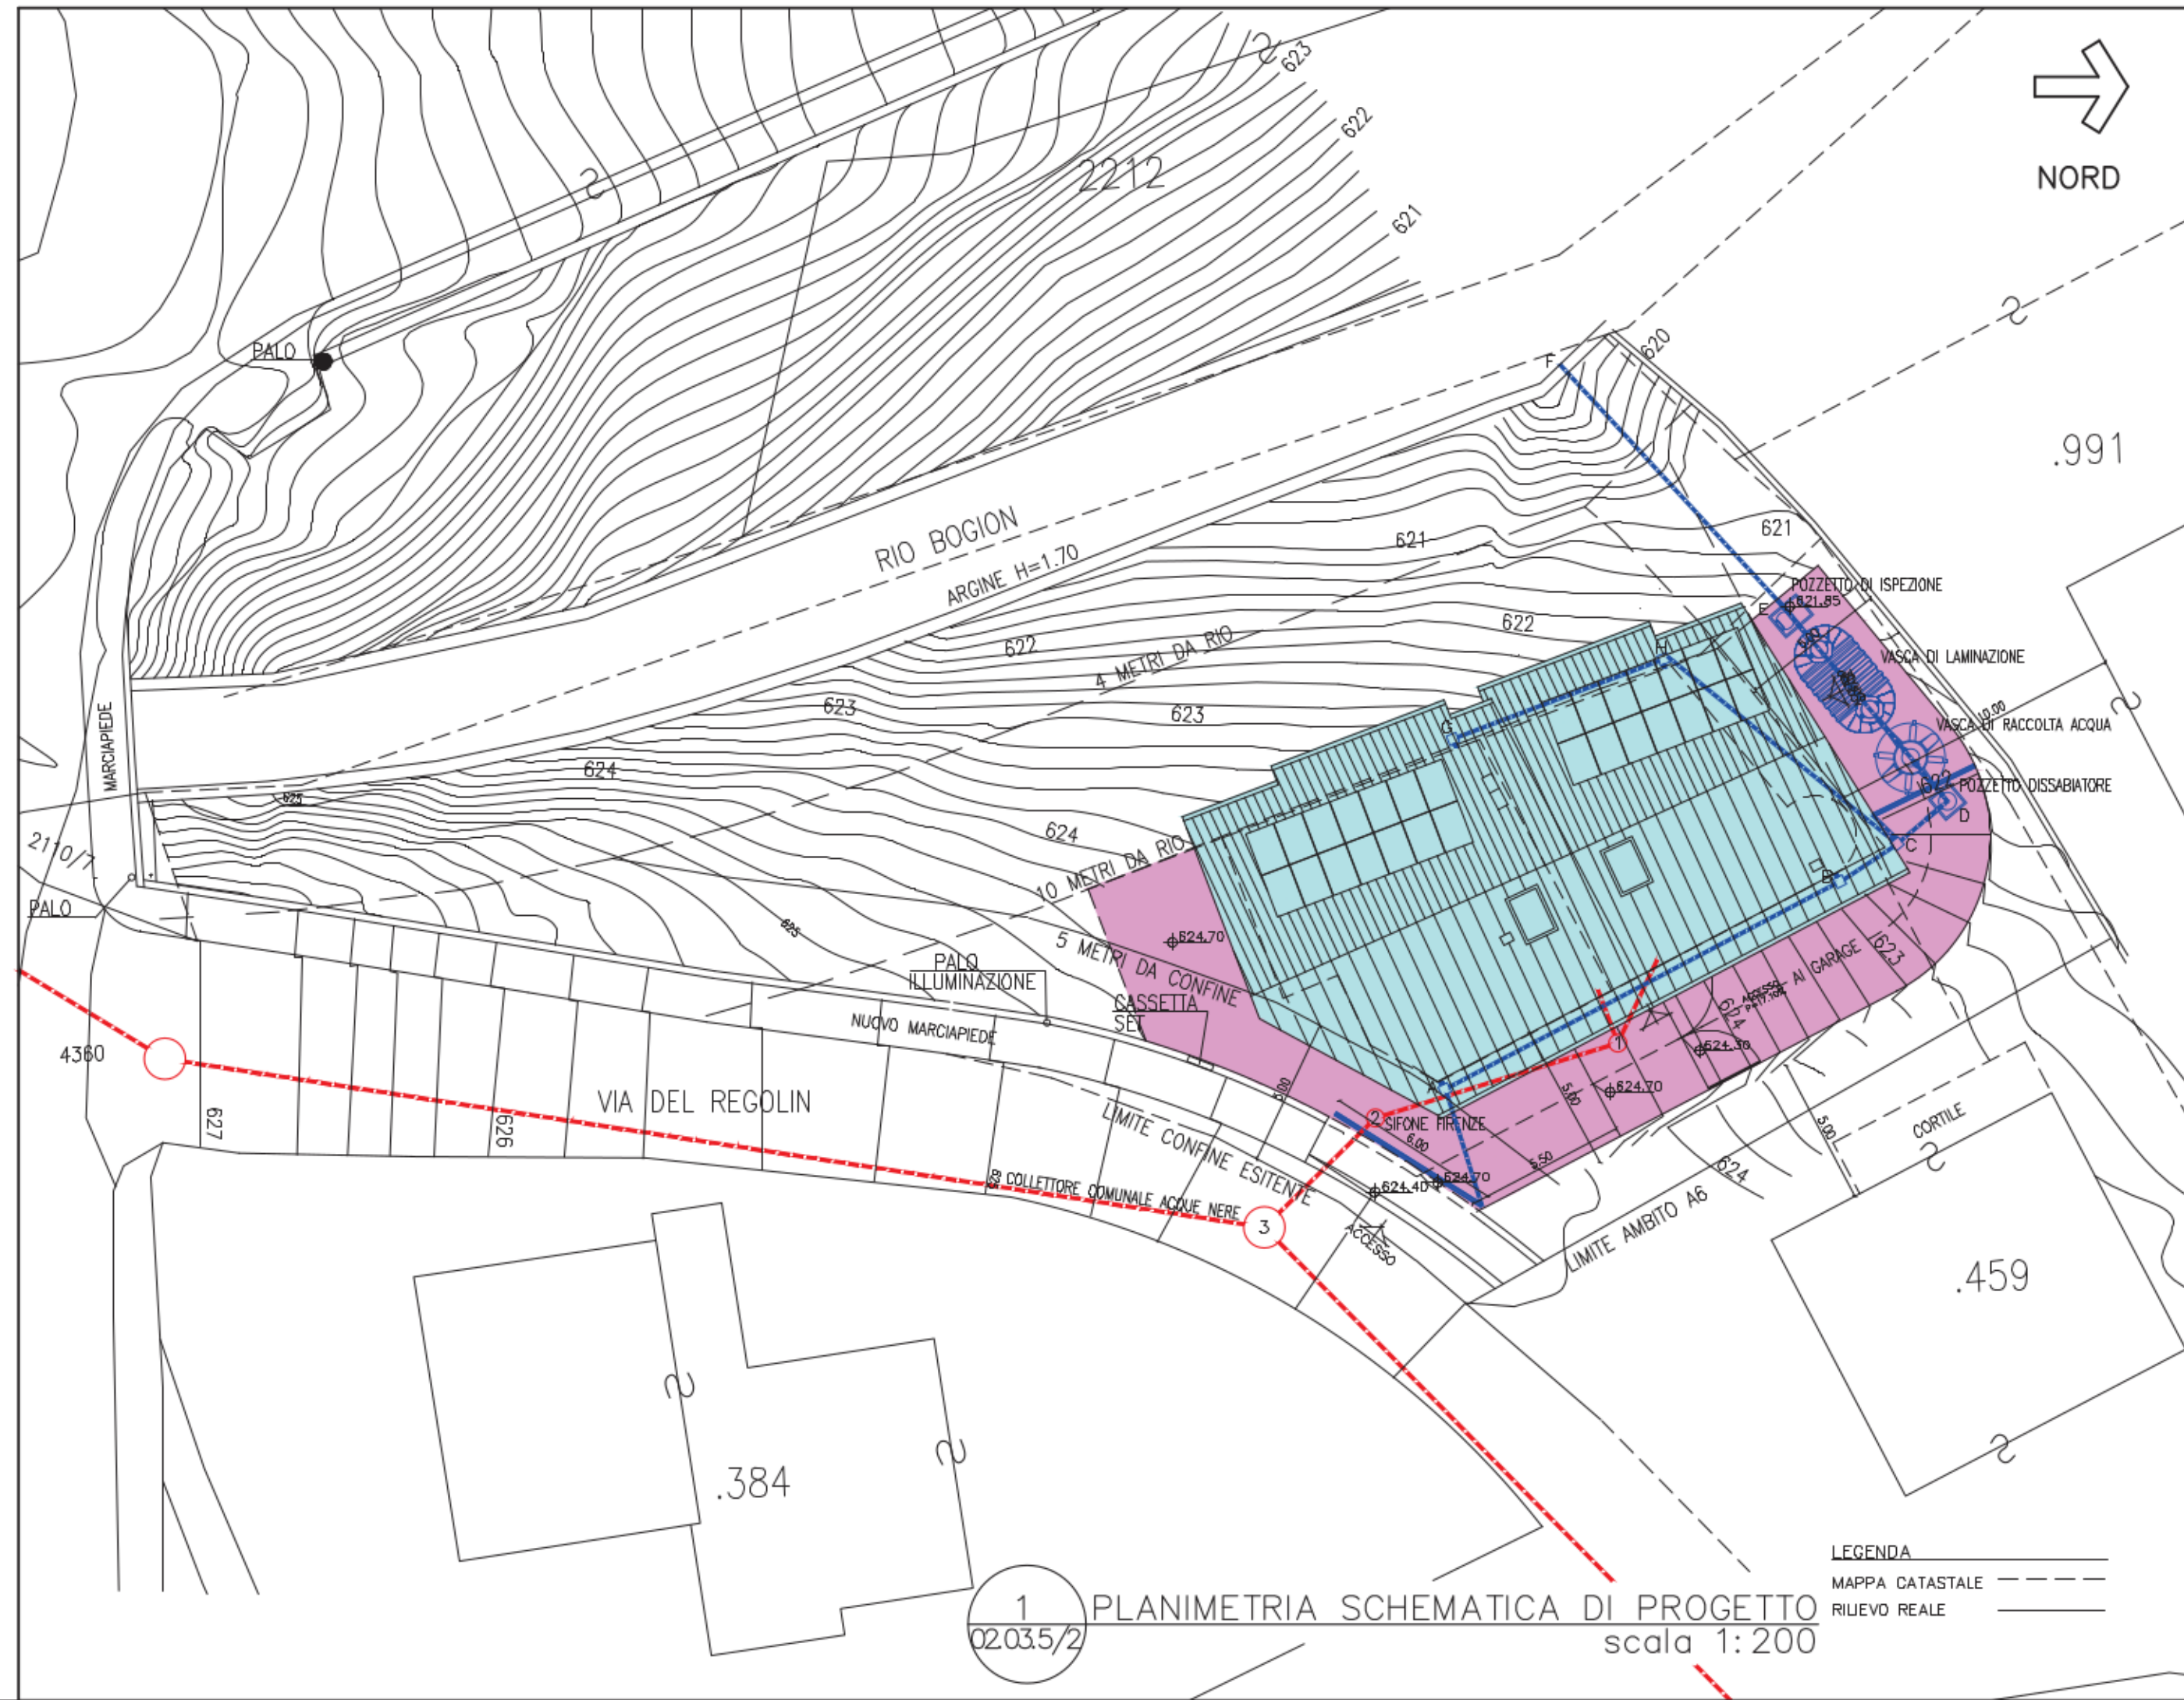

Caprini Franco architetto
Cimadam Roberto ingegnere
Paissan Renato geometra
Sevignani Stefano ingegnere

Via Mancini, 5 - 38122 Trento
tel. 0461-234153
galassoassociati@gmail.com
P.Iva 02405870227

ORDINE DEGLI INGEGNERI
DELLA PROV. DI TRENTO
Isit.ing. ROBERTO CIMADAM
ISCRIZIONE ALBO N° 615

OGGETTO
COMPLETAMENTO PIANO ATTUATIVO
ZONA DI ESPANSIONE C1
LOCALITA' DOSSOL - SOPRAMONTE
VARIANTE AL P.R.G.

RETI ACQUE BIANCHE E NERE
- PLANIMETRIA SCHEMATICA
- PROFILI CONDOTTE
- DETTAGLI

SCALA
1:200 - 1:100 - 1:50

DISSEGNO N.
02.03.5/2

DATA
OTTOBRE 2023

COMMITTENTE