



VARIANTE
STATO ATTUALE

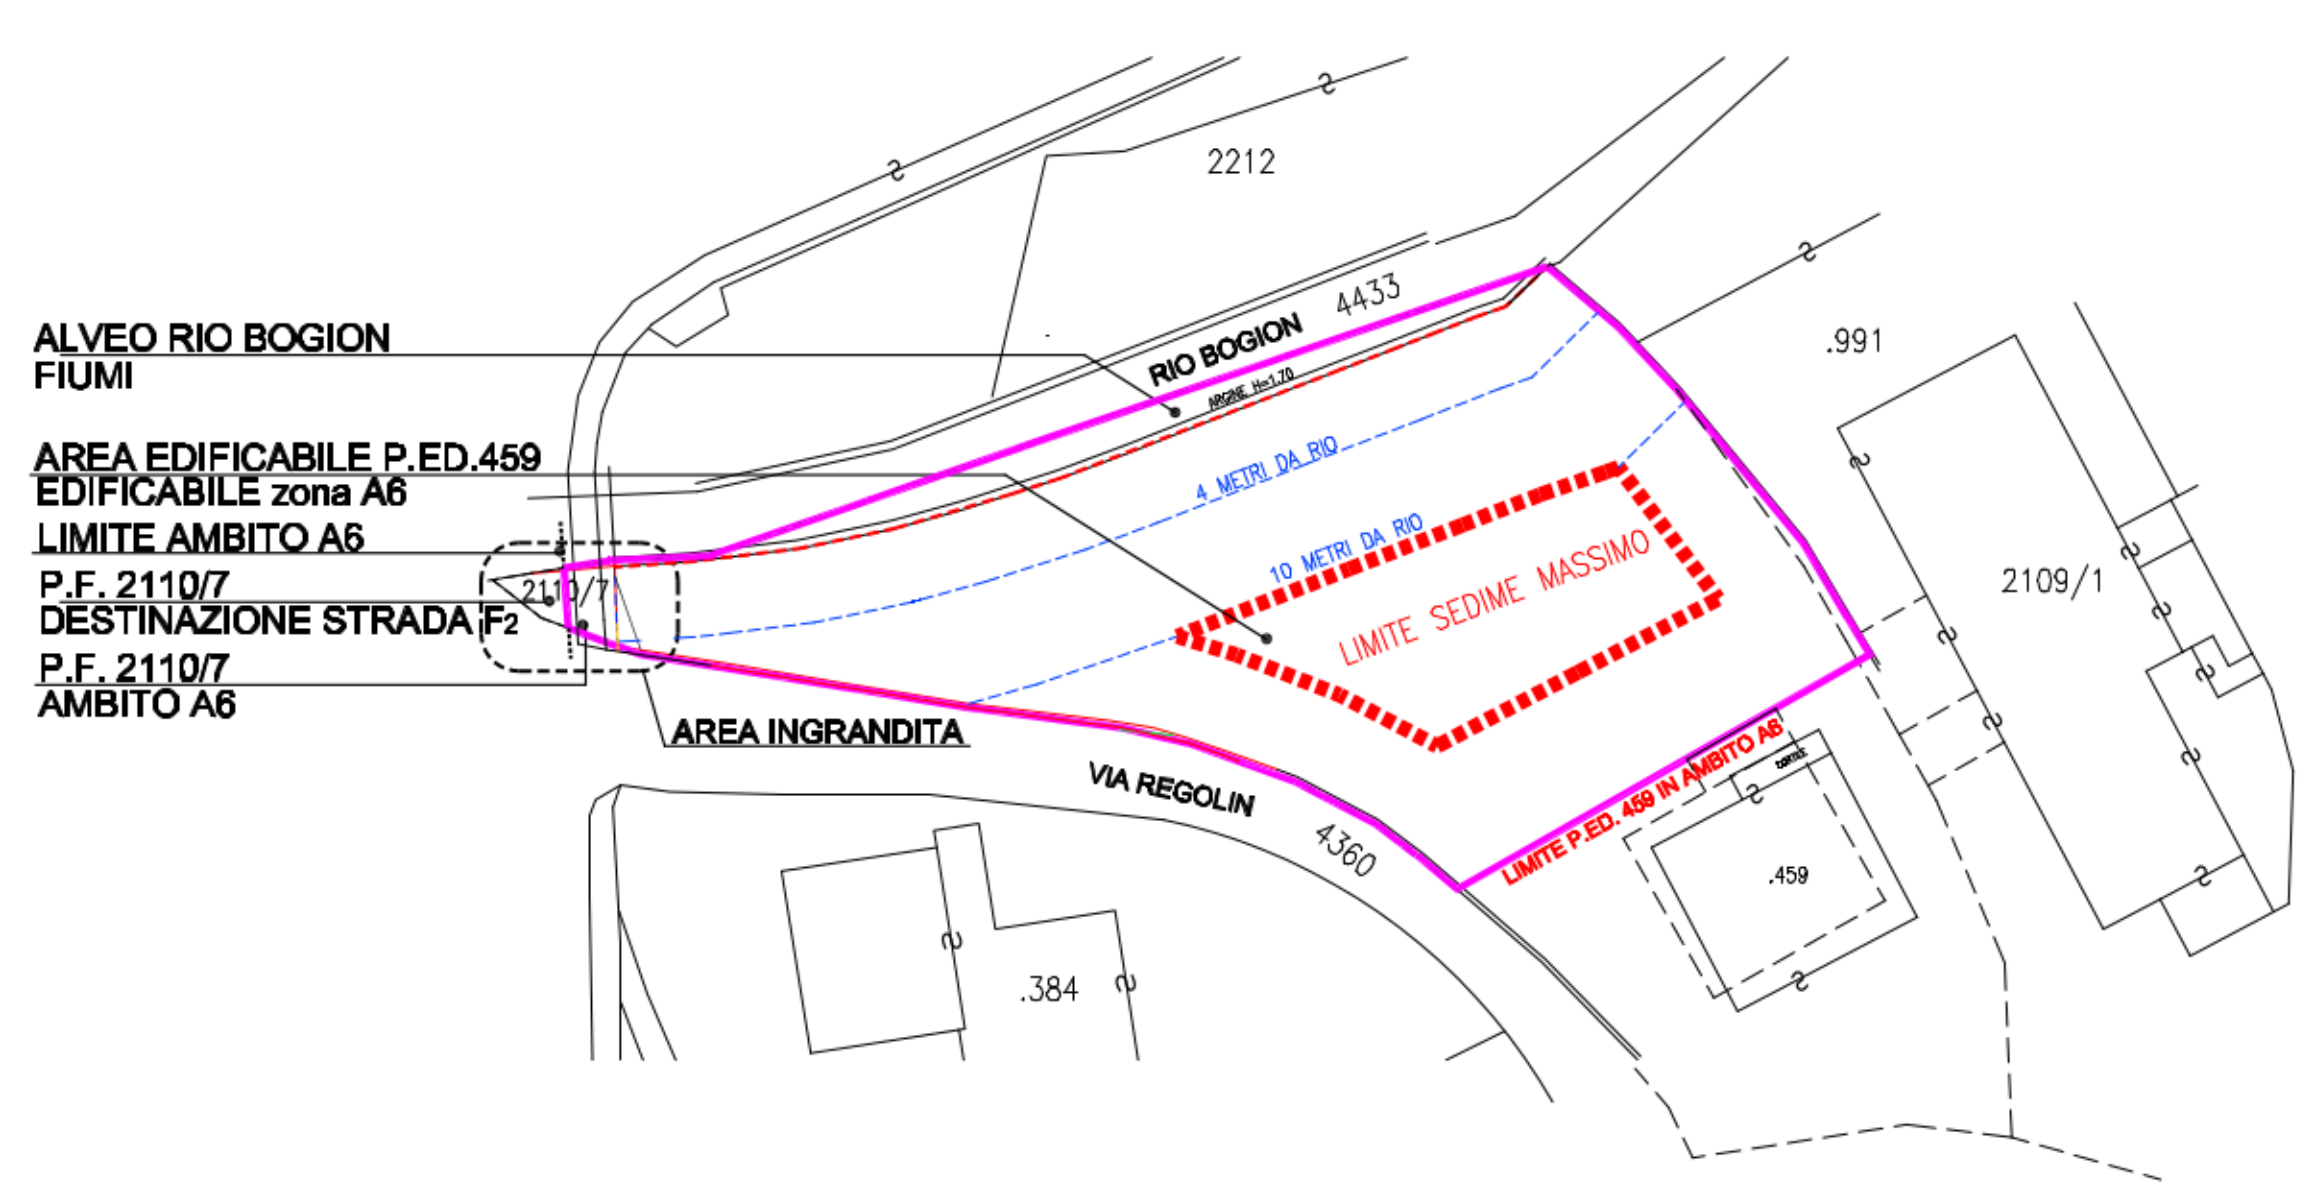


1 PLANIMETRIA ATTUALE
02.03.2/3 scala 1:500

- MAPPA CATASTALE
- RILIEVO REALE
- AMBITO A6
- LIMITE SEDIME MASSIMO

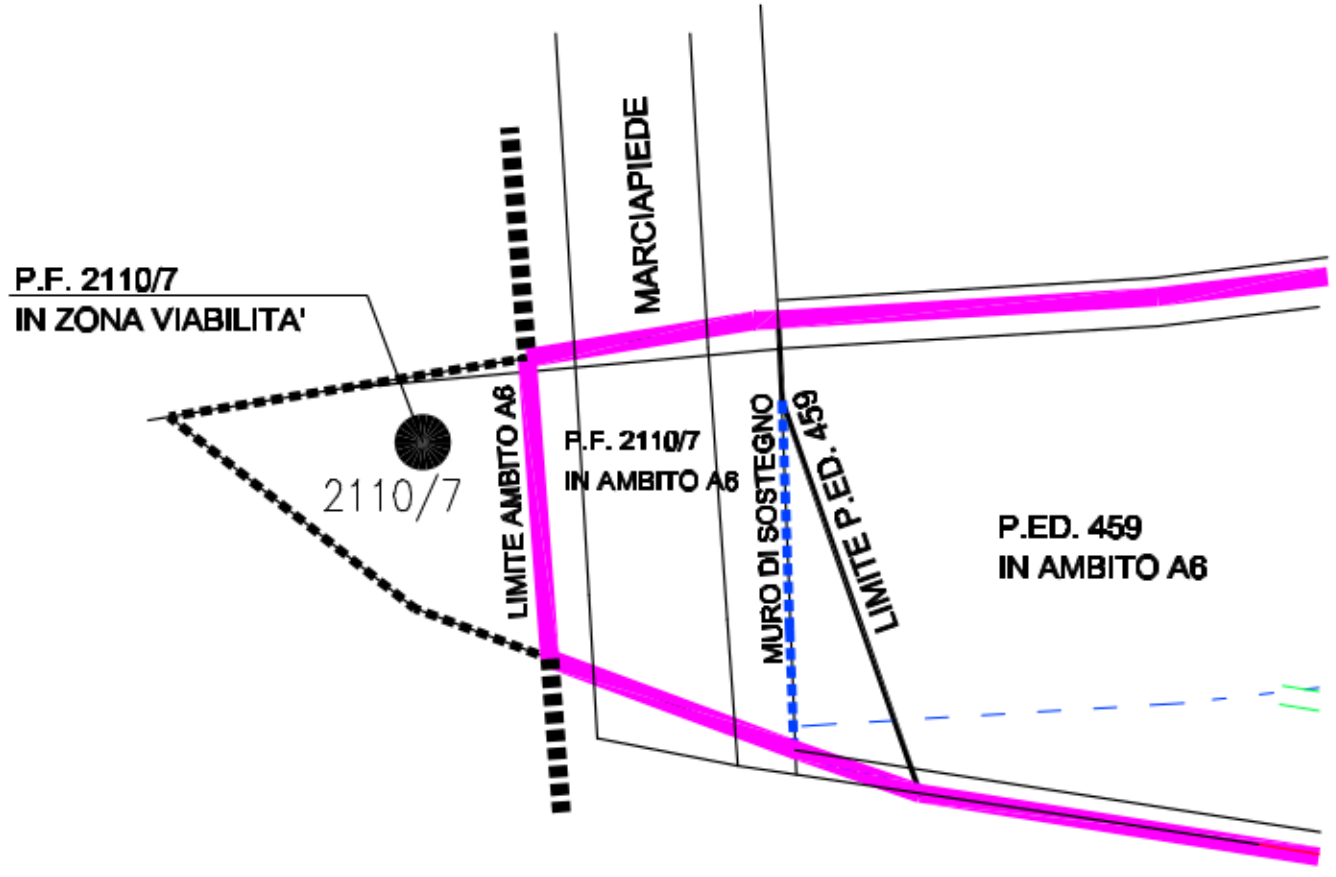


2 AREA INGRANDITA
02.03.2/3

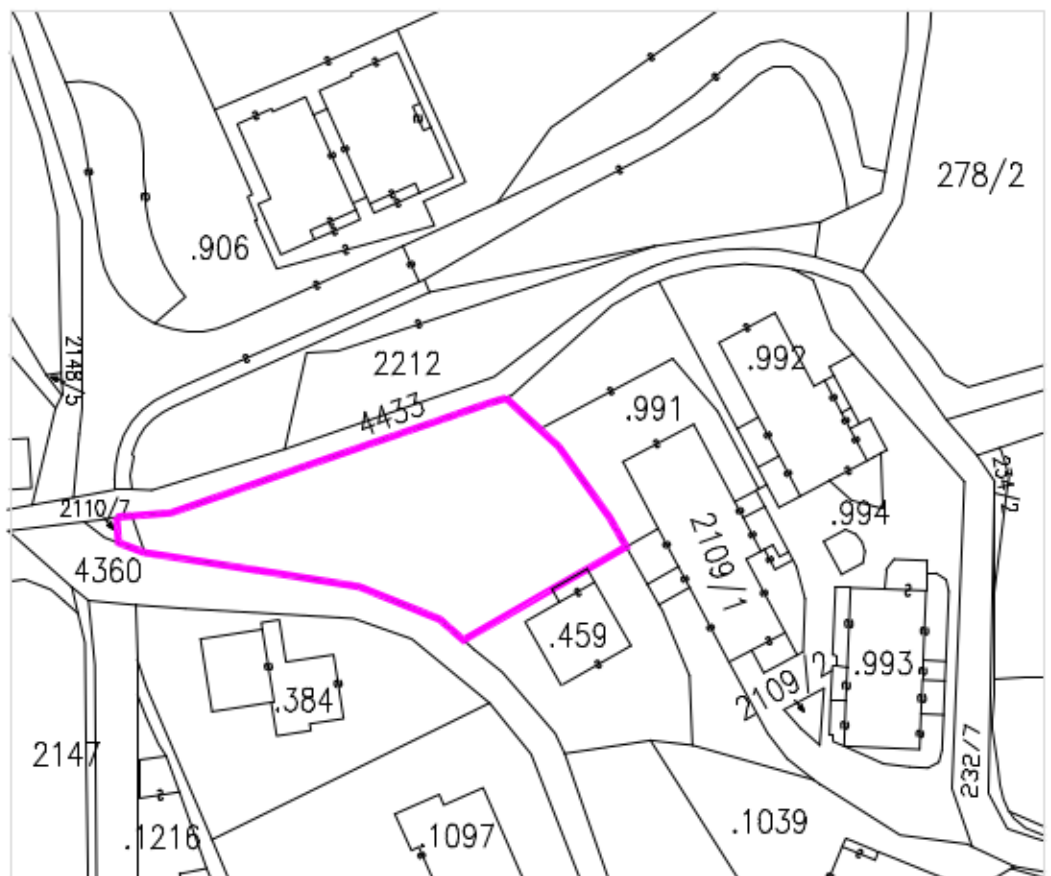


3 ESTRATTO MAPPA CON AMBITO
A6 ATTUALE scala 1:1.000

VARIANTE
STATO DI VARIANTE

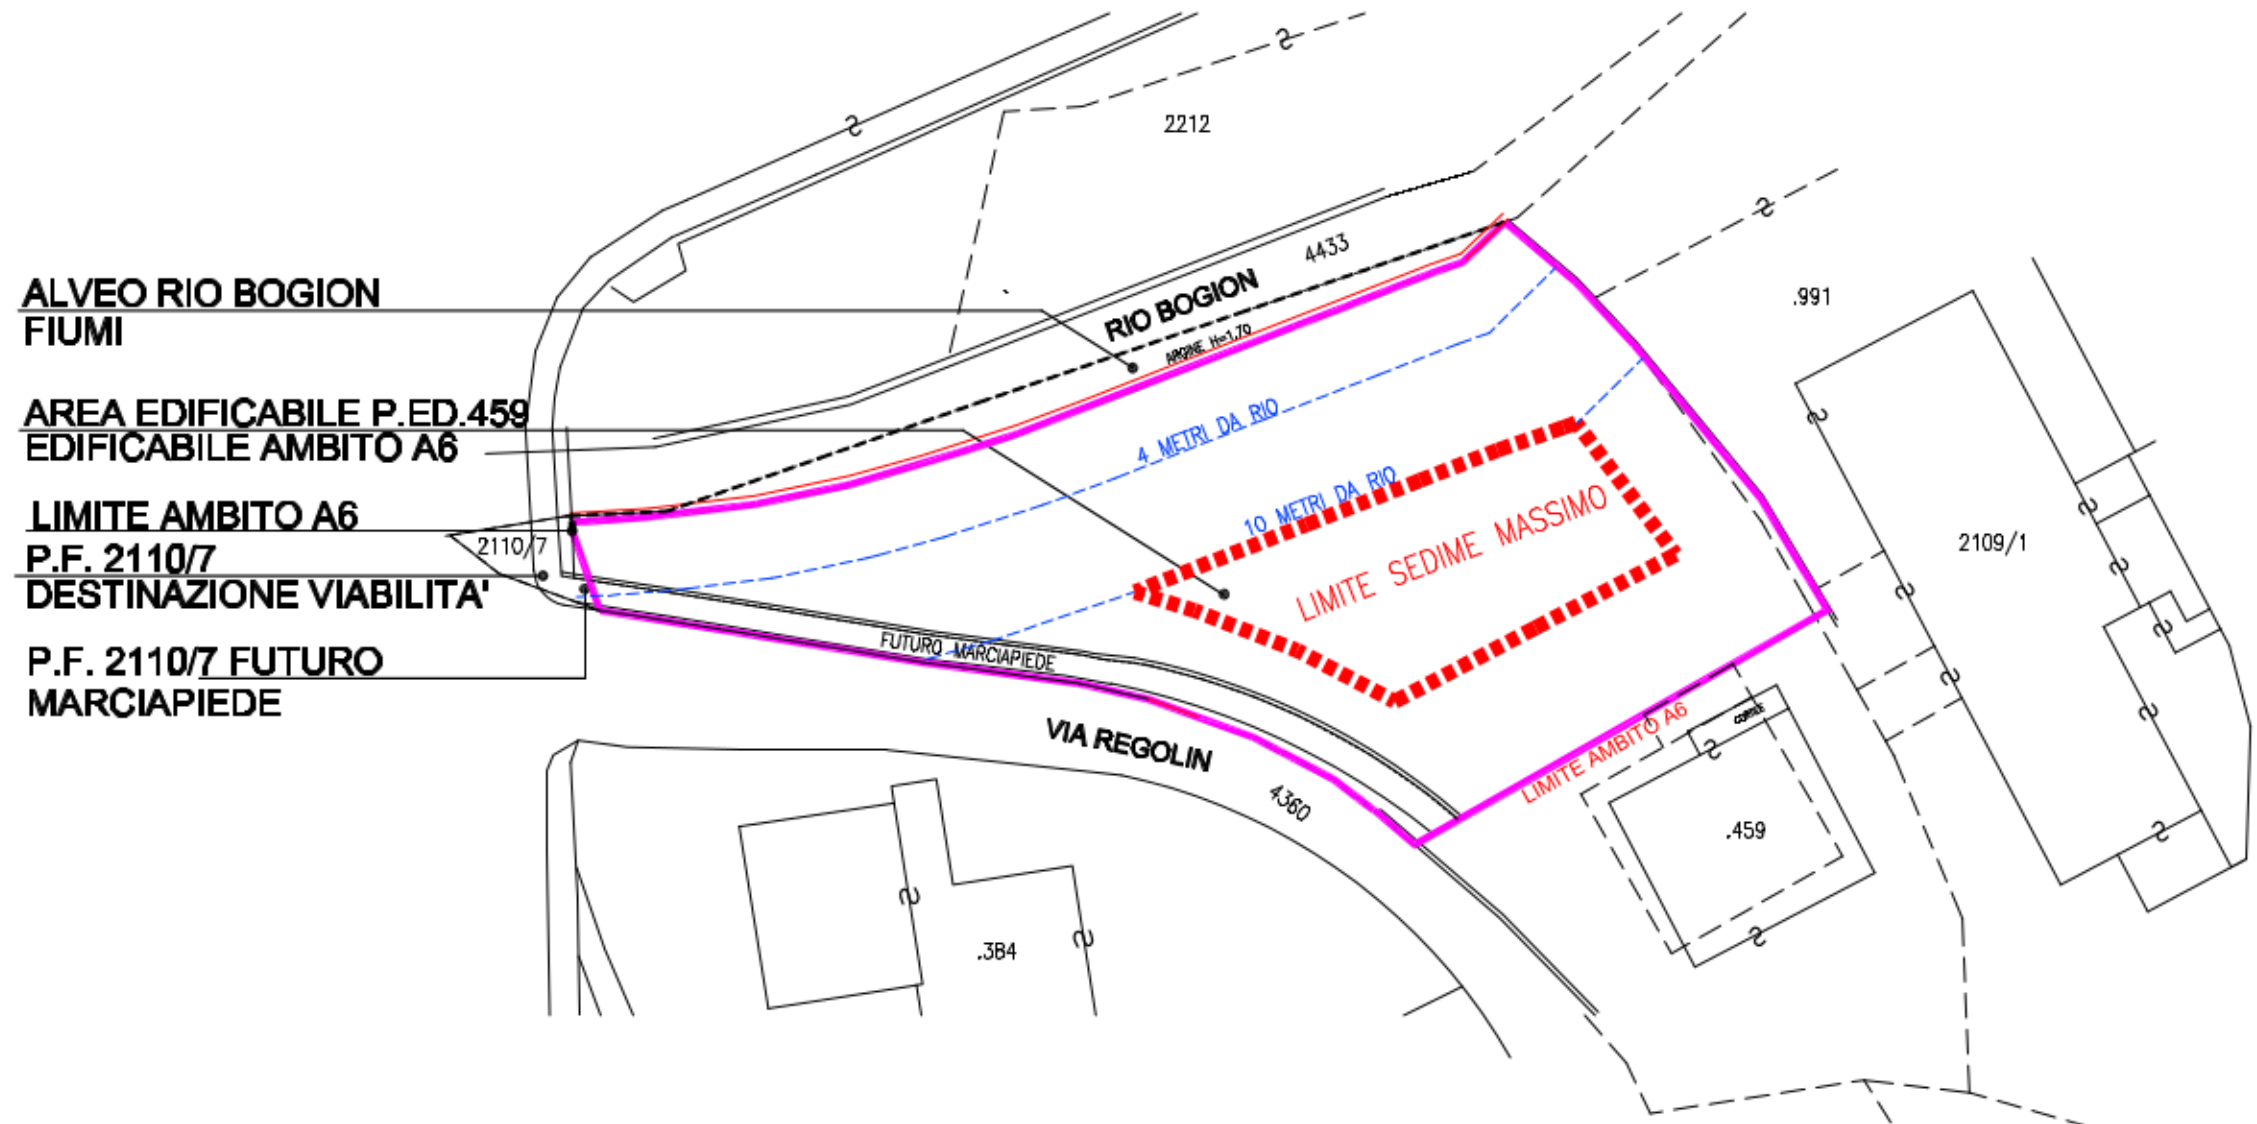

4 PLANIMETRIA DI VARIANTE
02.03.2/3 scala 1:500


- MAPPA CATASTALE
- RILIEVO REALE
- AMBITO A6
- LIMITE SEDIME MASSIMO

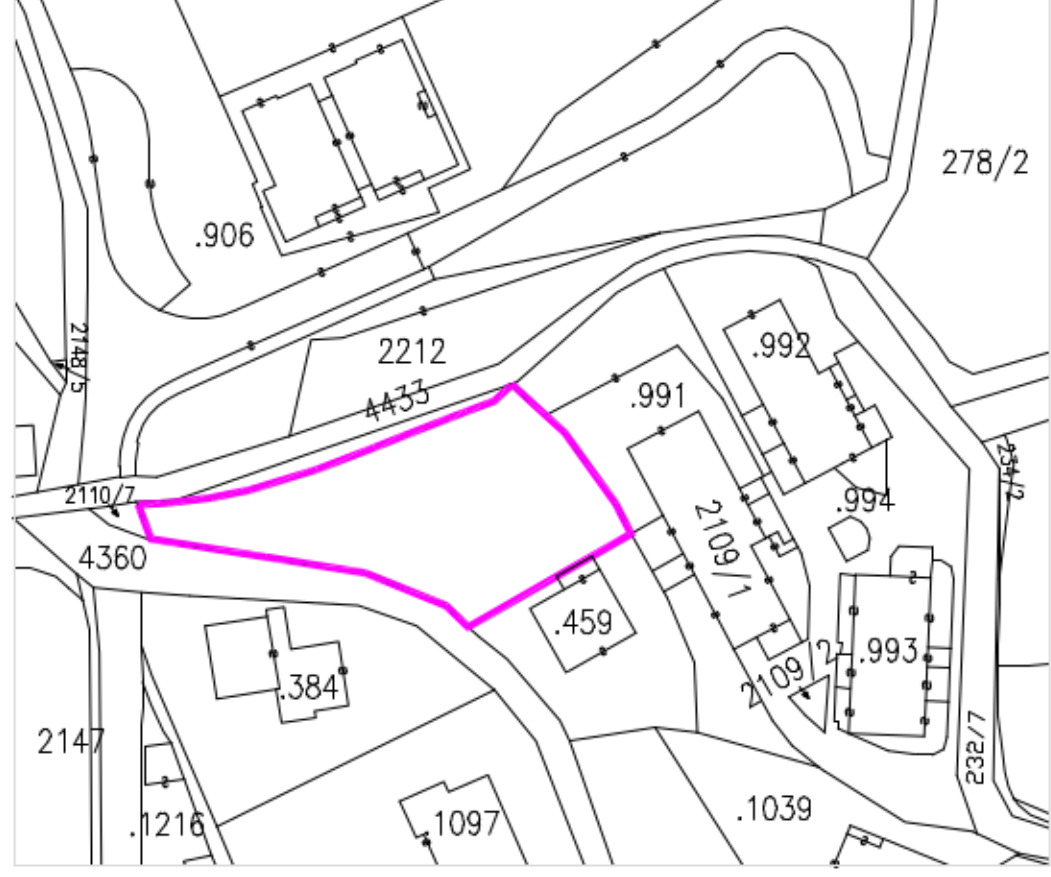

5 ESTRATTO MAPPA CON AMBITO
A6 DI VARIANTE scala 1:1.000



Caprini Cimadom Palasan Sevigiani Franco Roberto ingegnere Palasan Renato geometra Sevigiani Stefano ingegnere
Via Mend. 5 - 38122 Trento
tel. 0461-234153
galassoprogettisti@gmail.com
P.iva 02405870227

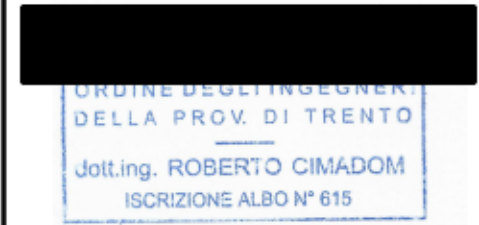

COMPLETAMENTO PIANO
ATTUATIVO ZONA DI ESPANSIONE C1
LOCALITA' DOSSOL - SOPRAMONTE
CON EFFETTO DI VARIANTE AL P.R.G.

VARIANTE
-PLANIMETRIA AREA A6
ATTUALE
-PLANIMETRIA AREA A6
DI VARIANTE

SCALA 1:500-1:1.000

02.03.2/3

OTTOBRE 2023

COMPETENZE