


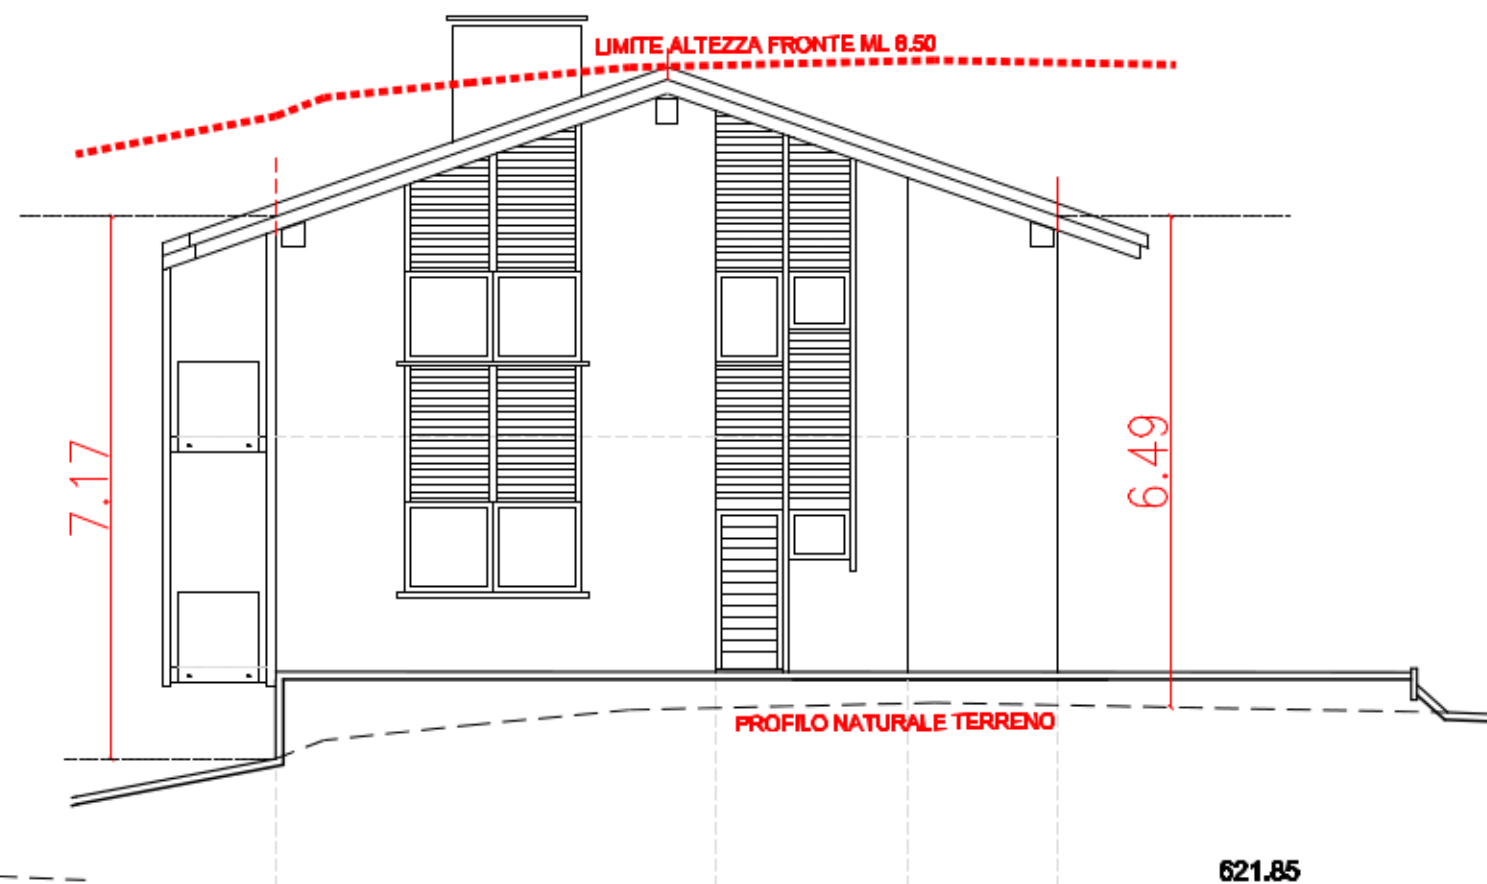


1
A002/1

PROSPETTO SCHEMATICO NORD-EST
scala 1:100




2
A002/1

PROSPETTO SCHEMATICO SUD-EST
scala 1:100

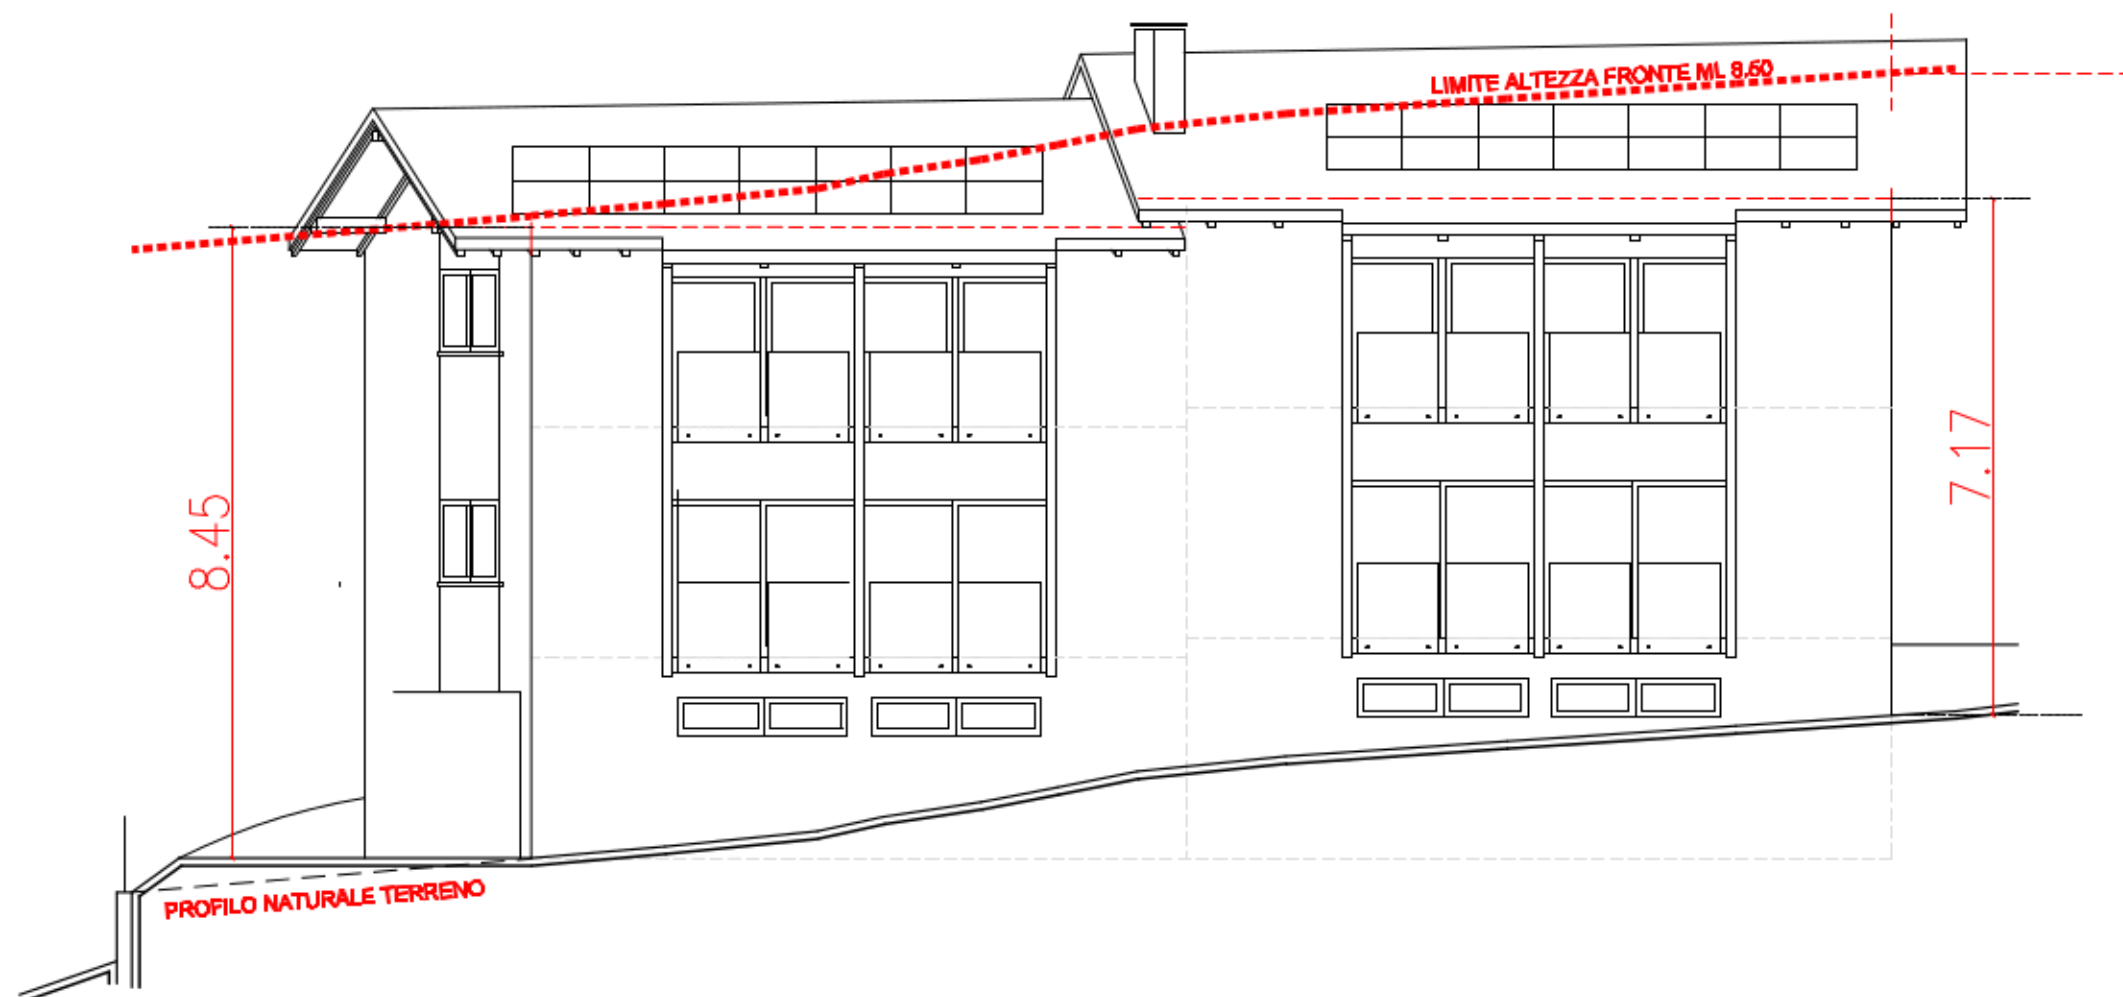

3
A002/1

PROSPETTO SCHEMATICO SUD-OVEST
scala 1:100

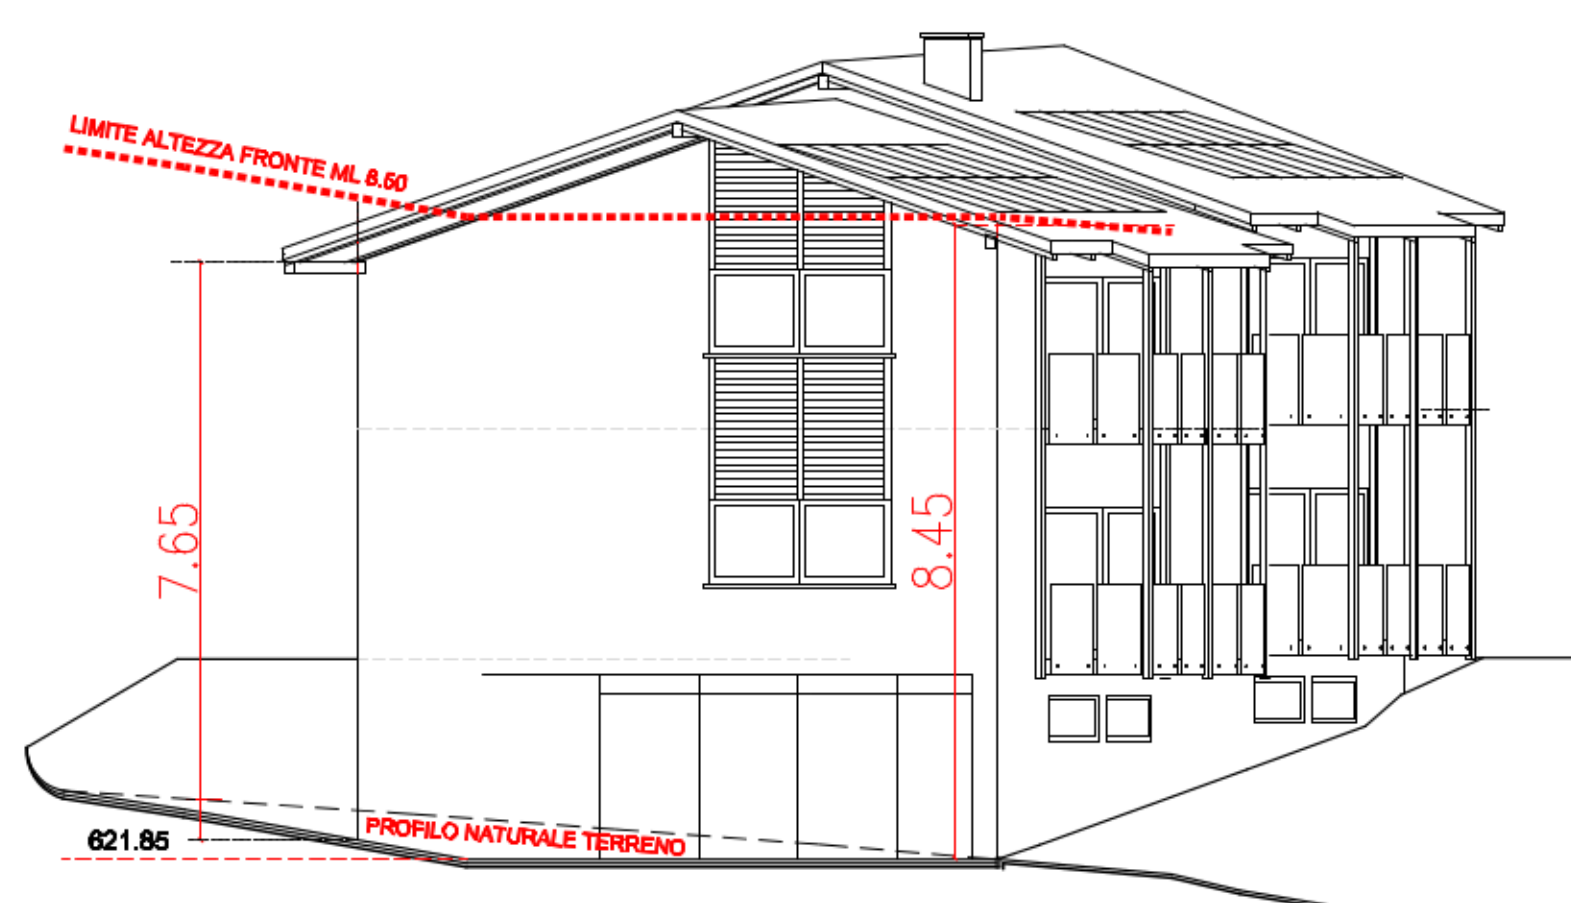

4
A002/1

PROSPETTO SCHEMATICO NORD-OVEST
scala 1:100



PROSPETTO NORD-EST



PROSPETTO SUD-EST



PROSPETTO SUD-OVEST



PROSPETTO NORD-OVEST

MATERIALI DI FINITURA ESTERNA

- TETTI IN LEGNO E COPERTURA IN COTTO
- LATTONERIA COLORE GRIGIO
- SERRAMENTI IN LEGNO DI LARICE NATURALE
- BALCONI IN LEGNO DI LARICE NATURALE
- INTONACO ESTERNO A CIVILE COLORE CHIARO
- PAVIMENTAZIONI ESTERNE IN MATTONELLE DI CALCESTRUZZO DRENANTE



Caprini Roberto architetto
Cinadom Roberto ingegnere
Palasan Renato geometra
Sevignani Stefano ingegnere

Via Mend. 5 - 38122 Trento
tel. 0461-234153
galassocaseassociati@gmail.com
P.Iva 02405870227

ORDINE DEGLI INGEGNERI
DELLA PROV. DI TRENTO
Jott. Ing. ROBERTO CINADOM
ISCRIZIONE ALBO N° 615

COMPLETAMENTO PIANO
ATTUATIVO ZONA DI ESPANSIONE C1
LOCALITA' DOSSOL - SOPRAMONTE
VARIANTE AL P.R.G.

- PROSPETTI SCHEMATICI EDIFICI
- ALTEZZA FRONTI

Scala 1:100

Disegno A002/1

Data OTTOBRE 2023