
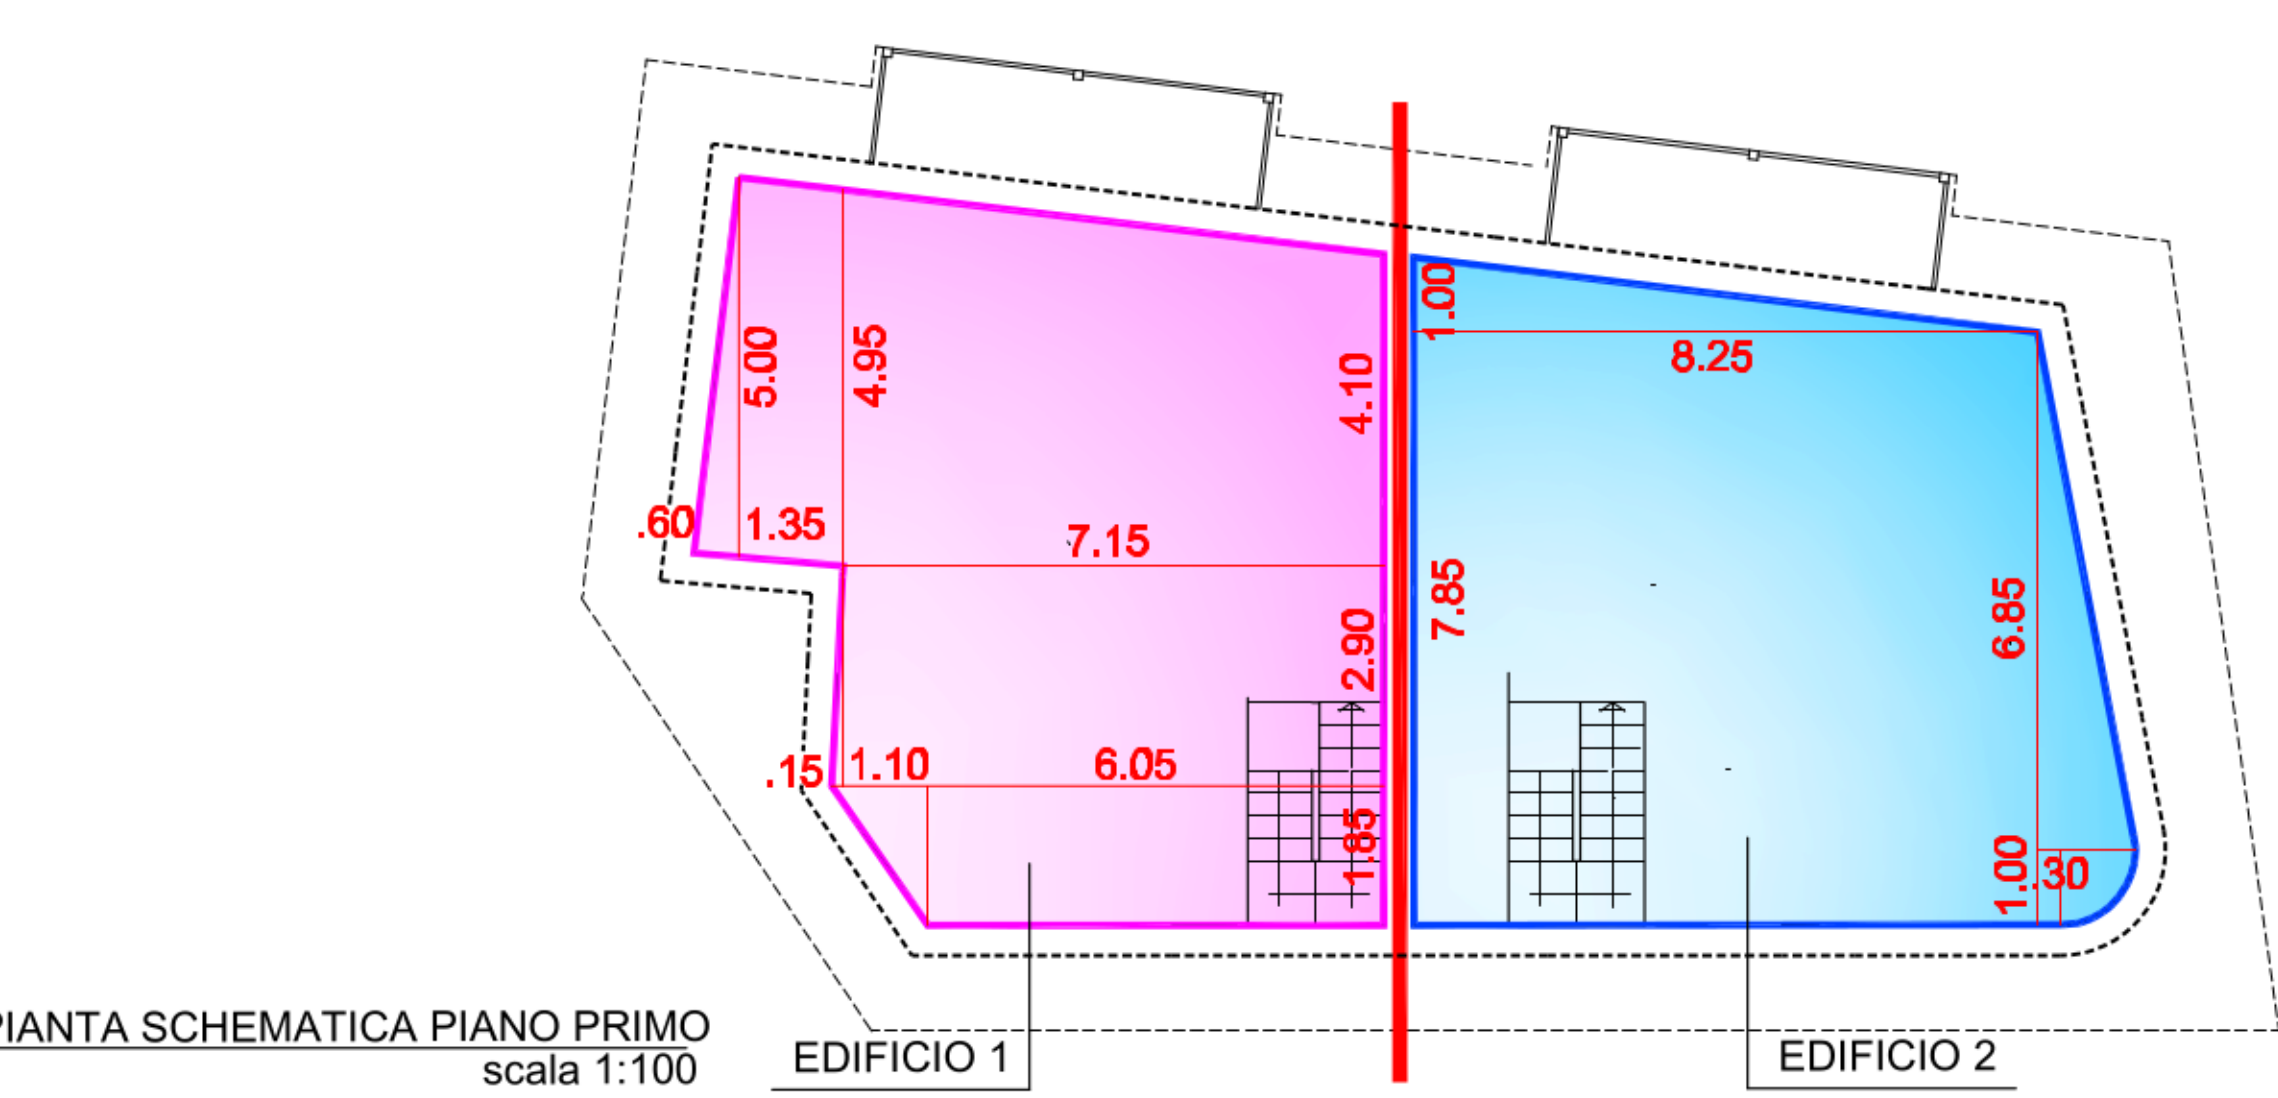
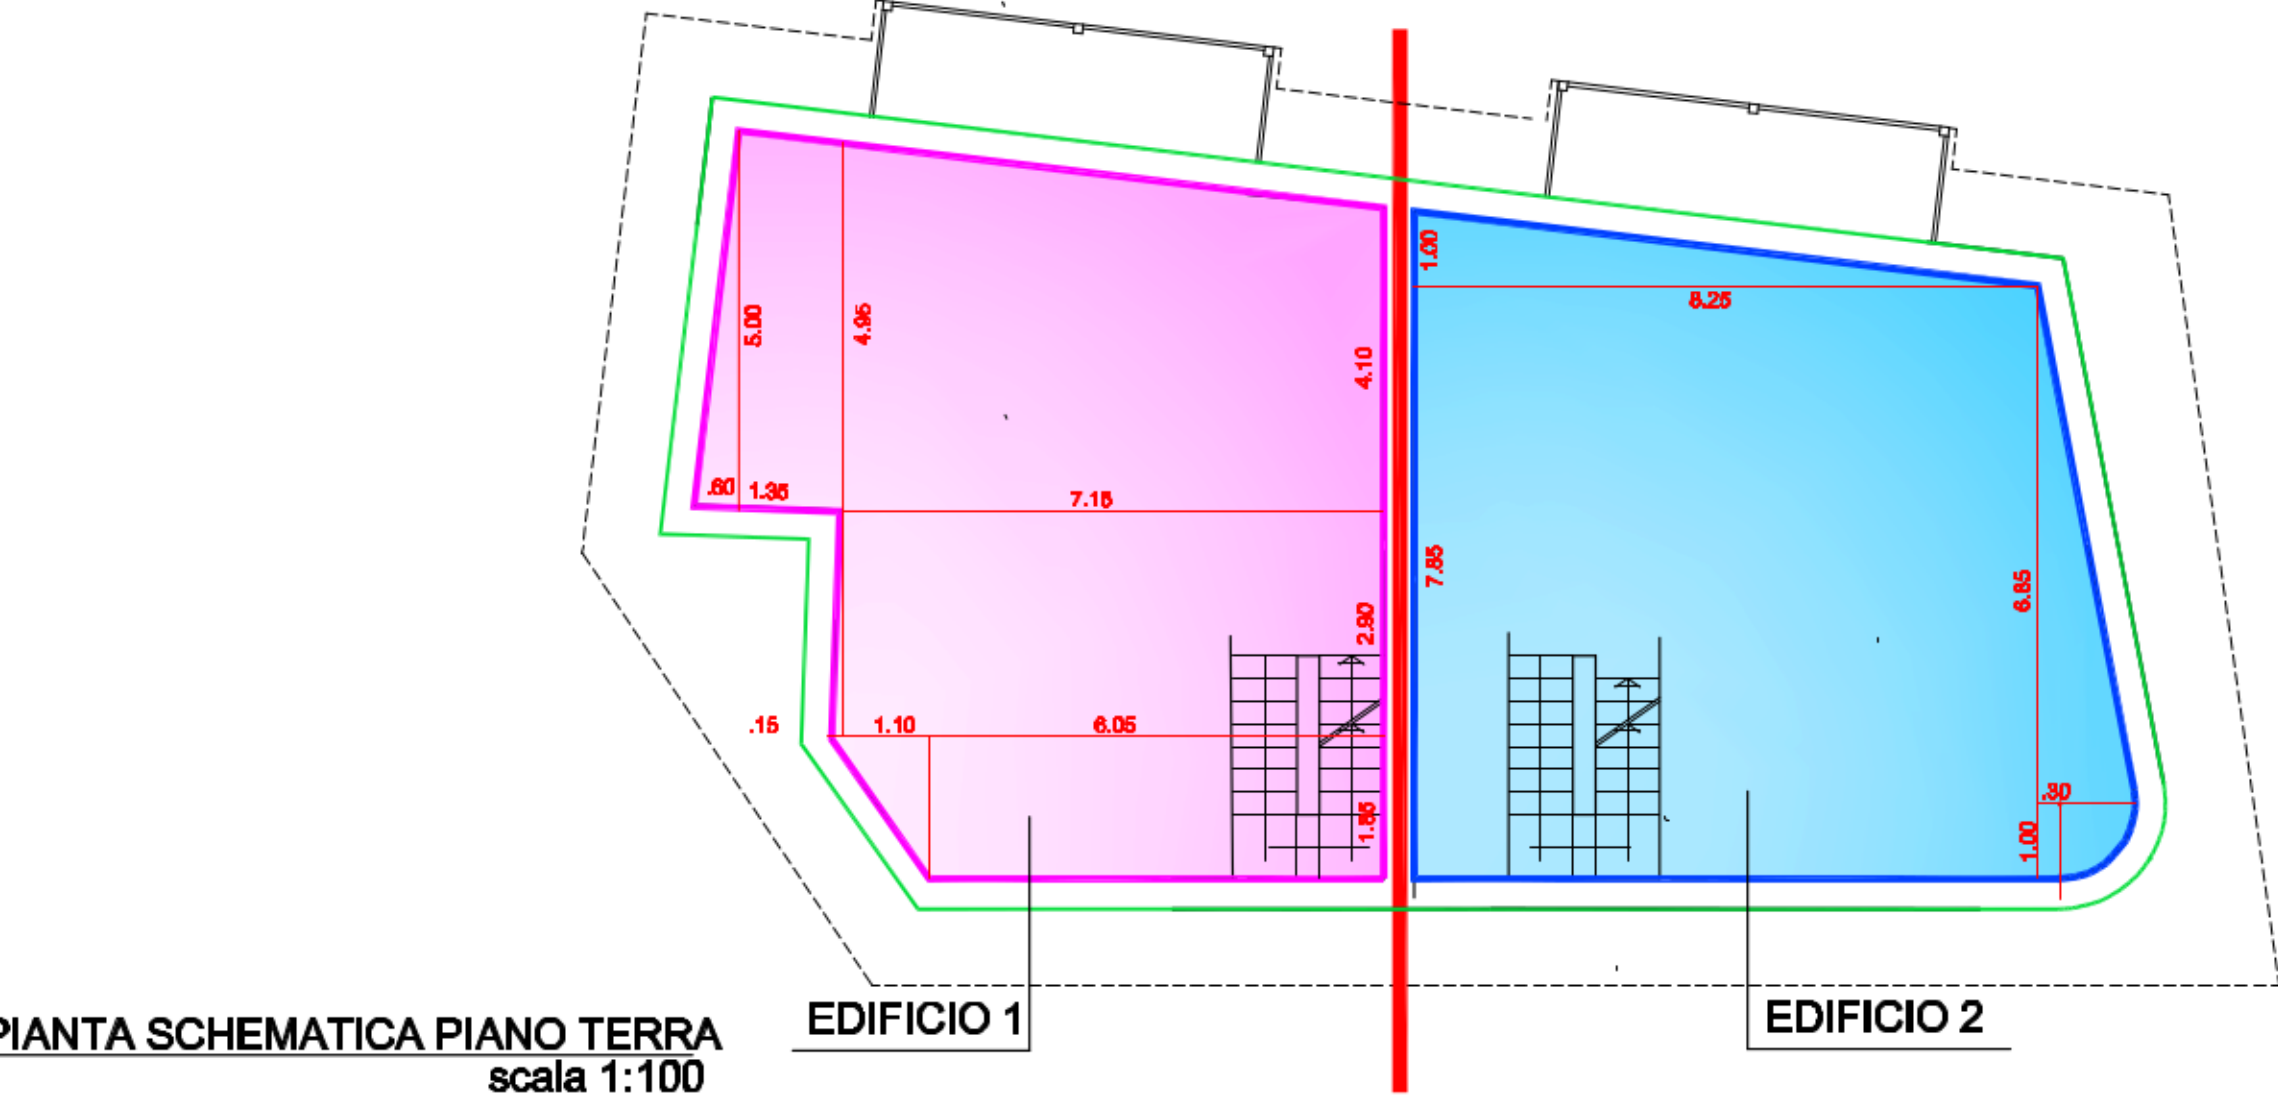


SCHEMA PROGETTO DI MASSIMA
SUPERFICI NETTE

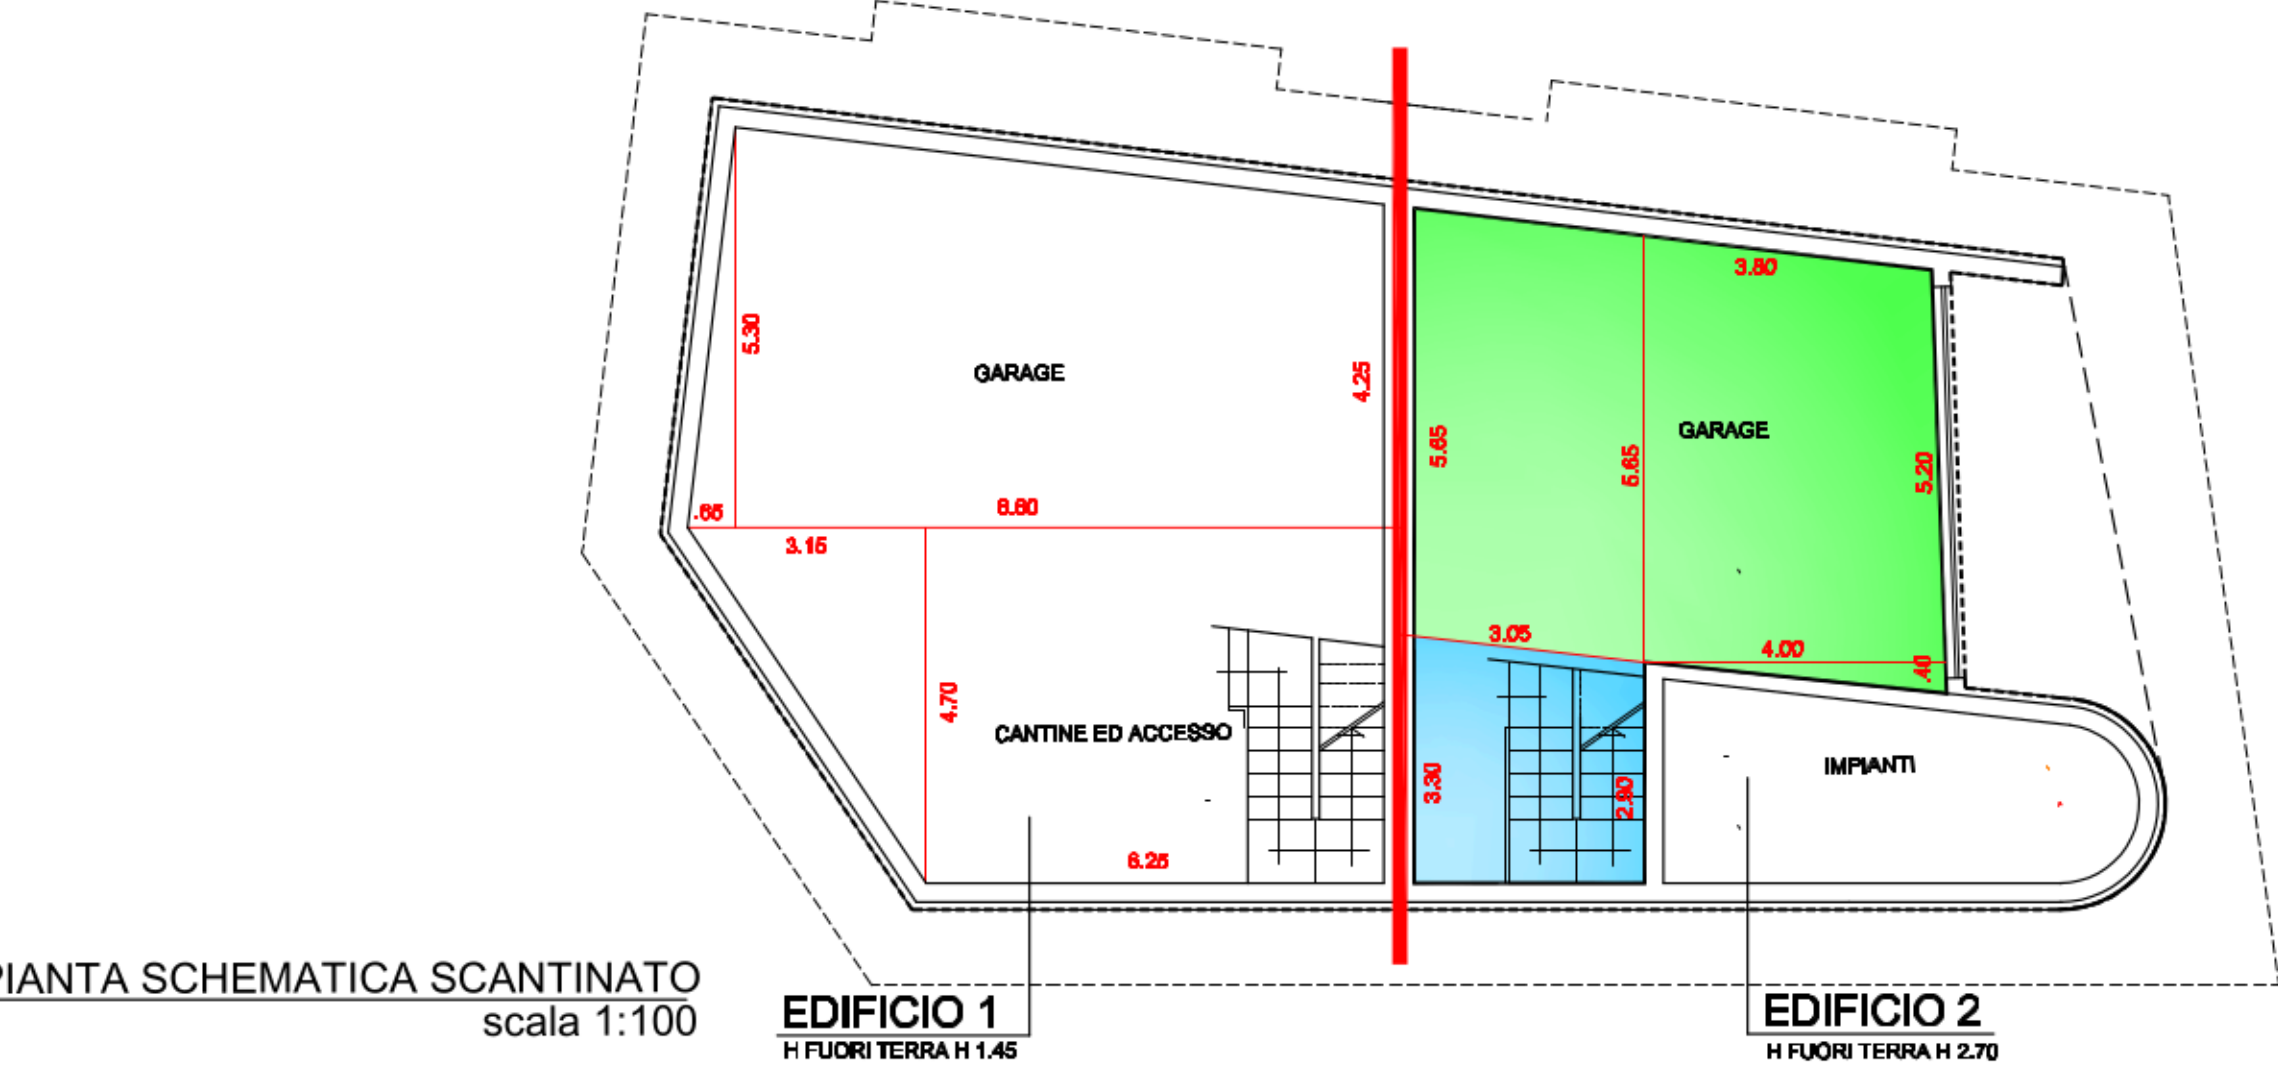


	SUN TOTALE GARAGE	40,00
	SUN TOTALE EDIFICIO 1	149,00
	SUN TOTALE EDIFICIO 2	158,00
	SUN TOTALE	347,00

SCHEMA PROGETTO
CALCOLO PRELIMINARE DI MASSIMA
SUPERFICIE COPERTA

SCHEMA SUPERFICIE COPERTA
scala 1:100


AREA TOTALE COPERTA	MQ	173,00
---------------------	----	--------

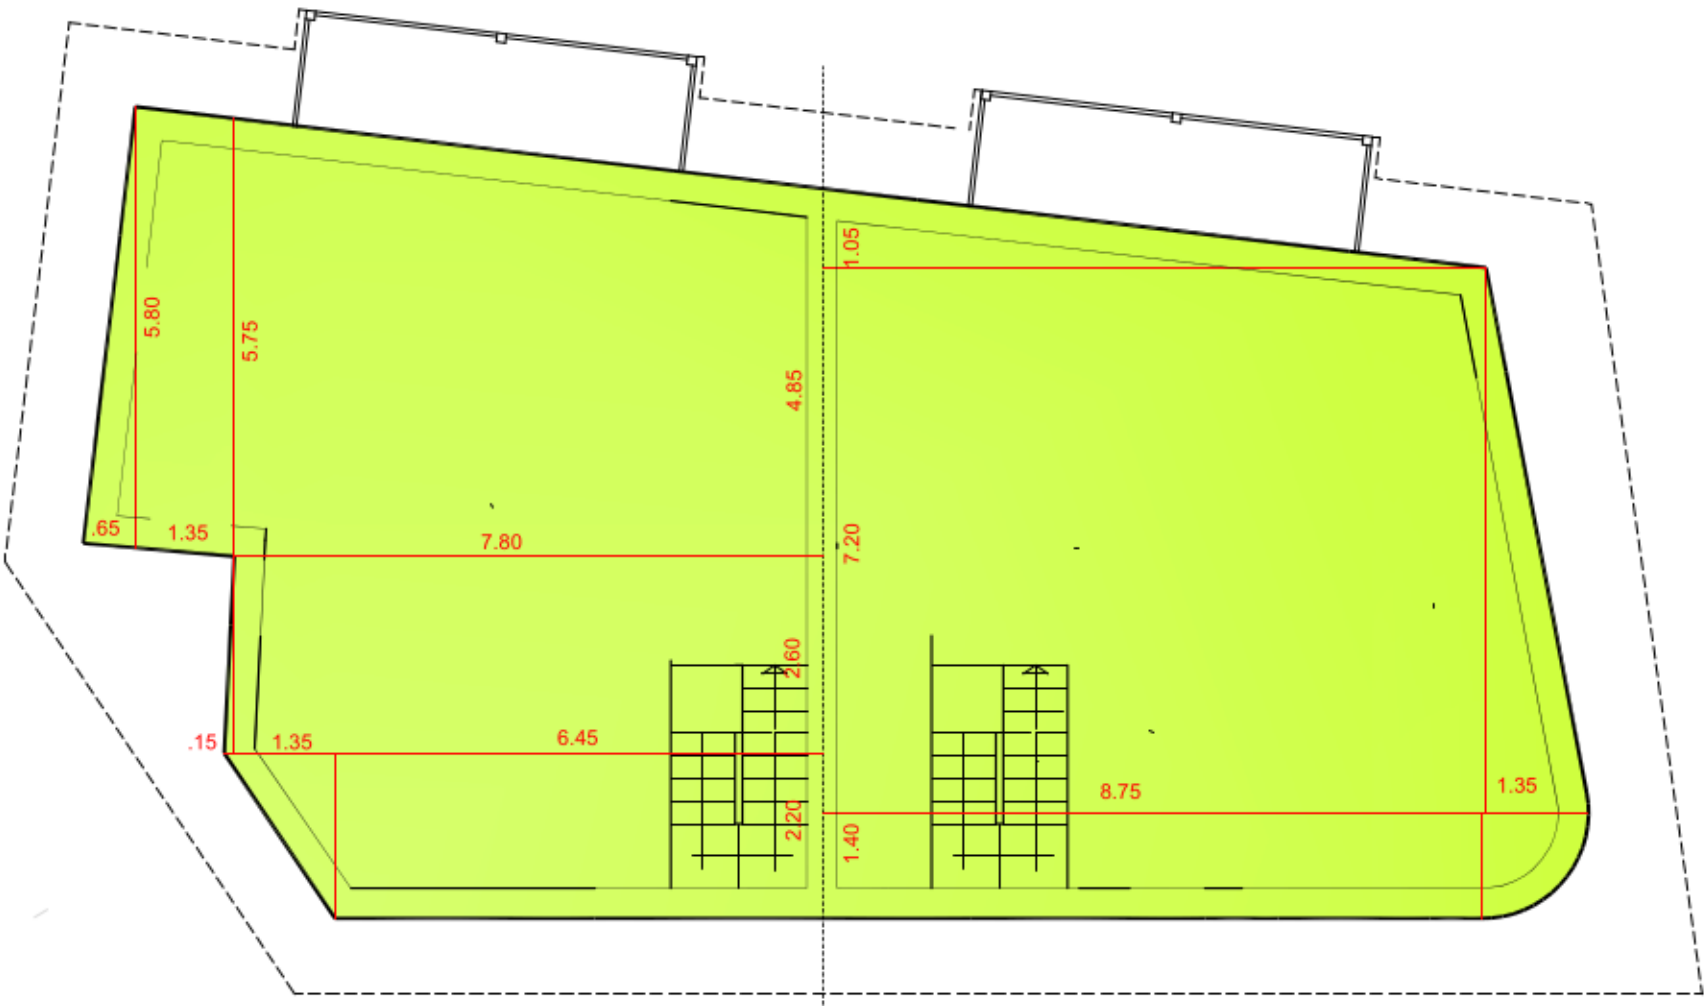


SCHEMA PROGETTO
CALCOLO PRELIMINARE DI MASSIMA
SUPERFICIE PAVIMENTATA

AREA PAVIMENTATA
scala 1:100

AREA TOTALE PAVIMENTATA	MQ	181,00
-------------------------	----	--------

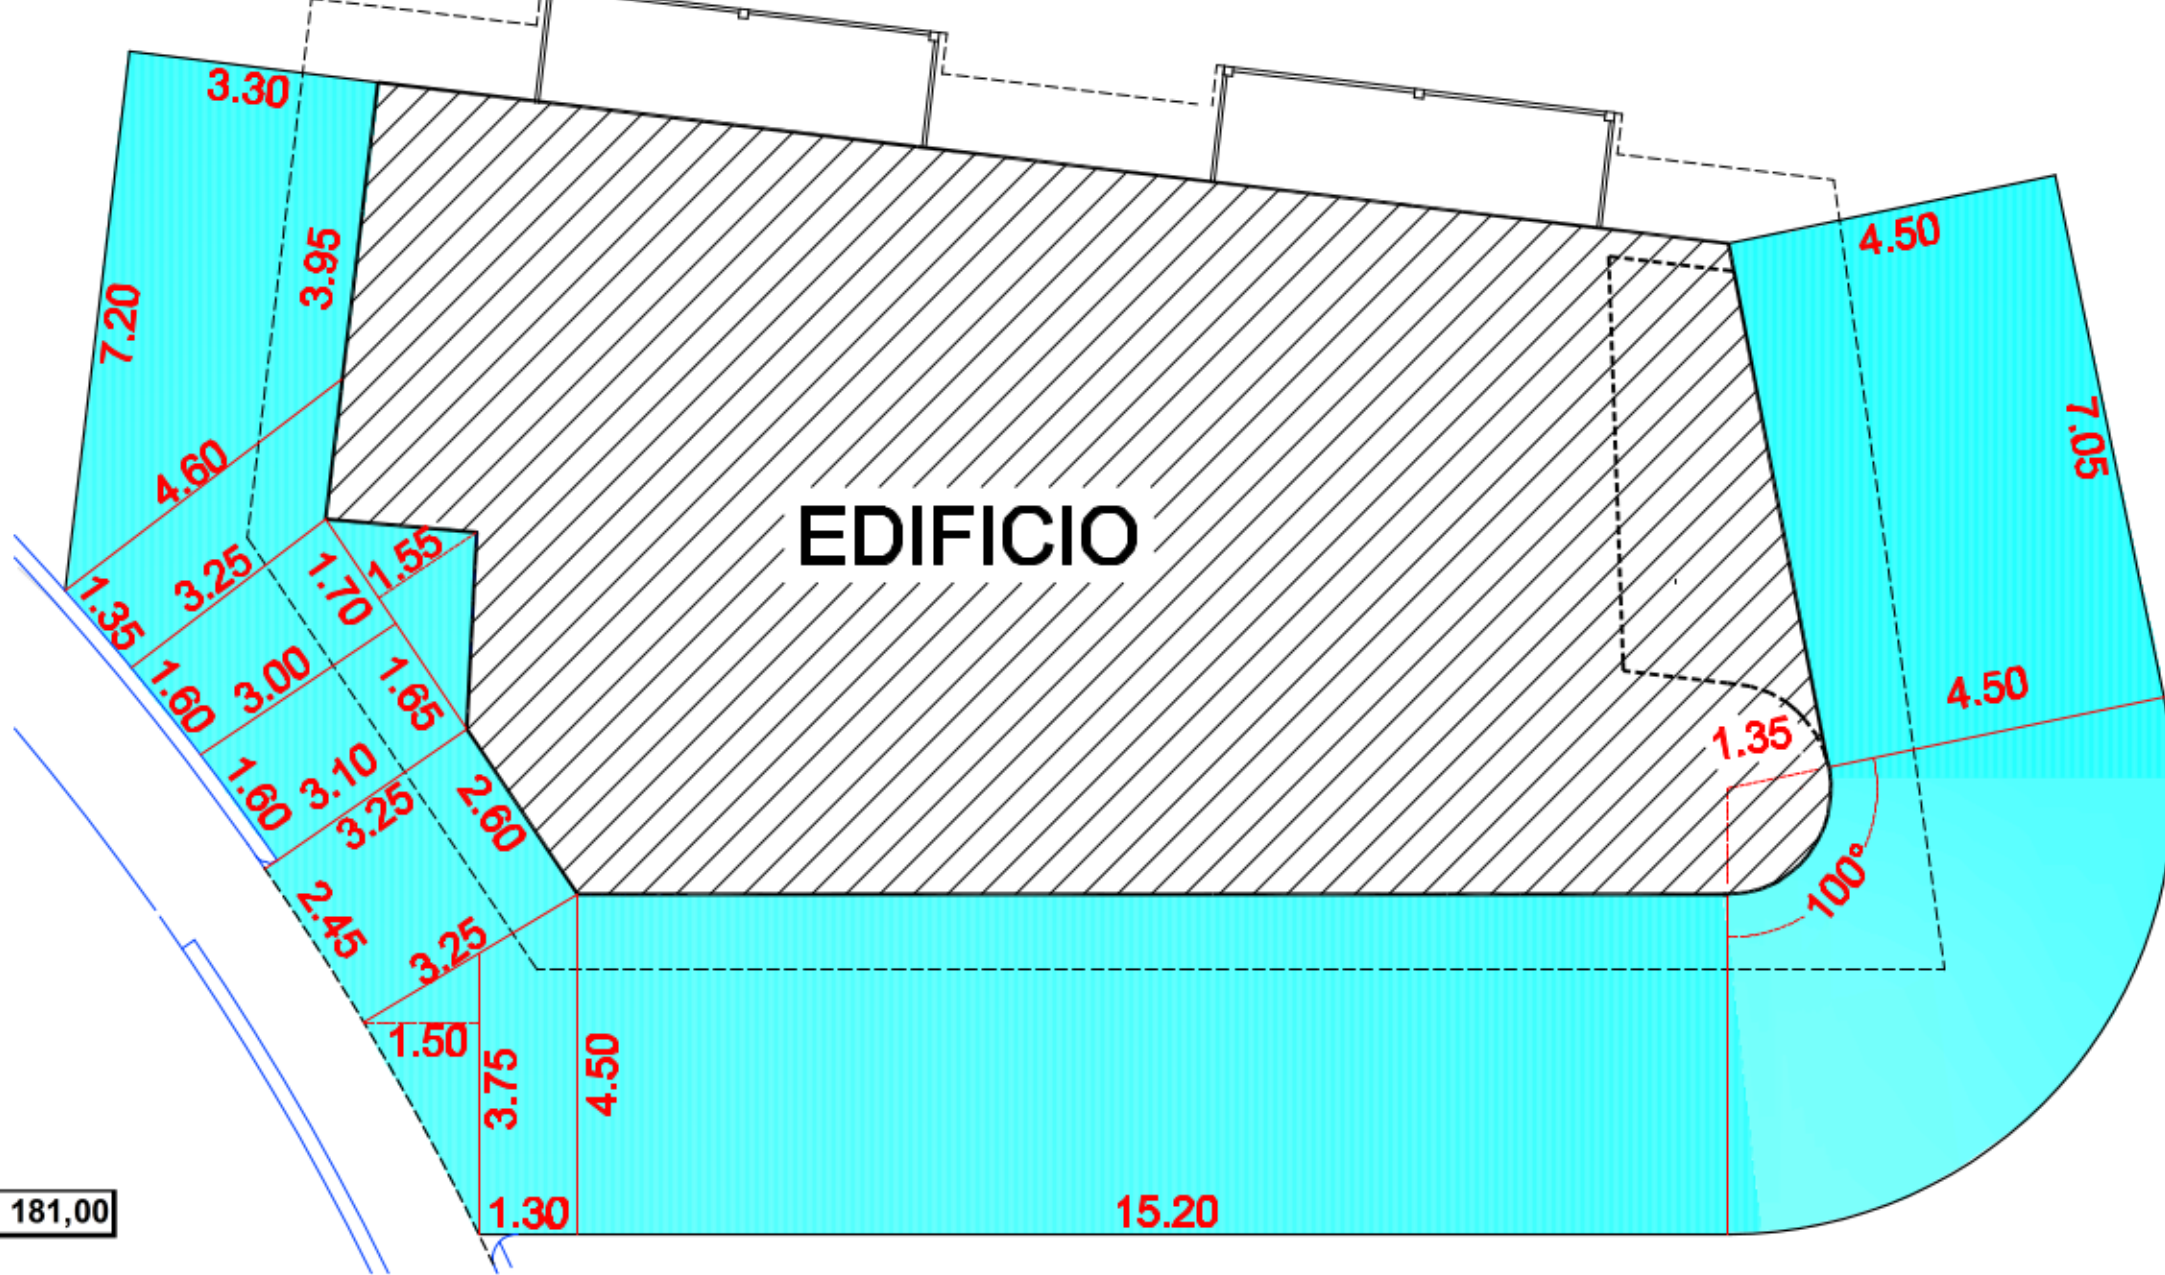


CALCOLO SUPERFICIE COPERTA MASSIMA EDIFICABILE

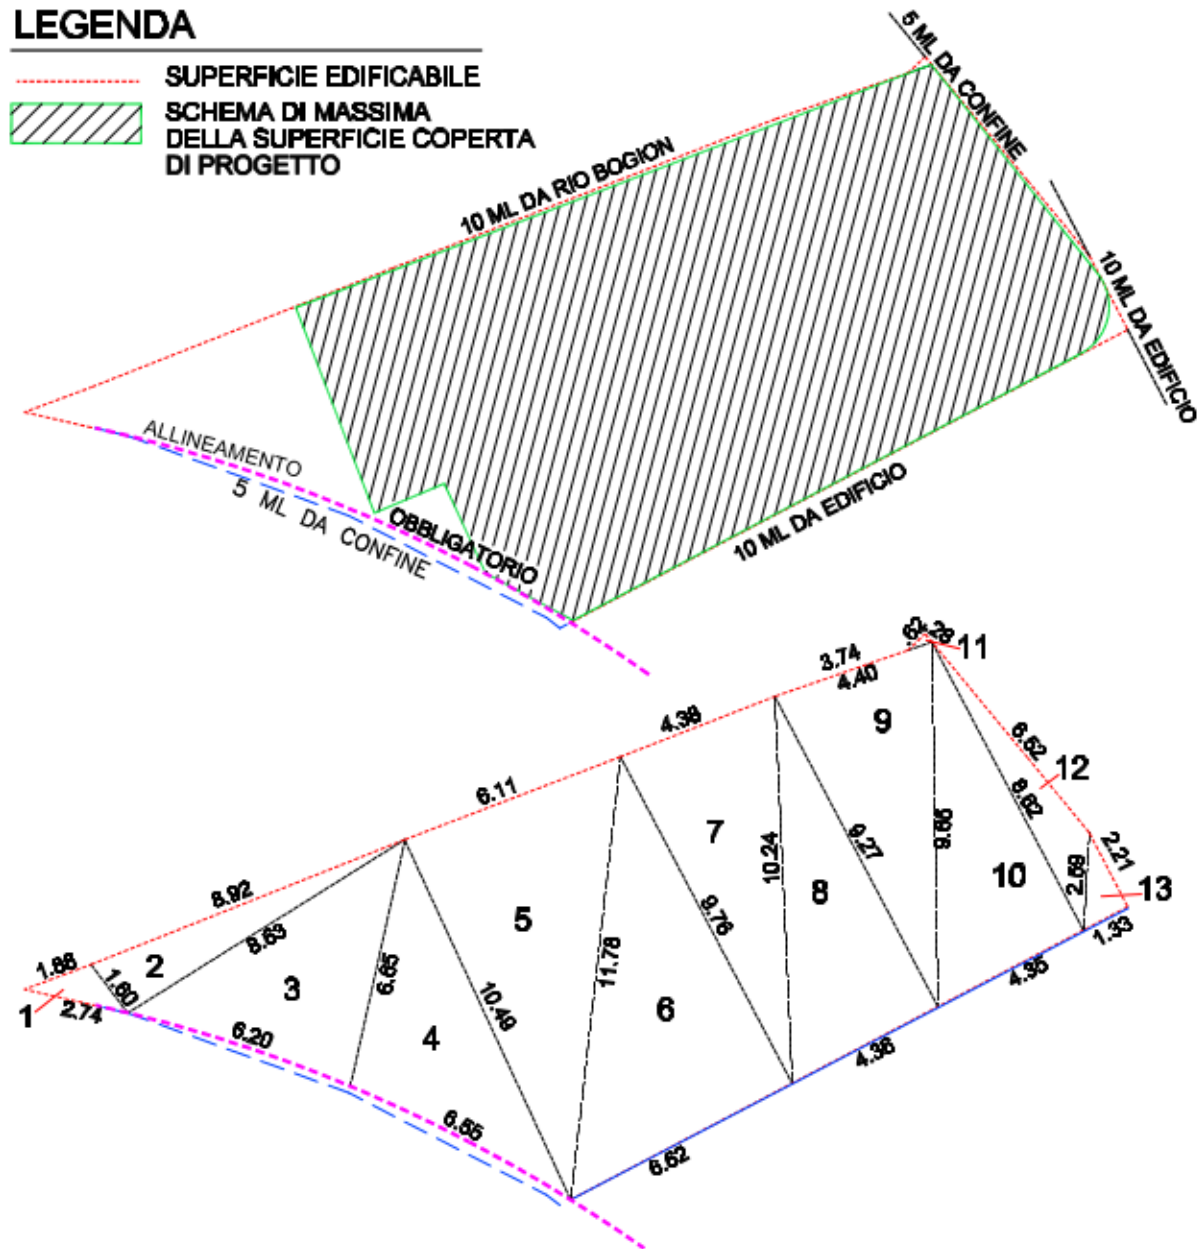

SUPERFICIE EDIFICABILE IN AMBITO A6

	A	B	C	p/2	p/2-A	p/2-B	p/2-C	OTTO RADIC	AREA
1	1,88	2,74	1,60	3,11	1,23	0,37	1,51	2,14	1,46
2	1,60	8,92	8,63	9,58	7,98	0,66	0,95	47,93	6,92
3	8,63	6,20	6,65	10,74	2,11	4,54	4,09	420,79	20,51
4	6,65	6,55	10,49	11,85	5,20	5,30	1,36	444,16	21,08
5	10,49	6,11	11,78	14,19	3,70	8,08	2,41	1 022,38	31,97
6	11,78	6,62	9,76	14,08	2,30	7,46	4,32	1 043,65	32,31
7	9,76	4,38	10,24	12,19	2,43	7,81	1,95	451,12	21,24
8	10,24	4,36	9,27	11,94	1,70	7,58	2,67	410,80	20,27
9	9,27	4,40	9,65	11,66	2,39	7,26	2,01	406,66	20,17
10	9,65	4,35	8,62	11,31	1,66	6,96	2,69	351,51	18,75
11	0,62	0,28	0,66	0,78	0,16	0,50	0,12	0,01	0,10
12	8,62	6,52	2,59	8,87	0,25	2,35	6,28	32,73	5,72
13	2,59	1,33	2,21	3,07	0,48	1,74	0,86	2,21	1,49
TOTALE								MQ	201,98

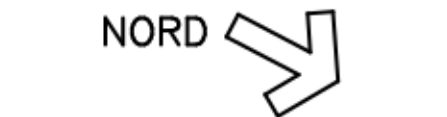

Caprini Cimarom Palasan Sevigiani Franco Roberto Renato Stefano architetto ingegnere geometra ingegnere
Via Mend. 5 - 38122 Trento
tel. 0461-234153
galassocoassociati@gmail.com
P.Iva 02405870227

DELLA PROV. DI TRENTO
Jott Ling. ROBERTO CIMADOM
ISCRIZIONE ALBO N° 615

COMPLETAMENTO PIANO
ATTUATIVO ZONA DI ESPANSIONE C1
LOCALITA' DOSSOL - SOPRAMONTE
VARIANTE AL P.R.G.

SUPERFICI SCHEMI DI PROGETTO

DATA

02.03.7/2

DATA OTTOBRE 2023

CONTENUTO