

Verifica/Analisi Perimetrazione PdL mediante sovrapposizione dei seguenti elaborati grafici:

- Estratto Tavola Piano Regolatore Generale Vigente (Tav. Pdl-B1.1)
- Rilievo Geometrico (Tav. Pdl-B1.2)
- Mappa Catastale (Tav. Pdl-B1.1)
- Perimetro Piano di Lottizzazione derivante da Analisi


DATA
01 giugno 2024

SCALA
1: 500

TAVOLA N.
PdL-B02.1

IDENTIFICAZIONE LAVORO
COMUNE DI TRENTO - PROVINCIA DI TRENTO
P.d.L C5 MADONNA BIANCA - AMBITO B
PP.FF. 11671/2, 1170, 1171/2/3/5, 15124/5/6/7/12/13/16/17, 15142/3/4/6/7/8, 15151/3, 2508, 2751/2/3/6/7/8/9/10 e P.E.D. 5855-5856 C.C. TRENTO

CONTENUTO
PROGETTO DEFINITIVO
Stato di Fatto | Verifica Perimetro PdL MBC5-B

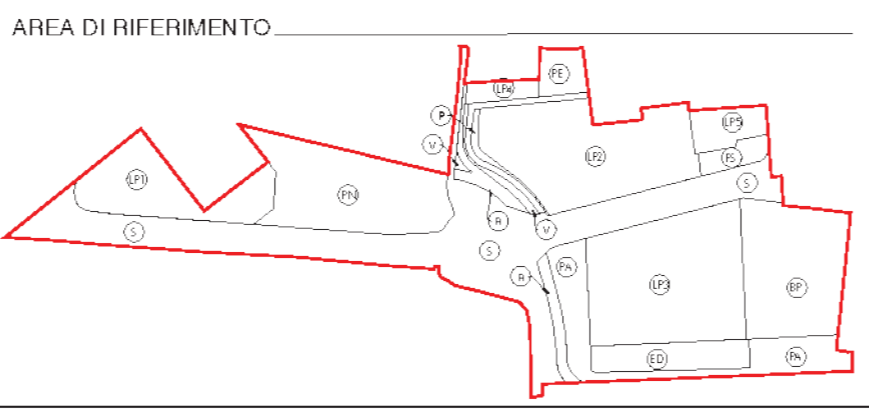

PROGETTO E COORDINAMENTO
MAUROFACCHINI
ARCHITETTURA URBANISTICA PAESAGGIO
112 BARBACORTA 12 CORNO
38100 TRENTO
www.maurofaccini.it
mail@maurofaccini.it

Ordine degli Architetti
Pianificatori, Paisaggisti e Conservatori
della Provincia di Trento
Dott. Architetto
MAURO FACCHINI
isc. Sez. A - ARCHITETTURA

PROGETTAZIONE SPECIALISTICA

COMMITTENTI
VIGOLANA s.r.l.
Via S. Maria, 101 - 38100 TRENTO
DIRETTORE GENERALE
Ing. GIUSEPPE VIGOLANA
Ing. RESPONSABILE
Ing. SILVIO FRATELLI

PRISMA s.r.l.
Via S. Francesco, 21 - 38100 TRENTO
DIRETTORE GENERALE
Ing. RESPONSABILE
Ing. SILVIO FRATELLI

Signori
DIRETTORE GENERALE
DIRETTORE GENERALE
DIRETTORE GENERALE

N. DATA	DESCRIZIONE REV.
01	02.03.2021 richiesta parere preventivo
02	26.03.2023 domanda di approvazione
03	01.03.2024 integrazioni ricorso documento C_10781948302_47755682023
04	01.06.2024 integrazioni ricorso documento C_10781948302_47755682024
05	
06	
07	
08	

A termini di legge si riserva la proprietà di questo disegno con divieto di riprodurlo o renderlo comunque noto a terzi senza autorizzazione scritta.