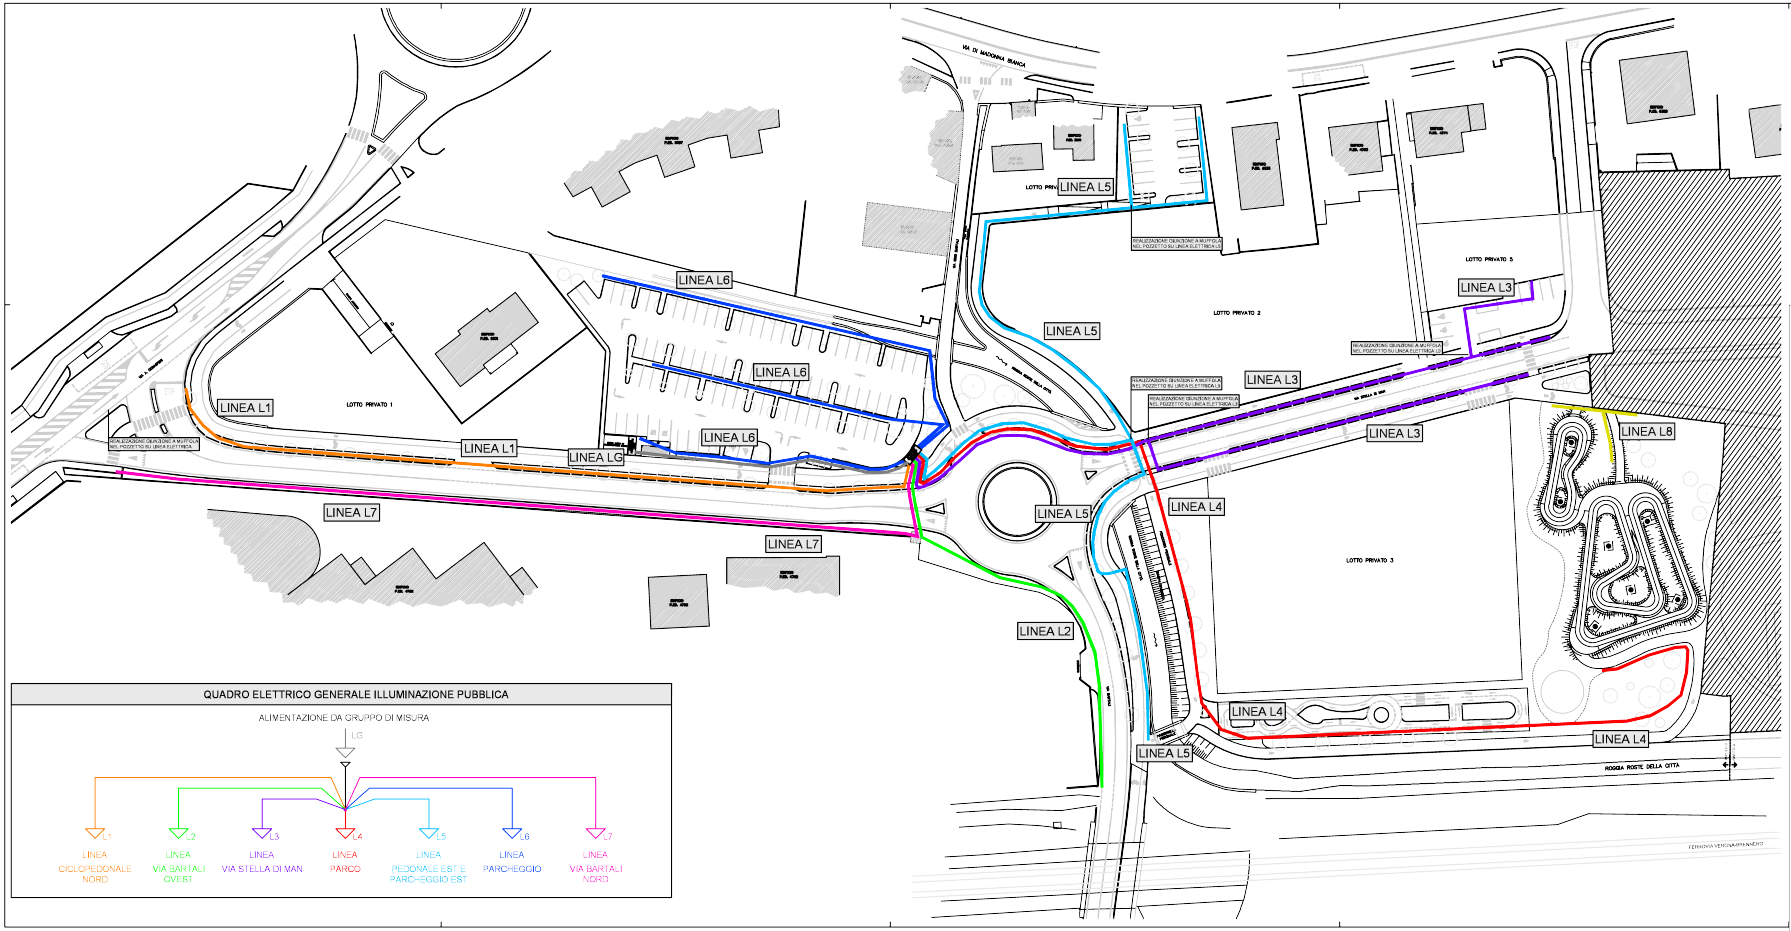

SIMBOLO	DESCRIZIONE
	LINEA LG IN PARTENZA DAL QUADRO ELETTRICO PROTEZIONE LINEA
	LINEA L1 IN PARTENZA DAL QUADRO ELETTRICO GENERALE
	LINEA L2 IN PARTENZA DAL QUADRO ELETTRICO GENERALE
	LINEA L3 IN PARTENZA DAL QUADRO ELETTRICO GENERALE
	LINEA L4 IN PARTENZA DAL QUADRO ELETTRICO GENERALE
	LINEA L5 IN PARTENZA DAL QUADRO ELETTRICO GENERALE
	LINEA L6 IN PARTENZA DAL QUADRO ELETTRICO GENERALE
	LINEA L7 IN PARTENZA DAL QUADRO ELETTRICO GENERALE
	LINEA L8 IN PARTENZA DAL PUNTO LUCE ESISTENTE
	QUADRO ELETTRICO
LINEA LXX	IDENTIFICATIVO LINEA ELETTRICA DI RIFERIMENTO

QUADRO ELETTRICO GENERALE ILLUMINAZIONE PUBBLICA

ALIMENTAZIONE DA GRUPPO DI MISURA

LG

- L1 — LINEA CICLOPEDONALE NORD
- L2 — LINEA VIA BARTALI OVEST
- L3 — LINEA VIA STELLA DI MAN
- L4 — LINEA PARCO
- L5 — LINEA PEDONALE EST E PARCHEGGIO EST
- L6 — LINEA PARCHEGGIO
- L7 — LINEA VIA BARTALI NORD

mauro facchini architetto

IDENTIFICAZIONE LAVORO

COMUNE DI TRENTO - PROVINCIA DI TRENTO

PIANO DI LOTTIZZAZIONE C5 MADONNA BIANCA AMBITO B

[redacted]

CONTENUTO

PLANIMETRIA GENERALE IMPIANTO DI ILLUMINAZIONE PUBBLICA
DISTRIBUZIONE LINEE ELETTRICHE
Scala di progetto

SCALA 1:500

FASE PROGETTO DEFINITIVO

COMMITTENTI

Vigoliana s.r.l.
[redacted]

PROGETTISTA E COORDINATORE GENERALE

Dott. Ing. Mauro Facchini
Architetto (Paesaggista - Conservatore BB.CC. Provincia di Trento)
Dott. Arch.
MAURO FACCHINI
ORDINE DEGLI ARCHITETTI PPC DI TRENTO
[redacted]

COLLABORATORI

Ing. Salvatore Bruno

PERCORSO FILE

[redacted]

STUDIO

STEA PROGETTO srl

[redacted]

TAVOLA N. ET003

A termini di legge si riserva la proprietà di questo disegno con divieto di riprodurlo o renderlo comunque noto a terzi senza autorizzazione scritta