






Stato di Progetto | LP1 | Planimetria con Sezione AA

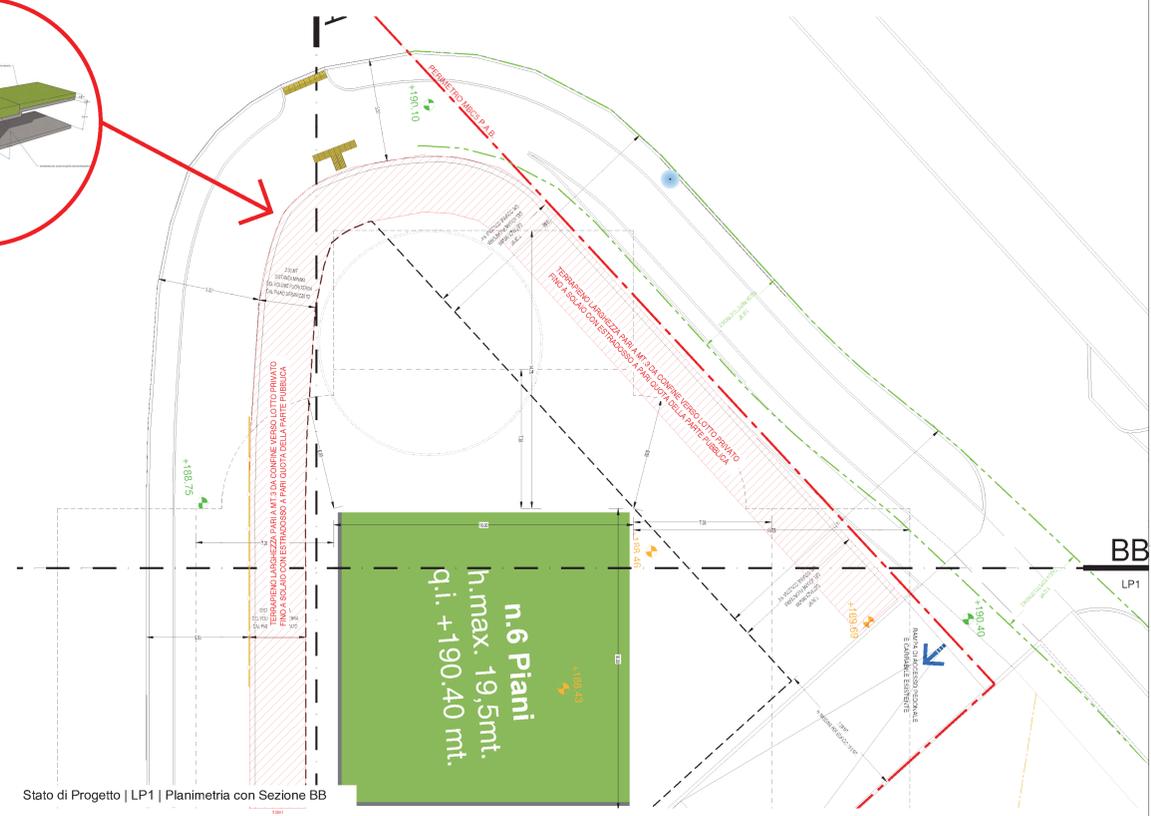


Stato di Progetto | LP1 | Planimetria con Sezione BB

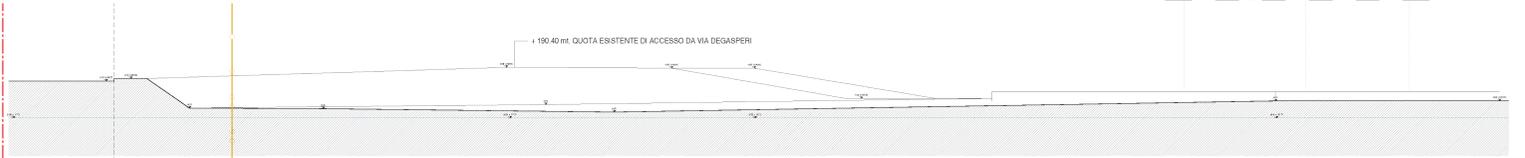


Stato di Rilievo | LP1 | Sezione AA

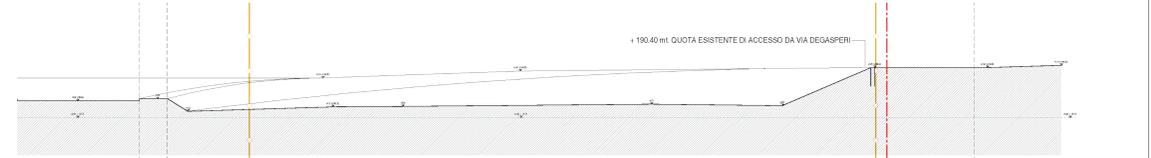


Stato di Rilievo | LP1 | Sezione BB

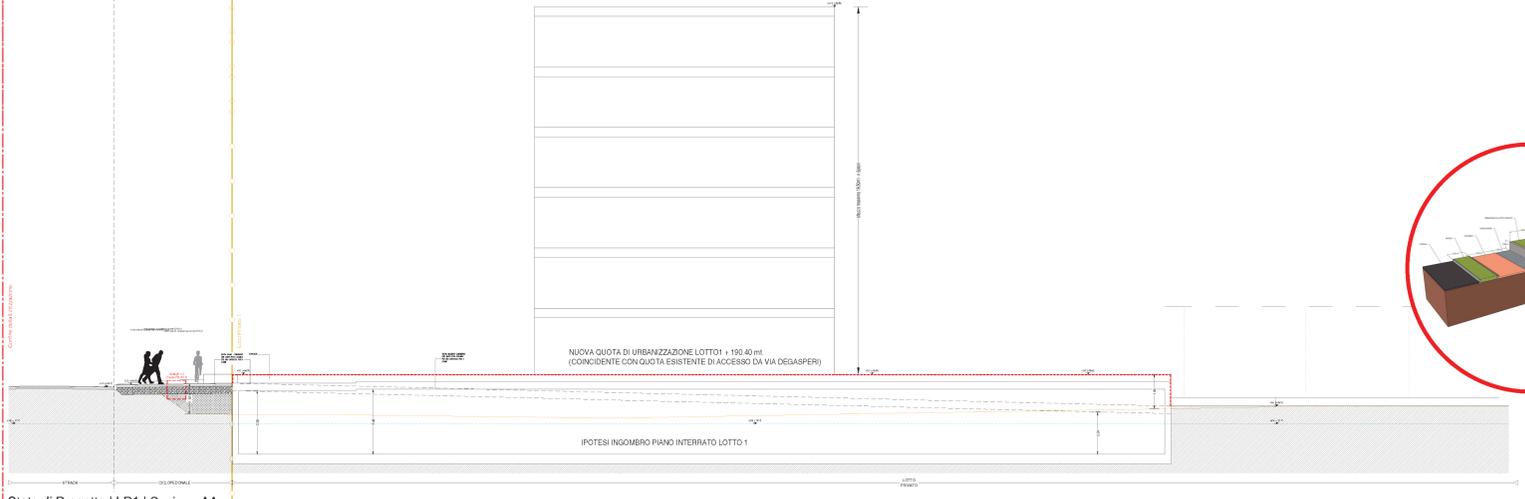


Stato di Progetto | LP1 | Sezione AA

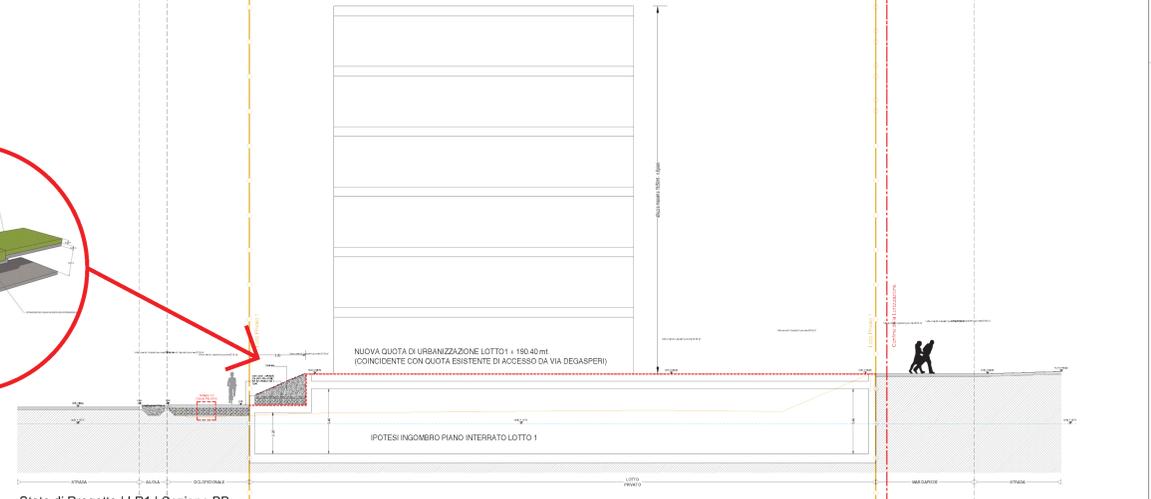

Stato di Progetto | LP1 | Sezione BB

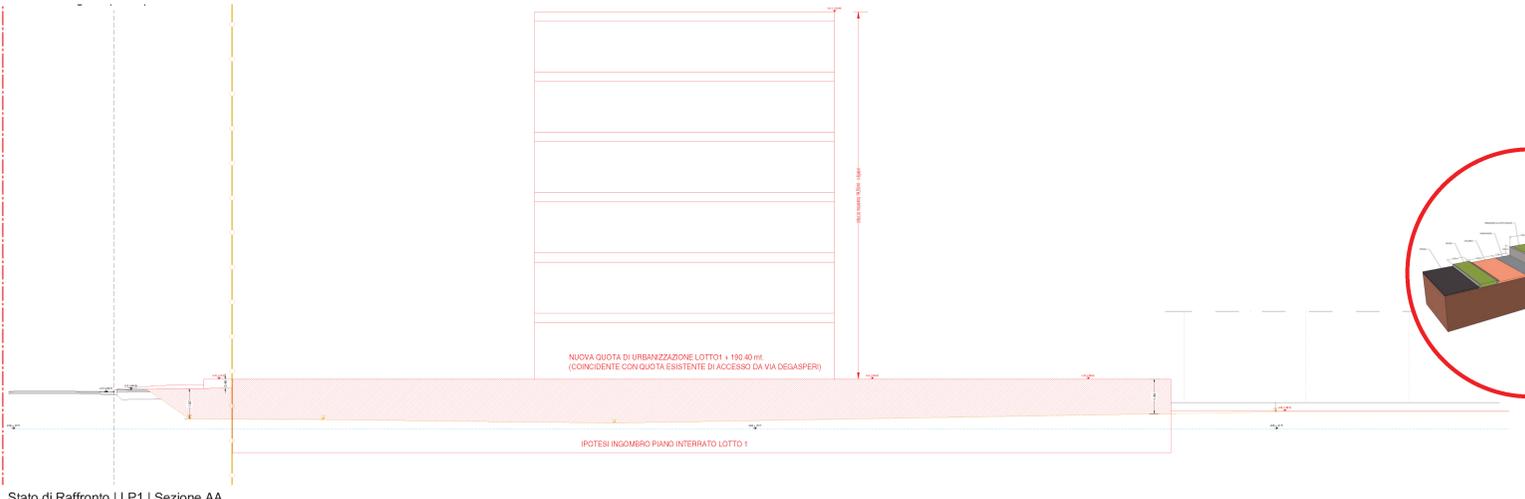

Stato di Raffronto | LP1 | Sezione AA

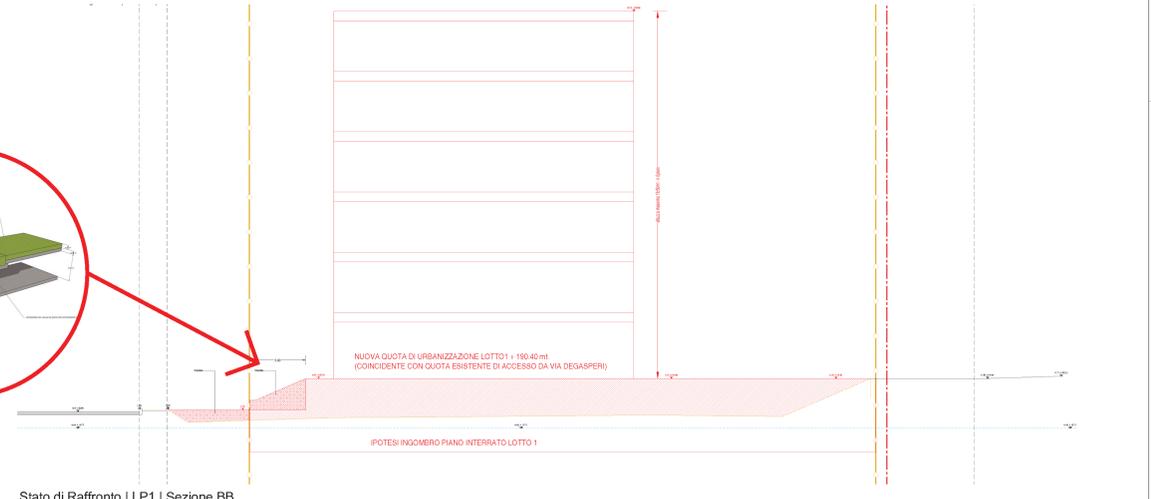

Stato di Raffronto | LP1 | Sezione BB