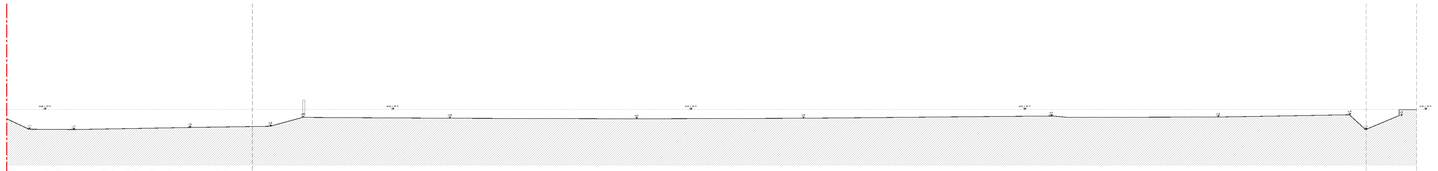

Stato di Rilievo | PA+BP+S | Sezione OO

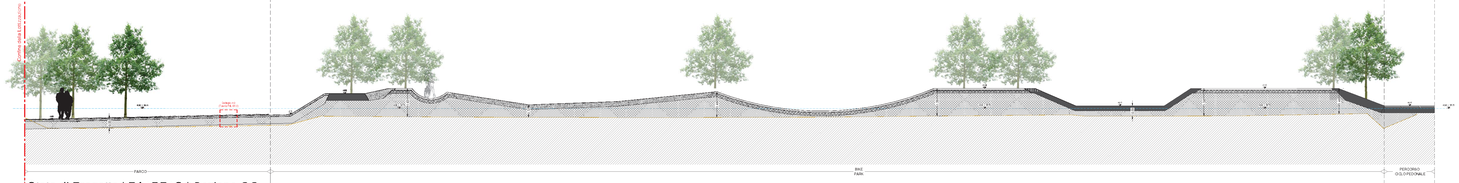

Stato di Progetto | PA+BP+S | Sezione OO

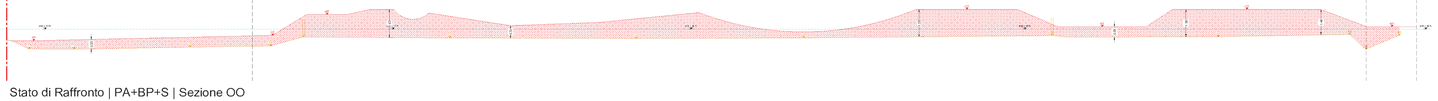

Stato di Raffronto | PA+BP+S | Sezione OO

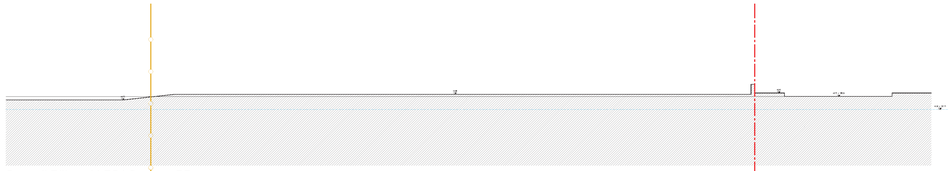

Stato di Rilievo | LP5 | Sezione PP

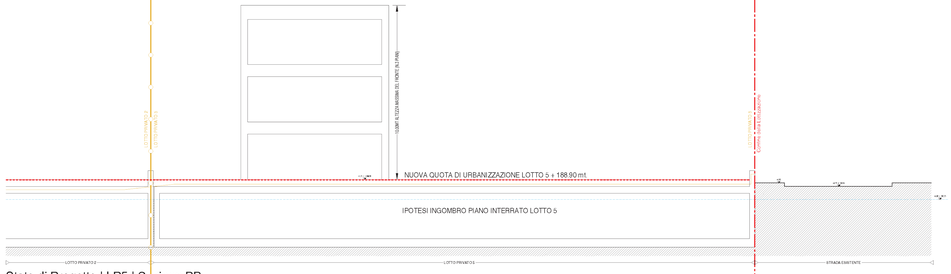

Stato di Progetto | LP5 | Sezione PP

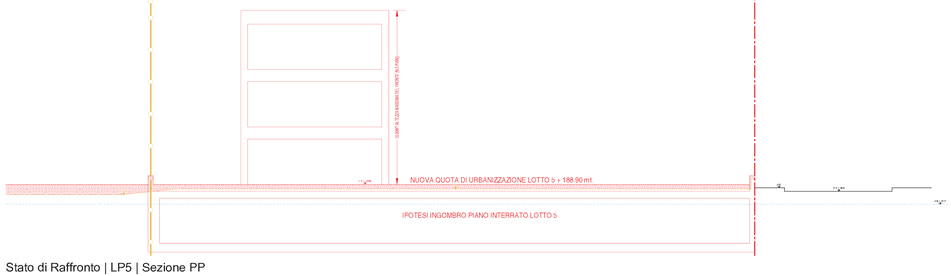

Stato di Raffronto | LP5 | Sezione PP

DATA
01 giugno 2024

SCALA
1: 100

TAVOLA N.
PdL-B05.10

IDENTIFICAZIONE LAVORO
COMUNE DI TRENTO - PROVINCIA DI TRENTO
P.d.L C5 MADONNA BIANCA - AMBITO B
PPFF 116/1-2, 11/0, 111/1-2-3-5, 113/2-4-5-6-7/12-13-16-17, 115/4-2-3-4-6-7/-8, 115/1-3, 206, 215/1-2-3-6-7/-8-9/-10 e FED. 5860-5866 C.C. TRENTO

CONTENUTO
PROGETTO DEFINITIVO
Stato di Fatto - Progetto - Raffronti | **Sezioni OO-PP**

AREA DI RIFERIMENTO

PROGETTO E COORDINAMENTO
MAUROFACCHINI
ARCHITETTURA_URBANISTICA_PAESAGGIO
via dominici, 30 - 38122 trento - italy
tel. +39 0461 - 262023 mail@mauroarchitetti.it
Ordine degli Architetti Pianificatori Paesaggisti e Conservatori della Provincia di Trento
Dott. Architetto MAURO FACCHINI
N° 102 - A - ARCHITETTO

PROGETTAZIONE SPECIALISTICA

COMMITTENTI
VIGOLANA s.r.l.
Via Dante Alighieri, 24/C - 38100 Trento
pec: vigolana@legalmail.it
c.p. 02306280228
tel. 0461 - 985111
fax. 0461 - 985111
Signori
Dott. Franco
Dott. Luca
Dott. Piero
Dott. Andrea

PRISMA s.r.l.
Via del Maccalè, 24 - 38068 Rovereto
p.iva 02080000224
tel. 0464 - 437111
fax. 0464 - 437111

N.	DATA	DESCRIZIONE REV.
01	12.12.2021	richiesta parere preventivo
02	21.01.2023	richiesta di approvazione
03	11.03.2024	integrazione tecnico documento C_L378 DEFINITIVO
04	14.06.2024	integrazione tecnico documento C_L378 DEFINITIVO ESECUTIVO
05		
06		
07		
08		

LEGENDA DEI TERMINI (Design in Tav. PdL-B-TS)

- Terra Vegetale
- Materiale di Riempimento/Riporto
- Asfalti/Terra Vegetale per Riempimento
- Terra Vegetale Rizosfera

LEGENDA

- Confine della Lottizzazione
- Confine Lotto Privato
- Quota di Riferimento Progetto: ± 0.00 ml. = ± 187.75 ml.
- Progetto (nero)
- Rilievo (giallo)
- Riempimento Terreno/Sottofondo Progetto
- Riempimento Terreno/Stratifica
- Nuova Linea di Spiccato

A termini di legge si diffida la progetto di questo disegno con divieto di riproduzione anche parziale o tradurlo a terzi senza autorizzazione scritta