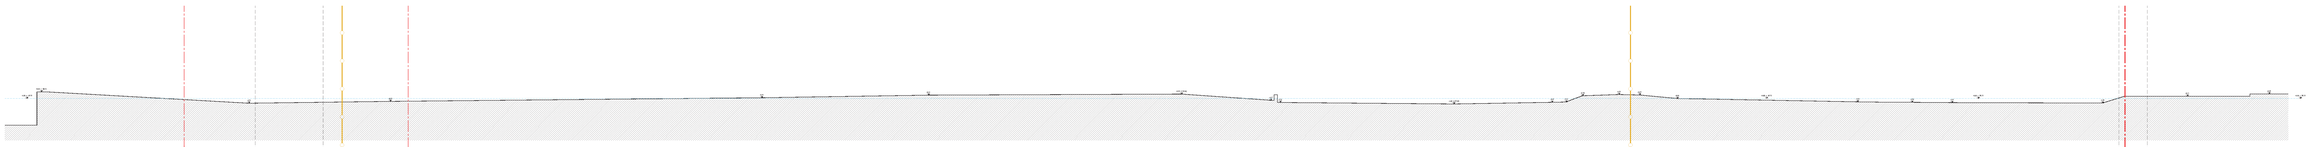

Stato di Rilievo | LP2 | Sezione MM

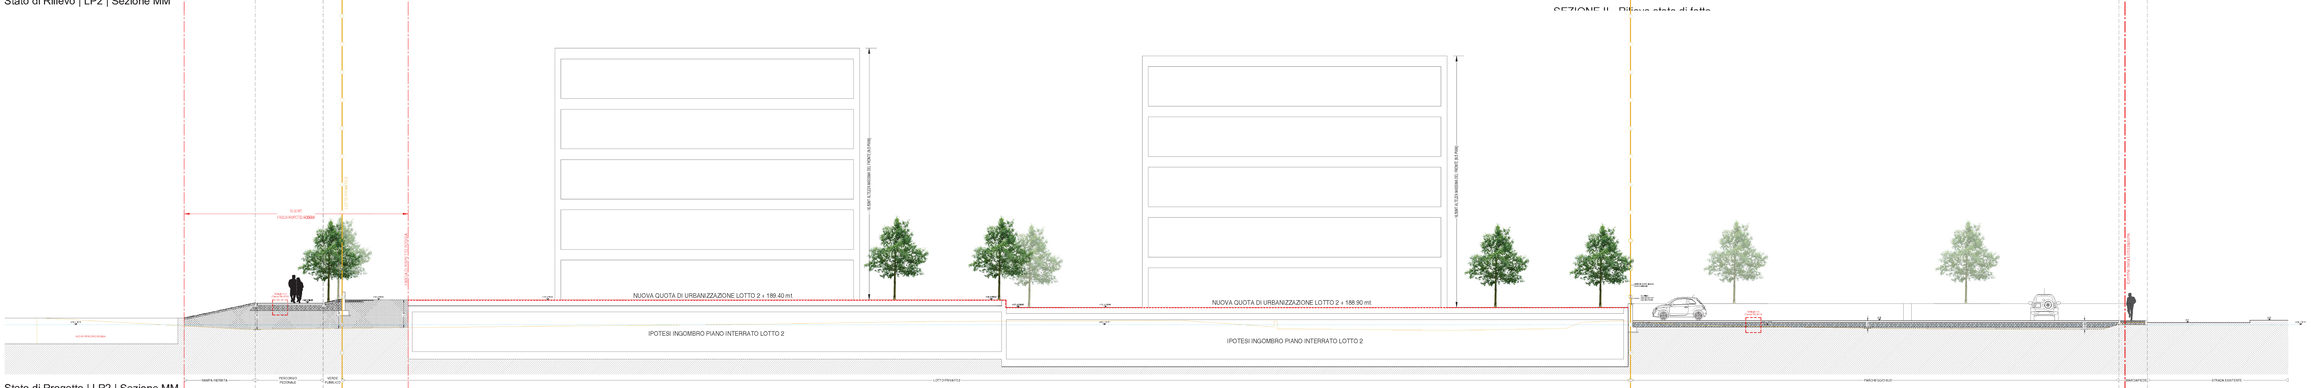

Stato di Progetto | LP2 | Sezione MM

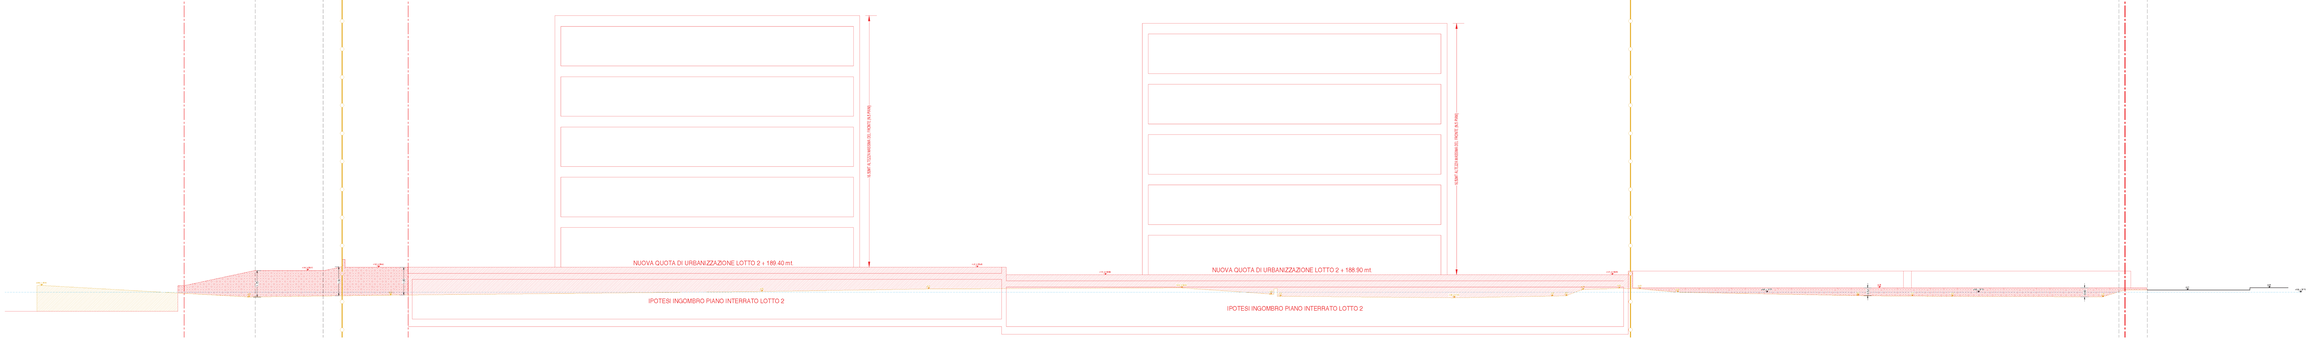

Stato di Raffronto | LP2 | Sezione MM

DATA
01 giugno 2024

SCALA
1: 100

TAVOLA N
PdL-B05.8

IDENTIFICAZIONE LAVORO
COMUNE DI TRENTO - PROVINCIA DI TRENTO
P.d.L C5 MADONNA BIANCA - AMBITO B
PP.FF. 1167/1-2, 1170, 1171/2-3-5, 1172/4-5-6-7/12-13-16-17, 1218/2-3-4-6-7/8, 1315/1-3, 2508, 2515/2-3-6/7-8-9-10 e P.ED. 1850-1856 C.C. TRENTO

CONTENUTO
PROGETTO DEFINITIVO
Stato di Fatto - Progetto - Raffronti | **Sezioni MM**

AREA DI RIFERIMENTO

PROGETTO E COORDINAMENTO
MAUROFACCHINI
ARCHITETTURA_URBANISTICA_PAESAGGIO
Via Manzoni, 30 - 38122 Trento - Italia
tel. +39 0461 - 262663
www.maurofacchiniarchitetti.it
info@maurofacchiniarchitetti.it
Ordine degli Architetti Pianificatori Paesaggisti e Conservatori della Provincia di Trento
dott. ARCH. MAURO FACCHINI
n. 102 - Sez. A - ARCHITETTURA

PROGETTAZIONE SPECIALISTICA

COMMITTENTI
VIGOLANA s.r.l.
Via Degli Alberoni, 11/C - 38100 - Mezzolombardo (TN)
p.i. 01 [redacted]
c.f. [redacted]
tel. 0461 [redacted]
e-mail: [redacted]
Signori
Erich [redacted]
Hubert [redacted]
Ernst [redacted]
Karl [redacted]

PRISMA s.r.l.
Via del Maestro, 44 - 38086 - Pinzolo (TN)
p.i. 01 [redacted]
c.f. [redacted]
tel. [redacted]
e-mail: [redacted]

N.	DATA	DESCRIZIONE REV.
01	10.05.2024	richiesta quarto provvedimento
02	24.05.2024	richiesta di integrazione
03	31.05.2024	integrazione tecnica documento LL_CONFORMITÀ DEI DATI TECNICI
04	11.06.2024	integrazione tecnica documento LL_CONFORMITÀ DEI DATI TECNICI
05		
06		
07		
08		

LEGENDA LIVELLI (Layers) - (ex PdL B.5.2)
- Terra Vegetale
- Pavimentazione Marciapiedi/Rigoro
- Nuovo Terra Vegetale per Riempimento
- Nuovo Vegetale Arboreo

LEGENDA
- Linea Confine della Lottizzazione
- Confine Lotto Pivato
- Quota di Riferimento Progetto +0.00 mt. = +187.75 m.
- Progetto (nero)
- Rilievo (grigio)
- Riempimento Terreno Volumetrie Progetto
- Riempimento Terreno Strutture
- Traccia Linea di Sezione

A norma di legge si diffida la proprietà di questo disegno con divieto di riproduzione e materiale consegnato senza il nostro senza autorizzazione scritta