
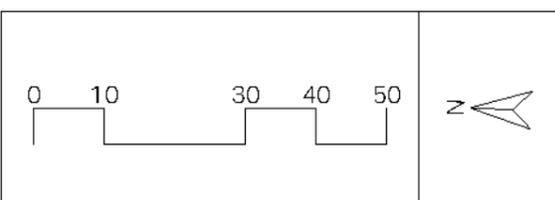
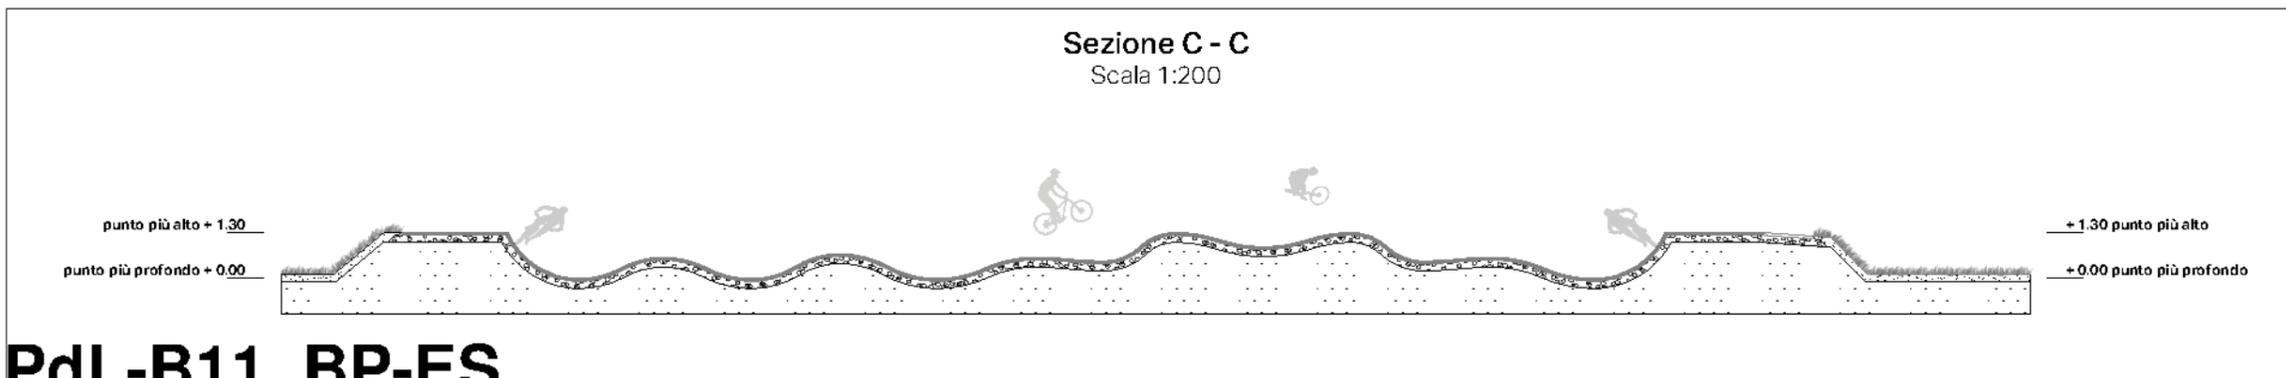
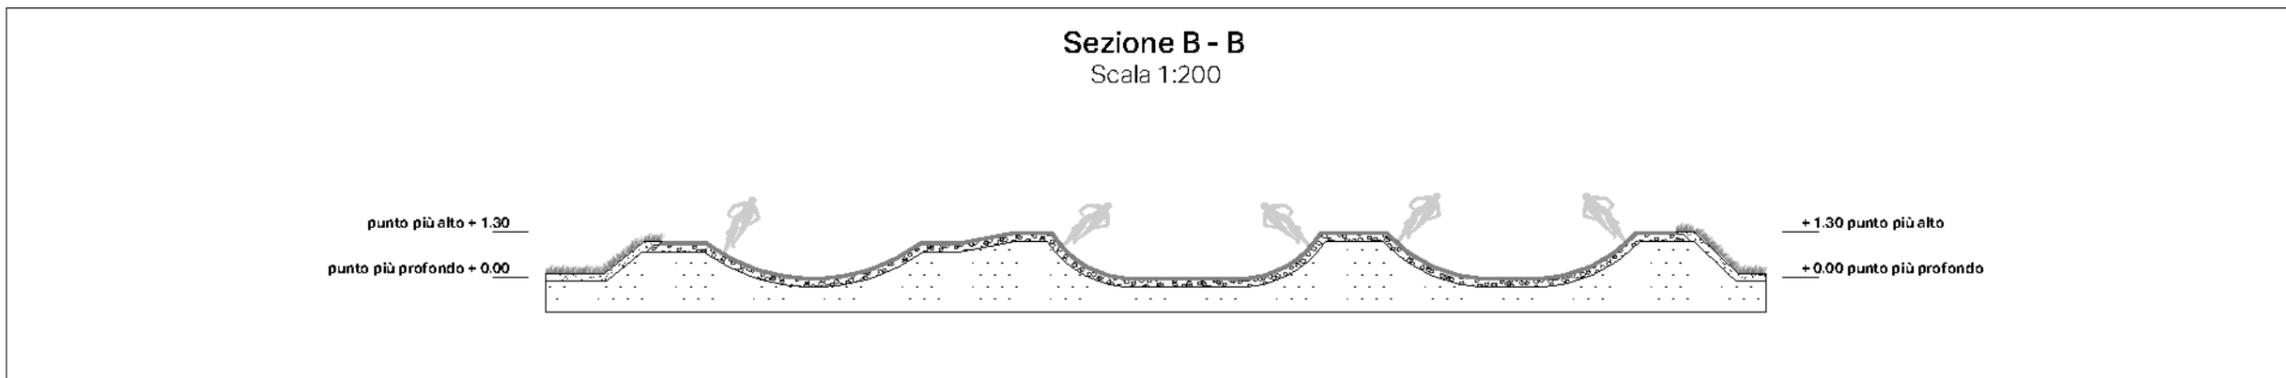


- Leggenda:**
- Area totale
 - Argini
 - Pump Track
 - Piattaforme
 - Conessioni
 - Linea di sicurezza
 - Percorso di accesso

- Leggenda Sezione:**
- Asfalto
 - Cemento
 - Cemento Fondazione
 - Tubo della fogna
 - Tubo di drenaggio
 - Humus
 - Protezione antigelo
 - Cresciuto pavimento
 - Chiusino

Altezza Grasso = Rilegatura
Altezza corsivo = + - 25cm

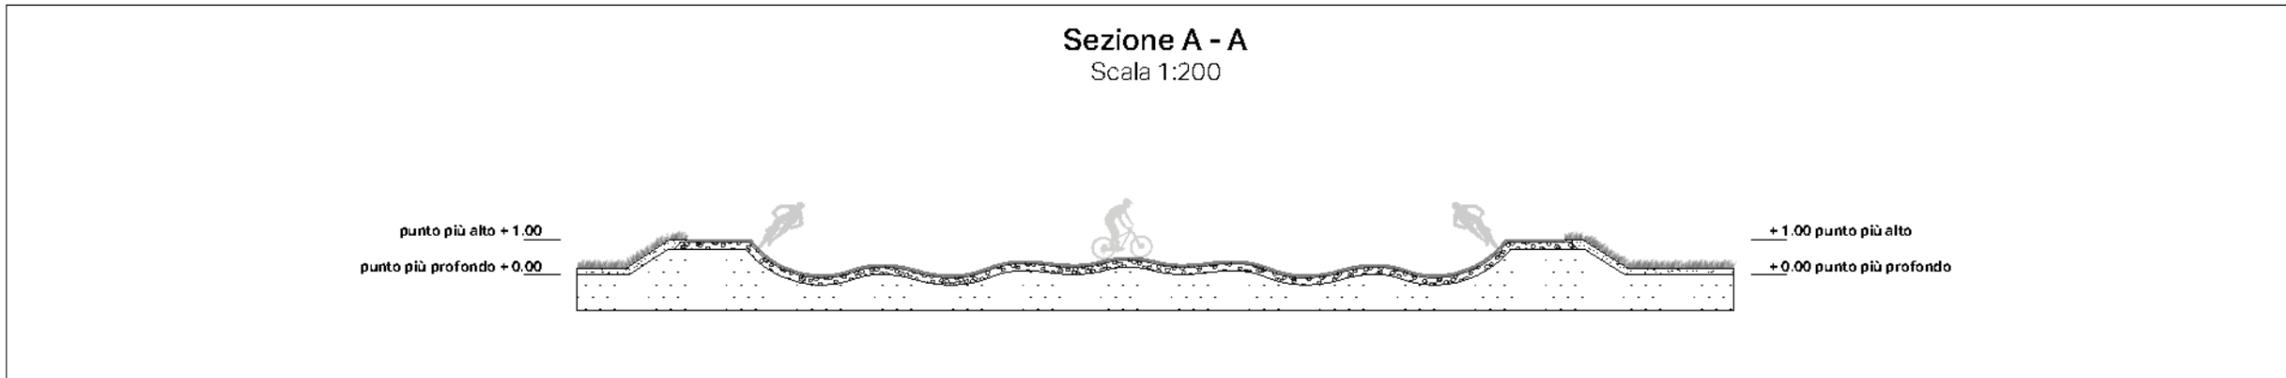

PdL-B11_BP-ES

 Pumtracks & Bike Parks	<h2 style="margin: 0;">Madonna Bianca</h2>		Progettista:	Disegnatore:	Cliente:	Progetto numero:
	<h2 style="margin: 0;">Pump Track</h2>	<h2 style="margin: 0;">Versione 1</h2>	Claudio Caluori	Janek Schraml	Vigolana SRL	23-0033
Copyright Riservato - Questo elaborato progettuale è e rimarrà sempre di proprietà esclusiva di VELOSOLUTIONS e non potrà essere utilizzato o riprodotto senza consenso scritto da parte di VELOSOLUTIONS						

<h1 style="margin: 0;">Sezione</h1>	
20.12.2022	Scala: 1:1000 / A3