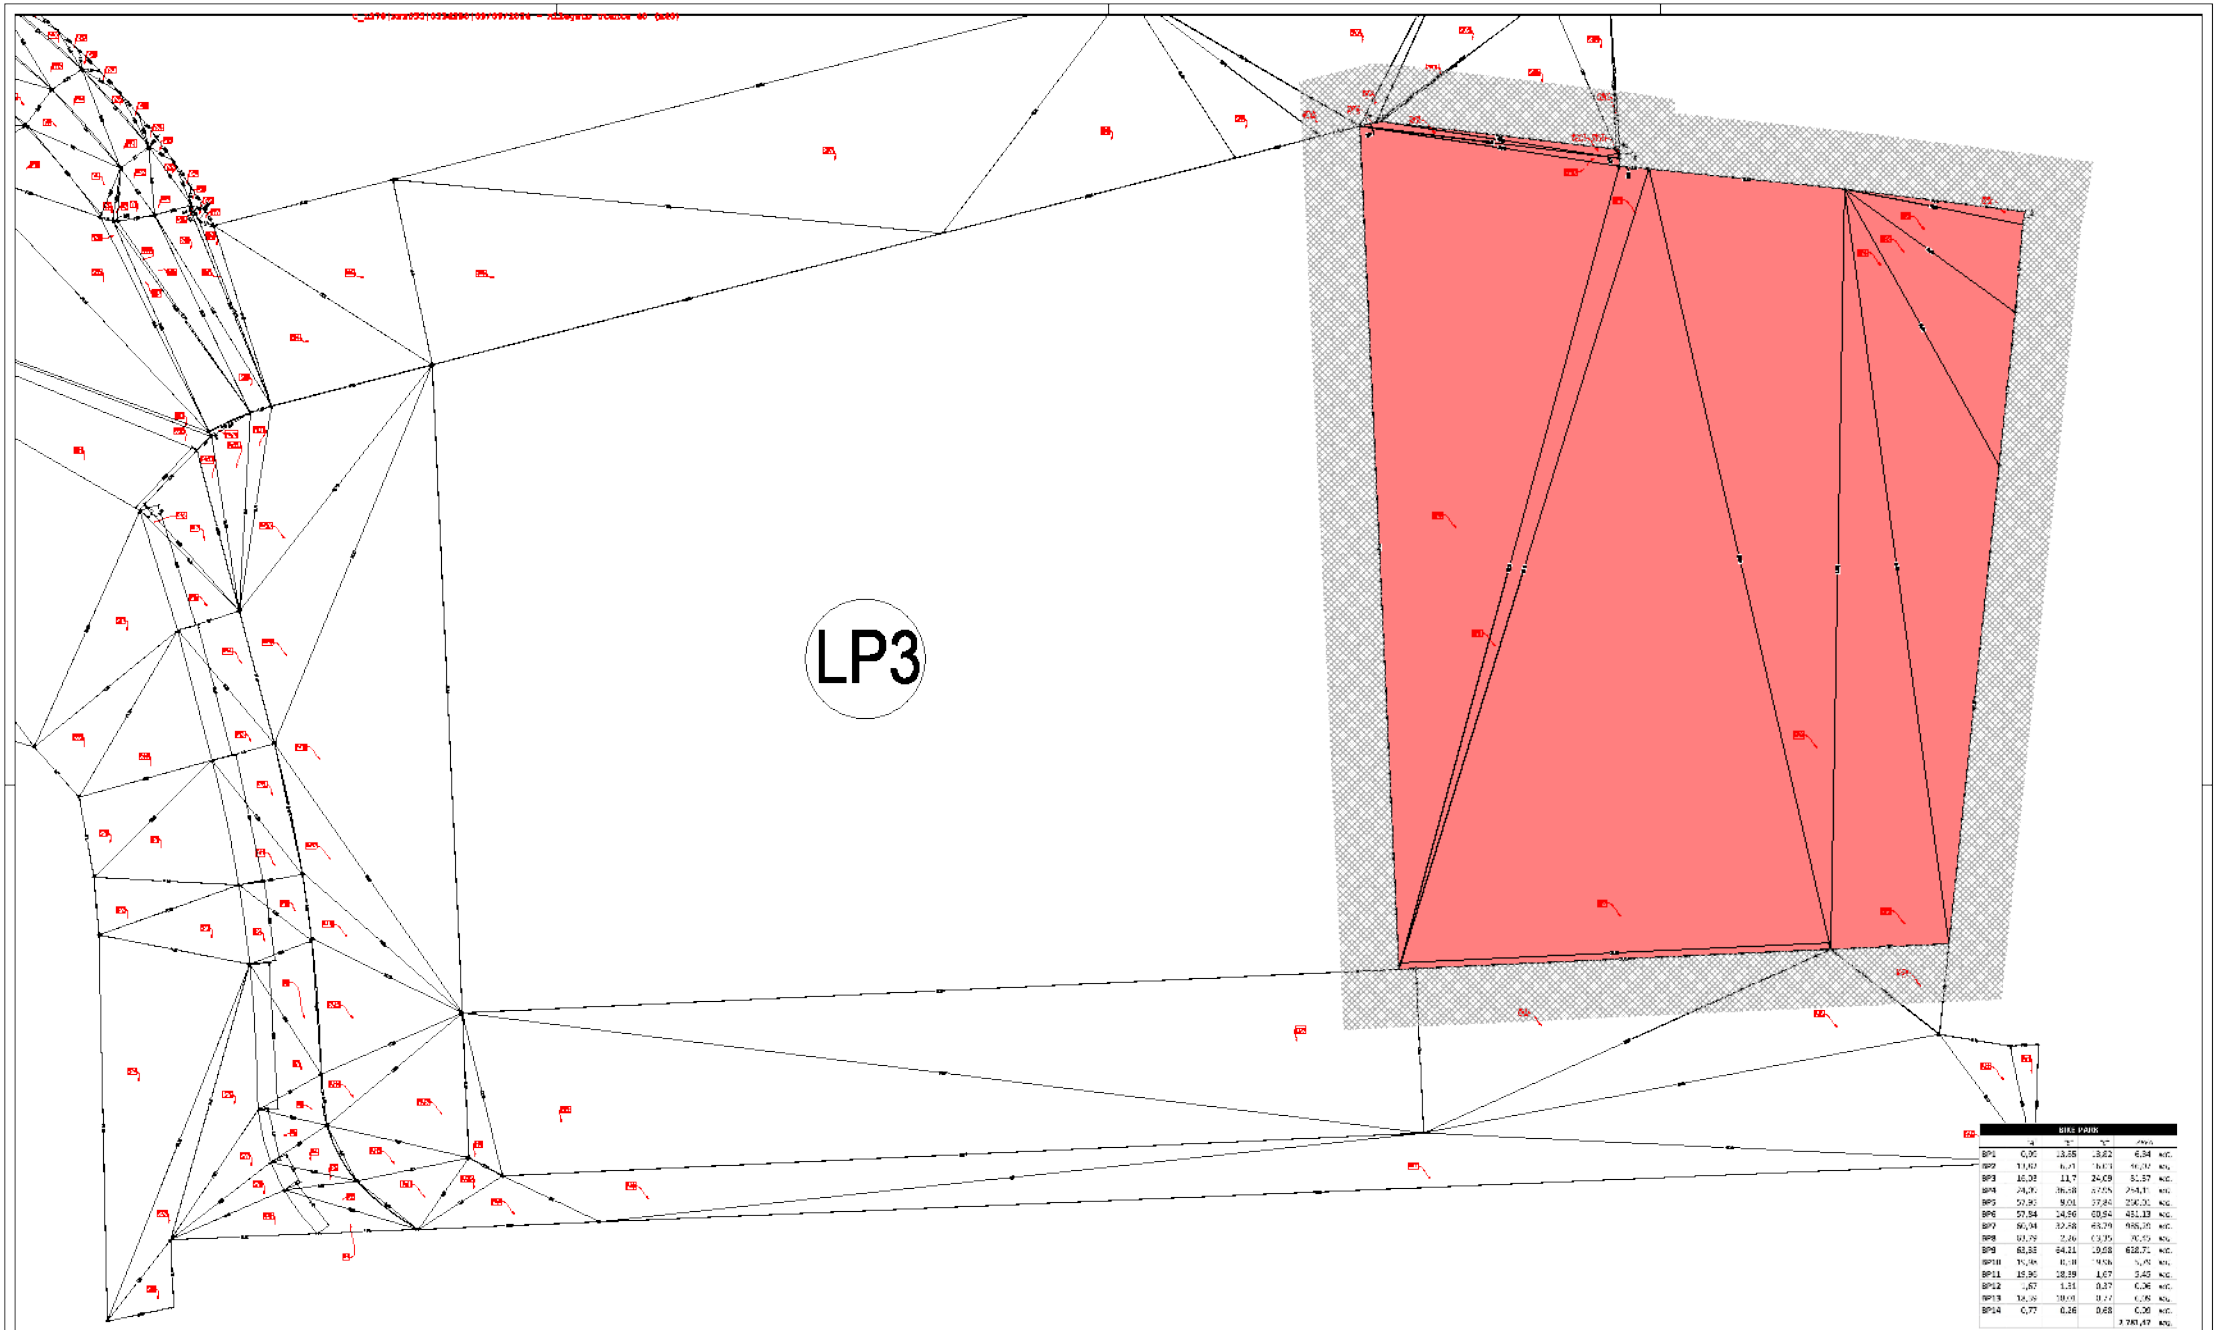

BIKE PARK					
	a	b	Σ	Area	
BP1	0,96	13,55	13,62	6,54	mq.
BP2	11,02	6,71	18,13	60,70	mq.
BP3	16,38	11,7	24,09	91,57	mq.
BP4	24,76	36,58	47,55	294,17	mq.
BP5	57,92	9,01	57,84	258,00	mq.
BP6	57,84	14,96	60,94	431,13	mq.
BP7	86,34	32,48	65,79	988,26	mq.
BP8	97,79	7,16	69,75	70,59	mq.
BP9	61,83	64,21	19,68	618,71	mq.
BP10	15,06	0,18	14,96	1,49	mq.
BP11	19,90	18,89	1,67	3,43	mq.
BP12	1,67	1,31	0,37	0,06	mq.
BP13	18,19	18,01	0,17	0,06	mq.
BP14	0,77	0,26	0,68	0,06	mq.
				2.781,47	mq.

DATA
01 giugno 2024

SCALA
1:200

TAVOLA N.
PdL-B03BP

IDENTIFICAZIONE LAVORO
COMUNE DI TRENTO - PROVINCIA DI TRENTO
P.d.L C5 MADONNA BIANCA - AMBITO B
PP.FF. 11671-B, 1170, 1173/10-B/E, 1518/1-B/E-F/13/16/15/17, 1914/B/E/1-B/F/E, 1515/1-B, 2266, 2267/B/E-F/5-B/10 e P.ED. 1886-1889 C.C. TRENTO

CONTENUTO
PROGETTO DEFINITIVO
Stato di Progetto | Calcolo Analitico Sup. Territoriale
Area Bike Park

AREA DI RIFERIMENTO

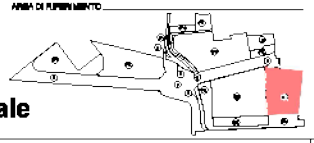

PROGETTO E COORDINAMENTO
MAUROFACCHINI
ARCHITETTURA_URBANISTICA_PAESAGGIO
[redacted]

PROGETTAZIONE E SPECIALISTICA

COMMITTENTI
VIGOLANA s.r.l.
Signori
PROVINCIA s.r.l.
[redacted]

N.	DATA	DESCRIZIONE REV.
01	[redacted]	[redacted]
02	[redacted]	[redacted]
03	[redacted]	[redacted]
04	[redacted]	[redacted]
05		
06		
07		
08		

A termini di legge si riserva la proprietà di questo elaborato; non divulgare, riprodurre o trasferire a terzi senza autorizzazione scritta