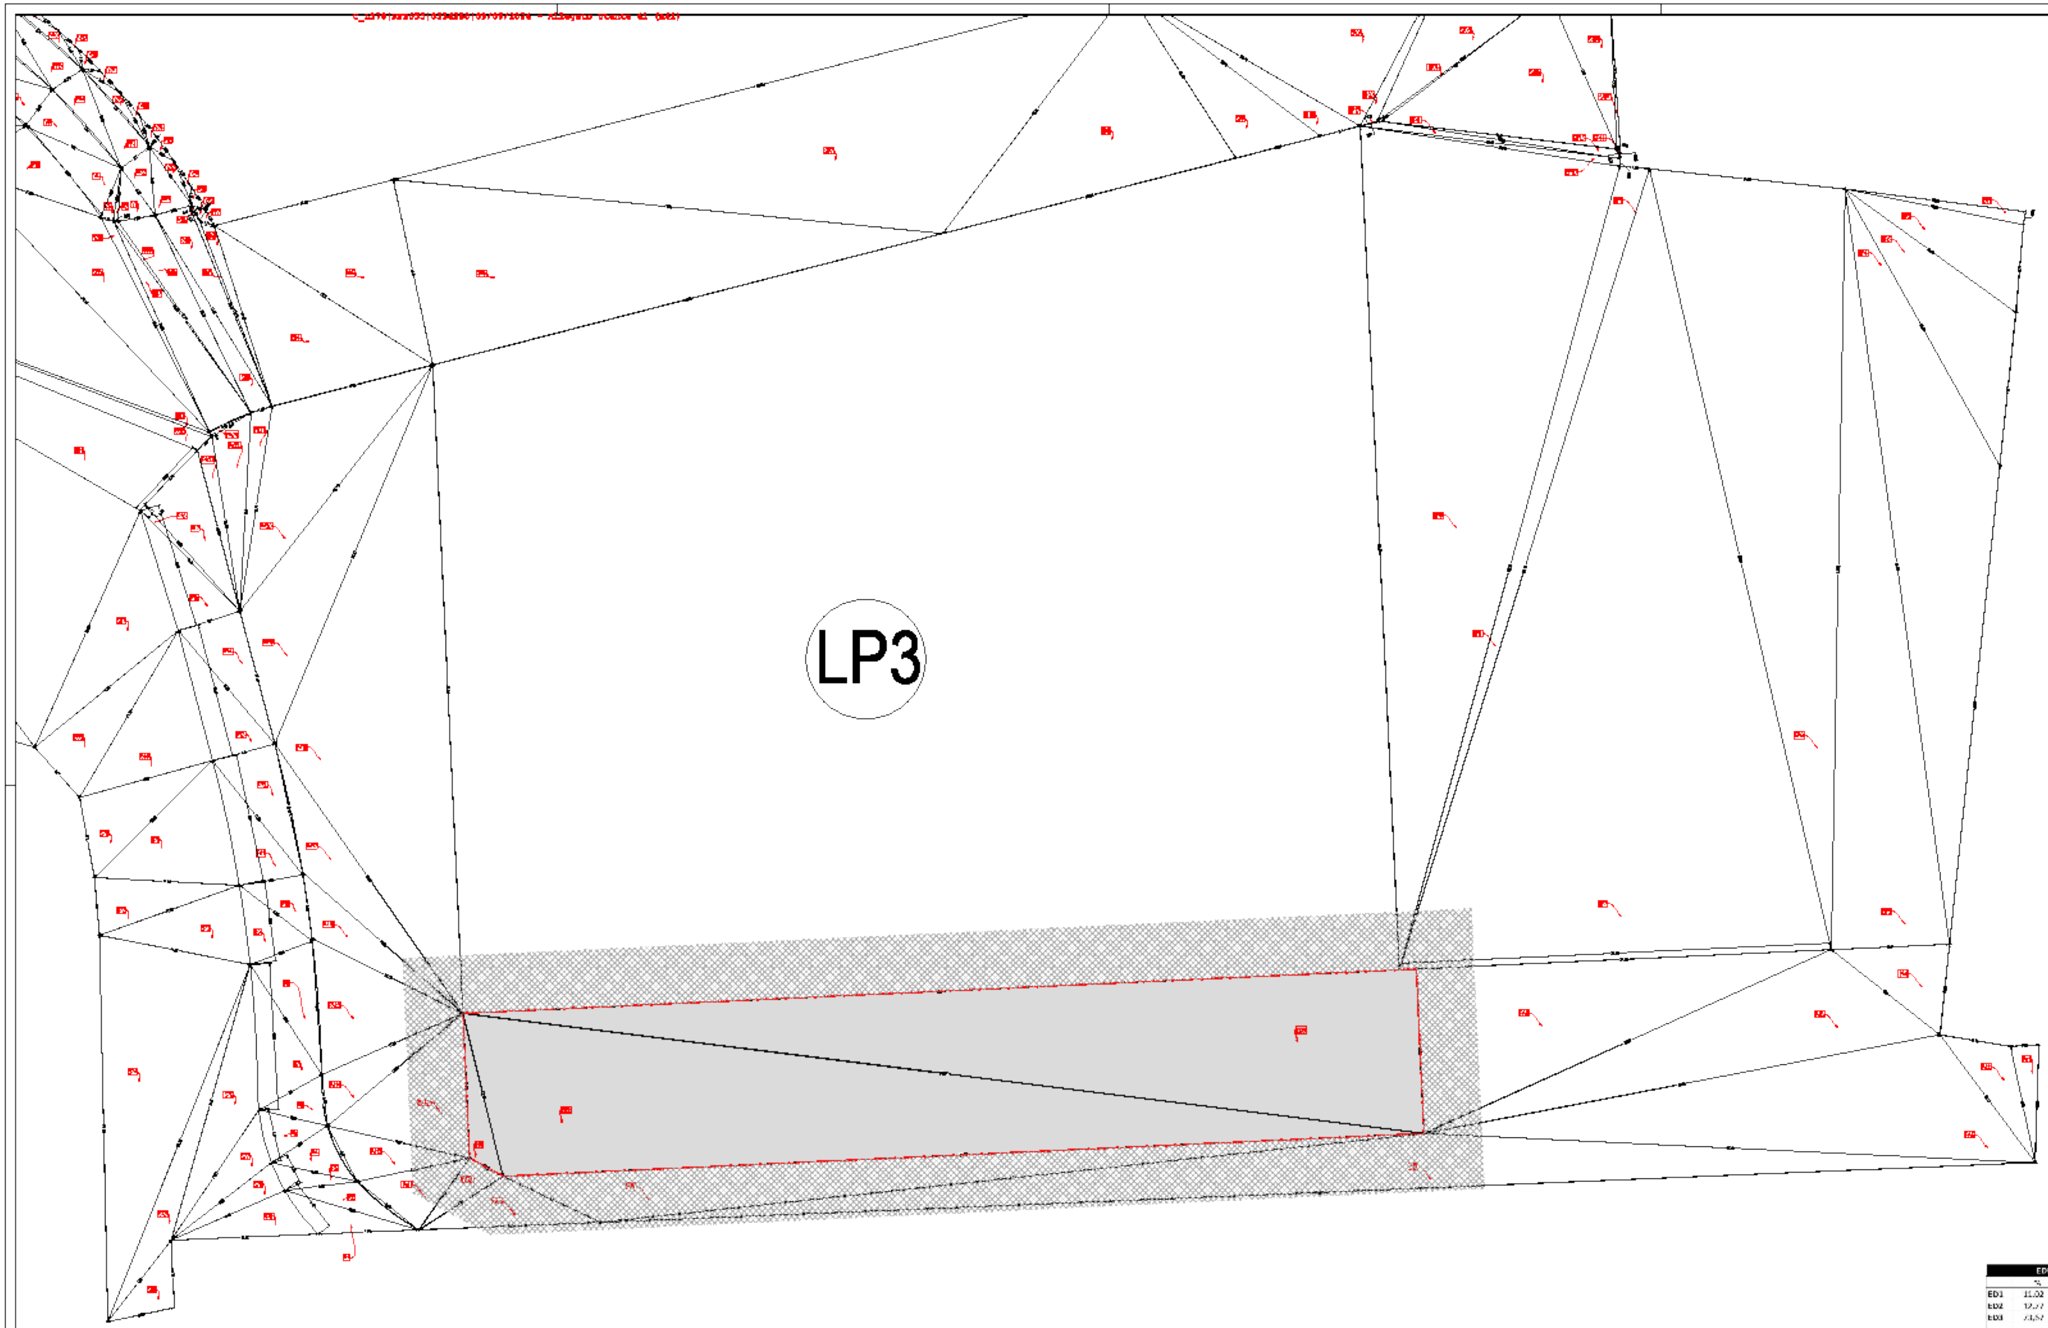

EDUCAZIONE STRADALE					
	%	T	C"	AREA	
ED1	11,02	2,92	12,77	15,80	mq
ED2	17,77	20,12	23,67	433,21	mq
ED3	23,57	22,6	17,57	457,48	mq
				907,49	mq

DATA
01 giugno 2024

SCALA
1:200

TAVOLA N.
PdL-B03ED

IDENTIFICAZIONE LAVORO
COMUNE DI TRENTO - PROVINCIA DI TRENTO
P.d.L C5 MADONNA BIANCA - AMBITO B

CONTENUTO
PROGETTO DEFINITIVO
Stato di Progetto|Calcolo Analitico Sup. Territoriale
Percorso di Educazione Stradale

AREA DI RIFERIMENTO
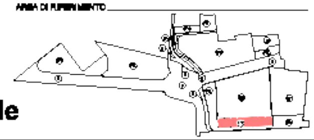

PROGETTO E COORDINAMENTO
MAUROFACCHINI
ARCHITETTURA_URBANISTICA_PAESAGGIO

[redacted]

PROGETTAZIONE SPECIALISTICA

COMMITTENTI
VIGOLANA s.r.l.
[redacted]
PRISMA s.r.l.
[redacted]

N.	DATA	DESCRIZIONE REV.
01		
02		
03		
04		
05		
06		
07		
08		