
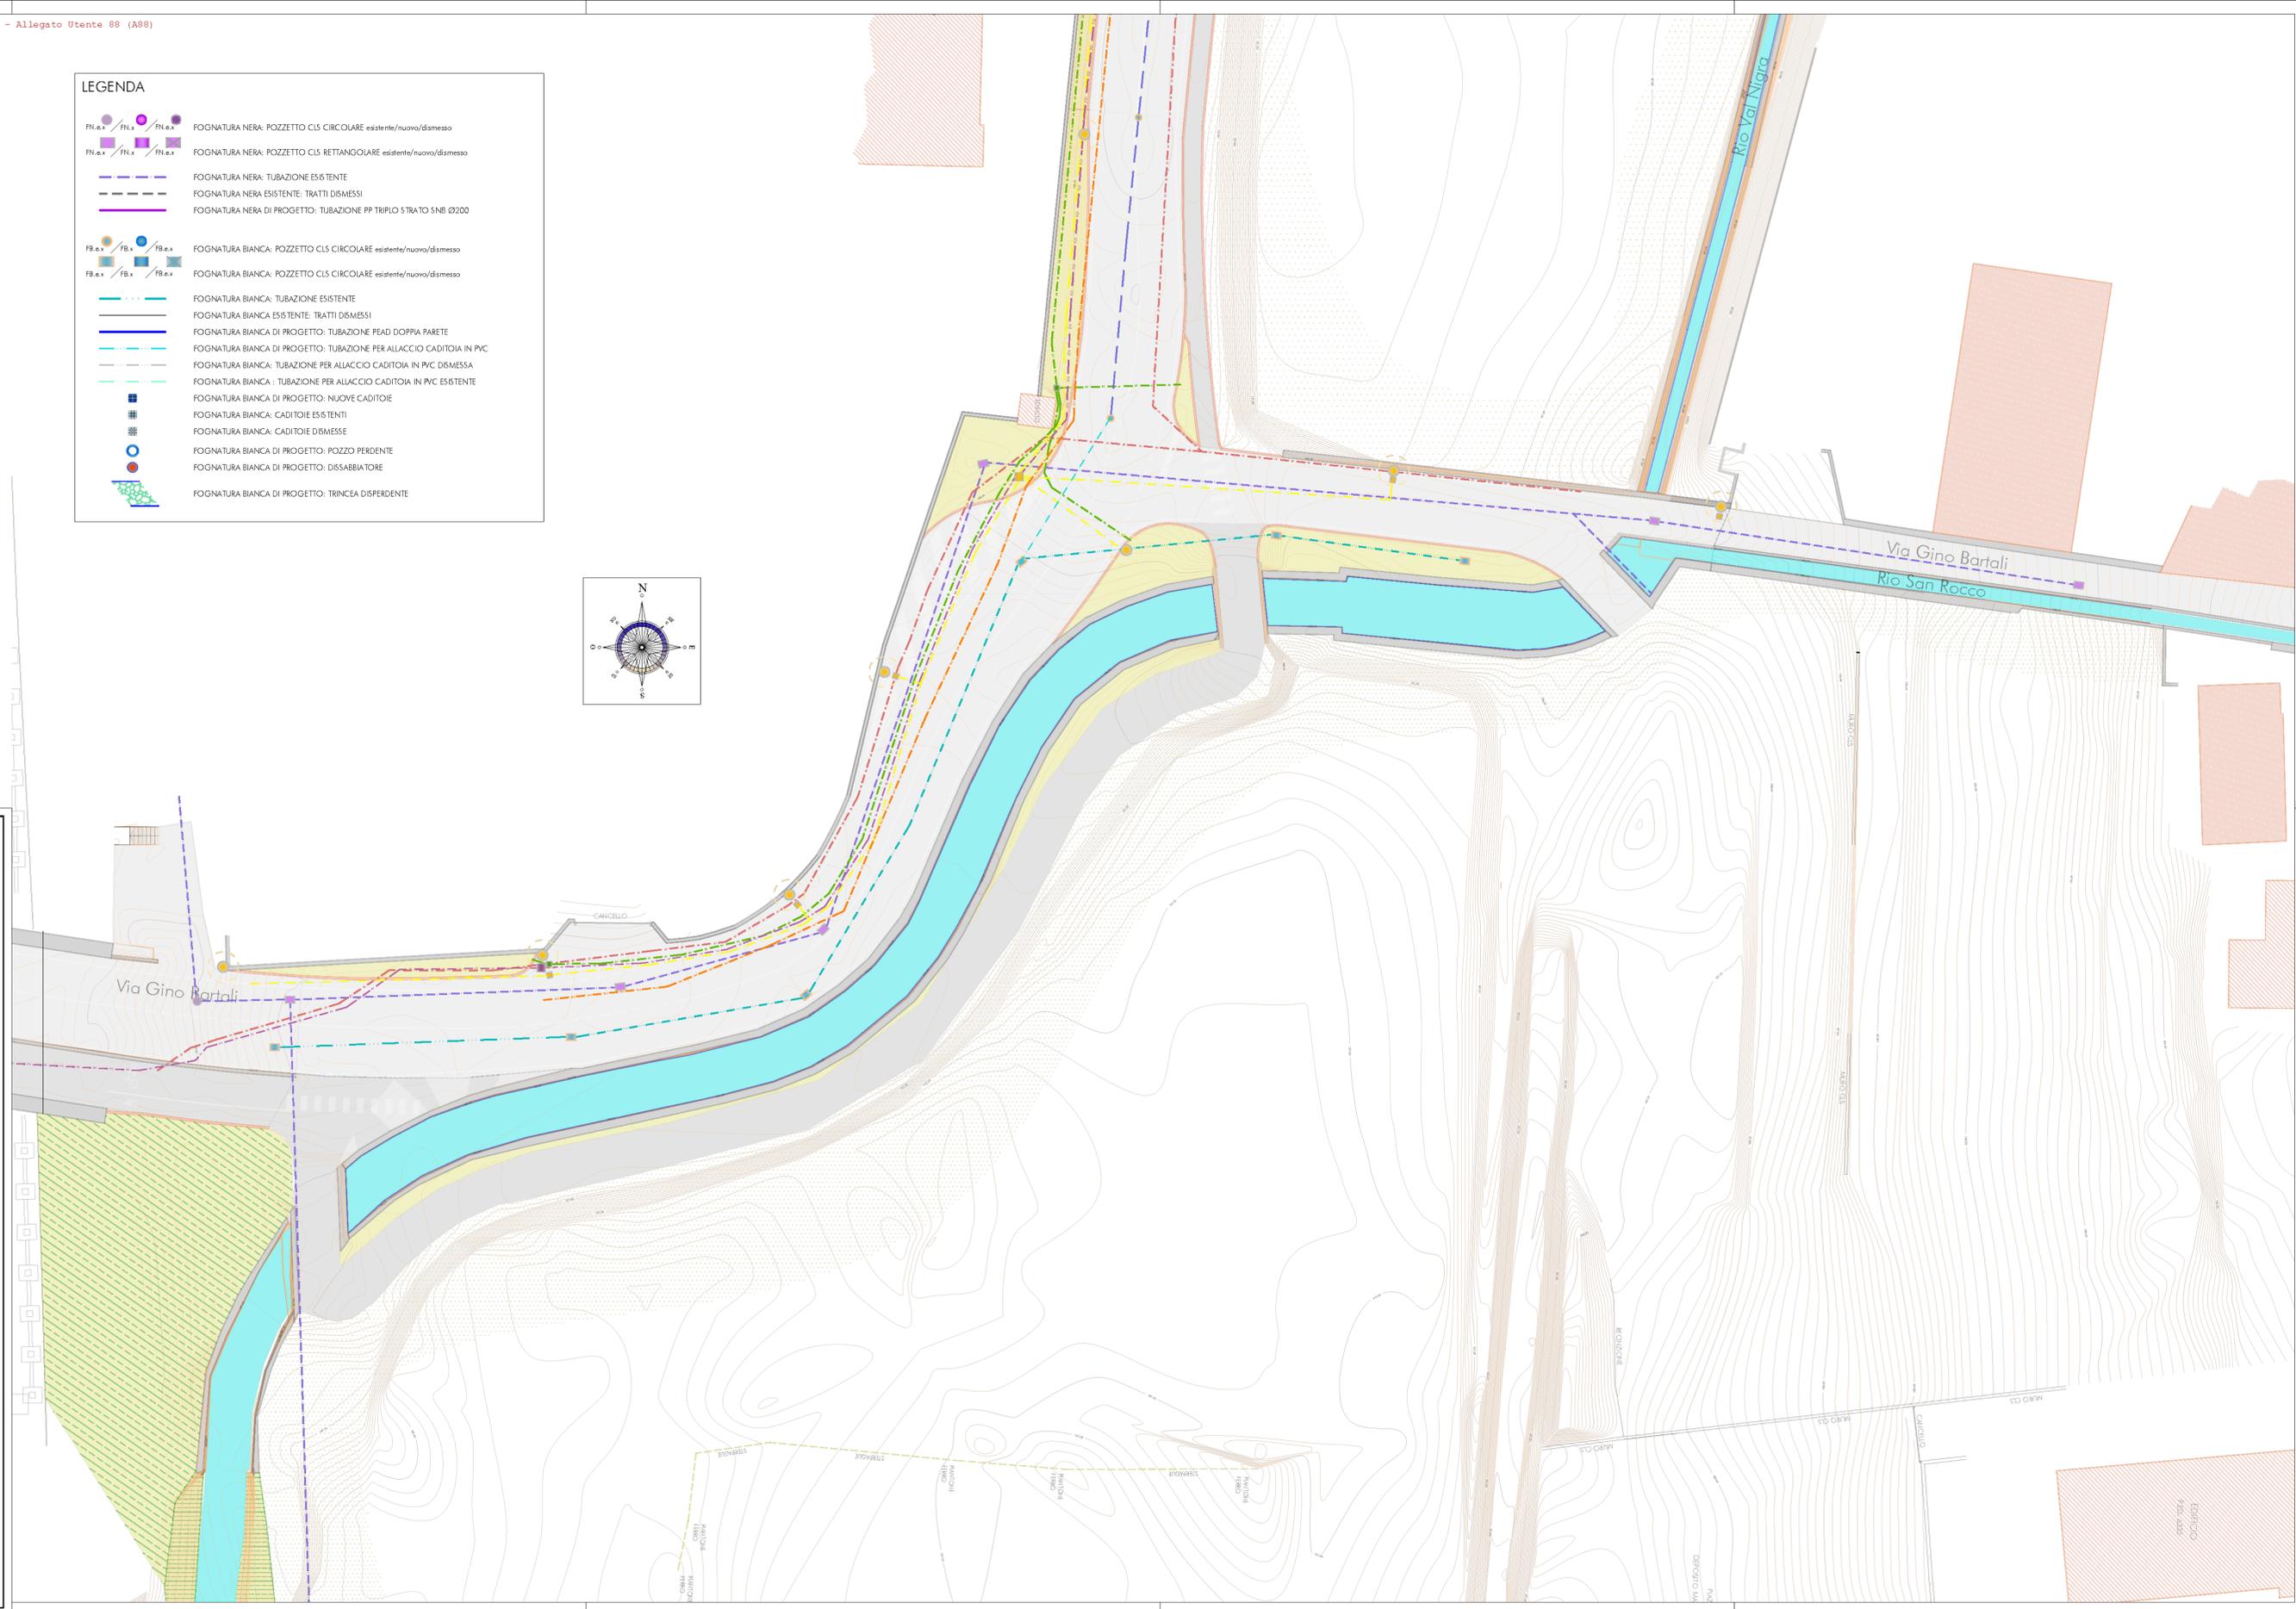
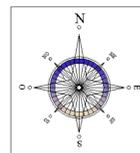


LEGENDA	
	FOGNATURA NERA: POZZETTO CLS CIRCOLARE esistente/nuovo/dismesso
	FOGNATURA NERA: POZZETTO CLS RETTANGOLARE esistente/nuovo/dismesso
	FOGNATURA NERA: TUBAZIONE ESISTENTE
	FOGNATURA NERA ESISTENTE: TRATTI DISMESSI
	FOGNATURA NERA DI PROGETTO: TUBAZIONE PP TRIPLO STRATO S/NB Ø200
	FOGNATURA BIANCA: POZZETTO CLS CIRCOLARE esistente/nuovo/dismesso
	FOGNATURA BIANCA: POZZETTO CLS CIRCOLARE esistente/nuovo/dismesso
	FOGNATURA BIANCA: TUBAZIONE ESISTENTE
	FOGNATURA BIANCA ESISTENTE: TRATTI DISMESSI
	FOGNATURA BIANCA DI PROGETTO: TUBAZIONE PEAD DOPPIA PARETE
	FOGNATURA BIANCA DI PROGETTO: TUBAZIONE PER ALLACCIO CADITOIA IN PVC
	FOGNATURA BIANCA: TUBAZIONE PER ALLACCIO CADITOIA IN PVC DISMESSA
	FOGNATURA BIANCA: TUBAZIONE PER ALLACCIO CADITOIA IN PVC ESISTENTE
	FOGNATURA BIANCA DI PROGETTO: NUOVE CADITOIE
	FOGNATURA BIANCA: CADITOIE ESISTENTI
	FOGNATURA BIANCA: CADITOIE DISMESSE
	FOGNATURA BIANCA DI PROGETTO: POZZO PERDENTE
	FOGNATURA BIANCA DI PROGETTO: DISABBIATORE
	FOGNATURA BIANCA DI PROGETTO: TRINCEA DISPERDENTE

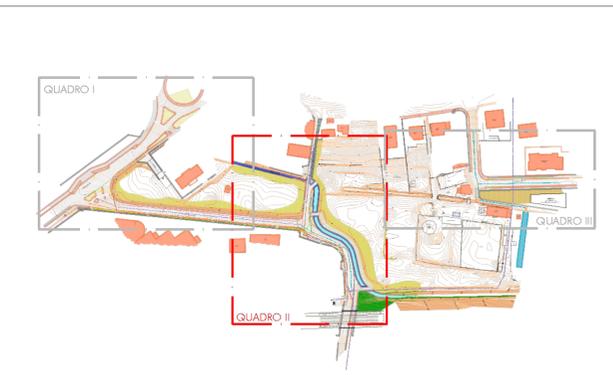

mauro facchini
a r c h i t e t t o

via S. Felice 42 Trento | www.maurofacchini.it
+39 0461 582613 | info@maurofacchini.it
architettura - urbanistica - paesaggio

IDENTIFICAZIONE LAVORO

COMUNE DI TRENTO - PROVINCIA DI TRENTO
PIANO DI LOTTIZZAZIONE C5 MADONNA BIANCA AMBITO B
P.F.F. 1167/1-2, 1170, 1171/2/3-5, 1512/4/5/6-7/12/13/16/17,
1514/2/3/4/6/7-8, 1515/1/3, 2508, 2751/2/3/6-7/8-9/10 e
P.Z. 5855-5856
C.C. TRENTO

CONTENUTO

PLANIMETRIA DEI SOTTOSERVIZI - QUADRO II
Stato di Fatto

SCALA 1:200

FASE **PROGETTO DEFINITIVO**

COMITTI

Vigolana s.r.l.
via degli Olivetani, 10172 - 38103 MERANO
pec > vigolana-irigapaci@vigolana-irigapaci.it
Dati Archivi: MAURO FACCHINI
022 sez. A - ARCHITETTURA

PROGETTISTA E COORDINATORE GENERALE

Studio Tecnico ing. Ruggero Andreatta
Via Rogazzi del '99, 17 - 38123 Trento (TN)
ruggero.andreatta@stetec.it - ruggero.andreatta@stetec.it

COLLABORATORI

ing. **Solovatore Bruni**

PERCORSO FILE

D:\Ergo\piani\Lottizzazione Madonna Bianca\Delibero\Info febbraio 2023\Sottoservizi e sistemi.dwg

STUDIO

ORDINE DEGLI INGEGNERI DELLA PROV. DI TRENTO
dott. ing. **ANDREATTA RUGGERO**
INSCRIZIONE ALBO N° 2809

TAVOLA N° **S01_Q2**

Il presente disegno è riservato ai propriari e non può essere riprodotto o utilizzato in alcun modo senza autorizzazione scritta.