


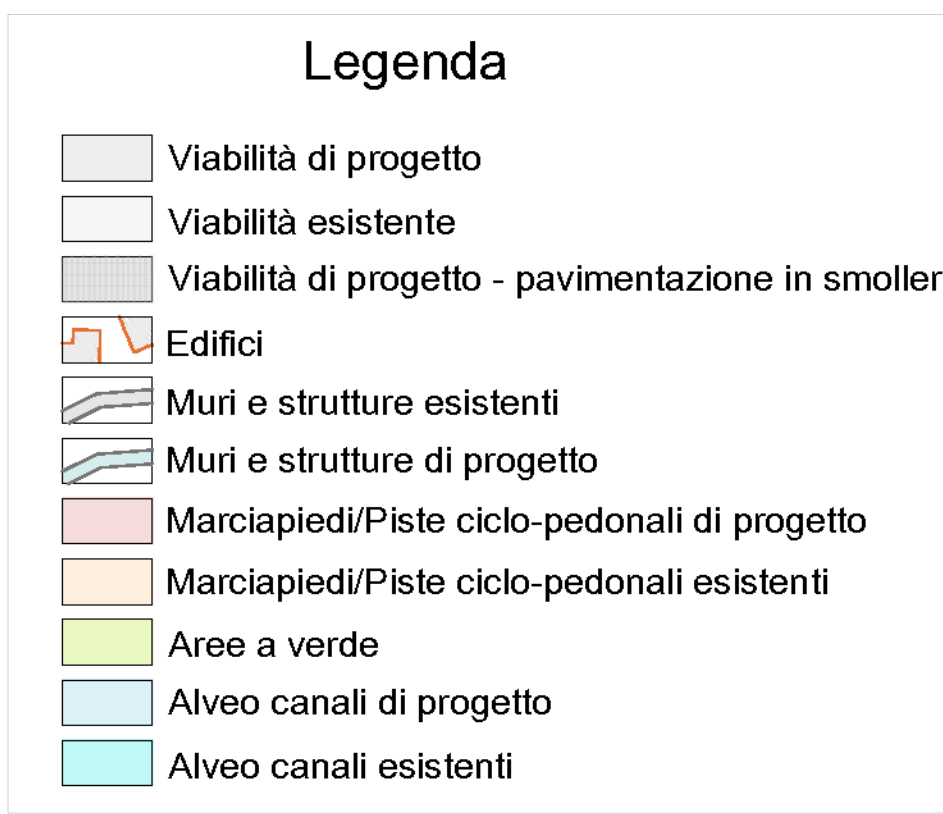
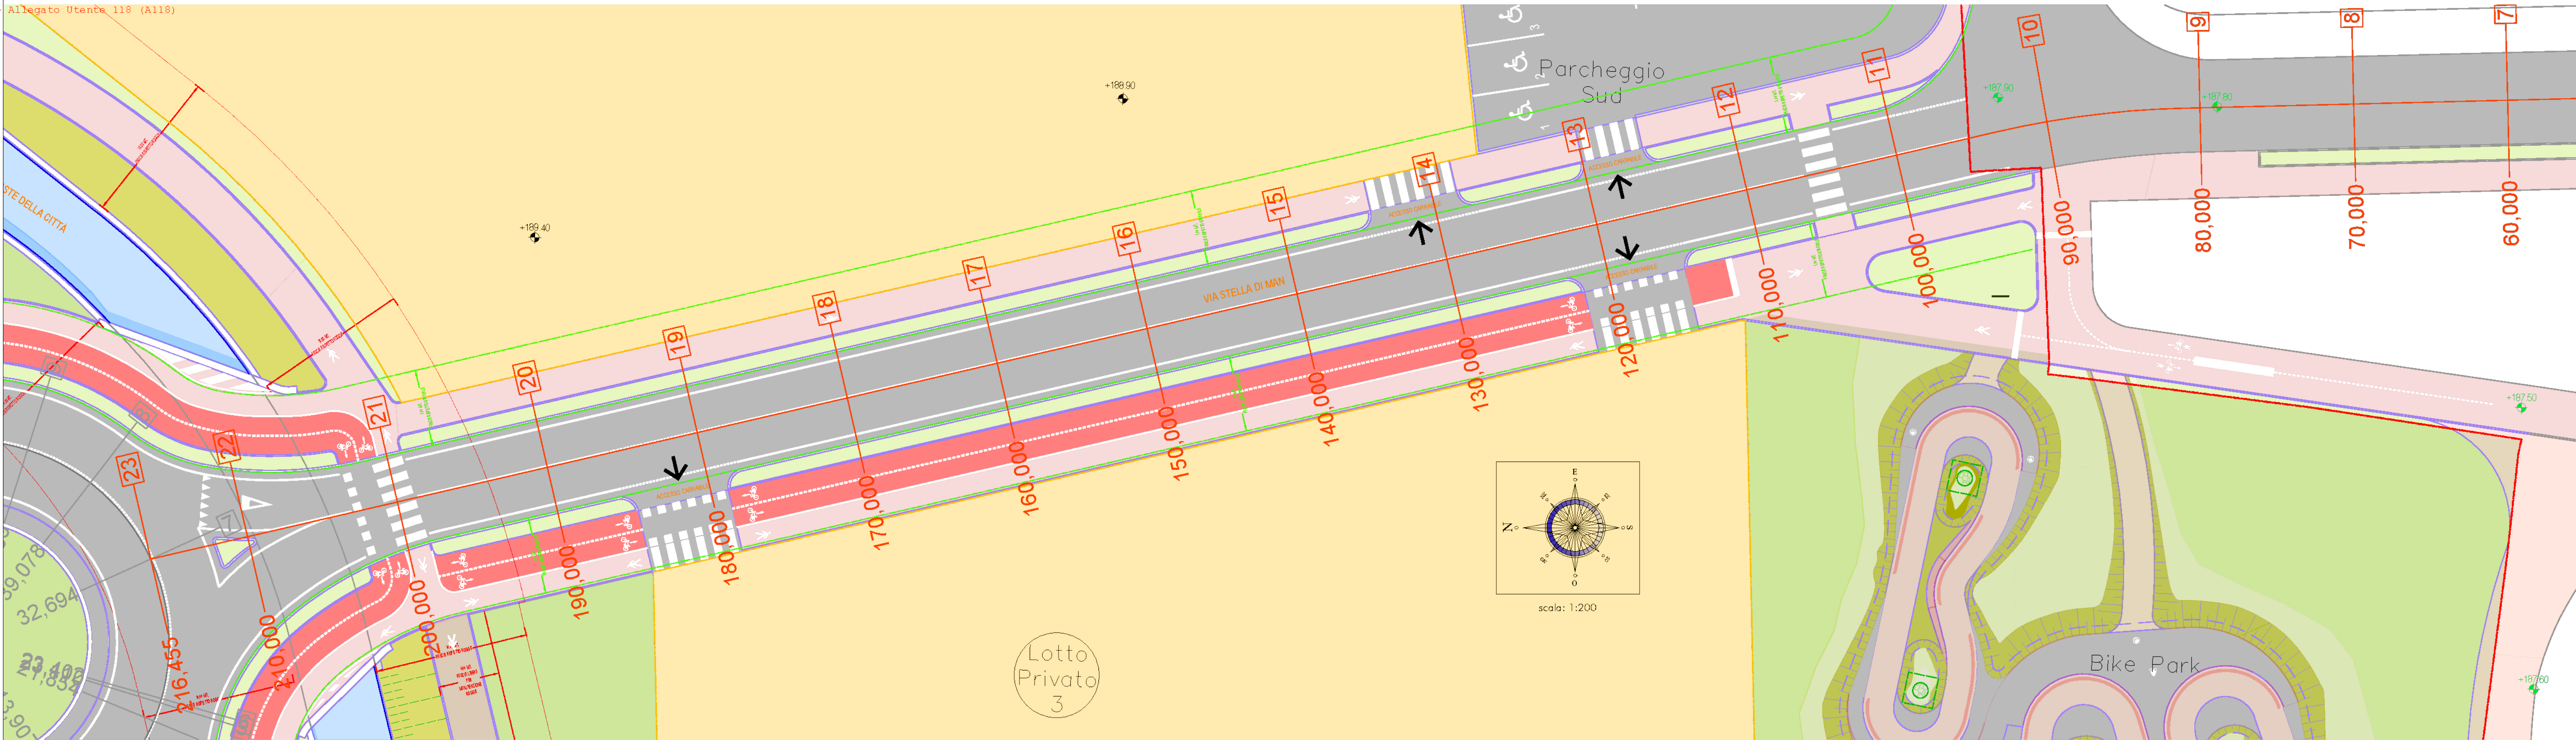


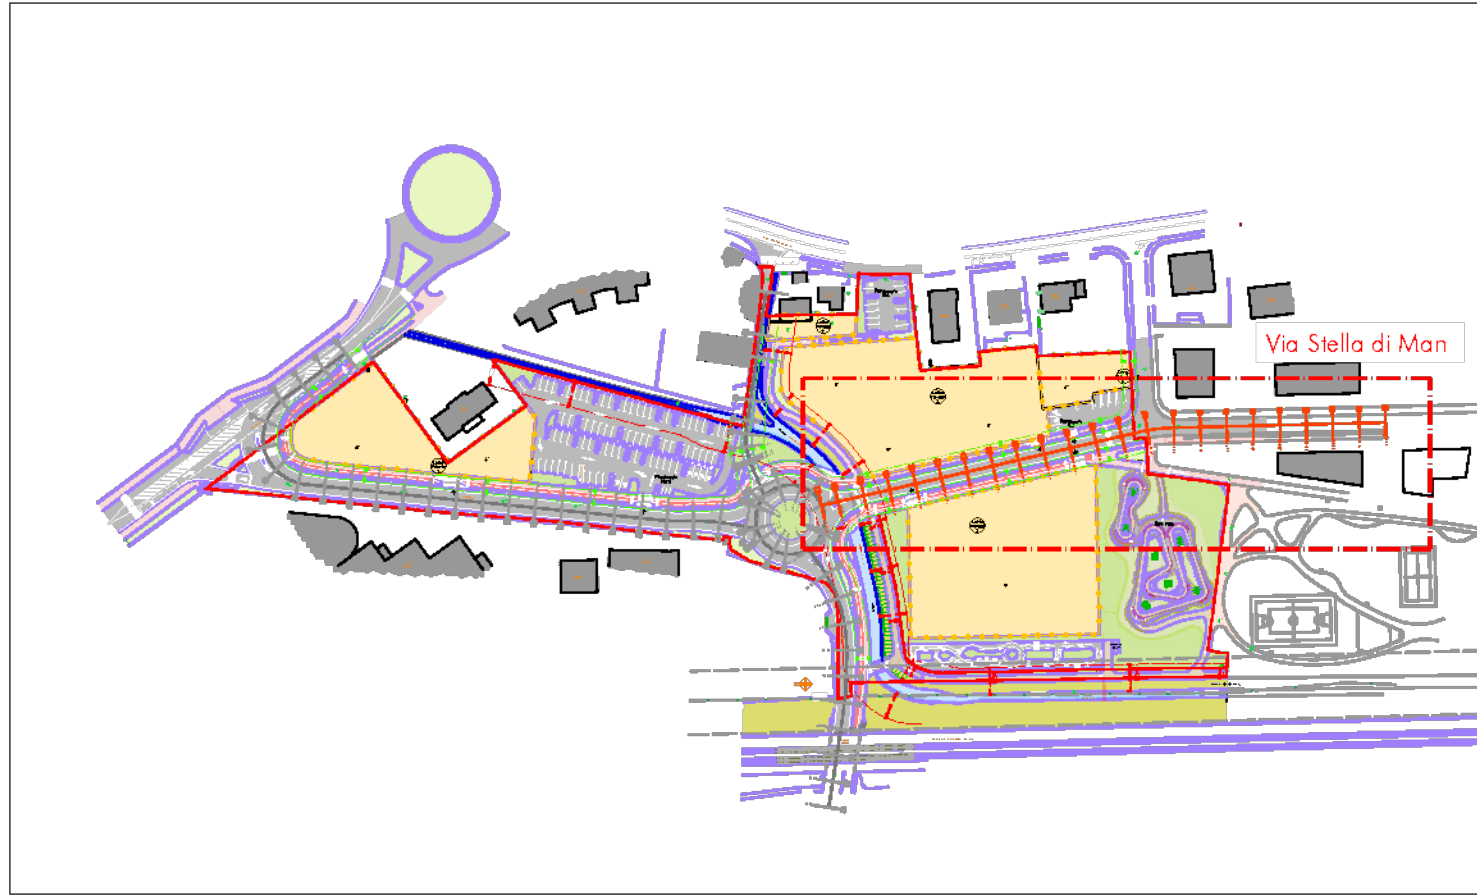



Particolare A1: pavimentazione stradale

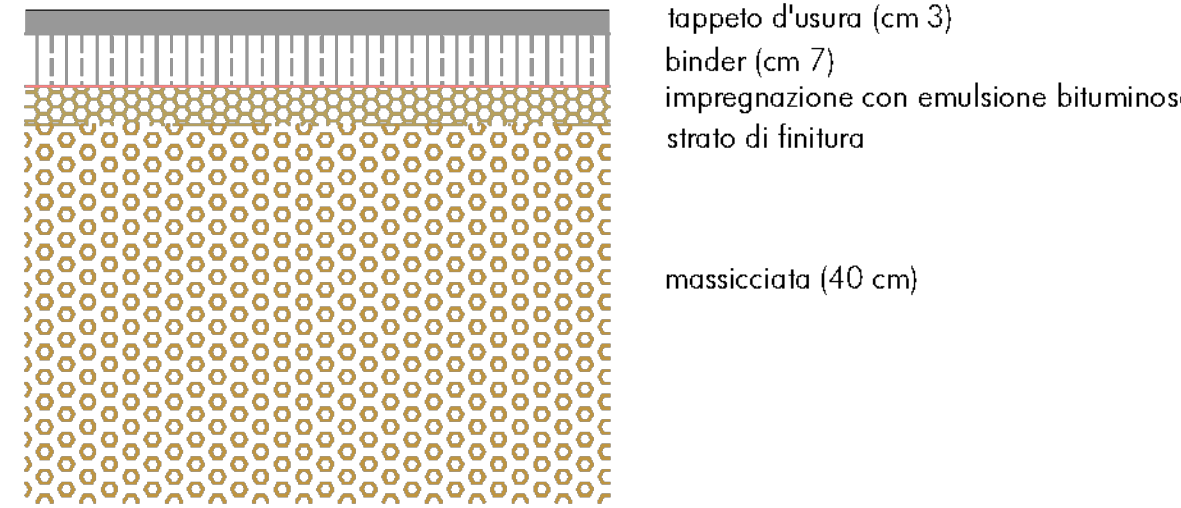


Particolare A2: pavimentazione marciapiede

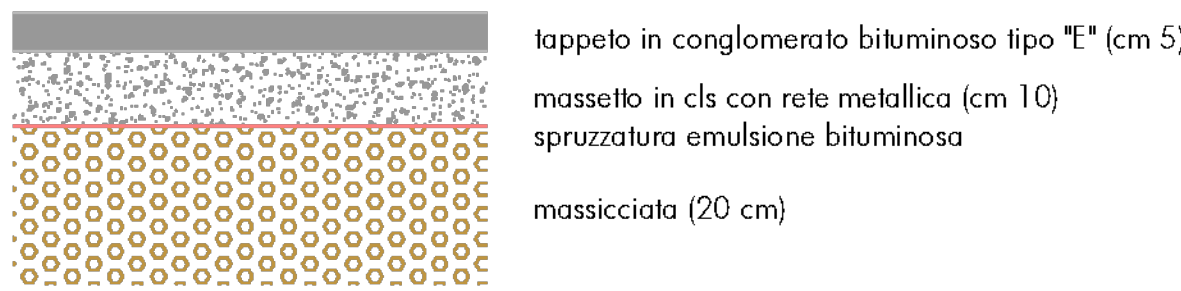

SEZIONE TIPO PIATTAFORMA STRADALE

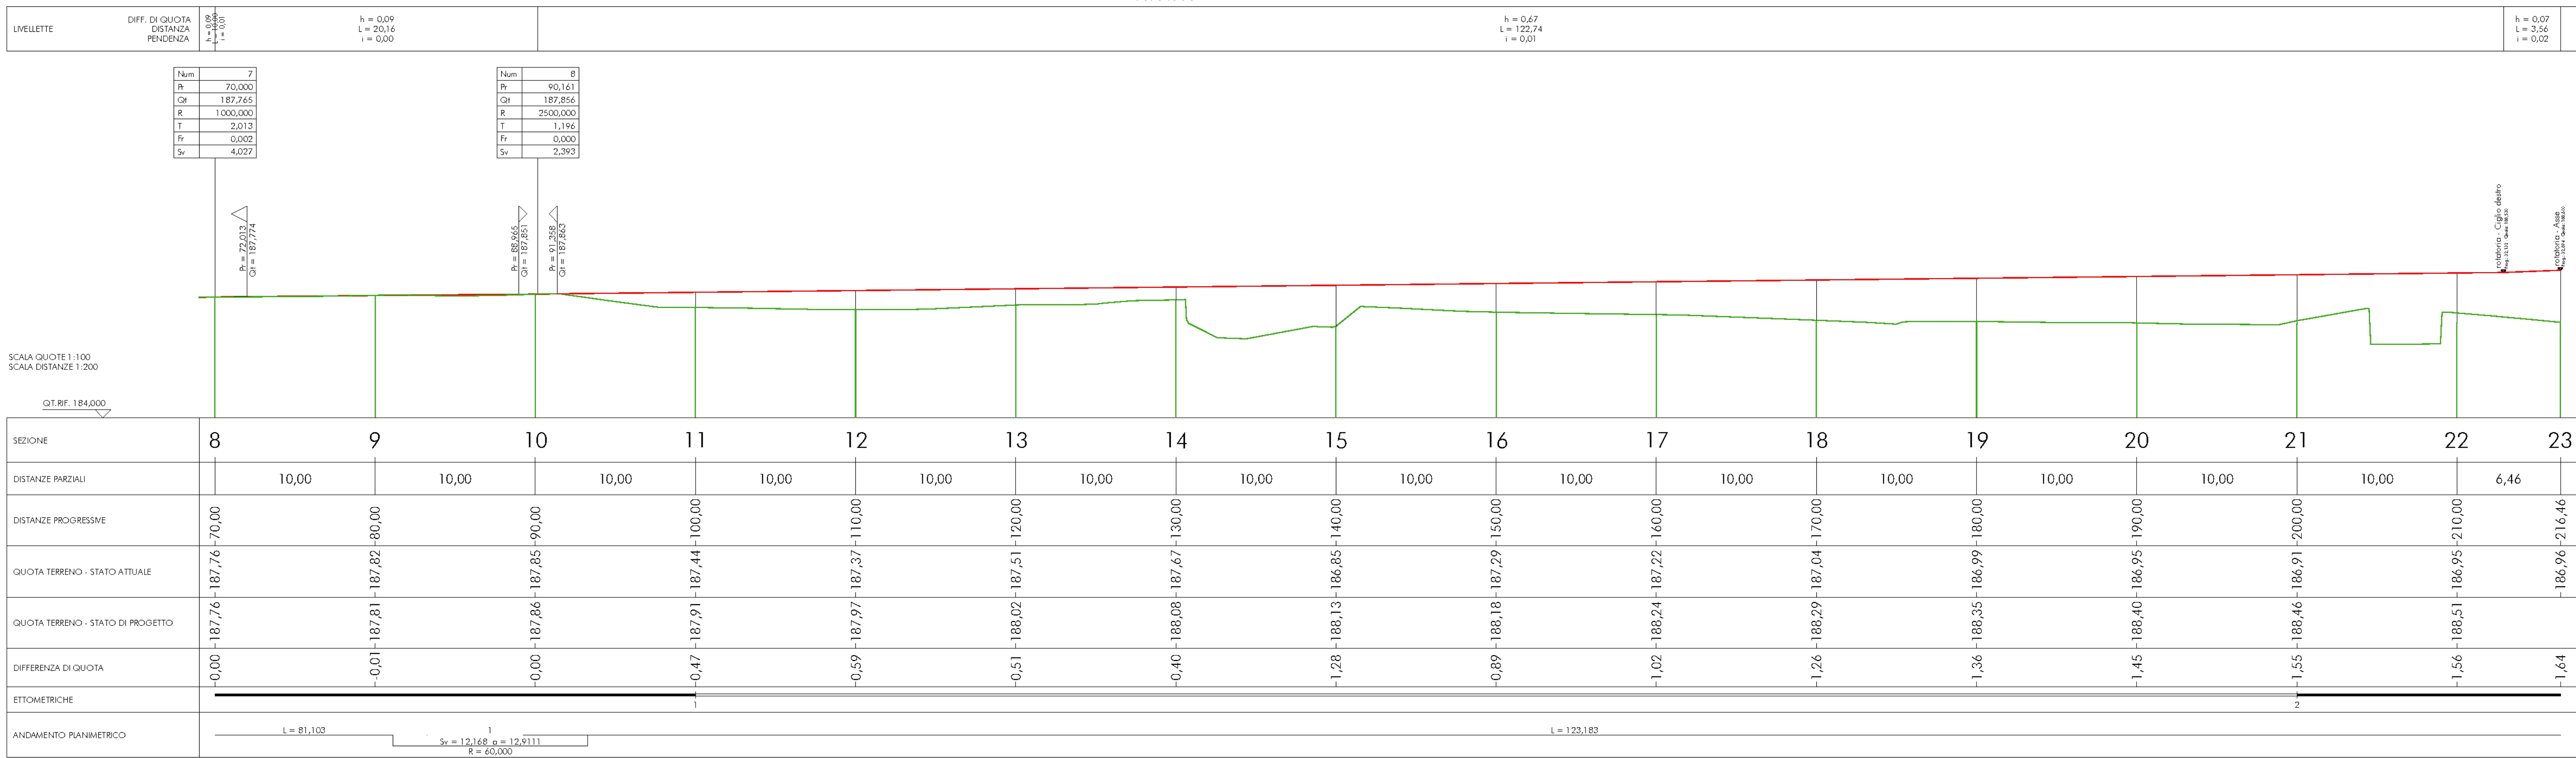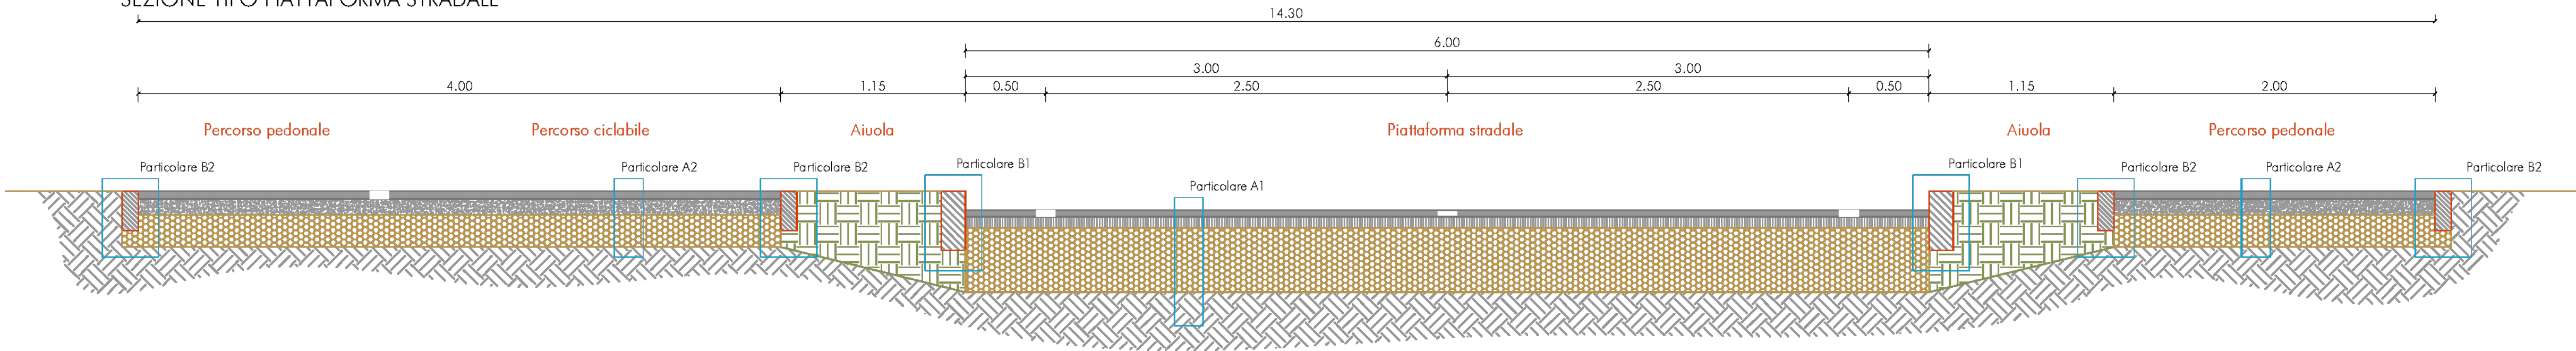

Particolare B1:
cordonata stradale

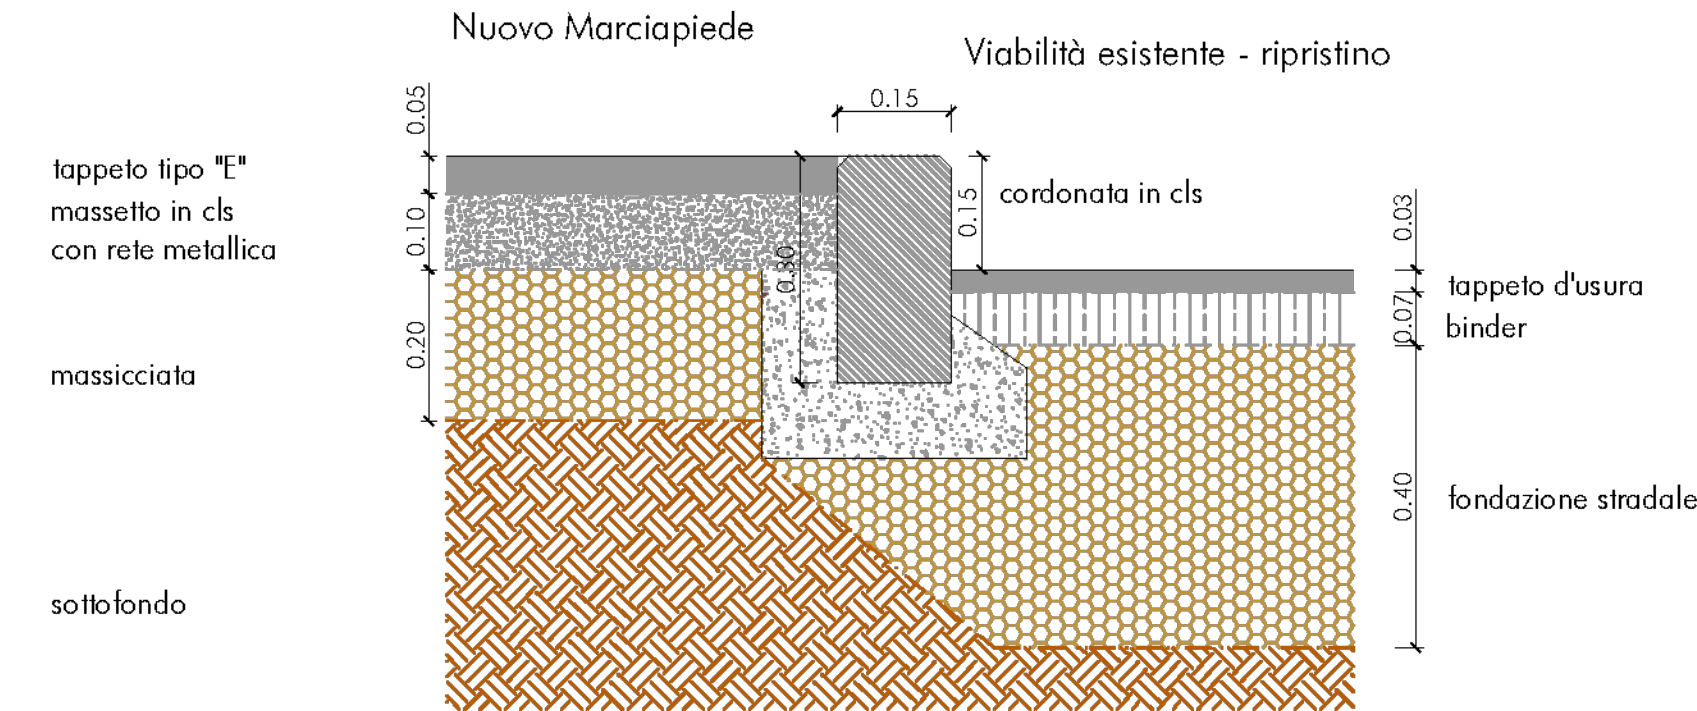

Particolare B2:
cordolo di separazione asfalto-terreno

