

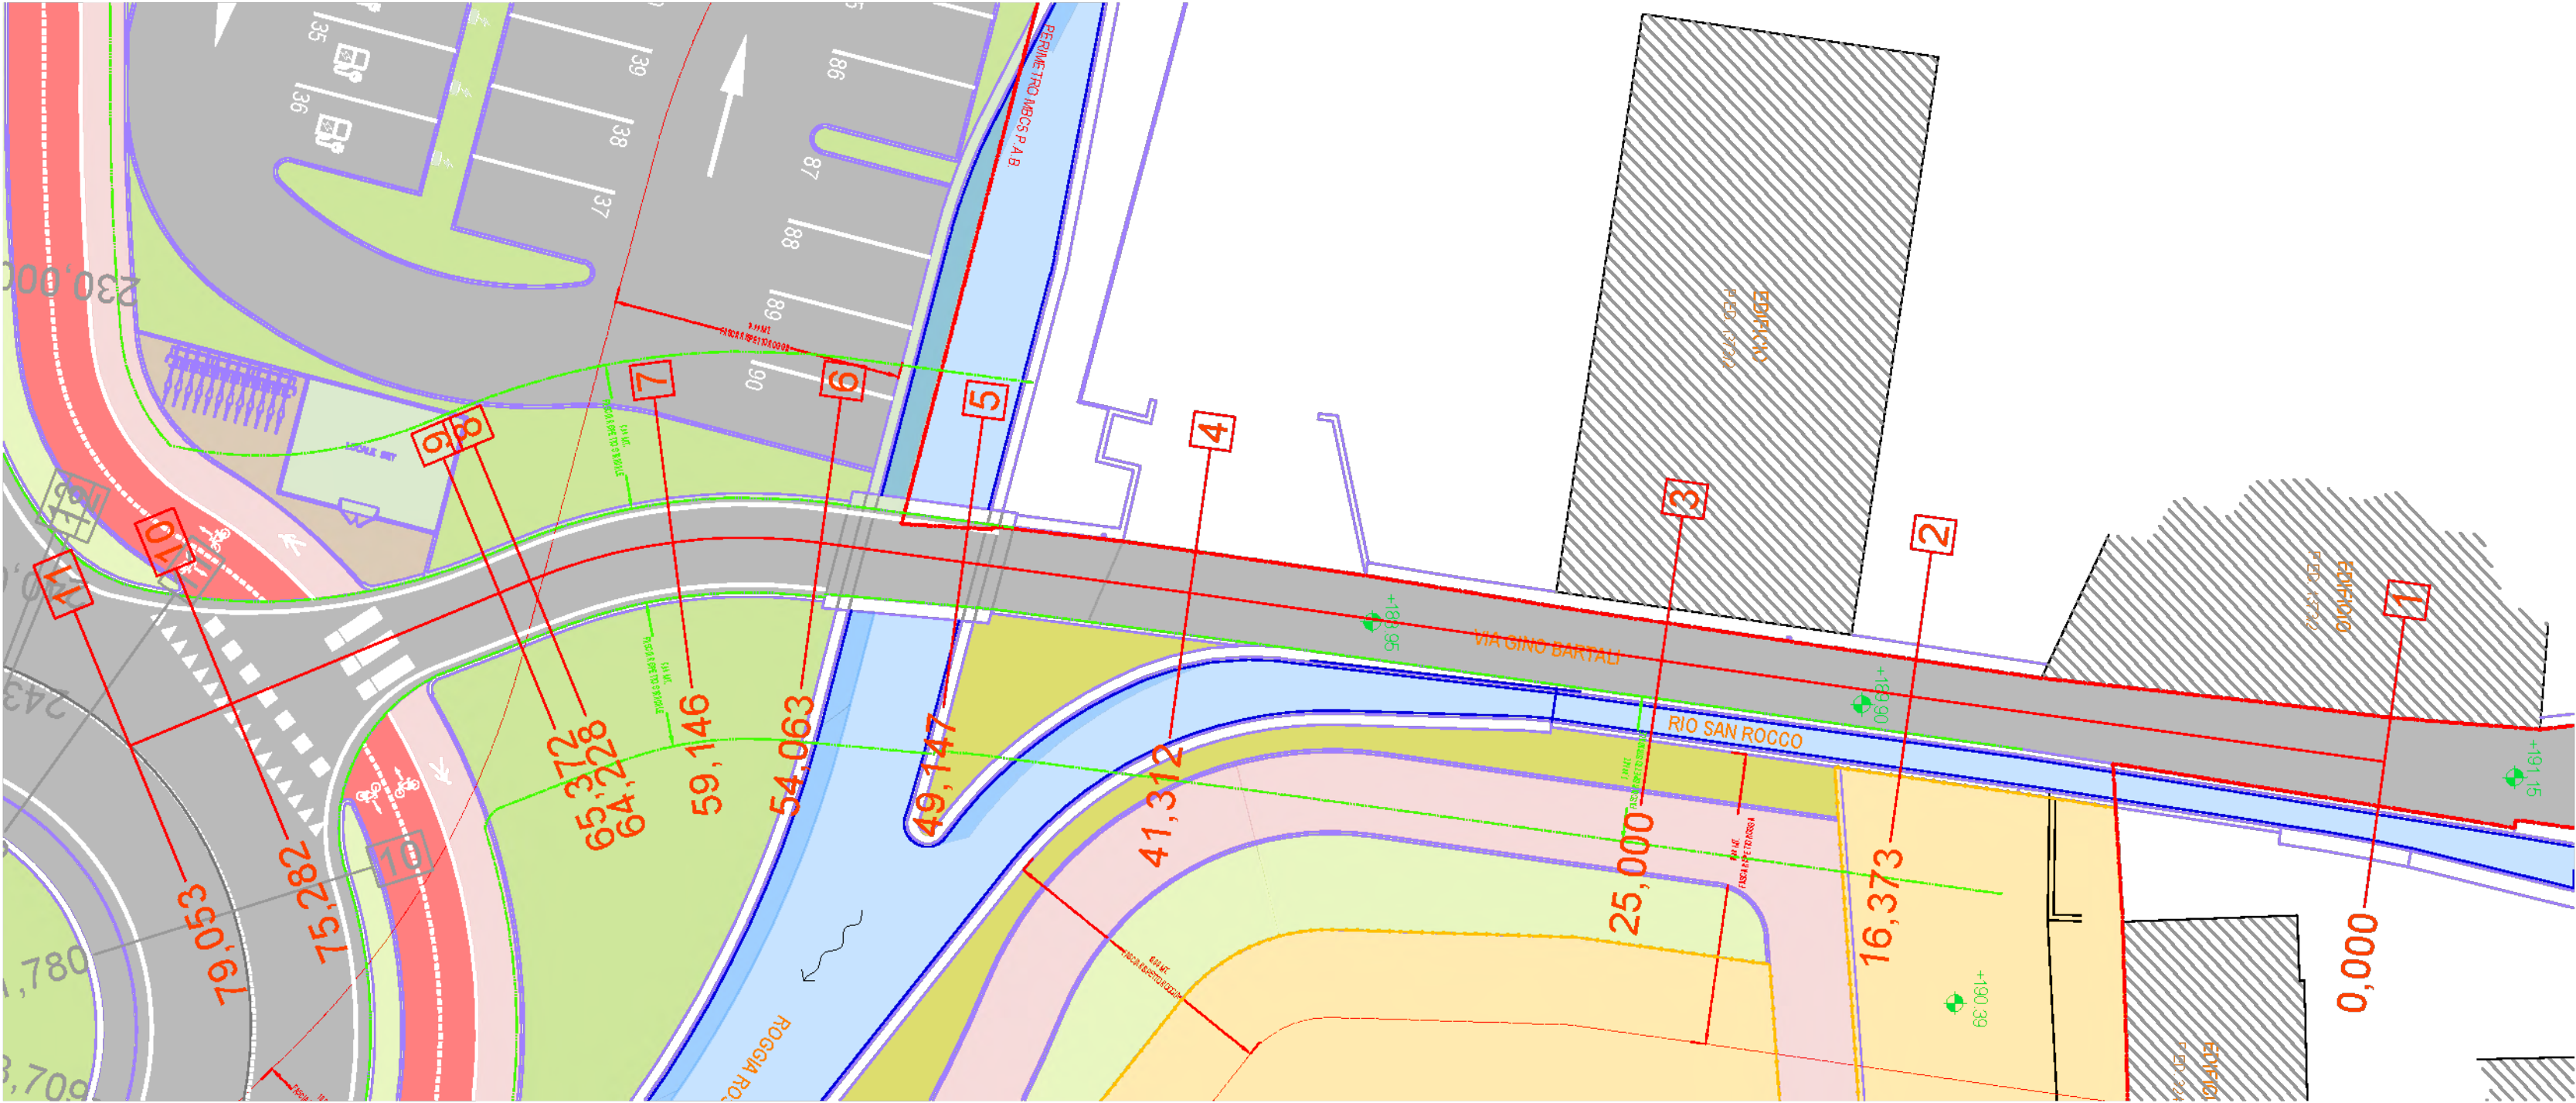



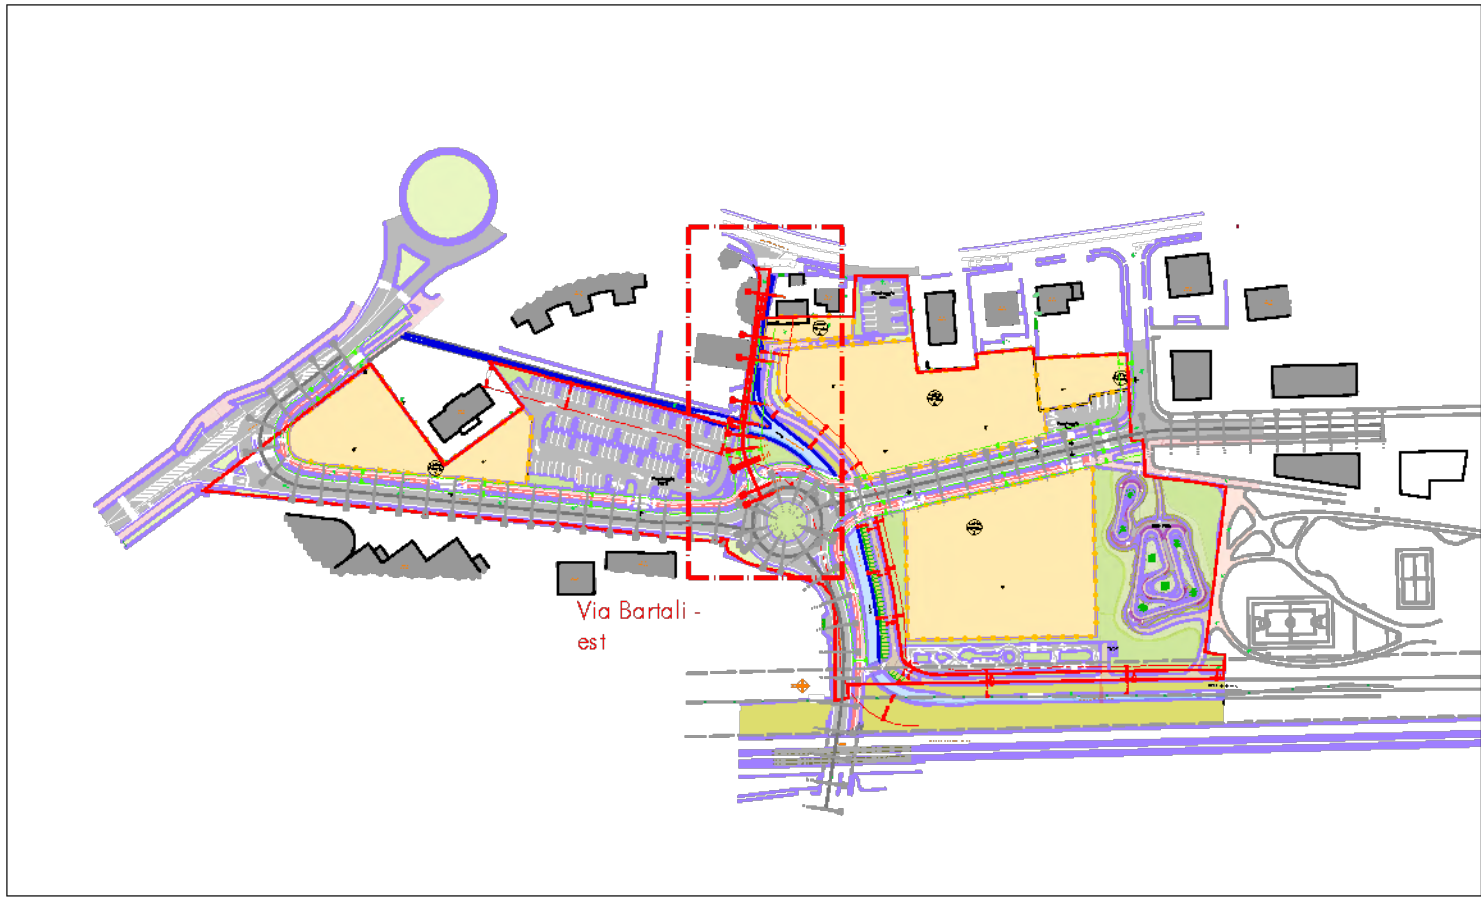


- Legenda**
- Viabilità di progetto
 - Viabilità esistente
 - Viabilità di progetto - pavimentazione in smolleri
 - Edifici
 - Muri e strutture esistenti
 - Muri e strutture di progetto
 - Marciapiedi/Piste ciclo-pedonali di progetto
 - Marciapiedi/Piste ciclo-pedonali esistenti
 - Aree a verde
 - Alveo canali di progetto
 - Alveo canali esistenti


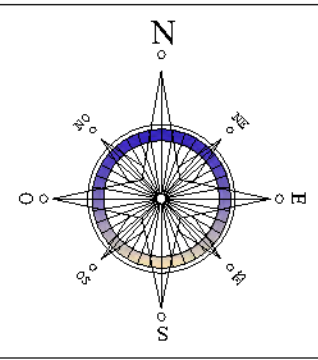


Particolare B1:
cordonata stradale

SEZIONE TIPO PIATTAFORMA STRADALE

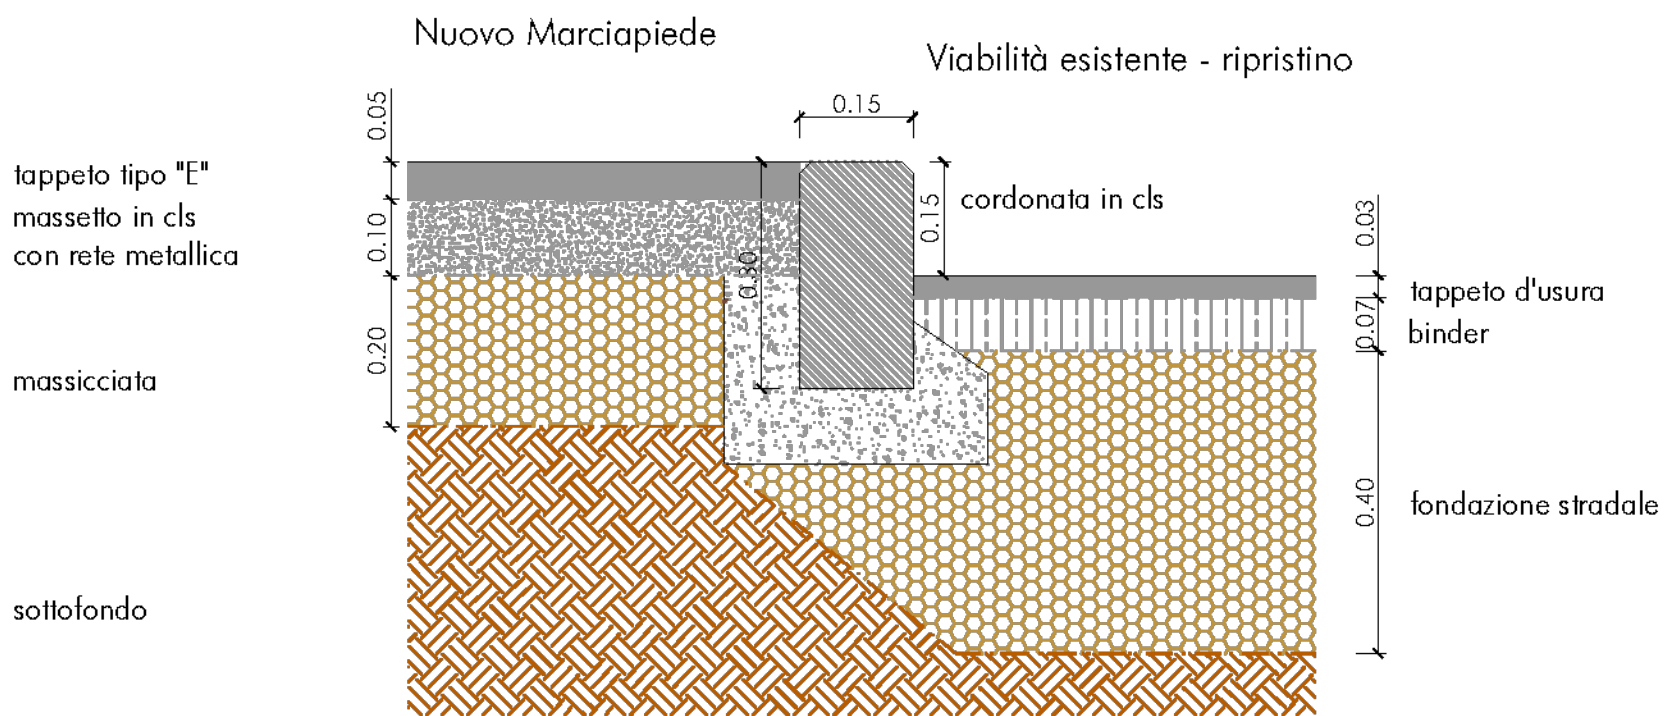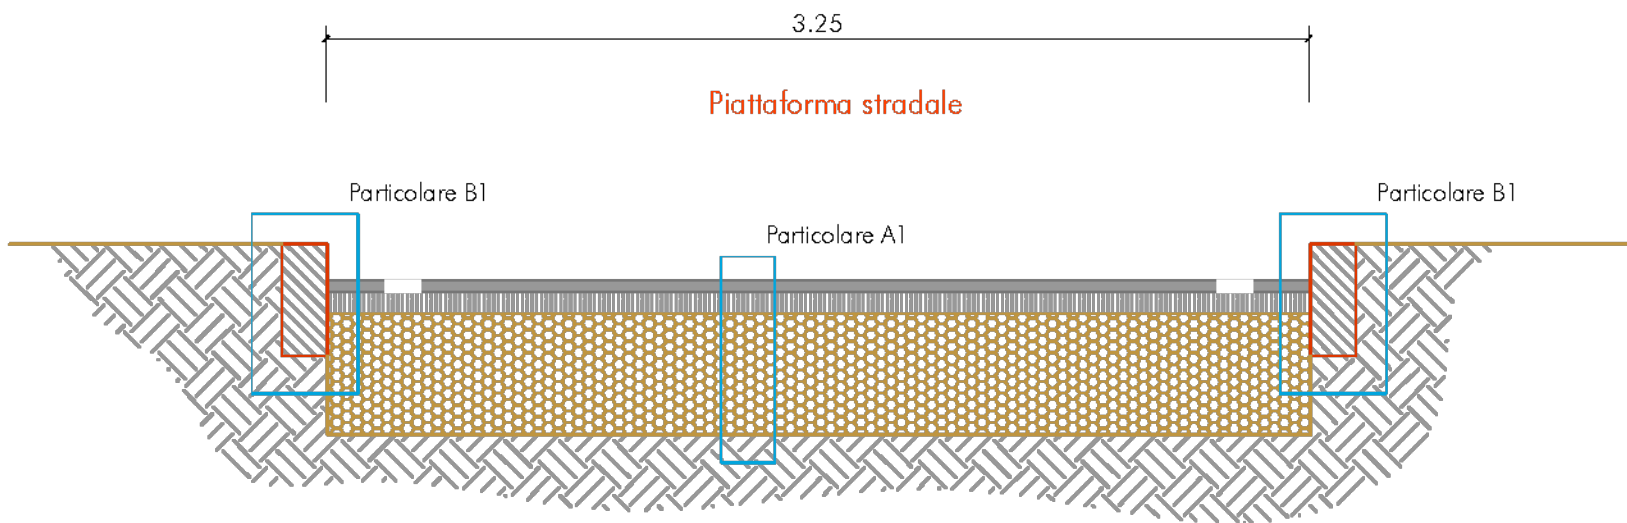

Particolare A1: pavimentazione stradale

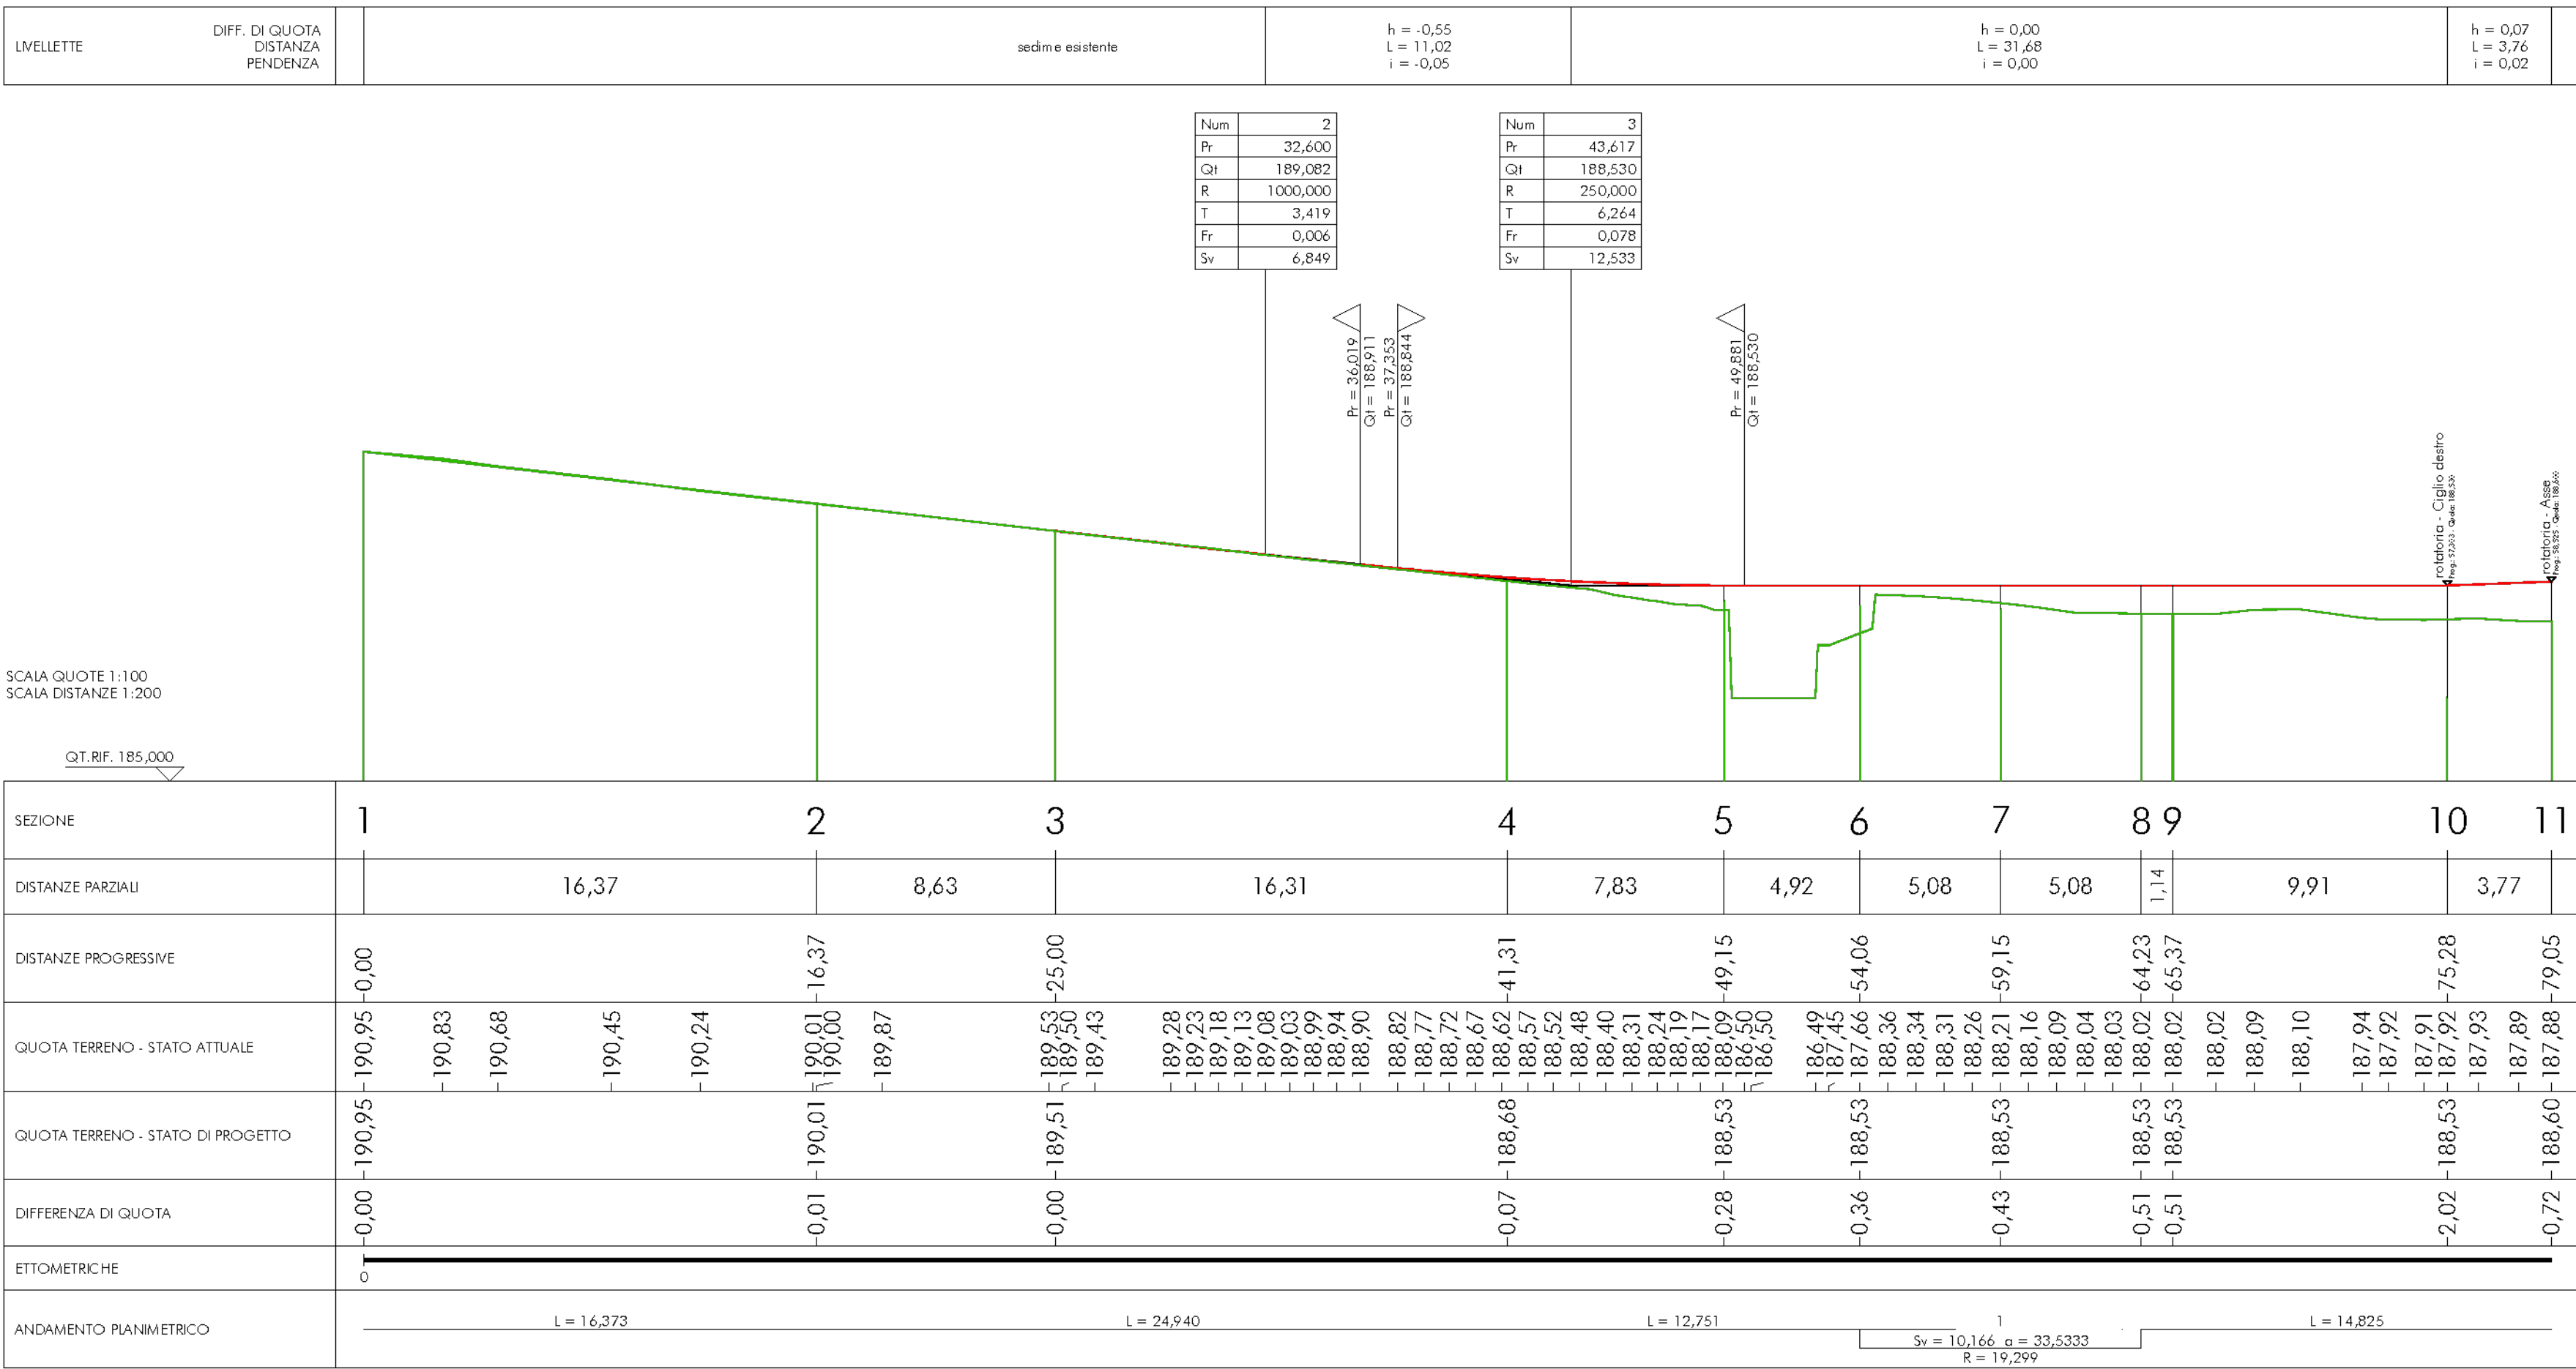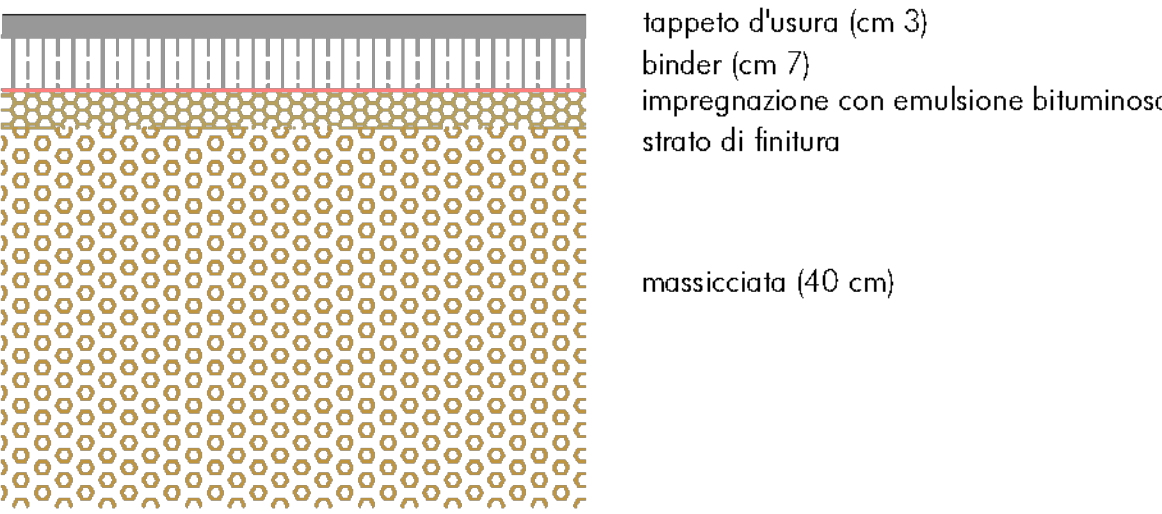

mauro facchini
architetto

Via Bartali 42 - Trento
tel. 0461 365613
mauro.facchini@maurofacchini.it

urbanistica - paesaggio

COMUNE DI TRENTO - PROVINCIA DI TRENTO

PIANO DI LOTTIZZAZIONE C5 MADONNA BIANCA AMBITO B

PP.FF. 1167/1-2, 1170, 1171/2-3-5, 1512/4-5-6-7-12/13-14-17,
1514/2-3-4-6-7-8, 1515/1-3, 2508, 2751/2-3-6-7-8-9-10 e
P.E.D. 5855, 5856
C.C. TRENTO

CONTENUTO

PLANIMETRIA, PARTICOLARI E SEZIONI TIPO VIA GINO BARTALI - LATO EST

Stato di progetto

SCALA

1:250

FASE

PROGETTO DEFINITIVO

COMMITTEI

Vigilano s.r.l.
Via degli Olivetani, 30/A - 20123 MILANO
pic > vigilano-origipacit
p. via Vigliani
teleg. rappresentante
sig. Silvio Piletta
c.f. [REDACTED]

PROGETTISTA E COORDINATORE GENERALE

Ordine degli Architetti
Prestazioni Professionali e Consulenze
della Provincia di Trento

Dott. Arch. MAURO FACCHINI
832 sez. A - ARCHITETTURA

COLLABORATORI

ing. Salvatore Bruni

PERCORSO FILE

F:\OneDrive - Studio Tecnico Andreatta\Lavori\Lottizzazione Madonna Bianca\Definitivo\lavori Novembre 2022\Particolari e Sezioni tipo.dwg

STUDIO

Studio Tecnico ing. Ruggero Andreatta
Via Ragazzi del '99, 17 - 38123 Trento (TN)
ruggero.andreatta@tecparc.it - ruggero.andreatta@tepec.eu

ORDINE DEGLI INGEGNERI
DELLA PROV. DI TRENTO

dott. ing. ANDREATTA RUGGERO
ISCRIZIONE ALBO N° 2809

TAVOLA N.

V04_Q2

A termini di legge si riserva la proprietà di questo disegno con divieto di riprodurlo o renderlo con qualunque nato o terzi senza autorizzazione scritta