
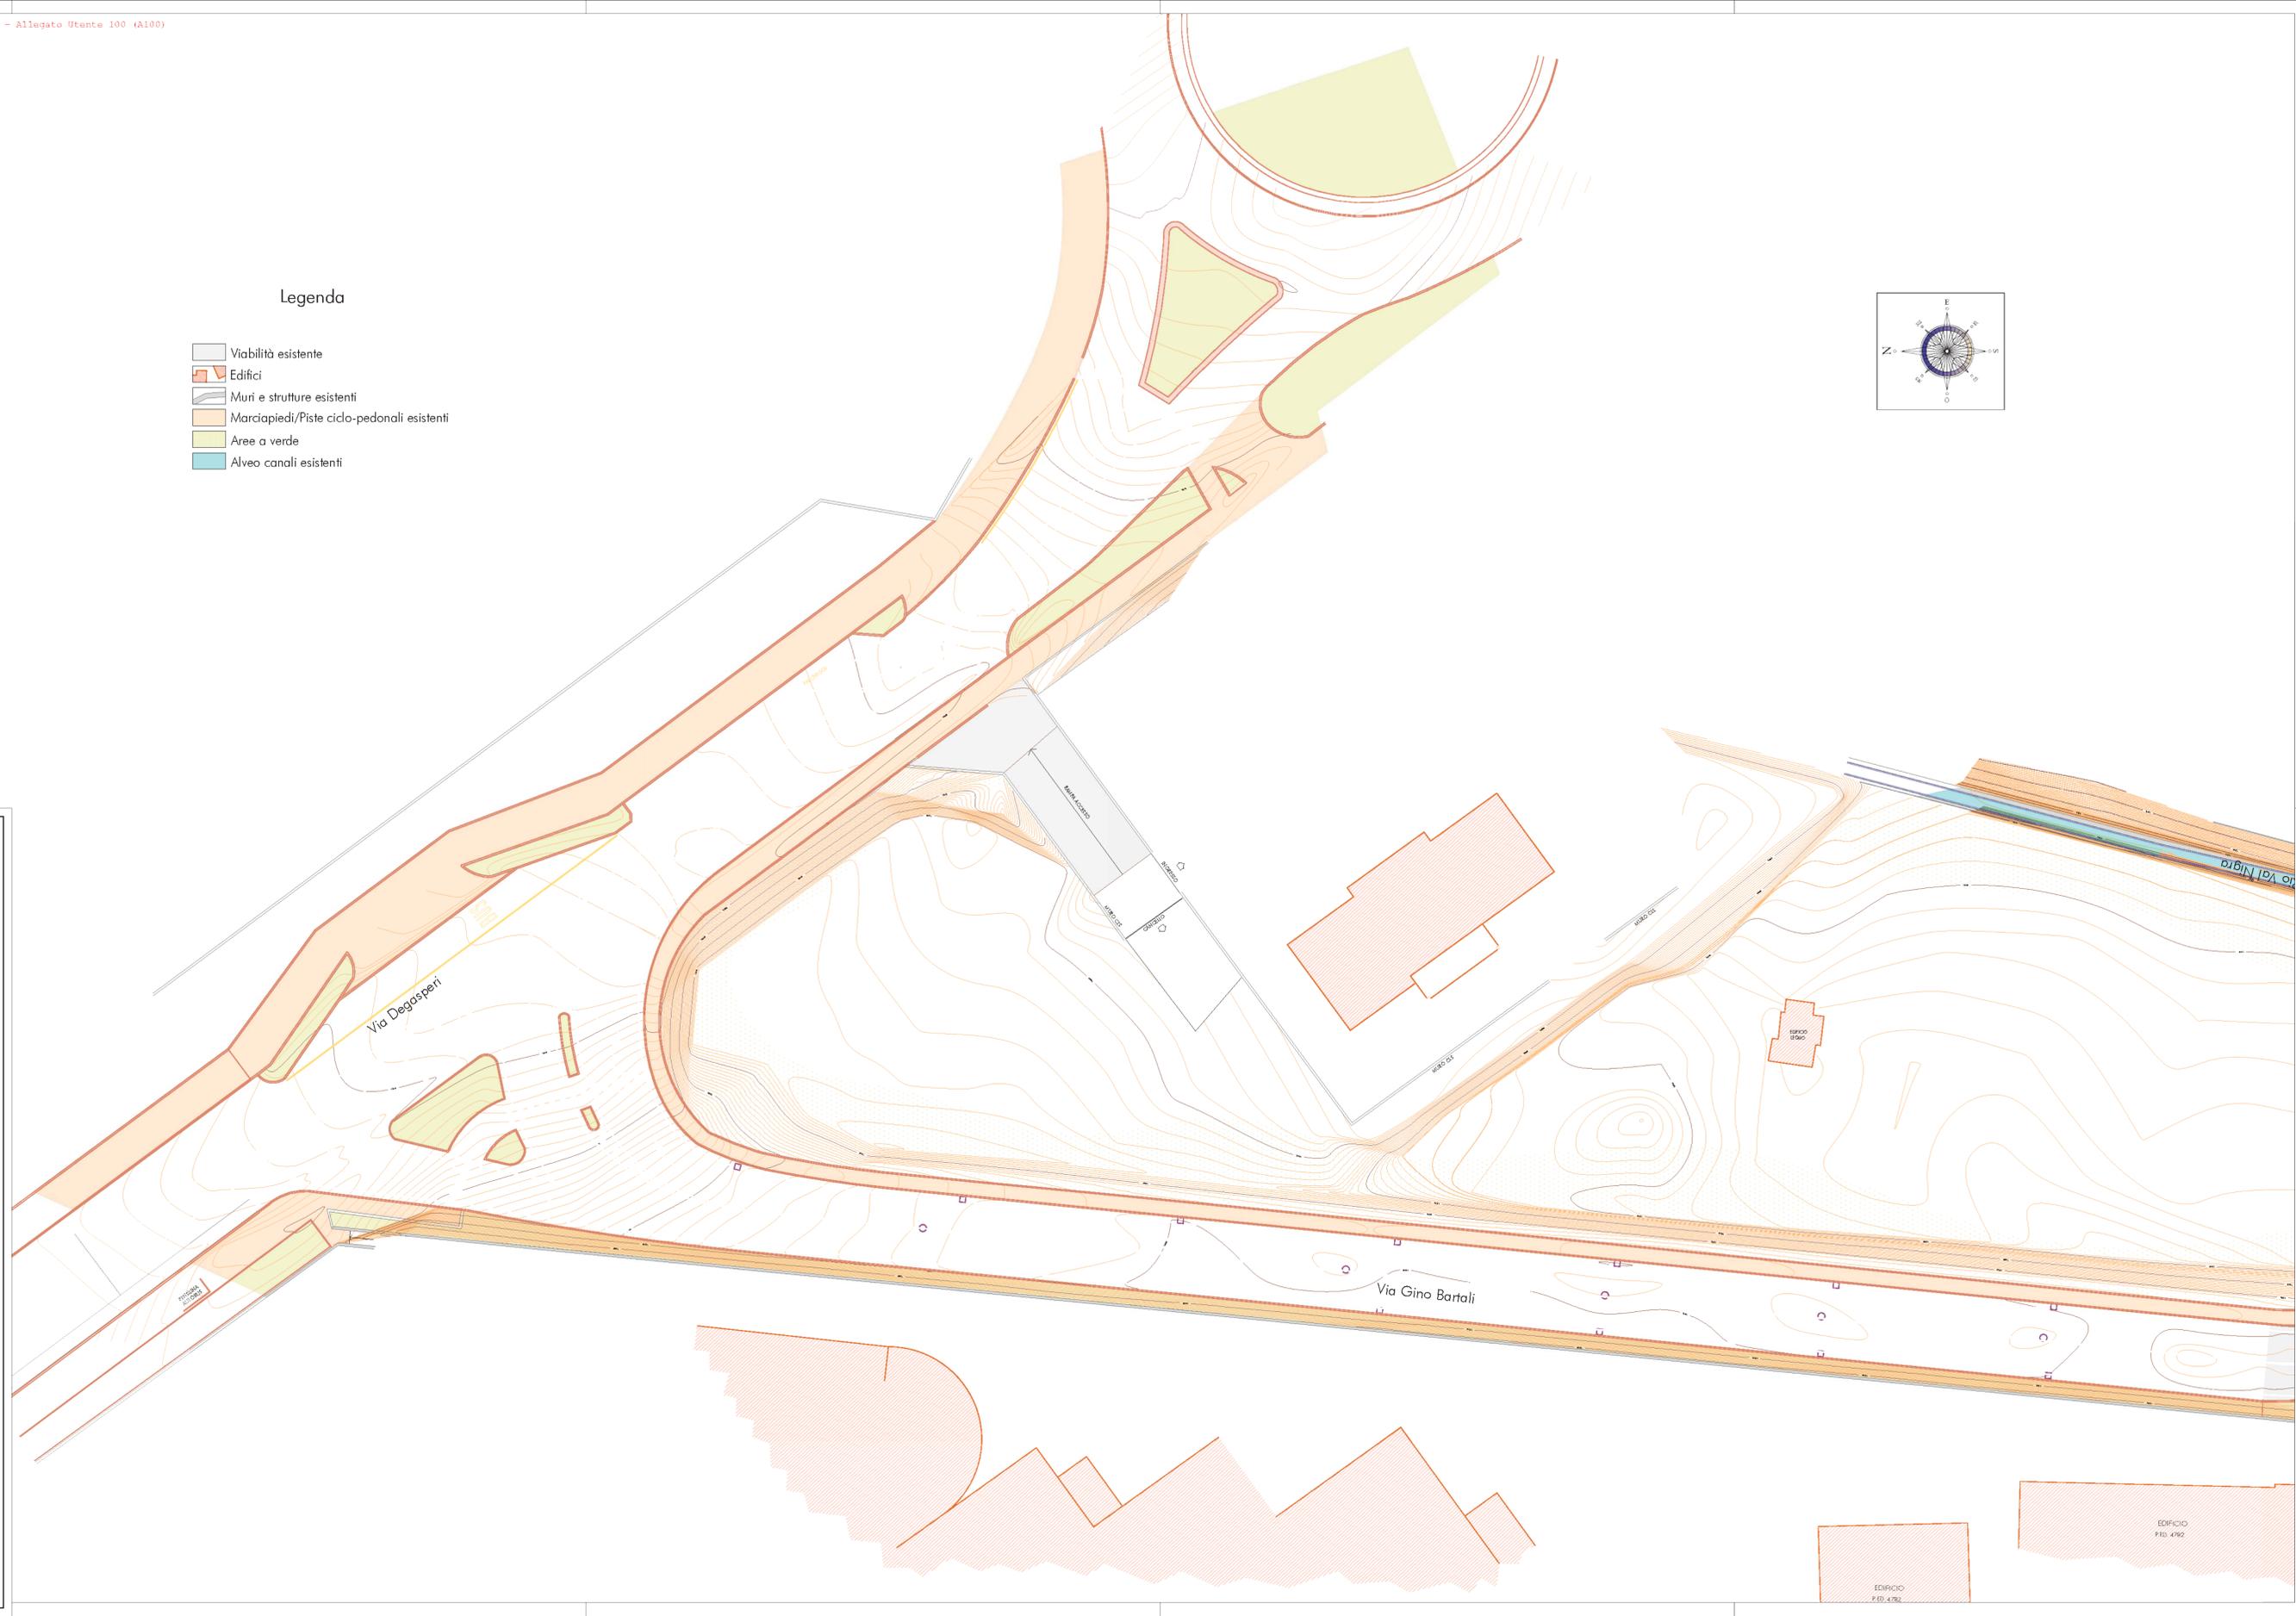


Legenda

- Viabilità esistente
- Edifici
- Muri e strutture esistenti
- Marciapiedi/Piste ciclo-pedonali esistenti
- Aree a verde
- Alveo canali esistenti

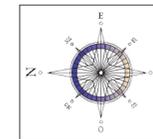

mauro facchini
ARCHITETTO

via barbadoro 42 Trento
+39 0461 582613
maurofacchini.it

www.maurofacchini.it
maurofacchini@maurofacchini.it
maurofacchini@maurofacchini.it

IDENTIFICAZIONE LAVORO

COMUNE DI TRENTO - PROVINCIA DI TRENTO
PIANO DI LOTTIZZAZIONE C5 MADONNA BIANCA AMBITO B

PR.FE. 1167/1-2, 1170, 1171/2/3-5, 1512/4-5-16-17/12-13-16-17,
1514/2/3-4-16-17-26, 1515/1/3, 2508, 2751/2/3-16-17-26-28-10 e
17ED 5555-5556
C.C. TRENTO

CONTENUTO

PLANIMETRIA QUADRO I
Stato di fatto

SCALA 1:250

FASE **PROGETTO DEFINITIVO**

COMITENTI

Vigolana s.r.l.
via degli Olivetani, 101 - 38100 TRENTO
part. e vigilanza artigiana
di via industriale
sig. Sime Pasetta
cif. 01000000000

PROGETTISTA E COORDINATORE GENERALE

Ordine degli Ingegneri e Conservatori
della Provincia di Trento
Isit. iscritto:
MAURO FACCHINI
802 sez. A - ARCHITETTURA

COLLABORATORI

ing. **Salvatore Brunì**

PERCORSO FASE

F1(On)line - Studio Tecnico Andreatta_Lavori di Lottizzazione Madonna Bianca (Dintorni) (Area 2023) Piano di lotto (sig)

STUDIO

Studio Tecnico ing. Ruggiero Andreatta
Via Ragazzi del '99, 17 - 38123 Trento (TN)
ruggiero.andreatta@stetec.it - ruggiero.andreatta@stetec.it

**ORDINE DEGLI INGEGNERI
DELLA PROV. DI TRENTO**

dot. ing. **ANDREATTA RUGGERO**
ISCRIZIONE ALBO N° 2802

TAVOLA N° **V01_Q1**

EDIFICIO Pto. 492

EDIFICIO Pto. 492