
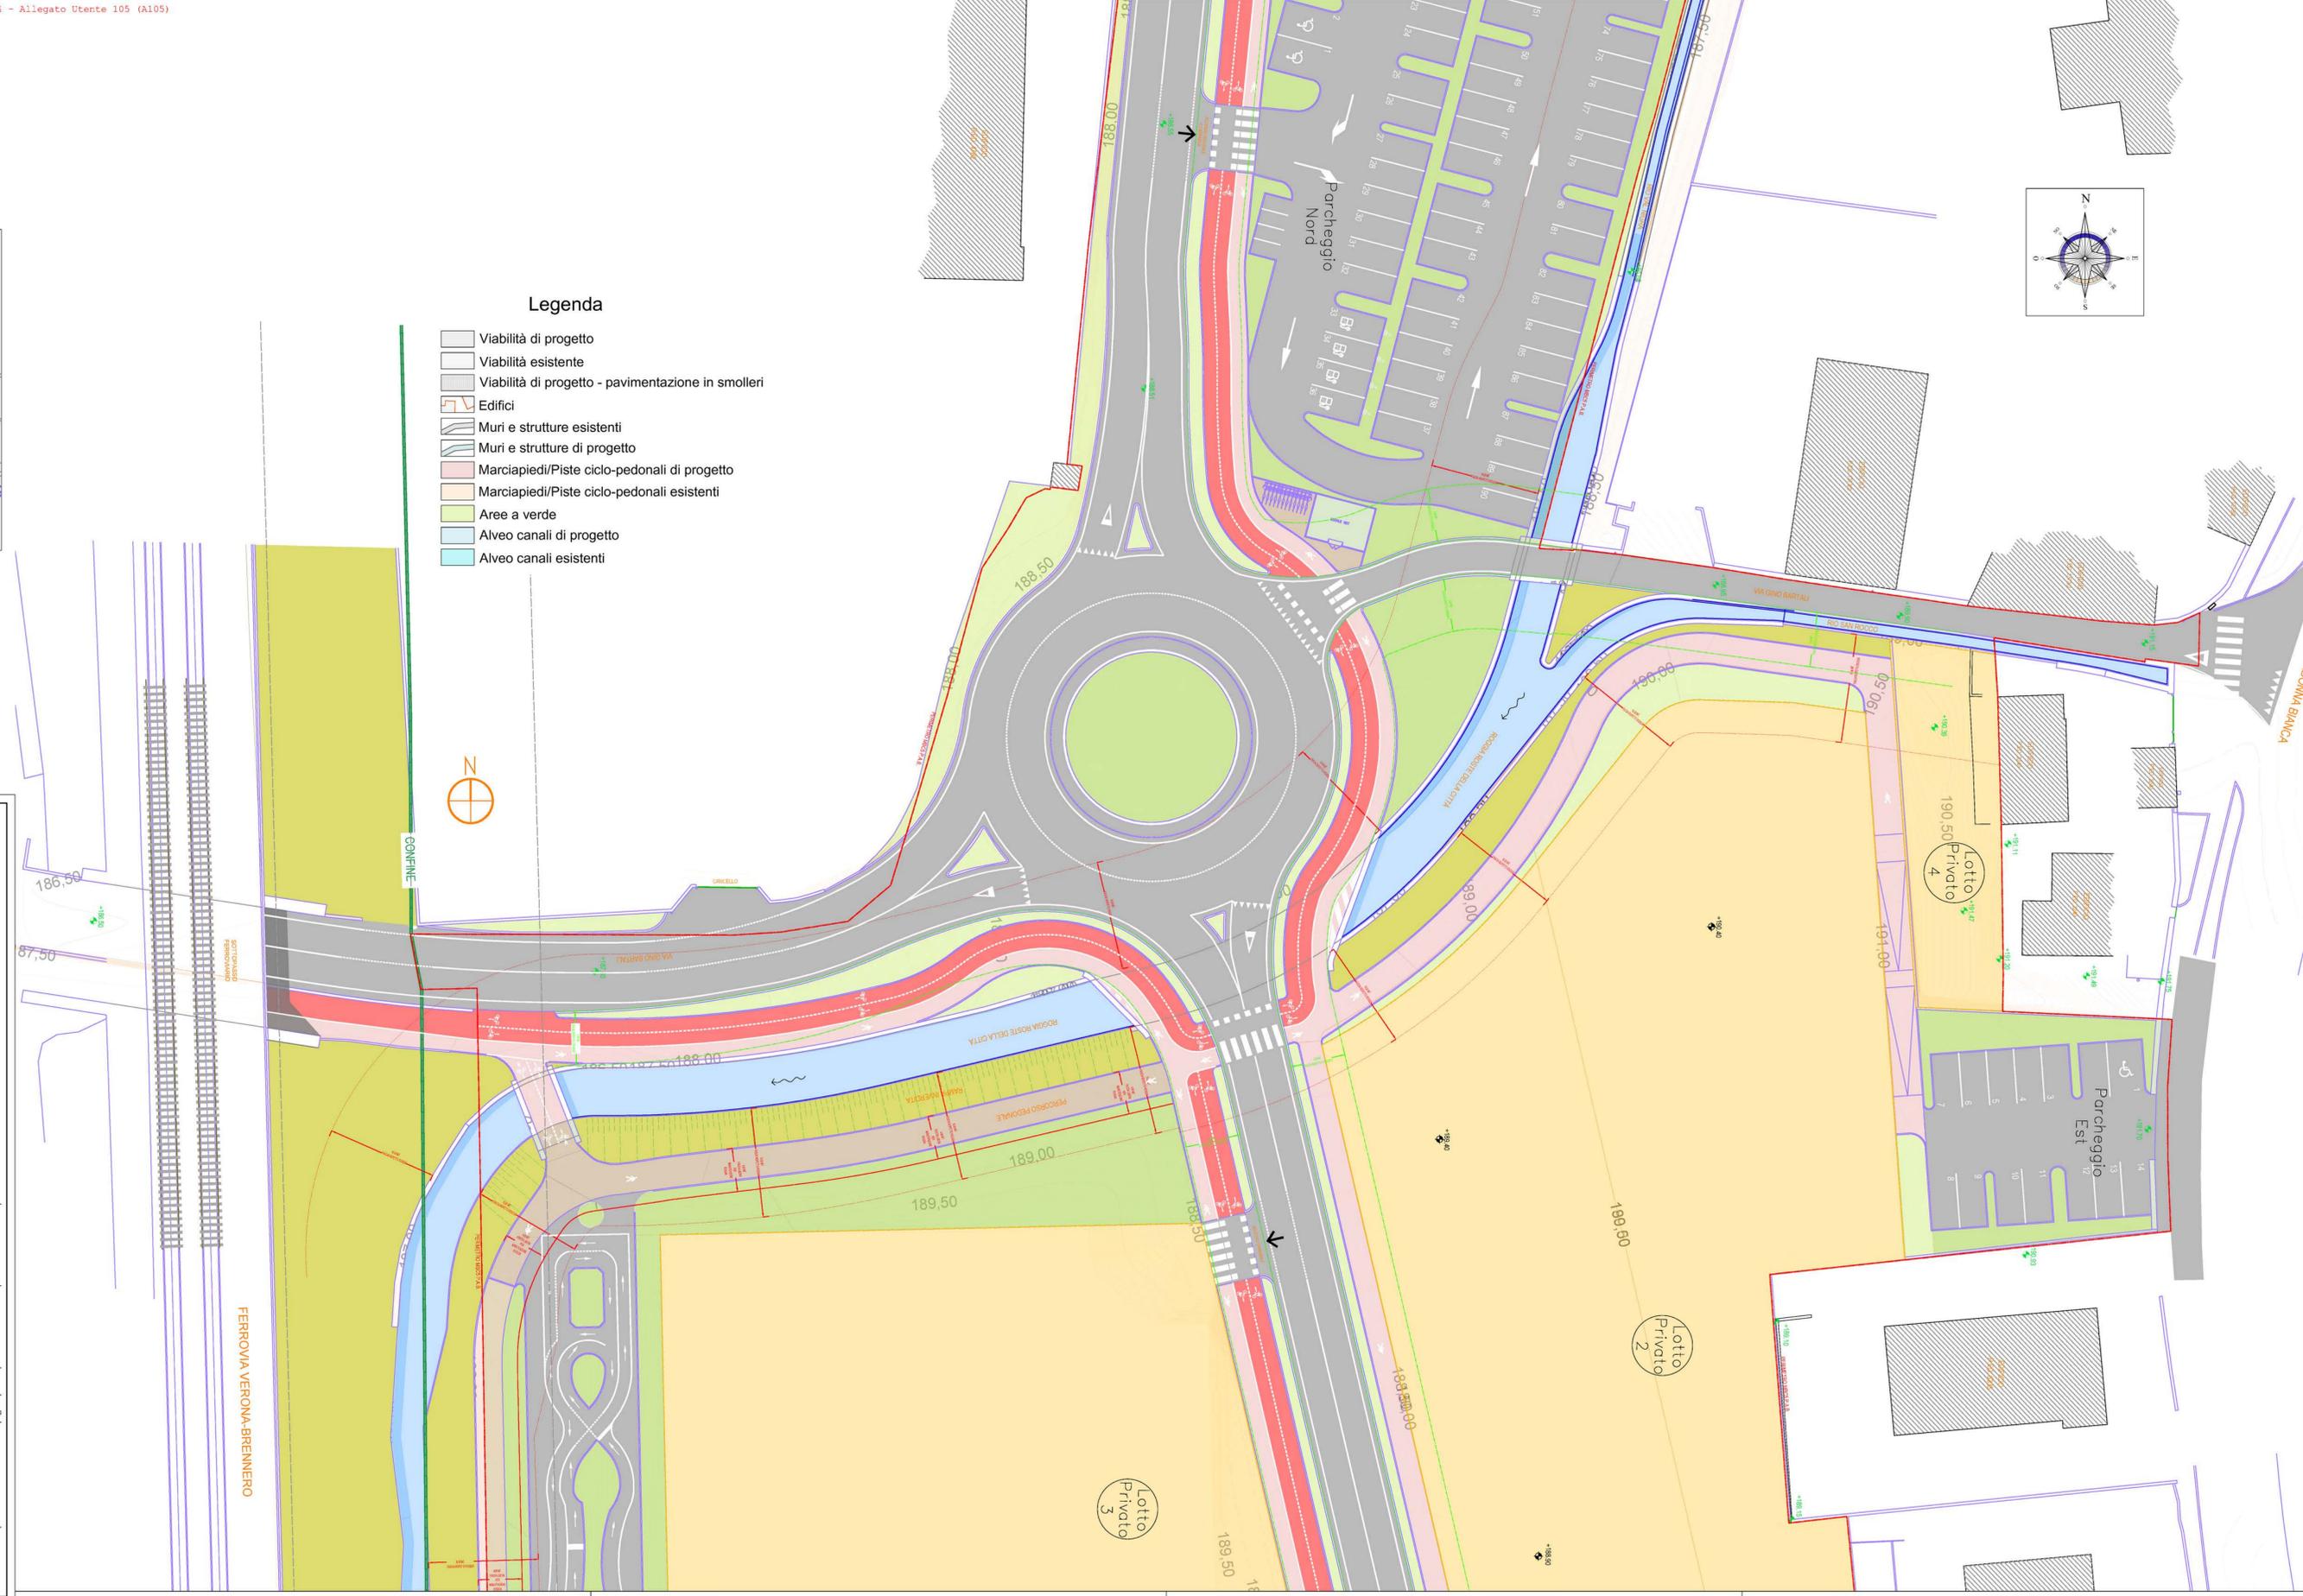


- Legenda**
- Viabilità di progetto
  - Viabilità esistente
  - Viabilità di progetto - pavimentazione in smolteri
  - Edifici
  - Muri e strutture esistenti
  - Muri e strutture di progetto
  - Marciapiedi/Piste ciclo-pedonali di progetto
  - Marciapiedi/Piste ciclo-pedonali esistenti
  - Aree a verde
  - Alveo canali di progetto
  - Alveo canali esistenti

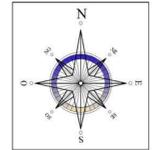

**mauro facchini**  
architetto

via battoloni 42 centro  
39100 Trento  
tel. +39 0461 262613  
architettura - urbanistica - paesaggio

www.maurofacchini.it  
mail@maurofacchini.it

IDENTIFICAZIONE LAVORO

COMUNE DI TRENTO - PROVINCIA DI TRENTO  
**PIANO DI LOTTIZZAZIONE C5 MADONNA BIANCA AMBITO B**

PP.FF. 1167/1-2, 1170, 1171/2/3-5, 1512/4-5-6-7/2/3/16-17, 1514/2/3/4/6/7-8, 1515/1/3, 2508, 2751/2/3/6/7-8-9/10 e P.E.D. 5855-5856 C.C. TRENTO

CONTENUTO

**PLANIMETRIA QUADRO II**  
Stato di progetto

SCALA 1:250

FASE **PROGETTO DEFINITIVO**

COMMITTENTE

**Vigolana s.r.l.**  
via degli Olivetani, 10/12 - 38123 M. LANCIO  
pro. > vigolana-irgipoc.it  
di via C. Garibaldi, 10  
ingegner rappresentante  
ing. Silvio Pisella

PROGETTISTA E COORDINATORE GENERALE

  
Ordine degli Architetti  
Pianificatori, Paesaggisti e Conservatori  
della Provincia di Trento  
Dot. Architetto  
**MAURO FACCHINI**  
832 sez. A - ARCHITETTURA

COLLABORATORI

ing. Salvatore Brunzi

PERCORSO FEE

F1/Ch/Dive - Studio Tecnico Andreatta\_Lavori/Lottizzazione Madonna Bianca/Definitivo/Dicembre 2023/Planimetria di progetto.dwg

STUDIO

Studio Tecnico ing. Ruggero Andreatta  
Via Rogazzi del 99, 17 - 38123 Trento (TN)  
ruggero.andreatta@provincia.tn.it - ruggero.andreatta@ingpec.eu

ORDINE DEGLI INGEGNERI  
DELLA PROV. DI TRENTO

dot. ing. **ANDREATTA RUGGERO**  
INSCRIZIONE ALBO N° 2809

TAVOLA N.  
**V02\_Q2**