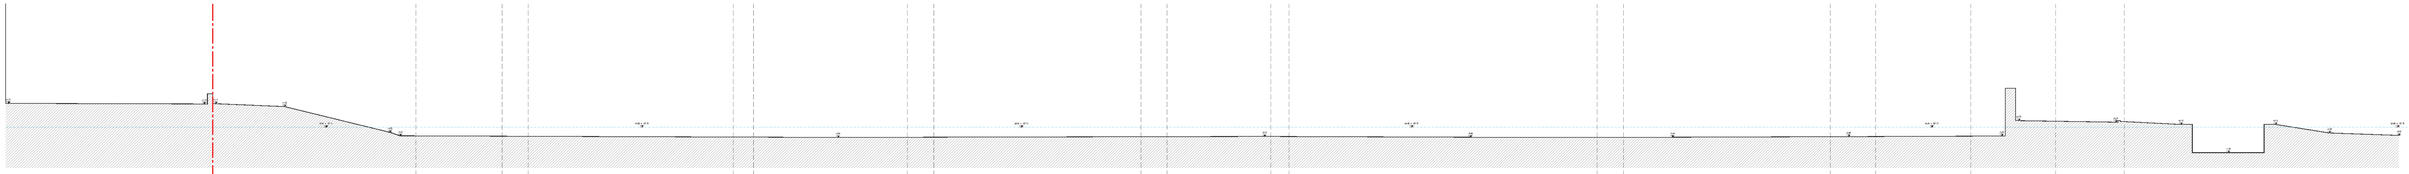

Stato di Rilievo | PN | Sezione EE

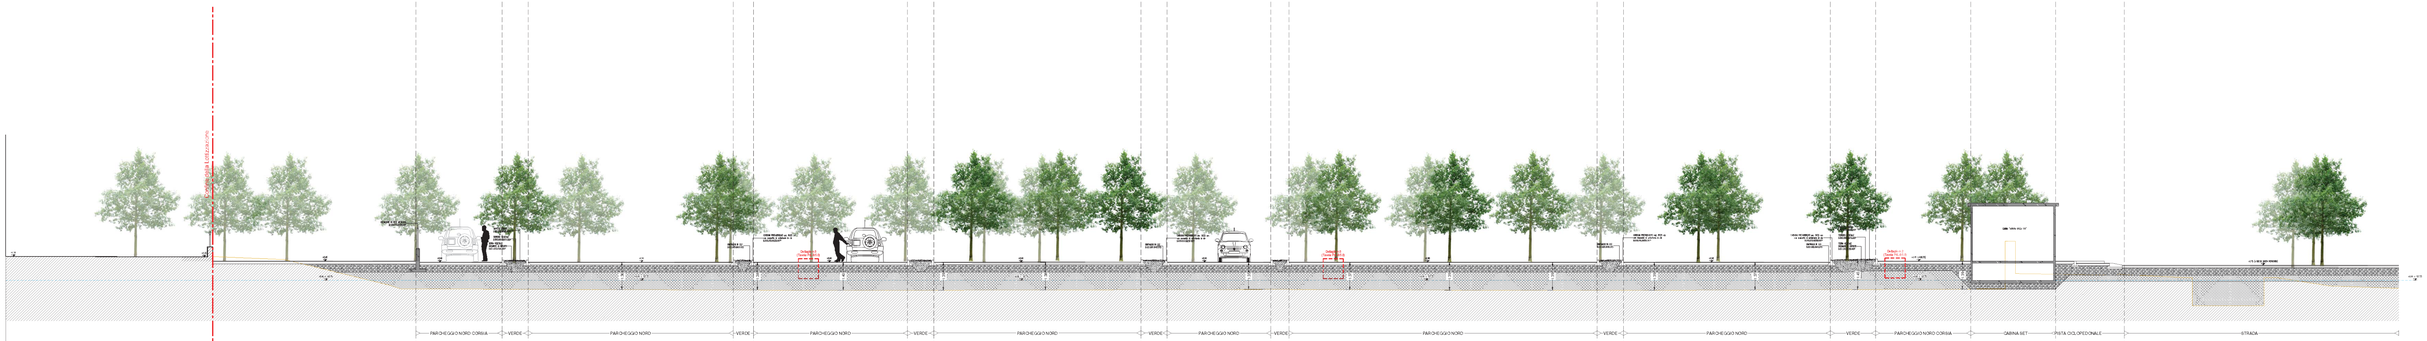

Stato di Progetto | PN | Sezione EE

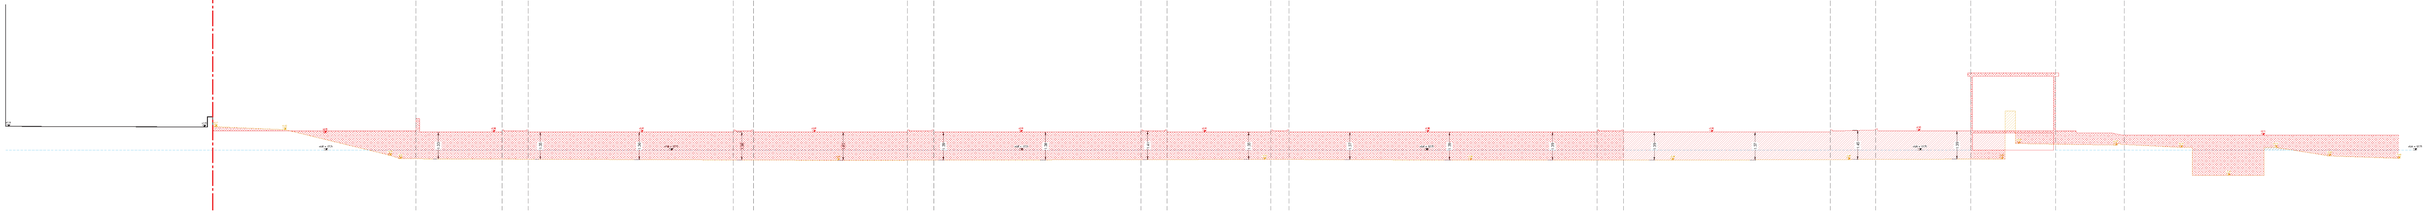

Stato di Raffronto | PN | Sezione EE

DATA
01 giugno 2024

SCALA
1: 100

TAVOLA N.
PdL-B05.4

IDENTIFICAZIONE LAVORO
COMUNE DI TRENTO - PROVINCIA DI TRENTO
P.d.L C5 MADONNA BIANCA - AMBITO B
PP.FF. 116/1-2, 117/0, 117/12-3-5, 13/12-4-5-6-7-12-13-16-17,13/14/2-3-4-6-7-8, 10/3/1-3, 25/06, 27/5/12-3-6-7-8-9-10 c.P.ED. 3850-5856 C.C. TRENTO

CONTENUTO
PROGETTO DEFINITIVO
Stato di Fatto - Progetto - Raffronti | **Sezioni EE**

AREA DI RIFERIMENTO

PROGETTO E COORDINAMENTO
MAUROFACCHINI
ARCHITETTURA_URBANISTICA_PAESAGGIO
via Belenzani 30 trento
t.0461 986 200
www.maurofacchini.it
mail@maurofacchini.it

Ordine degli Architetti Pianificatori Paesaggisti e Conservatori della Provincia di Trento
Dott. Arch.
MAURO FACCHINI
N°82 sez. A - ARCHITETTI

[redacted]

PROGETTAZIONE SPECIALISTICA

COMMITTENTI
VIGOLANA s.r.l.
Via degli Orbetani 13/12 - 38100 MILANO
pec = dgvigolana ai Bandi =
p.iva 12862290964
Dott. Ing. Giorgio Ferrari
Ing. MILANO PRATICA
+39 [redacted]

Signori
DUCAT FRANCA
NUNZIT LUCIA
DUCAT PAOLO
BONTI ANTONIA

PRISMA s.r.l.
Via del Gazometro, 20 - 38068 ROVERETO
p.iva 02090290220
Dott. Ing. Luca Ferrari
Ing. MILANO PRATICA
+39 [redacted]

N.	DATA	DESCRIZIONE REV.
01	00.00.2021	richiesta parere preventivo
02	20.03.2023	richiesta di autorizzazione
03	01.02.2024	integrazione nascitos documento C_L378#F#B0280#0702#000003
04	01.06.2024	integrazione nascitos documento C_L378#F#B0280#0705#000004
05		
06		
07		
08		

LEGENDA VARIANTI (Delibera n.1xx, PdL B.5.2)
- Terra Vegetale
- Materiale di Riciclo/Riporto
- Asport/Terra Vegetale per Riempimento
- Terra Vegetale Riciclata

LEGENDA
- Cesiche della Lottizzazione
- Cesiche Lotto Privato
- Quota di Riferimento Progetto: ±0.00 m = +187.75 m
- Progetto (nuovo)
- Rilievo (giallo)
- Riempimento Terreno/Volume di Progetto
- Eliminazione Terreno/Stratura
- Nuova Linea di Spiccato

A termini di legge si diffida la proprietà di questo disegno con divieto di riproduzione e modifiche conseguenze penali e tali senza autorizzazione scritta