


ESTRATTO PRG VIGENTE:





Zona C5
Descrizione Zone soggette ad interventi di riqualificazione urbana
Art. 42 ter

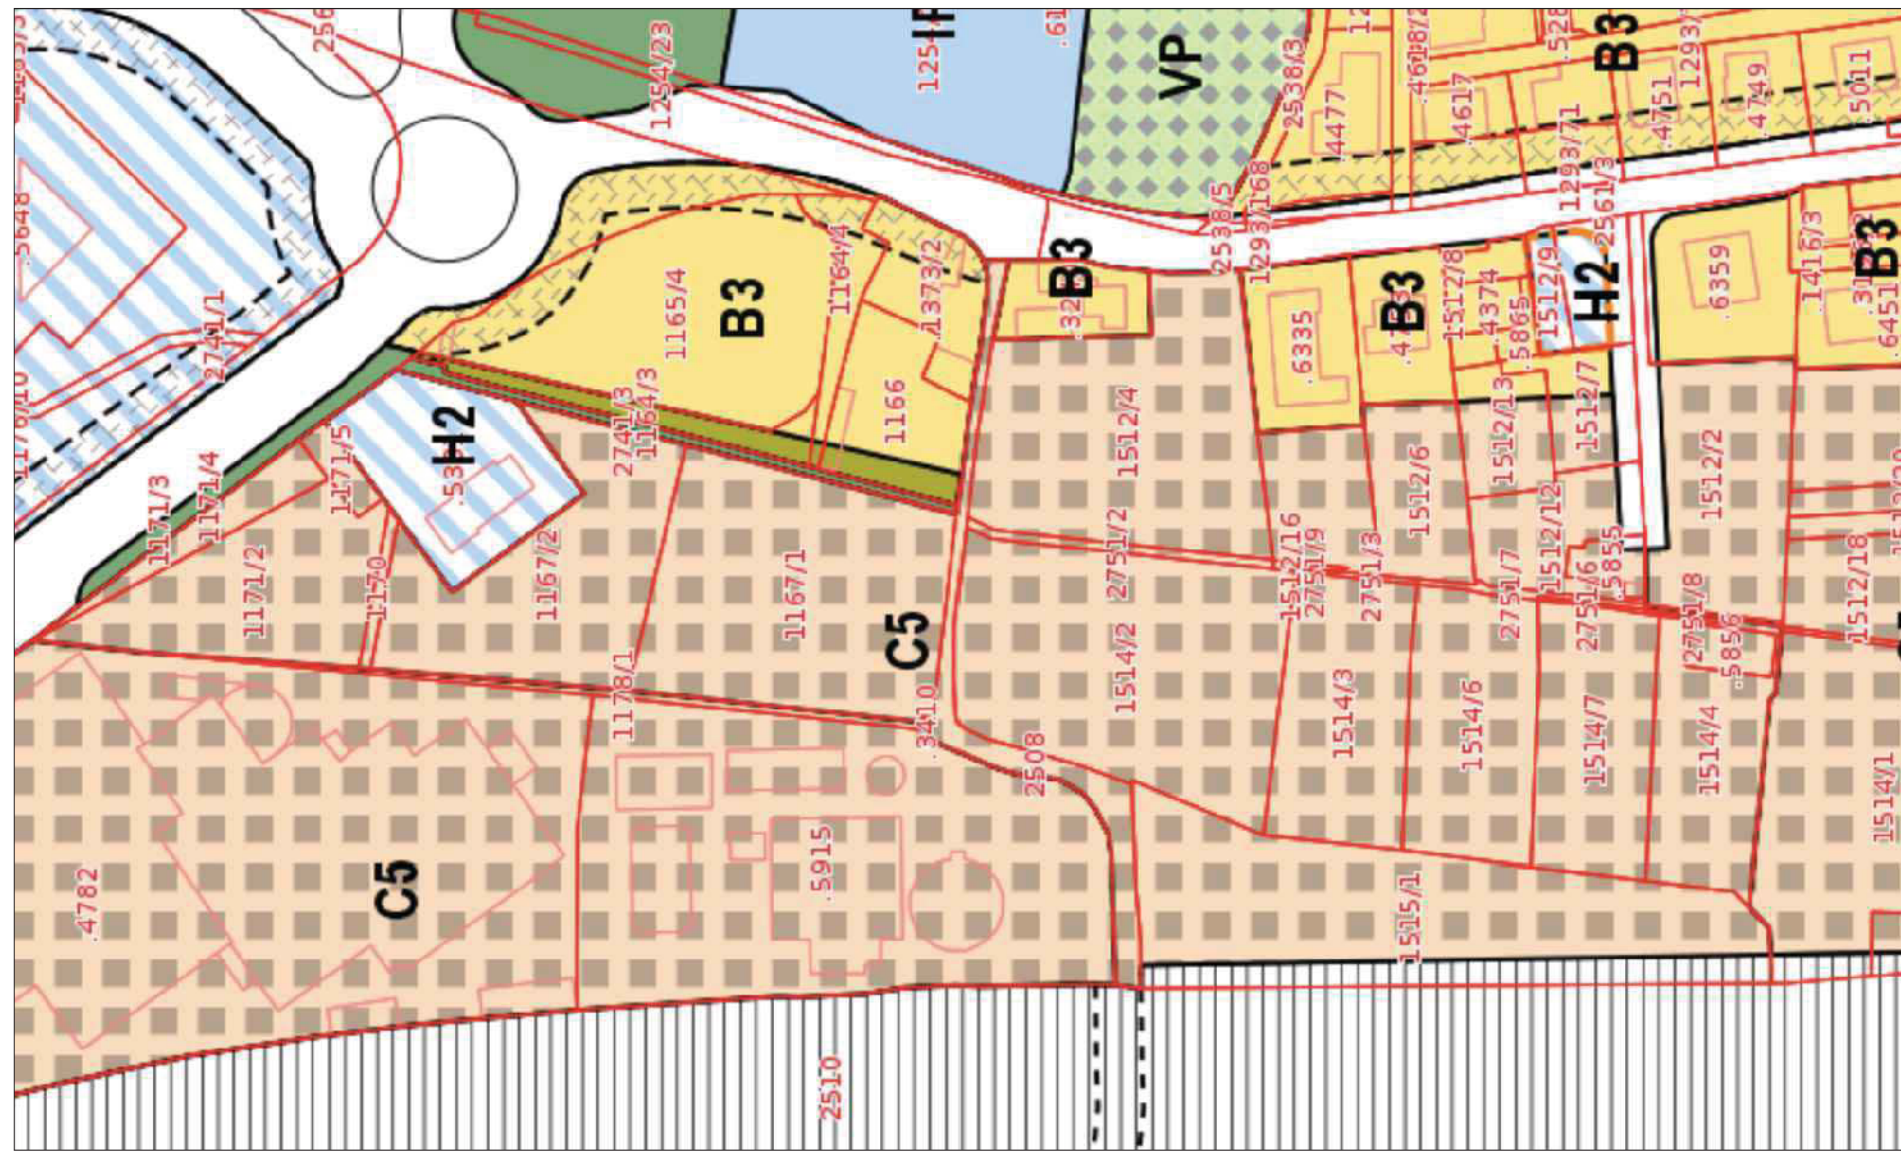

Ortofoto/Mappa Catastale



Mappa Catastale

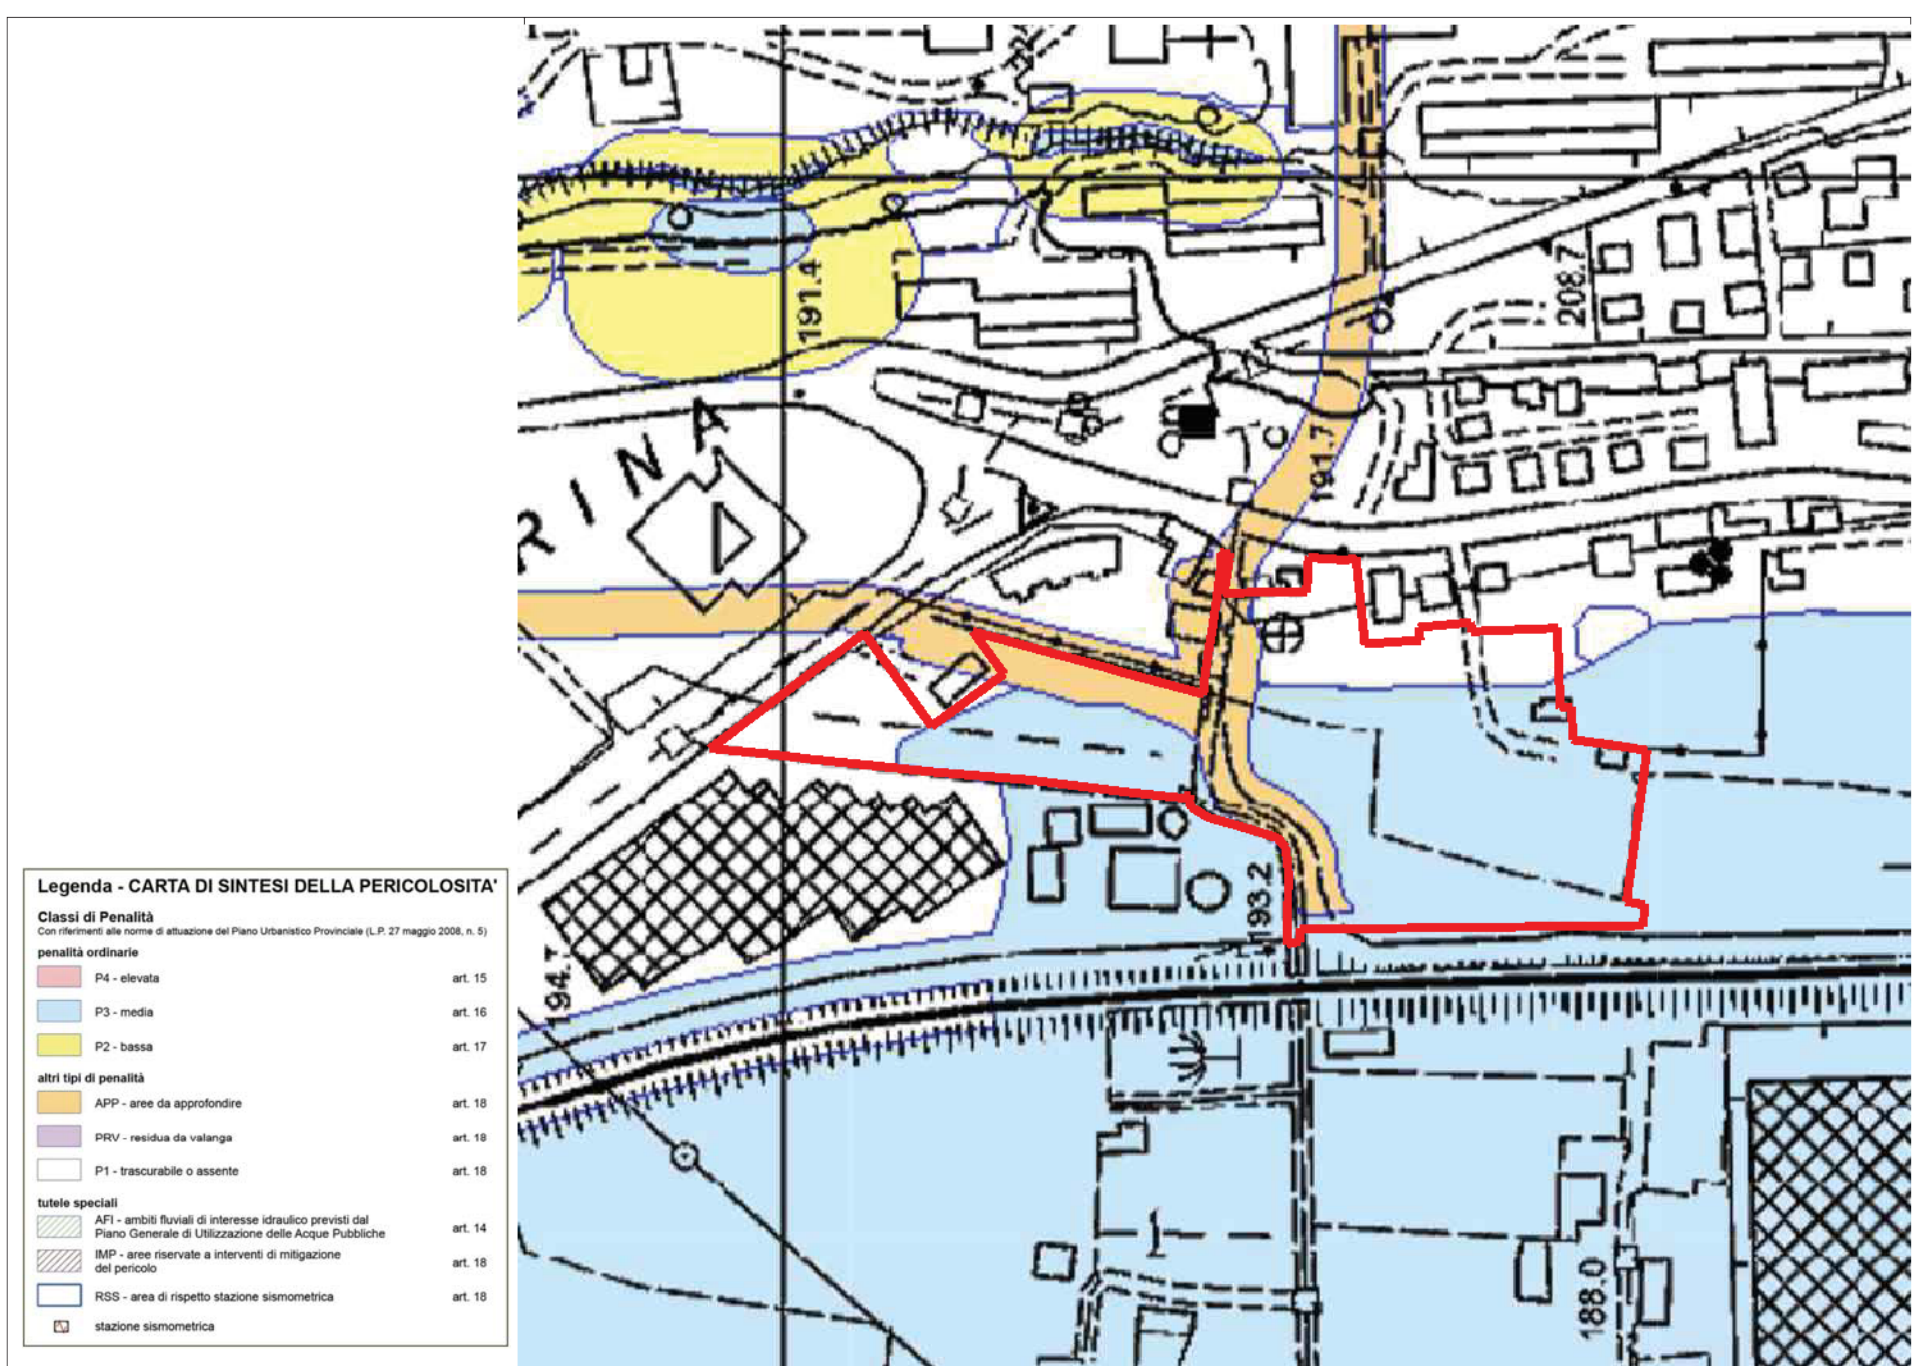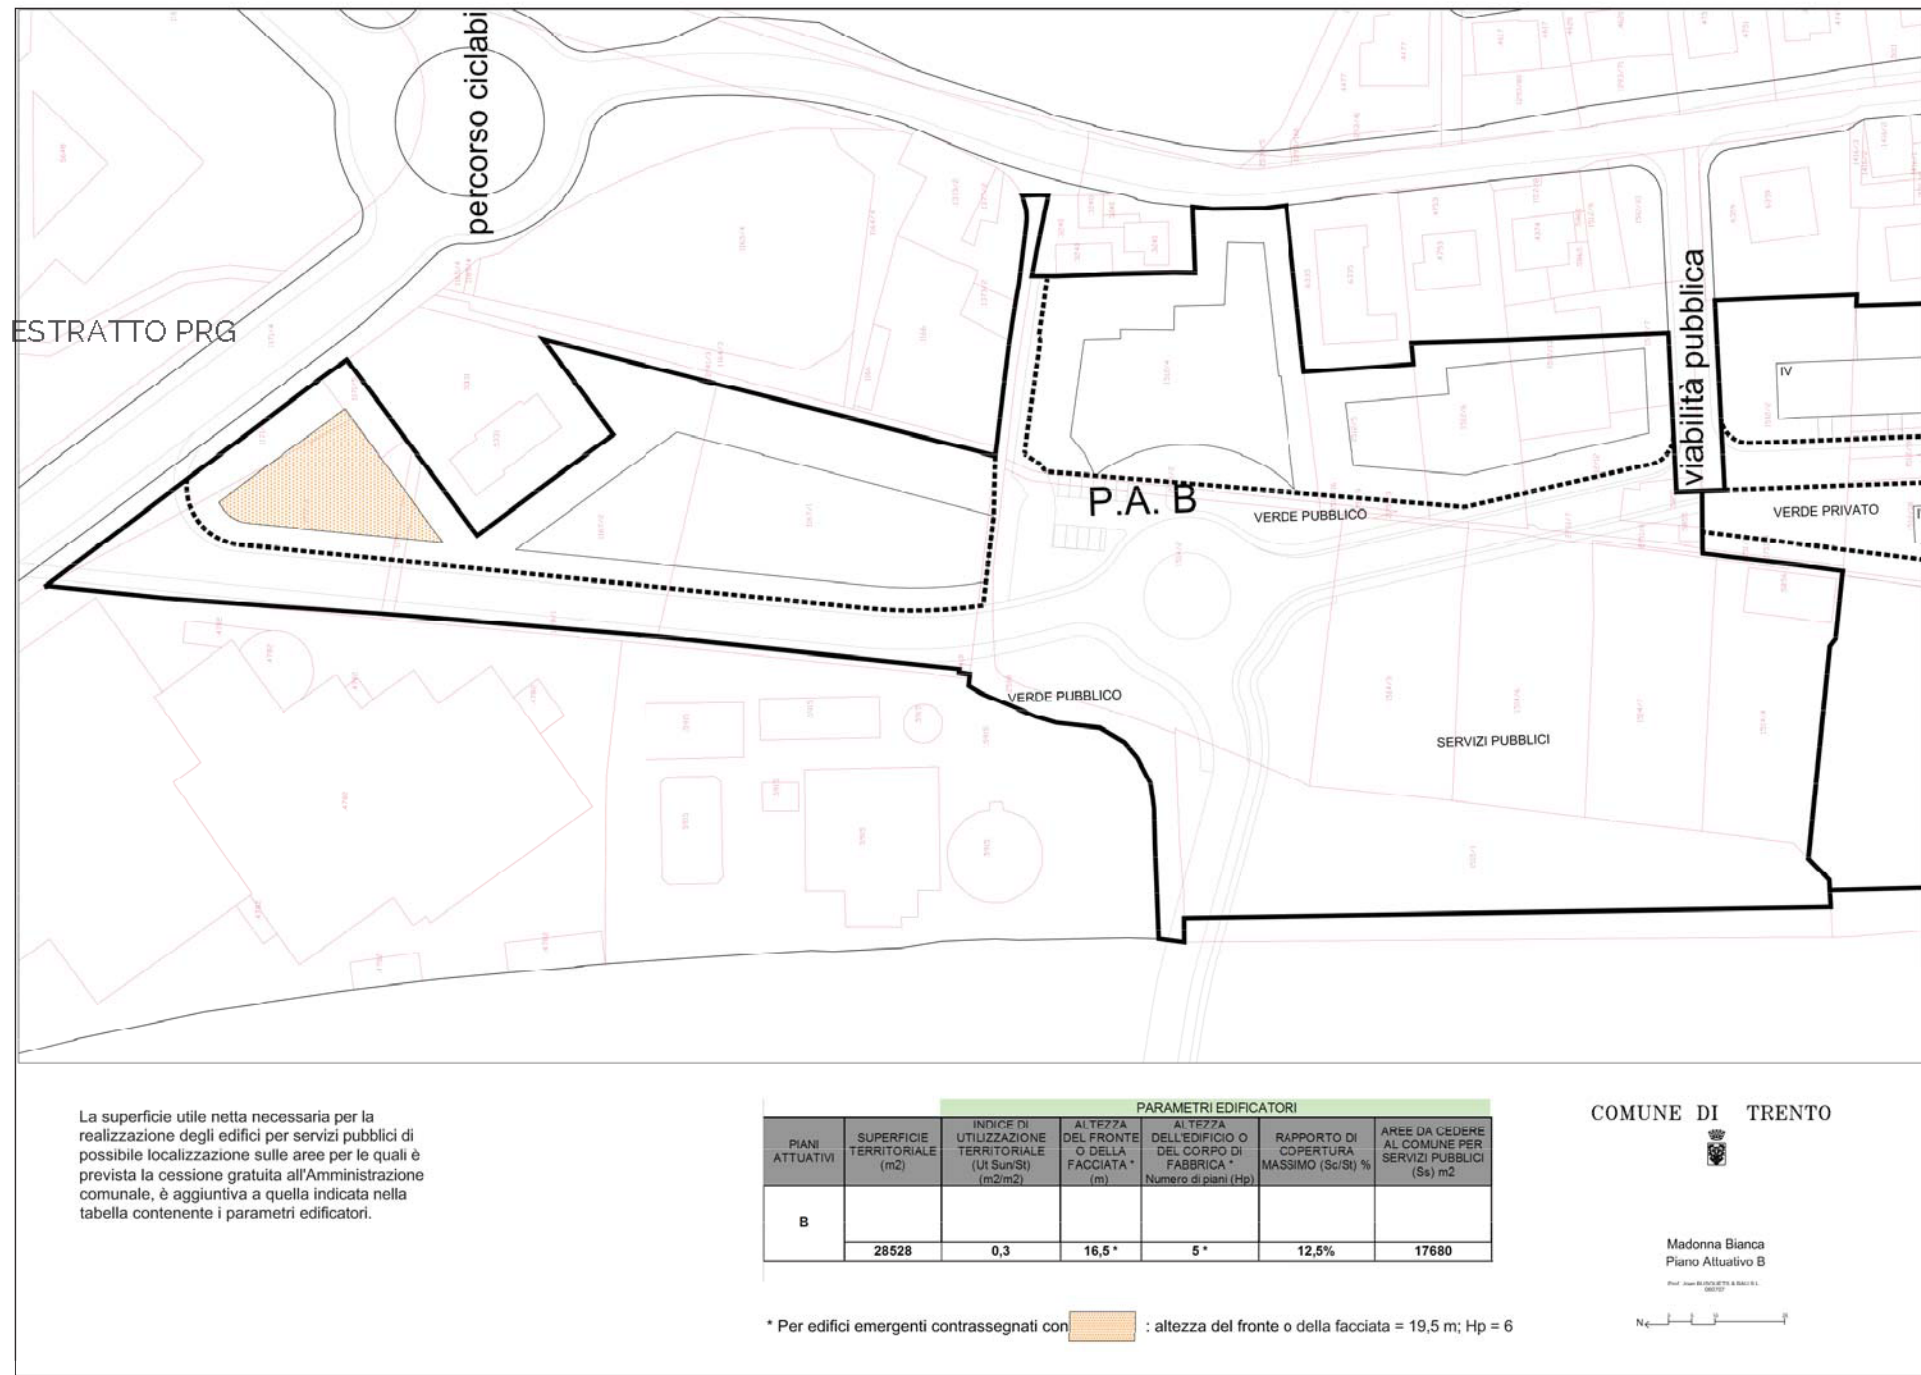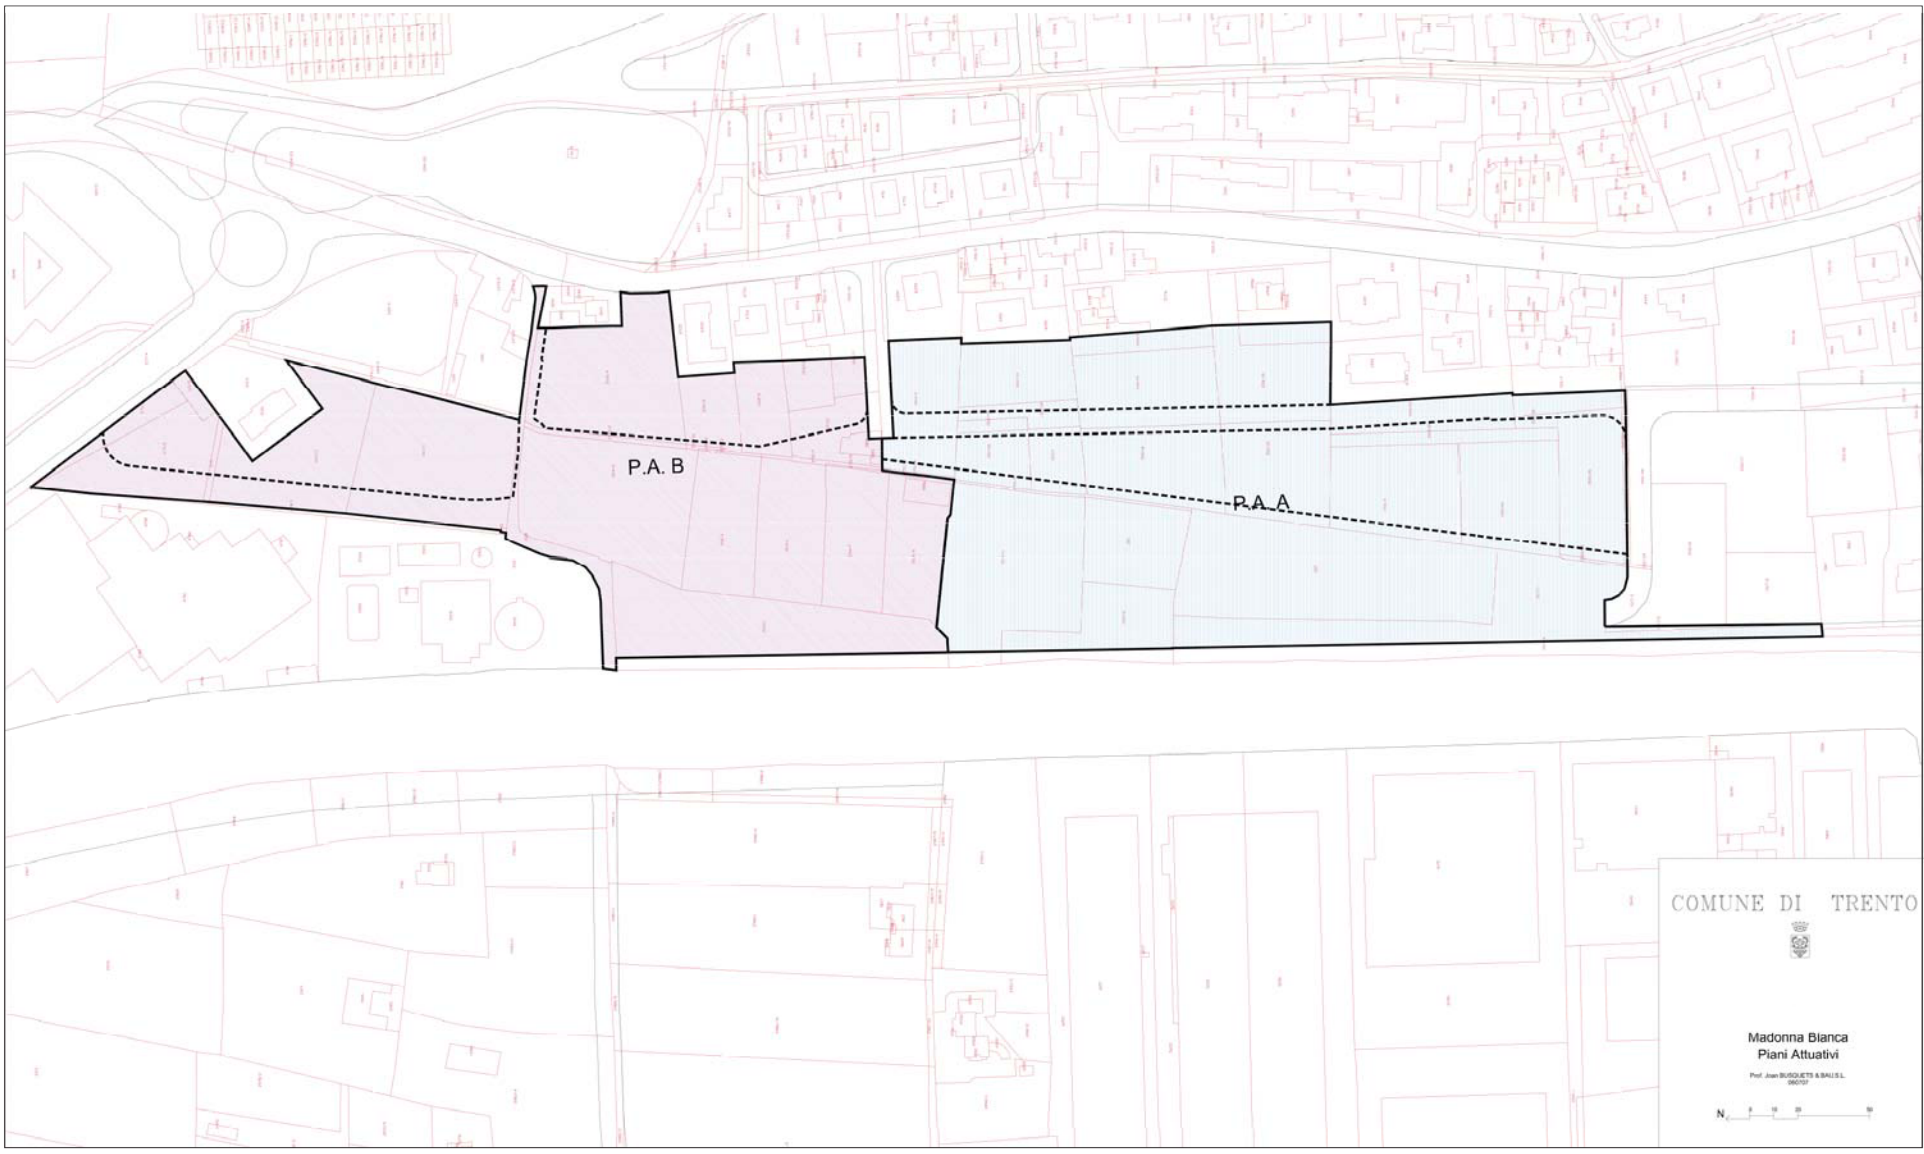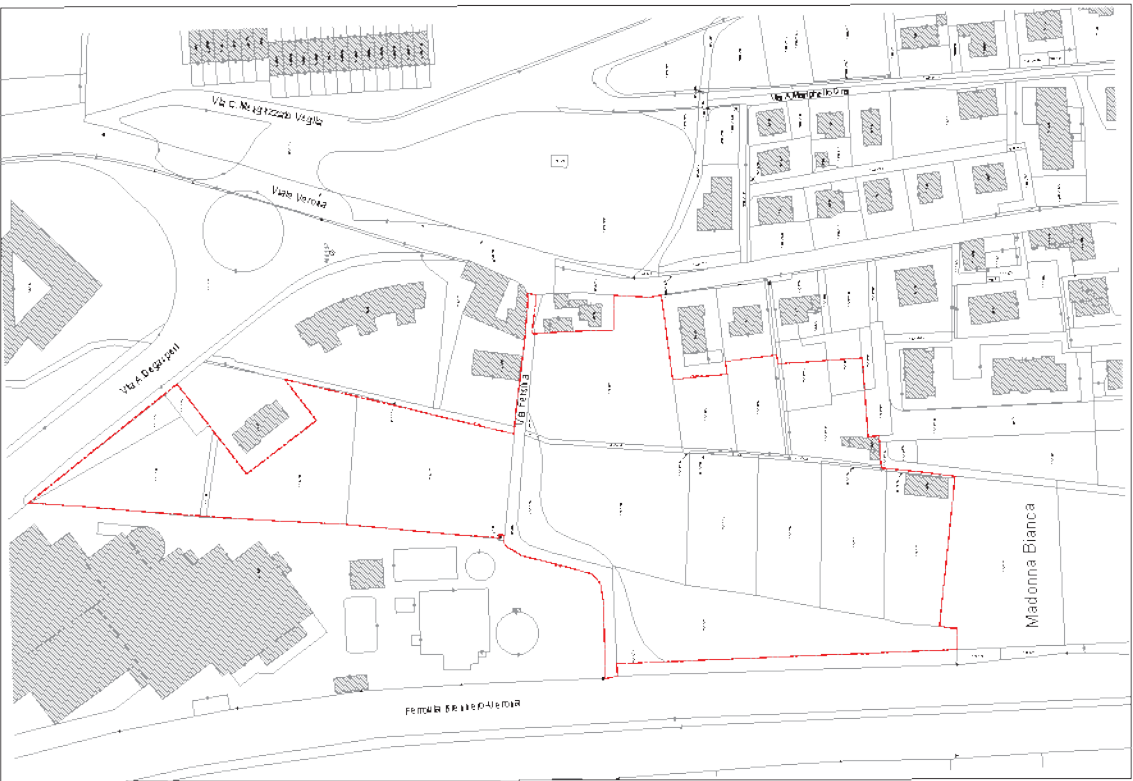


DATA
01 giugno 2024

scala
a vista

TAVOLA N.
PdL-B01.1

IDENTIFICAZIONE LAVORO
COMUNE DI TRENTO - PROVINCIA DI TRENTO
P.d.L C5 MADONNA BIANCA - AMBITO B
PP.FF. 1167/1-2, 1170, 1171/2-3-5, 1512/4-5-6-7-12-13-16-17, 1514/2-3-4-6-7-8, 1515/1-3, 2508, 2751/2-3-6-7-8-9-10 e P ED. 5855-5856 C.C. TRENTO

CONTENUTO
PROGETTO DEFINITIVO
Stato di Fatto | Cartografia

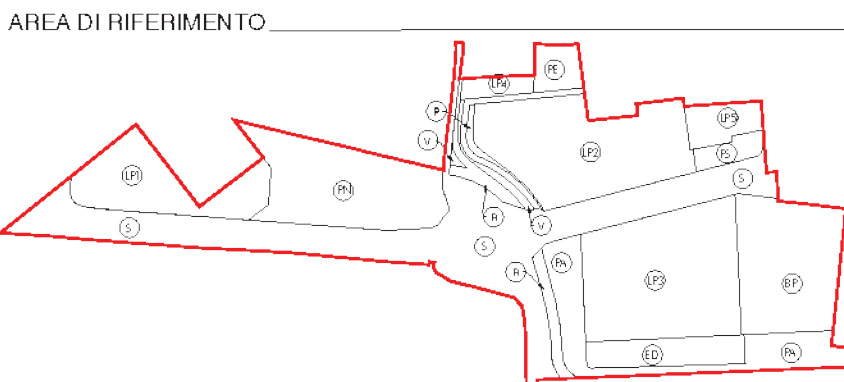

PROGETTO E COORDINAMENTO
MAUROFACCHINI
ARCHITETTURA_URBANISTICA_Paesaggio
Via Bolognese 42 Trento
+39 0461 242413
www.maurofacchini.it
mail@maurofacchini.it

Conferma degli Attributi
Pianificazione Paesaggistica e Conservazione
della Provincia di Trento
Dott. Andrea
MAUROFACCHINI
832 802 A - ARCHITETTURA

PROGETTAZIONE SPECIALISTICA

COMMITTENTI
VIGOLANA s.r.l.
Via degli Ormeni, 101/A - 38100 MILANO
www.vigolana.it
+39 02 8080280
info@vigolana.it
Ing. SILVIO FIBETTA
L1

Signori
DOTT. GIULIA
DOTT. ANTONIO
DOTT. ROBERTO

N. DATA	DESCRIZIONE REV.
01 02.03.2024	richiesta parere preventivo
02 29.03.2024	domanda di approvazione
03 01.03.2024	integramenti ricorso documento C:\378\PRF8055\0334280\09\09\2024
04 01.06.2024	integramenti ricorso documento C:\378\PRF8055\0334280\09\09\2024
05	
06	
07	
08	

A termini di legge si riserva la proprietà di questo disegno con divieto di riprodurlo o renderlo comunque noto a terzi senza autorizzazione scritta