C_L378|RFS055|0336280|09/09/2024 - Allegato Utente 80 (A80)

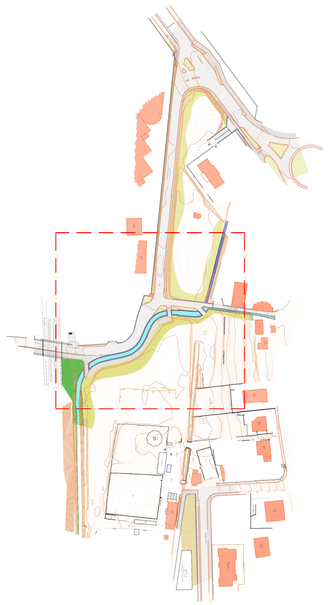

Alveo canali esistenti

SCALA QUOTE 1:100
SCALA DISTANZE 1:500

QT.RIF. 180,000

Sezioni dell'asse	1	2	3	4	5	6	7	8	9	10	11	12	13	14	15	16	17	18	19	20	21	22	23	24	25	26	27
Distanze progressive	0,00	10,00	20,00	30,00	40,00	50,00	50,16	58,76	61,09	65,30	70,00	80,00	88,89	92,32	100,00	110,00	120,00	130,00	140,00	150,00	160,00	170,00	174,99	180,30	190,00	200,00	201,89
Quota fondo canale	186,64	186,63	186,64	186,60	186,58	186,59	187,27	187,90	187,60	186,55	186,54	186,52	188,08	188,07	186,49	186,47	186,45	186,44	186,42	186,41	186,40	186,36	187,84	187,46	185,66	185,66	185,76

Sezione n.13
scala 1:40

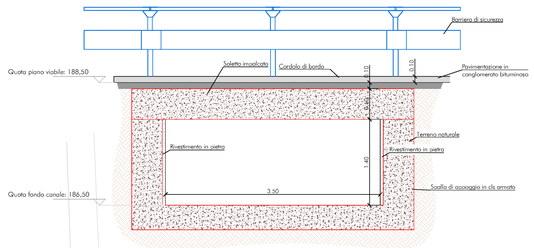

Planimetria Stato di Fatto
scala 1:250

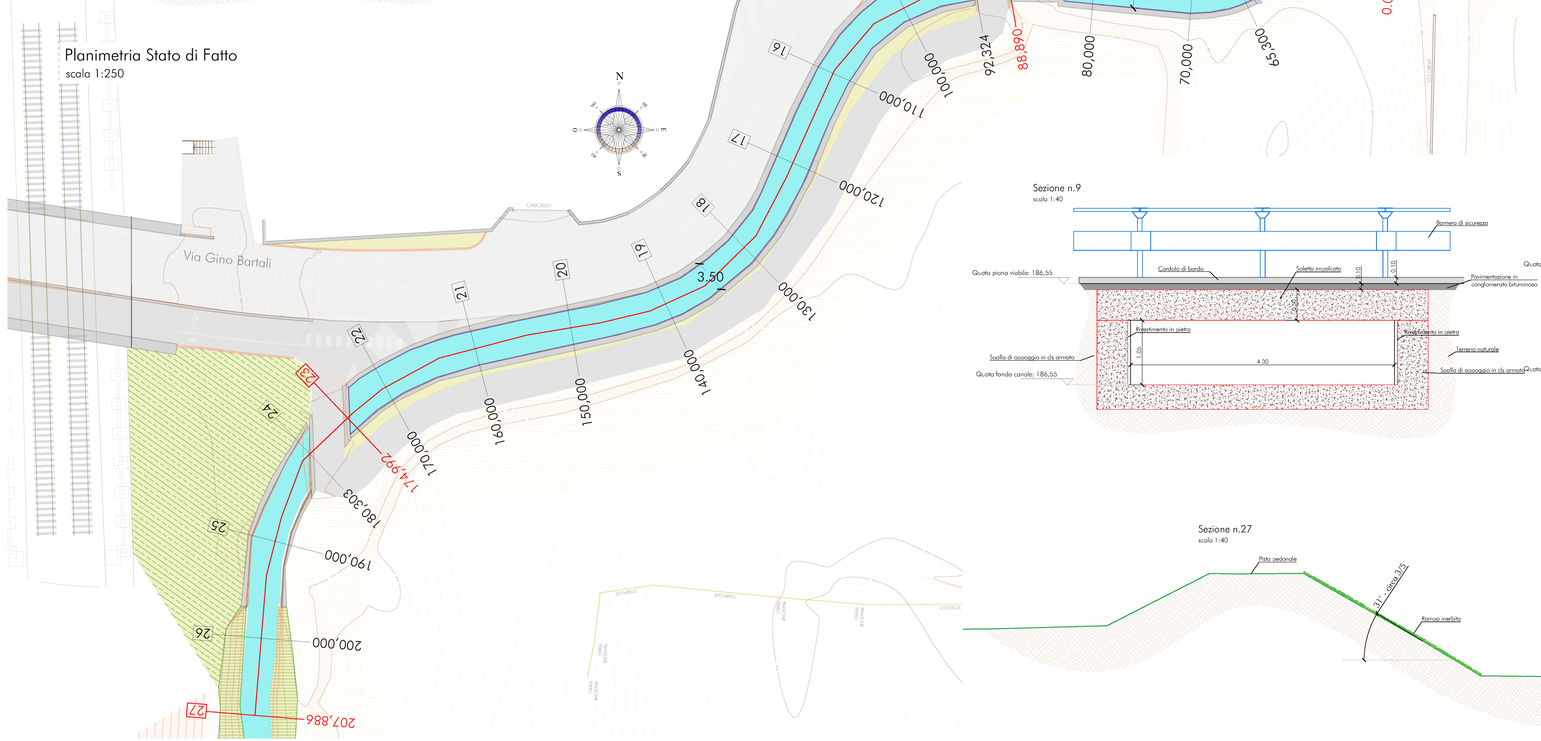

Sezione n.4
scala 1:40

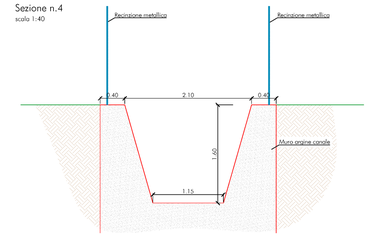

Sezione n.7
scala 1:40

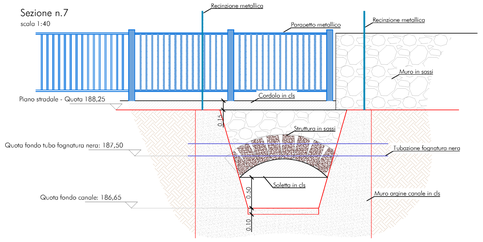

Sezione n.28
scala 1:40

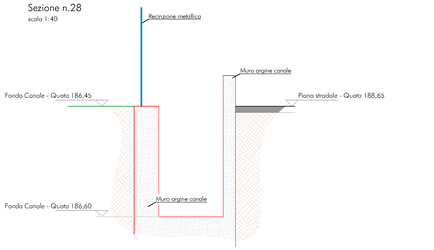

Sezione n.9
scala 1:40

Sezione n.23
scala 1:40

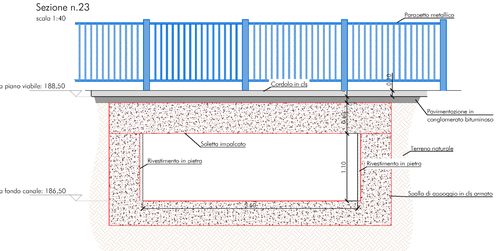

Sezione n.27
scala 1:40

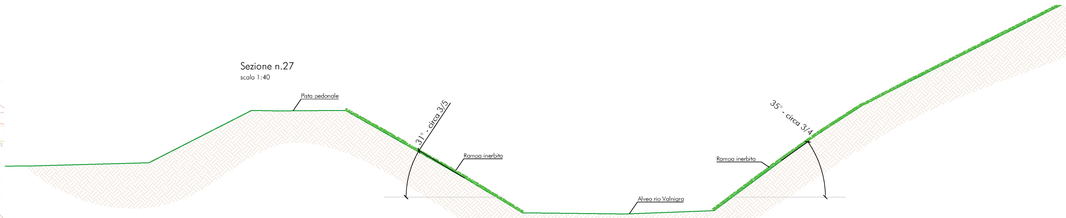

mauro facchini
architetto
via barbacovi #2 trento
+39 0461 262613
www.maurofacchini.it
mail@maurofacchini.it
architettura . urbanistica . paesaggio

IDENTIFICAZIONE LAVORO

COMUNE DI TRENTO - PROVINCIA DI TRENTO

PIANO DI LOTTIZZAZIONE C5 MADONNA BIANCA AMBITO B

PP.FF. 1167/1,-/2, 1170, 1171/2,-/3,-/5, 1512/4,-/5,-/6-/7-/12-/13-/16-/17, 1514/2-/3,-/4,-/6-/7,-/8, 1515/1,-/3, 2508, 2751/2,-/3-/6-/7-/8-/9-/10 e P.ED. 5855-5856
C.C. TRENTO

CONTENUTO

PLANIMETRIA GENERALE E SEZIONI SIGNIFICATIVE RIO VAL NIGRA E RIO SAN ROCCO
Stato di fatto

SCALA Varie

FASE PROGETTO DEFINITIVO

COMMITTENTI

Vigolana s.r.l.
via cesare battisti, 10/12 - 20123 MILANO
pec > vigolana-srl@pec.it
p.iva 02812090696
legale rappresentante:
sig. Silvio Pisetta

PROGETTISTA E COORDINATORE GENERALE

Ordine degli Architetti Pianificatori Paesaggisti e Conservatori della Provincia di Trento
Dott. Architetto
MAURO FACCHINI
832 sez. A - ARCHITETTURA

[redacted]

COLLABORATORI ing. Salvatore Bruni

PERCORSO FILE D:\Dropbox_Lavori\Lottizzazione Madonna Bianca\Definitivo\tavola febbraio 2023\canale attuale.dwg

STUDIO

Studio Tecnico ing. Ruggero Andreatta
Via Ragazzi del '99, 17 - 38123 Trento (TN)
ruggero.andreatta@ingpec.it - ruggero.andreatta@ingpec.eu

ORDINE DEGLI INGEGNERI DELLA PROV. DI TRENTO
dott. ing. ANDREATTA RUGGERO
INSCRIZIONE ALBO N° 2809

TAVOLA N. R01

A termini di legge si riserva la proprietà di questo disegno con divieto di riprodurlo o renderlo comunque noto a terzi senza autorizzazione scritta