

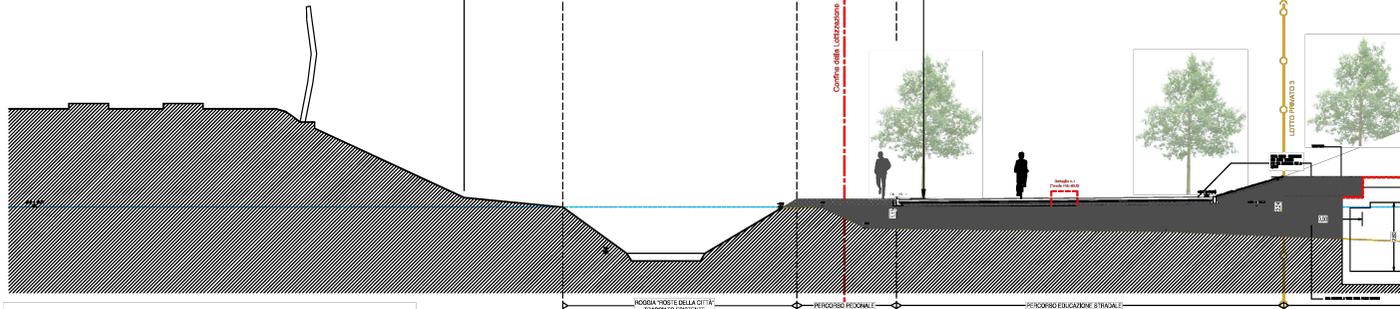


Stato di Rilievo | ED+LP2+S+LP3 | Sezione II


Stato di Rilievo | Sezione AA

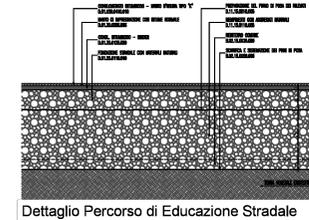

Stato di Progetto | Sezione AA

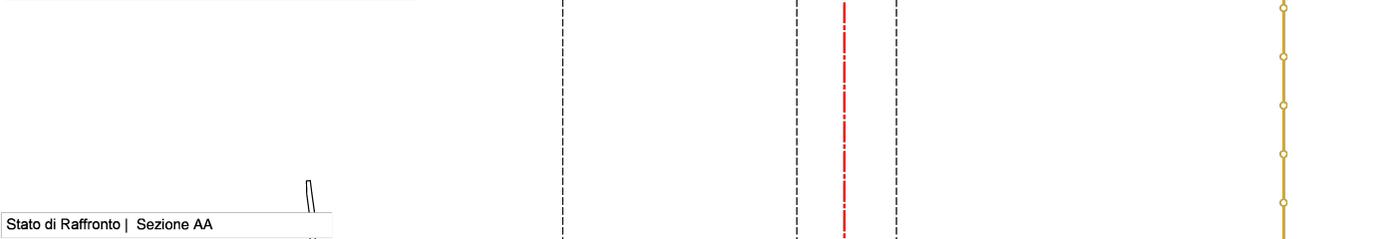

Stato di Raffronto | Sezione AA

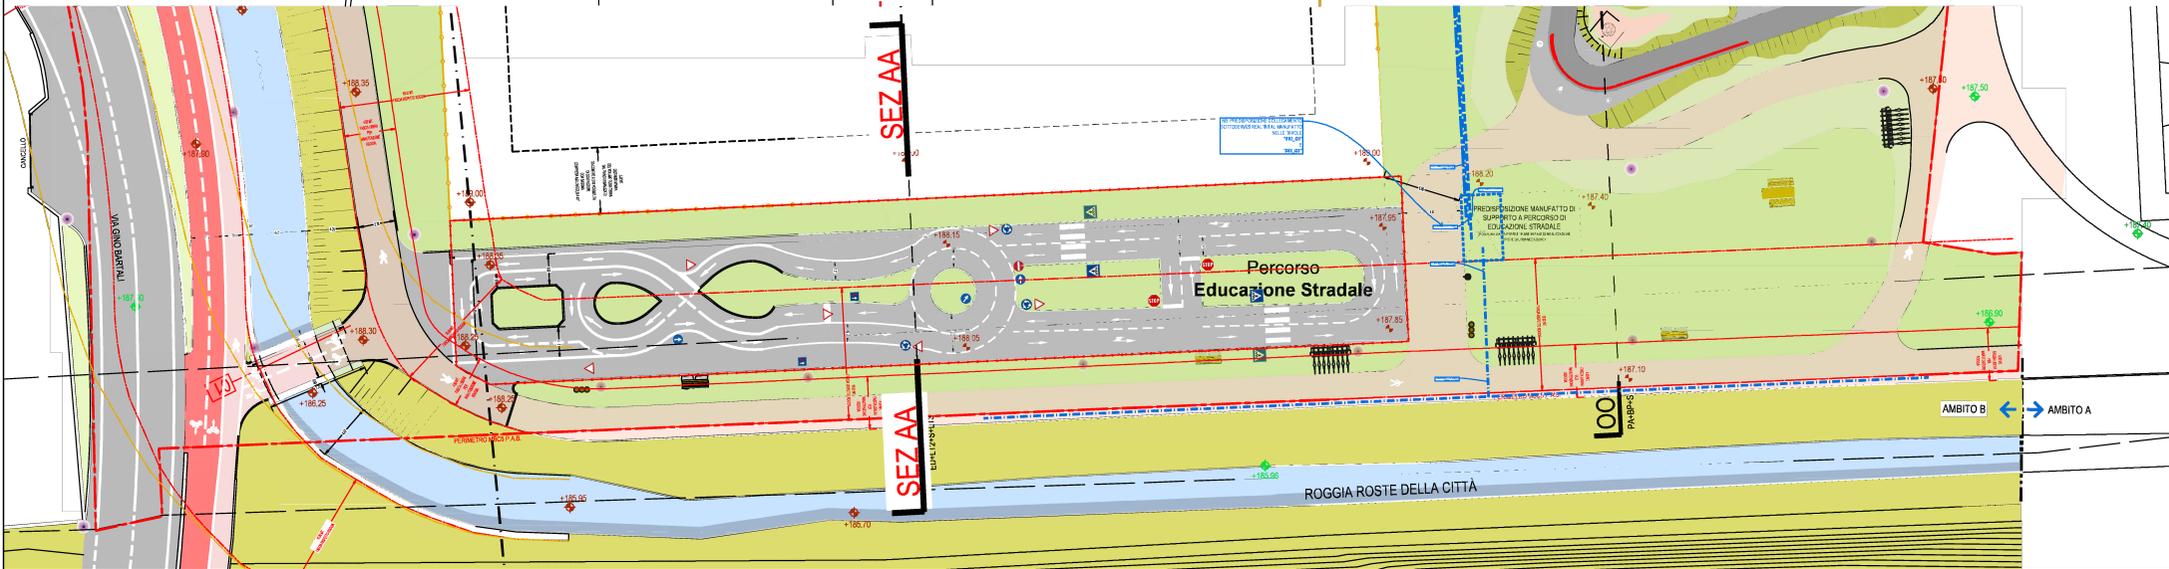

DATA
01 luglio 2024

SCALA
1:100/200 1:25


TAVOLA N.
PdL-B04ED

IDENTIFICAZIONE LAVORO
COMUNE DI TRENTO - PROVINCIA DI TRENTO

P.d.L C5 MADONNA BIANCA - AMBITO B
PP.FF. 1167/1-02, 1170, 1171/2-03-05, 1512/4-05-06-07-12-13-18-17; 1514/2-03-04-05-07-08, 1515/1-03, 2068, 2751/2-03-05-07-08-09-10 e P.ED. 5855-5856 C.C. TRENTO

CONTENUTO
PROGETTO DEFINITIVO
Stato di Progetto | Planimetria e Sezione AA
Percorso di Educazione Stradale

AREA DI RIFERIMENTO

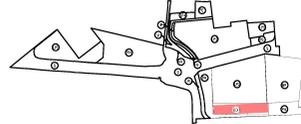

PROGETTO E COORDINAMENTO
MAUROFACCHINI

MAUROFACCHINI
Via S. Felice, 45 - Trento
Tel. 0461.242424 - Fax 0461.242423
www.maurofacchini.it



PROGETTAZIONE SPECIALISTICA

COMMITTENTI

VICOLANA s.r.l. Signori
Via S. Felice, 45 - Trento
Tel. 0461.242424 - Fax 0461.242423
www.vicolana.it



N. DATA DESCRIZIONE REV.

N. DATA	DESCRIZIONE REV.
01 01.07.2024	1. Rilievo stato di fatto
02 01.07.2024	2. Rilievo stato di fatto
03 01.07.2024	3. Rilievo stato di fatto
04 01.07.2024	4. Rilievo stato di fatto
05 01.07.2024	5. Rilievo stato di fatto
06	
07	
08	