C_L378|RFS055|0334280|09/09/2024 - Allegato Utente 119 (A119)

mauro facchini
architetto
via Sacchetteria n°2 - 38068 Rovereto (TN)
+39 0464 - 439341 - 3 www.mauroFacchini.it
mail@mauroFacchini.it
a.r.l. P.IVA 02 - 01 - 2018 - 0220 - 220 codice fiscale FCCMRA 66 P 01 L 378 Y

IDENTIFICAZIONE LAVORO

COMUNE DI TRENTO - PROVINCIA DI TRENTO

PIANO DI LOTTIZZAZIONE C5 MADONNA BIANCA AMBITO B

PP.FF. 1162/1-/2, 1170, 1171/2/3/5, 1172/4/5/6/7/12/13/16/17, 1914/2/3/4/6/7/8, 1916/1/2/3/4/5/6, 2791/2/3/6/7/8/9/10 e
P.ED. 1606-1606
C.C. TRENTO

CONTENUTO

PLANIMETRIA DI TRACCIAMENTO VIA STELLA DI MAN

Stato di progetto

SCALA 1:200

FASE PROGETTO DEFINITIVO

COMMITTENTI

Vigolana s.r.l.
via degli Olivetani, sunc - 20123 MILANO
pec = vigolana@legalmail.it
p.iva (obbligatoria)
legale rappresentante:
sig. Silvio Pisetta
c.f. [redacted]

PROGETTISTA E COORDINATORE GENERALE

Ordine degli Architetti Pianificatori Paesaggisti e Conservatori della Provincia di Trento
Dott. Arch.
MAURO FACCHINI
B22 sez. A - ARCHITETTURA

[redacted]

COLLABORATORI

ing. Salvatore Bruni

PERCORSO FILE

F:\OneDrive - Studio Tecnico Andreatta_Lavori\Lottizzazione Madonna Bianca\Definitivo\Dicembre 2023\Tracciamento e geometria strada.dwg

STUDIO

Studio Tecnico ing. Ruggero Andreatta
Via Rogasi dal 99, 17 - 38122 Trento (TN)
ruggero.andreatta@ingpec.it - ruggero.andreatta@ingpec.eu

ORDINE DEGLI INGEGNERI DELLA PROV. DI TRENTO
dott. ing. ANDREATTA RUGGERO
ISCRIZIONE ALBO N° 2809

TAVOLA N.

V04_Q4.1

A termini di legge si riserva la proprietà di questo disegno con divieto di riprodurlo o renderlo comunque noto a terzi senza autorizzazione scritta

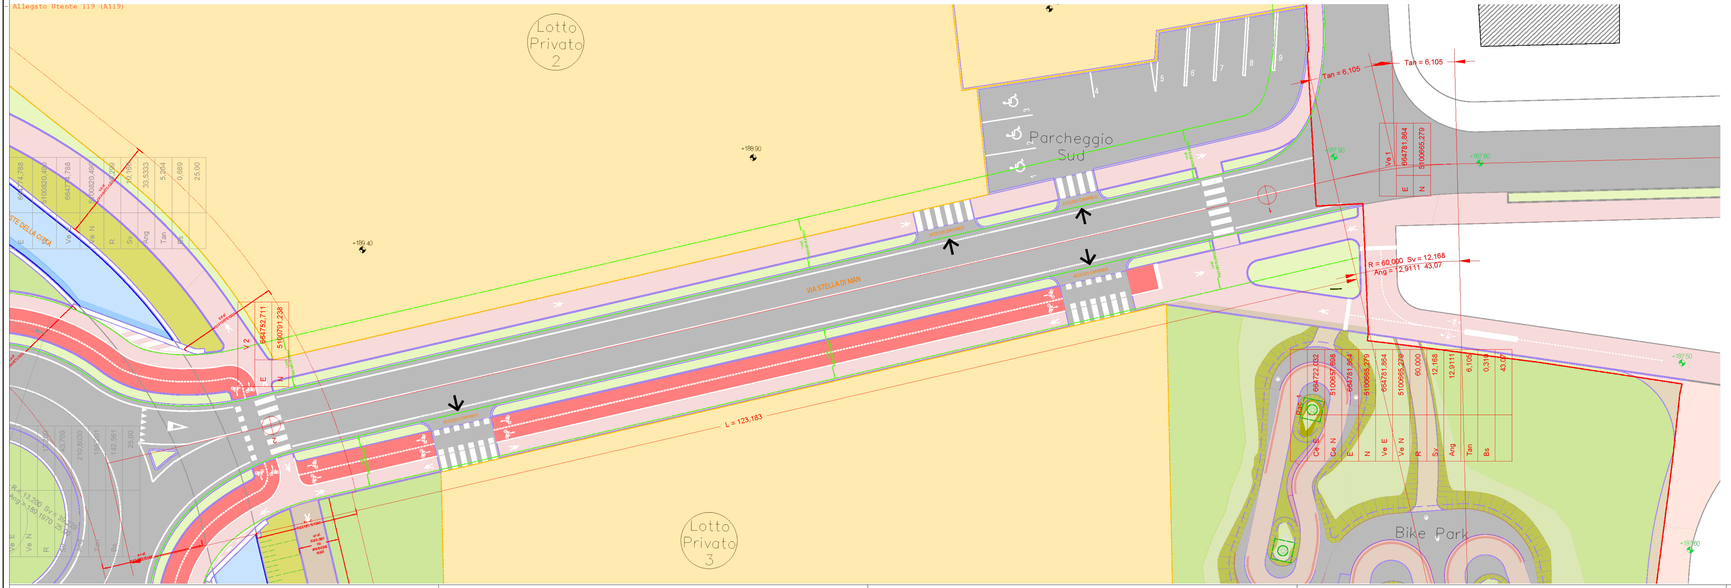

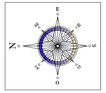
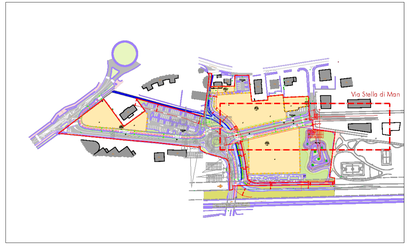
scala: 1:200