





SEZIONE TIPO POSA 'A' CAVIDOTTI SET - VIA BARTALI

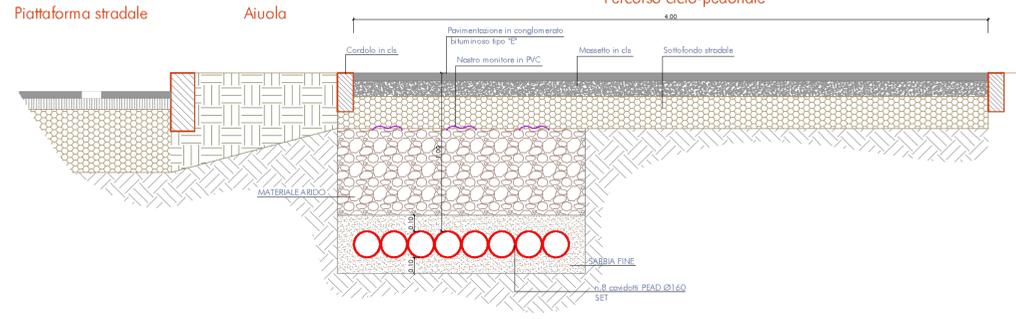

SEZIONE TIPO POSA CAVIDOTTI SET - VIA STELLA DI MAN

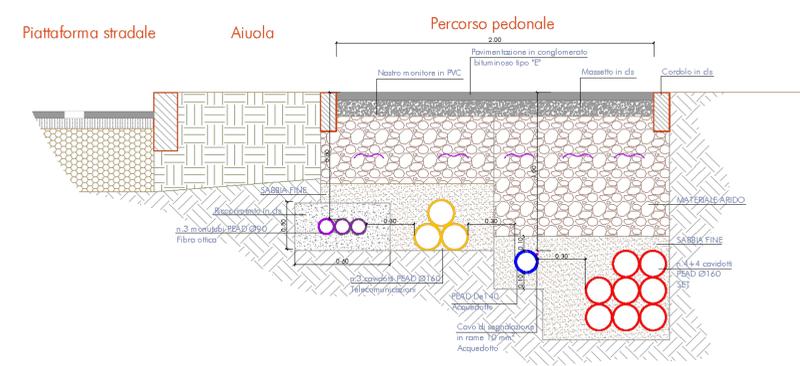

SEZIONE TIPO 'C' POSA CAVIDOTTI SET E ACQUEDOTTO - VIA BARTALI (senso unico)

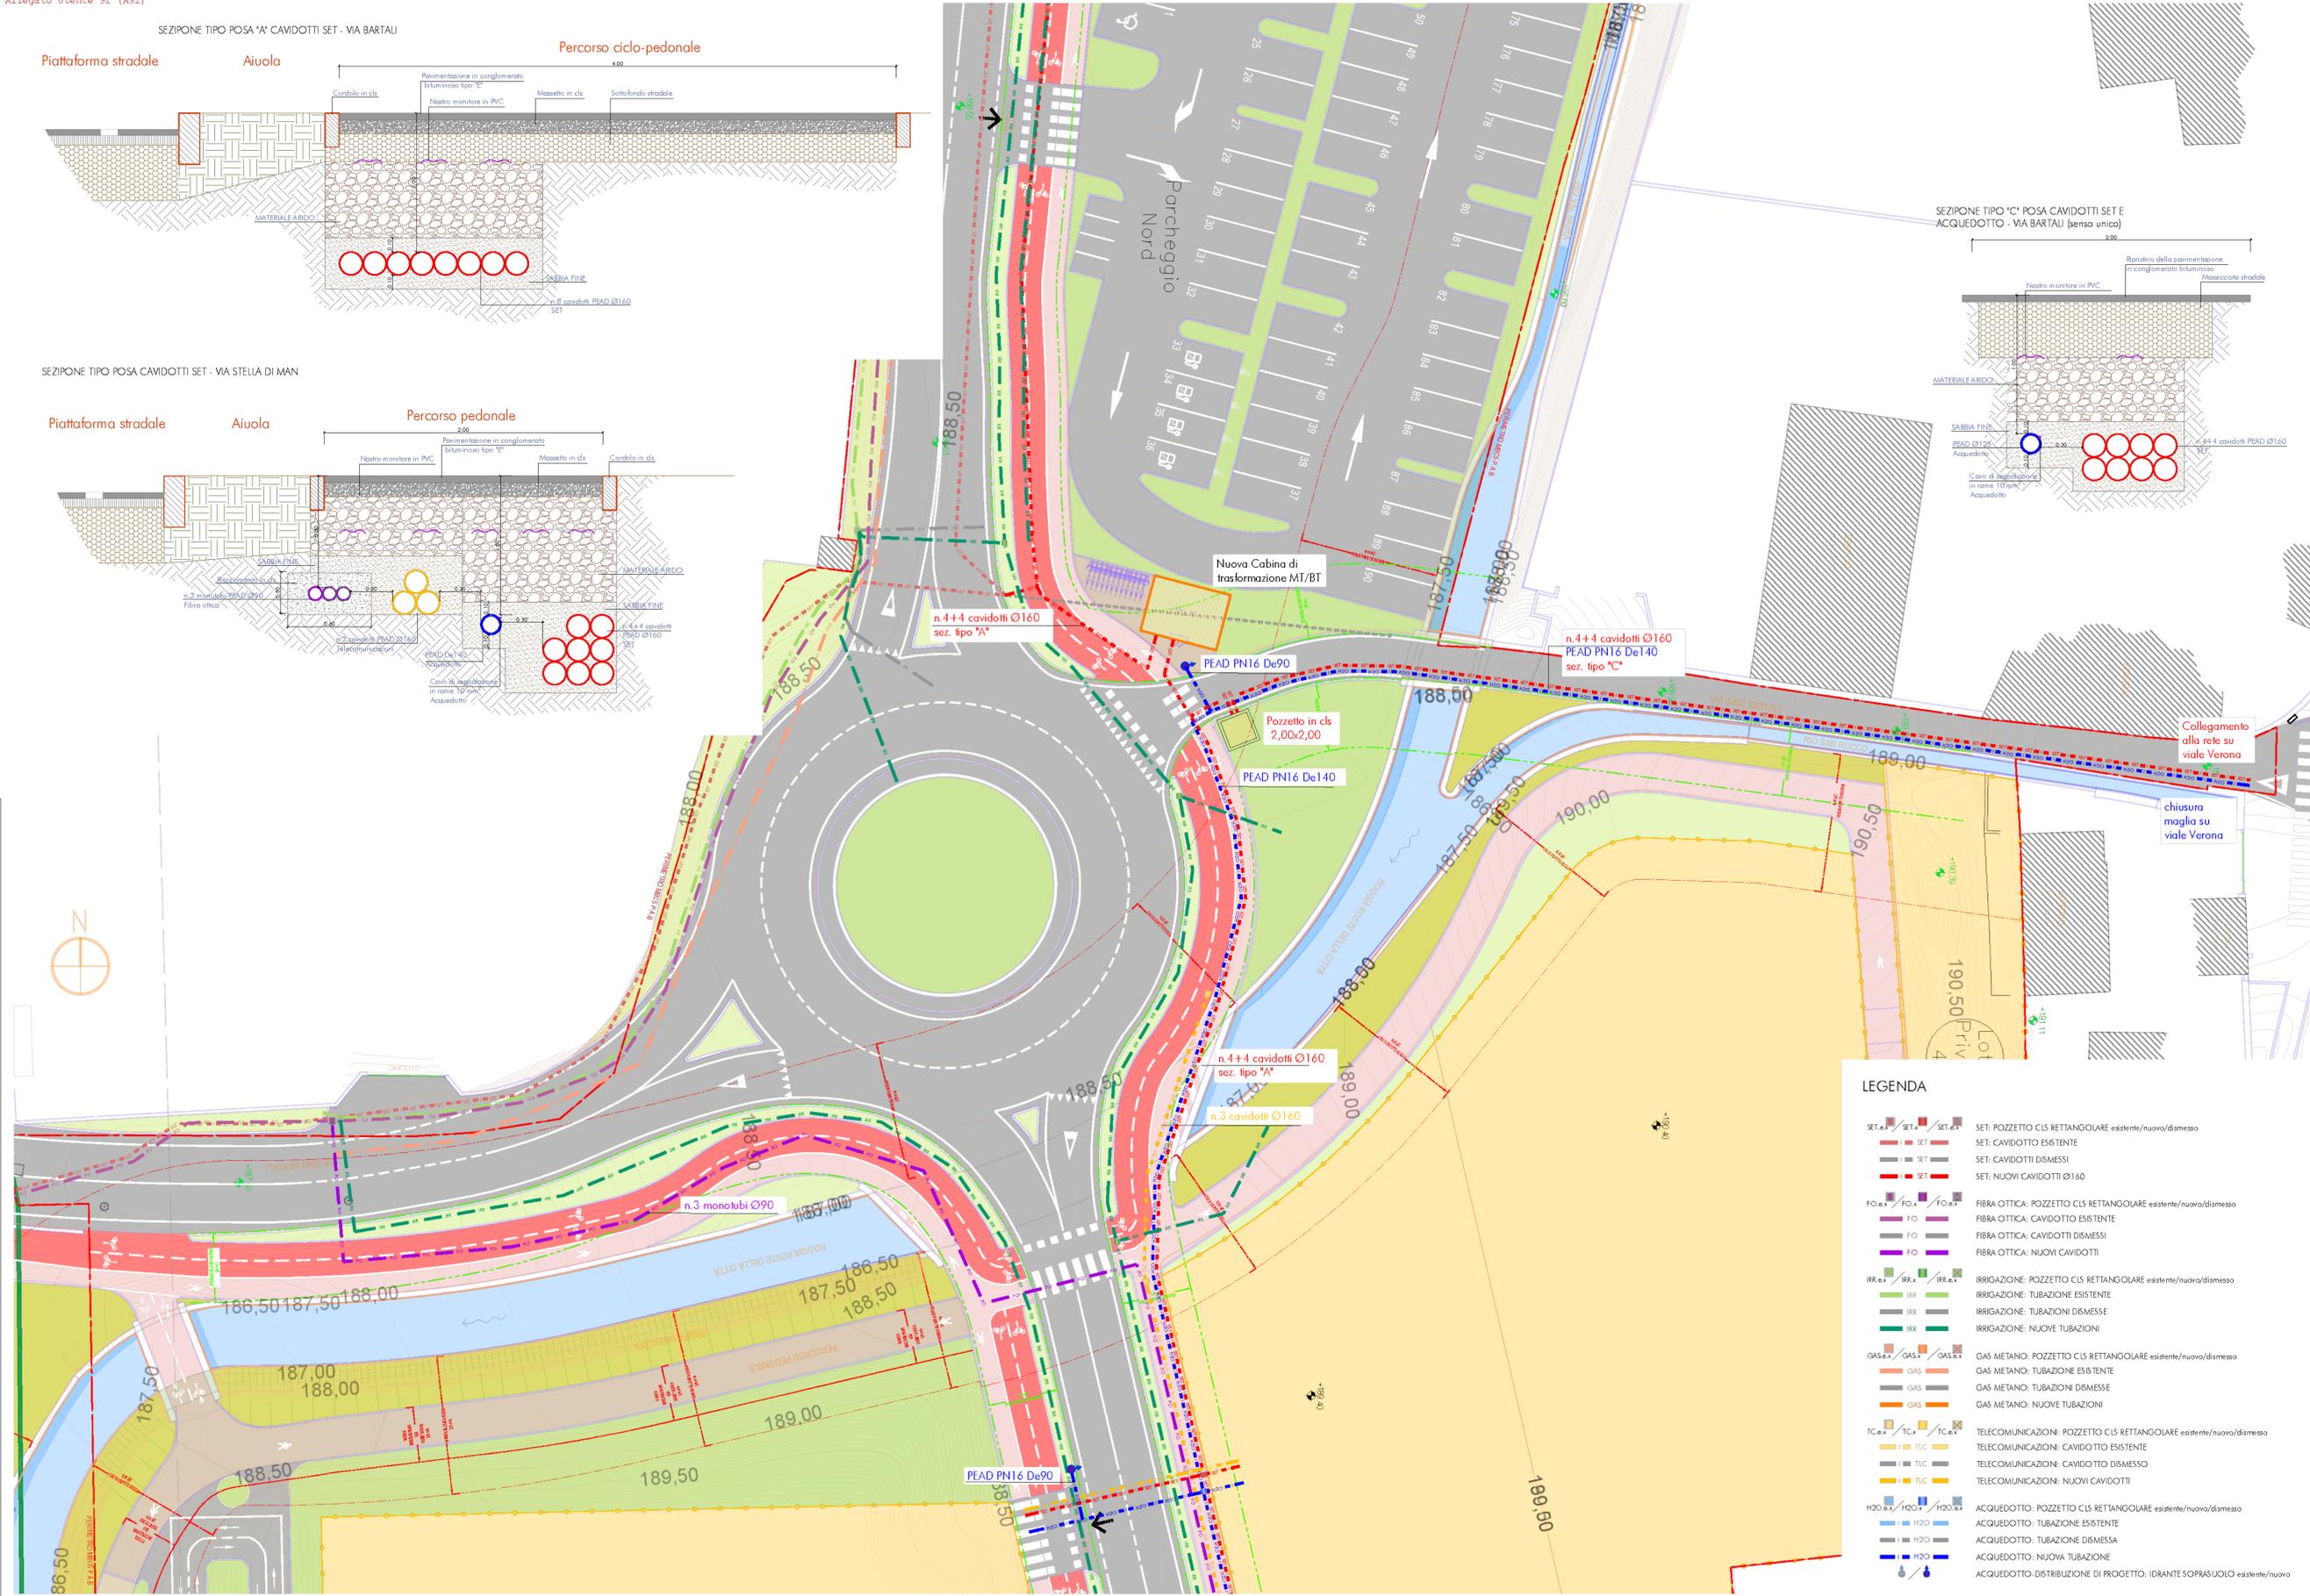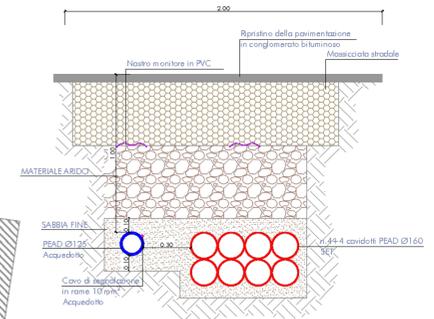

LEGENDA

SET.e / SET.a	SET: POZZETTO CLS RETTANGOLARE esistente/nuovo/dismesso
SET	SET: CAVIDOTTO ESISTENTE
SET	SET: CAVIDOTTI DISMESSI
SET	SET: NUOVI CAVIDOTTI Ø160
FO.e.x / FO.a.x / FO.s.x	FIBRA OTTICA: POZZETTO CLS RETTANGOLARE esistente/nuovo/dismesso
FO	FIBRA OTTICA: CAVIDOTTO ESISTENTE
FO	FIBRA OTTICA: CAVIDOTTI DISMESSI
FO	FIBRA OTTICA: NUOVI CAVIDOTTI
IRR.e.x / IRR.a.x / IRR.s.x	IRRIGAZIONE: POZZETTO CLS RETTANGOLARE esistente/nuovo/dismesso
IRR	IRRIGAZIONE: TUBAZIONE ESISTENTE
IRR	IRRIGAZIONE: TUBAZIONI DISMESSE
IRR	IRRIGAZIONE: NUOVE TUBAZIONI
GAS.e.x / GAS.a.x / GAS.s.x	GAS METANO: POZZETTO CLS RETTANGOLARE esistente/nuovo/dismesso
GAS	GAS METANO: TUBAZIONE ESISTENTE
GAS	GAS METANO: TUBAZIONI DISMESSE
GAS	GAS METANO: NUOVE TUBAZIONI
TC.e.x / TC.a.x / TC.s.x	TELECOMUNICAZIONI: POZZETTO CLS RETTANGOLARE esistente/nuovo/dismesso
TLC	TELECOMUNICAZIONI: CAVIDOTTO ESISTENTE
TLC	TELECOMUNICAZIONI: CAVIDOTTO DISMESSO
TLC	TELECOMUNICAZIONI: NUOVI CAVIDOTTI
H2O.e.x / H2O.a.x / H2O.s.x	ACQUEDOTTO: POZZETTO CLS RETTANGOLARE esistente/nuovo/dismesso
H2O	ACQUEDOTTO: TUBAZIONE ESISTENTE
H2O	ACQUEDOTTO: TUBAZIONE DISMESSA
H2O	ACQUEDOTTO: NUOVA TUBAZIONE
H2O	ACQUEDOTTO-DISTRIBUZIONE DI PROGETTO: IDRANTE SOPRASUOLO esistente/nuovo

mauro facchini
architetto

via barbadori 42 - Trento
+39 0461 582613
mauro@maurofacchini.it

architettura - urbanistica - paesaggio

IDENTIFICAZIONE LAVORO

COMUNE DI TRENTO - PROVINCIA DI TRENTO
PIANO DI LOTTIZZAZIONE C5 MADONNA BIANCA AMBITO B
P.F.F. 1167/1-2, 1170, 1171/2/3/5, 1512/4/5/6-7/12/13/16/17, 1514/2/3/4/6/7-8, 1515/1/3, 2508, 2751/2/3/6-7/8-9/10 e P.E.D. 8855-8856 C.C. TRENTO

CONTENUTO
PLANIMETRIA DEI SOTTOSEVIZI - QUADRO II
Stato di Progetto

SCALA
1:200

FASE
PROGETTO DEFINITIVO

COMITENTI
Vigolana s.r.l.
via degli Olivetani, 107 - 38123 MILANO
pac > vigolana - irgopaci s.p.a. - viale dell'Industria, 10 - 38100 TRENTO
ing. Silvia Proietta

PROGETTISTA E COORDINATORE GENERALE
Cofine degli Analisti Partecipazioni Finanziarie e Consulenze della Provincia di Trento
Dati Anagrafici:
MAURO FACCHINI
022 - sez. A - ARCHITETTURA

COLLABORATORI
ing. Salvatore Brunzi

PERCORSO FILE
F:\OneDrive - Studio Tecnico Andrea Ruggero\lavori\lottizzazione Madonna Bianca\Delibera\Dicembre 2023\stato_anno_mav_01.dwg

STUDIO
Studio Tecnico ing. Ruggero Andrea
Via Ragazzi del '99, 17 - 38123 Trento (TN)
ruggero.andrea@stetec.it - ruggero.andrea@stetec.it

ORDINE DEGLI INGEGNERI DELLA PROV. DI TRENTO
dott. ing. **ANDREATA RUGGERO**
INSCRIZIONE ALBO N° 2809

TAVOLA N.
S02_Q2

A meno di legge si riserva la proprietà di questo disegno con divieto di riprodurlo o venderlo comunque tutto o in parte senza autorizzazione scritta.