



4 - Allegato Utente 115 (A115)

IDENTIFICAZIONE LAVORO

COMUNE DI TRENTO - PROVINCIA DI TRENTO
PIANO DI LOTTIZZAZIONE C5 MADONNA BIANCA AMBITO B

PP.FF. 1167/1-/2, 1170, 1171/2-/3-/5, 1512/4-/5-/6-/7-/12-/13-/16-/17,
1514/2-/3-/4-/6-/7-/8, 1515/1-/3, 2508, 2751/2-/3-/6-/7-/8-/9-/10 e
P.ED. 5855-5856
C.C. TRENTO

CONTENUTO

PLANIMETRIA DI TRACCIAMENTO VIA GINO BARTALI - LATO EST
Stato di progetto

SCALA 1:250

PROGETTO DEFINITIVO

COMMITMENT

Vigolana s.r.l.
via degli Olivetani, 10/12 - 20123 MILANO
pec > vigolana-srl@pec.it
p.iva 03820390965
legale rappresentante:
sig. Silvio Pisetta
c.f. [REDACTED]

PROGETTISTA E COORDINATORE GENERALE



COLLABORATOR

ing. Salvatore Bruni

PERCORSO FILE

F:\OneDrive - Studio Tecnico Andreatta\Lavori\Lottizzazione Madonna Bianca\Definitivo\Dicembre 2023\Tracciamento e geometria strada.dwg

STUDIO




Studio Tecnico ing. Ruggero Andreatta

Via Ragazzi del 99, 17 - 38123 Trento (TN)
ruggero.andreatta@rcpsnc.it - ruggero.andreatta@ingpec.eu

ORDINE DEGLI INGEGNERI
DELLA PROV. DI TRENTO
— • —
dott. ing. ANDREATTA RUGGERO
INSCRIZIONE ALBO N° 2809

TAYOLA N.

V04 Q2.1

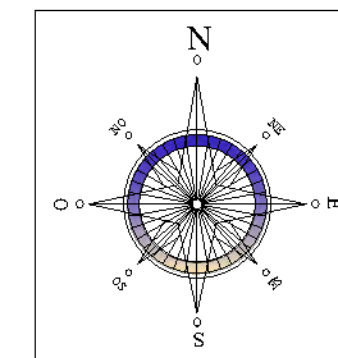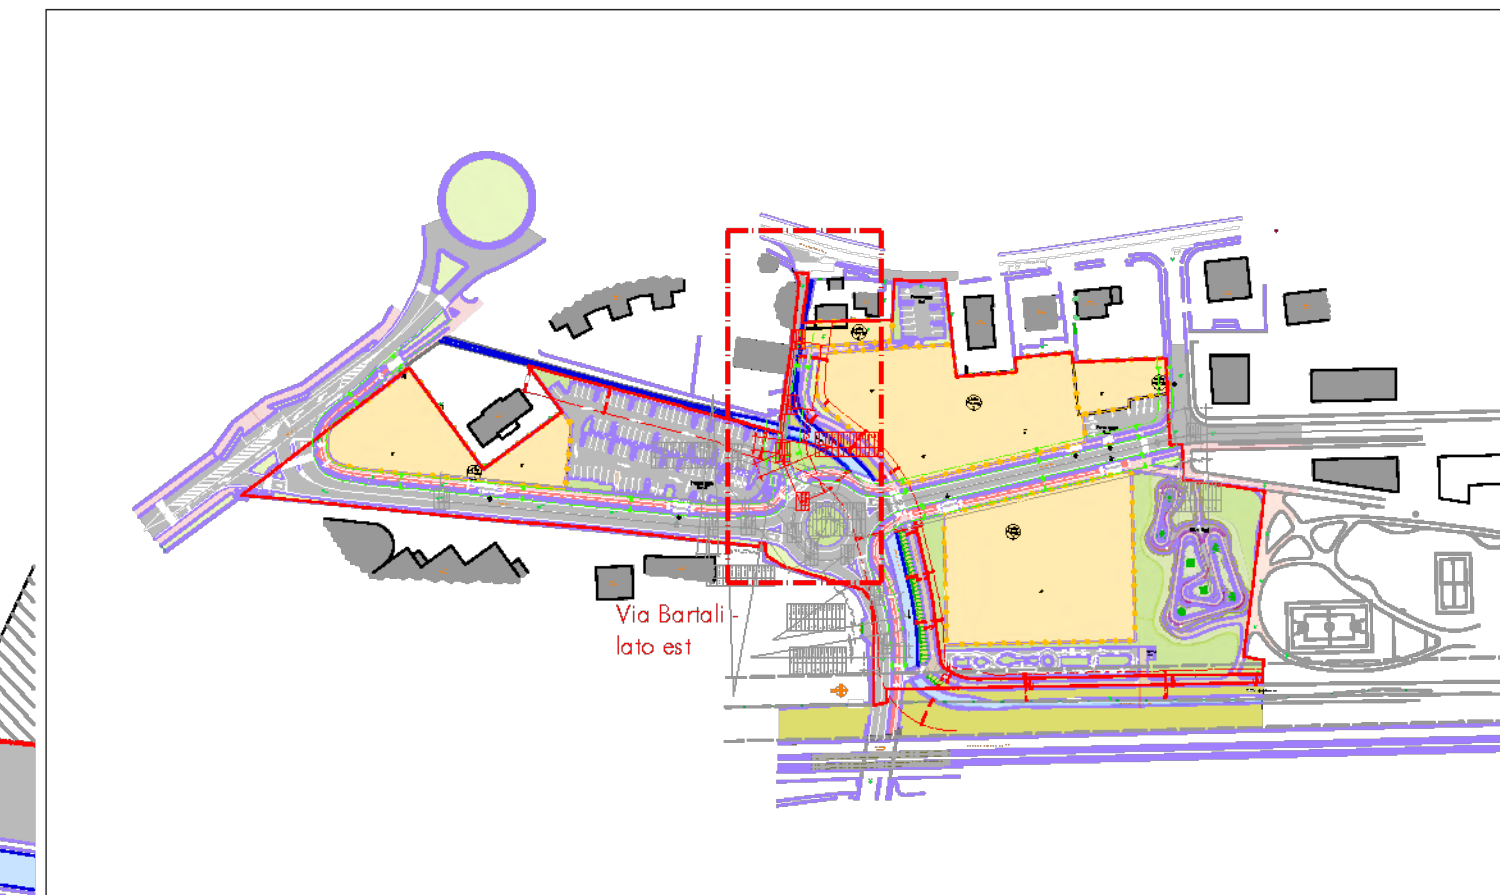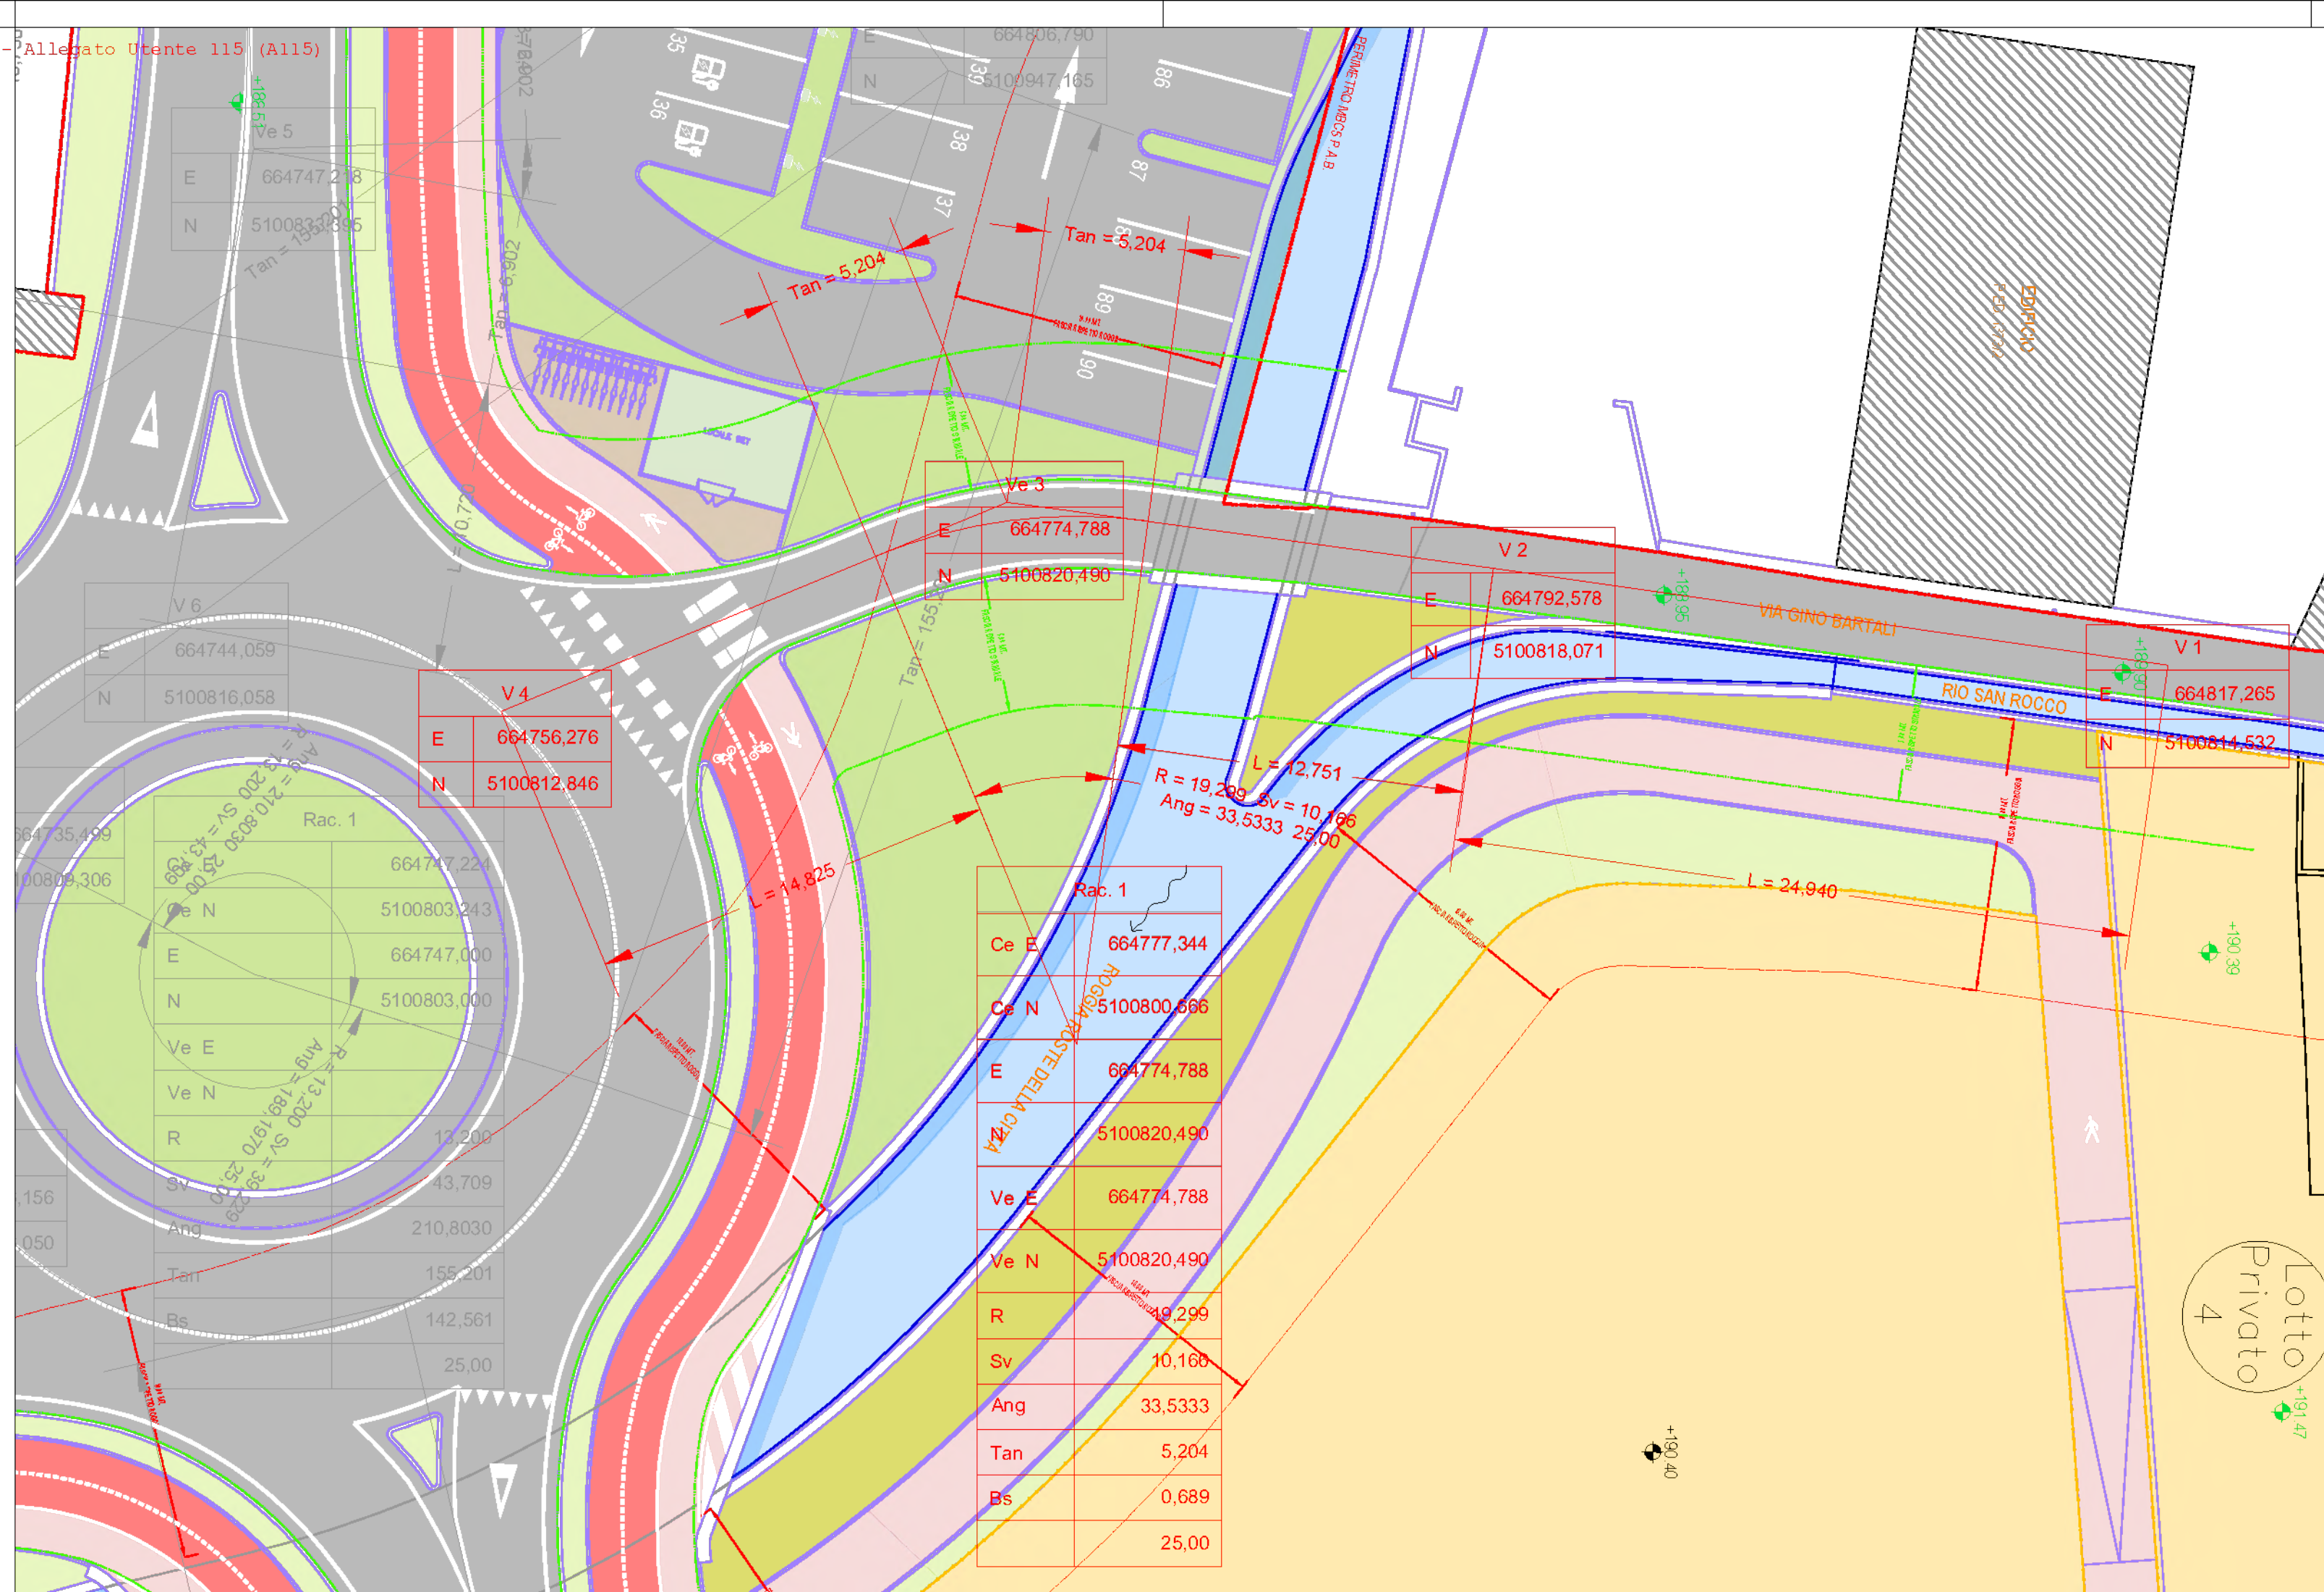

A termini di legge si riserva la proprietà di questo disegno con divieto di riprodurlo o renderlo comunque noto a terzi senza autorizzazione scritta