


**LEGENDA**

	FOG NATURA NERA: POZZETTO CIS CIRCOLARE esistente/nuovo/dismesso
	FOG NATURA NERA: POZZETTO CIS RETTANGOLARE esistente/nuovo/dismesso
	FOG NATURA NERA: TUBAZIONE ESISTENTE
	FOG NATURA NERA ESISTENTE: TRATTI DISMESSI
	FOG NATURA NERA DI PROGETTO: TUBAZIONE PP TRIPLO STRATO S/NB Ø200
	FOG NATURA BIANCA: POZZETTO CIS CIRCOLARE esistente/nuovo/dismesso
	FOG NATURA BIANCA: POZZETTO CIS RETTANGOLARE esistente/nuovo/dismesso
	FOG NATURA BIANCA: TUBAZIONE ESISTENTE
	FOG NATURA BIANCA ESISTENTE: TRATTI DISMESSI
	FOG NATURA BIANCA DI PROGETTO: TUBAZIONE PEAD DOPPIA PARETE
	FOG NATURA BIANCA DI PROGETTO: TUBAZIONE PER ALLACCIO CADITOIA IN PVC
	FOG NATURA BIANCA: TUBAZIONE PER ALLACCIO CADITOIA IN PVC DISMESSA
	FOG NATURA BIANCA: TUBAZIONE PER ALLACCIO CADITOIA IN PVC ESISTENTE
	FOG NATURA BIANCA: CADITOIE ESISTENTI
	FOG NATURA BIANCA: CADITOIE DISMESSE
	FOG NATURA BIANCA DI PROGETTO: POZZO PERDENTE
	FOG NATURA BIANCA DI PROGETTO: DISSABBIATORE
	FOG NATURA BIANCA DI PROGETTO: TRINCEA DISPERDENTE

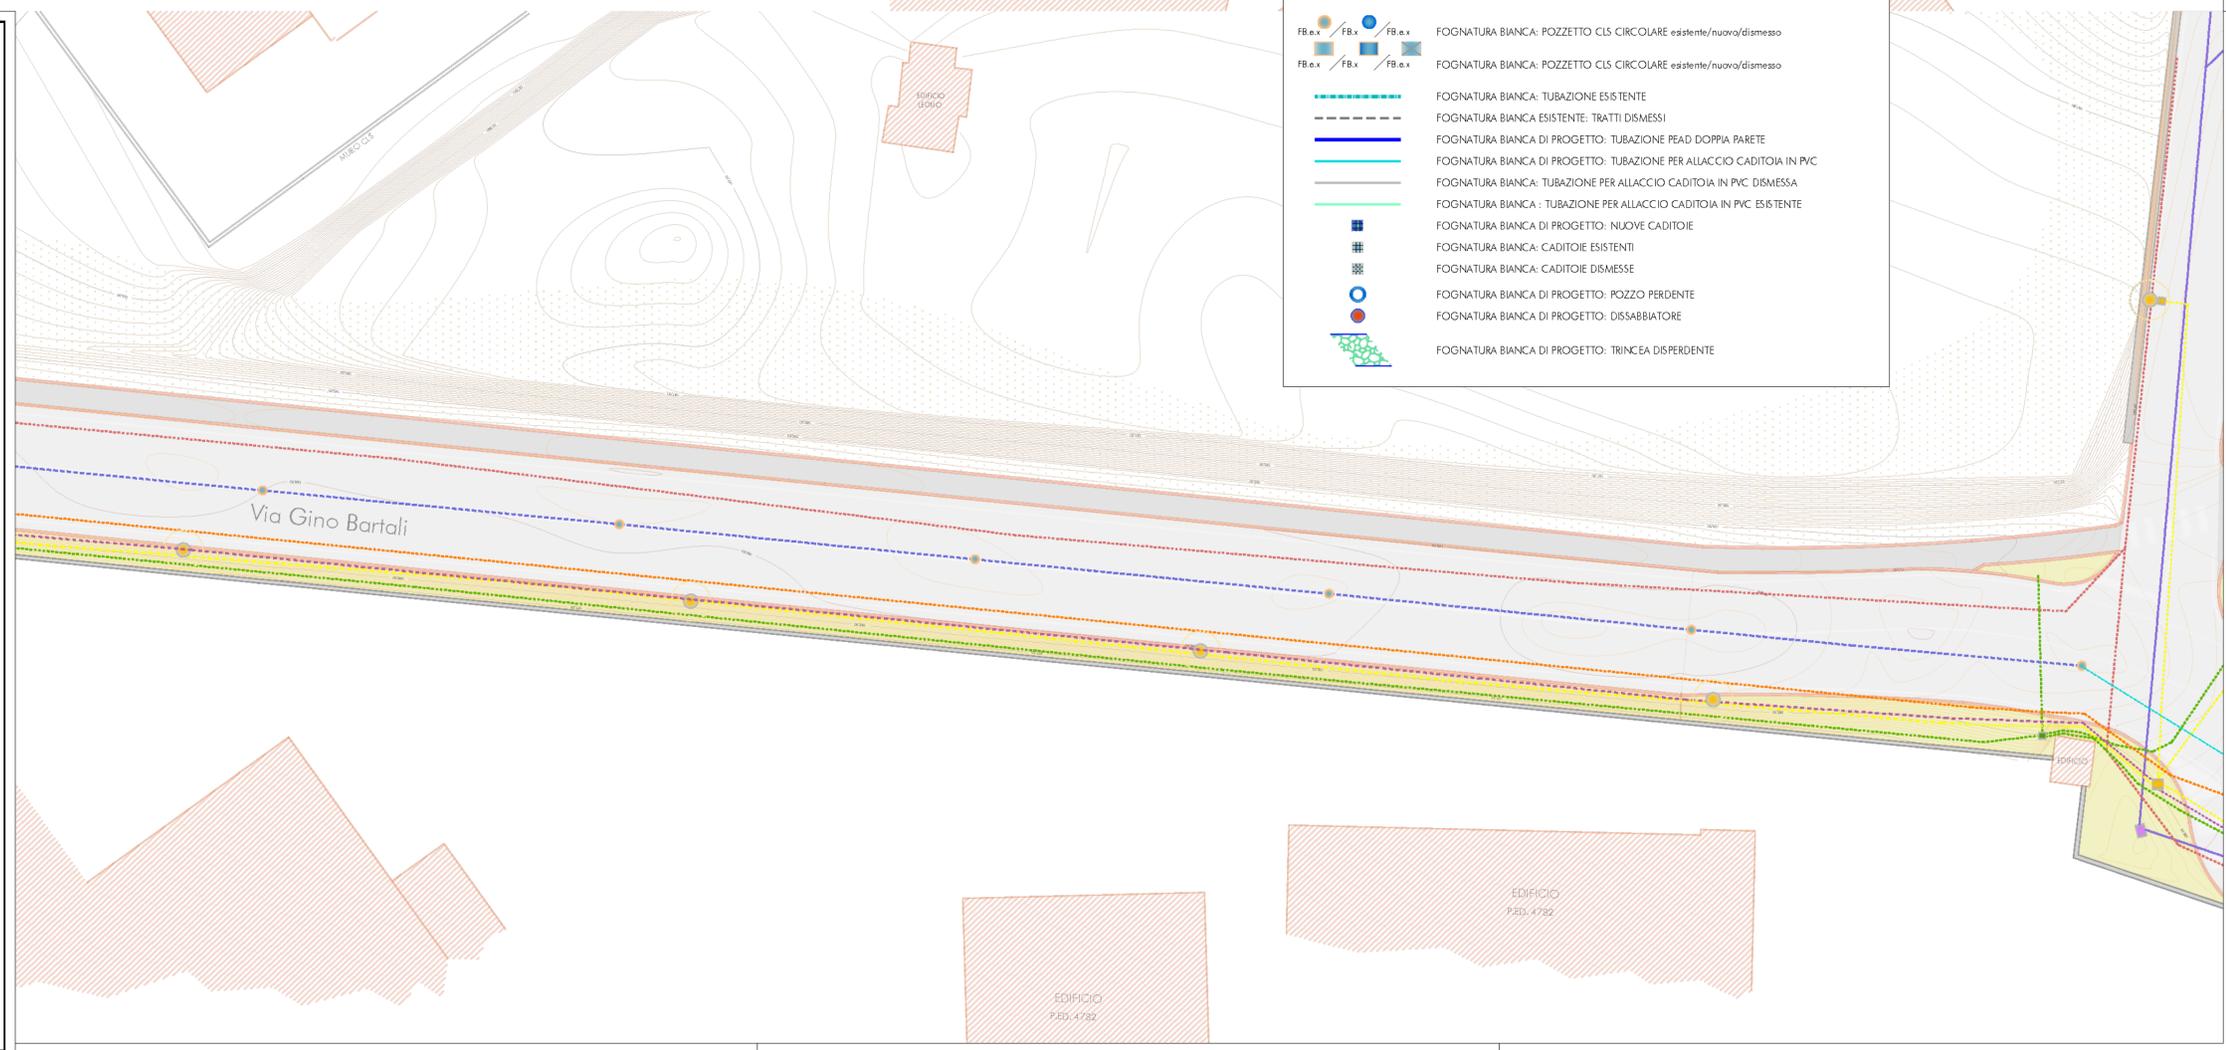

**mauro facchini**  
architetto

via Bolognese 42 Trento  
tel. 0461 245613  
architettura - urbanistica - paesaggio

www.maurofacchini.it  
mauro@maurofacchini.it

---

COMUNE DI TRENTO - PROVINCIA DI TRENTO

**PIANO DI LOTTIZZAZIONE C5 MADONNA BIANCA AMBITO B**

PP.FF. 1167/1-2, 1170, 1171/2, 3-5, 1512/4-5-6-7-12/13-16-17,  
1514/2-3-4-6-7-8, 1515/1-3, 2508, 2751/2-3-6-7-8-9-10 e  
P.E.D. 5865-5856  
C.C. TRENTO

---

CONTENUTO

**PLANIMETRIA DEI SOTTOSERVIZI - QUADRO I**  
Stato di Fatto

---

SCALA 1:200

FASE **PROGETTO DEFINITIVO**

---

COMMITTENTE

**Vigolana s.r.l.**  
via degli Olivetani, 10/12 - 20123 MILANO  
per > vigolana s.r.l. rigipac.it  
giulia.vigolana@vigolana.it  
regale rappresentante:  
sig. Silvio Pisetta  
c.f. \_\_\_\_\_

---

PROGETTISTA E COORDINATORE GENERALE

Ordine degli Architetti  
Pianificazione Paesaggistica - Conservatori  
della Provincia di Trento  
Dott. Architetto  
**MAURO FACCHINI**  
832 sez. A - ARCHITETTURA

---

COLLABORATORI

ing. Salvatore Bruni

---

PERCORSO FILE

D:\Desktop\lavori\lottizzazione Madonna Bianca\Definitivo\Invio febbraio 2023\Sottoservizi esistenti.dwg

---

STUDIO

**Studio Tecnico ing. Ruggero Andreatta**  
Via Ragazzi del '99, 17 - 38123 Trento (TN)  
ruggero.andreatta@tncanc.it - ruggero.andreatta@tncpec.it

ORDINE DEGLI INGEGNERI  
DELLA PROV. DI TRENTO  
dott. ing. **ANDREATTA RUGGERO**  
ISCRIZIONE ALBO N° 2809

---

TAVOLA N.

**S01\_Q1**