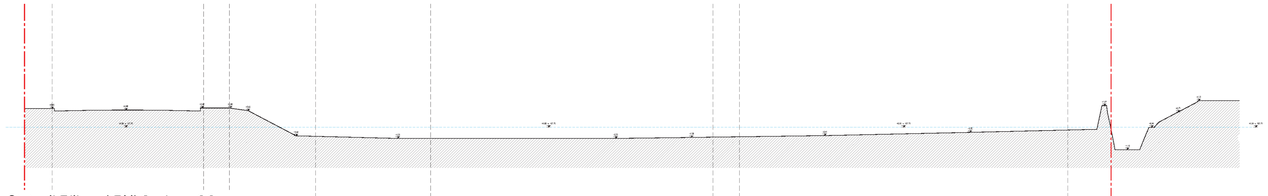

Stato di Rilievo | PN| Sezione CC

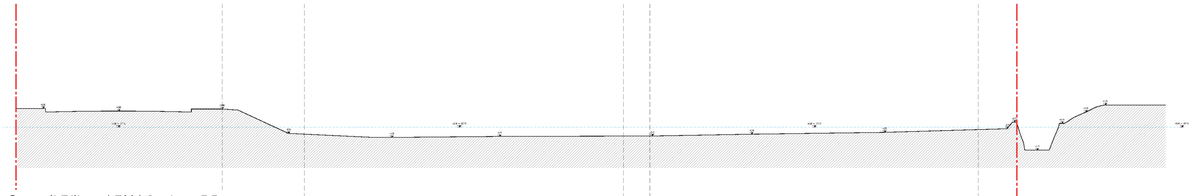

Stato di Rilievo | PN | Sezione DD

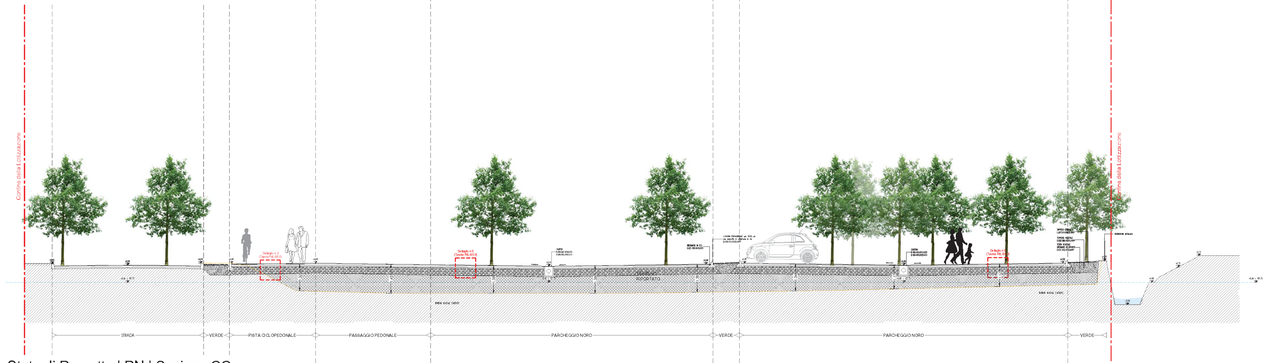

Stato di Progetto | PN | Sezione CC

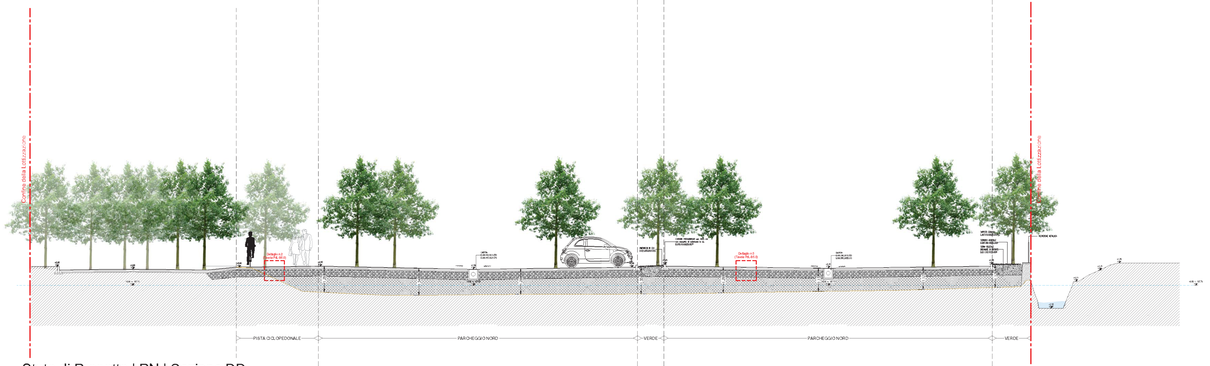

Stato di Progetto | PN | Sezione DD

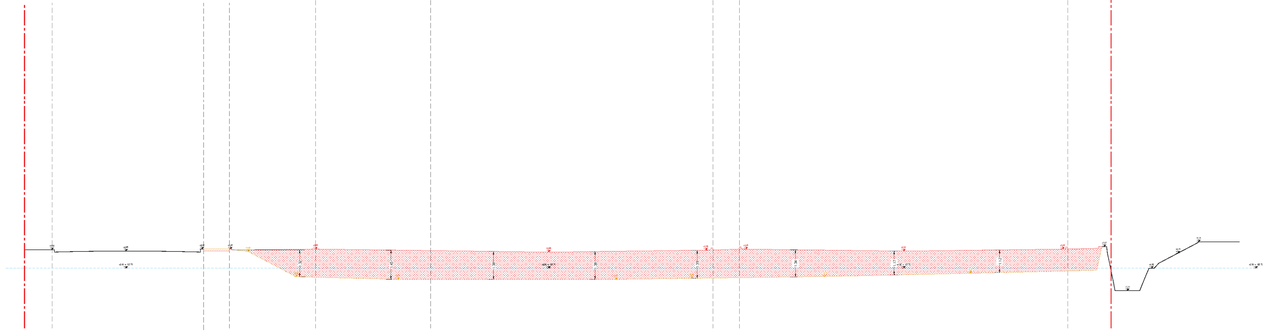

Stato di Raffronto | PN | Sezione CC

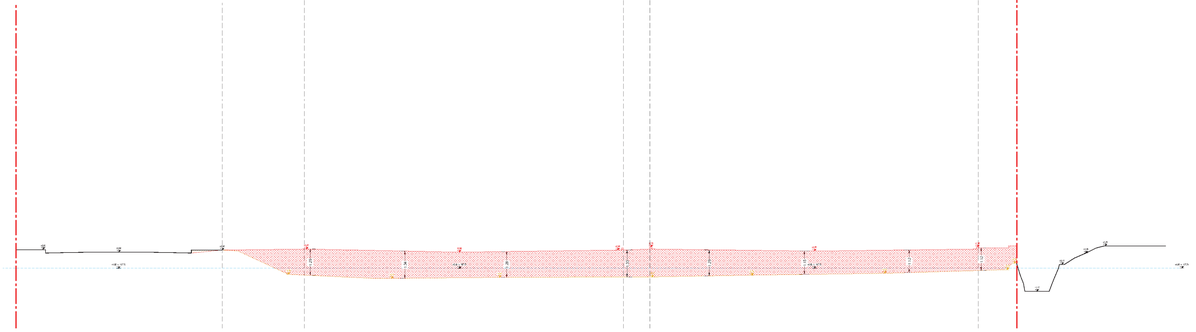

Stato di Raffronto | PN | Sezione DD

DATA
01 giugno 2024

SCALA
1: 100

TAVOLA N.
PdL-B05.3

IDENTIFICAZIONE LAVORO
COMUNE DI TRENTO - PROVINCIA DI TRENTO
P.d.L C5 MADONNA BIANCA - AMBITO B
PP.FF. 116/1-2, 117/0, 117/12-3-5, 13/12-4-5-6-7-12-13-16-17, 13/14-2-3-4-6-7-8, 10/13-1-3, 2506, 2/5/12-3-6-7-8-9-10 e P.ED. 3850-5856 C.C. TRENTO

CONTENUTO
PROGETTO DEFINITIVO
Stato di Fatto - Progetto - Raffronti | **Sezioni CC-DD**

AREA DI RIFERIMENTO

PROGETTO E COORDINAMENTO
MAUROFACCHINI
ARCHITETTURA_URBANISTICA_PAESAGGIO
via Belenzani 30 trento
t e l 0 4 6 1 2 6 2 2 2 2
www.maurofacchini.it
mail@maurofacchini.it
Ordine degli Architetti Pianificatori Paesaggisti e Conservatori della Provincia di Trento
Dott. Architetto
MAURO FACCHINI
REG. N° 44 A - ARCHITETTURA

PROGETTAZIONE SPECIALISTICA

COMMITTENTI
VIGOLANA s.r.l.
Via degli Olivetani 12/12 - 20123 MILANO
pec = vigolana srl@legalmail.it
p.iva 12882250964
Amministratore Unico
Sig. ALDO PRATICÒ
c.f. [redacted]

PRISMA s.r.l.
Via del Desman, 24 - 38100 TRENTO
p.iva 02080290223
legale rappresentante
Sig. ALDO PRATICÒ
c.f. [redacted]

Signori
DLGAT PRANDA
NLNGT LUCIA
DLGAT PAOLO
SGNTI ANTONIA

N.	DATA	DESCRIZIONE REV.
01	02.02.2021	richiesta parere preventivo
02	20.02.2023	richiesta di rappresentanze
03	01.02.2024	integrazioni a nuovo documento C_L219\RFIR\BG\B2401\P\D\R\0003
04	01.06.2024	integrazioni a nuovo documento C_L219\RFIR\BG\B2401\P\D\R\0004
05		
06		
07		
08		

LEGENDA (ALTERNATIVA Dettagli in Tav. PdL-B.5.2)
- Terra Vegetale
- Materiale di Riciclo/Riporto
- Rami/Terra Vegetale per Rinfoltimento
- Terra Vegetale Riciclata

LEGENDA
- Cordine della Lottizzazione
- Cordine Lotto Privato
- Quota di Riferimento Progetto: +0.00 m. = +187.75 m.
- Progetto (rosso)
- Rilievo (giallo)
- Riempimento Terreno/Volume di Progetto
- Eliminazione Terreno/Sterratura
- Nuova Linea di Spiccato

A termini di legge si diarica la proprietà di questo disegno con divieto di riproduzione o modifiche conseguenze verso i terzi senza autorizzazione scritta