C_L378:Area033:0339280:0370972024 = Allegato Ocelle 08 (A08)

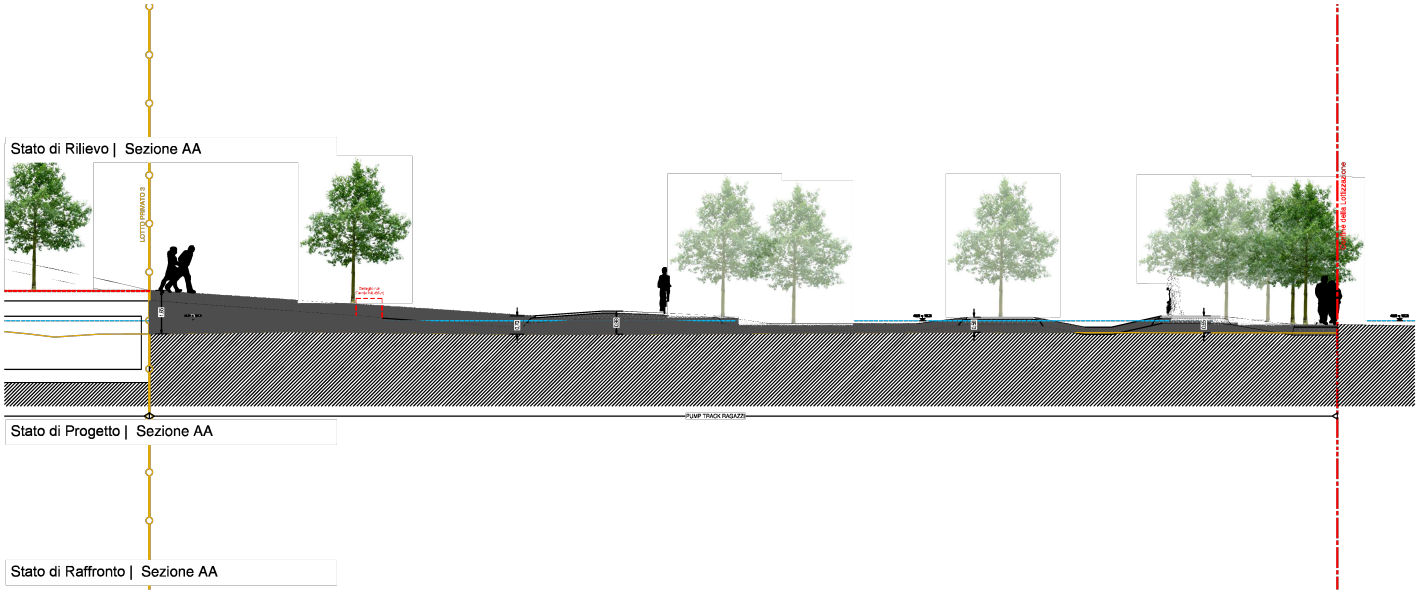

Riferimento Sezioni

NOTA:
LE STRUTTURE PROGETTATE "PUMP TRACK BAMBINI" E "PUMP TRACK RAGAZZI" SONO AD ESCLUSIVO UTILIZZO DI MEZZI A DUE RUOTE IDENTIFICABILI COME BICICLETTE

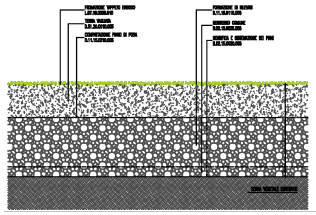

Dettaglio Area a Verde

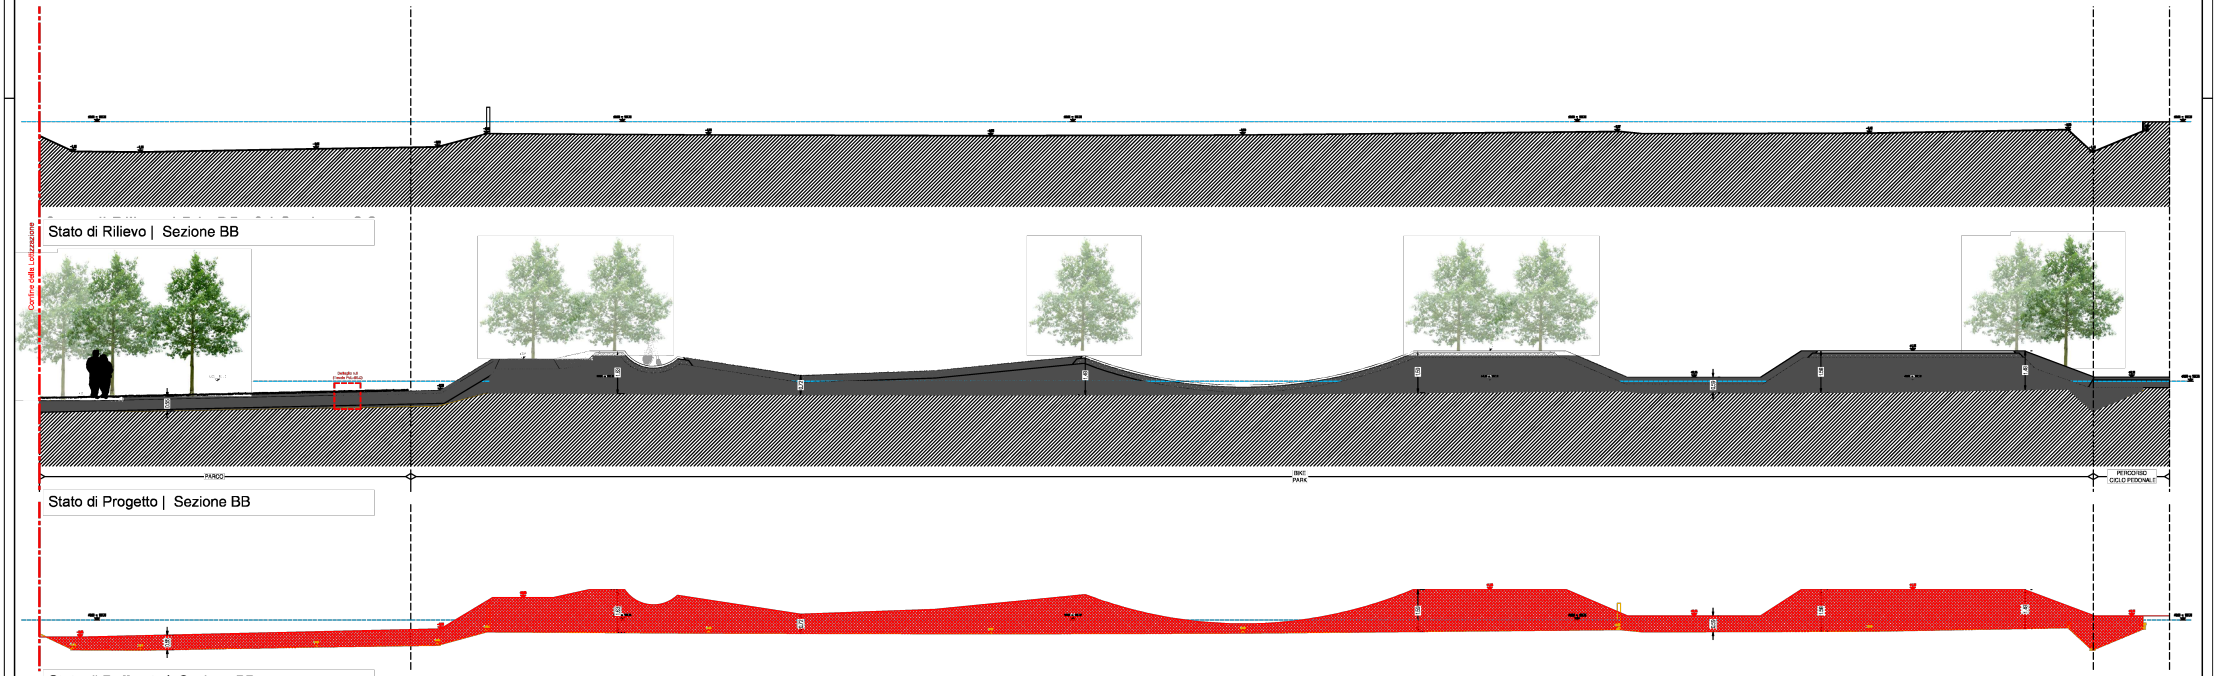

DATA
01 luglio 2024

SCALA
1: 100 1: 25

TAVOLA N.
PdL-B05BP

IDENTIFICAZIONE LAVORO
COMUNE DI TRENTO - PROVINCIA DI TRENTO
P.d.L C5 MADONNA BIANCA - AMBITO B
PP.FF. 1167/1-/2, 1170, 1171/2-/3-/5, 1512/4-/5-/6-/7-/12-/13-/16-/17,1514/2-/3-/4-/6-/7-/8, 1515/1-/3, 2508, 2751/2-/3-/6-/7-/8-/9-/10 e P.ED. 5855-5856 C.C. TRENTO

CONTENUTO
PROGETTO DEFINITIVO
Stato di Fatto - Progetto - Raffronti | **Sez AA-BB**
Area Bike Park

AREA DI RIFERIMENTO

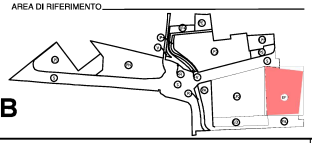

PROGETTO E COORDINAMENTO
MAUROFACCHINI
ARCHITETTURA_URBANISTICA_PAESAGGIO
via Barbacovi 40 trento
+39 0461 262613
www.maurofacchini.it
mail@maurofacchini.it

Ordine degli Architetti Pianificatori Paesaggisti e Conservatori della Provincia di Trento
Dott. Architetto
MAURO FACCHINI
N.22 sez. A - ARCHITETTURA

[redacted]

PROGETTAZIONE SPECIALISTICA

COMMITTENTI
VIGOLANA s.r.l.
via degli Olmetti, 10/12 - 20900 MILANO
pec = vigolana@legalmail.it
p.iva 03600950960
legale / rappresentante:
sig. DEVID TRESETA
[redacted]

Signori
DUCATI FRANCA
DUCATI LUCA
DUCATI PAOLO
BENEDI ADRIANA

PRISMA s.r.l.
via dell'Adige, 26 - 38068 ROVERETO
p.iva 01750240370
legale / rappresentante:
sig. DEVID TRESETA
[redacted]

N.	DATA	DESCRIZIONE REV.
01	28.05.2021	richiesta parere preventivo
02	28.05.2023	consegna di aggiornamento
03	28.03.2024	integrazioni riscontro documento C_L378#F5A0#0#0#0#1#0#0#0#0
04	01.06.2024	integrazioni riscontro documento C_L378#F5A0#0#0#0#1#0#0#0#0
05	12.07.2024	integrazioni riscontro doc. C_L378#F5A0#0#0#0#1#0#0#0#0
06		
07		
08		

A termini di legge si riserva la proprietà di questo disegno con divieto di riprodurlo o renderlo comunque noto a terzi senza autorizzazione scritta