
C_L378|RFS055103342801|09/09/2024 - Allegato Utente 103 (A103)

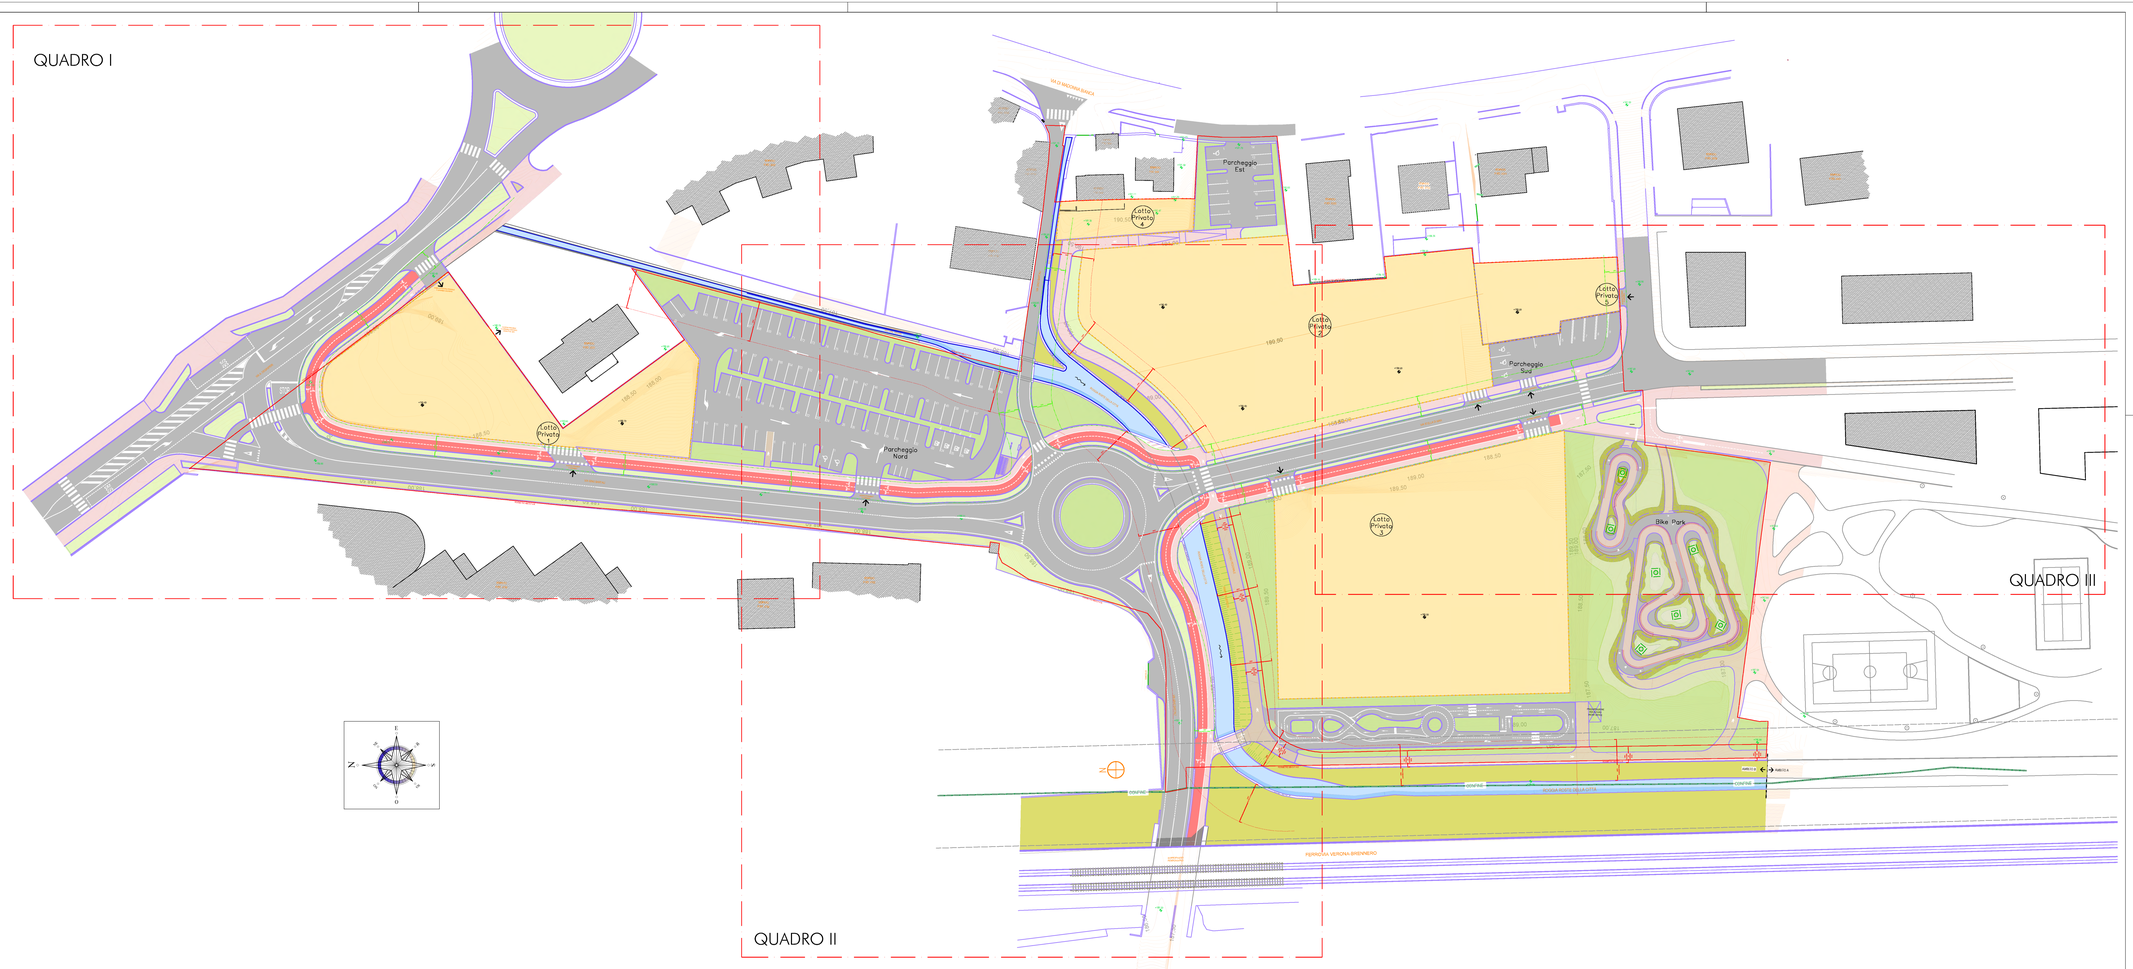

mauro facchini
architetto
via barbacovi 42 trento
t +39 0461 260369
www.maurofacchini.it
mail@maurofacchini.it
architettura · urbanistica · paesaggio

IDENTIFICAZIONE LAVORO

COMUNE DI TRENTO - PROVINCIA DI TRENTO

PIANO DI LOTTIZZAZIONE C5 MADONNA BIANCA AMBITO B

PP.FF. 1167/-/2, 1170, 1171/2/3/5, 1812/4/5/6/7/12/13/16/17, 1914/2/3/4/6/7/8, 1915/1/3, 2508, 2751/2/3/6/7/8/9/10+
P.ED. 5855-5856
C.C. TRENTO

CONTENUTO

PLANIMETRIA GENERALE
Stato di progetto

SCALA 1:500

FASE PROGETTO DEFINITIVO

COMMITTENTE

Vigolana s.r.l.
via degli Olivetani, trento - 38122 tn, (tn)
p.iva e codice fiscale n.
tel +39 0461/260455
legale rappresentante
Claudio Stroppa

PROGETTISTA E COORDINATORE GENERALE

Ordine degli Architetti Pianificatori Paesaggisti e Conservatori della Provincia di Trento
Dott. Architetto
MAURO FACCHINI
832 sez. A - ARCHITETTURA

[redacted]

COLLABORATORI

ing. Salvatore Bruni

PERCORSO FILE

F:\OneDrive - Studio Tecnico Andreatta_Lavori\Lottizzazione Madonna Bianca\Definitivi\Dicembre 2023\Planimetria di progetto.dwg

STUDIO

Studio Tecnico ing. Ruggero Andreatta
Via Ragazzi del '99, 17 - 38123 Trento (TN)
ruggero.andreatta@ingpec.it - ruggero.andreatta@ingpec.eu

ORDINE DEGLI INGEGNERI DELLA PROV. DI TRENTO
dott. ing. ANDREATTA RUGGERO
ISCRIZIONE ALBO N° 2809

TAVOLA N.

V02

A termini di legge è vietata la proprietà di questo disegno con divieto di riprodurlo o renderlo comunque noto a terzi senza autorizzazione scritta.