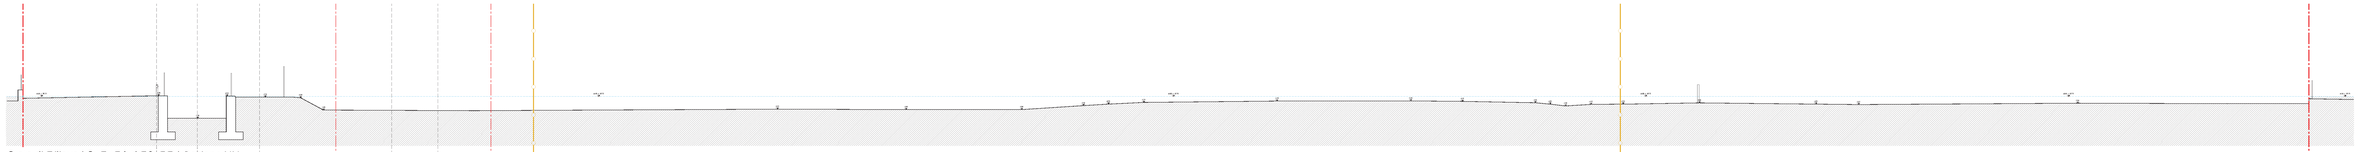

Stato di Rilievo | S+R+PA+LP3+BP | Sezione NN

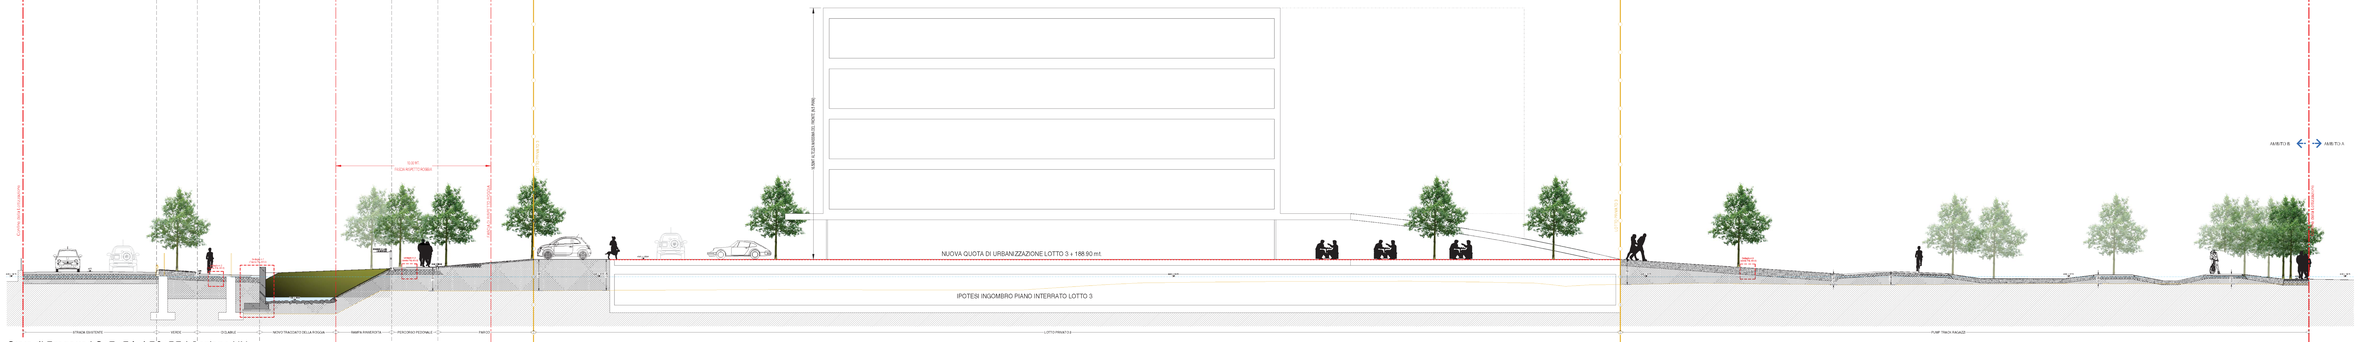

Stato di Progetto | S+R+PA+LP3+BP | Sezione NN

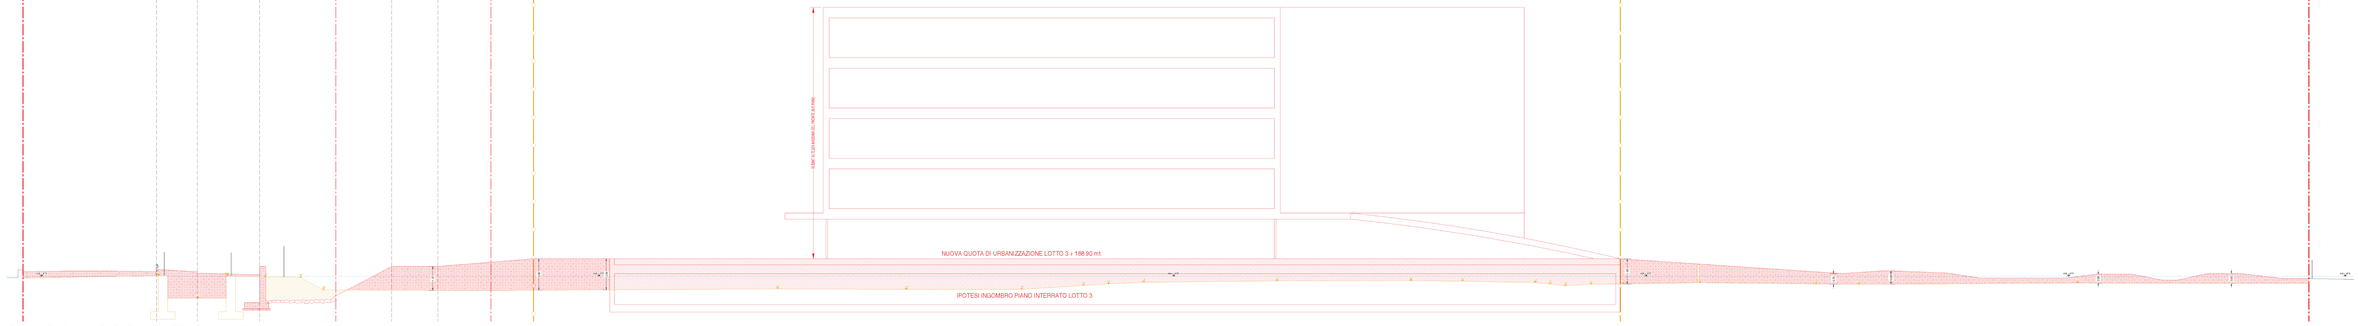

Stato di Raffronto | S+R+PA+LP3+BP | Sezione NN

DATA
01 giugno 2024

SCALA
1: 100

TAVOLA N
PdL-B05.9

IDENTIFICAZIONE LAVORO
COMUNE DI TRENTO - PROVINCIA DI TRENTO
P.d.L C5 MADONNA BIANCA - AMBITO B
PP.FF. 1167/1-2, 1170, 1015/2-3-5, 1010/4-5-6-7/12-13-16-17, 1018/2-3-4-6-7/8, 1015/1-3, 3508, 2515/2-3-6/7-8-9-10 e P.ED. 1850-1856 C.C. TRENTO

CONTENUTO
PROGETTO DEFINITIVO
Stato di Fatto - Progetto - Raffronti | **Sezioni NN**

AREA DI RIFERIMENTO

PROGETTO E COORDINAMENTO
MAUROFACCHINI
ARCHITETTURA_URBANISTICA_ENERGIA
Via Manci, 27 - 38121 Trento
Tel. 0461 1920400 - Fax 0461 1920411
www.maurofacchini.it - info@maurofacchini.it
Arch. Mauro Facchini
Ordine degli Architetti P.P.C. della Provincia di Trento
n. 468
dott. ing. MAURO FACCHINI
ORDINE DEGLI ARCHITETTI

PROGETTAZIONE SPECIALISTICA

COMMITTENTI
VIGOLANA s.r.l.
Via Degli Alberghi, 14/a - 38100 Trento
C.F. e P.IVA 02121150221
R.I. TN 02121150221
Rea 152.352 - Cap. Soc. € 10.000,00 i.v.
tel. 0461 650150
fax 0461 650150
e-mail: segreteria@vigolana.it
Signori
Enrico* Franco
Giorgio* Carlo
Giovanni Battista
Maria Luciana

PRISMA s.r.l.
Via del Maccacaro, 46 - 38050 Castelnuovo
C.F. e P.IVA 01888680228
Rea 152.352 - Cap. Soc. € 10.000,00 i.v.
tel. 0461 934000
fax 0461 934000
e-mail: segreteria@prisma-srl.it

N.	DATA	DESCRIZIONE REV.
00	03.05.2021	richiesta quarto provvedimento
01	04.03.2022	consegna in approvazione
02	13.03.2024	integrazione tecnica documento n.1_1_1_PDF-BR1-B02-B-TECNICO-R00
03	17.06.2024	integrazione tecnica documento n.1_1_1_PDF-BR1-B02-B02-VERIFICHE-R04
04		
05		
06		
07		
08		

LEGENDA DEI TERMINI (Design + Tav. PdL-B.5.2)
Terra Vegetale
Pavimentazione Blocchetto in Porfido
Banchina Terra Vegetale per Bioingegneria
Terra Vegetale Rinverdita

LEGENDA
Confine della Lottizzazione
Confine Lotto Privato
Quota di Riferimento Progetto: ± 0.00 mt. = ±187.75 m
Progetto (nero)
Rilievo (grigio)
Bioingegneria Terreno Vegetale in Progetto
Eliminazione Terreno Strutture
Tracciato Linea di Scavalco

A norma di legge si diffida la proprietà di questo disegno con divieto di riproduzione e qualsiasi consegna ad altri o a terzi senza autorizzazione scritta