
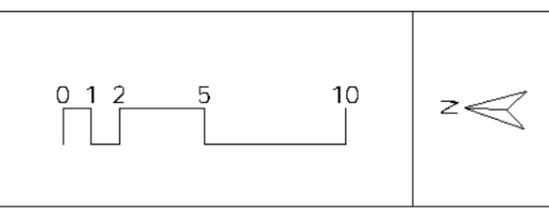


Leggenda:

- Area totale
 - Argini
 - Pump Track
 - Piattaforme
 - Connessioni
 - Linea di sicurezza
 - Percorso di accesso
 - Tubo della fogna
 - Impacco di ammollo + connettore del lavandino
- Altezza Grasso = Rilegatura**
Altezza corsivo = +/- 25cm

Dati tecnici:

Area totale:	2'986 m2
Superficie asfaltata:	753 m2
Superficie in terra:	221 m2
Area verde:	2'311 m2
Lunghezza Pump Tracks:	163 m
Lunghezza Kids Track:	49 m
Lunghezza linea di sicurezza:	140 m
Numero di drenaggi:	8
Metri di tubi di drenaggio:	120 m

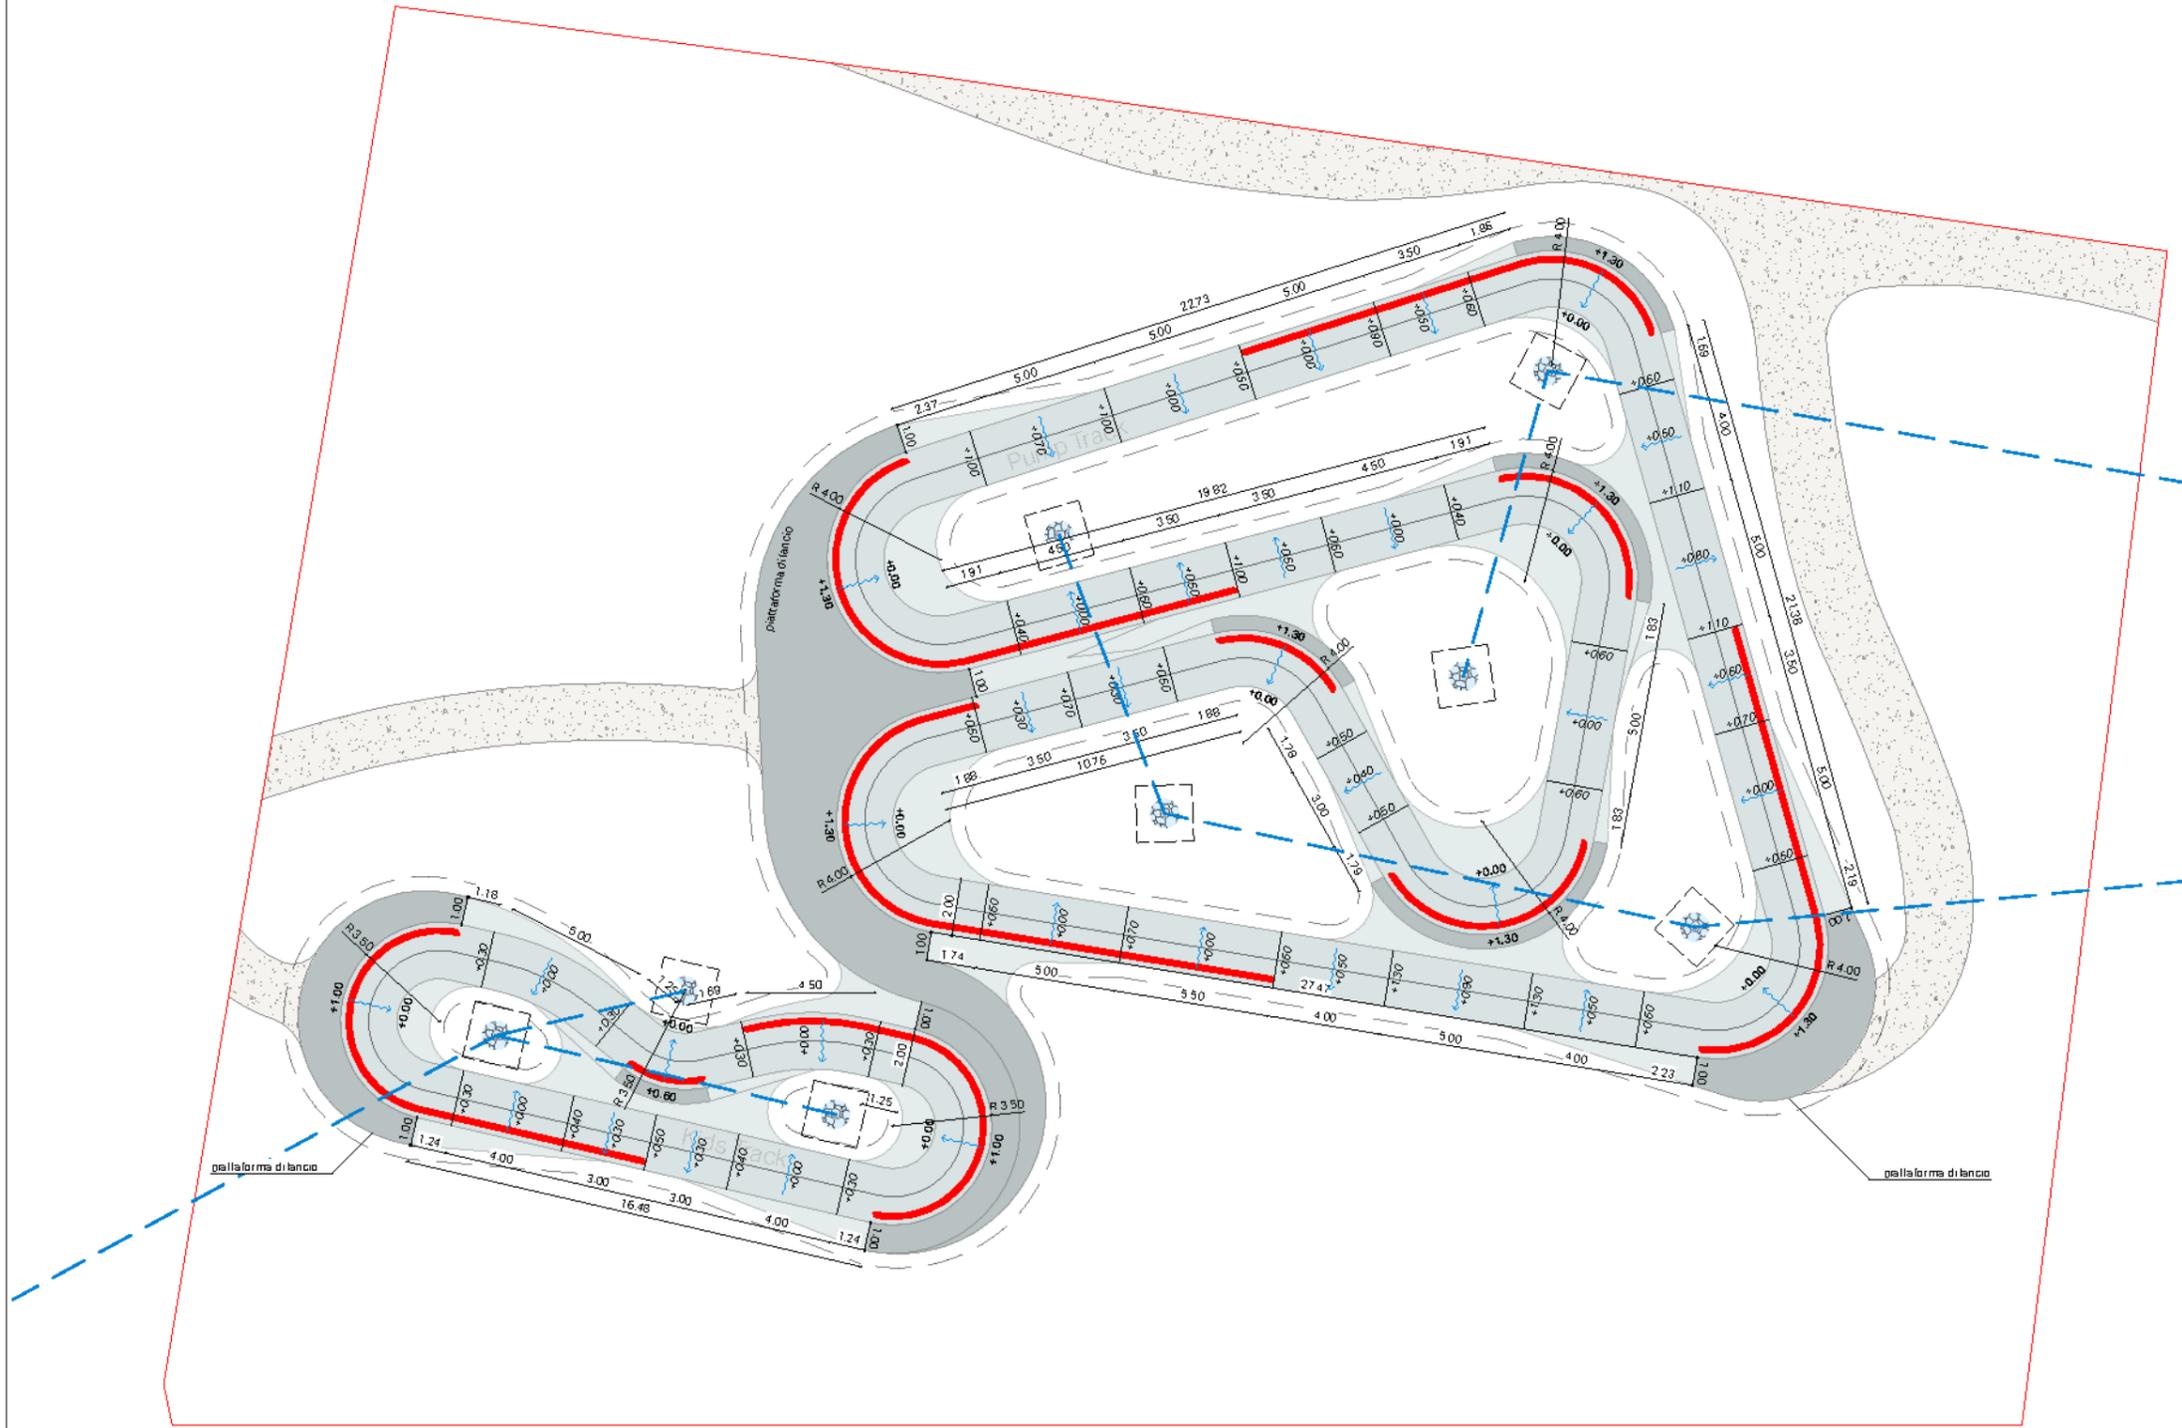

PdL-B12_BP-ES

 Pumtracks & Bike Parks	<h2 style="margin: 0;">Madonna Bianca</h2>		Progettista:	Disegnatore:	Cliente:	Progetto numero:
	Pump Track	Versione 1	Claudio Caluori	Janek Schraml	Vigolana SRL	23-0033
Copyright Riservato - Questo elaborato progettuale è e rimarrà sempre di proprietà esclusiva di VELOSOLUTIONS e non potrà essere utilizzato o riprodotto senza consenso scritto da parte di VELOSOLUTIONS						
					<h2 style="margin: 0;">Disegno Esecutivo Rulli</h2>	
					20.12.2022	Scala: 1:250 / A3