



**Legenda:**

-  Asfalto
-  Cemento
-  Cemento di fondazione
-  Tubazione raccolta acque piovane
-  Humus
-  Stabilizzato
-  Limite Sezione
-  Chiusino

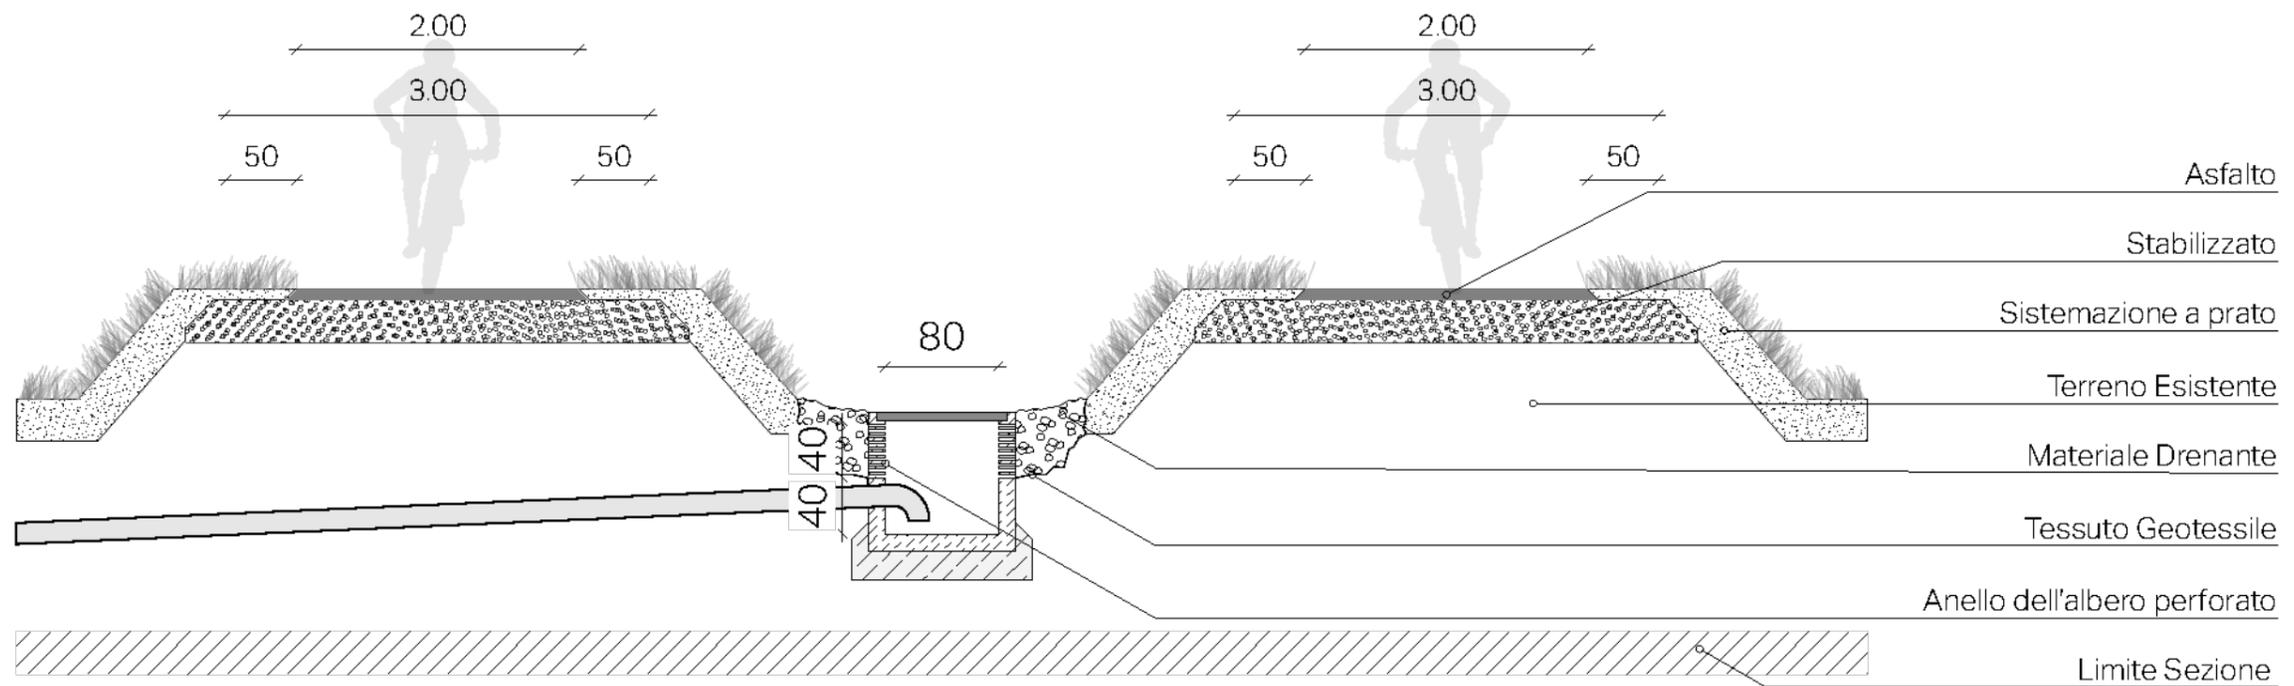

# PdL-B07\_BP-ES

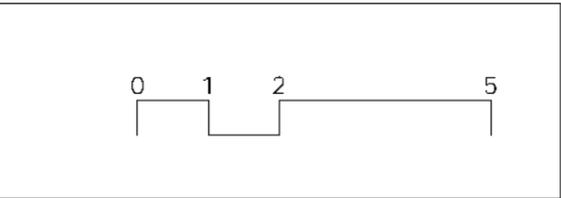

 <p>Pumptracks &amp; Bike Parks</p>	<p>Madonna Bianca</p>		<p>Progettista:</p>	<p>Disegnatore:</p>	<p>Cliente:</p>	<p>Progetto numero:</p>
	<p>Pump Track</p>	<p>Versione 1</p>	<p>Claudio Caluori</p>	<p>Janek Schraml</p>	<p>Vigolana SRL</p>	<p>23-0033</p>
<p><small>Copyright Riservato - Questo elaborato progettuale è e rimarrà sempre di proprietà esclusiva di VELOSOLUTIONS e non potrà essere utilizzato o riprodotto senza consenso scritto da parte di VELOSOLUTIONS</small></p>						

<p>Esempio Pozzo Drenante</p>	
<p>22.12.2022</p>	<p>Scala: 1:50 / A3</p>