


- Legenda**
- Viabilità di progetto
 - Viabilità esistente
 - Viabilità di progetto - pavimentazione in smolleri
 - Edifici
 - Muri e strutture esistenti
 - Muri e strutture di progetto
 - Marciapiedi/Piste ciclo-pedonali di progetto
 - Marciapiedi/Piste ciclo-pedonali esistenti
 - Aree a verde
 - Alveo canali di progetto
 - Alveo canali esistenti

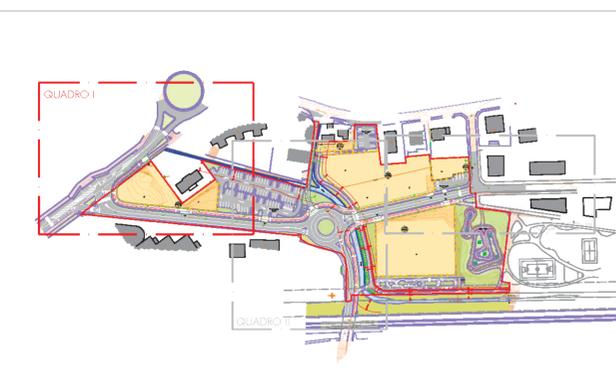

mauro facchini
ARCHITETTO

via barbadoro 42 - Trento
+39 0461 582613
maurofacchini.it

www.maurofacchini.it
maurofacchini@maurofacchini.it
architettura - urbanistica - paesaggio

IDENTIFICAZIONE LAVORO

COMUNE DI TRENTO - PROVINCIA DI TRENTO
PIANO DI LOTTIZZAZIONE C5 MADONNA BIANCA AMBITO B

PR.FE. 1167/1-2, 1170, 1171/2/3-5, 1512/4-5-6-7-12/13-16-17,
1514/2/3-4-6-7-8, 1515/1/3, 2508, 2751/2/3-6-7-8-9-10 e
11 ED. 5555-5556
C.C. TRENTO

CONTENUTO

PLANIMETRIA QUADRO I
Stato di progetto

SCALA 1:250

FASE **PROGETTO DEFINITIVO**

COMITENTI

Vigolana s.r.l.
via degli Olivetani, 10 - 38100 MERANO
part. e vigilanza irregolare
di cui il sottoscritto
ingegner rappresentante
dott. SIMONE POZZATI

PROGETTISTA E COORDINATORE GENERALE

Ordine degli Architetti
Pianificatori, Pianeggianti e Conservatori
della Provincia di Trento
dat. iscritto:
MAURO FACCHINI
802 sez. A - ARCHITETTURA

COLLABORATORI

ing. **Salvatore Brunil**

PERCORSO FASE

F:\ChDime - Studi Tecnici Ambientali_LavoriLottizzazione Madonna Bianca\Delibere\Dicembre 2020\Parimetro di progetto.dwg

STUDIO

Studio Tecnico ing. Ruggiero Andreatta
Via Ragazzi del '99, 17 - 38123 Trento (TN)
ruggiero.andreatta@stetec.it - ruggiero.andreatta@stetec.it

ORDINE DEGLI INGEGNERI
DELLA PROV. DI TRENTO -

dott. ing. **ANDREATTA RUGGERO**
ISCRIZIONE ALBO 1172019

TAVOLA N° **V02_Q1**

Al servizio di legge 11, ritengo la proprietà di questo disegno con diritto di riproducarlo o vederlo comunque nella sua intera o adozione parziale.