



Stato di Rilievo | PN | Sezione FF

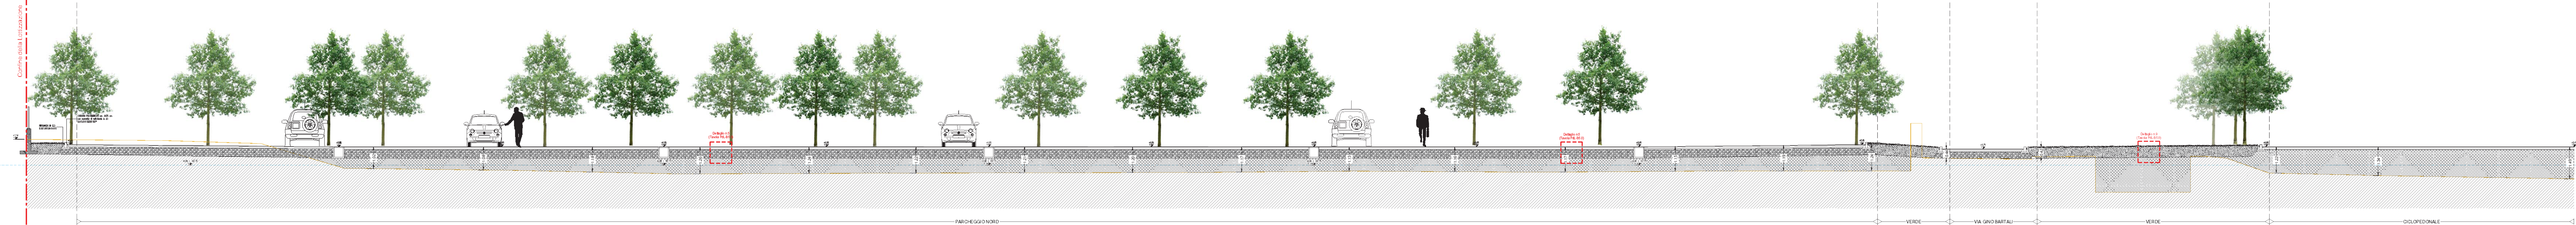

Stato di Progetto | PN | Sezione FF

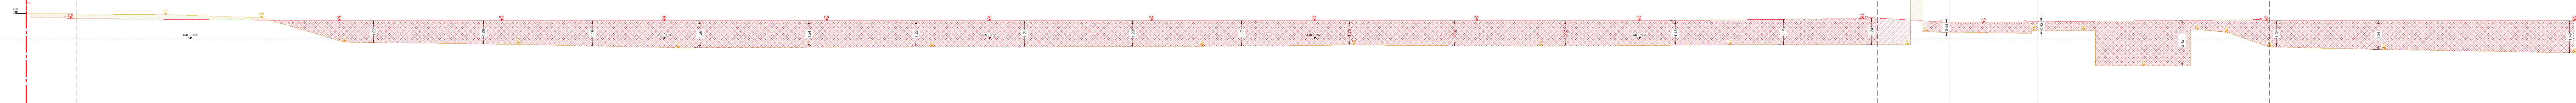

Stato di Raffronto | PN | Sezione FF

DATA
01 giugno 2024


SCALA
1:100

TAVOLA N.

PdL-B05.5

IDENTIFICAZIONE LAVORO
COMUNE DI TRENTO - PROVINCIA DI TRENTO
P.d.L C5 MADONNA BIANCA - AMBITO B
PPFF 116/1-2, 1170, 1171/2-3-5, 1512/4-5-6-7-12-13-16-17, 1514/2-3-4-6-7-8, 1515/1-3, 2008, 2/51/2-3-6-7-8-9-10 e P.ED.585-586 C.C. TRENTO

CONTENUTO
PROGETTO DEFINITIVO
Stato di Fatto - Progetto - Raffronti | Sezioni FF

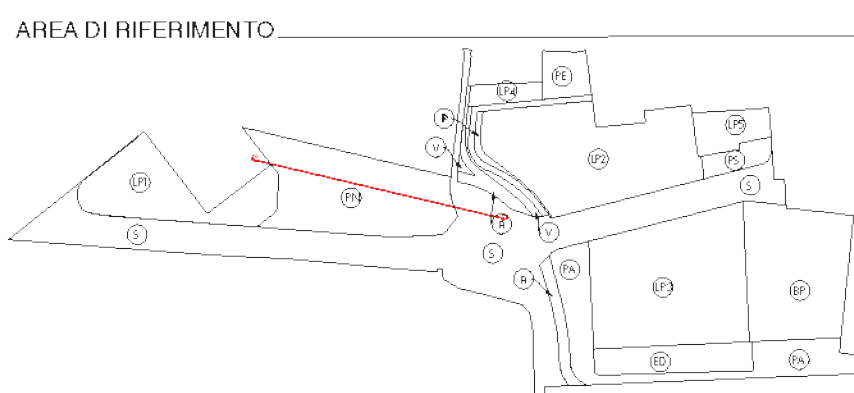

PROGETTO E COORDINAMENTO
MAUROFACCHINI
ARCHITETTURA_URBANISTICA_Paesaggio
Via Principe di Savoia, 15 - 38100 Trento
P.05 - 0522 - 2420000
www.maurofaccini.it
PALLADINI ASSOCIATI S.R.L.

PROGETTAZIONE SPECIALISTICA

COMMITTENTI
VIGOLANA s.r.l.
Via Luigi Galvani, 1410 - 38100 Milano
P.05 - 0522 - 2420000
www.vigolana.it
PRISMA s.r.l.
Via del Lavoro, 10 - 38100 Trento
P.05 - 0522 - 2420000
www.prisma.it

N.	DATA	DESCRIZIONE REV.
01	01.06.2024	Atto di approvazione
02	01.06.2024	Atto di approvazione
03	01.06.2024	Integrazione progetto documenti C.L. 100/05/2024/0000000000
04	01.06.2024	Integrazione progetto documenti C.L. 100/05/2024/0000000000
05		
06		
07		
08		

LEGENDA MATERIALI (Dettagli in Tav. P.d.L B.5.5)		LEGENDA	
	Terra Vegetale		Confine della Lottizzazione
	Materiale di Riempimento		Confine Loto Privato
	Terra Vegetale		Quota di Riferimento Progetto ± 0.00 m. s. ± 197.75 m.
	Terra Vegetale Esistente		Progetto (rossi)
			Rilievo (gialli)
			Riempimento Terreno/Voluma di Progetto
			Eliminazione Terreno/Struttura
			Nuova Linea di Spazio

A termini di legge si riserva la proprietà di questo disegno con diritto di riproduzione materiale commessa nelle sue parti senza autorizzazione scritta.