


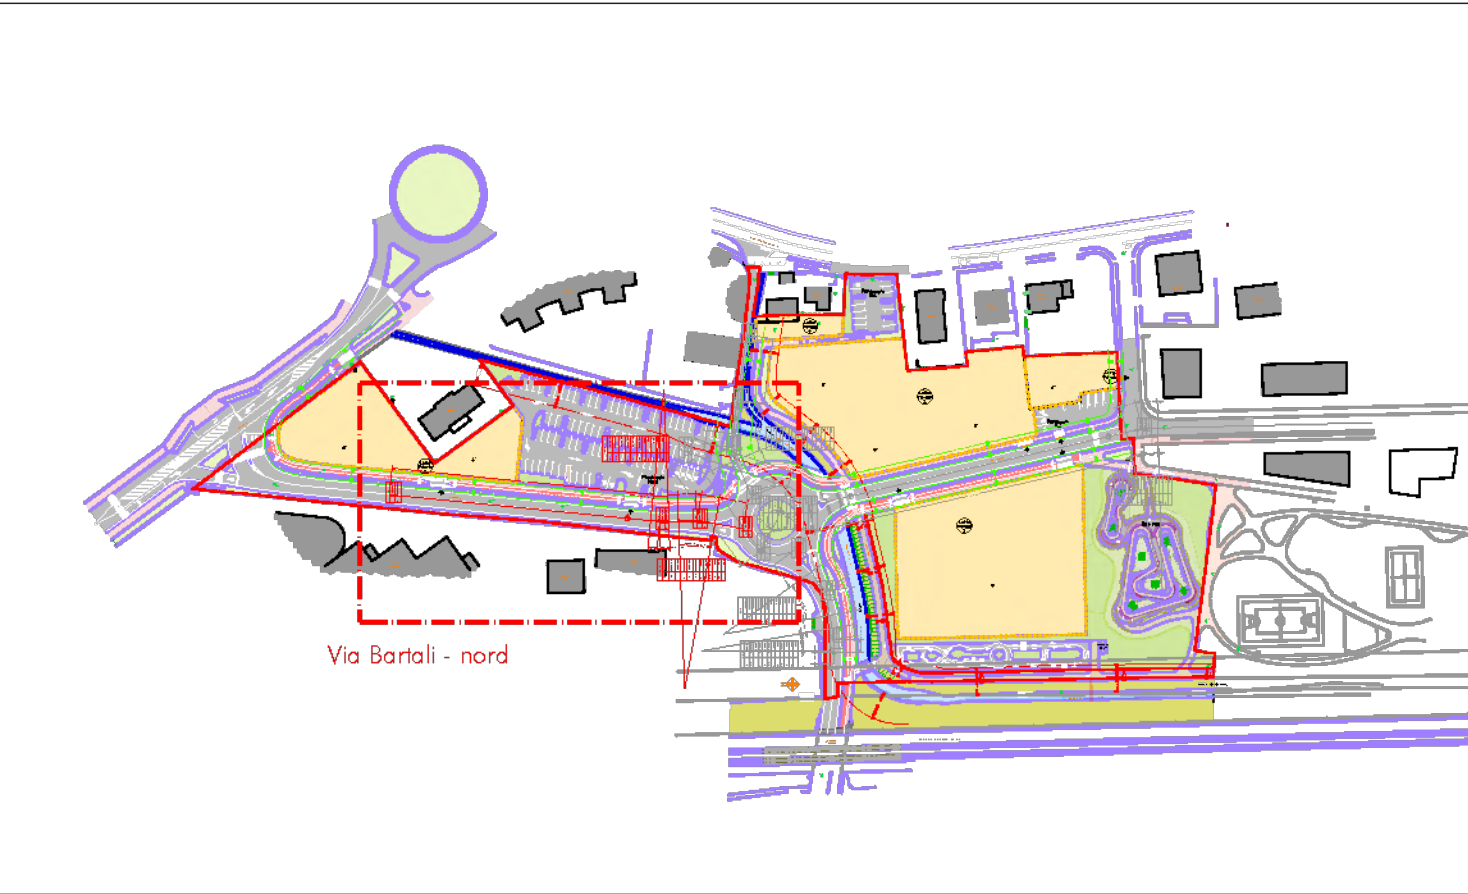

mauro facchini
architetto
via barbadori 42 Trento
+39 0461 582613
ma@maurofacchini.it
architettura · urbanistica · paesaggio

IDENTIFICAZIONE LAVORO

COMUNE DI TRENTO - PROVINCIA DI TRENTO
PIANO DI LOTTIZZAZIONE C5 MADONNA BIANCA AMBITO B

P.F.F. 1167/1-2, 1170, 1171/2/3/5, 1512/4/5/6-7/12/13/16/17,
1514/2/3/4/6-7/8, 1515/1/2, 2508, 2751/2/3/6-7/8/9/10 e
P.E.D. 5855-5856
C.C. TRENTO

CONTENUTO

PLANIMETRIA DI TRACCIAMENTO VIA GINO BARTALI - LATO NORD
Stato di progetto

SCALA 1:250

FASE **PROGETTO DEFINITIVO**

COMITENTI

Vigolena s.r.l.
Via degli Olivetani, 101/12 - 20123 MILANO
pac > vigolena srl@pac.it
p.a. in rappresentanza
legale rappresentante
Ing. Silvio Pisetta
CF 018000001

PROGETTISTA E COORDINATORE GENERALE

Ordine degli Architetti
Piemontesi, Liguri e Comaschi
della Provincia di Trento
Dott. Ing. MAURO FACCHINI
832 sez. A - ARCHITETTURA

COLLABORATORI

Ing. Salvatore Bruni

PERCORSO FILE

F:\OwDrive - Studio Tecnico Andrea\ Lavori\ Lottizzazione Madonna Bianca\ Definitivo\ Dicembre 2023\ Tracciamento e germinio strada\ dwg

STUDIO

Studio Tecnico ing. Ruggero Andreatta
Via Ragazzi del '99, 17 - 38123 Trento (TN)
ruggero.andreatta@eseparc.it - ruggero.andreatta@eseparc.it

ORDINE DEGLI INGEGNERI
DELLA PROV. DI TRENTO
— • —
dott. ing. ANDREATTA RUGGERO
INSCRIZIONE ALBO N° 2809

TAVOLA N.

V04_Q1.1

