



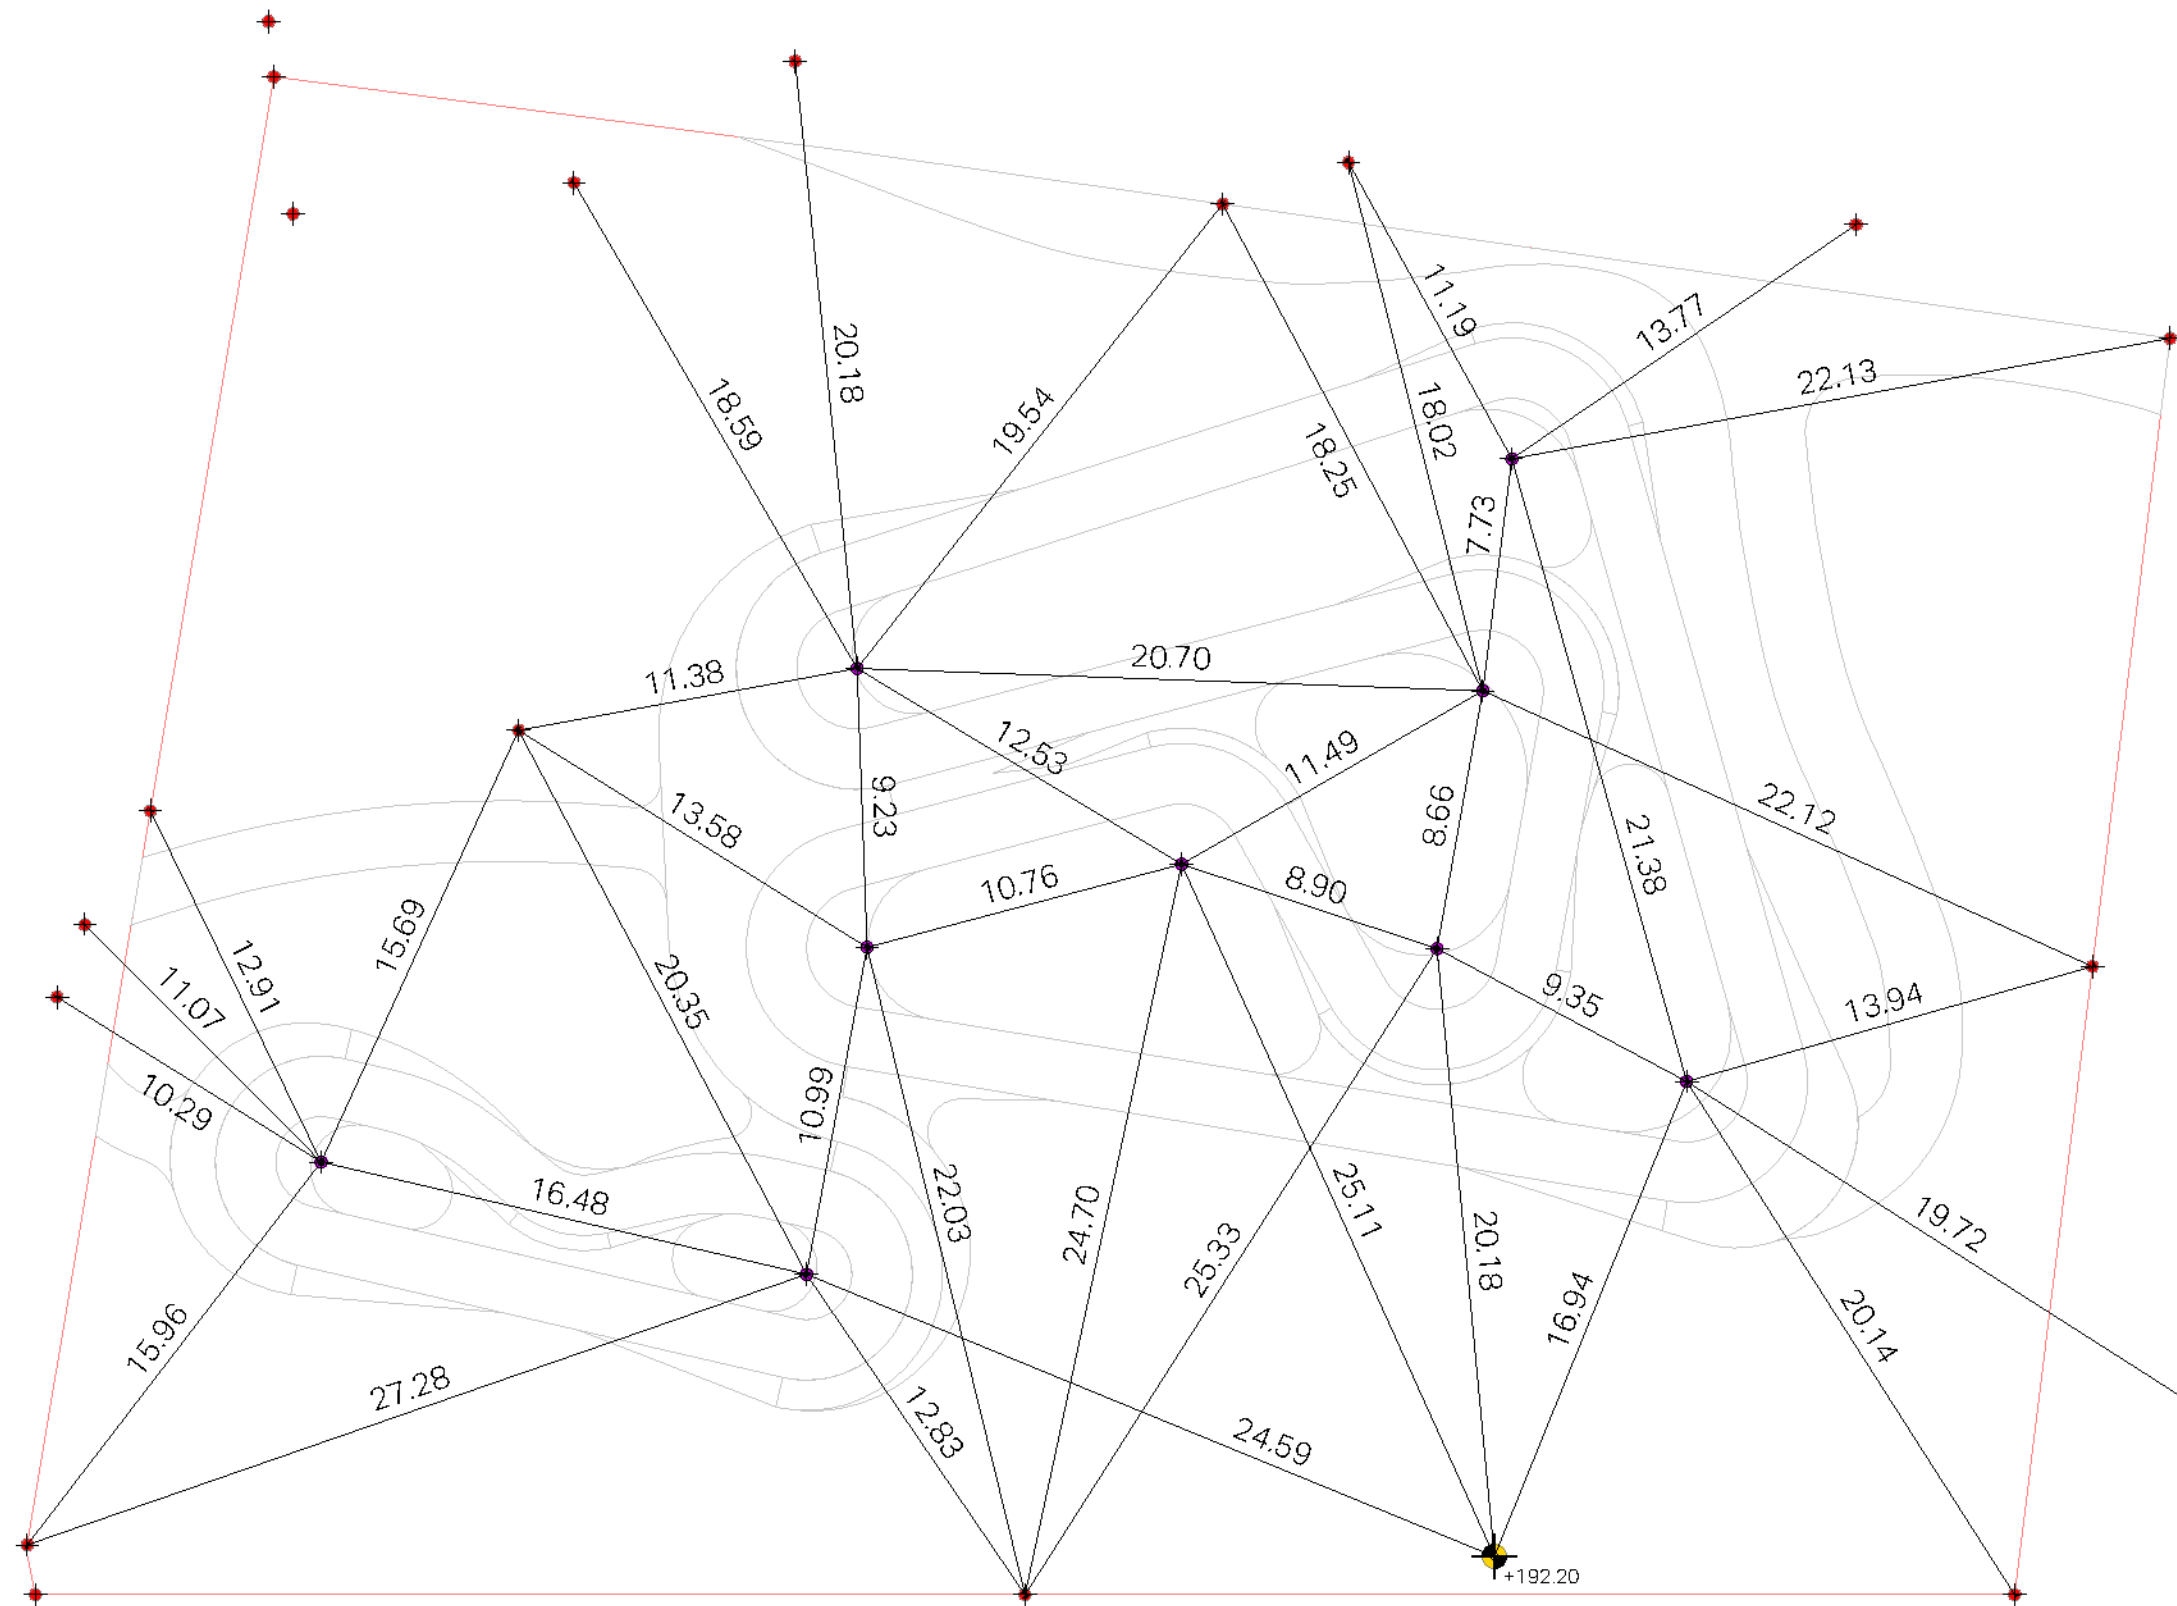

Leggenda:

- Area totale
- Argini
- Pump Track
- Piattaforme
- Connessioni
- Linea di sicurezza
- Percorso di accesso
- Punti di raggio
- Punti di riferimento
- Punti di drenaggio
- Altezza di riferimento

0 1 2 5 10

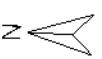

PdL-B09_BP-ES



Madonna Bianca

Pump Track Versione 1

Progettista:

Claudio Caluori

Disegnatore:

Janek Schraml

Cliente:

Vigolana SRL

Progetto numero:

23-0033

Copyright Riservato - Questo elaborato progettuale è e rimarrà sempre di proprietà esclusiva di VELOSOLUTIONS e non potrà essere utilizzato o riprodotto senza consenso scritto da parte di VELOSOLUTIONS

Disegno Esecutivo
Raggi di Curvatura

20.12.2022

Scala: 1:250 / A3