




COMUNE DI TRENTO
PROVINCIA AUTONOMA DI TRENTO

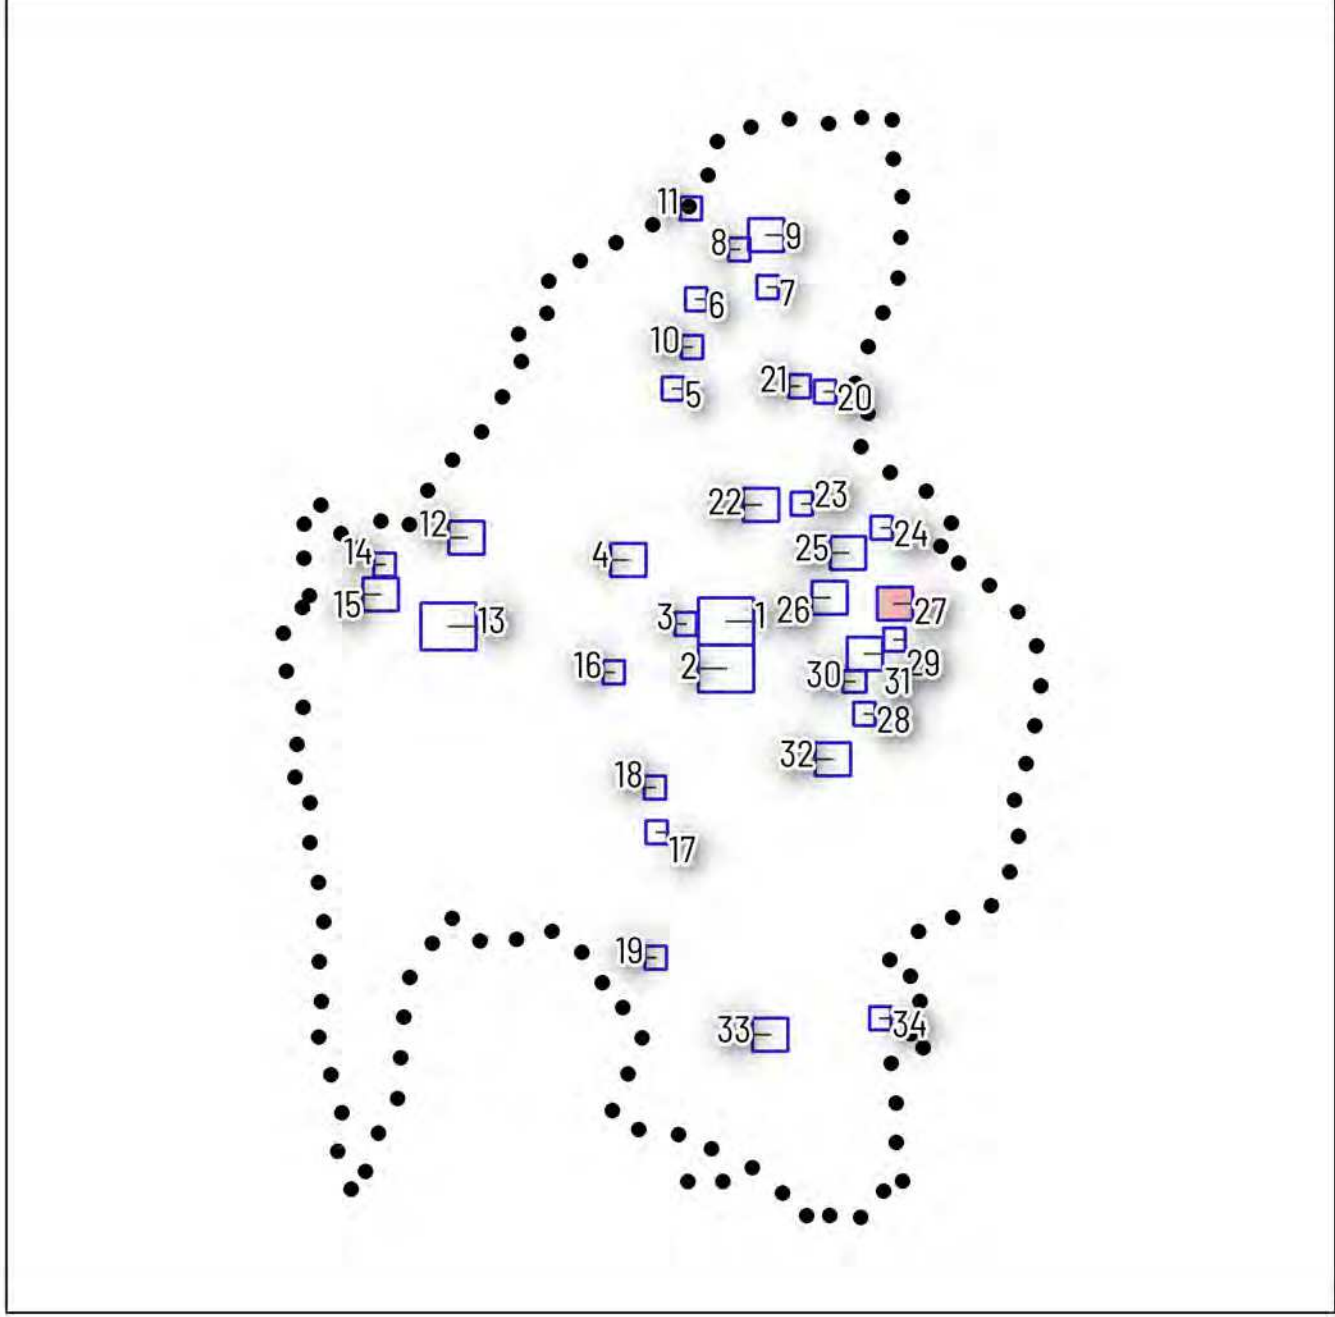

PRG
VARIANTE TECNICA 2023-2024

INSEDIAMENTI STORICI

PRIMA ADOZIONE

INSEDIAMENTI STORICI - RAFFRONTO
OLTRECASTELLO

scala 1: 1000

27RCS

SERVIZIO URBANISTICA
con
ALPstudio srl Società tra Professionisti