




COMUNE DI TRENTO
PROVINCIA AUTONOMA DI TRENTO

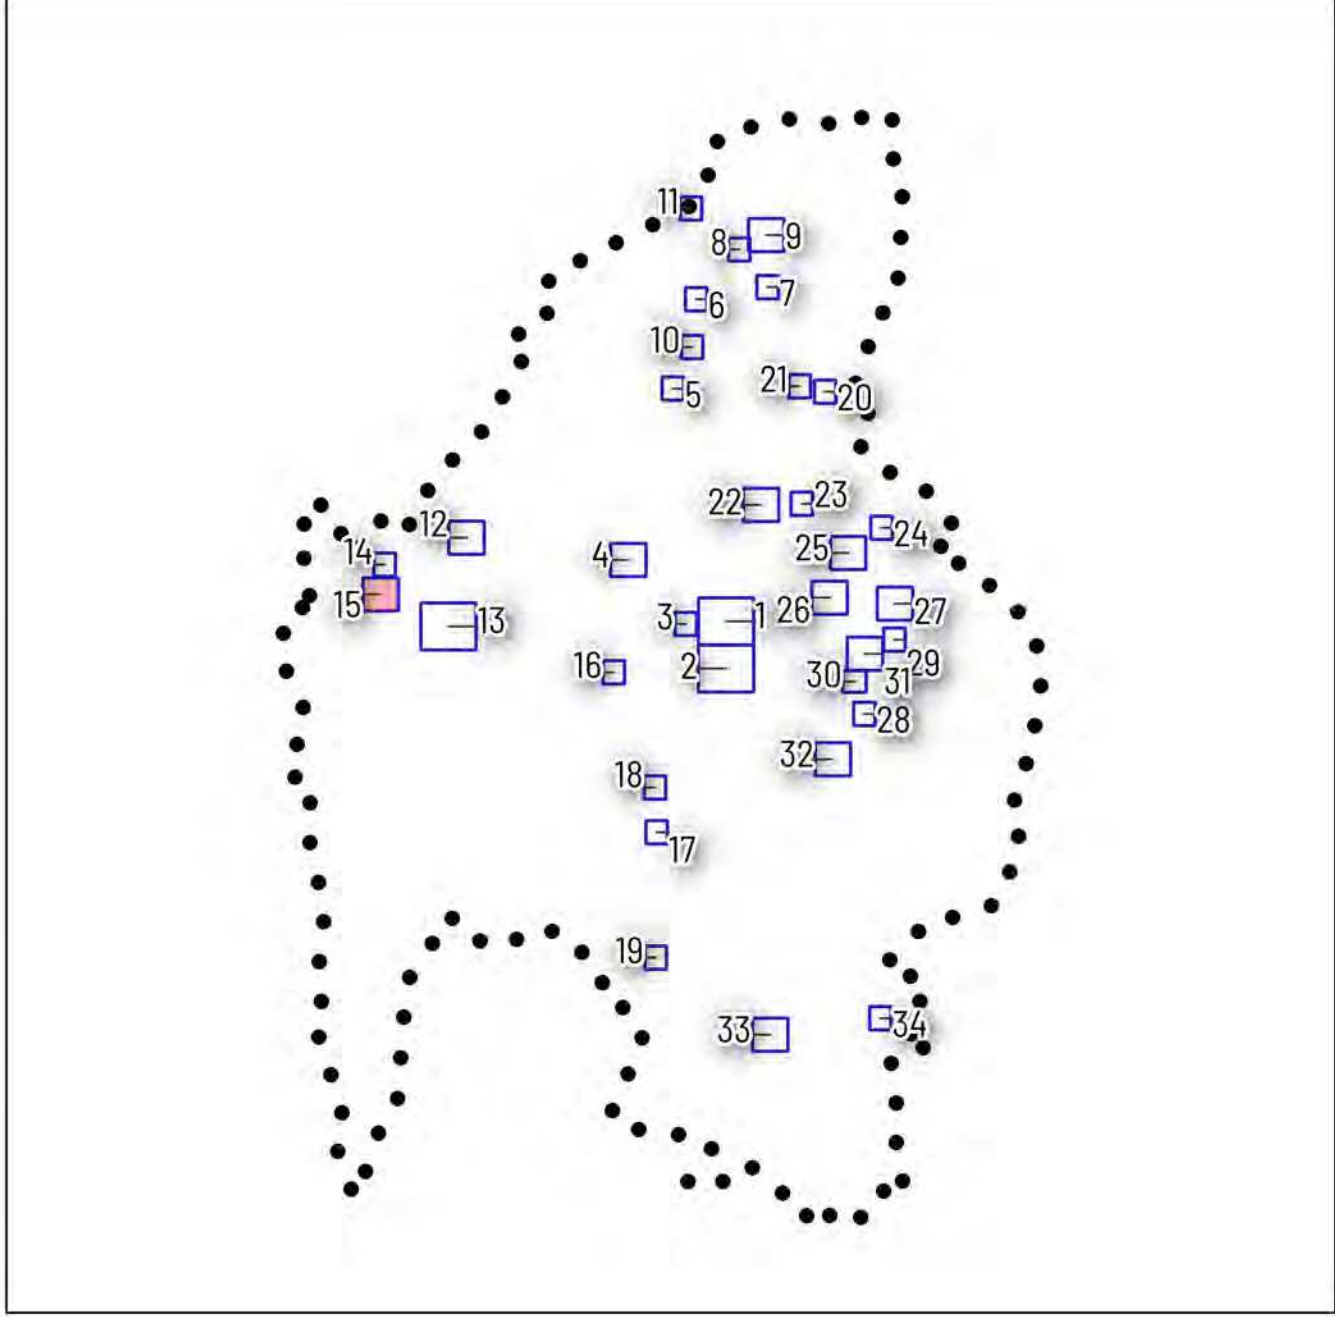

PRG
VARIANTE TECNICA 2023-2024

INSEDIAMENTI STORICI

PRIMA ADOZIONE

INSEDIAMENTI STORICI - RAFFRONTO
BASELGA DEL BONDONE

scala 1: 1000

15RCS

SERVIZIO URBANISTICA
con
ALPstudio srl Società tra Professionisti