



COMUNE DI TRENTO

PRG

VARIANTE 2024

ELABORATI GRAFICI

RAFFRONTO

SERVIZIO URBANISTICA

aprile 2025

NUMERO VARIANTE	NUMERO PROGRESSIVO	DESCRIZIONE ZONA VIGENTE	DESCRIZIONE ZONA VARIANTE 1ª adozione	DESCRIZIONE ZONA VARIANTE 2ª adozione	SINTESI MODIFICHE	AREA	TEMI MODIFICATI
VARIANTE N. a_01		VP G - Zone destinate ai servizi di quartiere - Verde pubblico o di uso collettivo di quartiere	P G - Zone destinate ai servizi di quartiere - Parcheggi pubblici o di uso pubblico	P G - Zone destinate ai servizi di quartiere - Parcheggi pubblici o di uso pubblico	da VP G a P G a P G	204,924	Zone
VARIANTE N. a_02		VP F - Zone per attrezzature pubbliche e di uso pubblico di interesse urbano - Verde pubblico o di uso collettivo a scala urbana	H2 - Zone destinate a verde privato	H2 - Zone destinate a verde privato	da VP F a H2 a H2	70,469	Zone
VARIANTE N. a_03		VP G - Zone destinate ai servizi di quartiere - Verde pubblico o di uso collettivo di quartiere	B1 - Zone edificate sature	B1 - Zone edificate sature	da VP G a B1 a B1	370,039	Zone
VARIANTE N. a_04		VP G - Zone destinate ai servizi di quartiere - Verde pubblico o di uso collettivo di quartiere	F4 - Zone destinate al verde di protezione e di arredo	F4 - Zone destinate al verde di protezione e di arredo	da VP G a F4 a F4	6113,457	Zone
VARIANTE N. a_05		VP F - Zone per attrezzature pubbliche e di uso pubblico di interesse urbano - Verde pubblico o di uso collettivo a scala urbana	H2 - Zone destinate a verde privato	H2 - Zone destinate a verde privato	da VP F a H2 a H2	1993,758	Zone
VARIANTE N. a_06		VP F - Zone per attrezzature pubbliche e di uso pubblico di interesse urbano - Verde pubblico o di uso collettivo a scala urbana	E4 - Zone a bosco	E4 - Zone a bosco	da VP F a E4 a E4	43,786	Zone
VARIANTE N. a_07		VP G - Zone destinate ai servizi di quartiere - Verde pubblico o di uso collettivo di quartiere	H1. - Zone destinate a servizi privati	H1. - Zone destinate a servizi privati	da VP G a H1. a H1.	102,315	Zone
VARIANTE N. a_08		VP F - Zone per attrezzature pubbliche e di uso pubblico di interesse urbano - Verde pubblico o di uso collettivo a scala urbana	E4 - Zone a bosco	E4 - Zone a bosco	da VP F a E4 a E4	1766,183	Zone
VARIANTE N. a_09		VP G - Zone destinate ai servizi di quartiere - Verde pubblico o di uso collettivo di quartiere	H2 - Zone destinate a verde privato	H2 - Zone destinate a verde privato	da VP G a H2 a H2	197,596	Zone
VARIANTE N. a_10		P G - Zone destinate ai servizi di quartiere - Parcheggi pubblici o di uso pubblico	E1 - Zone agricole di interesse primario	E1 - Zone agricole di interesse primario	da P G a E1 a E1	590,502	Zone
VARIANTE N. a_11		P G - Zone destinate ai servizi di quartiere - Parcheggi pubblici o di uso pubblico	H3 - Zone destinate a parcheggi privati	H3 - Zone destinate a parcheggi privati	da P G a H3 a H3	794,128	Zone
VARIANTE N. a_12	1	P G - Zone destinate ai servizi di quartiere - Parcheggi pubblici o di uso pubblico	H3 - Zone destinate a parcheggi privati	H3 - Zone destinate a parcheggi privati	da P G a H3 a H3	927,262	Zone
	2	P G - Zone destinate ai servizi di quartiere - Parcheggi pubblici o di uso pubblico	F2 - Zone destinate alla viabilita'	F2 - Zone destinate alla viabilita'	da P G a F2 a F2	87,628	
VARIANTE N. a_13		P G - Zone destinate ai servizi di quartiere - Parcheggi pubblici o di uso pubblico	H3 - Zone destinate a parcheggi privati	H3 - Zone destinate a parcheggi privati	da P G a H3 a H3	329,415	Zone

NUMERO VARIANTE	NUMERO PROGRESSIVO	DESCRIZIONE ZONA VIGENTE	DESCRIZIONE ZONA VARIANTE 1ª adozione	DESCRIZIONE ZONA VARIANTE 2ª adozione	SINTESI MODIFICHE	AREA	TEMI MODIFICATI
VARIANTE N. a_14		P G - Zone destinate ai servizi di quartiere - Parcheggi pubblici o di uso pubblico	H3 - Zone destinate a parcheggi privati	H3 - Zone destinate a parcheggi privati	da P G a H3 a H3	1285,213	Zone
VARIANTE N. a_15		P G - Zone destinate ai servizi di quartiere - Parcheggi pubblici o di uso pubblico	H3 - Zone destinate a parcheggi privati	H3 - Zone destinate a parcheggi privati	da P G a H3 a H3	878,108	Zone
VARIANTE N. a_16		P G - Zone destinate ai servizi di quartiere - Parcheggi pubblici o di uso pubblico	H3 - Zone destinate a parcheggi privati	H3 - Zone destinate a parcheggi privati	da P G a H3 a H3	411,87	Zone e Allegato N. 7
VARIANTE N. a_17		P G - Zone destinate ai servizi di quartiere - Parcheggi pubblici o di uso pubblico	H3 - Zone destinate a parcheggi privati	H3 - Zone destinate a parcheggi privati	da P G a H3 a H3	809,345	Zone e Allegato N. 7
VARIANTE N. a_18		P G - Zone destinate ai servizi di quartiere - Parcheggi pubblici o di uso pubblico	H3 - Zone destinate a parcheggi privati	H3 - Zone destinate a parcheggi privati	da P G a H3 a H3	742,394	Zone e Allegato N. 7
VARIANTE N. a_21		P F - Zone per attrezzature pubbliche e di uso pubblico di interesse urbano - Parcheggi pubblici o di uso pubblico e autosilos	IP F - Zone per attrezzature pubbliche e di uso pubblico di interesse urbano - Impianti tecnologici	IP F - Zone per attrezzature pubbliche e di uso pubblico di interesse urbano - Impianti tecnologici	da P F a IP F a IP F	975,78	Zone
VARIANTE N. a_22		P F - Zone per attrezzature pubbliche e di uso pubblico di interesse urbano - Parcheggi pubblici o di uso pubblico e autosilos	F4 - Zone destinate al verde di protezione e di arredo	F4 - Zone destinate al verde di protezione e di arredo	da P F a F4 a F4	74,731	Zone
VARIANTE N. a_23	1	P G - Zone destinate ai servizi di quartiere - Parcheggi pubblici o di uso pubblico	B1 - Zone edificate sature	B1 - Zone edificate sature	da P G a B1 a B1	278,242	Zone e Allegato N. 7
	2	P G - Zone destinate ai servizi di quartiere - Parcheggi pubblici o di uso pubblico	VP G - Zone destinate ai servizi di quartiere - Verde pubblico o di uso collettivo di quartiere	VP G - Zone destinate ai servizi di quartiere - Verde pubblico o di uso collettivo di quartiere	da P G a VP G a VP G	69,238	
VARIANTE N. a_24		P G - Zone destinate ai servizi di quartiere - Parcheggi pubblici o di uso pubblico	D7 - Zone terziarie e direzionali	D7 - Zone terziarie e direzionali	da P G a D7 a D7	15,801	Zone e Allegato N. 7
VARIANTE N. a_25		AA G - Zone destinate ai servizi di quartiere - Attrezzature assistenziali	E1 - Zone agricole di interesse primario	E1 - Zone agricole di interesse primario	da AA G a E1 a E1	607,953	Zone
VARIANTE N. a_26		IP F - Zone per attrezzature pubbliche e di uso pubblico di interesse urbano - Impianti tecnologici	E3 - Zone agricole di particolare tutela	E3 - Zone agricole di particolare tutela	da IP F a E3 a E3	2628,461	Zone
VARIANTE N. a_27		IB G - Zone destinate ai servizi di quartiere - Istruzione di base	H2 - Zone destinate a verde privato	H2 - Zone destinate a verde privato	da IB G a H2 a H2	340,698	Zone
VARIANTE N. a_28		IU F - Zone per attrezzature pubbliche e di uso pubblico di interesse urbano - Istruzione universitaria e istituti di ricerca scientifica	E1 - Zone agricole di interesse primario	E1 - Zone agricole di interesse primario	da IU F a E1 a E1	35,68	Zone

NUMERO VARIANTE	NUMERO PROGRESSIVO	DESCRIZIONE ZONA VIGENTE	DESCRIZIONE ZONA VARIANTE 1ª adozione	DESCRIZIONE ZONA VARIANTE 2ª adozione	SINTESI MODIFICHE	AREA	TEMI MODIFICATI
VARIANTE N. a_29		TP F - Zone per attrezzature pubbliche e di uso pubblico di interesse urbano - Attrezzature per il trasporto pubblico	E2 - Zone agricole di interesse secondario	E2 - Zone agricole di interesse secondario	da TP F a E2 a E2	7214,849	Zone e Allegato N. 7
VARIANTE N. a_30		AR G Acc - Citta' consolidata - Zone destinate ai servizi di quartiere - Attrezzature religiose esclusi i conventi	Acc - Citta' consolidata	Acc - Citta' consolidata	da AR G Acc a Acc a Acc	120,966	Zone
VARIANTE N. a_31		AA F - Zone per attrezzature pubbliche e di uso pubblico di interesse urbano - Attrezzature assistenziali e convitti	H1 - Zone destinate a servizi privati	H1 - Zone destinate a servizi privati	da AA F a H1 a H1	49,275	Zone
VARIANTE N. a_32		IB-CC G - Zone destinate ai servizi di quartiere - Istruzione di base - Attrezzature culturali e sociali	E6 - Zone improduttive	E6 - Zone improduttive	da IB-CC G a E6 a E6	449,274	Zone
VARIANTE N. b_01	1	H1 - Zone destinate a servizi privati	F2 - Zone destinate alla viabilita'	F2 - Zone destinate alla viabilita'	da H1 a F2 a F2	367,439	Zone e Fasce di rispetto stradale
	2	H1 - Zone destinate a servizi privati	TP F - Zone per attrezzature pubbliche e di uso pubblico di interesse urbano - Attrezzature per il trasporto pubblico	TP F - Zone per attrezzature pubbliche e di uso pubblico di interesse urbano - Attrezzature per il trasporto pubblico	da H1 a TP F a TP F	7313,825	
	3	H1 - Zone destinate a servizi privati	TP F - Zone per attrezzature pubbliche e di uso pubblico di interesse urbano - Attrezzature per il trasporto pubblico	H1 - Zone destinate a servizi privati	da H1 a TP F a H1	1427,736	
	4	H1 - Zone destinate a servizi privati	H1 - Zone destinate a servizi privati	TP F - Zone per attrezzature pubbliche e di uso pubblico di interesse urbano - Attrezzature per il trasporto pubblico	da H1 a H1 a TP F	713,865	

NUMERO VARIANTE	NUMERO PROGRESSIVO	DESCRIZIONE ZONA VIGENTE	DESCRIZIONE ZONA VARIANTE 1ª adozione	DESCRIZIONE ZONA VARIANTE 2ª adozione	SINTESI MODIFICHE	AREA	TEMI MODIFICATI
VARIANTE N. b_02	1	F4 - Zone destinate al verde di protezione e di arredo	F2 - Zone destinate alla viabilita'	F2 - Zone destinate alla viabilita'	da F4 a F2 a F2	45,893	Zone, Fasce di rispetto stradale e Corridoi ambientali
	2	F4 - Zone destinate al verde di protezione e di arredo	F2 - Zone destinate alla viabilita'	F2 - Zone destinate alla viabilita'	da F4 a F2 a F2	31,492	
	3	D1a - Zone produttive del settore secondario esistenti e di completamento di livello provinciale	F2 - Zone destinate alla viabilita'	F2 - Zone destinate alla viabilita'	da D1a a F2 a F2	2,696	
	4	D1a - Zone produttive del settore secondario esistenti e di completamento di livello provinciale	F2 - Zone destinate alla viabilita'	F2 - Zone destinate alla viabilita'	da D1a a F2 a F2	65,631	
	5	D1a - Zone produttive del settore secondario esistenti e di completamento di livello provinciale	F2 - Zone destinate alla viabilita'	F2 - Zone destinate alla viabilita'	da D1a a F2 a F2	0,858	
	6	D1a - Zone produttive del settore secondario esistenti e di completamento di livello provinciale	F2 - Zone destinate alla viabilita'	F2 - Zone destinate alla viabilita'	da D1a a F2 a F2	225,252	
	7	F4 - Zone destinate al verde di protezione e di arredo	F2 - Zone destinate alla viabilita'	F2 - Zone destinate alla viabilita'	da F4 a F2 a F2	105,751	
	8	E1 - Zone agricole di interesse primario	F2 - Zone destinate alla viabilita'	F2 - Zone destinate alla viabilita'	da E1 a F2 a F2	695,876	
	9	E1 - Zone agricole di interesse primario	F4 - Zone destinate al verde di protezione e di arredo	F4 - Zone destinate al verde di protezione e di arredo	da E1 a F4 a F4	200,755	
	10	E1 - Zone agricole di interesse primario	FIUM - Fiumi e corsi d'acqua	FIUM - Fiumi e corsi d'acqua	da E1 a FIUM a FIUM	68,951	
	11	E1 - Zone agricole di interesse primario	FIUM - Fiumi e corsi d'acqua	FIUM - Fiumi e corsi d'acqua	da E1 a FIUM a FIUM	16,255	
	12	E1 - Zone agricole di interesse primario	F2 - Zone destinate alla viabilita'	F2 - Zone destinate alla viabilita'	da E1 a F2 a F2	372,768	
	13	E1 - Zone agricole di interesse primario	FIUM - Fiumi e corsi d'acqua	FIUM - Fiumi e corsi d'acqua	da E1 a FIUM a FIUM	100,266	
	14	D1a - Zone produttive del settore secondario esistenti e di completamento di livello provinciale	F2 - Zone destinate alla viabilita'	F2 - Zone destinate alla viabilita'	da D1a a F2 a F2	329,602	
	15	D1a - Zone produttive del settore secondario esistenti e di completamento di livello provinciale	F2 - Zone destinate alla viabilita'	F2 - Zone destinate alla viabilita'	da D1a a F2 a F2	28,325	
	16	F3 - Zone destinate al sistema ferroviario	F2 - Zone destinate alla viabilita'	F2 - Zone destinate alla viabilita'	da F3 a F2 a F2	50,514	
	17	F3 - Zone destinate al sistema ferroviario	F2 - Zone destinate alla viabilita'	F2 - Zone destinate alla viabilita'	da F3 a F2 a F2	13,255	
	18	F3 - Zone destinate al sistema ferroviario	FIUM - Fiumi e corsi d'acqua	FIUM - Fiumi e corsi d'acqua	da F3 a FIUM a FIUM	21,447	
	19	D1a - Zone produttive del settore secondario esistenti e di completamento di livello provinciale	F2 - Zone destinate alla viabilita'	F2 - Zone destinate alla viabilita'	da D1a a F2 a F2	734,807	
	20	F2 - Zone destinate alla viabilita'	D1a - Zone produttive del settore secondario esistenti e di completamento di livello provinciale	D1a - Zone produttive del settore secondario esistenti e di completamento di livello provinciale	da F2 a D1a a D1a	119,045	
	21	F2 - Zone destinate alla viabilita'	D2b - Zone produttive del settore secondario di nuovo impianto di livello locale multifunzionale	D2b - Zone produttive del settore secondario di nuovo impianto di livello locale multifunzionale	da F2 a D2b a D2b	15,564	
	22	F2 - Zone destinate alla viabilita'	F4 - Zone destinate al verde di protezione e di arredo	F4 - Zone destinate al verde di protezione e di arredo	da F2 a F4 a F4	51,971	
	23	F2 - Zone destinate alla viabilita'	D1a - Zone produttive del settore secondario esistenti e di completamento di livello provinciale	D1a - Zone produttive del settore secondario esistenti e di completamento di livello provinciale	da F2 a D1a a D1a	241,122	

NUMERO VARIANTE	NUMERO PROGRESSIVO	DESCRIZIONE ZONA VIGENTE	DESCRIZIONE ZONA VARIANTE 1ª adozione	DESCRIZIONE ZONA VARIANTE 2ª adozione	SINTESI MODIFICHE	AREA	TEMI MODIFICATI
	24	F2 - Zone destinate alla viabilita'	D1a - Zone produttive del settore secondario esistenti e di completamento di livello provinciale	D1a - Zone produttive del settore secondario esistenti e di completamento di livello provinciale	da F2 a D1a a D1a	134,927	
	25	F2 - Zone destinate alla viabilita'	D1a - Zone produttive del settore secondario esistenti e di completamento di livello provinciale	D1a - Zone produttive del settore secondario esistenti e di completamento di livello provinciale	da F2 a D1a a D1a	412,953	
	26	F2 - Zone destinate alla viabilita'	D1a - Zone produttive del settore secondario esistenti e di completamento di livello provinciale	D1a - Zone produttive del settore secondario esistenti e di completamento di livello provinciale	da F2 a D1a a D1a	28,192	
	27	H1 - Zone destinate a servizi privati	F2 - Zone destinate alla viabilita'	F2 - Zone destinate alla viabilita'	da H1 a F2 a F2	27,427	
	28	H1 - Zone destinate a servizi privati	F2 - Zone destinate alla viabilita'	F2 - Zone destinate alla viabilita'	da H1 a F2 a F2	3169,363	
	29	H1 - Zone destinate a servizi privati	E1 - Zone agricole di interesse primario	E1 - Zone agricole di interesse primario	da H1 a E1 a E1	528,971	
	30	H1 - Zone destinate a servizi privati	FIUM - Fiumi e corsi d'acqua	FIUM - Fiumi e corsi d'acqua	da H1 a FIUM a FIUM	78,645	
	31	H1 - Zone destinate a servizi privati	F4 - Zone destinate al verde di protezione e di arredo	F4 - Zone destinate al verde di protezione e di arredo	da H1 a F4 a F4	939,438	
	32	H1 - Zone destinate a servizi privati	FIUM - Fiumi e corsi d'acqua	FIUM - Fiumi e corsi d'acqua	da H1 a FIUM a FIUM	97,645	
	33	H1 - Zone destinate a servizi privati	FIUM - Fiumi e corsi d'acqua	FIUM - Fiumi e corsi d'acqua	da H1 a FIUM a FIUM	277,708	
	34	H1 - Zone destinate a servizi privati	F4 - Zone destinate al verde di protezione e di arredo	F4 - Zone destinate al verde di protezione e di arredo	da H1 a F4 a F4	28	
	35	E1 - Zone agricole di interesse primario	F2 - Zone destinate alla viabilita'	F2 - Zone destinate alla viabilita'	da E1 a F2 a F2	323,893	
	36	F2 - Zone destinate alla viabilita'	F4 - Zone destinate al verde di protezione e di arredo	F4 - Zone destinate al verde di protezione e di arredo	da F2 a F4 a F4	1507,144	
VARIANTE N. b_03	1	H2 - Zone destinate a verde privato	P G - Zone destinate ai servizi di quartiere - Parcheggi pubblici o di uso pubblico	P G - Zone destinate ai servizi di quartiere - Parcheggi pubblici o di uso pubblico	da H2 a P G a P G	902,727	Zone
	2	H2 - Zone destinate a verde privato	F2 - Zone destinate alla viabilita'	P G - Zone destinate ai servizi di quartiere - Parcheggi pubblici o di uso pubblico	da H2 a F2 a P G	238,427	
	3	H2 - Zone destinate a verde privato	F2 - Zone destinate alla viabilita'	IB G - Zone destinate ai servizi di quartiere - Istruzione di base	da H2 a F2 a IB G	647,435	
VARIANTE N. b_04		E1 - Zone agricole di interesse primario	P G - Zone destinate ai servizi di quartiere - Parcheggi pubblici o di uso pubblico	P G - Zone destinate ai servizi di quartiere - Parcheggi pubblici o di uso pubblico	da E1 a P G a P G	2183,763	Zone
VARIANTE N. b_05		B1 - Zone edificate sature	AS F - Zone per attrezzature pubbliche e di uso pubblico di interesse urbano - Attrezzature sportive e ricreative	AS F - Zone per attrezzature pubbliche e di uso pubblico di interesse urbano - Attrezzature sportive e ricreative	da B1 a AS F a AS F	193,562	Zone


NUMERO VARIANTE	NUMERO PROGRESSIVO	DESCRIZIONE ZONA VIGENTE	DESCRIZIONE ZONA VARIANTE 1ª adozione	DESCRIZIONE ZONA VARIANTE 2ª adozione	SINTESI MODIFICHE	AREA	TEMI MODIFICATI
VARIANTE N. b_06	1	D7. - Zone terziarie e direzionali	D7 - Zone terziarie e direzionali	D7 - Zone terziarie e direzionali	da D7. a D7 a D7	4650,627	Zone, Manufatti di interesse storico, Percorsi ciclabili, pedonali ed escursionistici e Allegato N. 2
	2	D7. - Zone terziarie e direzionali	AP F - Zone per attrezzature pubbliche e di uso pubblico di interesse urbano - Attrezzature dell'amministrazione, dei servizi pubblici e di uso collettivo nonche' dei servizi alle imprese di interesse pubblico	AP F - Zone per attrezzature pubbliche e di uso pubblico di interesse urbano - Attrezzature dell'amministrazione, dei servizi pubblici e di uso collettivo nonche' dei servizi alle imprese di interesse pubblico	da D7. a AP F a AP F	4723,373	
	3	D7. - Zone terziarie e direzionali	AP F - Zone per attrezzature pubbliche e di uso pubblico di interesse urbano - Attrezzature dell'amministrazione, dei servizi pubblici e di uso collettivo nonche' dei servizi alle imprese di interesse pubblico	D11 - Zone miste esistenti e di completamento	da D7. a AP F a D11	35,683	
	4	D7. - Zone terziarie e direzionali	D7 - Zone terziarie e direzionali	AP F - Zone per attrezzature pubbliche e di uso pubblico di interesse urbano - Attrezzature dell'amministrazione, dei servizi pubblici e di uso collettivo nonche' dei servizi alle imprese di interesse pubblico	da D7. a D7 a AP F	15,81	
	5	D7. - Zone terziarie e direzionali	D7 - Zone terziarie e direzionali	AP F - Zone per attrezzature pubbliche e di uso pubblico di interesse urbano - Attrezzature dell'amministrazione, dei servizi pubblici e di uso collettivo nonche' dei servizi alle imprese di interesse pubblico	da D7. a D7 a AP F	24,654	
	6	D7. - Zone terziarie e direzionali	D7 - Zone terziarie e direzionali	D11 - Zone miste esistenti e di completamento	da D7. a D7 a D11	41,828	
	7	D7. - Zone terziarie e direzionali	AP F - Zone per attrezzature pubbliche e di uso pubblico di interesse urbano - Attrezzature dell'amministrazione, dei servizi pubblici e di uso collettivo nonche' dei servizi alle imprese di interesse pubblico	D7 - Zone terziarie e direzionali	da D7. a AP F a D7	24,131	
	8	D7. - Zone terziarie e direzionali	AP F - Zone per attrezzature pubbliche e di uso pubblico di interesse urbano - Attrezzature dell'amministrazione, dei servizi pubblici e di uso collettivo nonche' dei servizi alle imprese di interesse pubblico	D7 - Zone terziarie e direzionali	da D7. a AP F a D7	87,255	

NUMERO VARIANTE	NUMERO PROGRESSIVO	DESCRIZIONE ZONA VIGENTE	DESCRIZIONE ZONA VARIANTE 1ª adozione	DESCRIZIONE ZONA VARIANTE 2ª adozione	SINTESI MODIFICHE	AREA	TEMI MODIFICATI
VARIANTE N. b_07	1	F2 - Zone destinate alla viabilita'	F2 - Zone destinate alla viabilita'	F2 - Zone destinate alla viabilita'	da F2 a F2 a F2 e PCC.4	139,292	Zone, Aree soggette a permesso di costruire convenzionato, Allegato N. 4.3 e Allegato N. 7
	2	B2 - Zone edificate di integrazione e completamento	B2 - Zone edificate di integrazione e completamento	F2 - Zone destinate alla viabilita'	da B2 a B2 a F2 e PCC.4	52,941	
	3	F2 - Zone destinate alla viabilita'	E1 - Zone agricole di interesse primario	E1 - Zone agricole di interesse primario	da F2 a E1 a E1 e PCC.4	135,143	
	4	E1 - Zone agricole di interesse primario	F2 - Zone destinate alla viabilita'	F2 - Zone destinate alla viabilita'	da E1 a F2 a F2 e PCC.4	396,842	
	5	B2 - Zone edificate di integrazione e completamento	B2 - Zone edificate di integrazione e completamento	B2 - Zone edificate di integrazione e completamento	da B2 a B2 a B2 e PCC.4	1121,963	
	6	B2 - Zone edificate di integrazione e completamento	F2 - Zone destinate alla viabilita'	F2 - Zone destinate alla viabilita'	da B2 a F2 a F2 e PCC.4	104,162	
	7	B2 - Zone edificate di integrazione e completamento	B2 - Zone edificate di integrazione e completamento	B2 - Zone edificate di integrazione e completamento	da B2 a B2 a B2 - PCC.4	2408,851	
	8	E1 - Zone agricole di interesse primario	F2 - Zone destinate alla viabilita'	F2 - Zone destinate alla viabilita'	da E1 a F2 a F2 e PCC.4	13,001	
VARIANTE N. b_08	1	F2 - Zone destinate alla viabilita'	TP F - Zone per attrezzature pubbliche e di uso pubblico di interesse urbano - Attrezzature per il trasporto pubblico	TP F - Zone per attrezzature pubbliche e di uso pubblico di interesse urbano - Attrezzature per il trasporto pubblico	da F2 a TP F a TP F	2712,075	Zone e Allegato N. 7
	2	F2 - Zone destinate alla viabilita'	F2 - Zone destinate alla viabilita'	F3 - Zone destinate al sistema ferroviario	da F2 a F2 a F3	1842,794	
	1	H2 - Zone destinate a verde privato	NOT F - Zone per attrezzature pubbliche e di uso pubblico di interesse urbano - Nuovo ospedale del Trentino	NOT F - Zone per attrezzature pubbliche e di uso pubblico di interesse urbano - Nuovo ospedale del Trentino	da H2 a NOT F a NOT F	5950,971	
	2	H2 - Zone destinate a verde privato	H2 - Zone destinate a verde privato	NOT F - Zone per attrezzature pubbliche e di uso pubblico di interesse urbano - Nuovo ospedale del Trentino	da H2 a H2 a NOT F	1050,203	
	3	H2 - Zone destinate a verde privato	H2 - Zone destinate a verde privato	NOT F - Zone per attrezzature pubbliche e di uso pubblico di interesse urbano - Nuovo ospedale del Trentino	da H2 a H2 a NOT F	8731,247	
	4	F2 - Zone destinate alla viabilita'	NOT F - Zone per attrezzature pubbliche e di uso pubblico di interesse urbano - Nuovo ospedale del Trentino	NOT F - Zone per attrezzature pubbliche e di uso pubblico di interesse urbano - Nuovo ospedale del Trentino	da F2 a NOT F a NOT F	1439,504	
	5	F4 - Zone destinate al verde di protezione e di arredo	NOT F - Zone per attrezzature pubbliche e di uso pubblico di interesse urbano - Nuovo ospedale del Trentino	NOT F - Zone per attrezzature pubbliche e di uso pubblico di interesse urbano - Nuovo ospedale del Trentino	da F4 a NOT F a NOT F	4167,658	
	6	D7 - Zone terziarie e direzionali	NOT F - Zone per attrezzature pubbliche e di uso pubblico di interesse urbano - Nuovo ospedale del Trentino	NOT F - Zone per attrezzature pubbliche e di uso pubblico di interesse urbano - Nuovo ospedale del Trentino	da D7 a NOT F a NOT F	7499,079	
	7	F4 - Zone destinate al verde di protezione e di arredo	NOT F - Zone per attrezzature pubbliche e di uso pubblico di interesse urbano - Nuovo ospedale del Trentino	F2 - Zone destinate alla viabilita'	da F4 a NOT F a F2	92,995	
	8	F2 - Zone destinate alla viabilita'	F2 - Zone destinate alla viabilita'	NOT F - Zone per attrezzature pubbliche e di uso pubblico di interesse urbano - Nuovo ospedale del Trentino	da F2 a F2 a NOT F	98,454	
	9	D7 - Zone terziarie e direzionali	NOT F - Zone per attrezzature pubbliche e di uso pubblico di interesse urbano - Nuovo ospedale del Trentino	F2 - Zone destinate alla viabilita'	da D7 a NOT F a F2	9,731	
	10	F2 - Zone destinate alla viabilita'	F2 - Zone destinate alla viabilita'	NOT F - Zone per attrezzature pubbliche e di uso pubblico di interesse urbano - Nuovo ospedale del Trentino	da F2 a F2 a NOT F	26,591	
	11	F2 - Zone destinate alla viabilita'	F2 - Zone destinate alla viabilita'	B1 - Zone edificate sature	da F2 a F2 a B1	39,847	
	12	B1 - Zone edificate sature	B1 - Zone edificate sature	F2 - Zone destinate alla viabilita'	da B1 a B1 a F2	31,612	


NUMERO VARIANTE	NUMERO PROGRESSIVO	DESCRIZIONE ZONA VIGENTE	DESCRIZIONE ZONA VARIANTE 1ª adozione	DESCRIZIONE ZONA VARIANTE 2ª adozione	SINTESI MODIFICHE	AREA	TEMI MODIFICATI
VARIANTE N. b_09	13	F4 - Zone destinate al verde di protezione e di arredo	F4 - Zone destinate al verde di protezione e di arredo	F2 - Zone destinate alla viabilita'	da F4 a F4 a F2	365,166	Zone, Fasce di rispetto stradale e Allegato N. 7
	14	F2 - Zone destinate alla viabilita'	F2 - Zone destinate alla viabilita'	F4 - Zone destinate al verde di protezione e di arredo	da F2 a F2 a F4	14,849	
	15	F4 - Zone destinate al verde di protezione e di arredo	F4 - Zone destinate al verde di protezione e di arredo	F2 - Zone destinate alla viabilita'	da F4 a F4 a F2	23,007	
	16	NOT F - Zone per attrezzature pubbliche e di uso pubblico di interesse urbano - Nuovo ospedale del Trentino	NOT F - Zone per attrezzature pubbliche e di uso pubblico di interesse urbano - Nuovo ospedale del Trentino	F2 - Zone destinate alla viabilita'	da NOT F a NOT F a F2	1289,34	
	17	F2 - Zone destinate alla viabilita'	F2 - Zone destinate alla viabilita'	F4 - Zone destinate al verde di protezione e di arredo	da F2 a F2 a F4	1340,547	
	18	F2 - Zone destinate alla viabilita'	F2 - Zone destinate alla viabilita'	F4 - Zone destinate al verde di protezione e di arredo	da F2 a F2 a F4	537,866	
	19	F2 - Zone destinate alla viabilita'	F2 - Zone destinate alla viabilita'	NOT F - Zone per attrezzature pubbliche e di uso pubblico di interesse urbano - Nuovo ospedale del Trentino	da F2 a F2 a NOT F	973,163	
	20	F2 - Zone destinate alla viabilita'	F2 - Zone destinate alla viabilita'	F4 - Zone destinate al verde di protezione e di arredo	da F2 a F2 a F4	1017,174	
	21	F2 - Zone destinate alla viabilita'	F2 - Zone destinate alla viabilita'	F4 - Zone destinate al verde di protezione e di arredo	da F2 a F2 a F4	3287,533	
	22	F2 - Zone destinate alla viabilita'	F2 - Zone destinate alla viabilita'	F4 - Zone destinate al verde di protezione e di arredo	da F2 a F2 a F4	866,215	
	23	NOT F - Zone per attrezzature pubbliche e di uso pubblico di interesse urbano - Nuovo ospedale del Trentino	NOT F - Zone per attrezzature pubbliche e di uso pubblico di interesse urbano - Nuovo ospedale del Trentino	F2 - Zone destinate alla viabilita'	da NOT F a NOT F a F2	5450,56	
	24	NOT F - Zone per attrezzature pubbliche e di uso pubblico di interesse urbano - Nuovo ospedale del Trentino	NOT F - Zone per attrezzature pubbliche e di uso pubblico di interesse urbano - Nuovo ospedale del Trentino	F4 - Zone destinate al verde di protezione e di arredo	da NOT F a NOT F a F4	2479,624	
	25	NOT F - Zone per attrezzature pubbliche e di uso pubblico di interesse urbano - Nuovo ospedale del Trentino	NOT F - Zone per attrezzature pubbliche e di uso pubblico di interesse urbano - Nuovo ospedale del Trentino	F4 - Zone destinate al verde di protezione e di arredo	da NOT F a NOT F a F4	2415,528	
	26	FIUM - Fiumi e corsi d'acqua	FIUM - Fiumi e corsi d'acqua	F2 - Zone destinate alla viabilita'	da FIUM a FIUM a F2	321,102	
	27	IP F - Zone per attrezzature pubbliche e di uso pubblico di interesse urbano - Impianti tecnologici	IP F - Zone per attrezzature pubbliche e di uso pubblico di interesse urbano - Impianti tecnologici	F2 - Zone destinate alla viabilita'	da IP F a IP F a F2	570,445	
	28	AS F - Zone per attrezzature pubbliche e di uso pubblico di interesse urbano - Attrezzature sportive e ricreative	AS F - Zone per attrezzature pubbliche e di uso pubblico di interesse urbano - Attrezzature sportive e ricreative	F2 - Zone destinate alla viabilita'	da AS F a AS F a F2	27,475	
	29	F2 - Zone destinate alla viabilita'	F2 - Zone destinate alla viabilita'	FIUM - Fiumi e corsi d'acqua	da F2 a F2 a FIUM	99,45	
	30	F4 - Zone destinate al verde di protezione e di arredo	F4 - Zone destinate al verde di protezione e di arredo	FIUM - Fiumi e corsi d'acqua	da F4 a F4 a FIUM	1,046	
	31	F2 - Zone destinate alla viabilita'	F2 - Zone destinate alla viabilita'	F4 - Zone destinate al verde di protezione e di arredo	da F2 a F2 a F4	240,013	
VARIANTE N. b_10		H2 - Zone destinate a verde privato	F2 - Zone destinate alla viabilita'	F2 - Zone destinate alla viabilita'	da H2 a F2 a F2	20,101	Zone

NUMERO VARIANTE	NUMERO PROGRESSIVO	DESCRIZIONE ZONA VIGENTE	DESCRIZIONE ZONA VARIANTE 1ª adozione	DESCRIZIONE ZONA VARIANTE 2ª adozione	SINTESI MODIFICHE	AREA	TEMI MODIFICATI
VARIANTE N. b_11	1	AS F - Zone per attrezzature pubbliche e di uso pubblico di interesse urbano - Attrezzature sportive e ricreative	AP F - Zone per attrezzature pubbliche e di uso pubblico di interesse urbano - Attrezzature dell'amministrazione, dei servizi pubblici e di uso collettivo nonche' dei servizi alle imprese di interesse pubblico	AP F - Zone per attrezzature pubbliche e di uso pubblico di interesse urbano - Attrezzature dell'amministrazione, dei servizi pubblici e di uso collettivo nonche' dei servizi alle imprese di interesse pubblico	da AS F a AP F a AP F	12429,164	Zone e Allegato N. 7
	2	D2a - Zone produttive del settore secondario di nuovo impianto di livello provinciale	AP F - Zone per attrezzature pubbliche e di uso pubblico di interesse urbano - Attrezzature dell'amministrazione, dei servizi pubblici e di uso collettivo nonche' dei servizi alle imprese di interesse pubblico	AP F - Zone per attrezzature pubbliche e di uso pubblico di interesse urbano - Attrezzature dell'amministrazione, dei servizi pubblici e di uso collettivo nonche' dei servizi alle imprese di interesse pubblico	da D2b a AP F a AP F	264,697	
	3	E1 - Zone agricole di interesse primario	AP F - Zone per attrezzature pubbliche e di uso pubblico di interesse urbano - Attrezzature dell'amministrazione, dei servizi pubblici e di uso collettivo nonche' dei servizi alle imprese di interesse pubblico	AP F - Zone per attrezzature pubbliche e di uso pubblico di interesse urbano - Attrezzature dell'amministrazione, dei servizi pubblici e di uso collettivo nonche' dei servizi alle imprese di interesse pubblico	da E1 a AP F a AP F	387,274	
	4	E1 - Zone agricole di interesse primario	AS F - Zone per attrezzature pubbliche e di uso pubblico di interesse urbano - Attrezzature sportive e ricreative	AS F - Zone per attrezzature pubbliche e di uso pubblico di interesse urbano - Attrezzature sportive e ricreative	da E1 a AS F a AS F	5081,115	
	5	E1 - Zone agricole di interesse primario	AS F - Zone per attrezzature pubbliche e di uso pubblico di interesse urbano - Attrezzature sportive e ricreative	AS F - Zone per attrezzature pubbliche e di uso pubblico di interesse urbano - Attrezzature sportive e ricreative	da E1 a AS F a AS F	81,474	
VARIANTE N. c_01		C3 - Zone di espansione di nuovo impianto	C3 - Zone di espansione di nuovo impianto	C3 - Zone di espansione di nuovo impianto	da C3 a C3 a C3	2861,367	Zone e Allegato N. 4.1
VARIANTE N. d_01		B2 - Zone edificate di integrazione e completamento	E1 - Zone agricole di interesse primario	E1 - Zone agricole di interesse primario	da B2 a E1 a E1	317,728	Zone e Aree inedificabili ai sensi dell'articolo 45 della L.P. 15/2015


VARIANTE OOPP2024 - 2a adozione Individuazione aree di variante	N. VARIANTE
Riclassificazione da zona G-VP a zona G-P in Via per Cognola a San Dona'	a_01

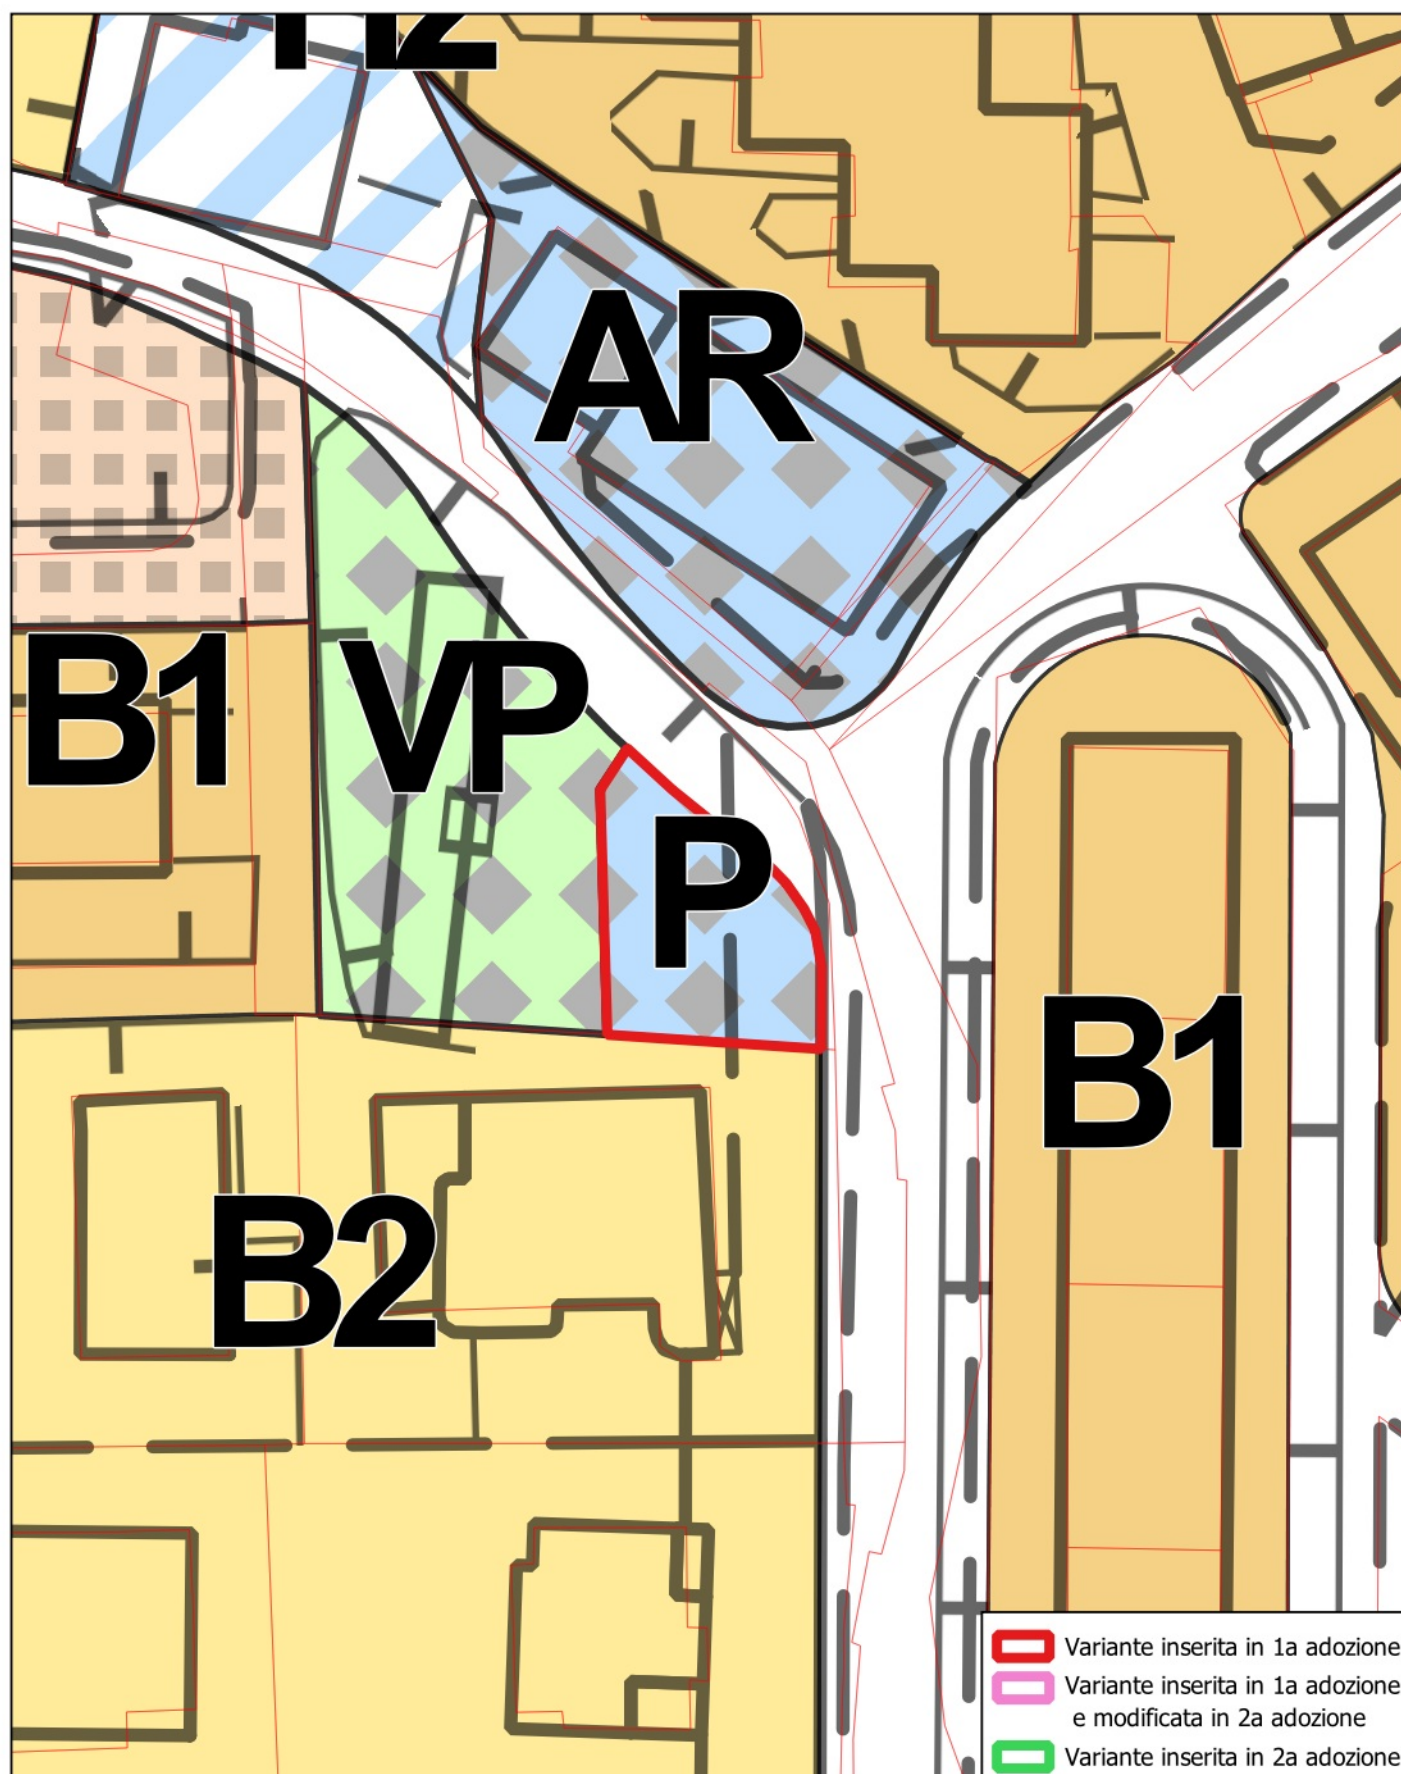

VARIANTE OOPP2024 - 2a adozione Individuazione aree di variante	N. VARIANTE
Riclassificazione da zona G-VP a zona H2 in Via alle Coste a Cognola	a_02

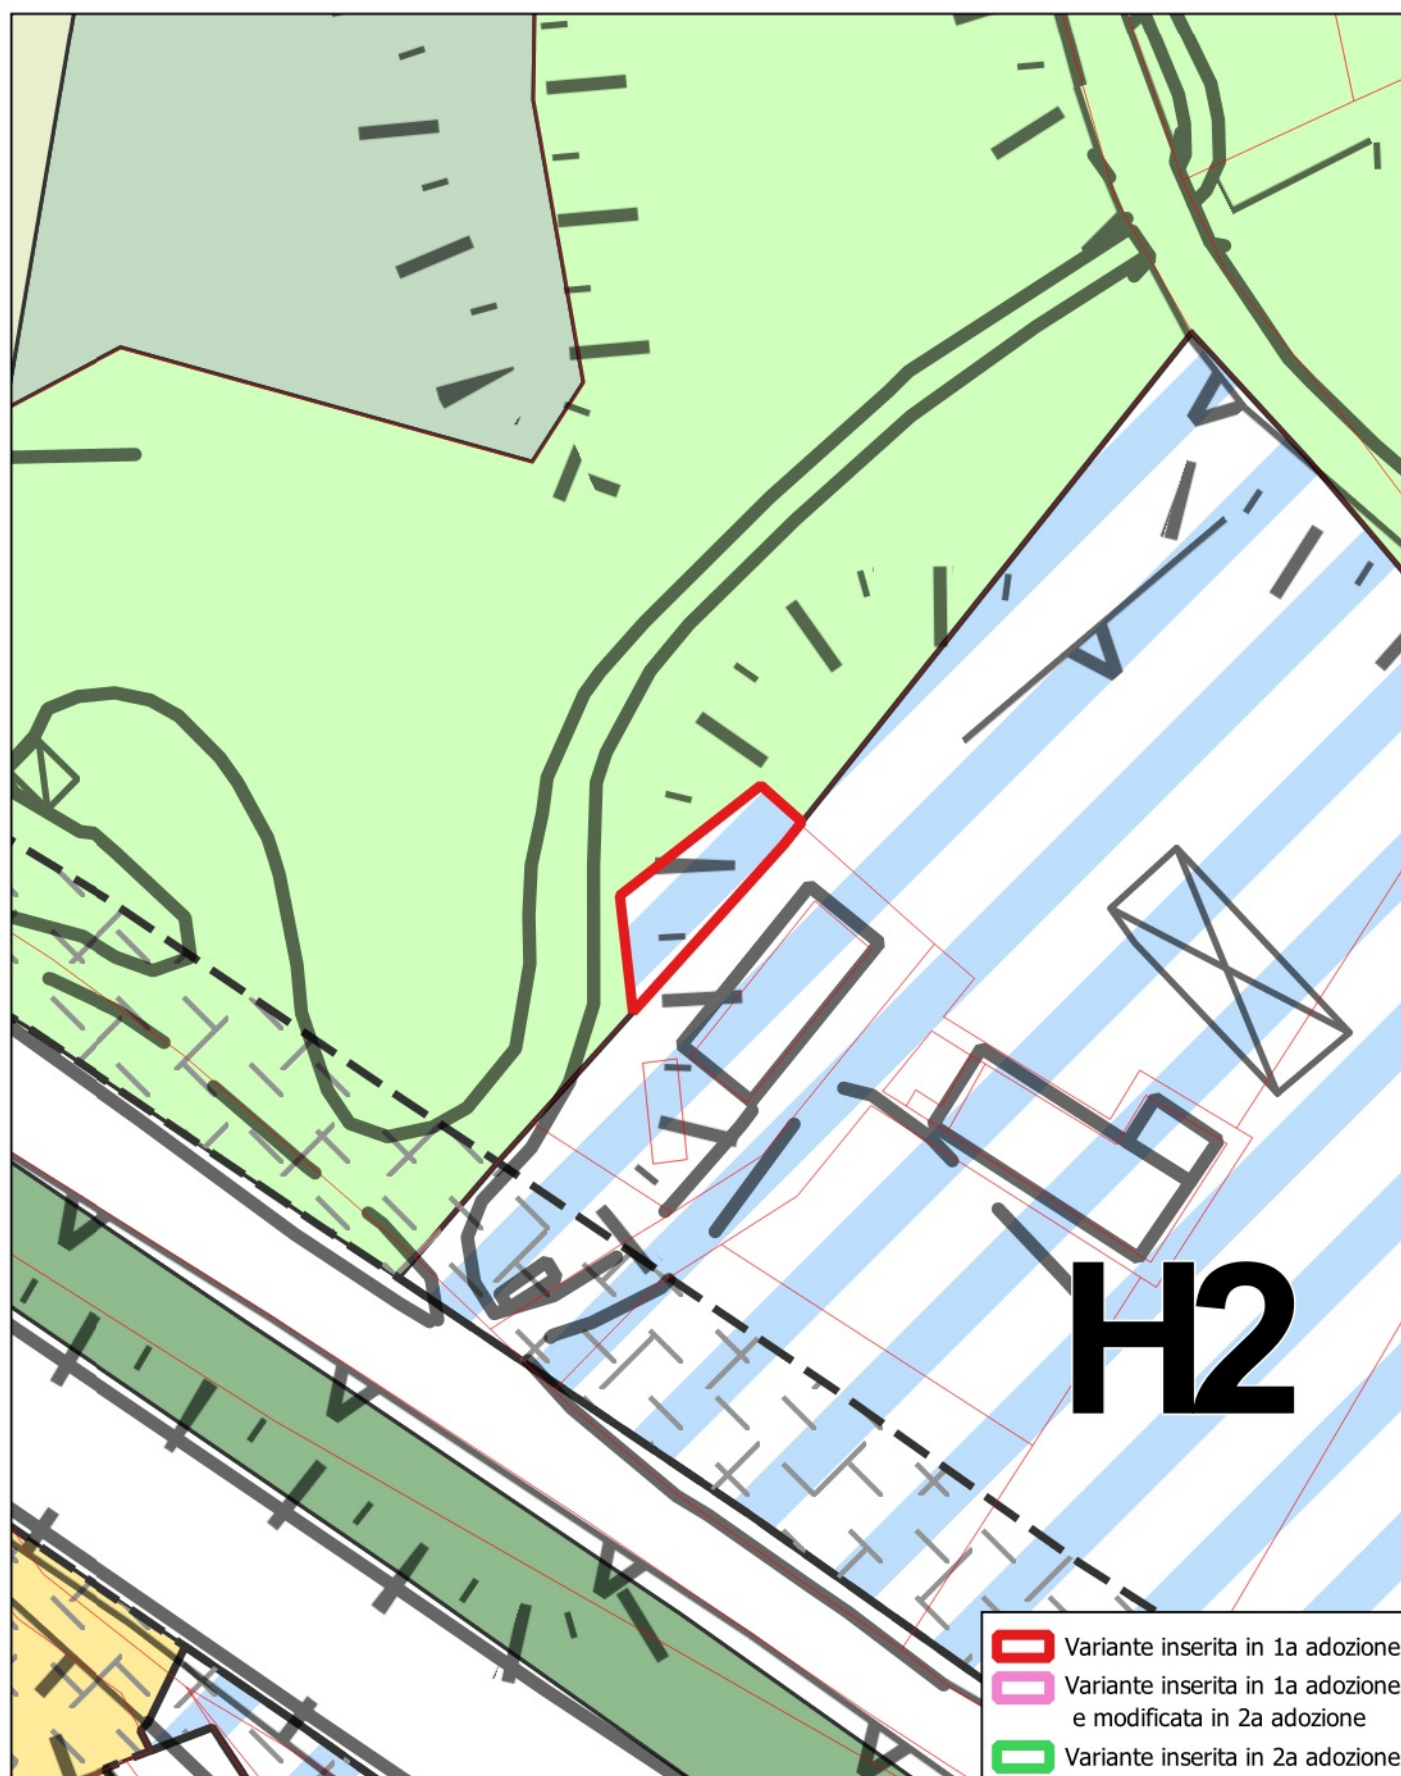


VARIANTE OOPP2024 - 2a adozione Individuazione aree di variante	N. VARIANTE
Riclassificazione da zona G-VP a zona B1 in Piazza di San Dona' a San Dona'	a_03

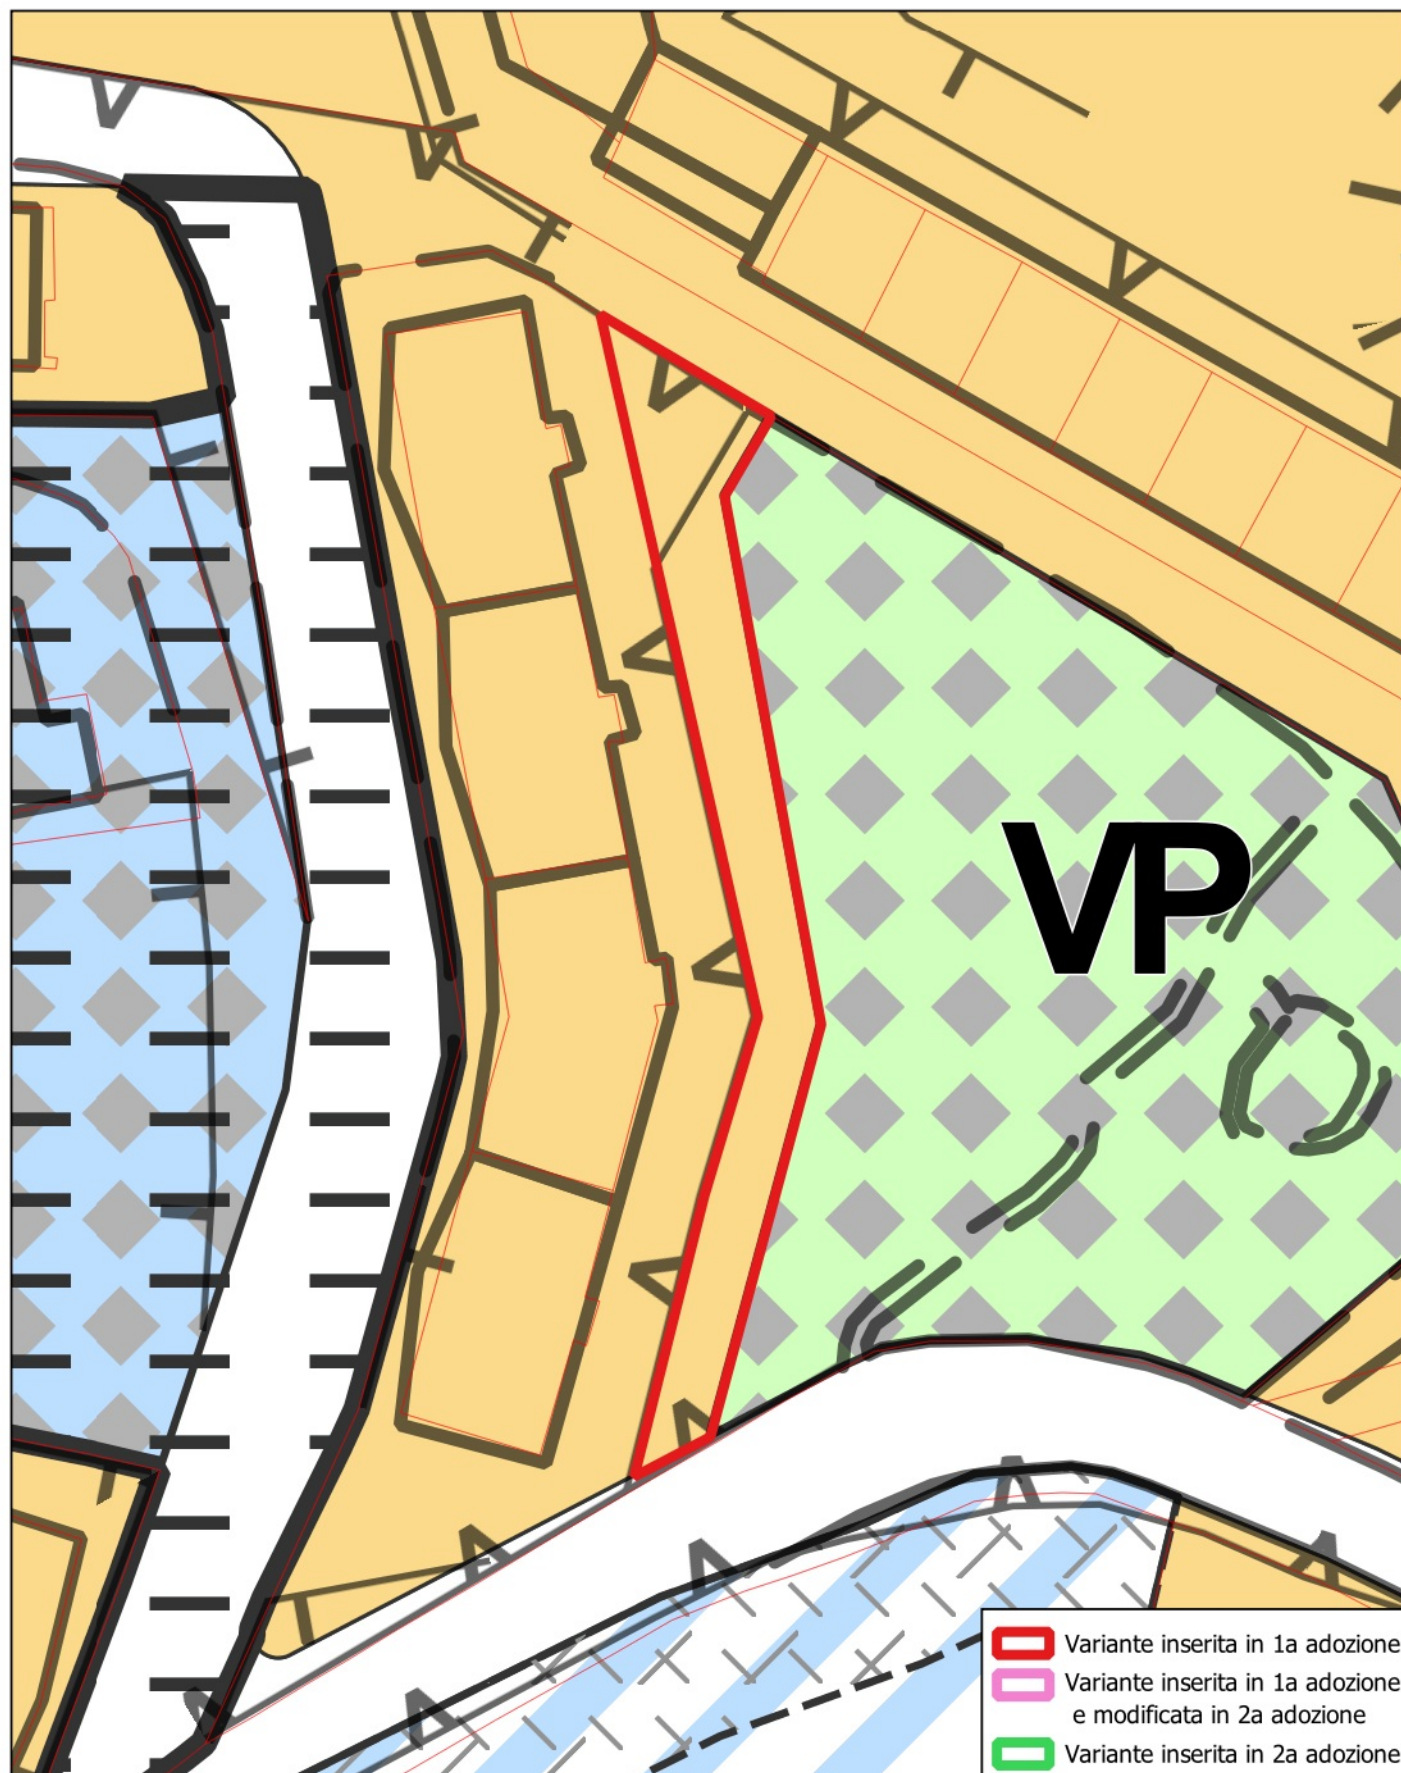




VARIANTE OOPP2024 - 2a adozione Individuazione aree di variante	N. VARIANTE
Riclassificazione da zona G-VP a zona F4 in Via delle Laste a Trento	a_04

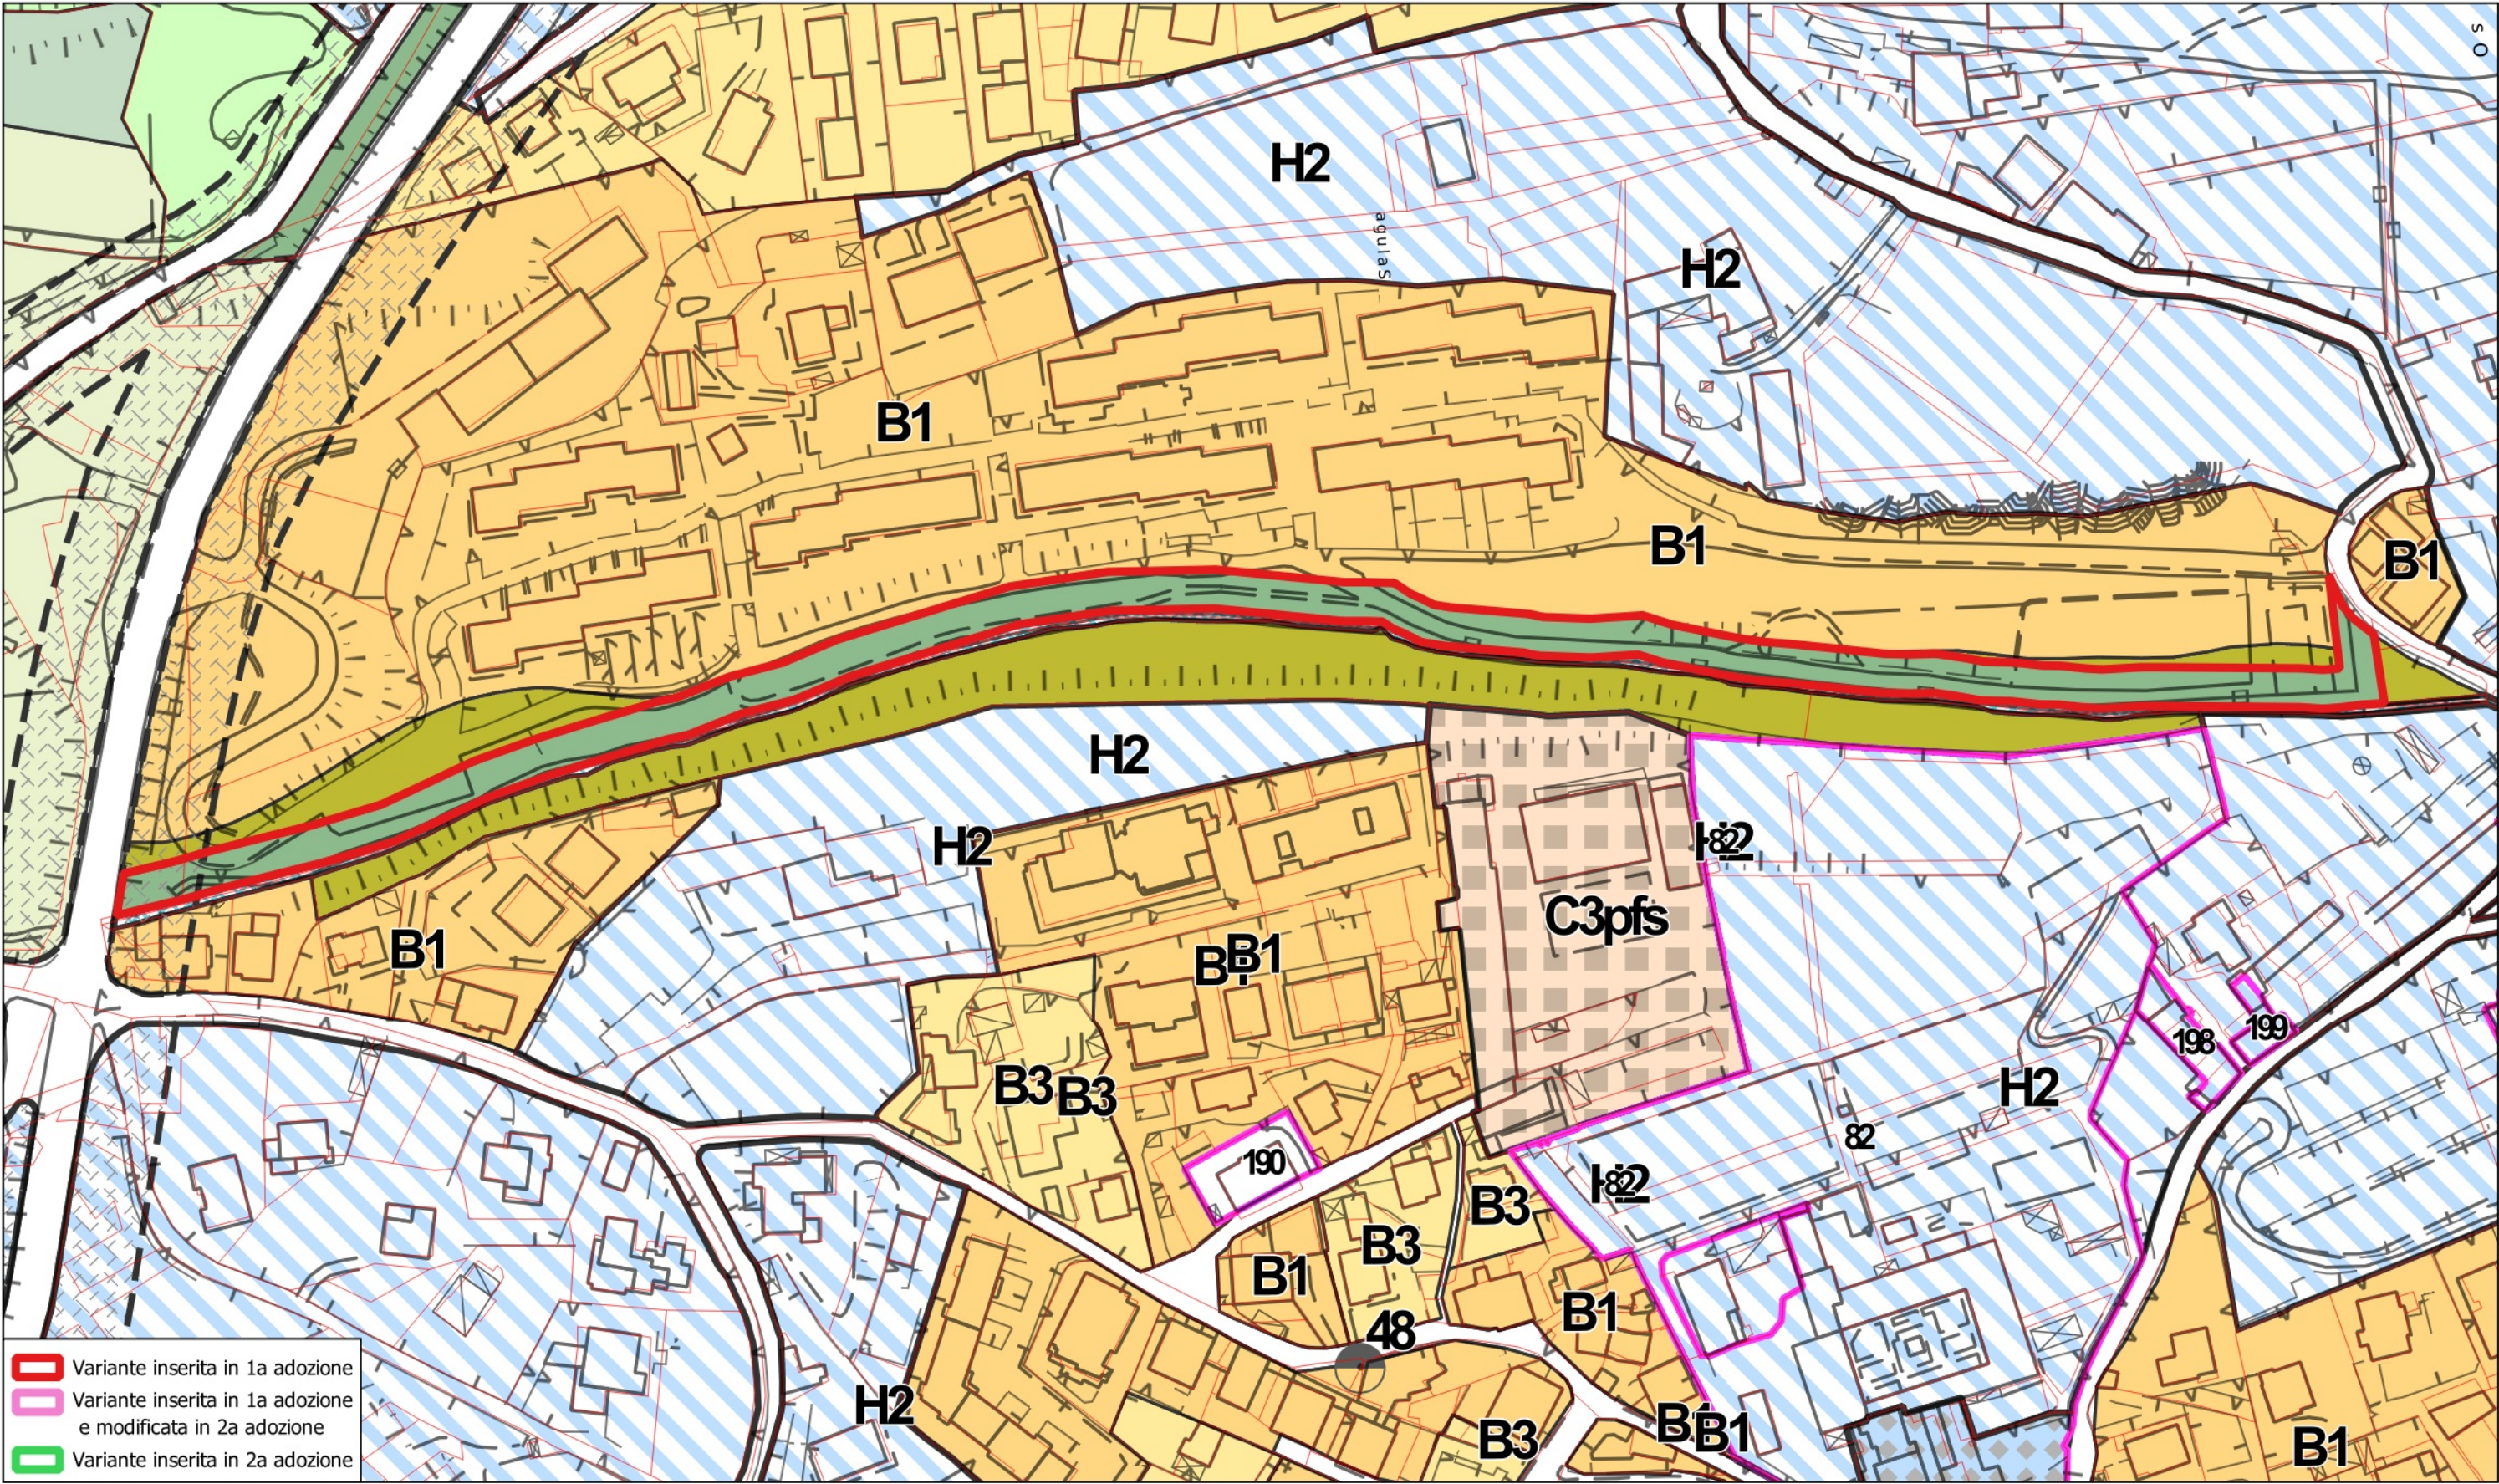

VARIANTE OOPP2024 - 2a adozione Individuazione aree di variante	N. VARIANTE
Riclassificazione da zona F-VP a zona H2 in Via D. Sartori a Trento	a_05

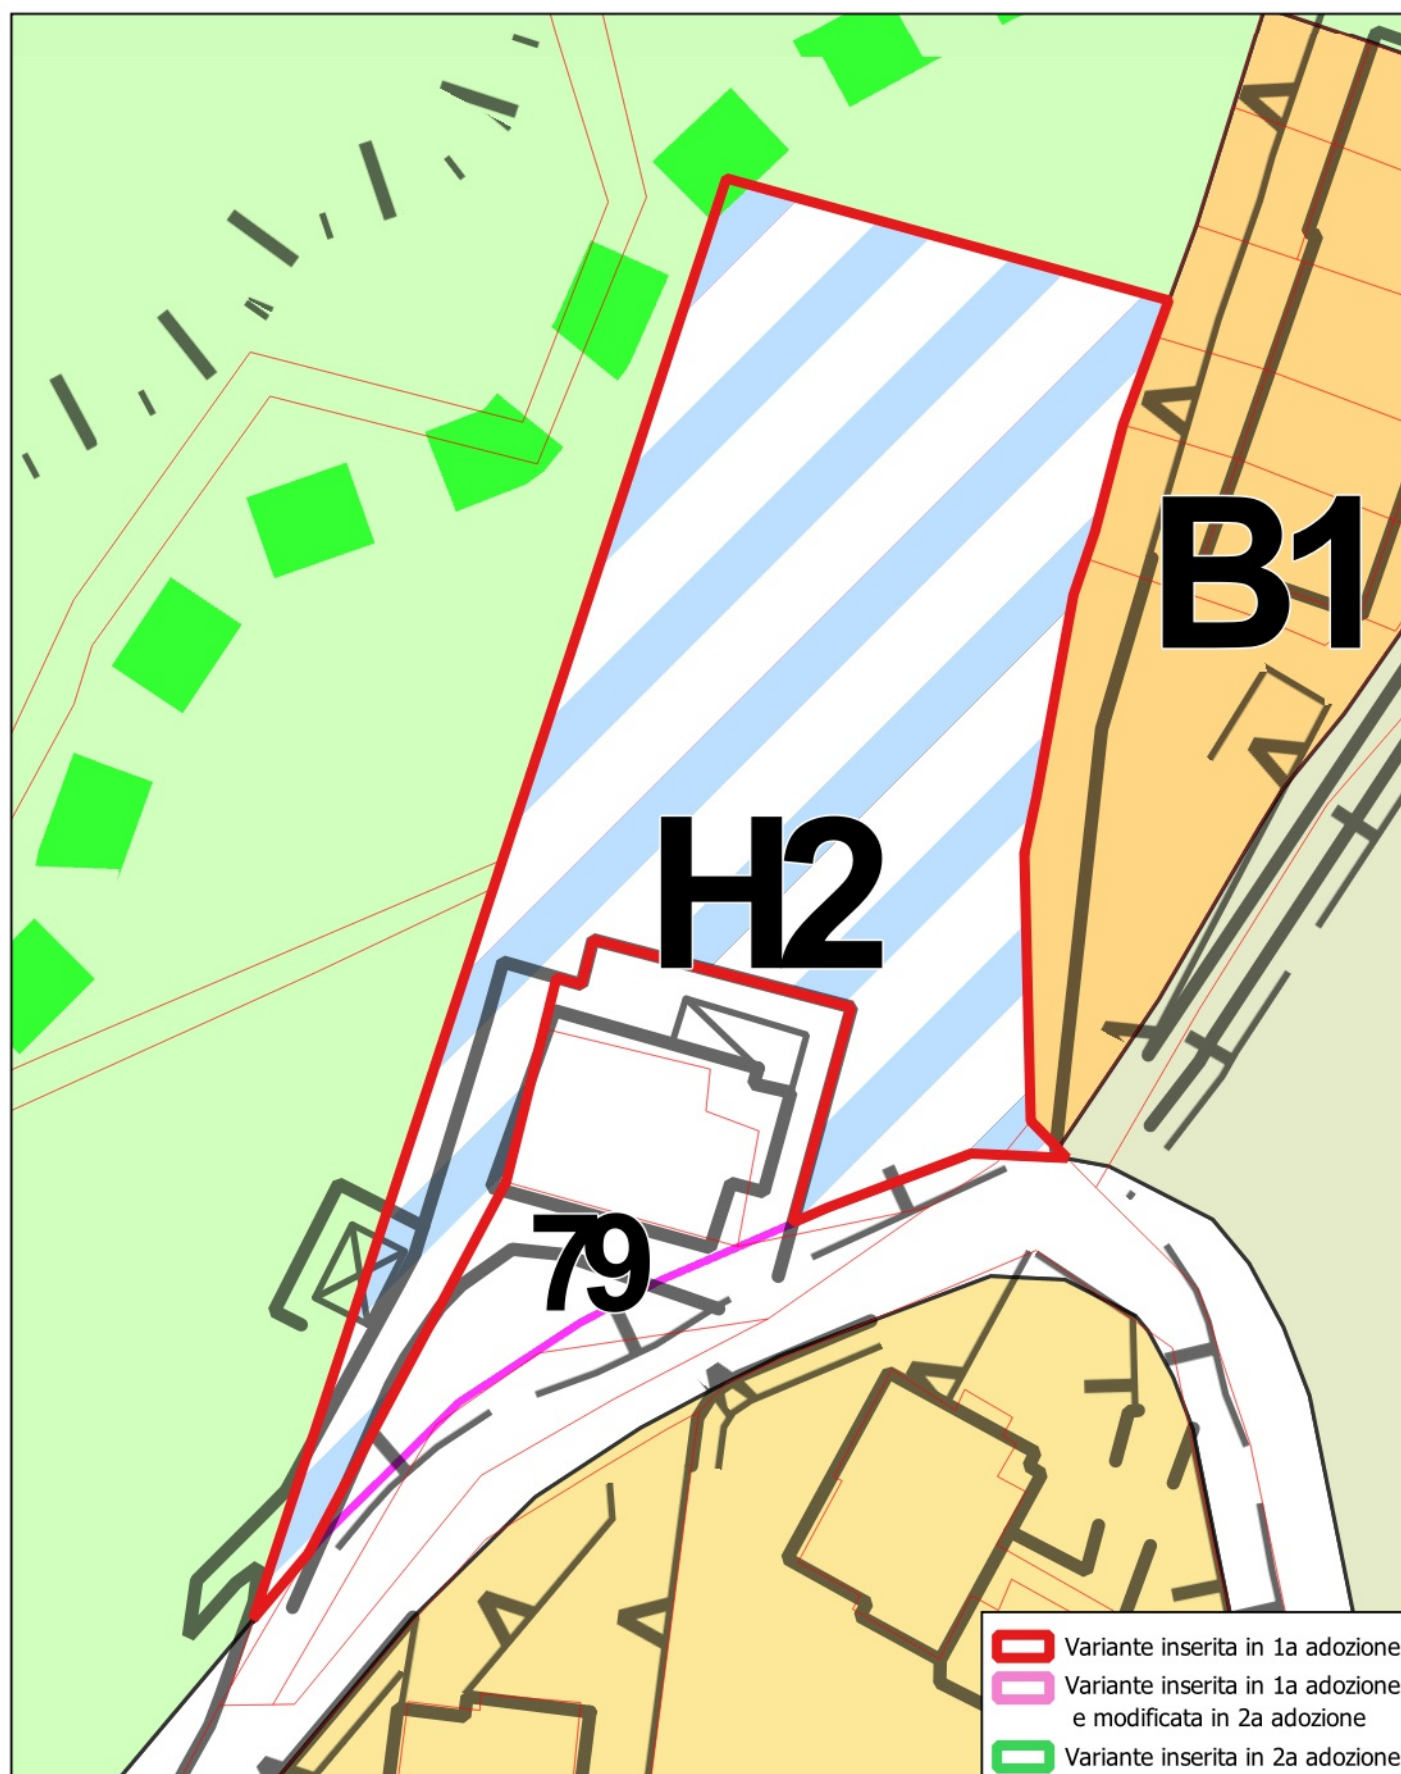


VARIANTE OOPP2024 - 2a adozione Individuazione aree di variante	N. VARIANTE
Riclassificazione da zona F-VP a zona E4 in strada dei Bindesi a Villazzano	a_06




TAVOLA N. 19


VARIANTE OOPP2024 - 2a adozione Individuazione aree di variante	N. VARIANTE
Riclassificazione da zona G-VP a zona H1. in Via Marzola a Villazzano	a_07

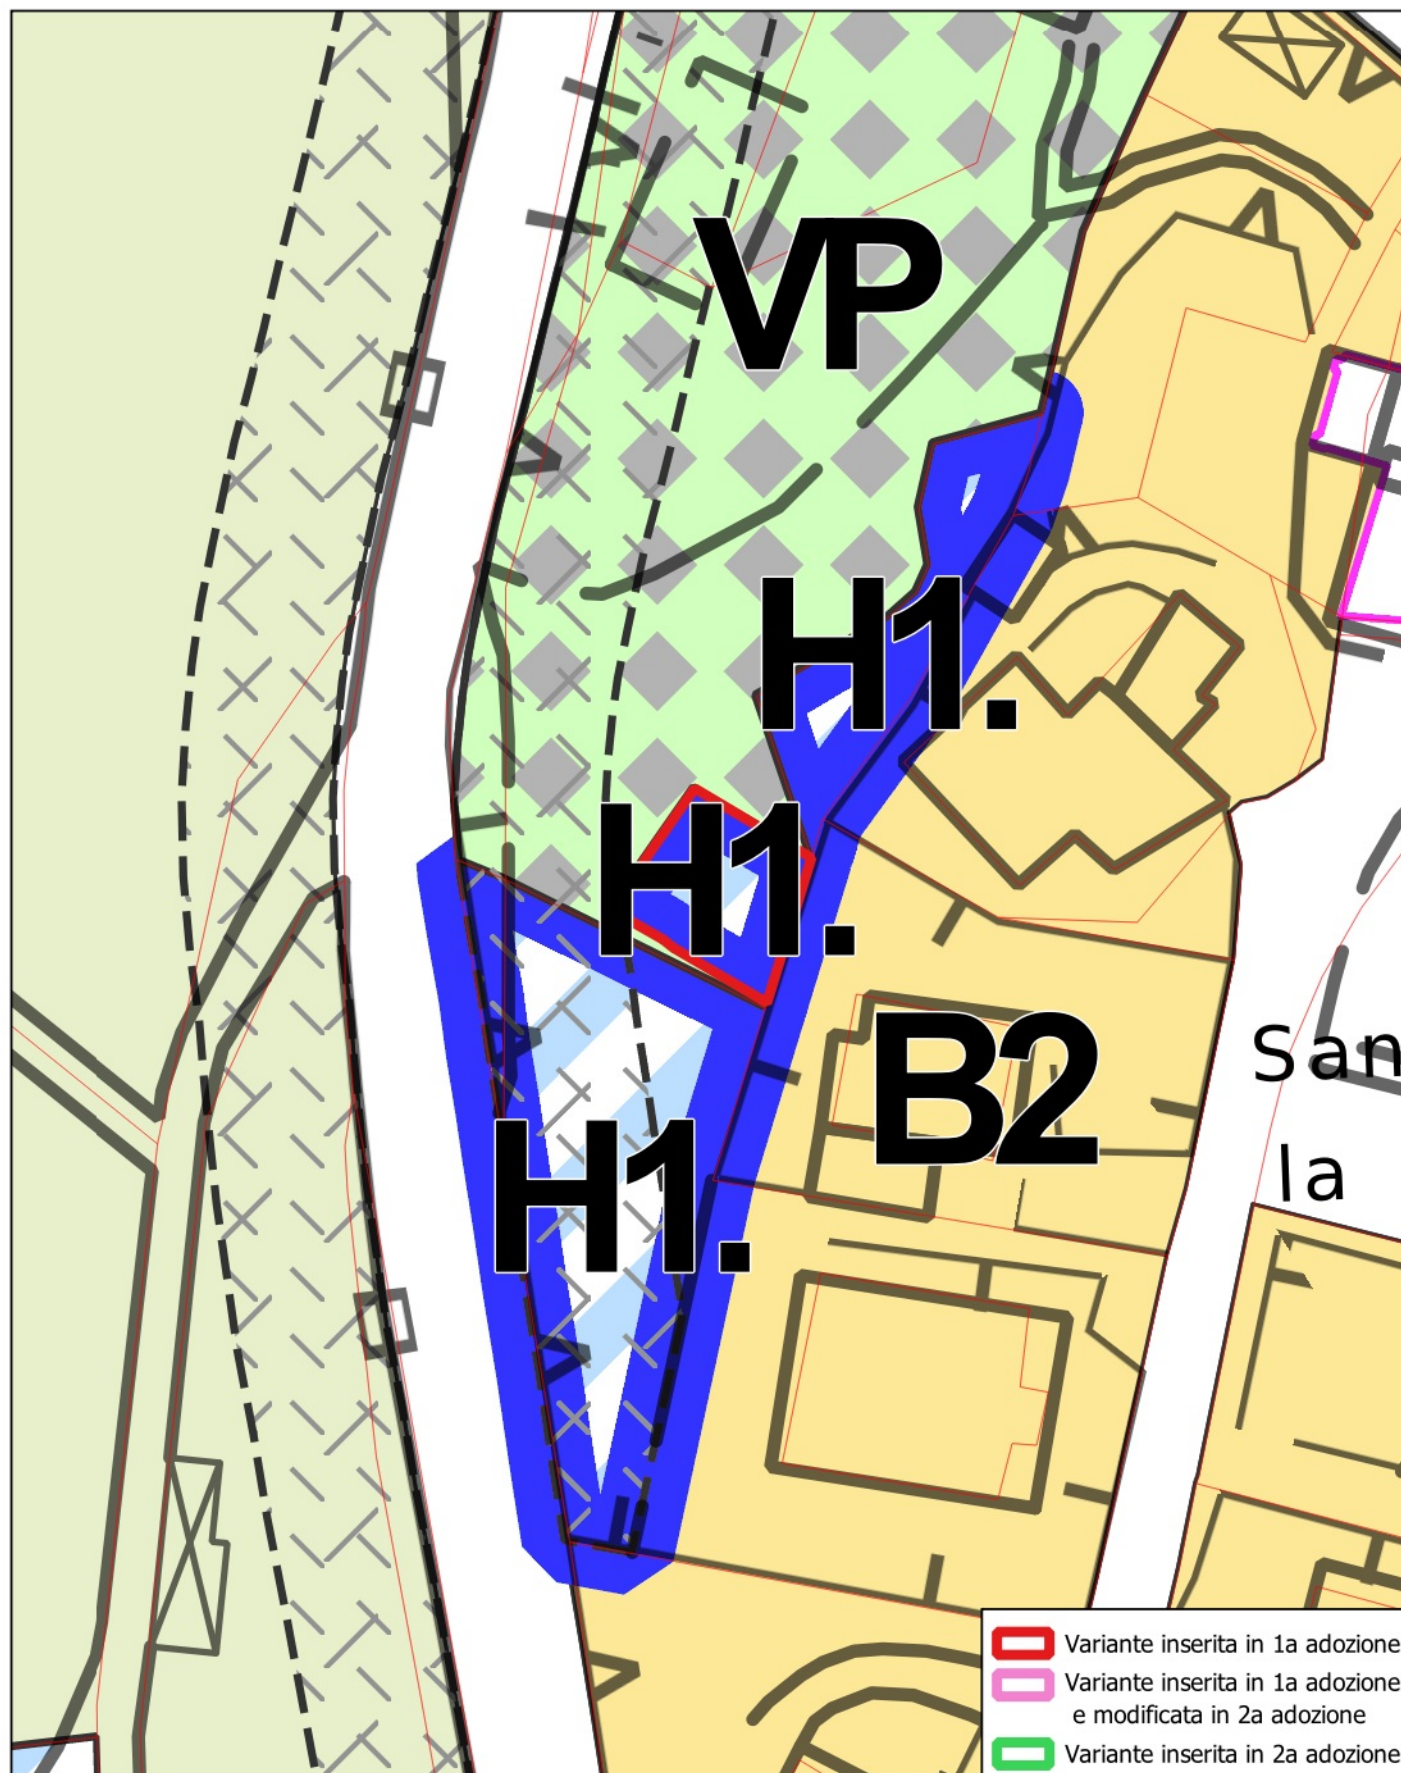

VARIANTE OOPP2024 - 2a adozione Individuazione aree di variante	N. VARIANTE
Riclassificazione da zona F-VP a zona E4 in Via Vicenza a Trento	a_08

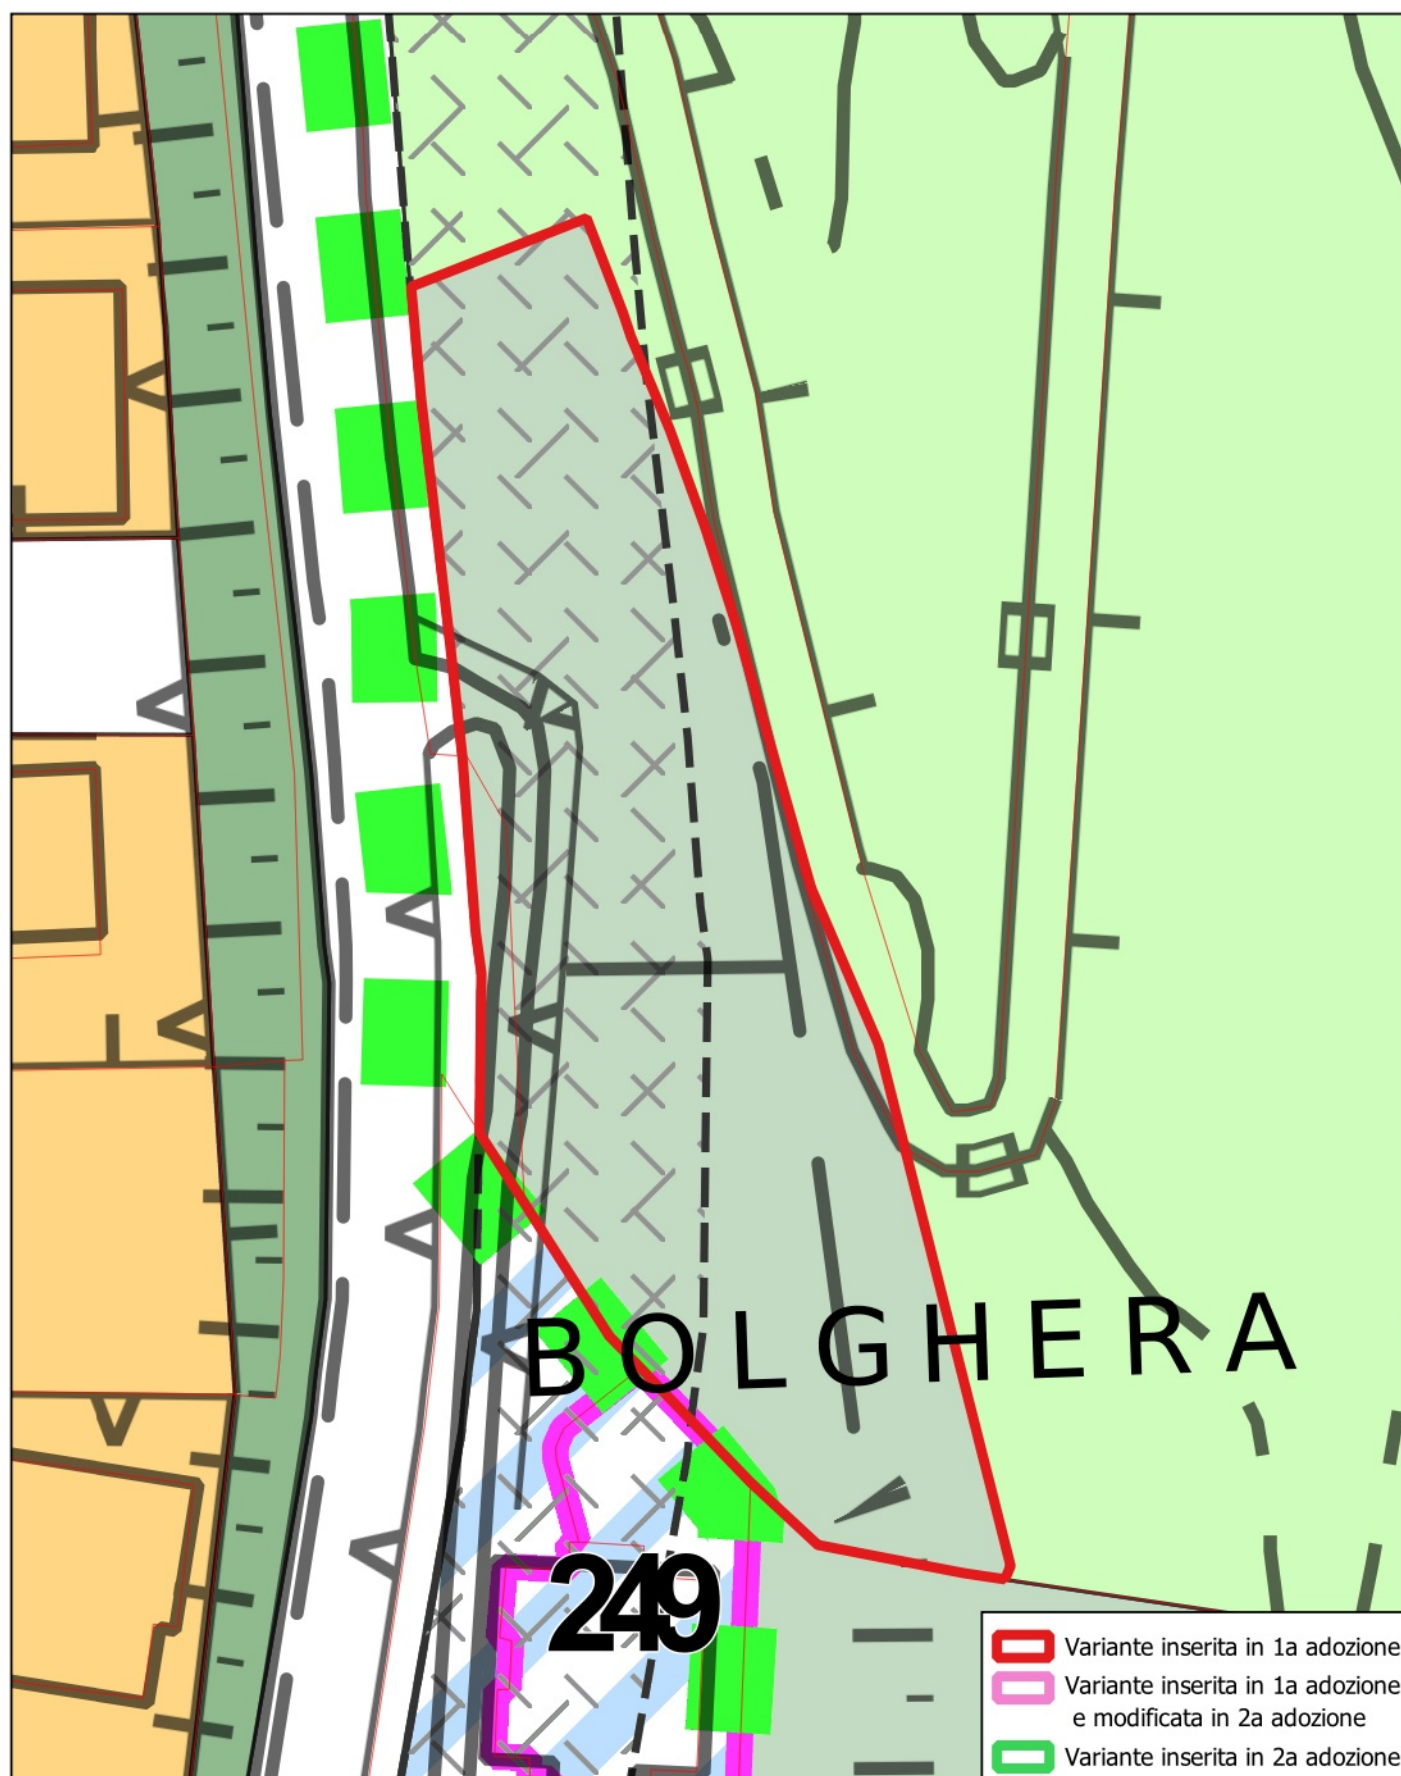

VARIANTE OOPP2024 - 2a adozione Individuazione aree di variante	N. VARIANTE
Riclassificazione da zona G-VP a zona H2 in Via E. Conci a Trento	a_09

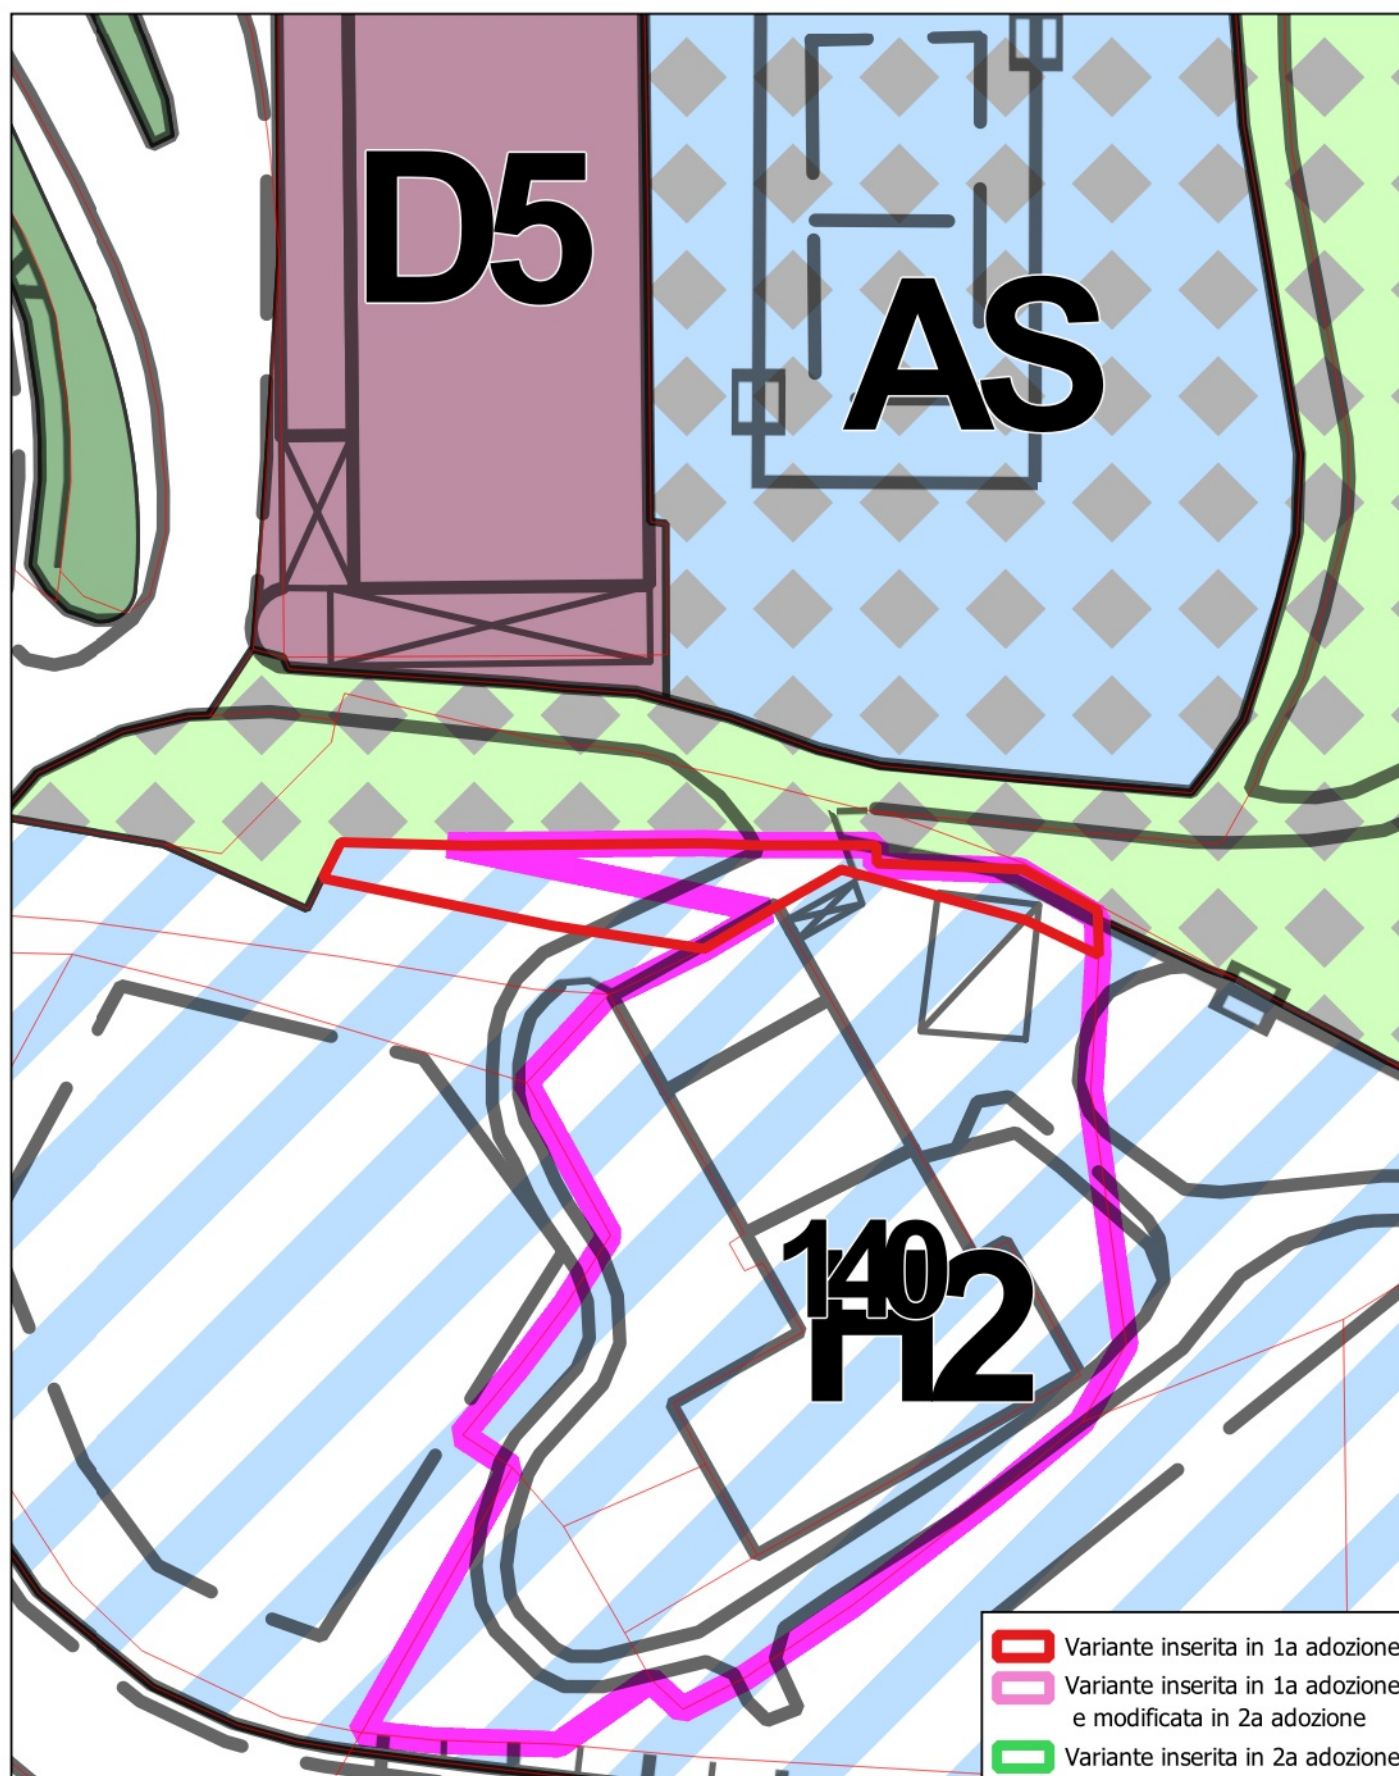

VARIANTE OOPP2024 - 2a adozione Individuazione aree di variante	N. VARIANTE
Riclassificazione da zona G-P a zona E1 in Via dei Fragari a Vigo Meano	a_10



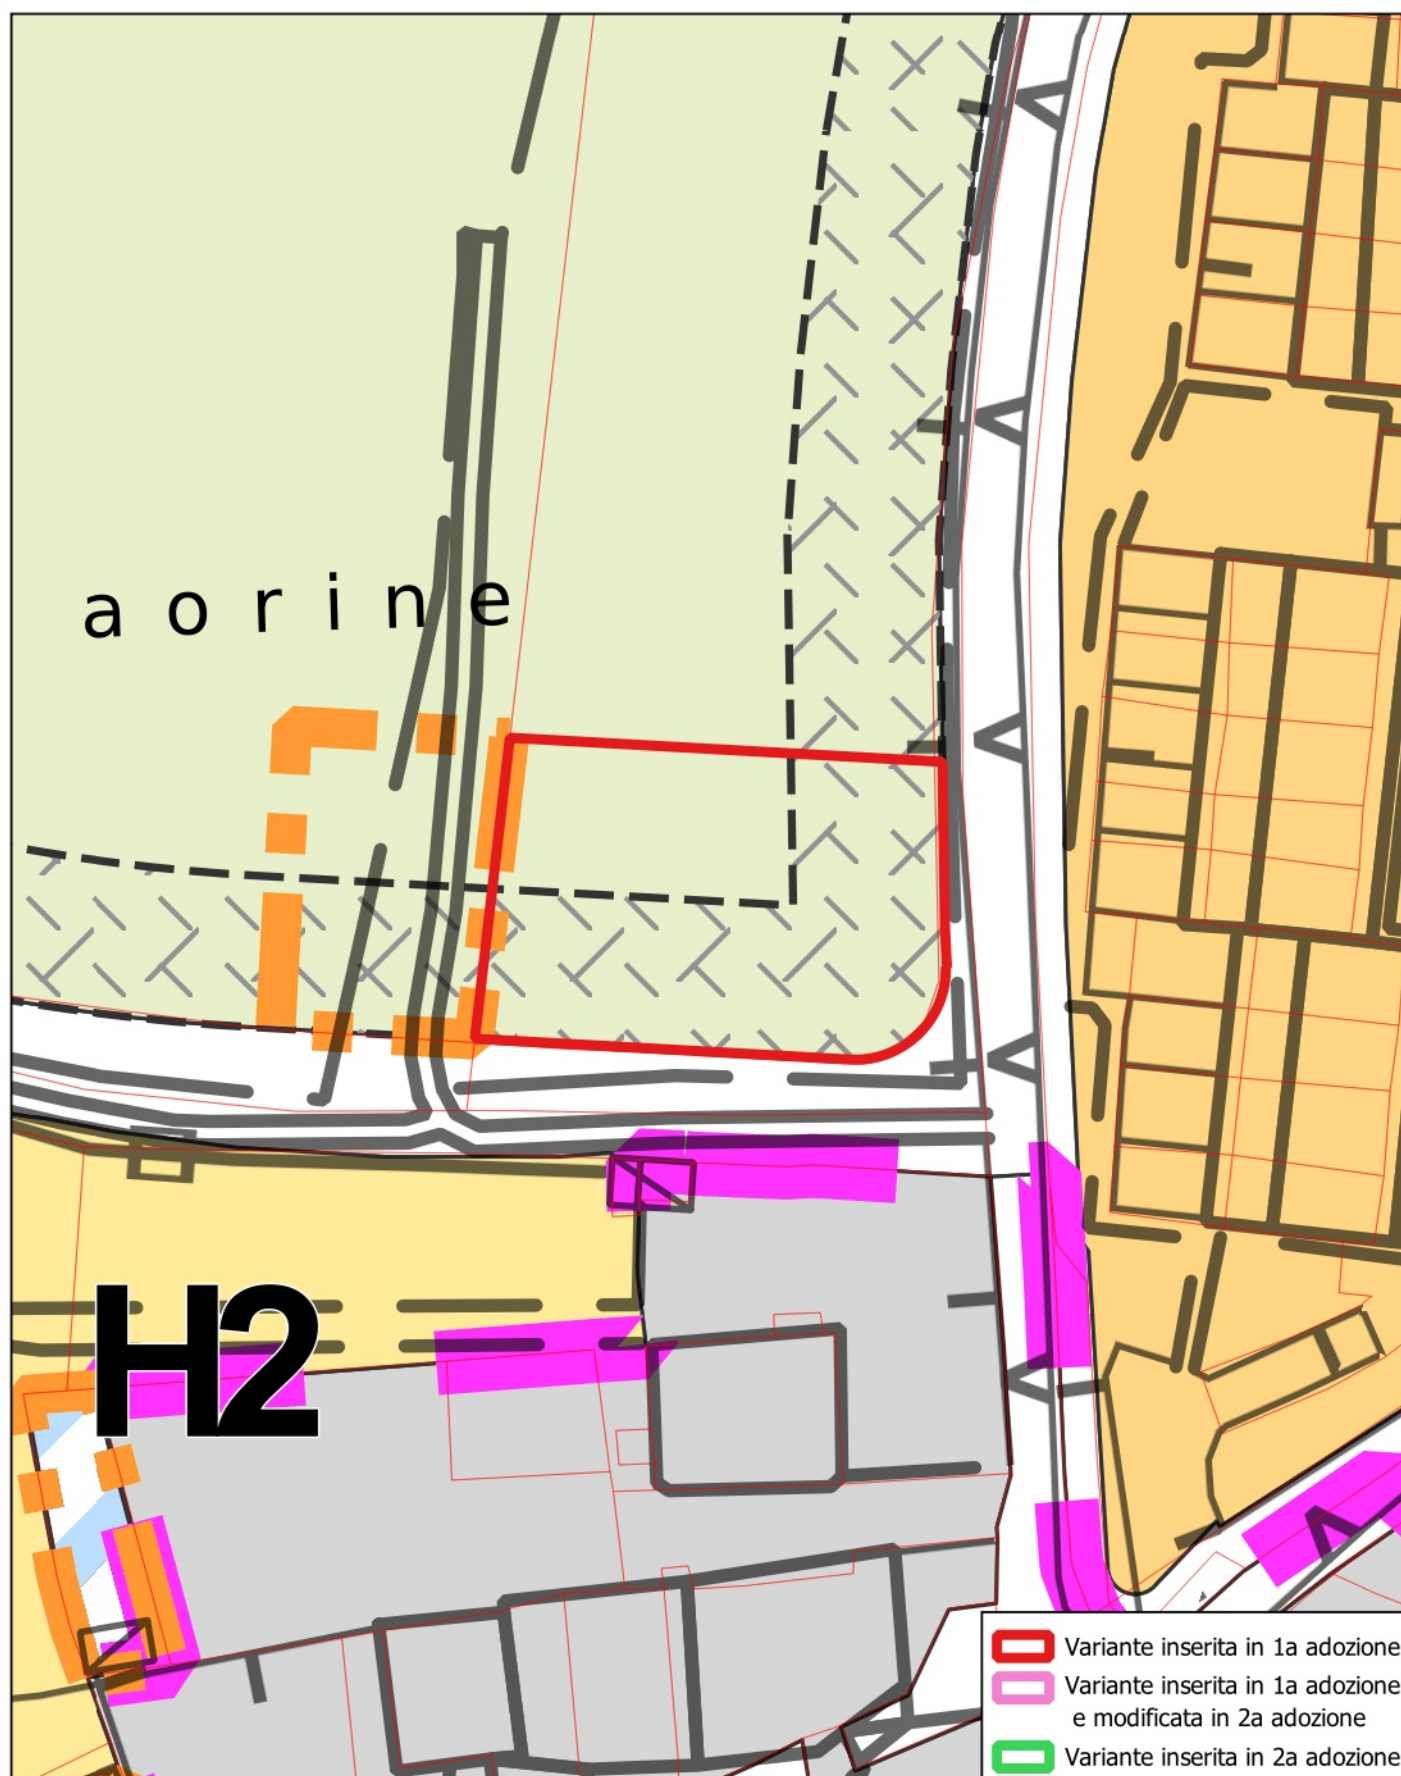


TAVOLA N. 2


VARIANTE OOPP2024 - 2a adozione Individuazione aree di variante	N. VARIANTE
Riclassificazione da zona G-P a zona H3 in Via Coniugi Rosetti a Vigo Meano	a_11

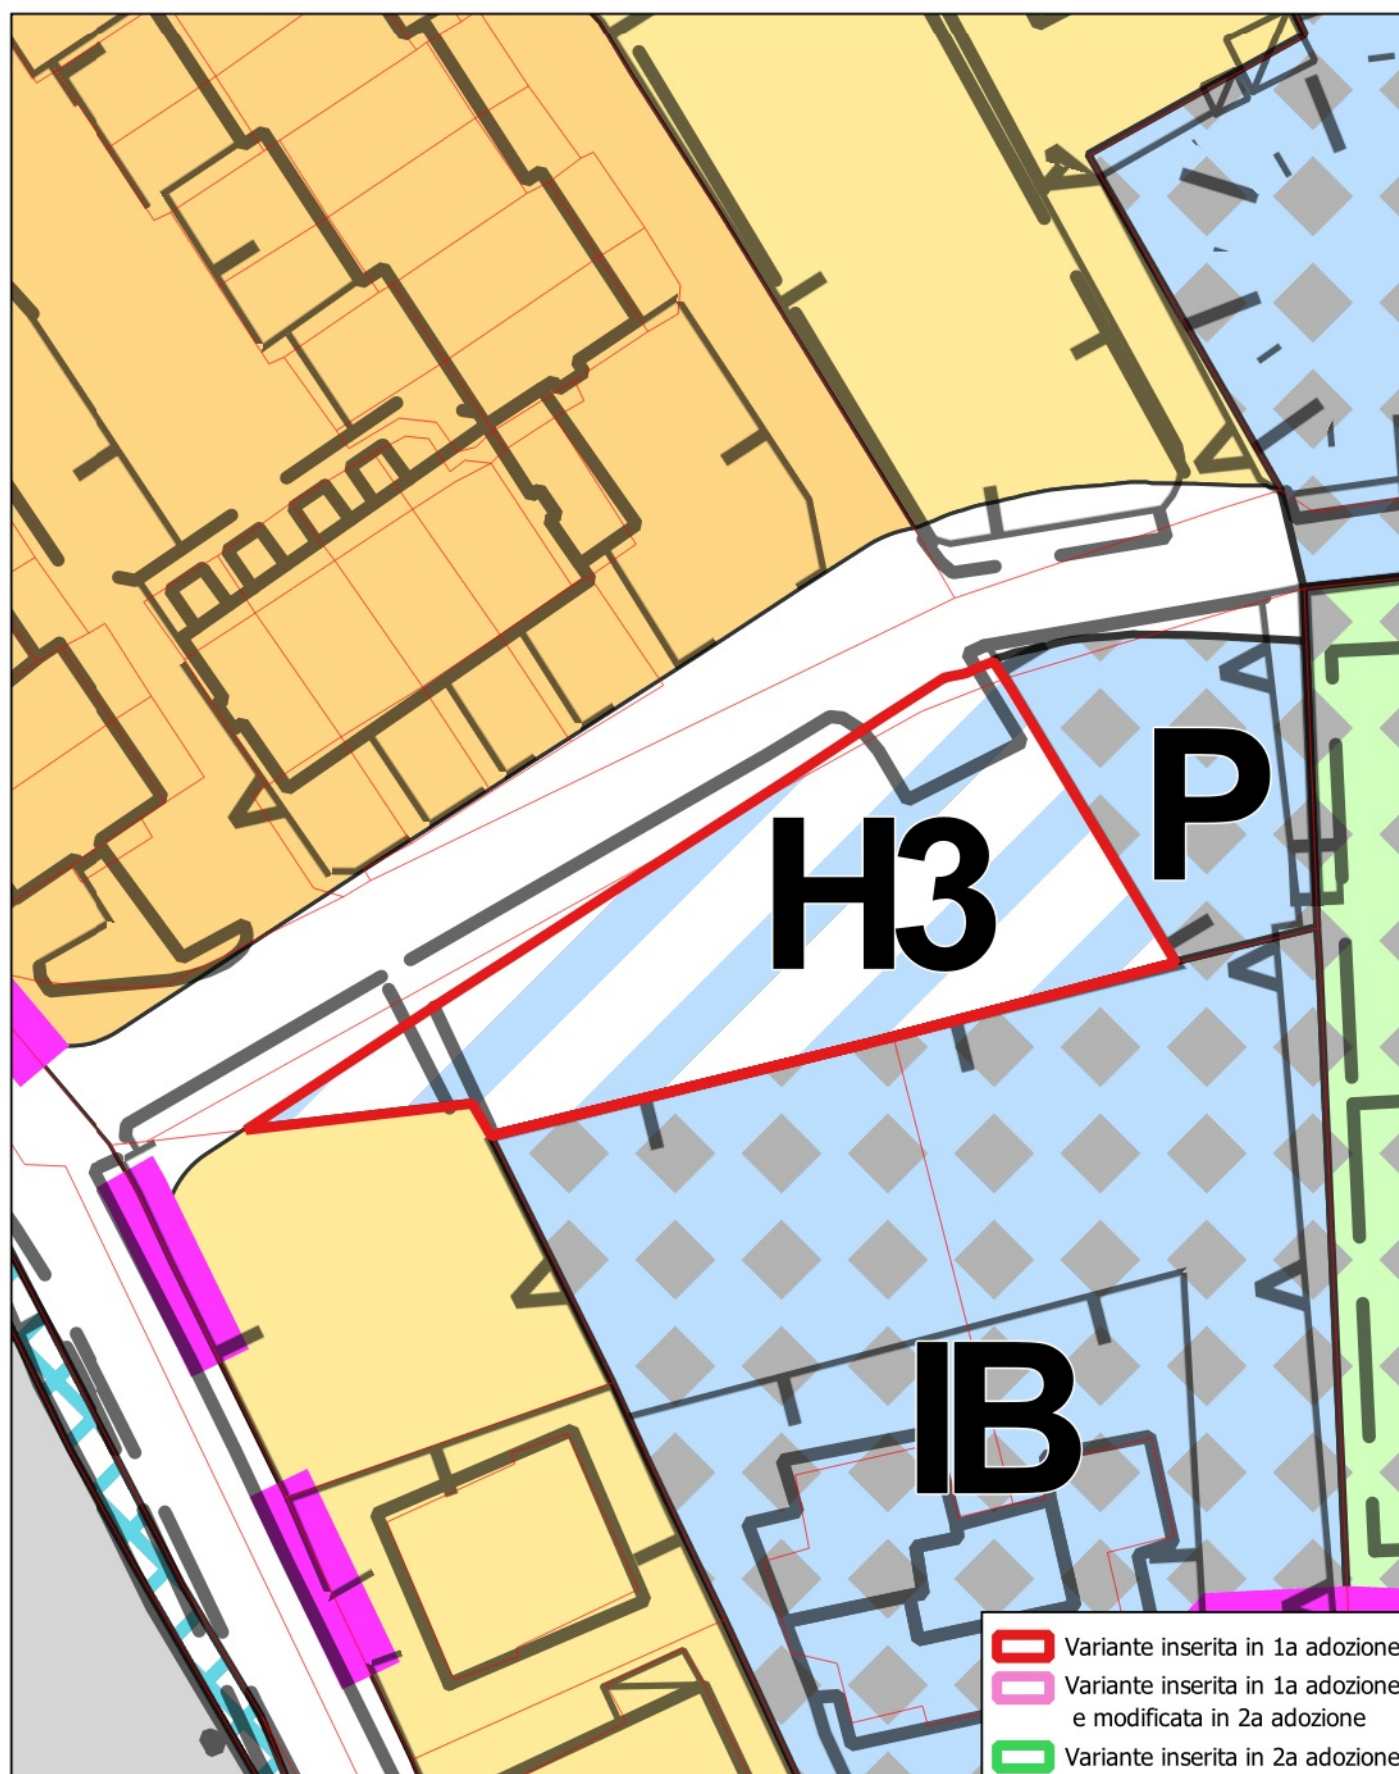


VARIANTE OOPP2024 - 2a adozione Individuazione aree di variante	N. VARIANTE
Riclassificazione da zona G-P a zona H3 e F2 a Gazzadina	a_12

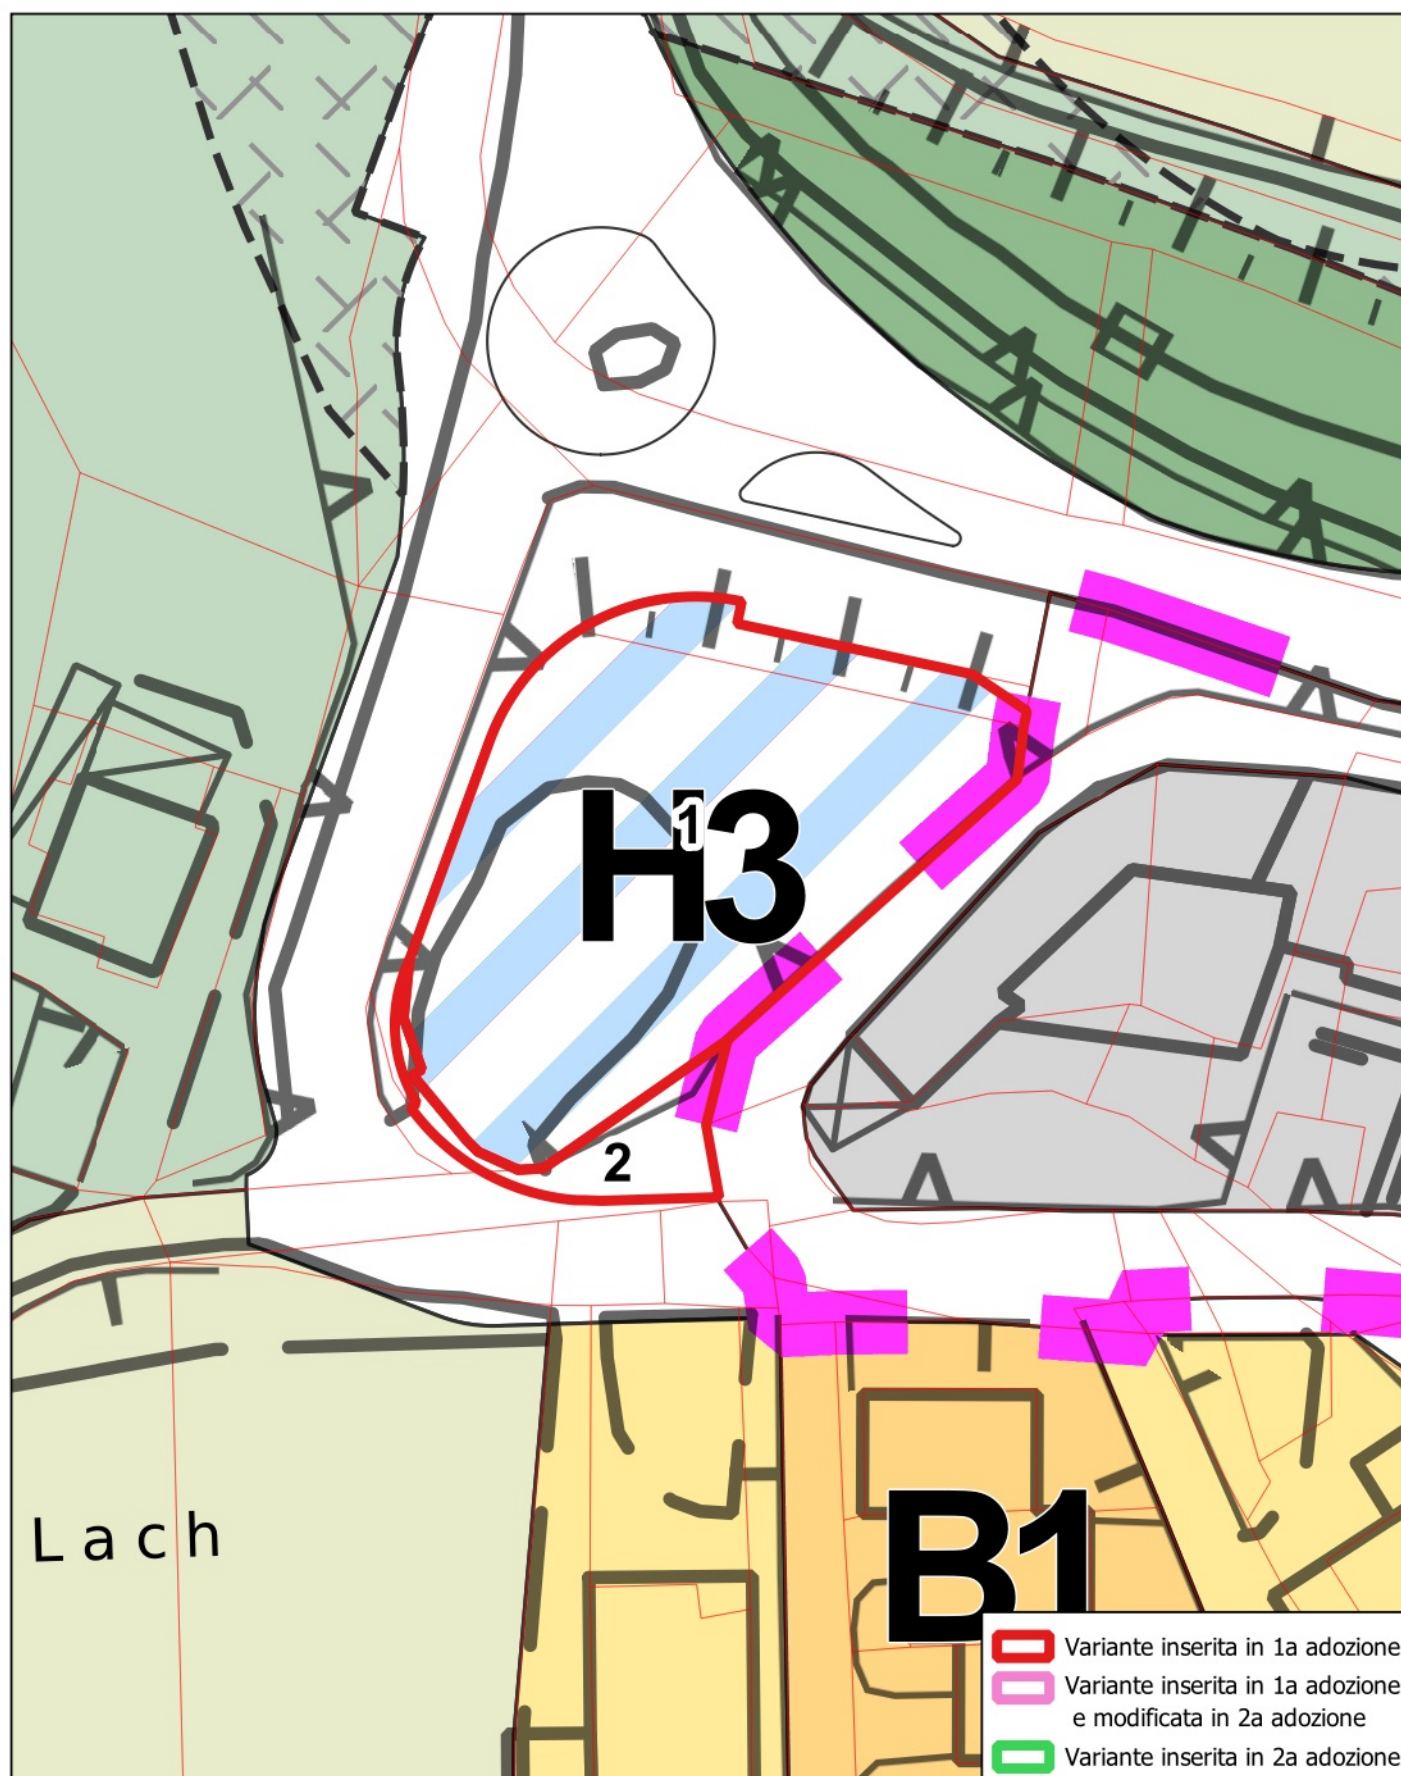


VARIANTE OOPP2024 - 2a adozione Individuazione aree di variante	N. VARIANTE
Riclassificazione da zona G-P a zona H3 in Via di Valsorda a Valsorda	a_13

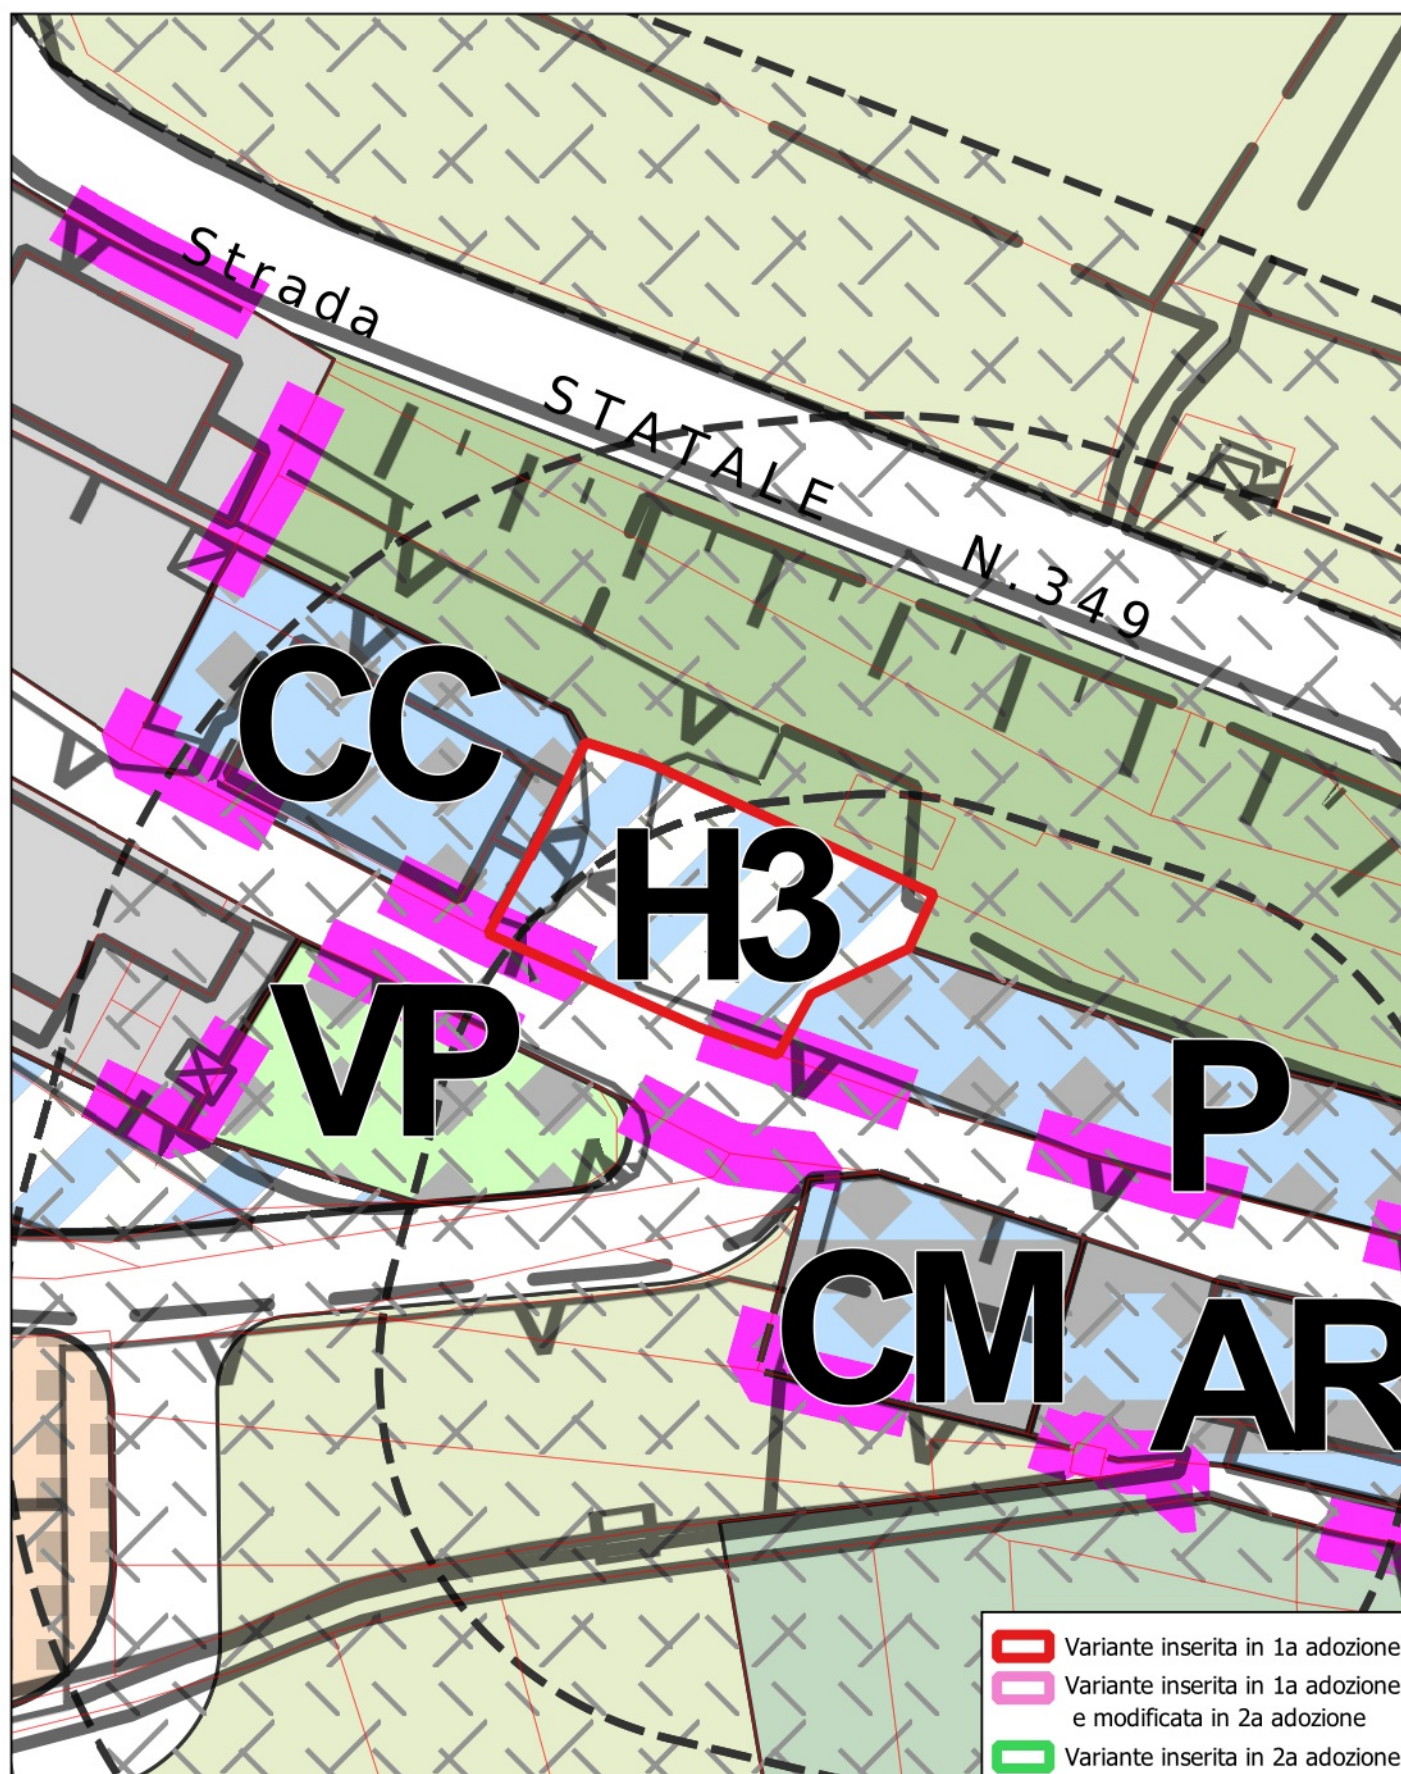


VARIANTE OOPP2024 - 2a adozione Individuazione aree di variante	N. VARIANTE
Riclassificazione da zona G-P a zona H3 in Strada delle Tabarelle a Villazzano	a_14

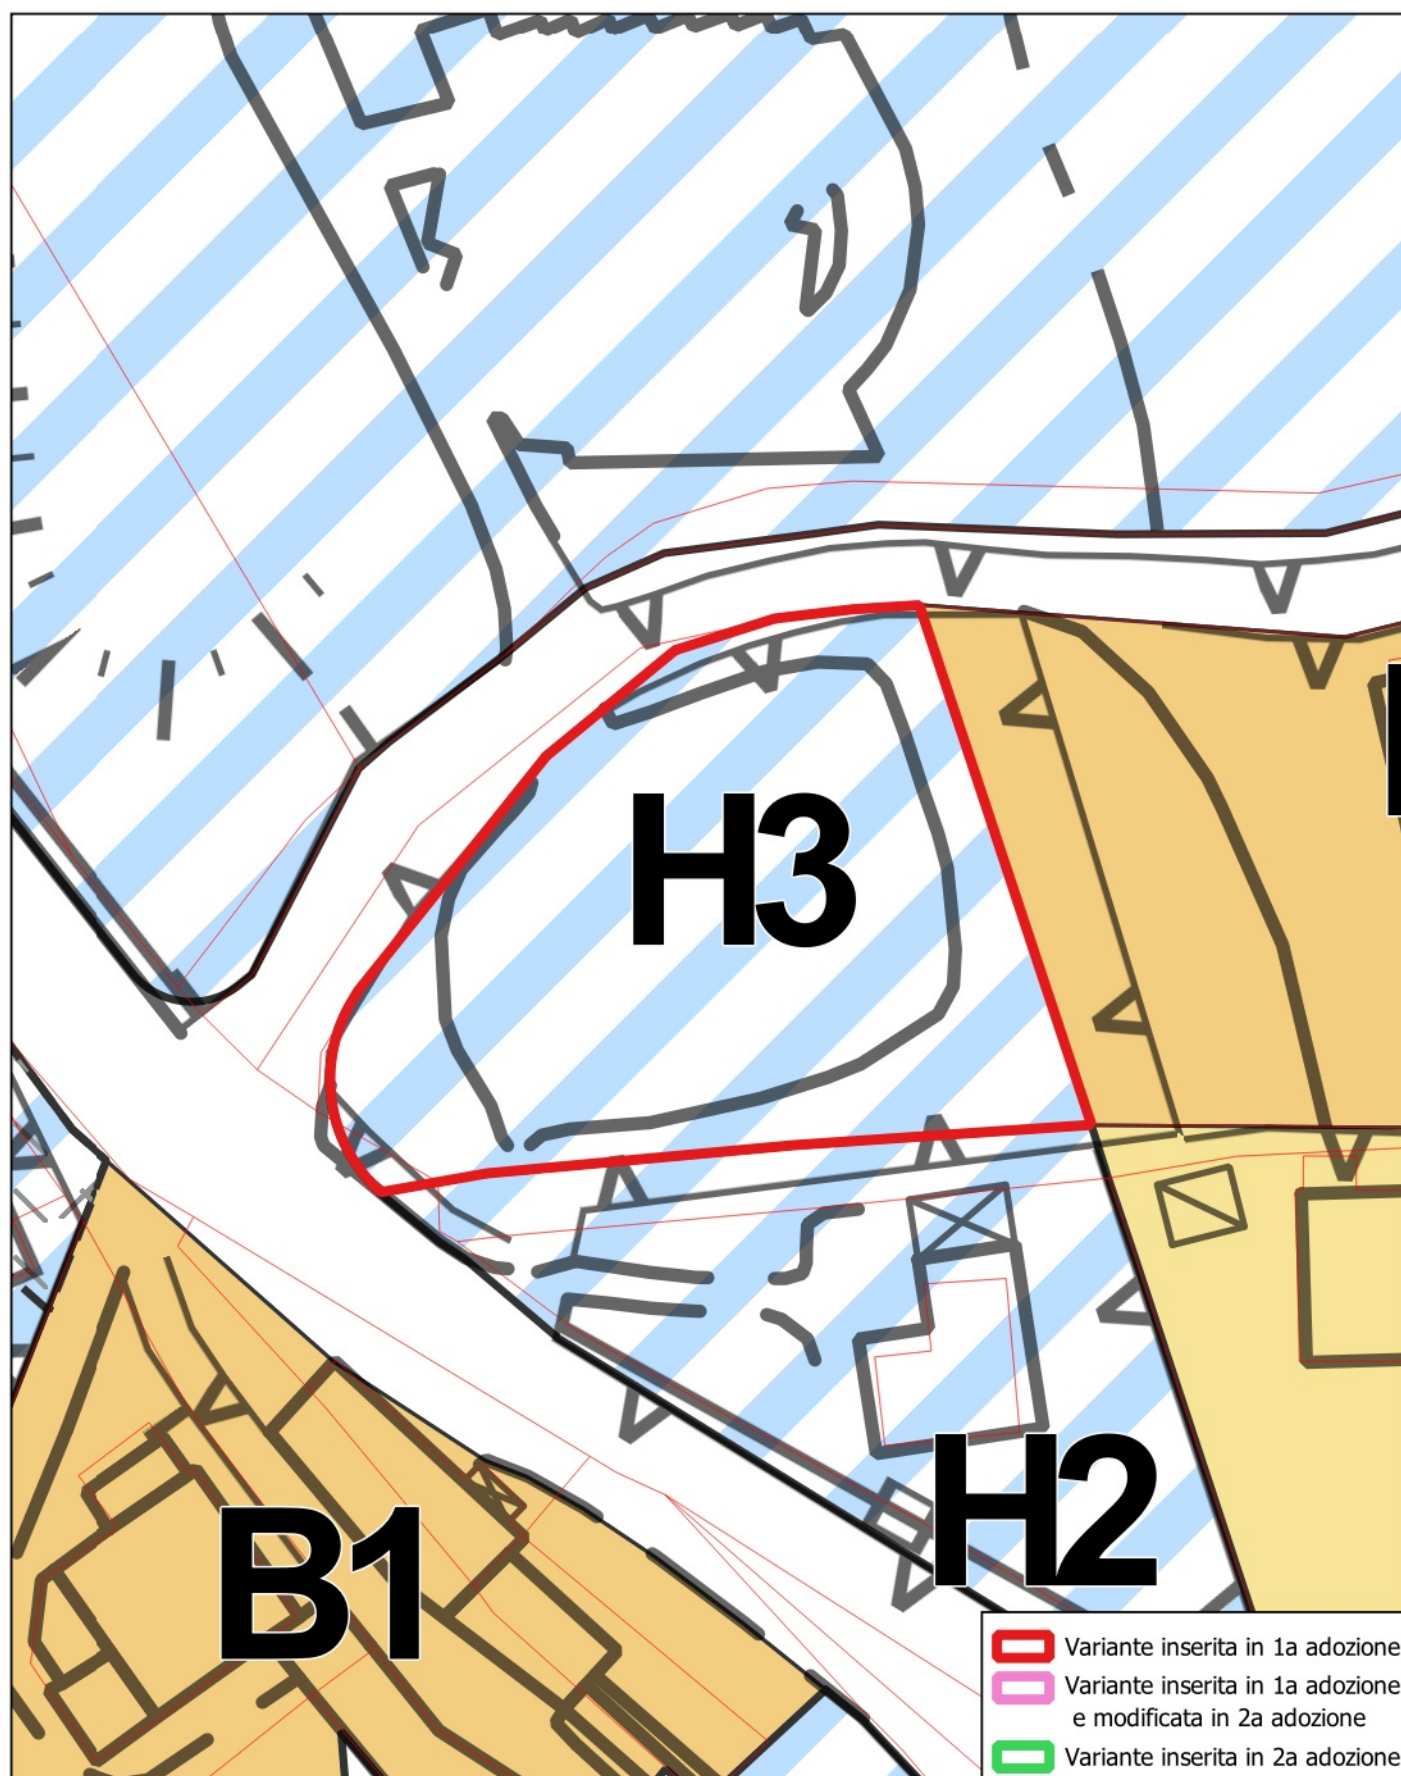


VARIANTE OOPP2024 - 2a adozione Individuazione aree di variante	N. VARIANTE
Riclassificazione da zona G-P a zona H3 in Via A. Gramsci a Trento	a_15

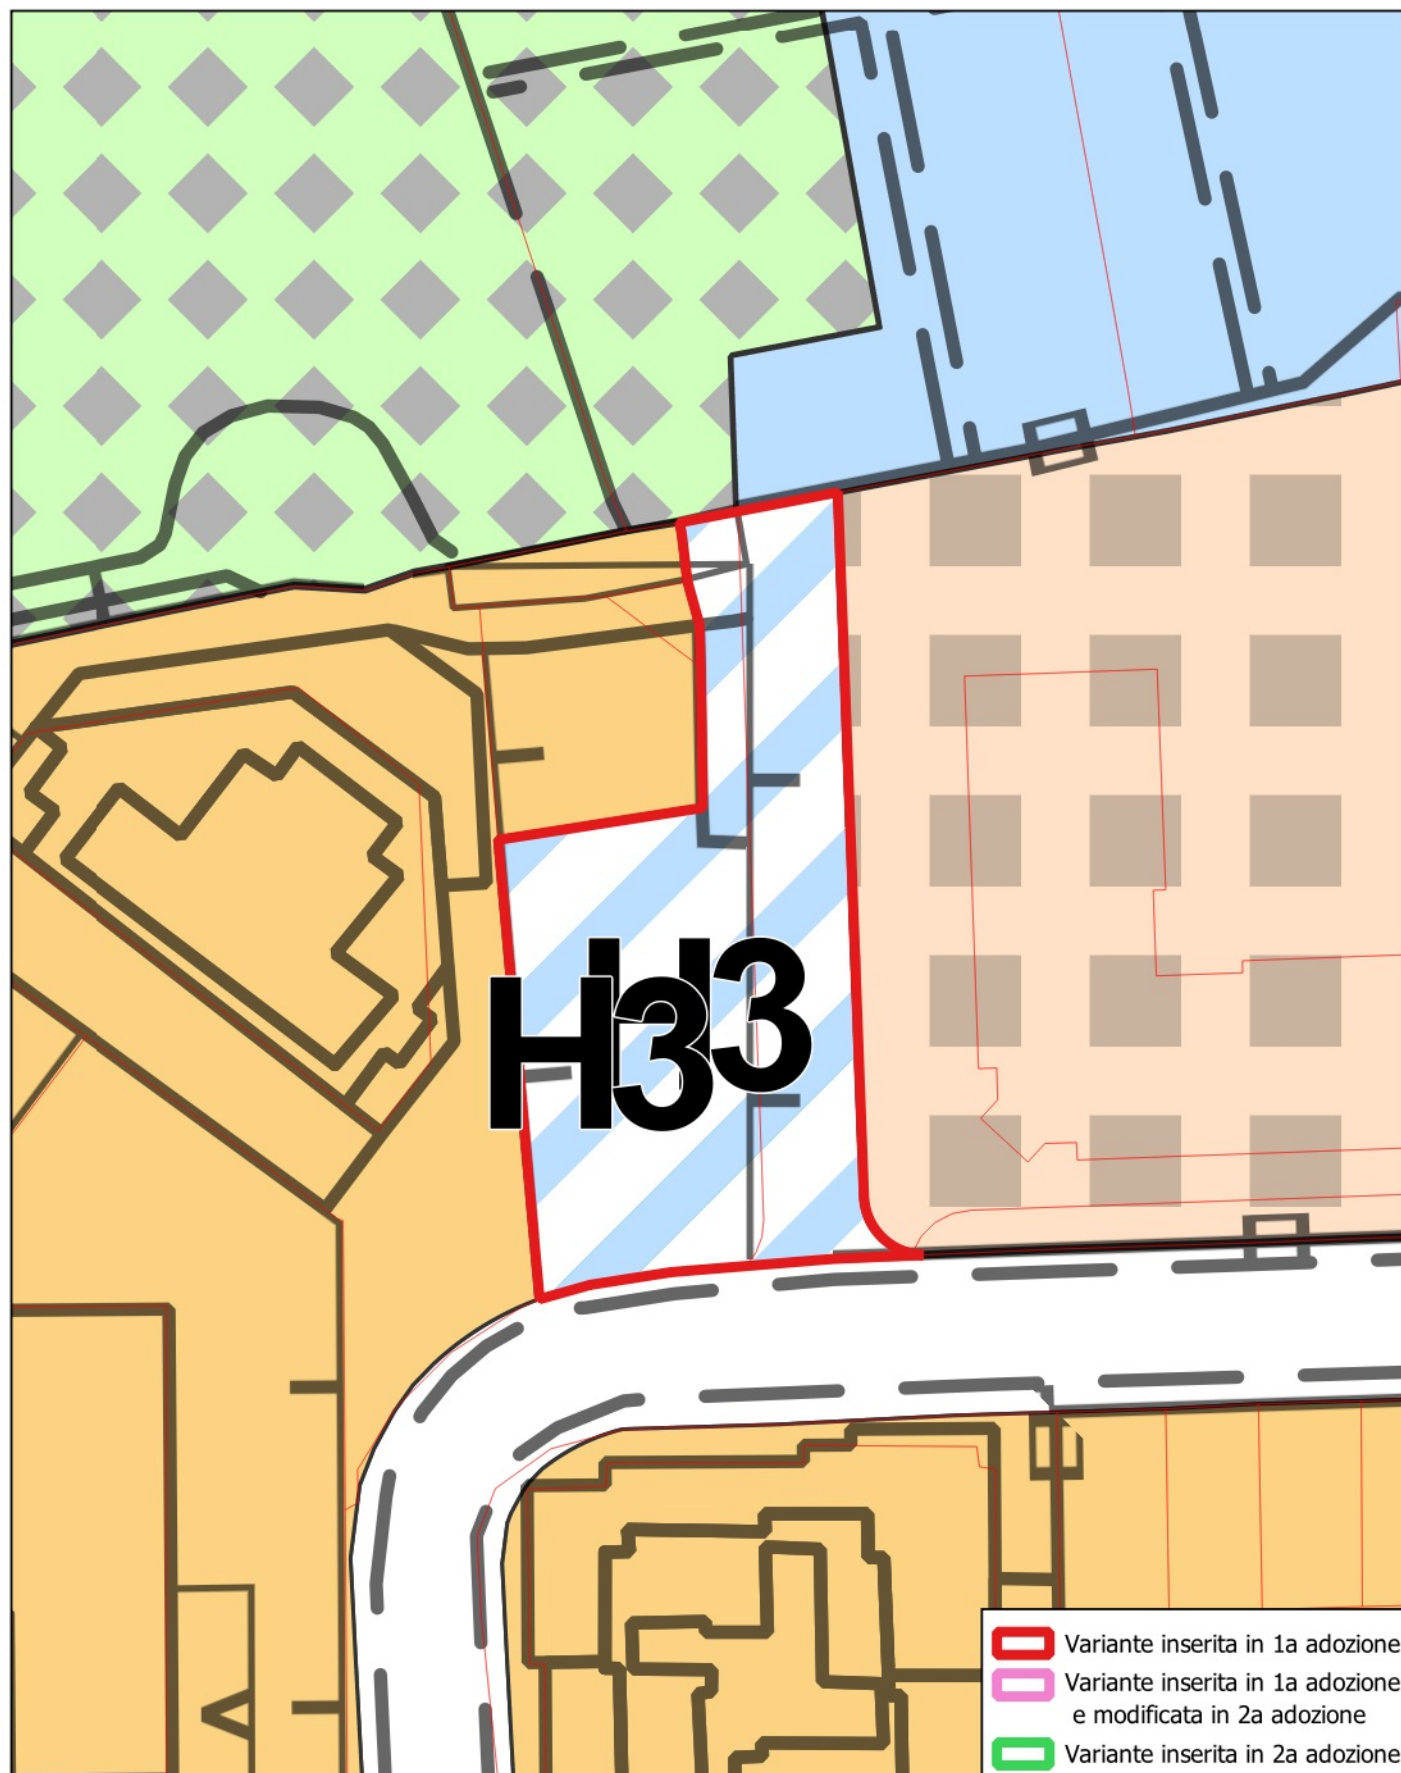


VARIANTE OOPP2024 - 2a adozione Individuazione aree di variante	N. VARIANTE
Riclassificazione da zona G-P a zona H3 in Via D. Reich a Trento	a_16

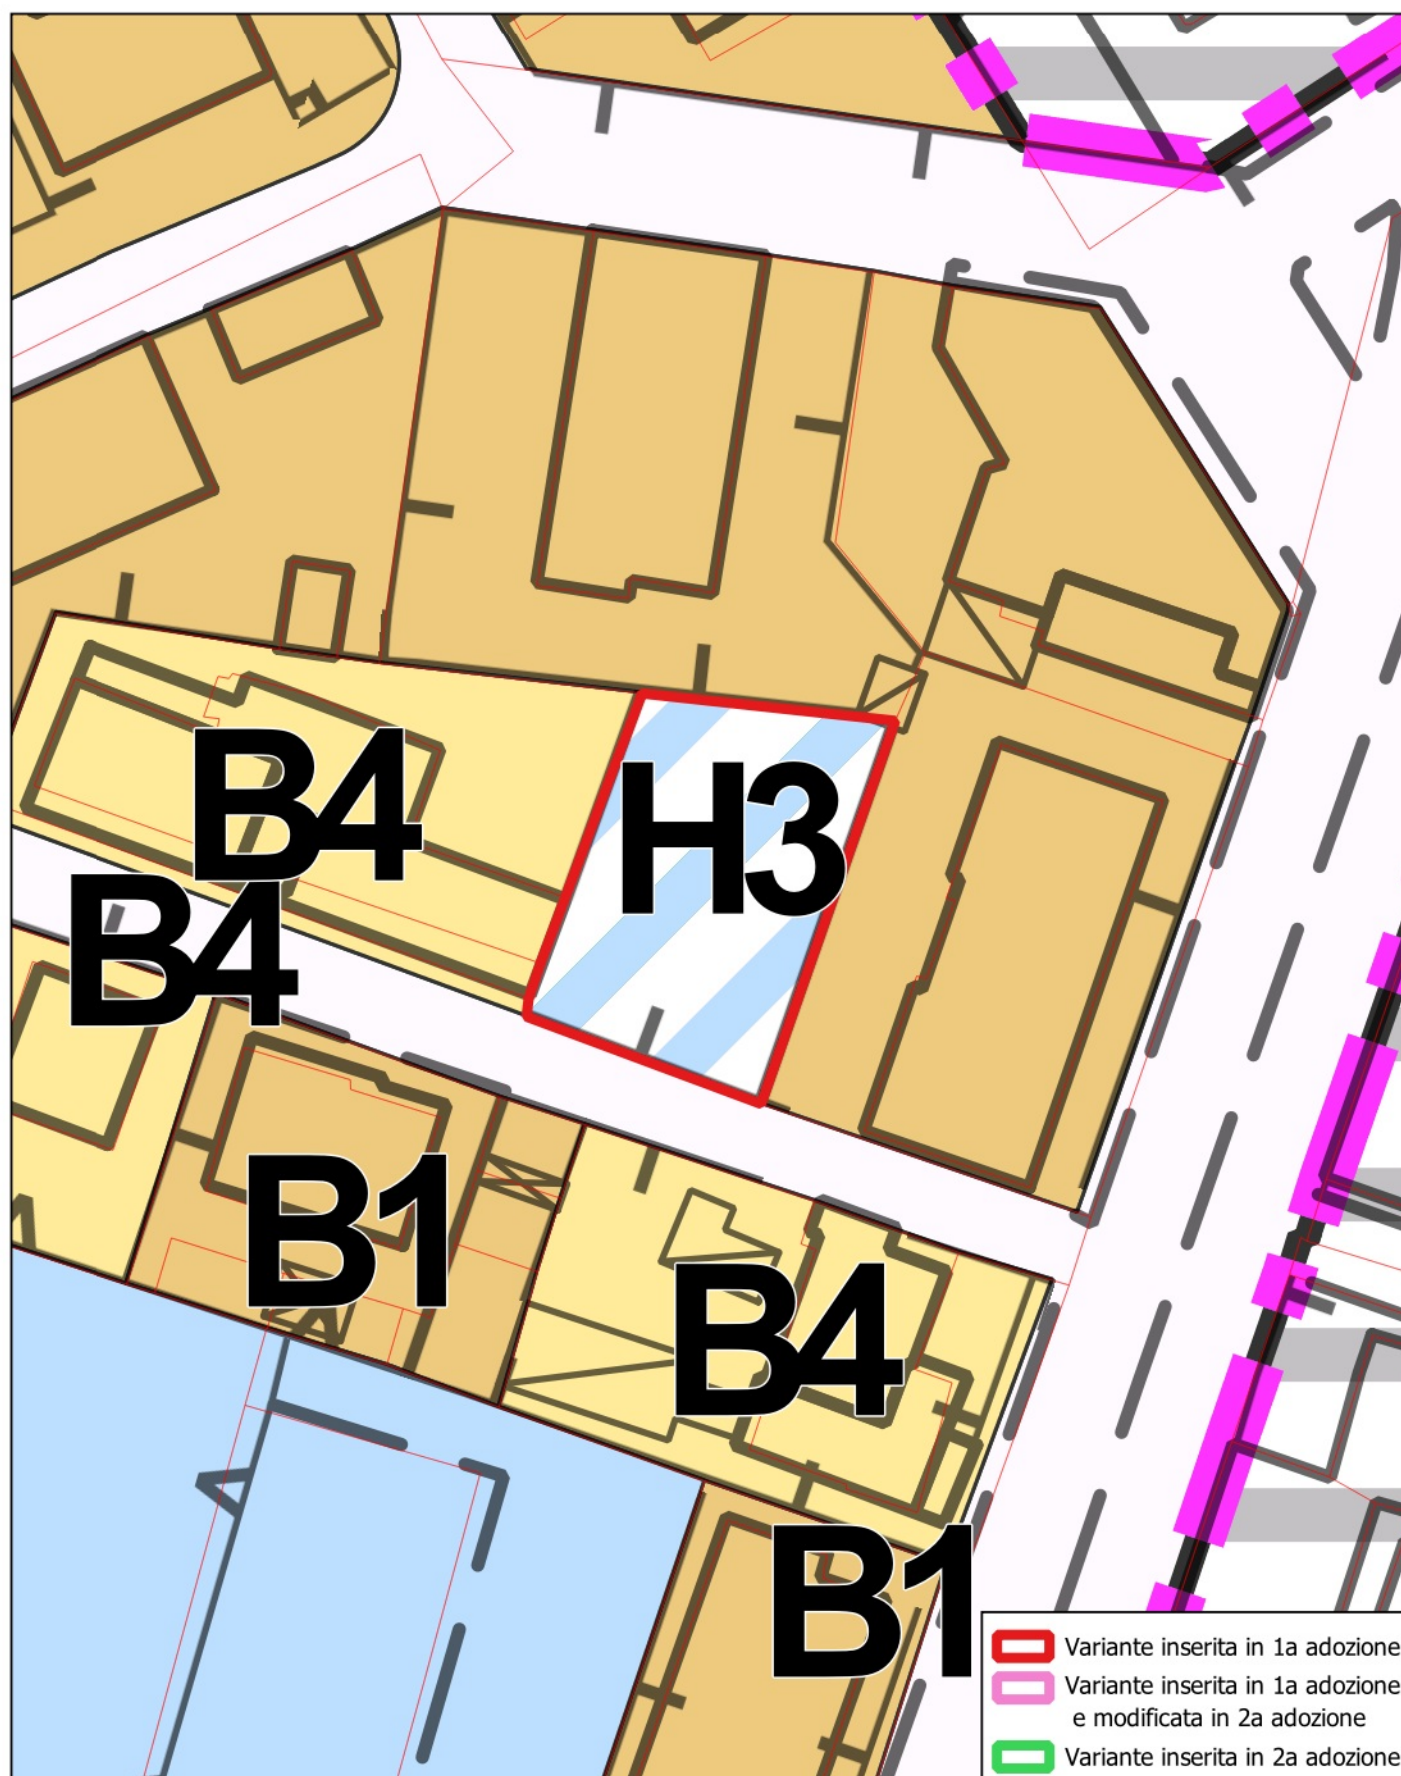


VARIANTE OOPP2024 - 2a adozione Individuazione aree di variante	N. VARIANTE
Riclassificazione da zona G-P a zona H3 tra via G. Pancheri e Via U. Moggioli a Trento	a_17

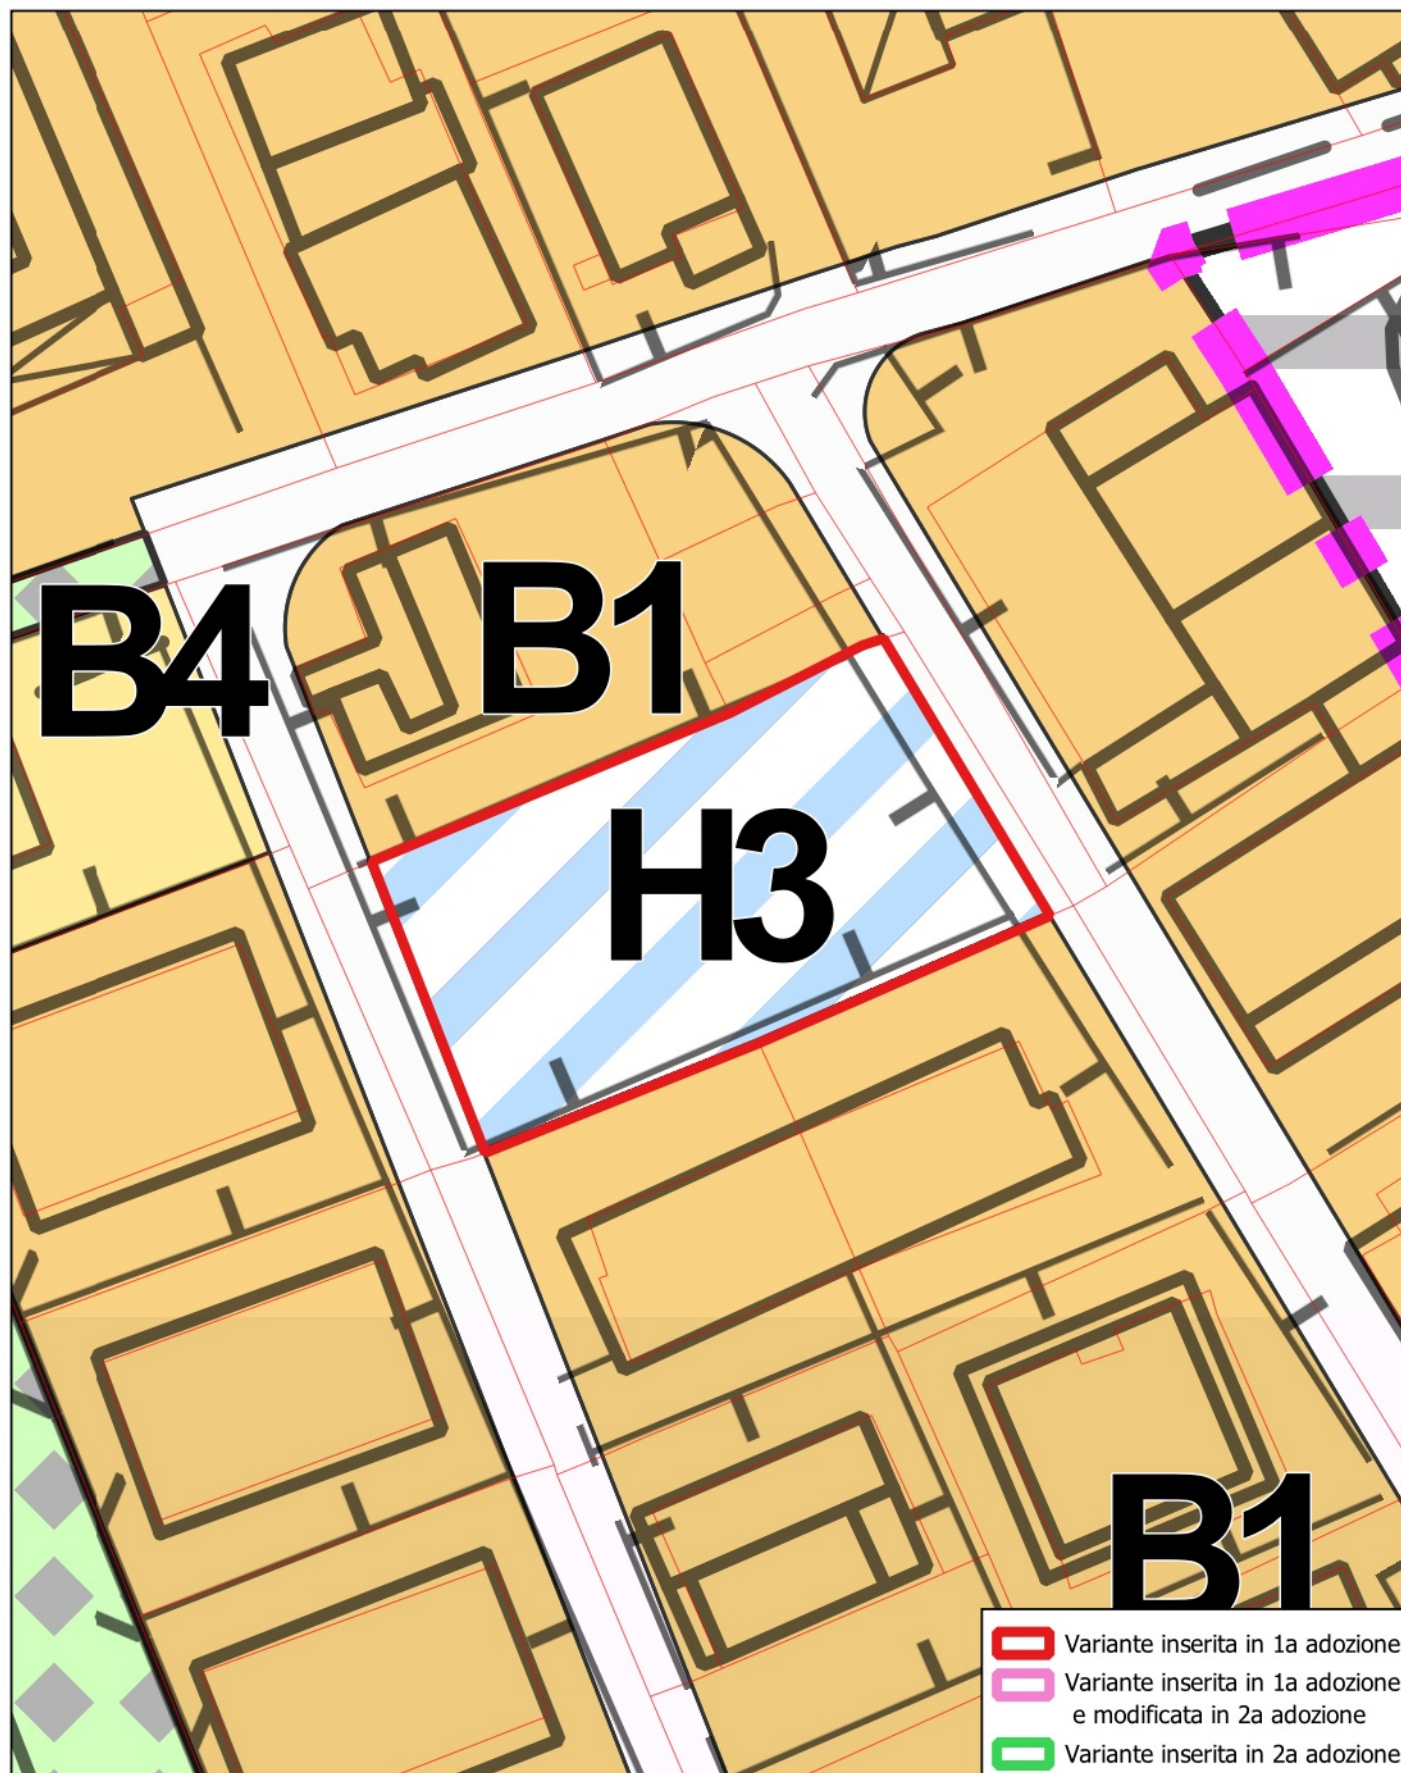


VARIANTE OOPP2024 - 2a adozione Individuazione aree di variante	N. VARIANTE
Riclassificazione da zona G-P a zona H3 in Via A. Detassis a Trento	a_18

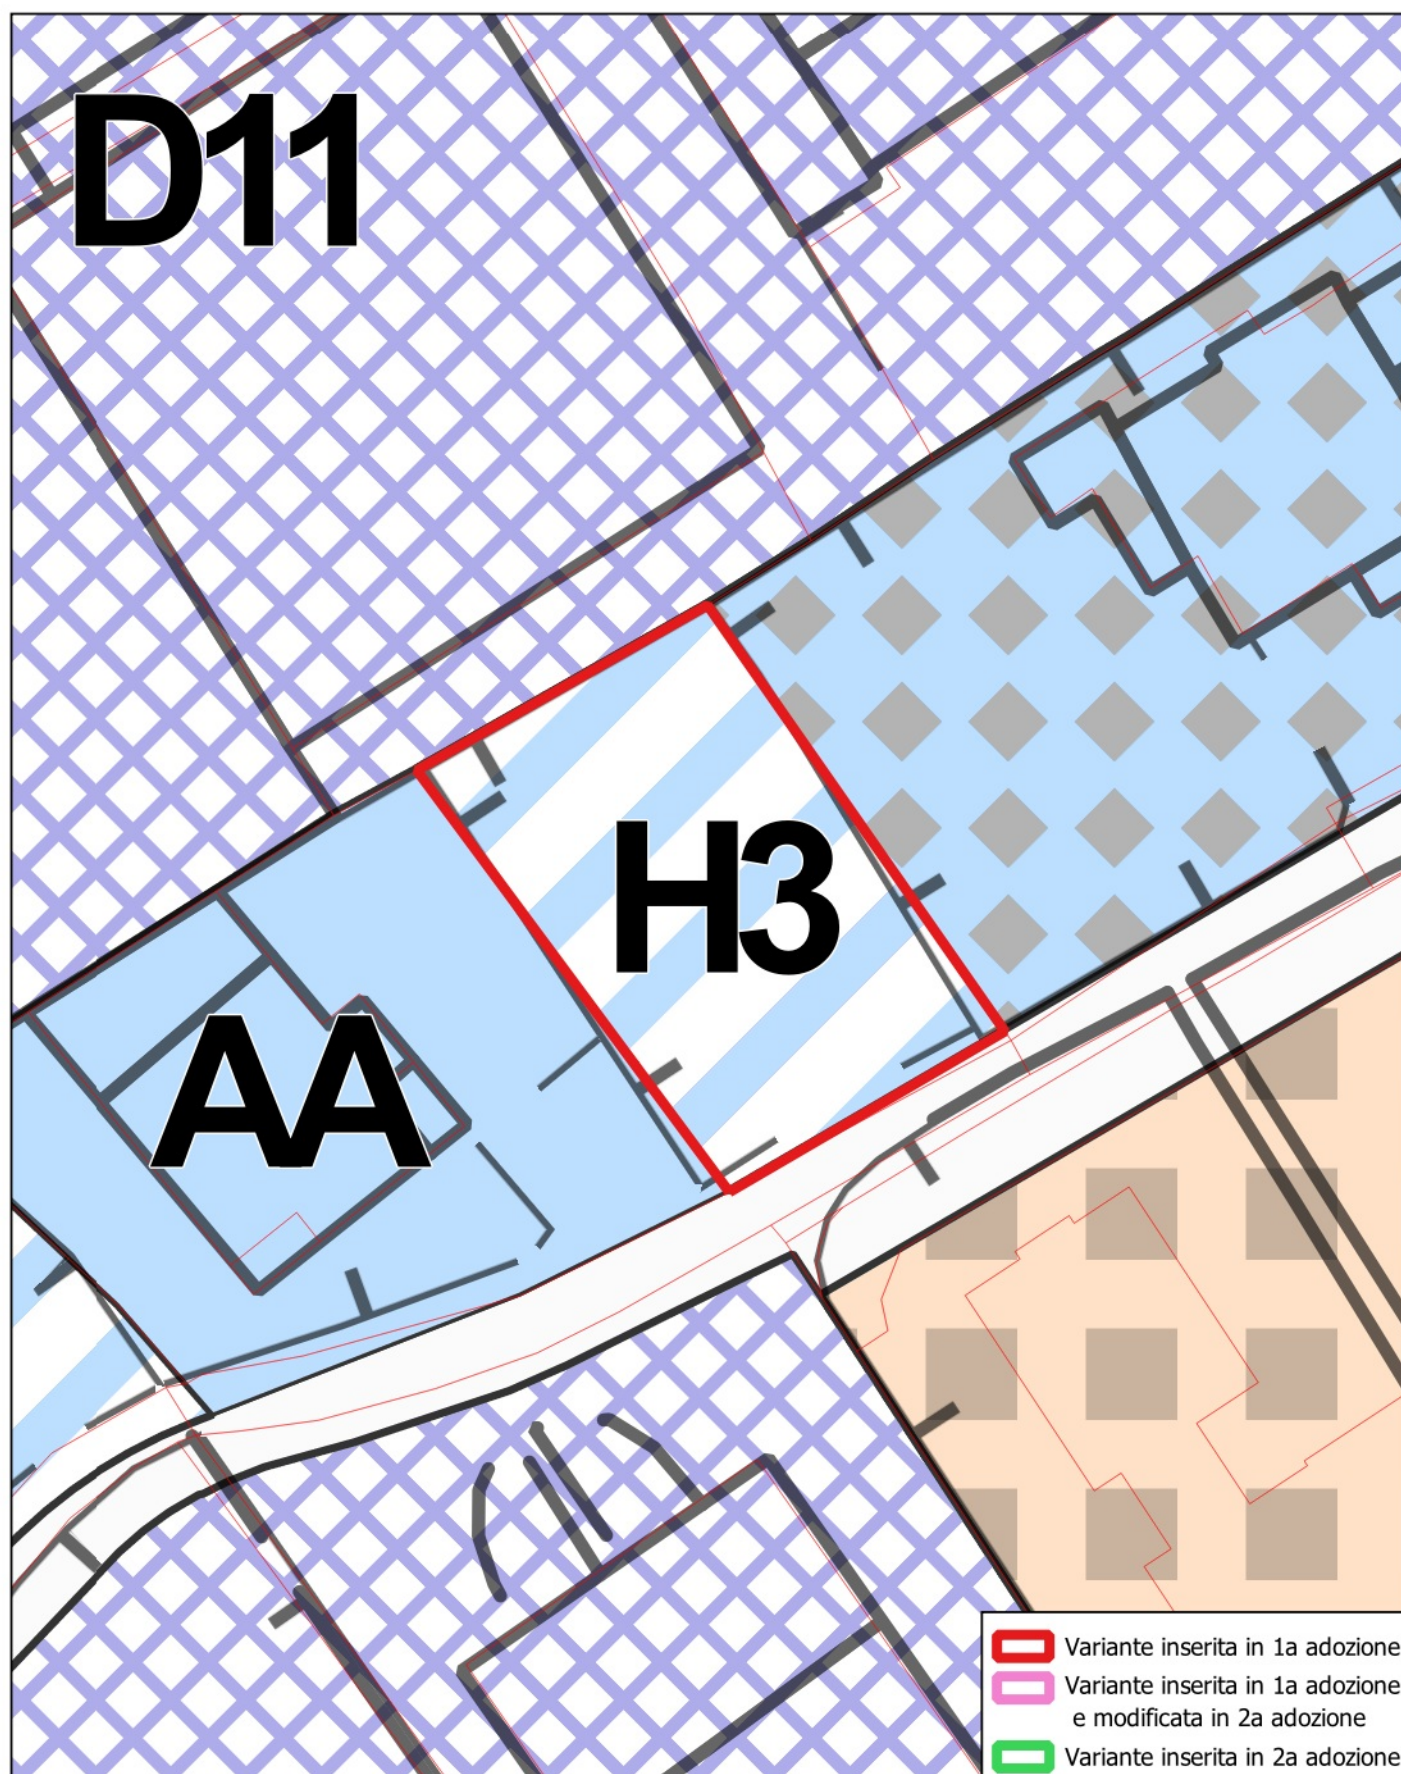

VARIANTE OOPP2024 - 2a adozione Individuazione aree di variante	N. VARIANTE
Riclassificazione da zona F-P a zona F-IP in Via alle Coste a Cognola	a_21

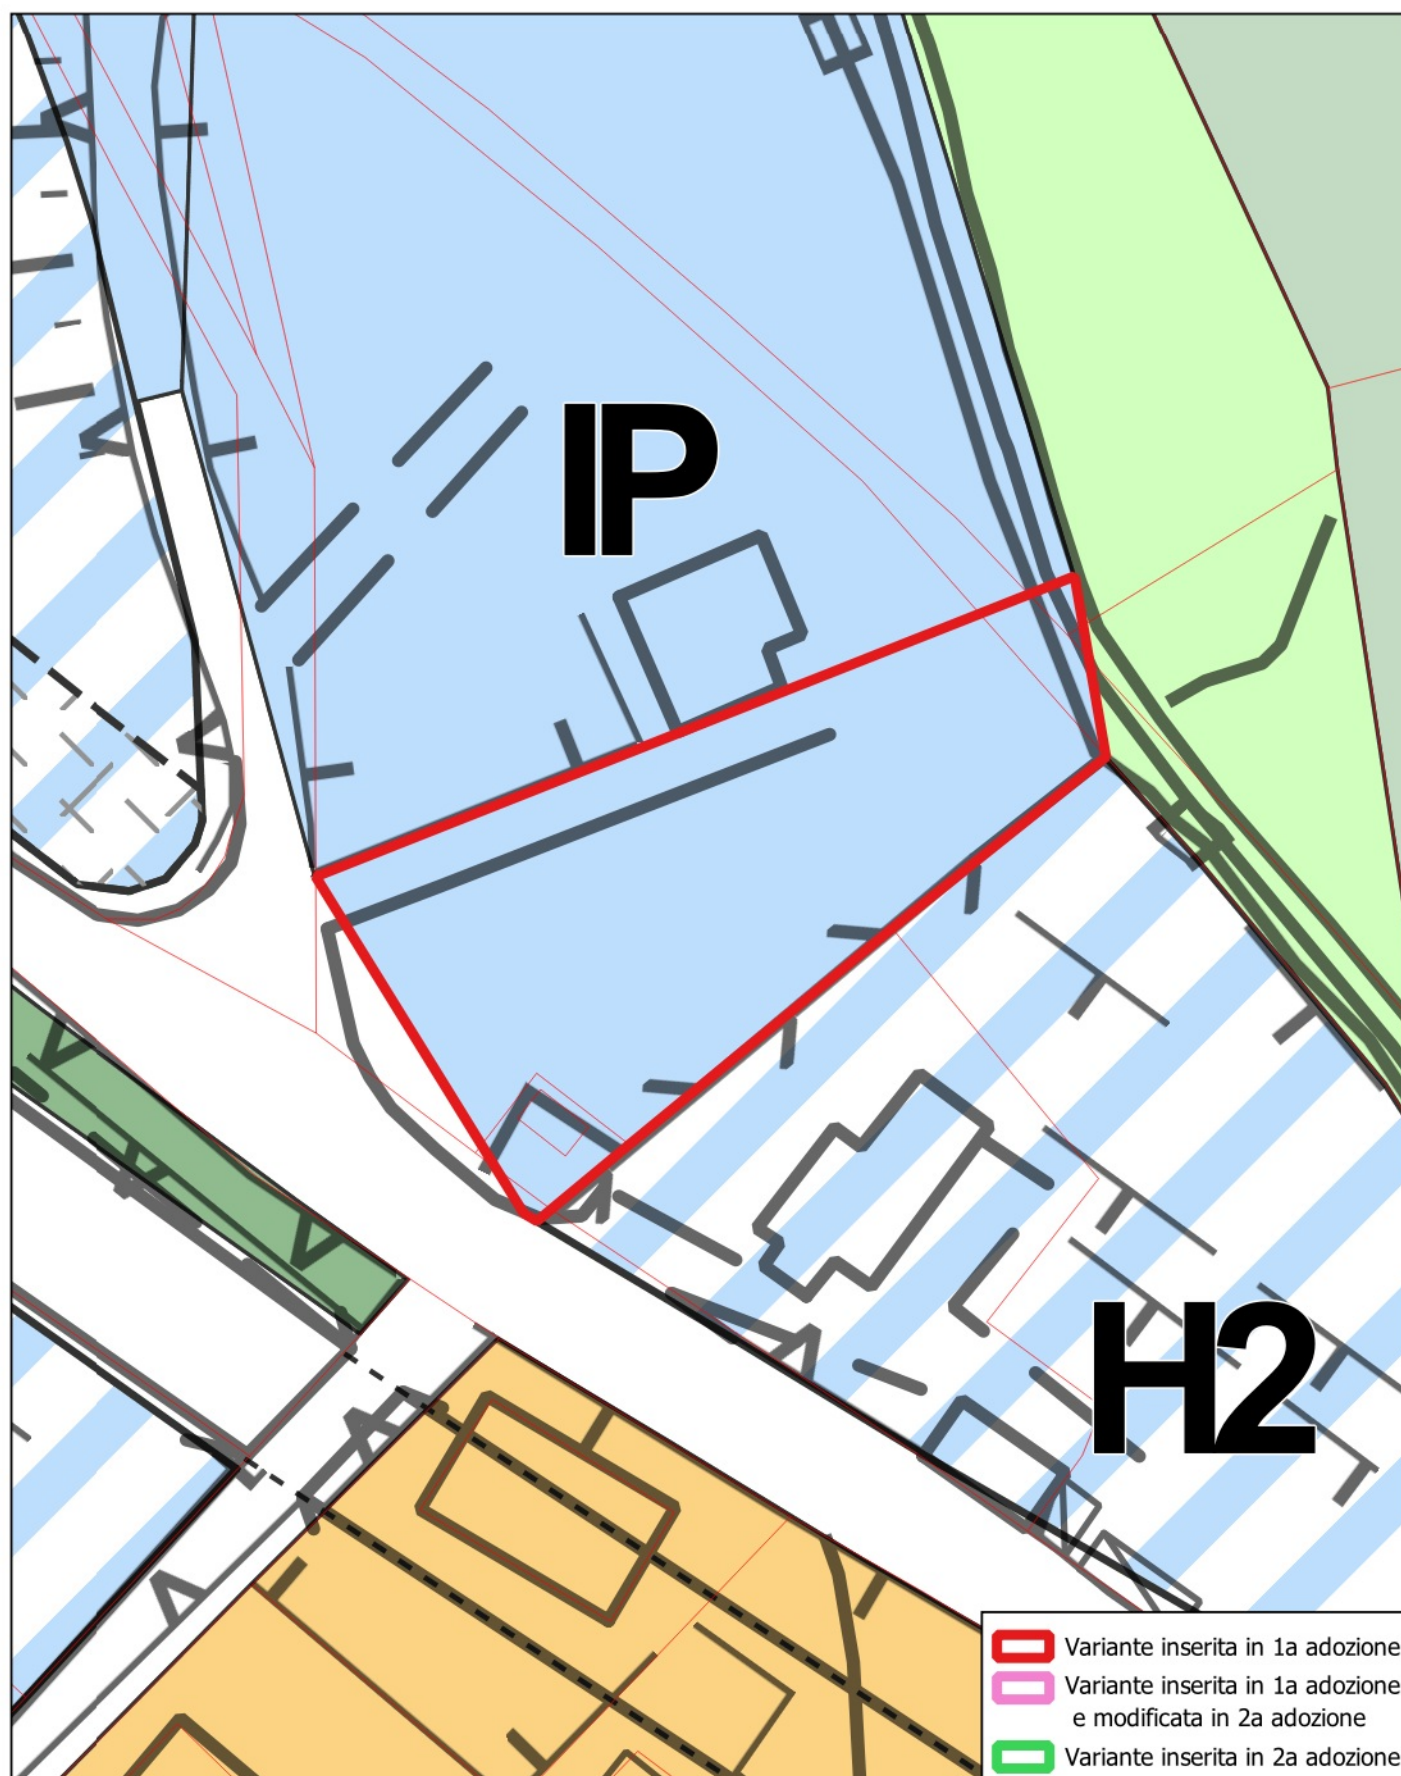

VARIANTE OOPP2024 - 2a adozione Individuazione aree di variante	N. VARIANTE
Riclassificazione da zona F-P a zona F4 in Via della Gottarda a Mattarello	a_22

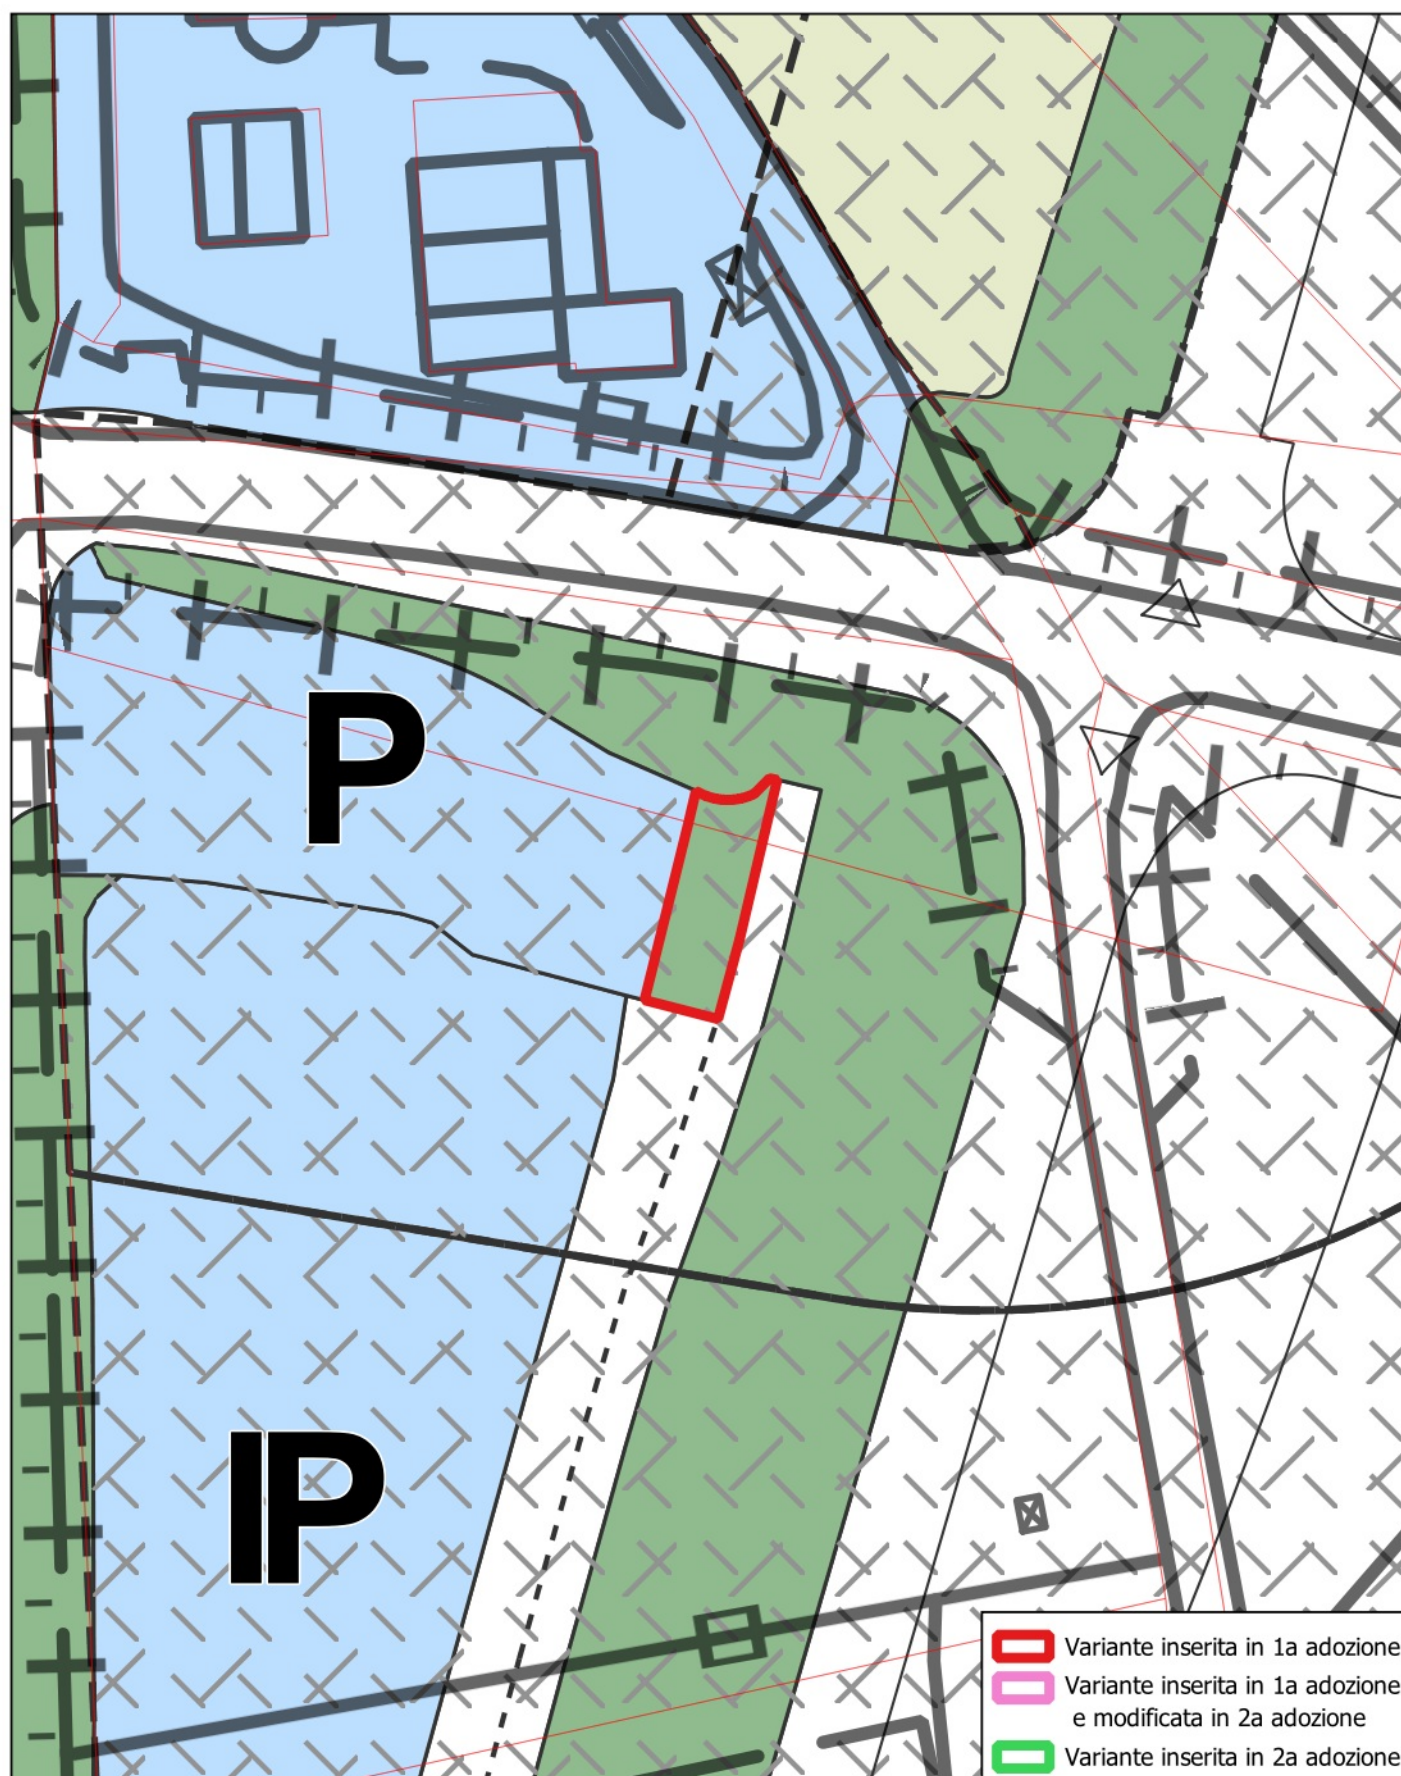

VARIANTE OOPP2024 - 2a adozione Individuazione aree di variante	N. VARIANTE
Riclassificazione da zona G-P a zona B1 e G-VP in Via A. Abondi a Trento	a_23


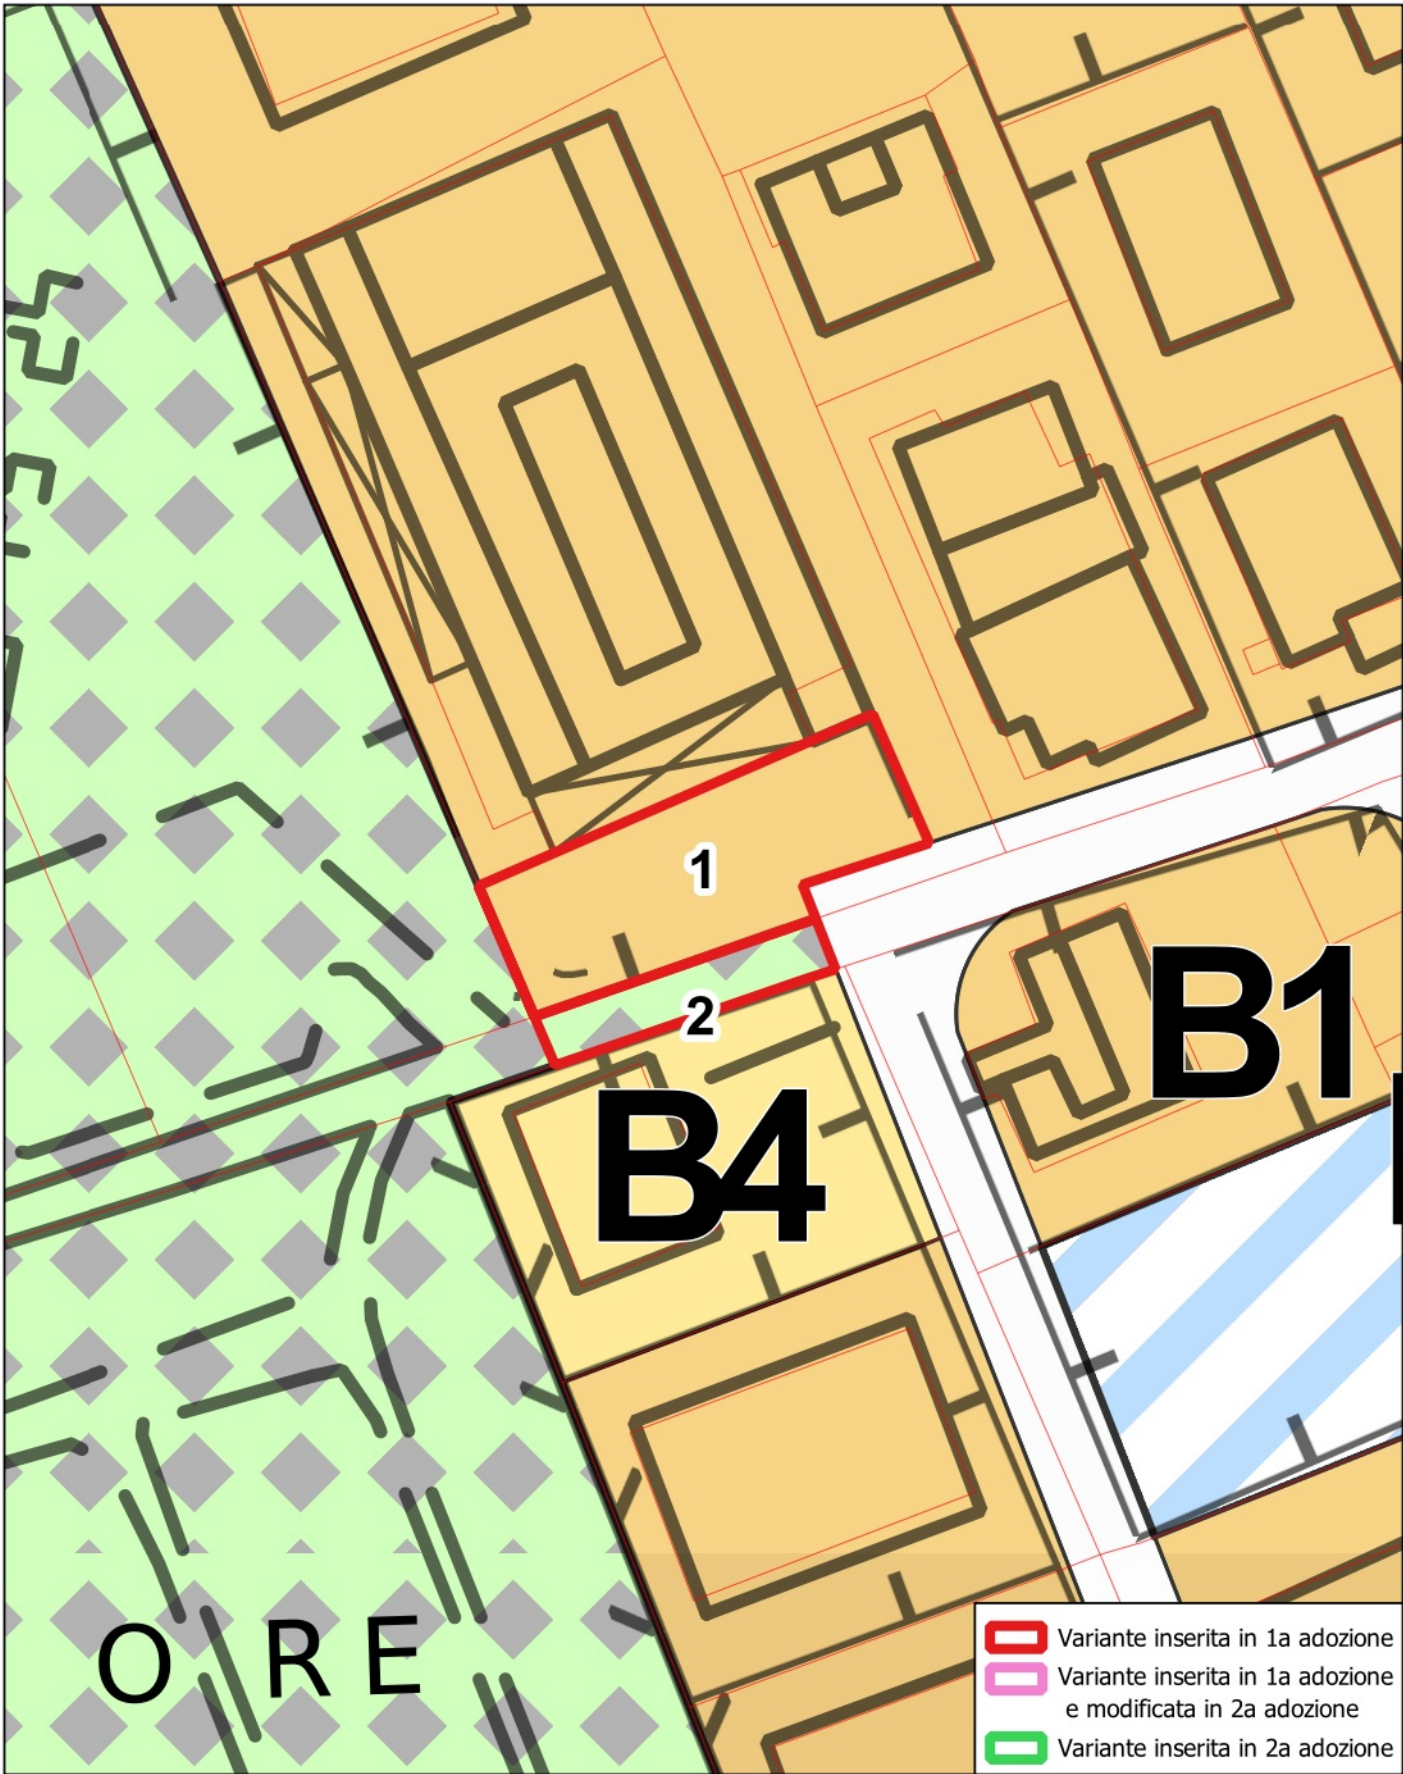


TAVOLA N. 8

VARIANTE OOPP2024 - 2a adozione Individuazione aree di variante	N. VARIANTE
Riclassificazione da zona G-P a zona D7 in Via dei Solteri a Trento	a_24

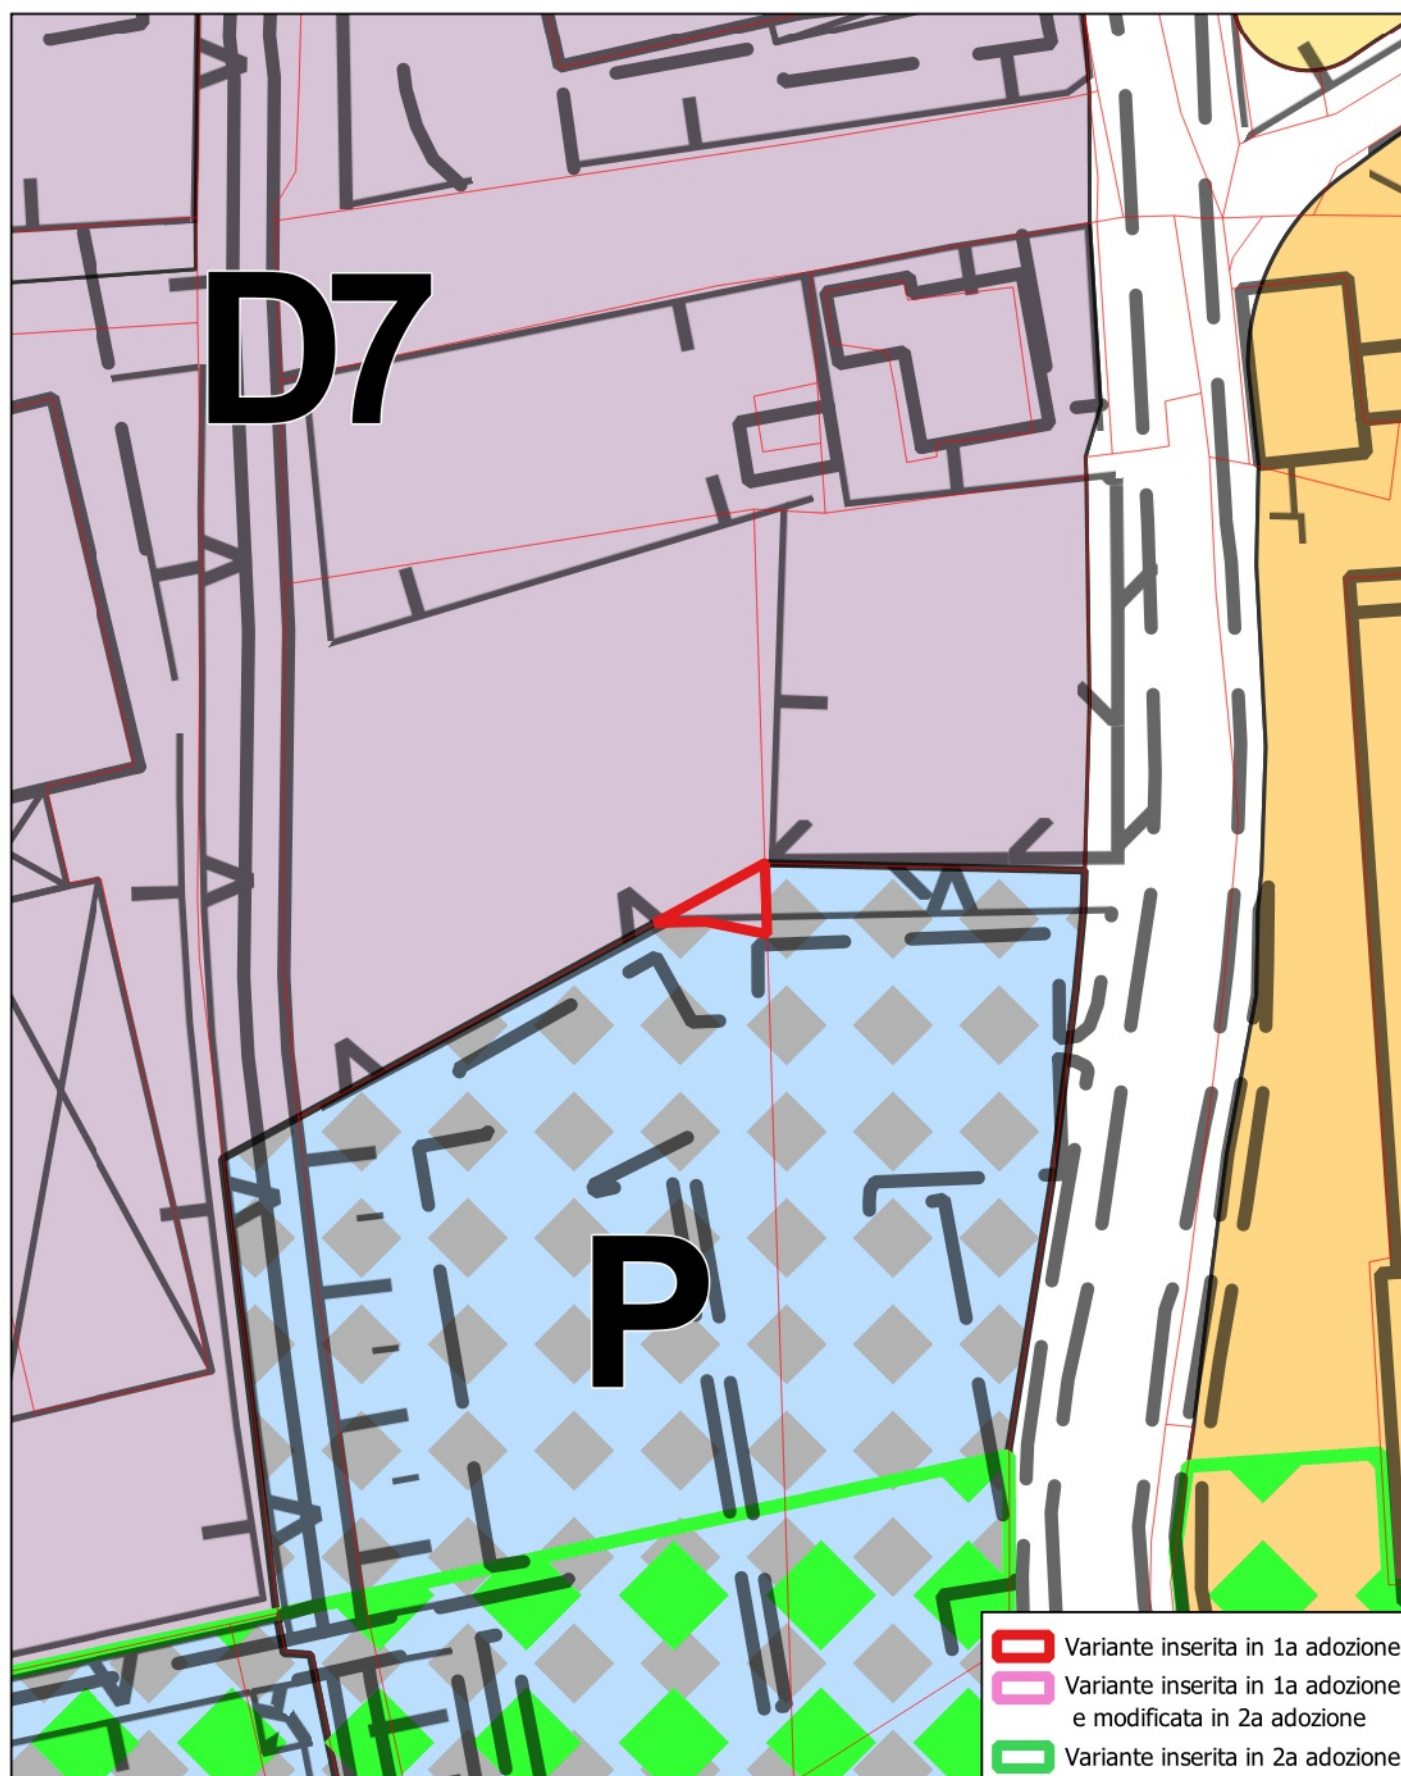

VARIANTE OOPP2024 - 2a adozione Individuazione aree di variante	N. VARIANTE
Riclassificazione da zona G-AA a zona E1 in Via Areoporto a Gardolo	a_25

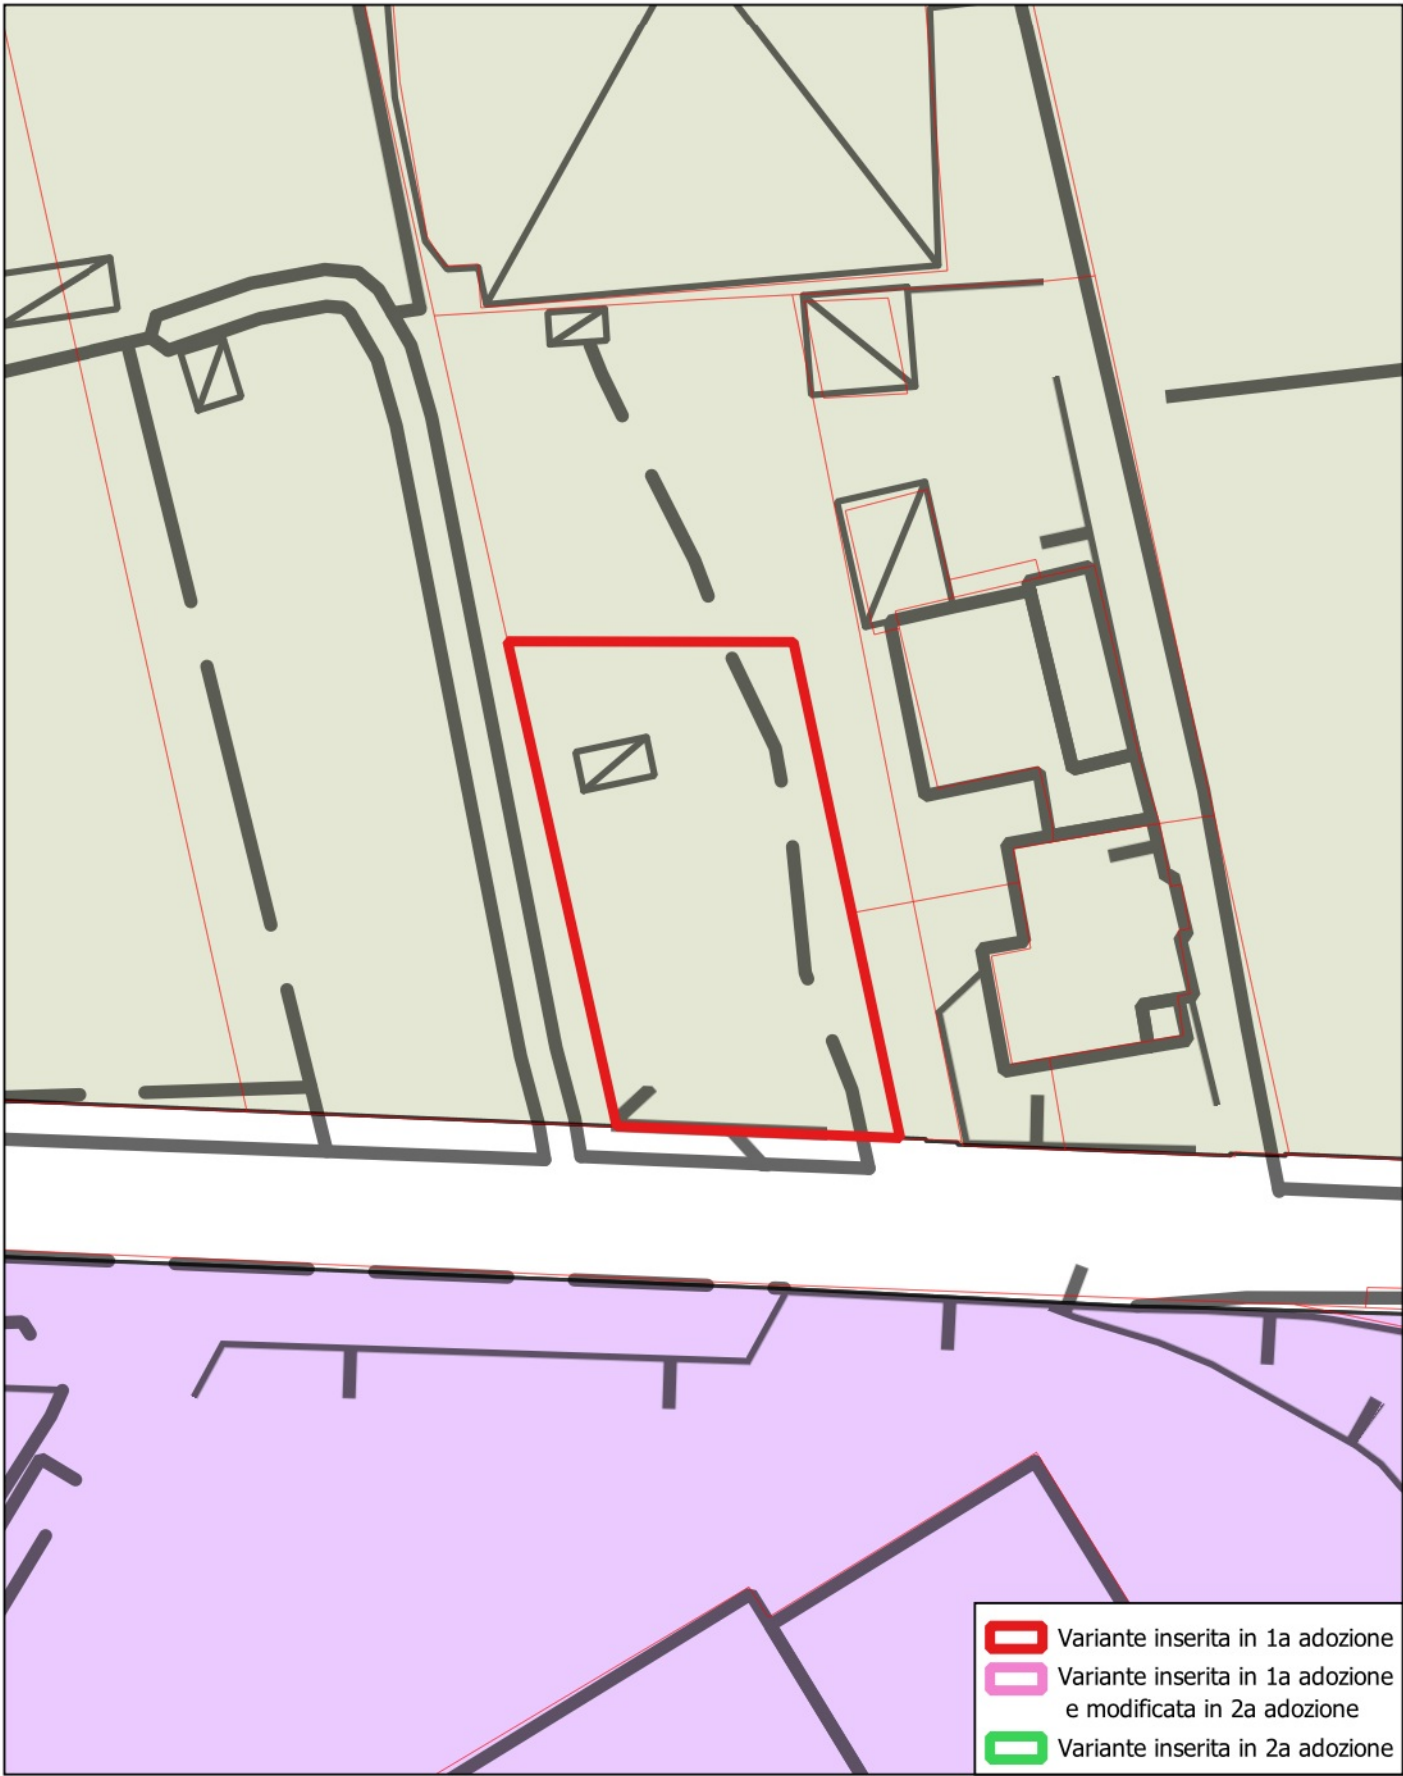


TAVOLA N. 4

VARIANTE OOPP2024 - 2a adozione Individuazione aree di variante	N. VARIANTE
Riclassificazione da zona F-IP a zona E3 in Via Lung'Avisio Luigi Tomasi a Spini di Gardolo	a_26



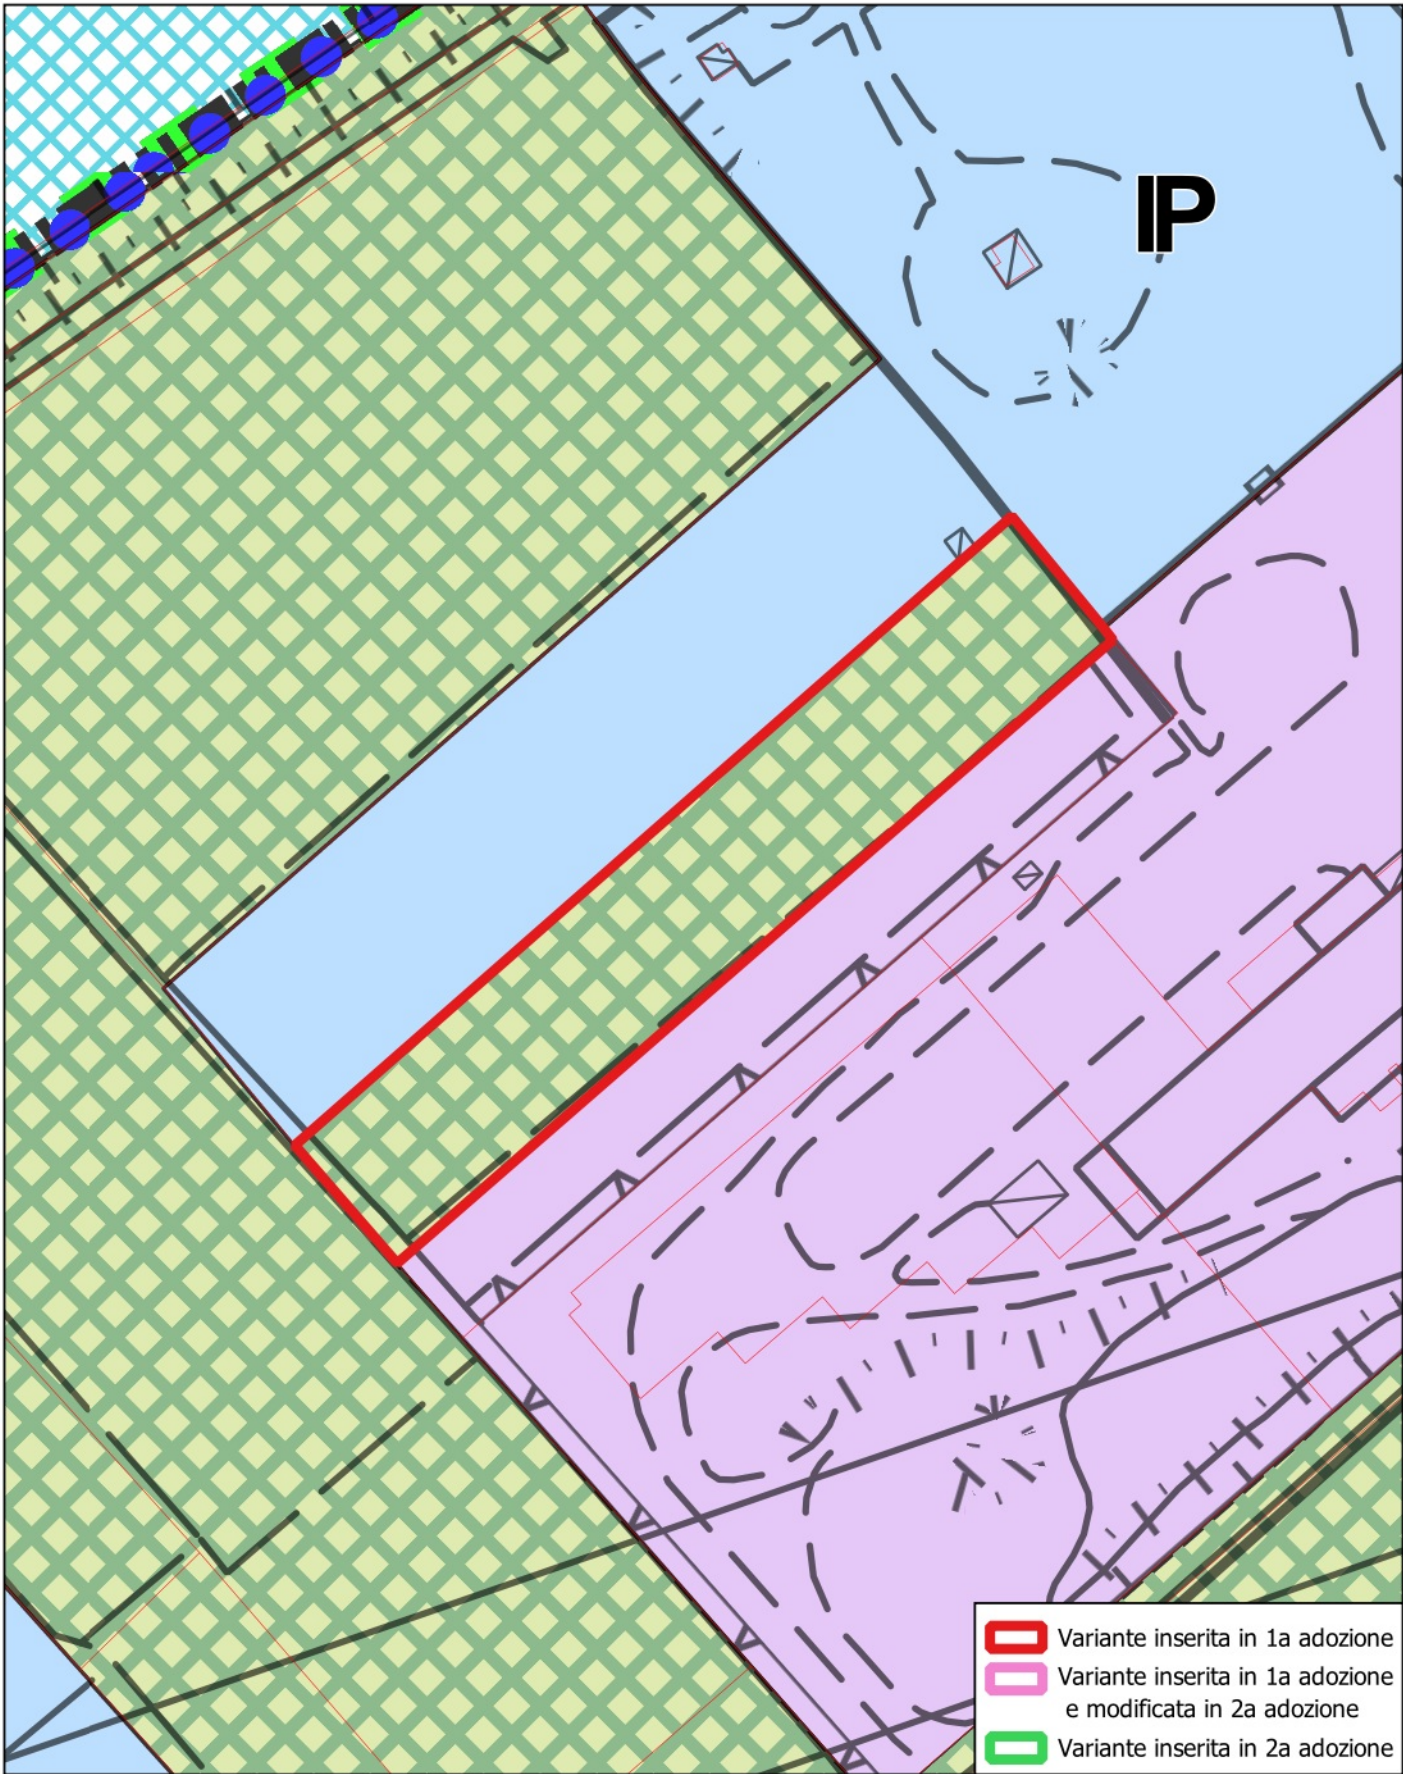


TAVOLA N. 1


VARIANTE OOPP2024 - 2a adozione Individuazione aree di variante	N. VARIANTE
Riclassificazione da zona G-IB a zona H2 in Via delle Are a Sopramonte	a_27

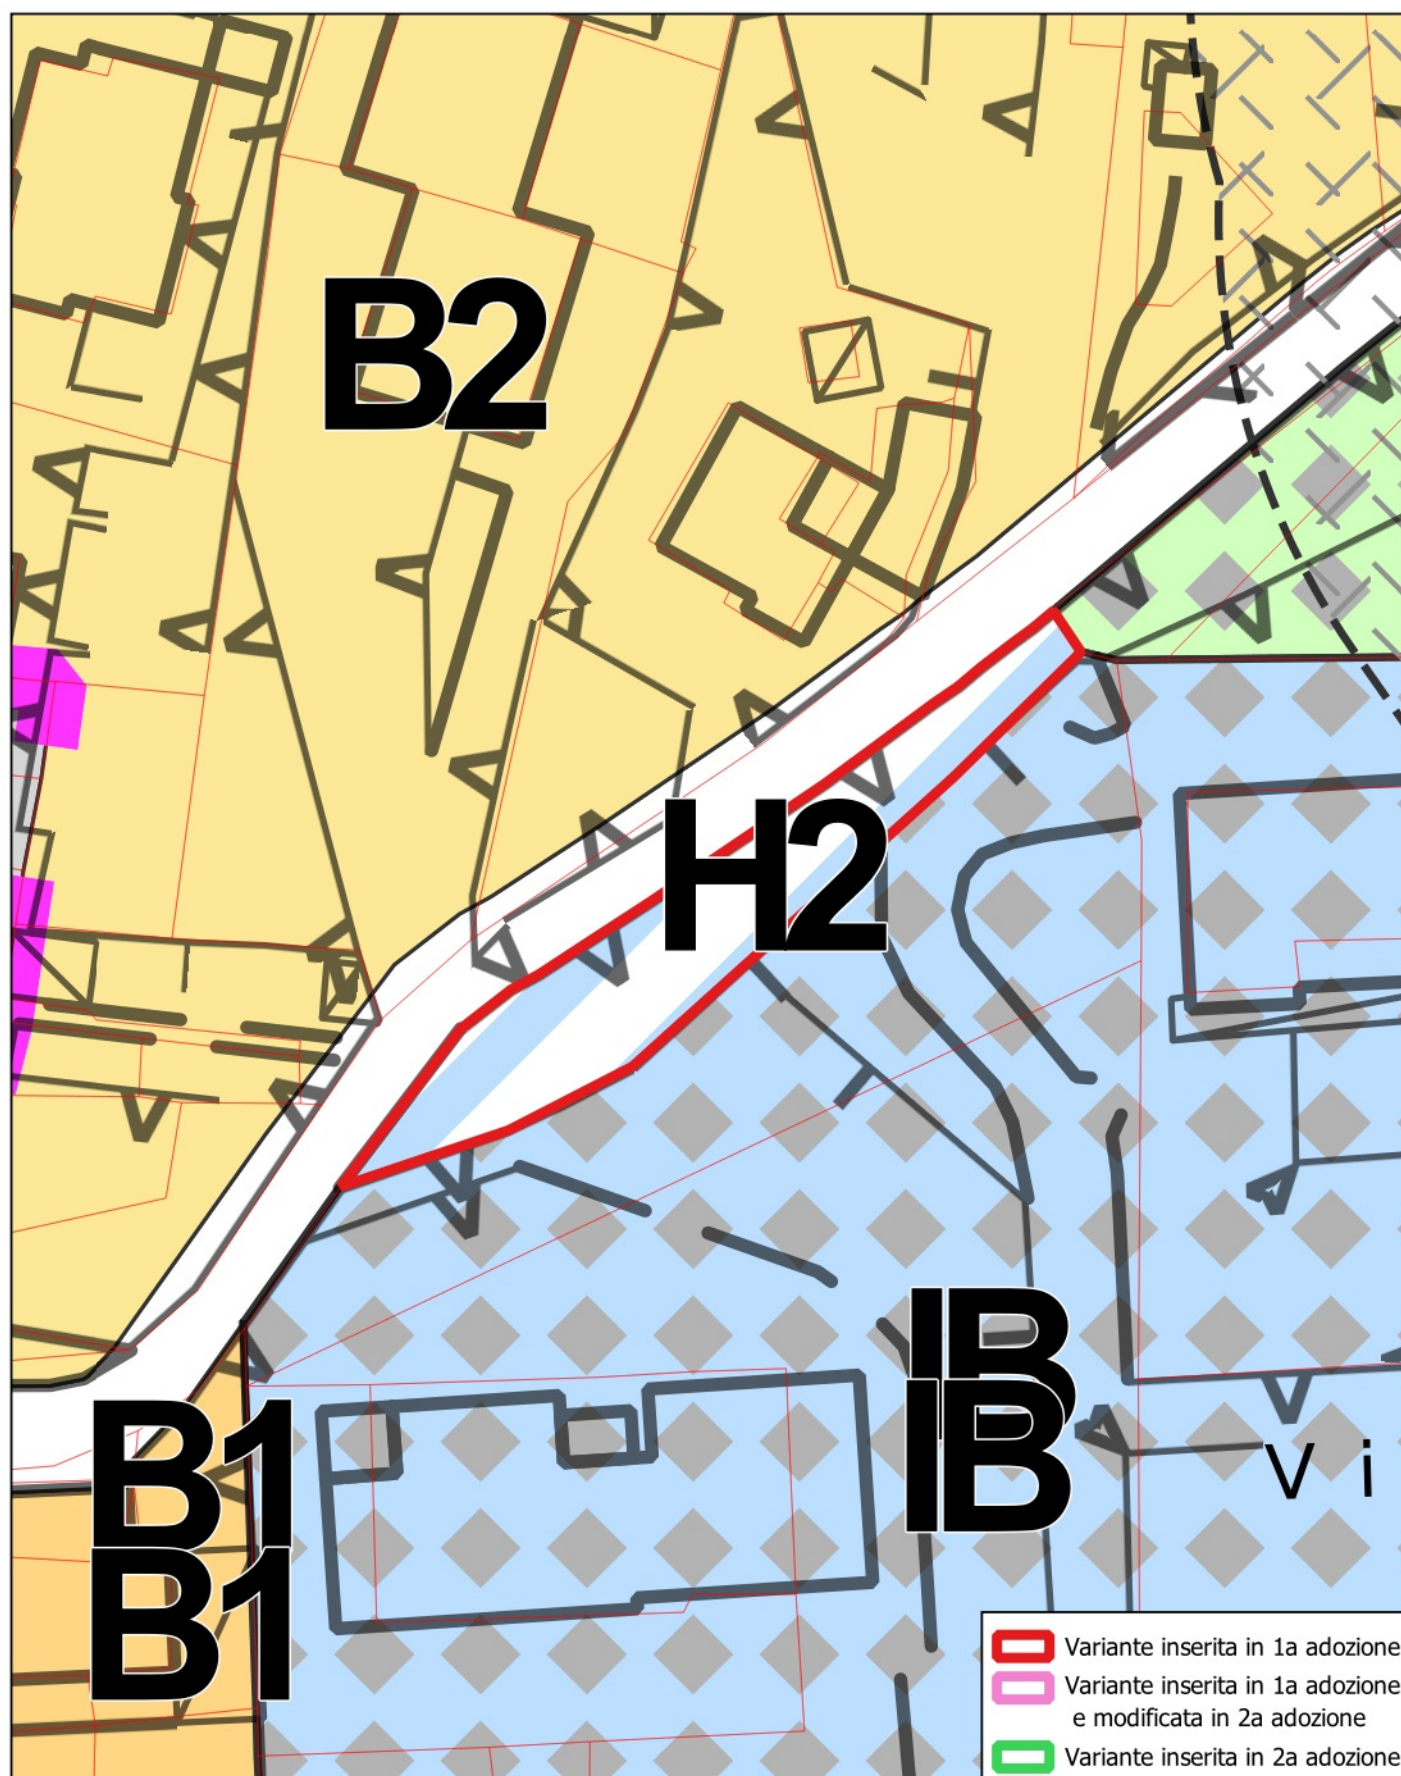


VARIANTE OOPP2024 - 2a adozione Individuazione aree di variante	N. VARIANTE
Riclassificazione da zona F-IU a zona E1 in Via alla Cascata a Povo	a_28

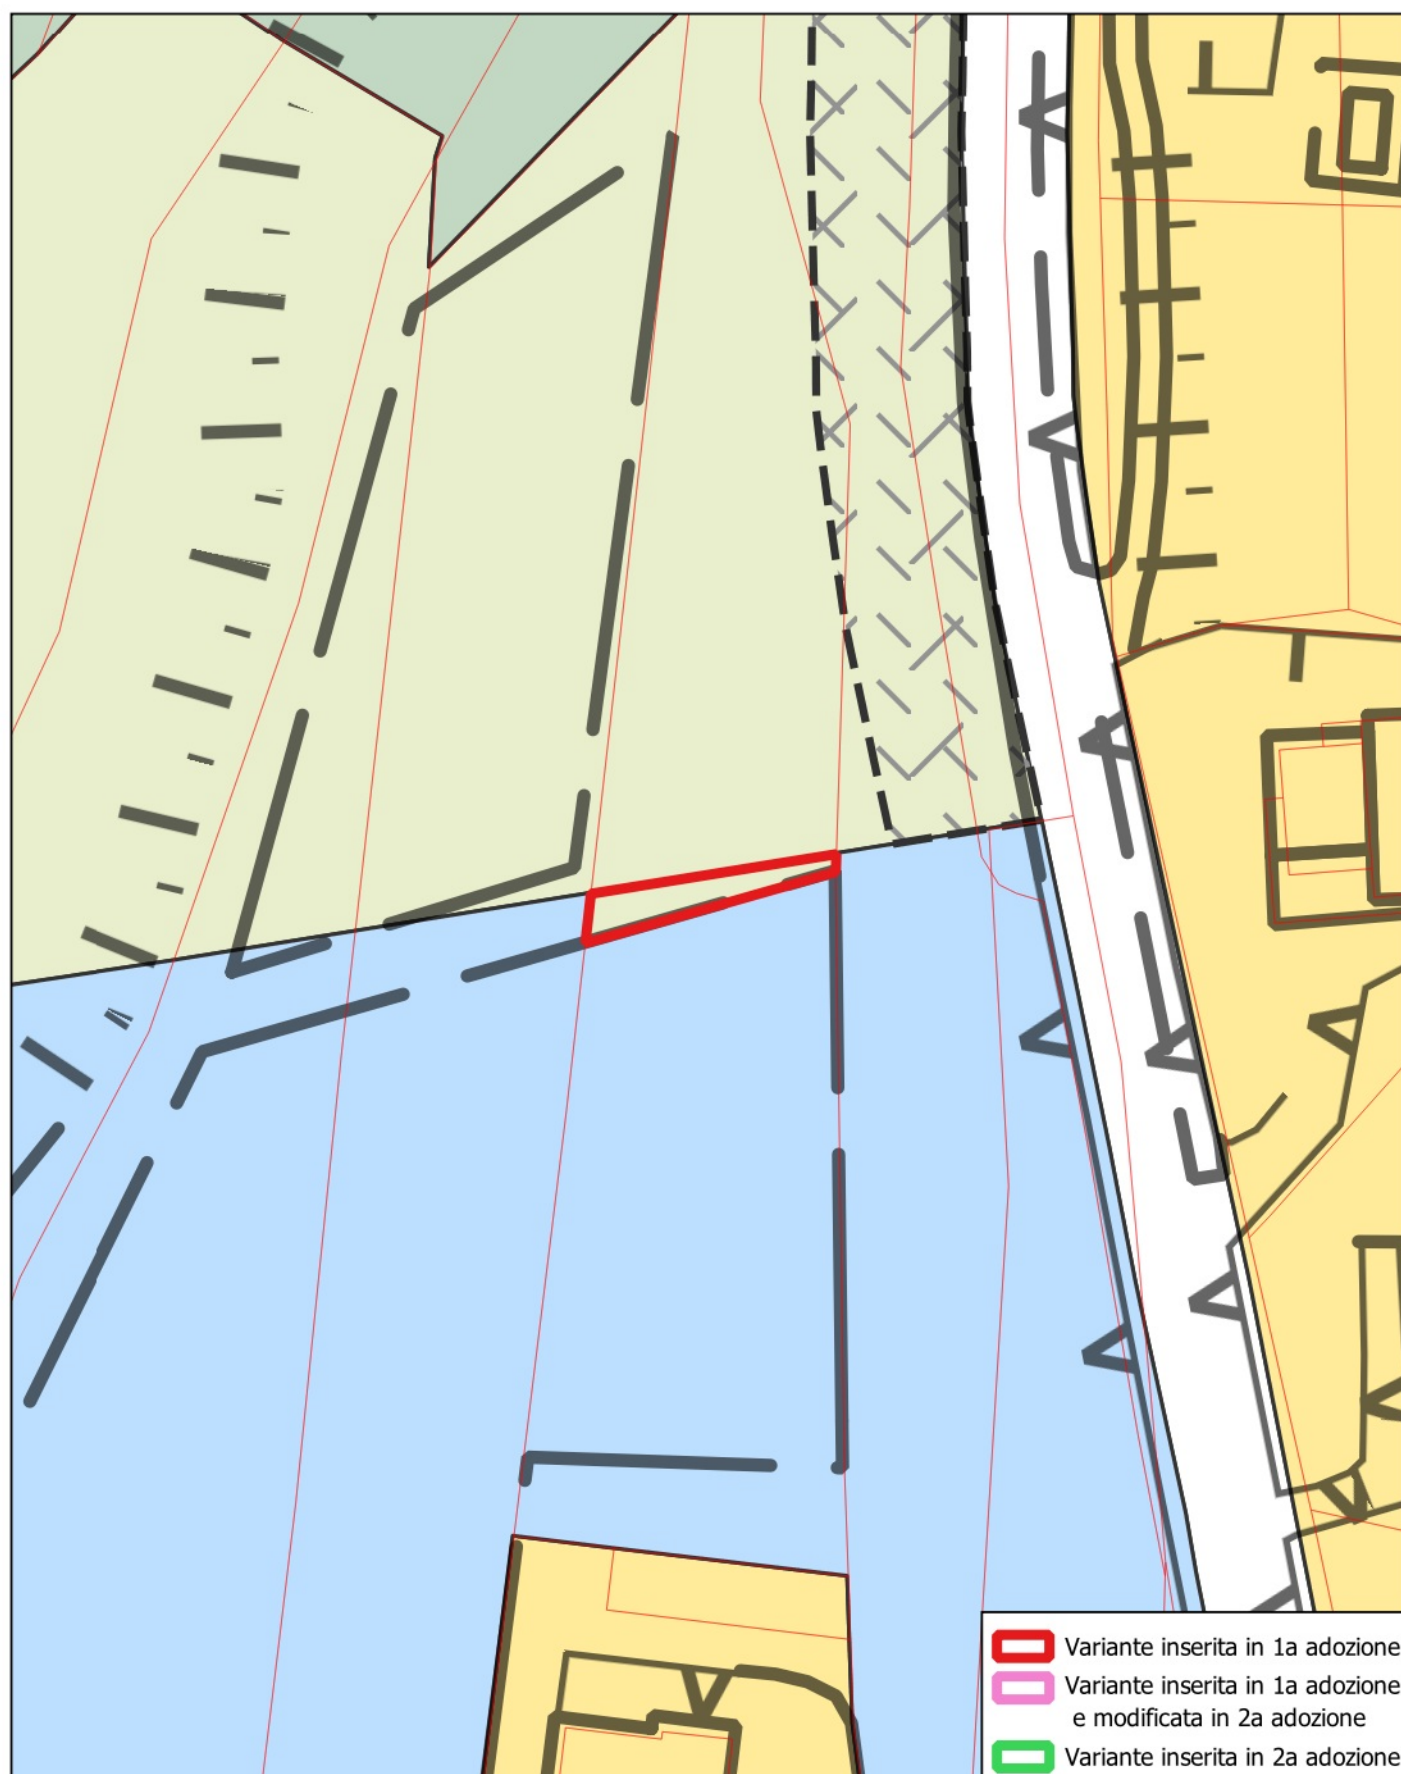


VARIANTE OOPP2024 - 2a adozione Individuazione aree di variante	N. VARIANTE
Riclassificazione da zona F-TP a zona E2 in Via della Cooperazione a Mattarello	a_29

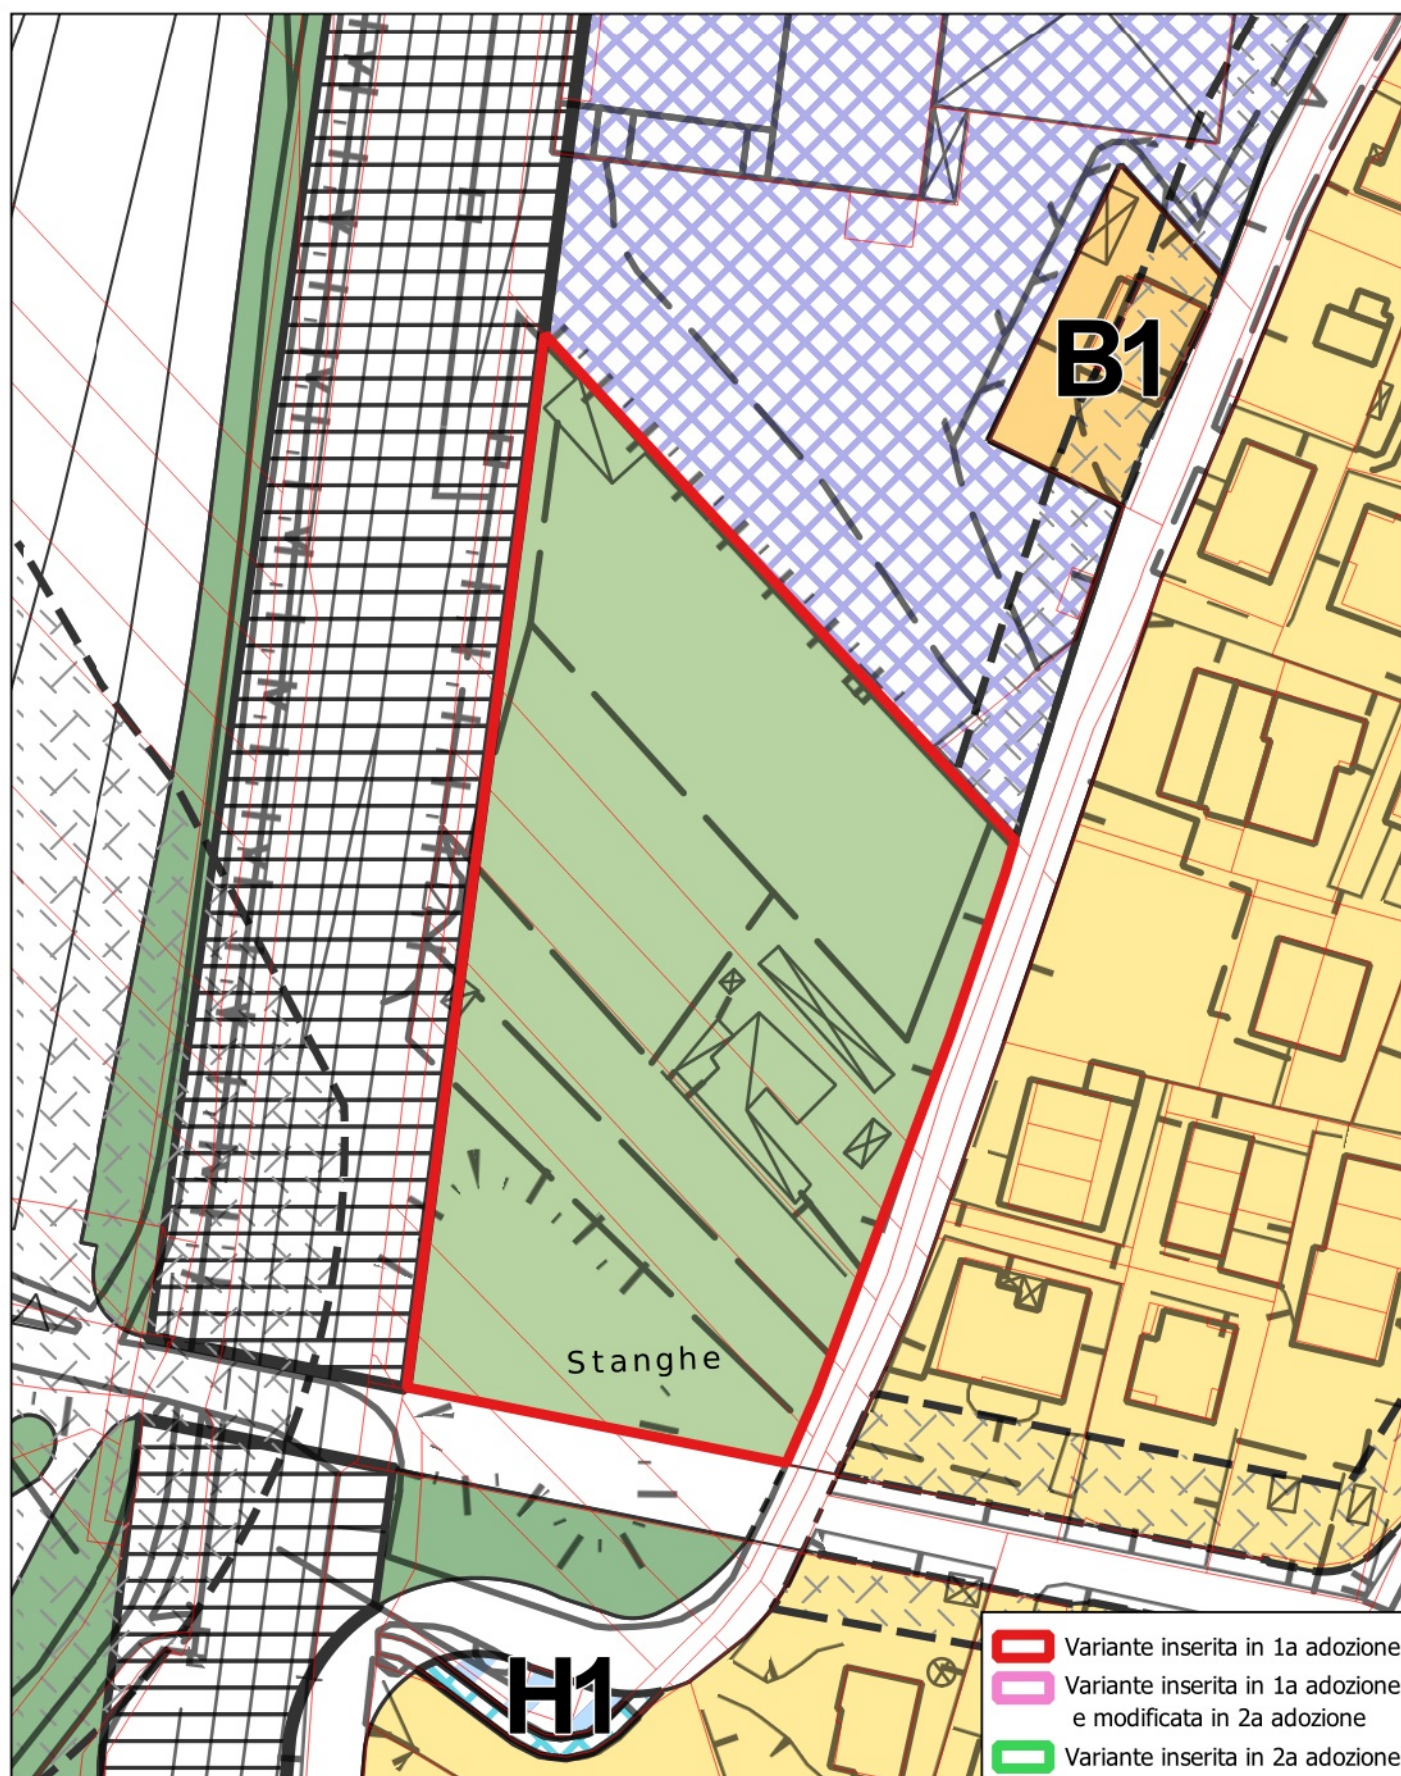


VARIANTE OOPP2024 - 2a adozione Individuazione aree di variante	N. VARIANTE
Riclassificazione da zona G Acc-AR a zona Acc in Via del Travaì a Trento	a_30

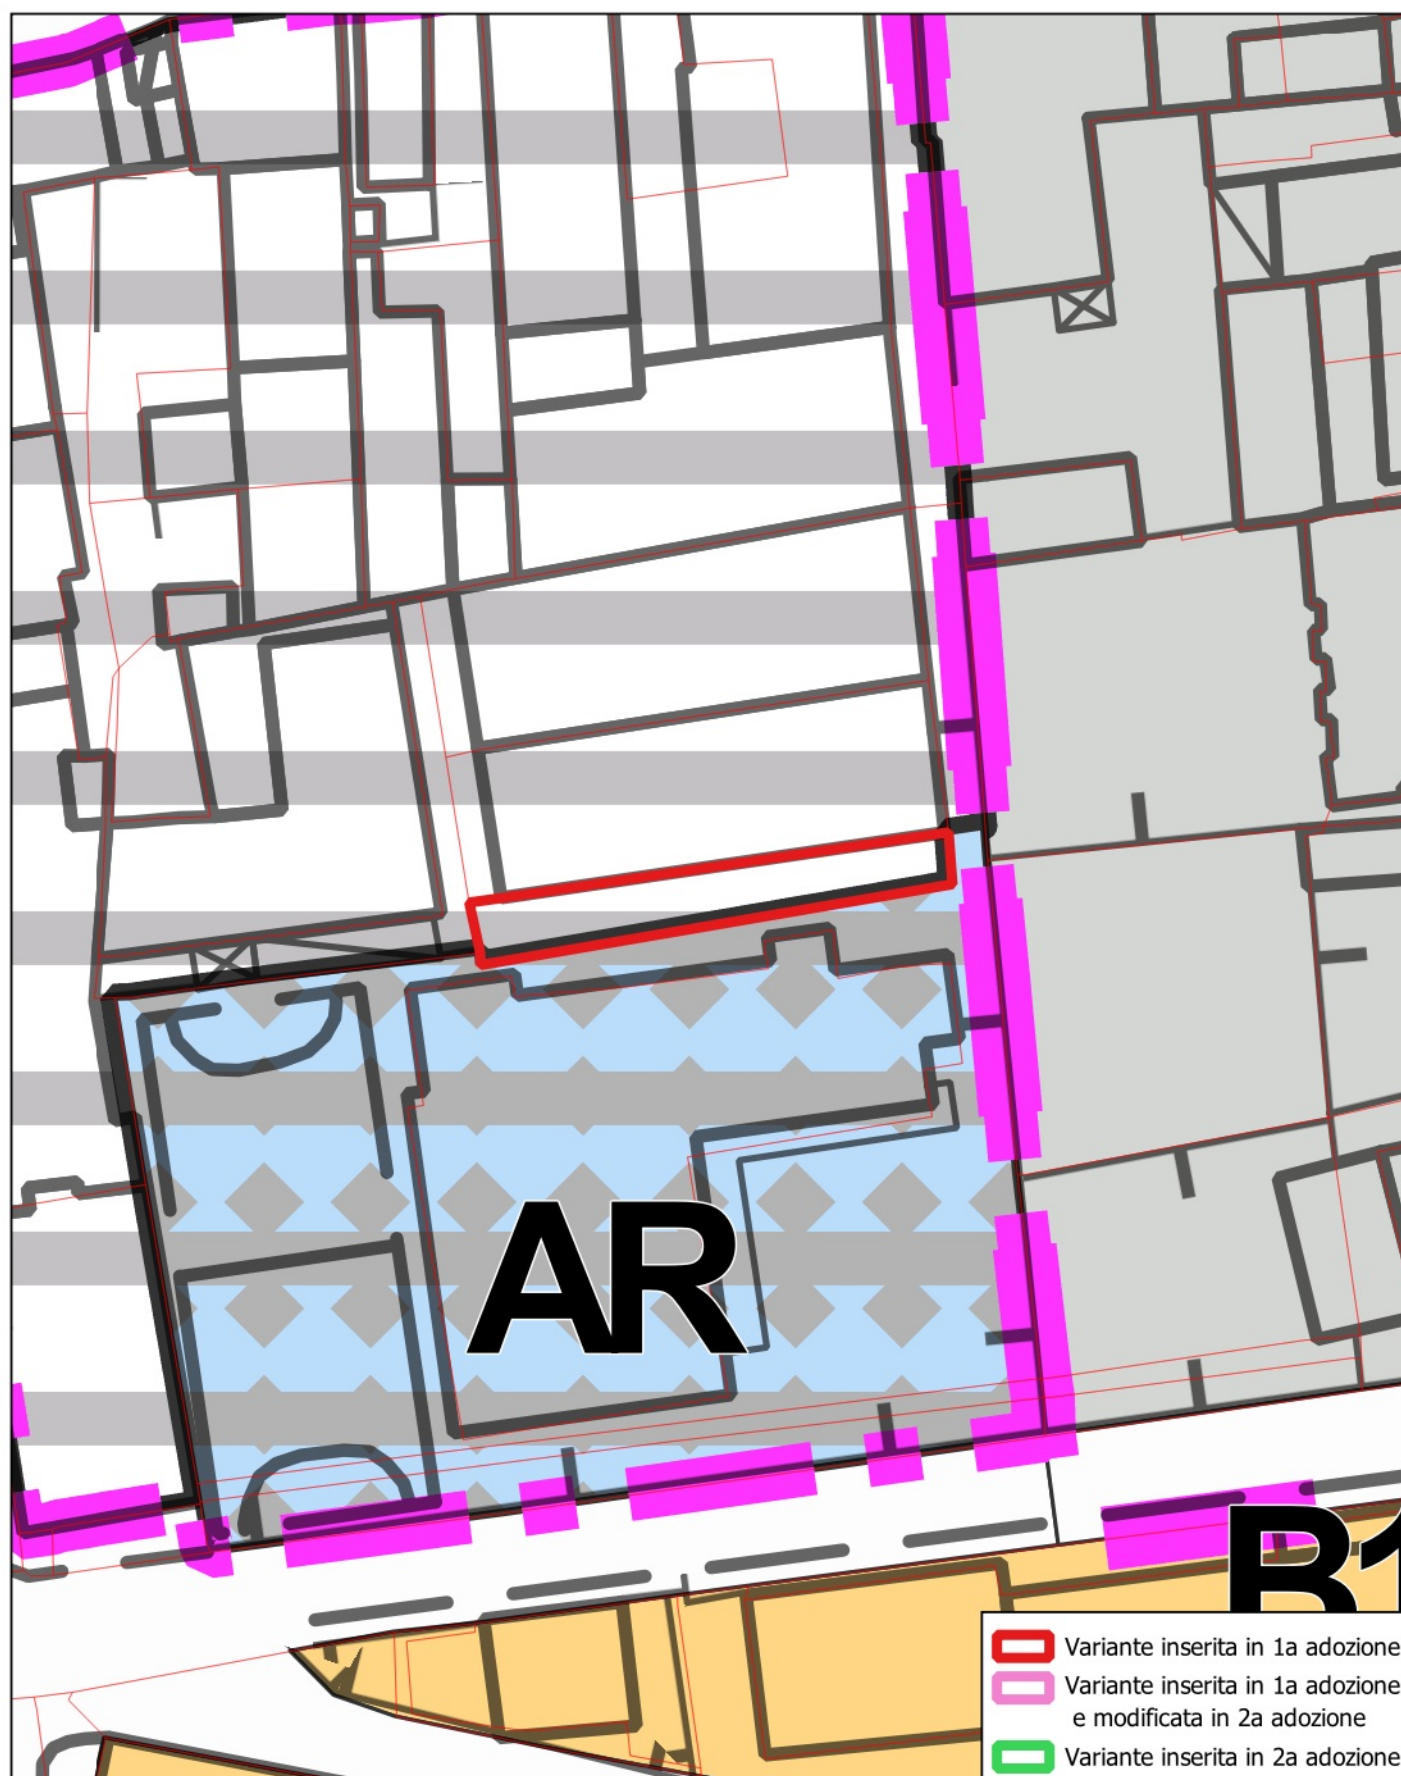


VARIANTE OOPP2024 - 2a adozione Individuazione aree di variante	N. VARIANTE
Riclassificazione da zona F-AA a zona H1 in Salita dei Giardini a Trento	a_31

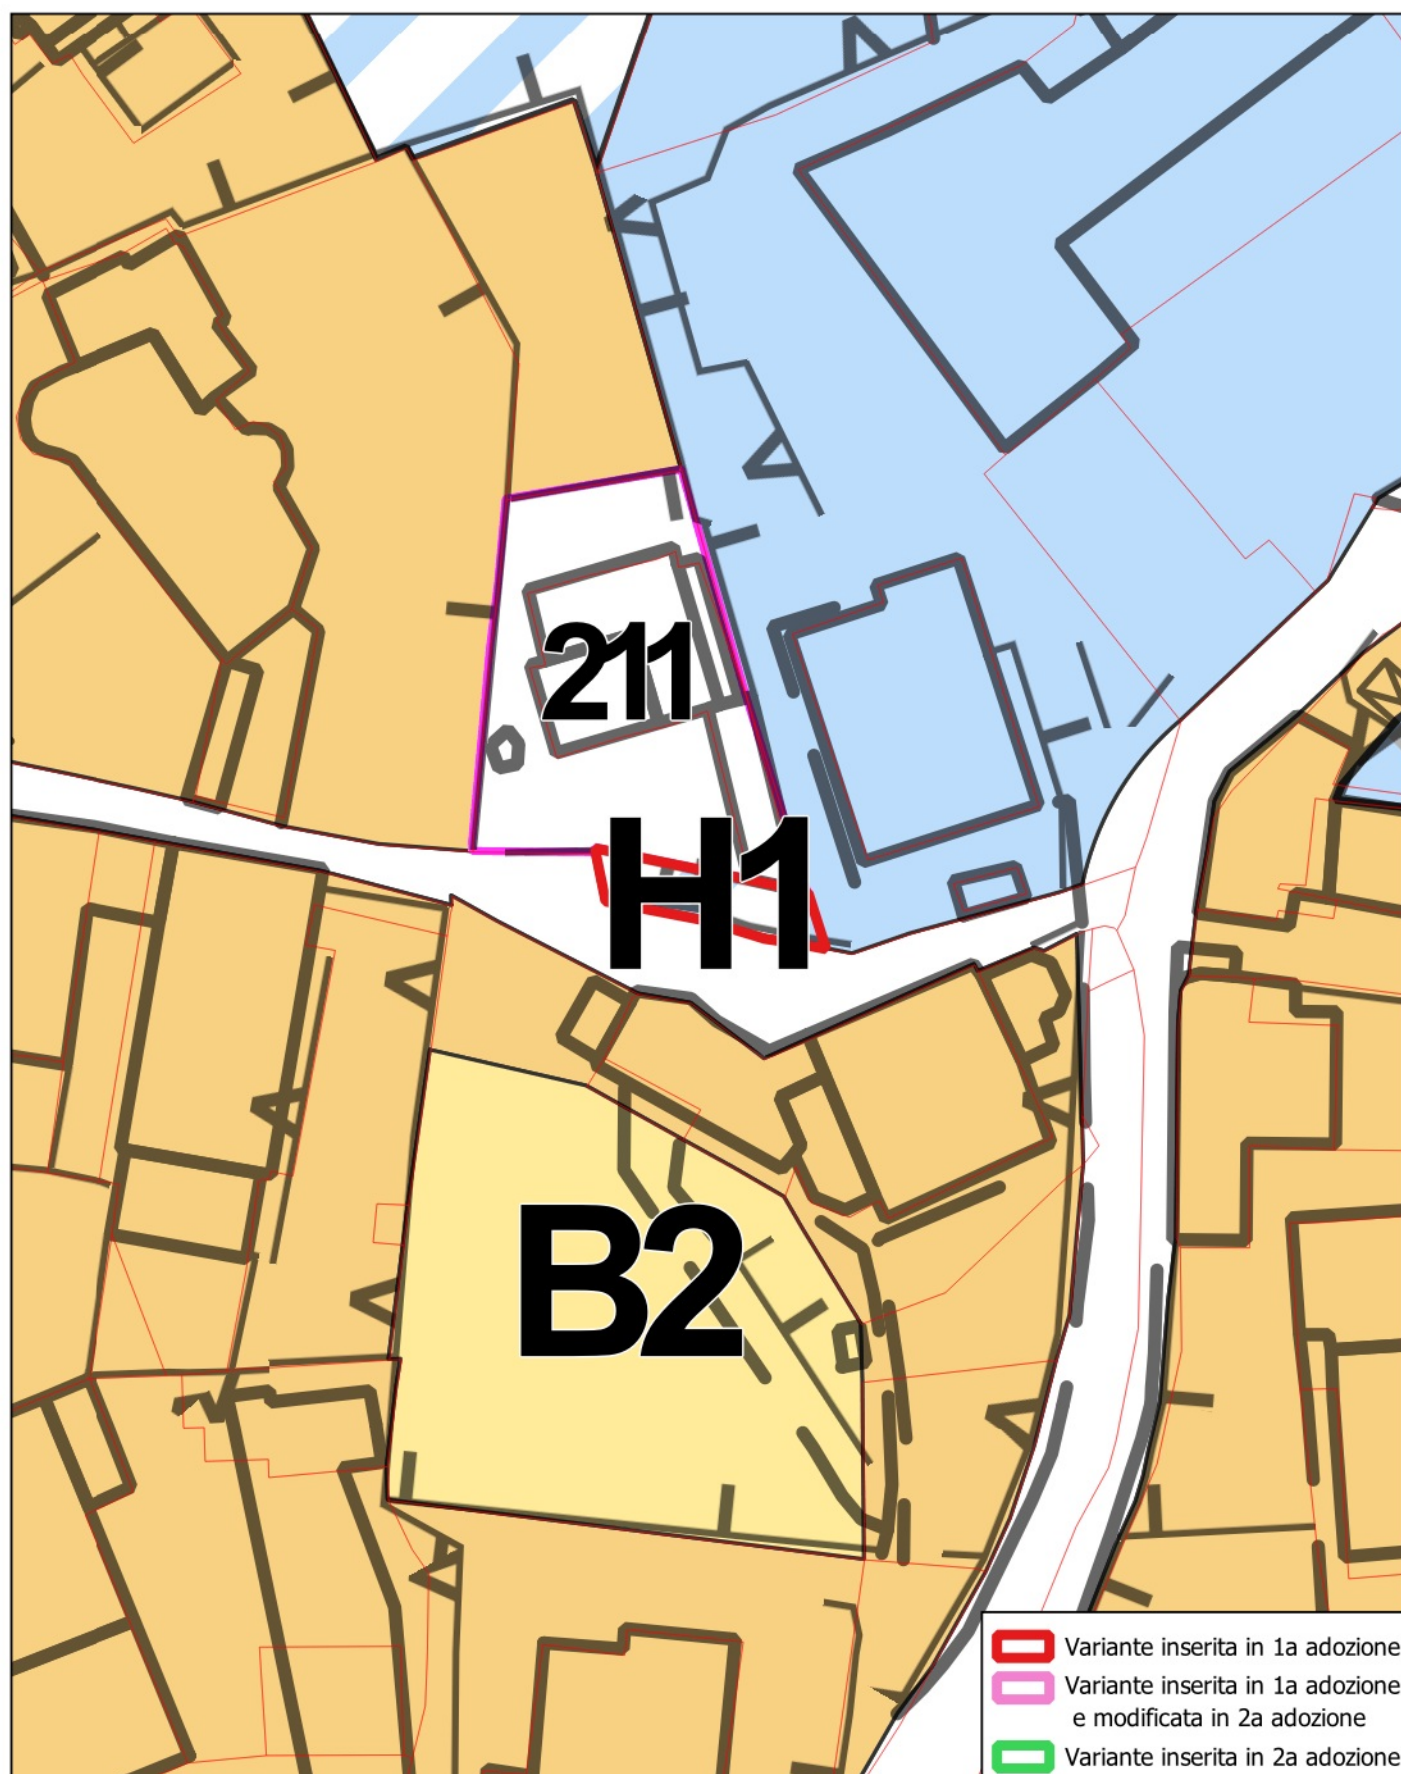

VARIANTE OOPP2024 - 2a adozione Individuazione aree di variante	N. VARIANTE
Riclassificazione da zona G-IB-CC a zona E6 in Via Doss Trento a Trento	a_32

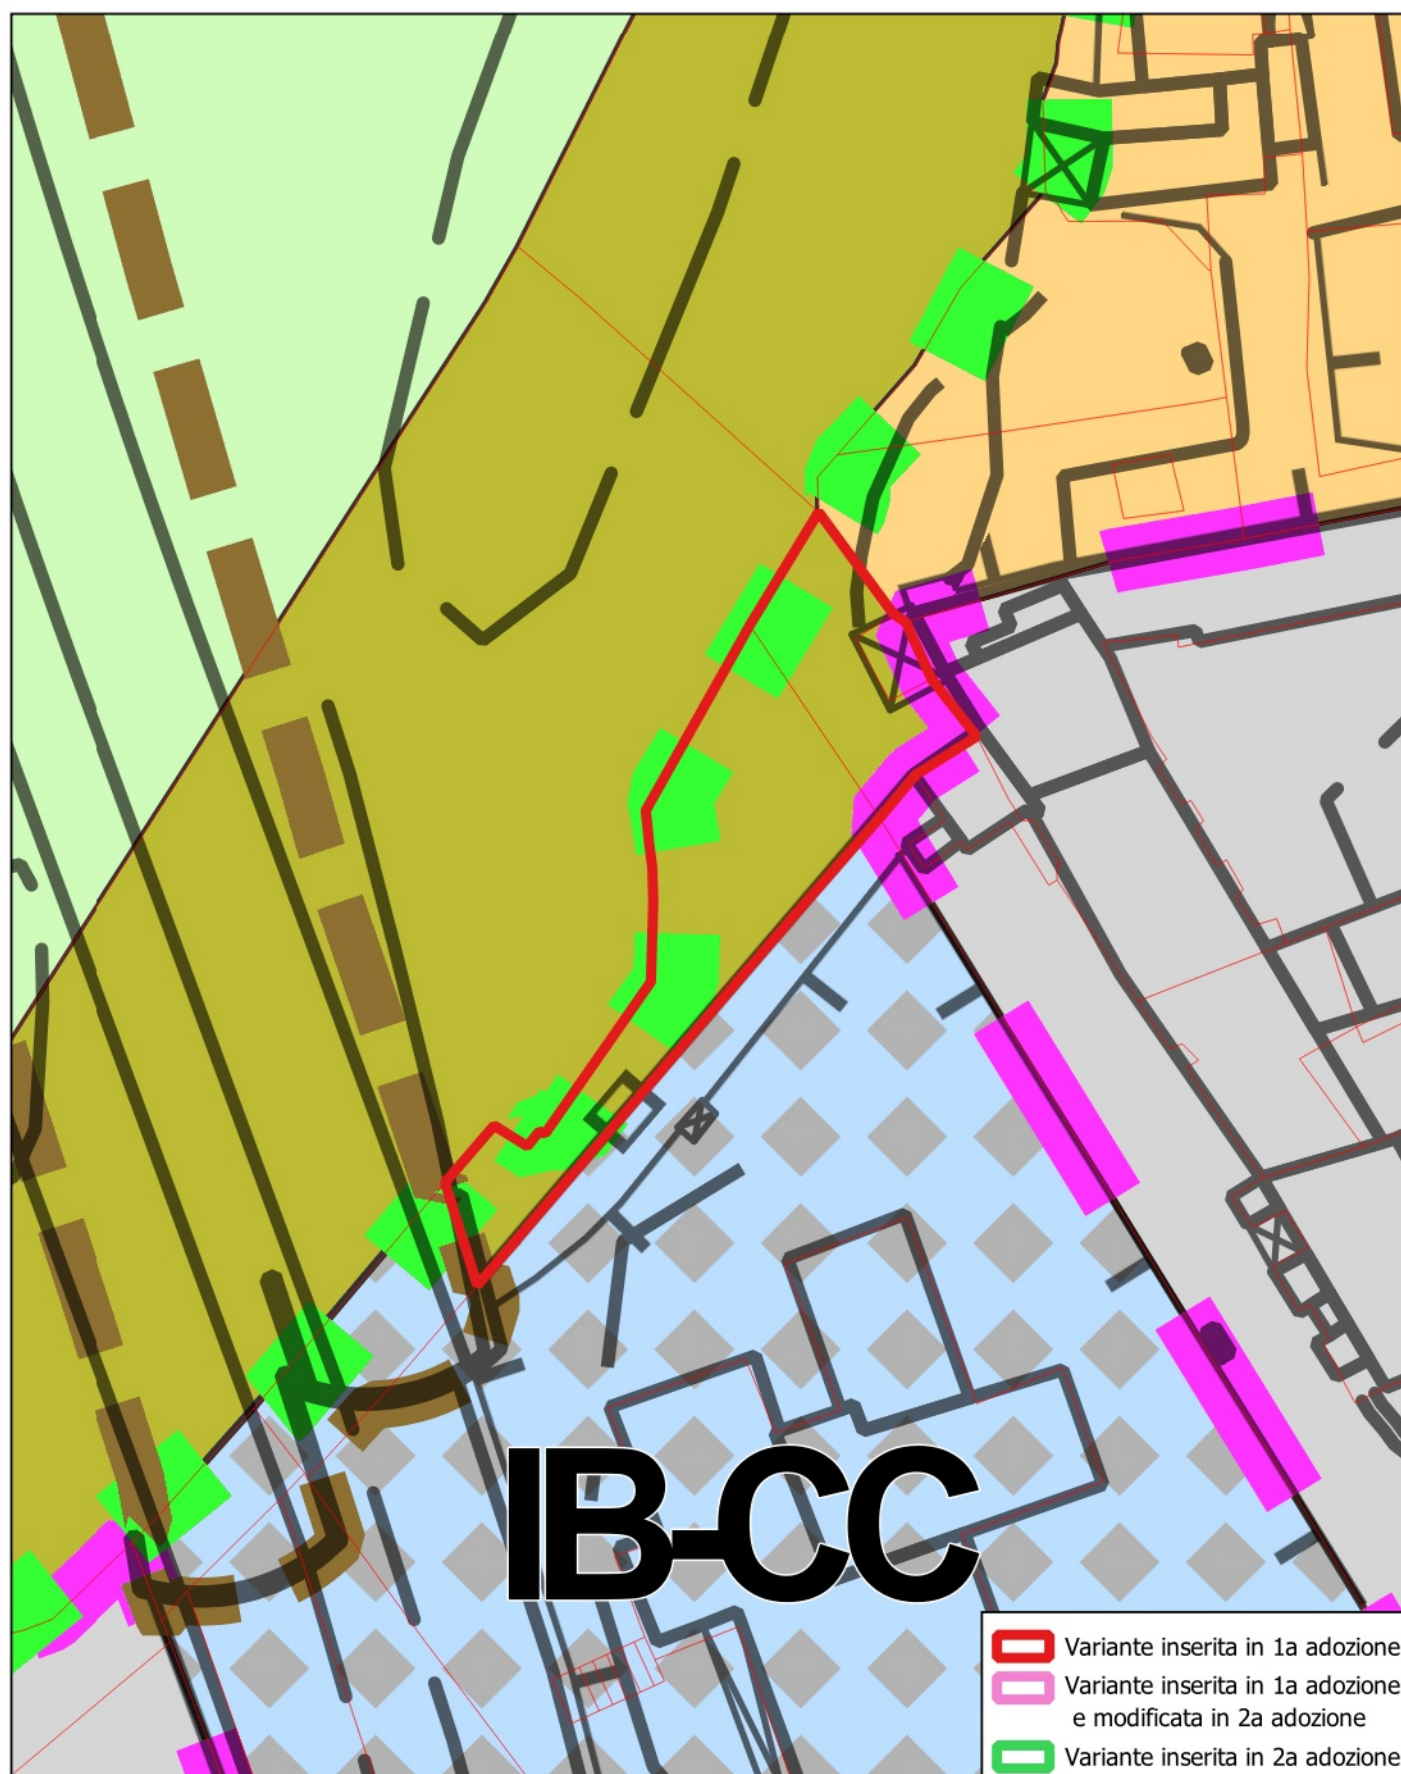


VARIANTE OOPP2024 - 2a adozione Individuazione aree di variante	N. VARIANTE
Riclassificazione da zona H1 a zona TP F e F2 in Via Alto Adige a Trento e ridefinizione in adozione definitiva	b_01

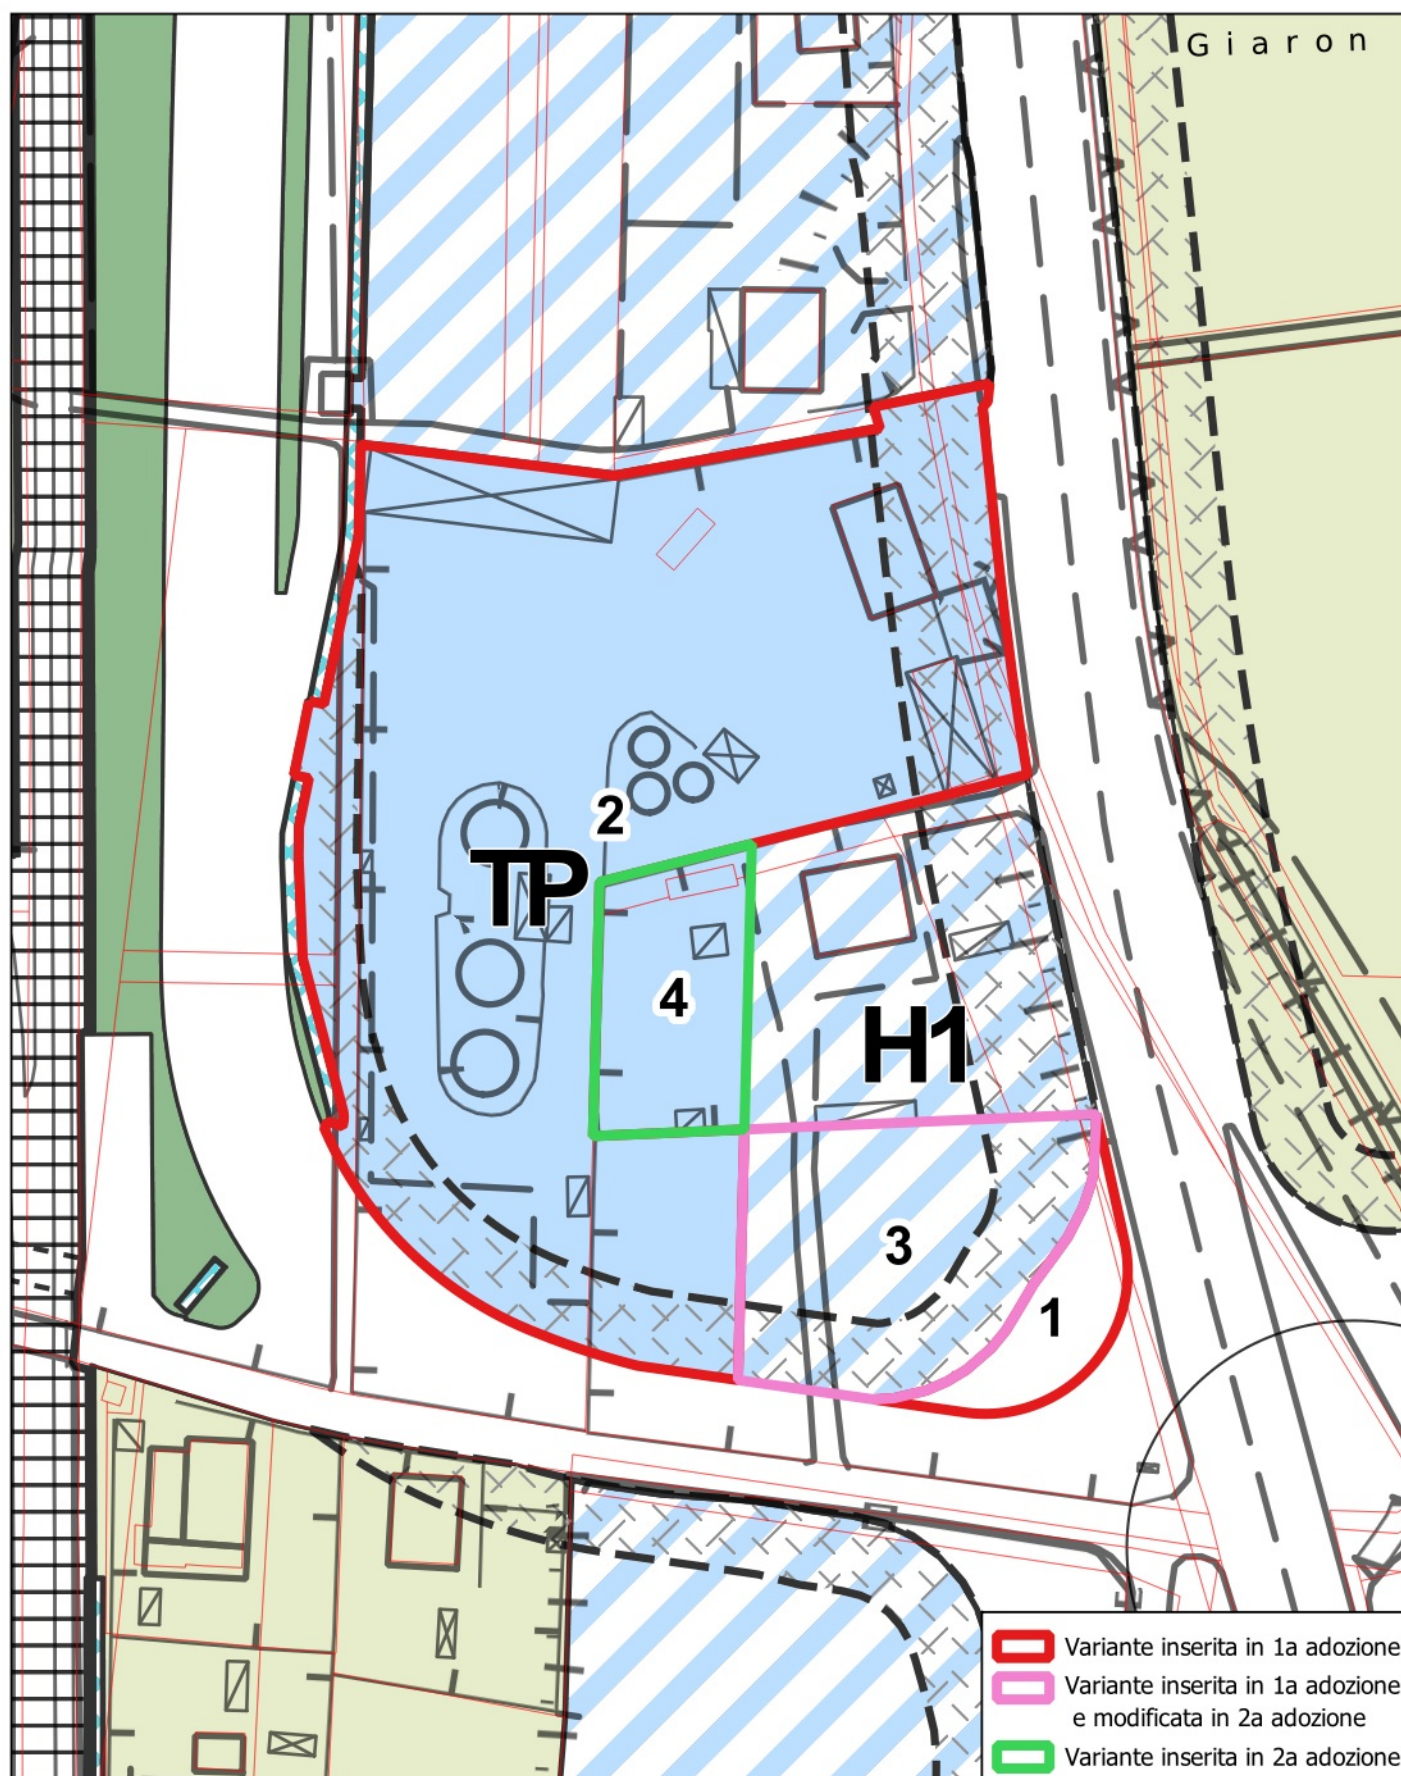



VARIANTE OOPP2024 - 2a adozione Individuazione aree di variante	N. VARIANTE
Nuovo sottopasso in localita' Spini/Bermax	b_02

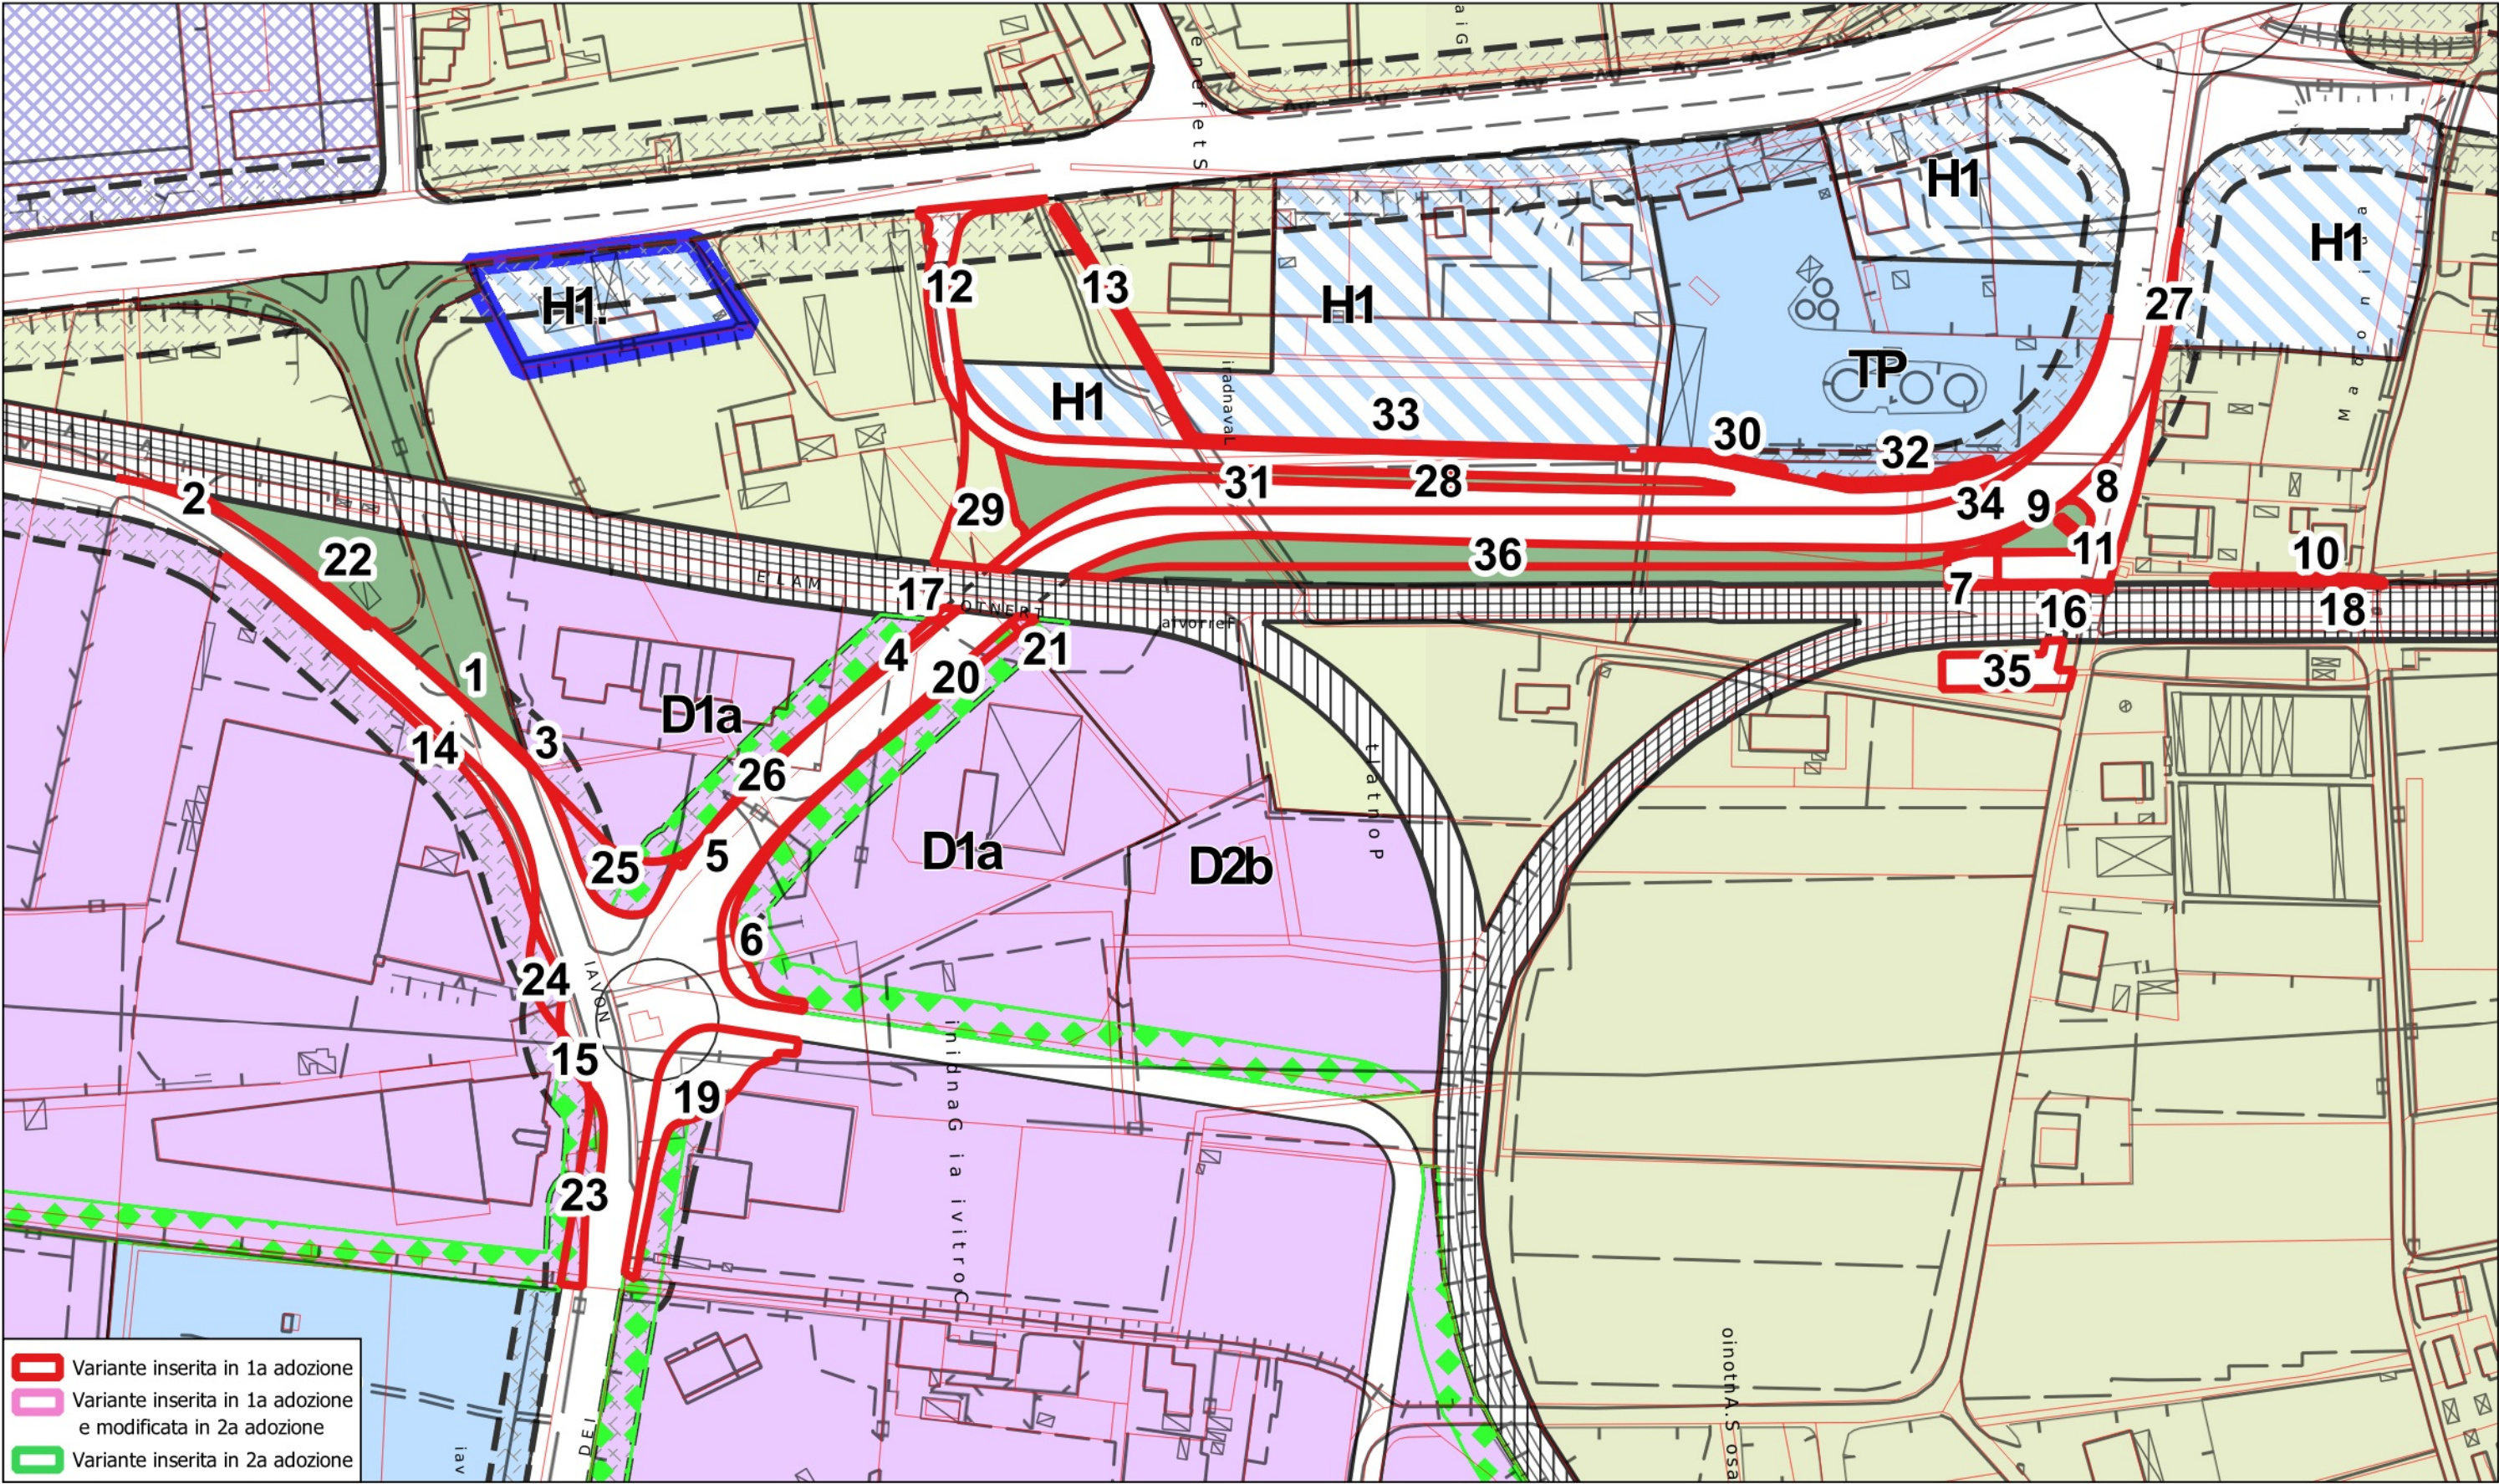



VARIANTE OOPP2024 - 2a adozione Individuazione aree di variante	N. VARIANTE
Nuovo sottopasso in localita' Spini/Bermax	b_02_a


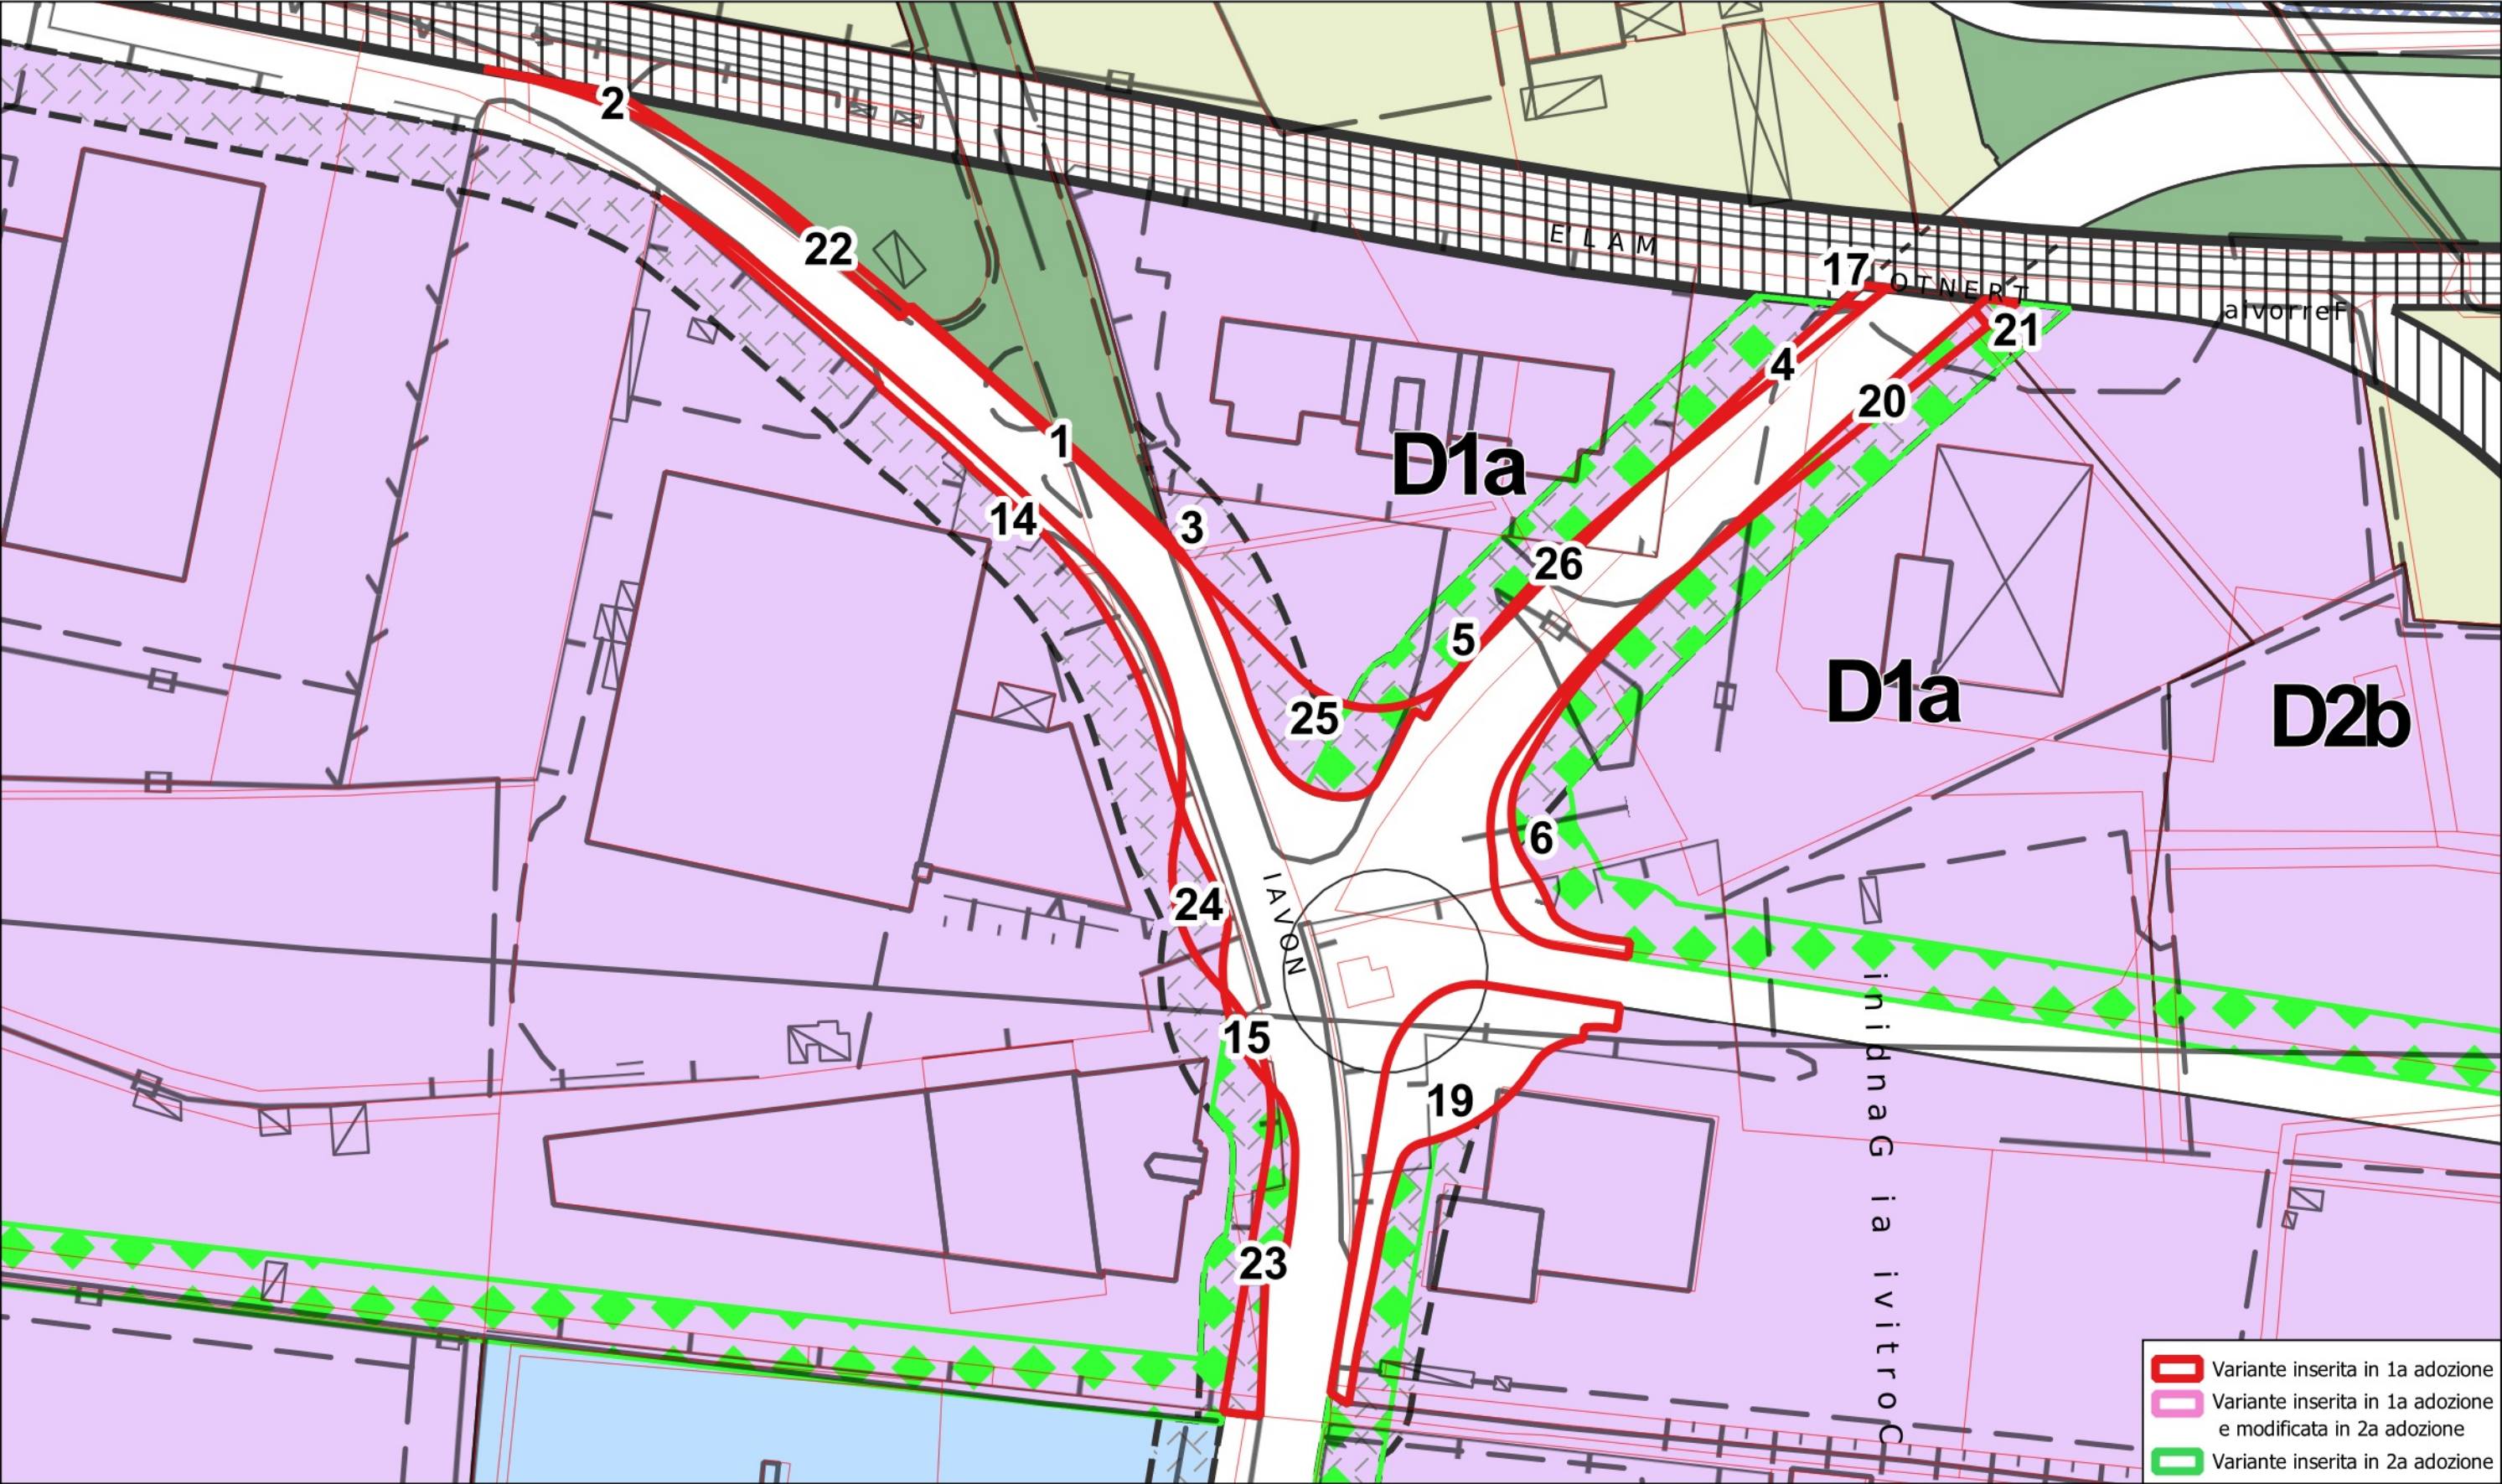


TAVOLA N. 4




VARIANTE OOPP2024 - 2a adozione Individuazione aree di variante	N. VARIANTE
Nuovo sottopasso in localita' Spini/Bermax	b_02_b




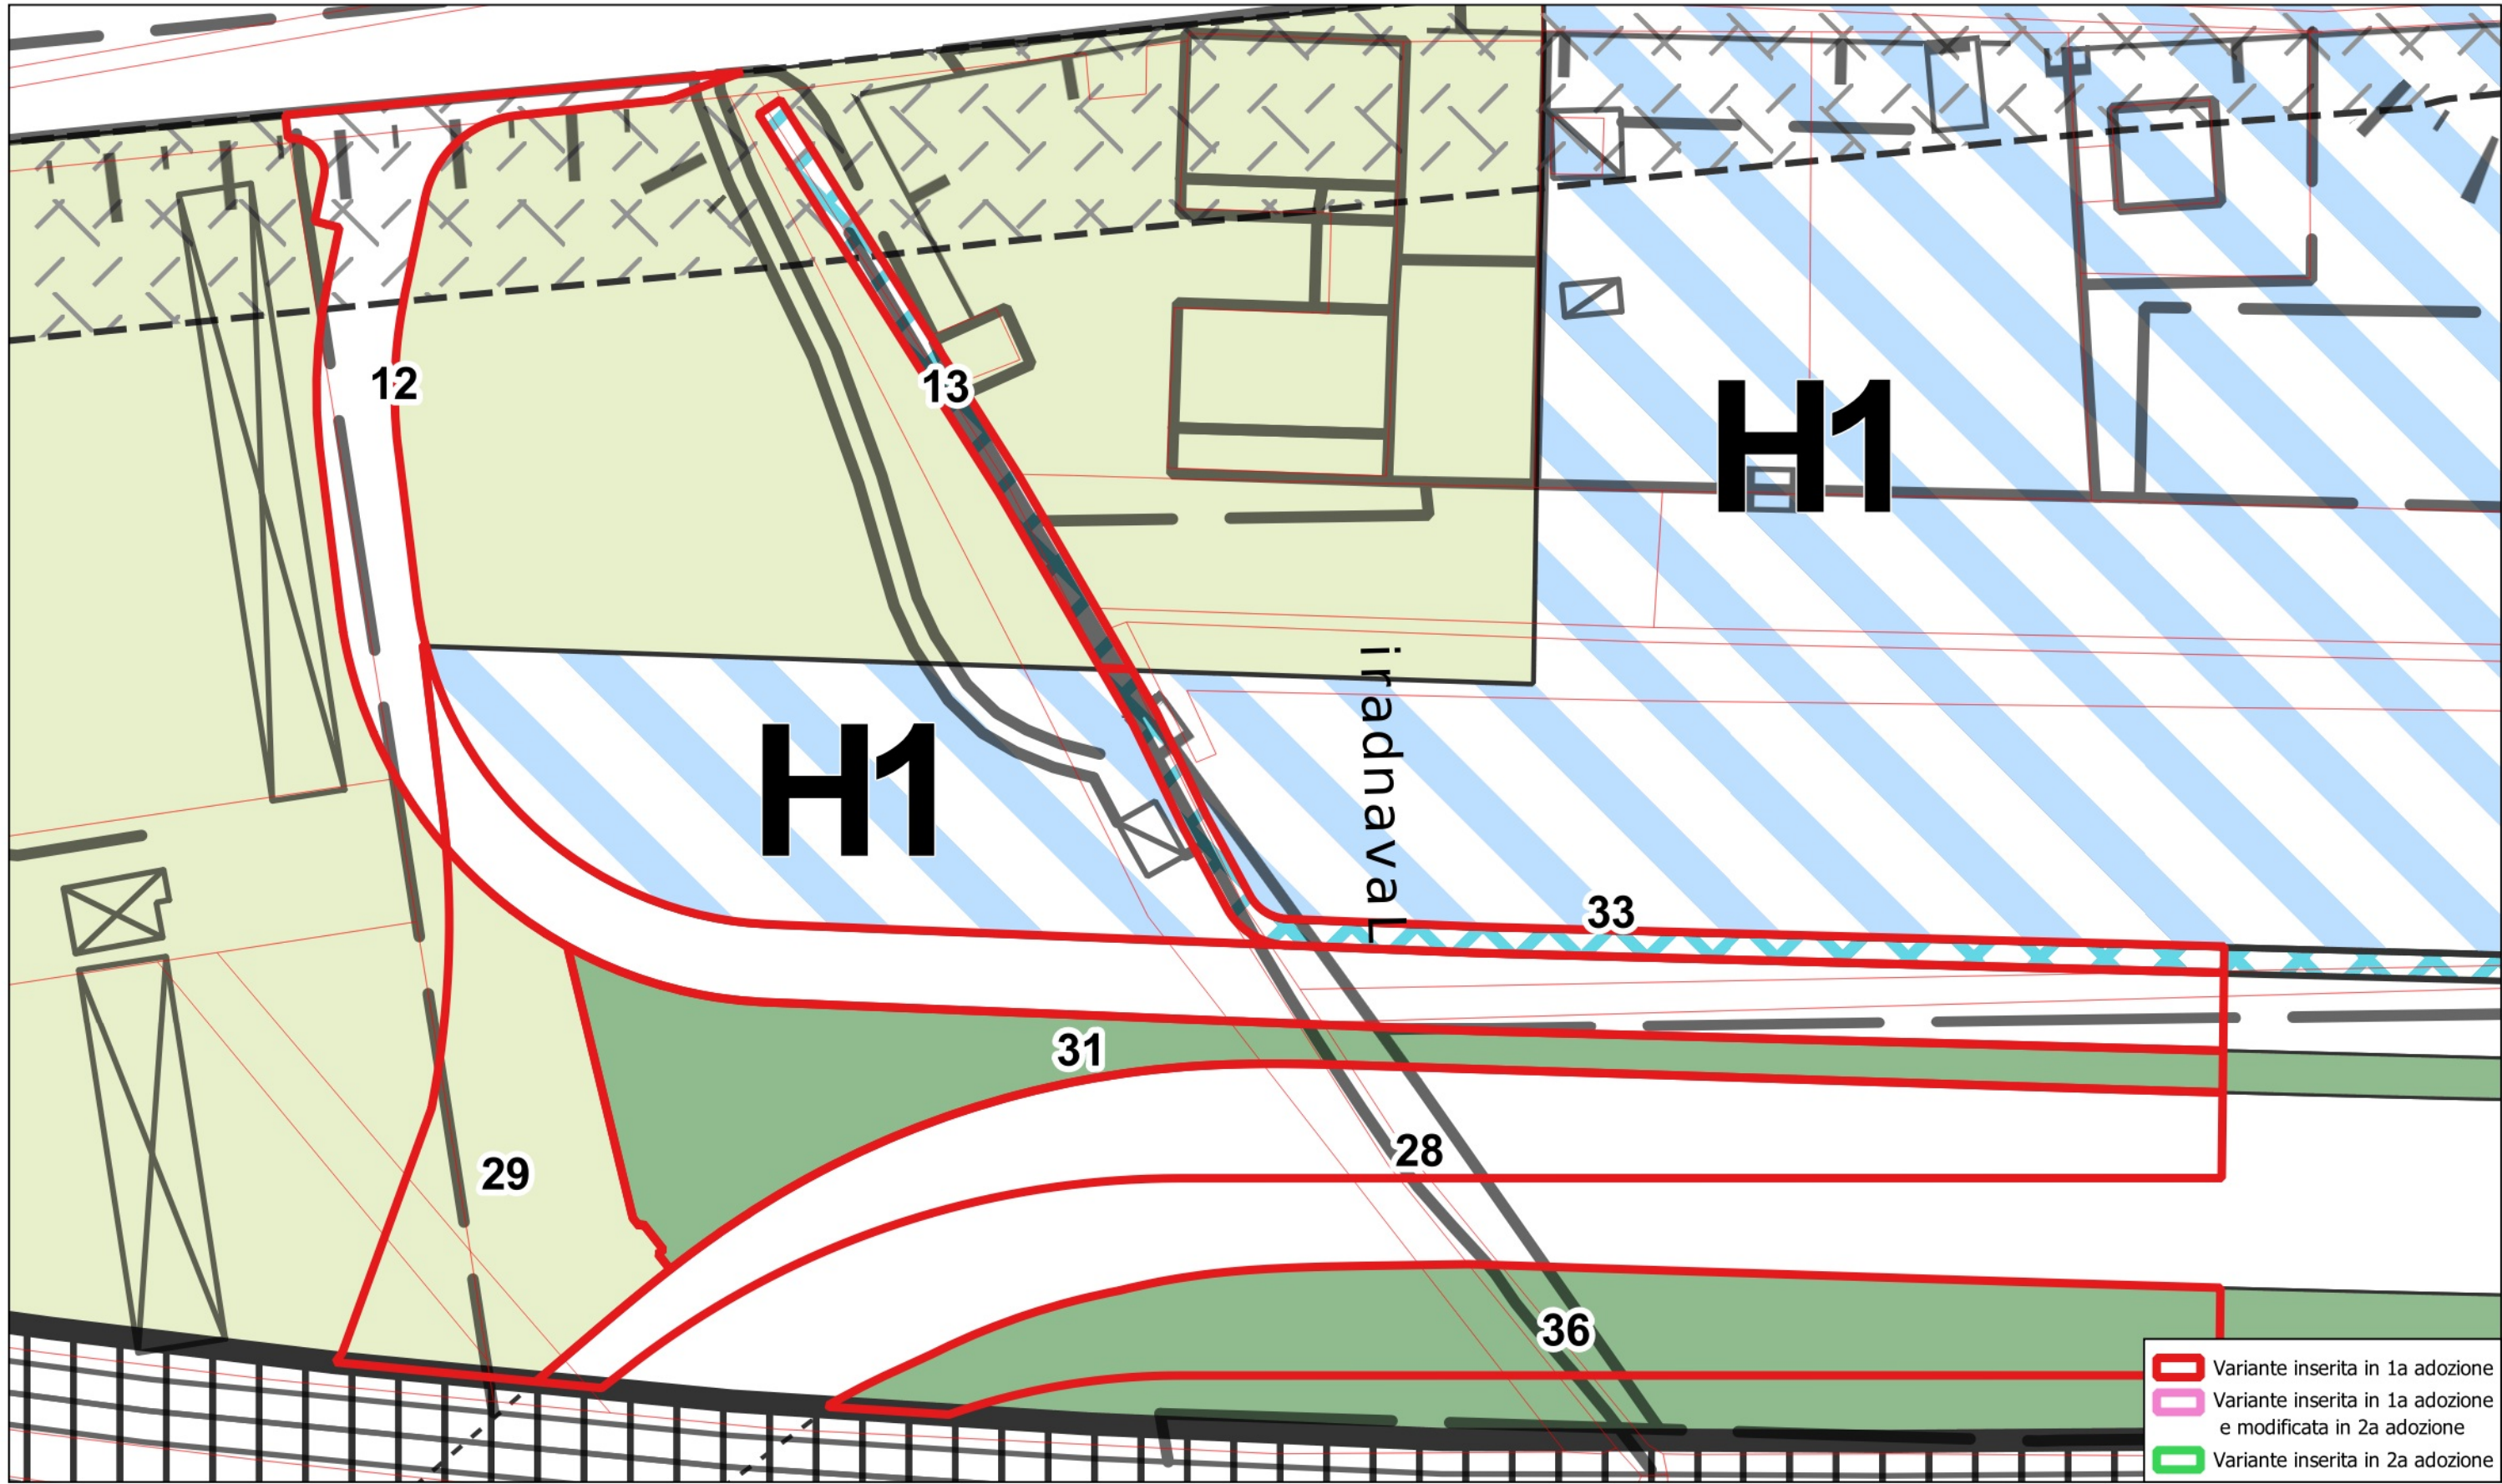

VARIANTE OOPP2024 - 2a adozione Individuazione aree di variante	N. VARIANTE
Nuovo sottopasso in localita' Spini/Bermax	b_02_c

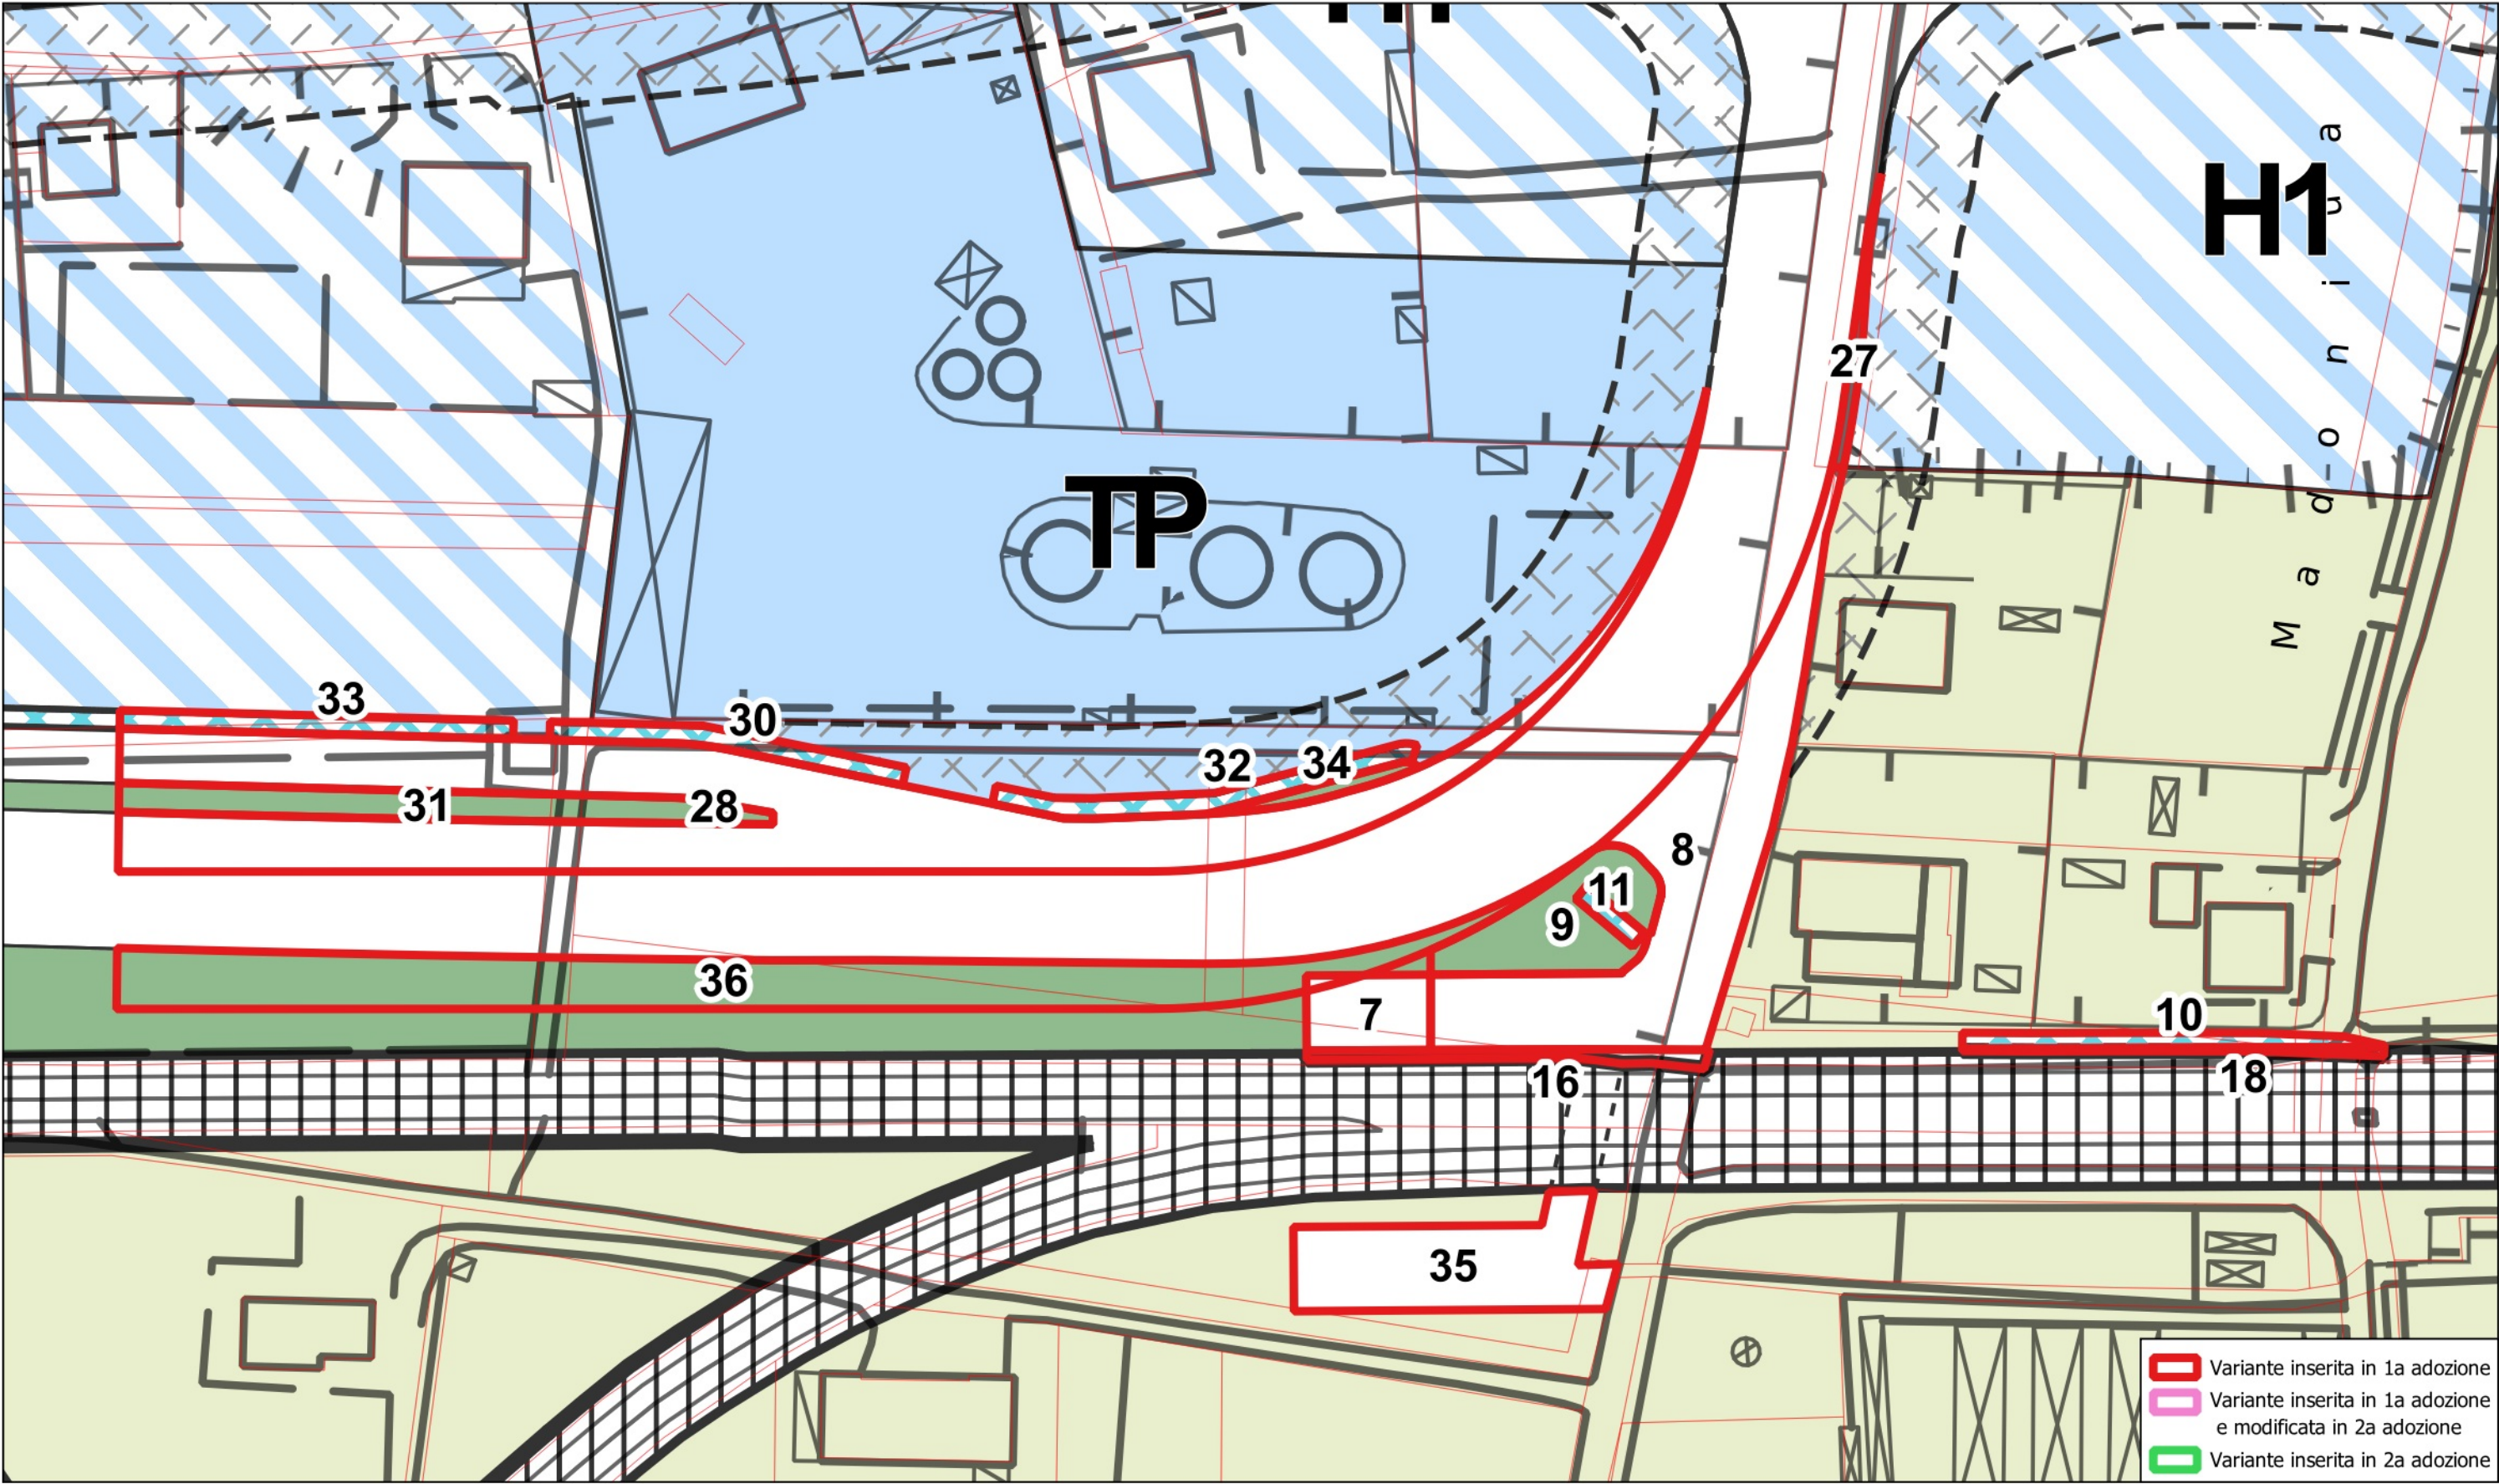

VARIANTE OOPP2024 - 2a adozione Individuazione aree di variante	N. VARIANTE
Riclassificazione da zona H2 a zona G-P e F2 in Via Aeroporto a Gardolo e riclassificazione da zona F2 a zona G-P e G-IB in adozione definitiva	b_03

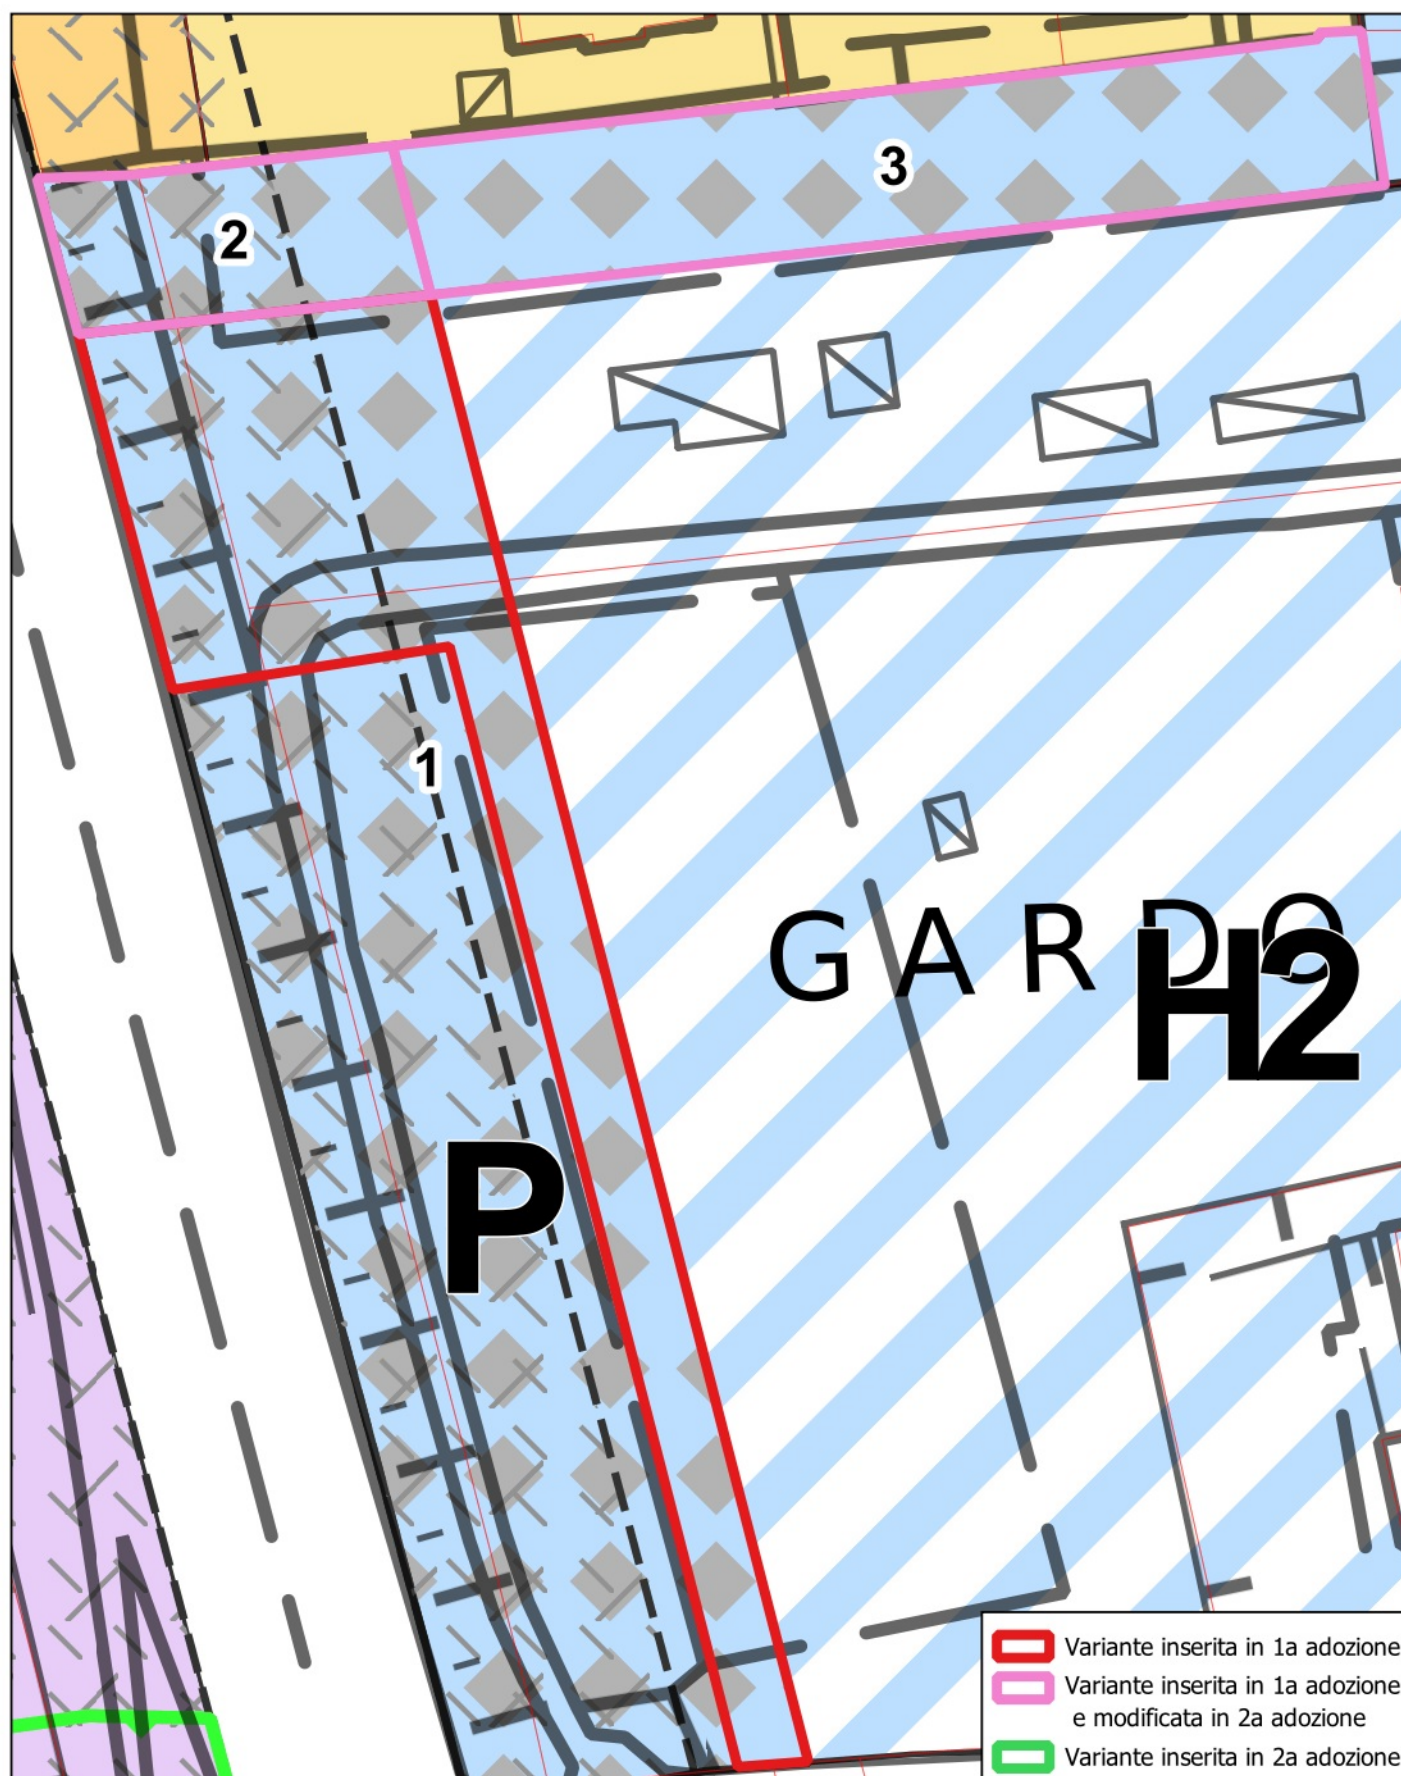

VARIANTE OOPP2024 - 2a adozione Individuazione aree di variante	N. VARIANTE
Riclassificazione da zona E1 a zona G-P in Via della Cesa Vecia a Sardagna	b_04


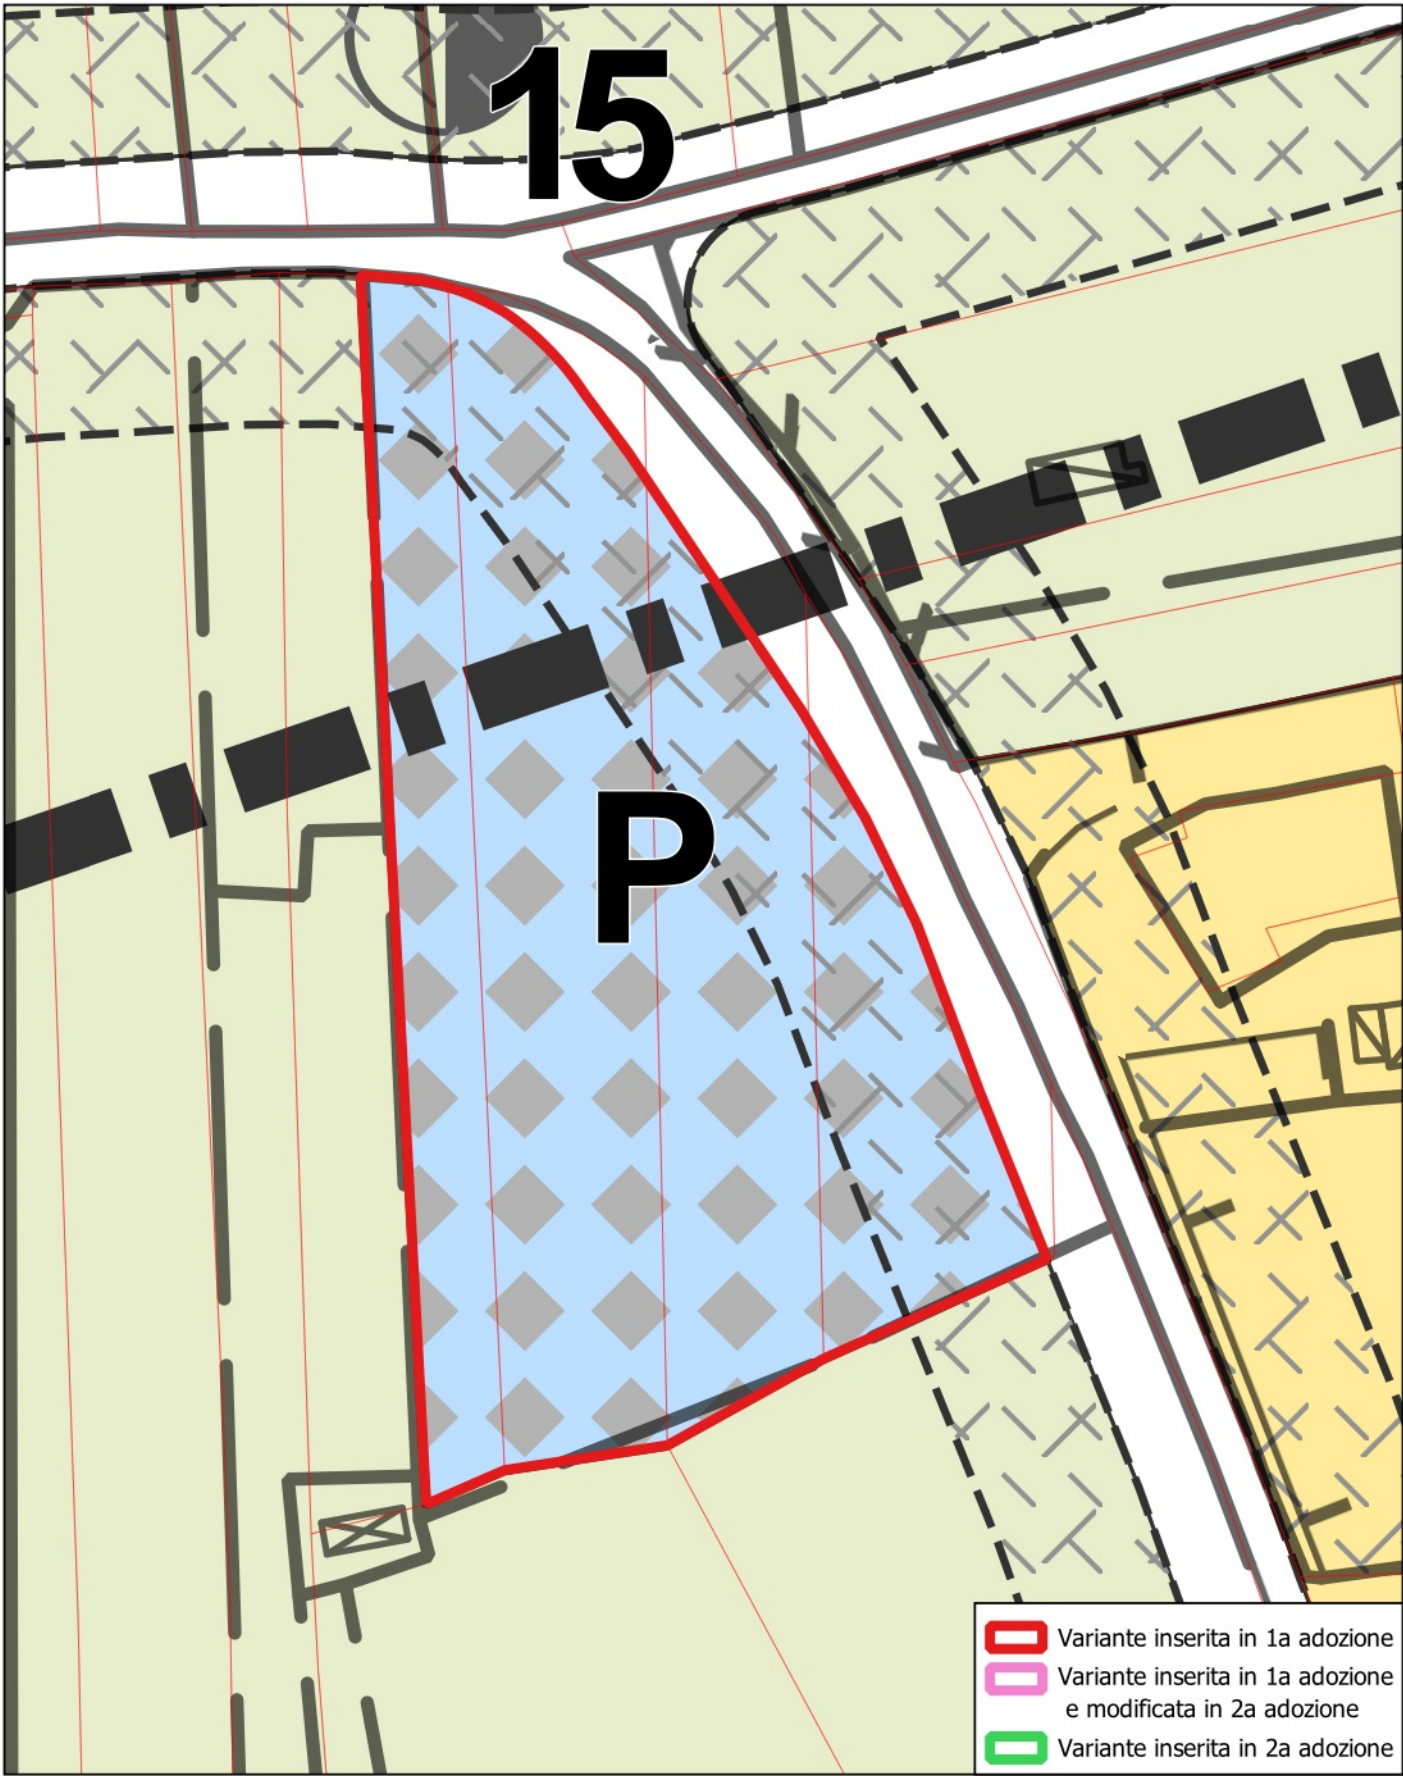



TAVOLA N. 13

VARIANTE OOPP2024 - 2a adozione Individuazione aree di variante	N. VARIANTE
Riclassificazione da zona B1 a zona F-AS in via Fogazzaro a Trento	b_05




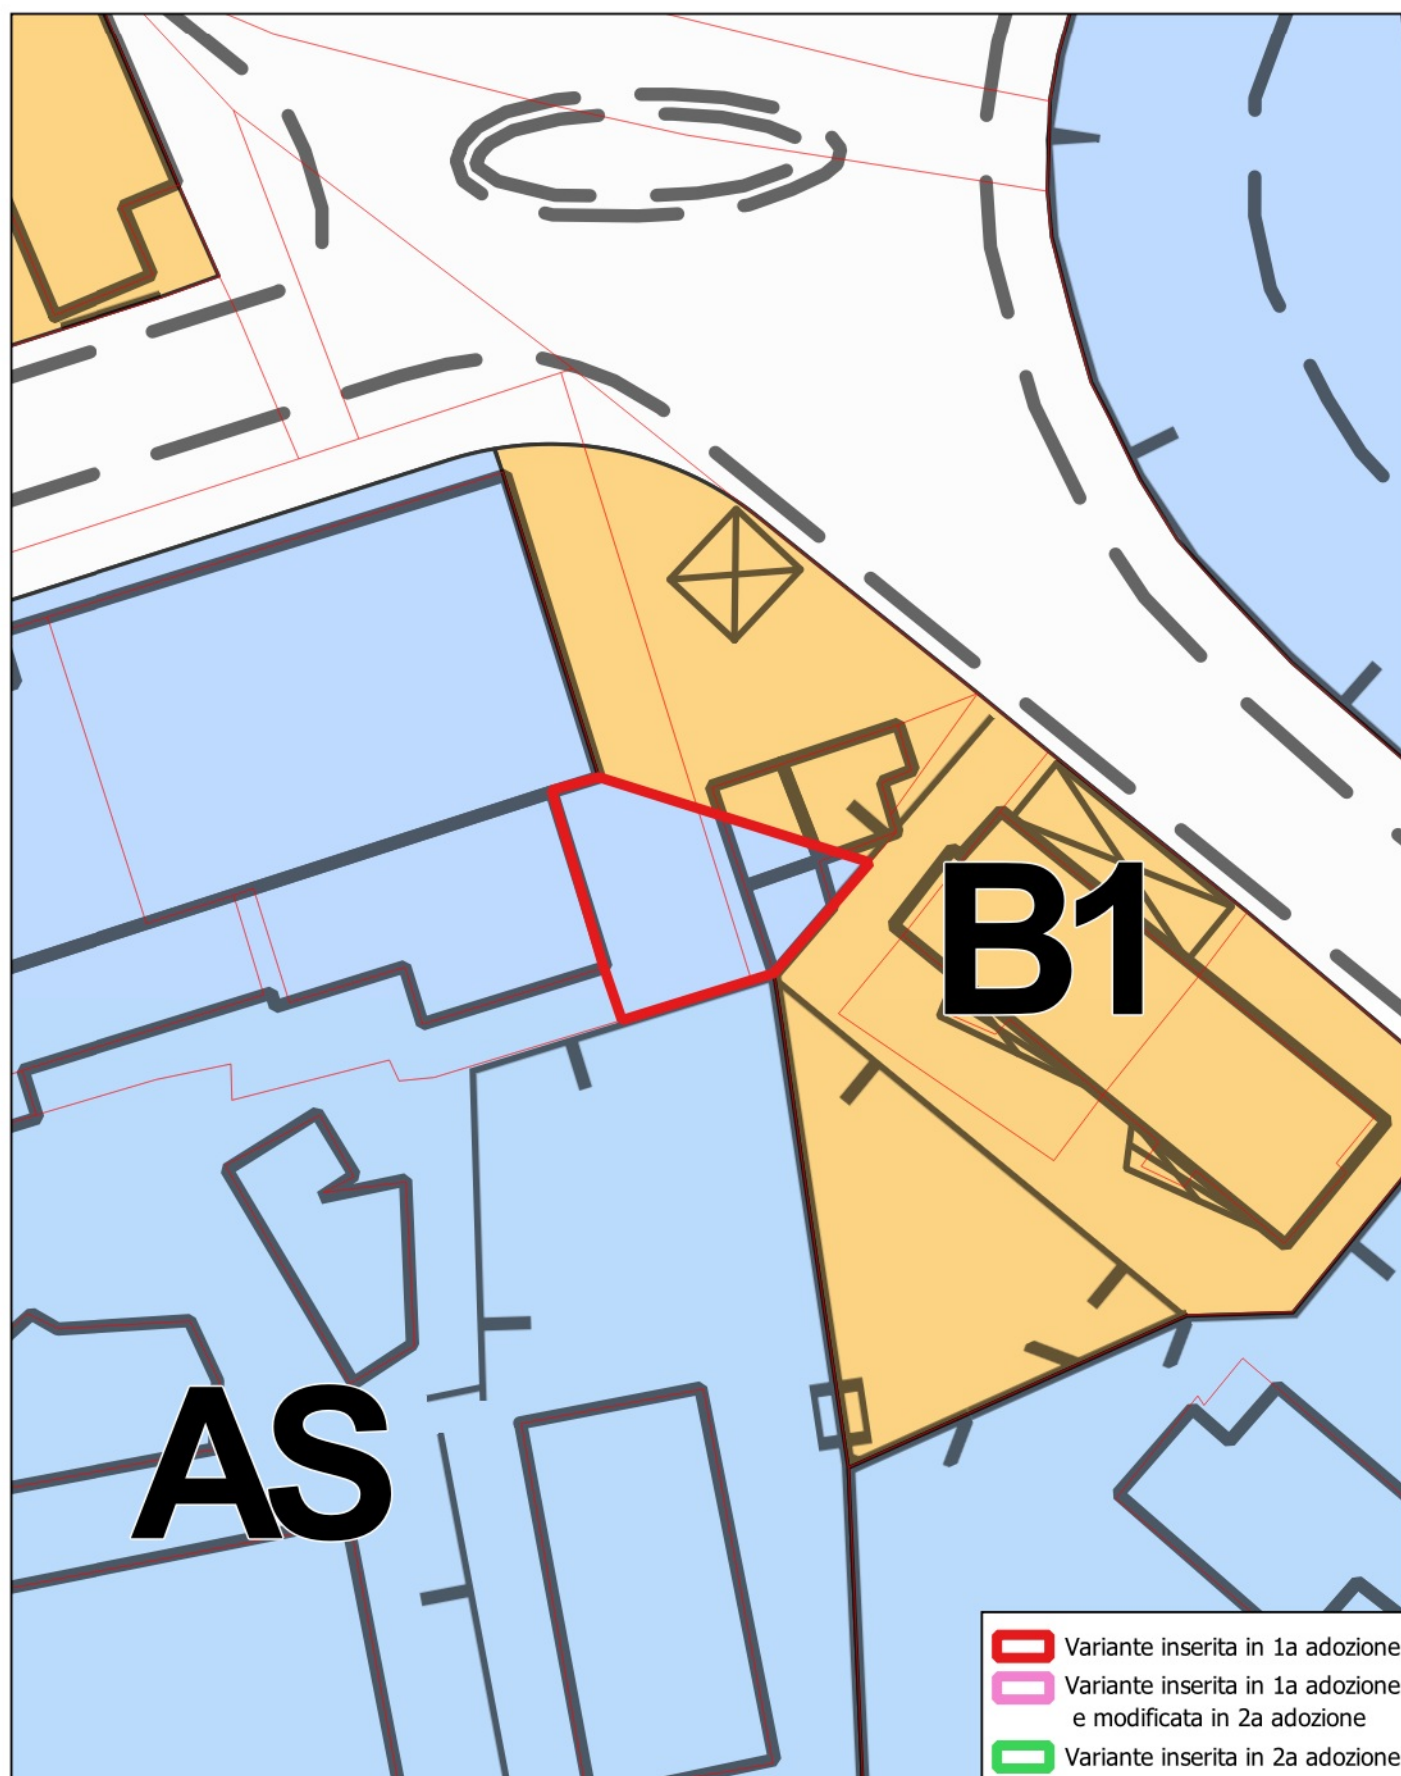

VARIANTE OOPP2024 - 2a adozione Individuazione aree di variante	N. VARIANTE
Riclassificazione da zona D7. a zona F-AP e zona D7 presso il cantiere comunale in Via Maccani a Trento, individuazione nuovo percorso ciclopeditonale, individuazione nuovo Aim 78, stralcio scheda allegato 4.1 e ridefinizione in adozione definitiva	b_06

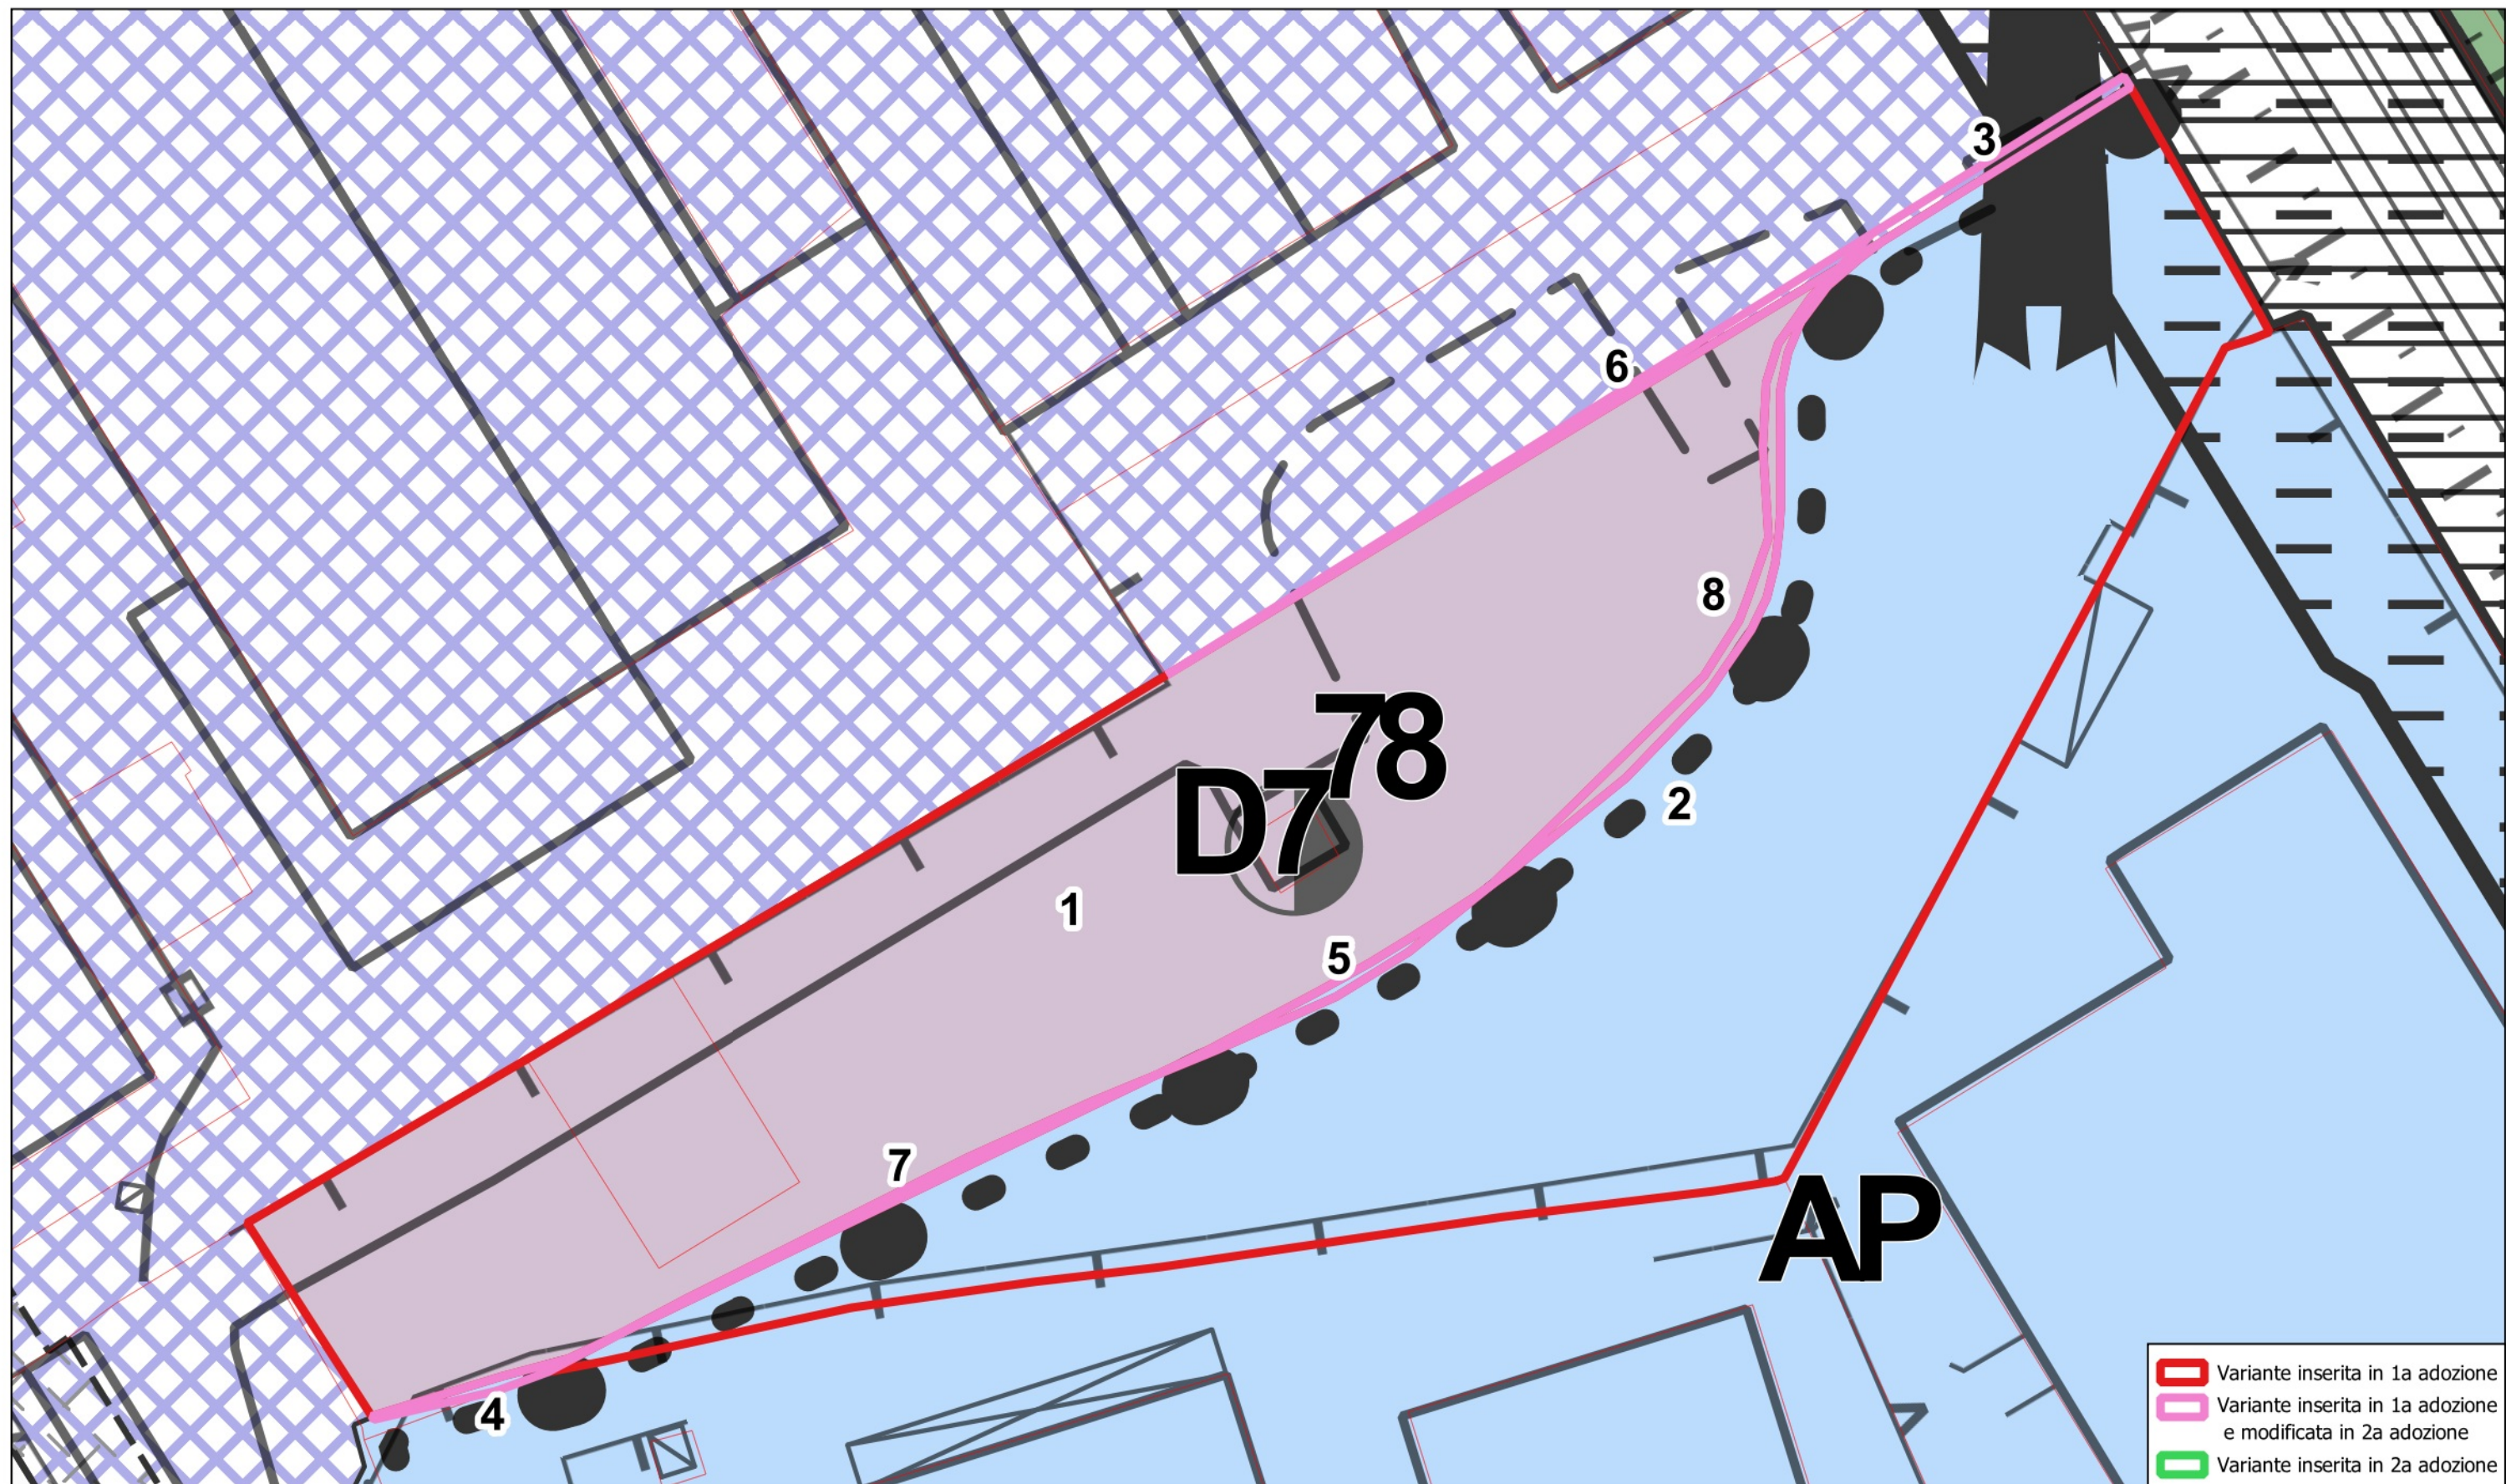

VARIANTE OOPP2024 - 2a adozione Individuazione aree di variante	N. VARIANTE
Riclassificazione da zona E1 e zona B2 a zona F2 e da zona F2 a zona E1 in Via al Maso Banal a Sopramonte, ridefinizione e nuova area PCC.4 in adozione definitiva	b_07

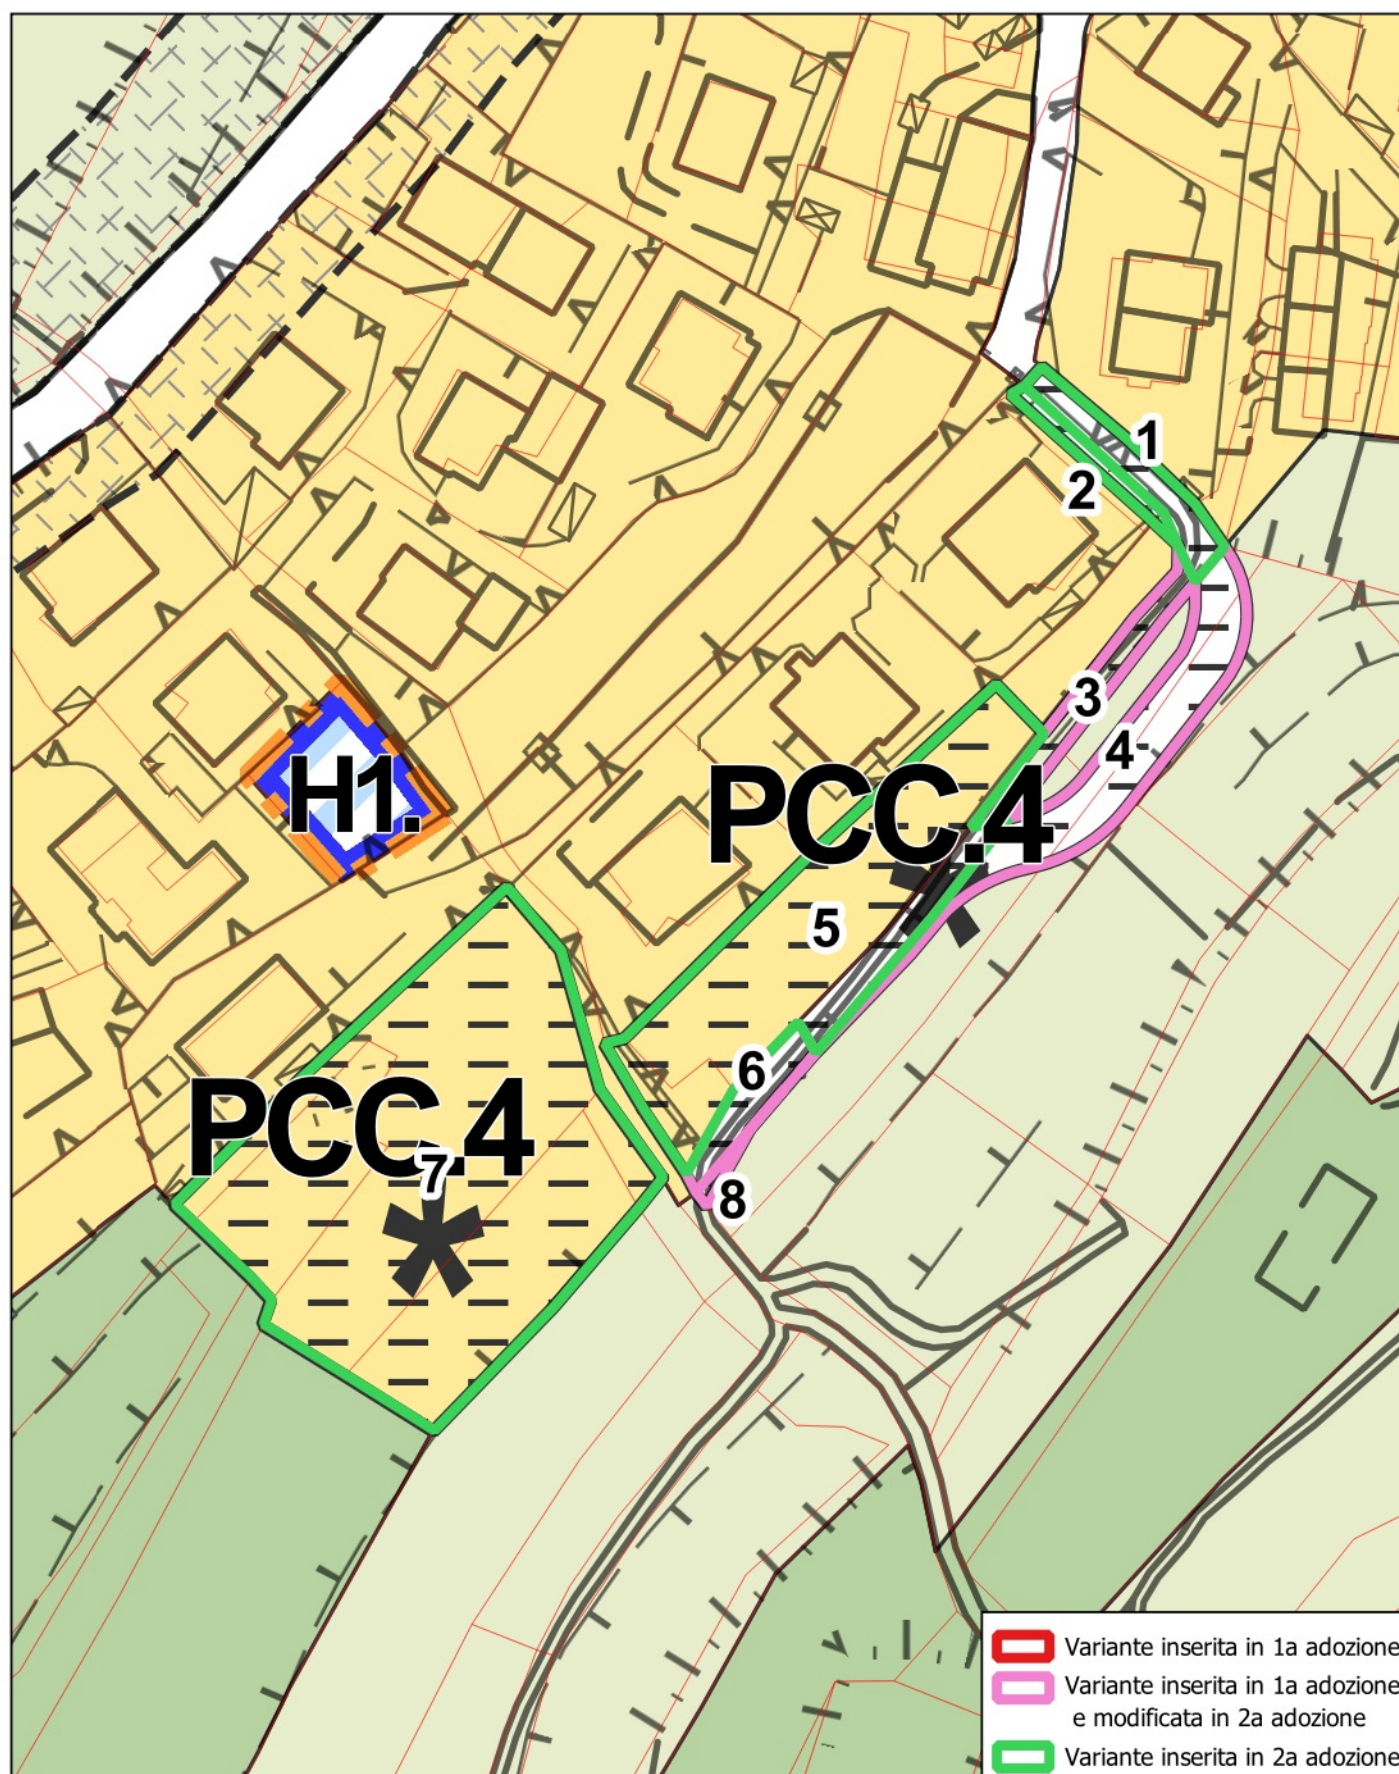

VARIANTE OOPP2024 - 2a adozione Individuazione aree di variante	N. VARIANTE
Riclassificazione da zona F2 a zona F-TP in Via Innsbruck a Gardolo e riclassificazione da zona F2 a zona F3 in adozione definitiva	b_08


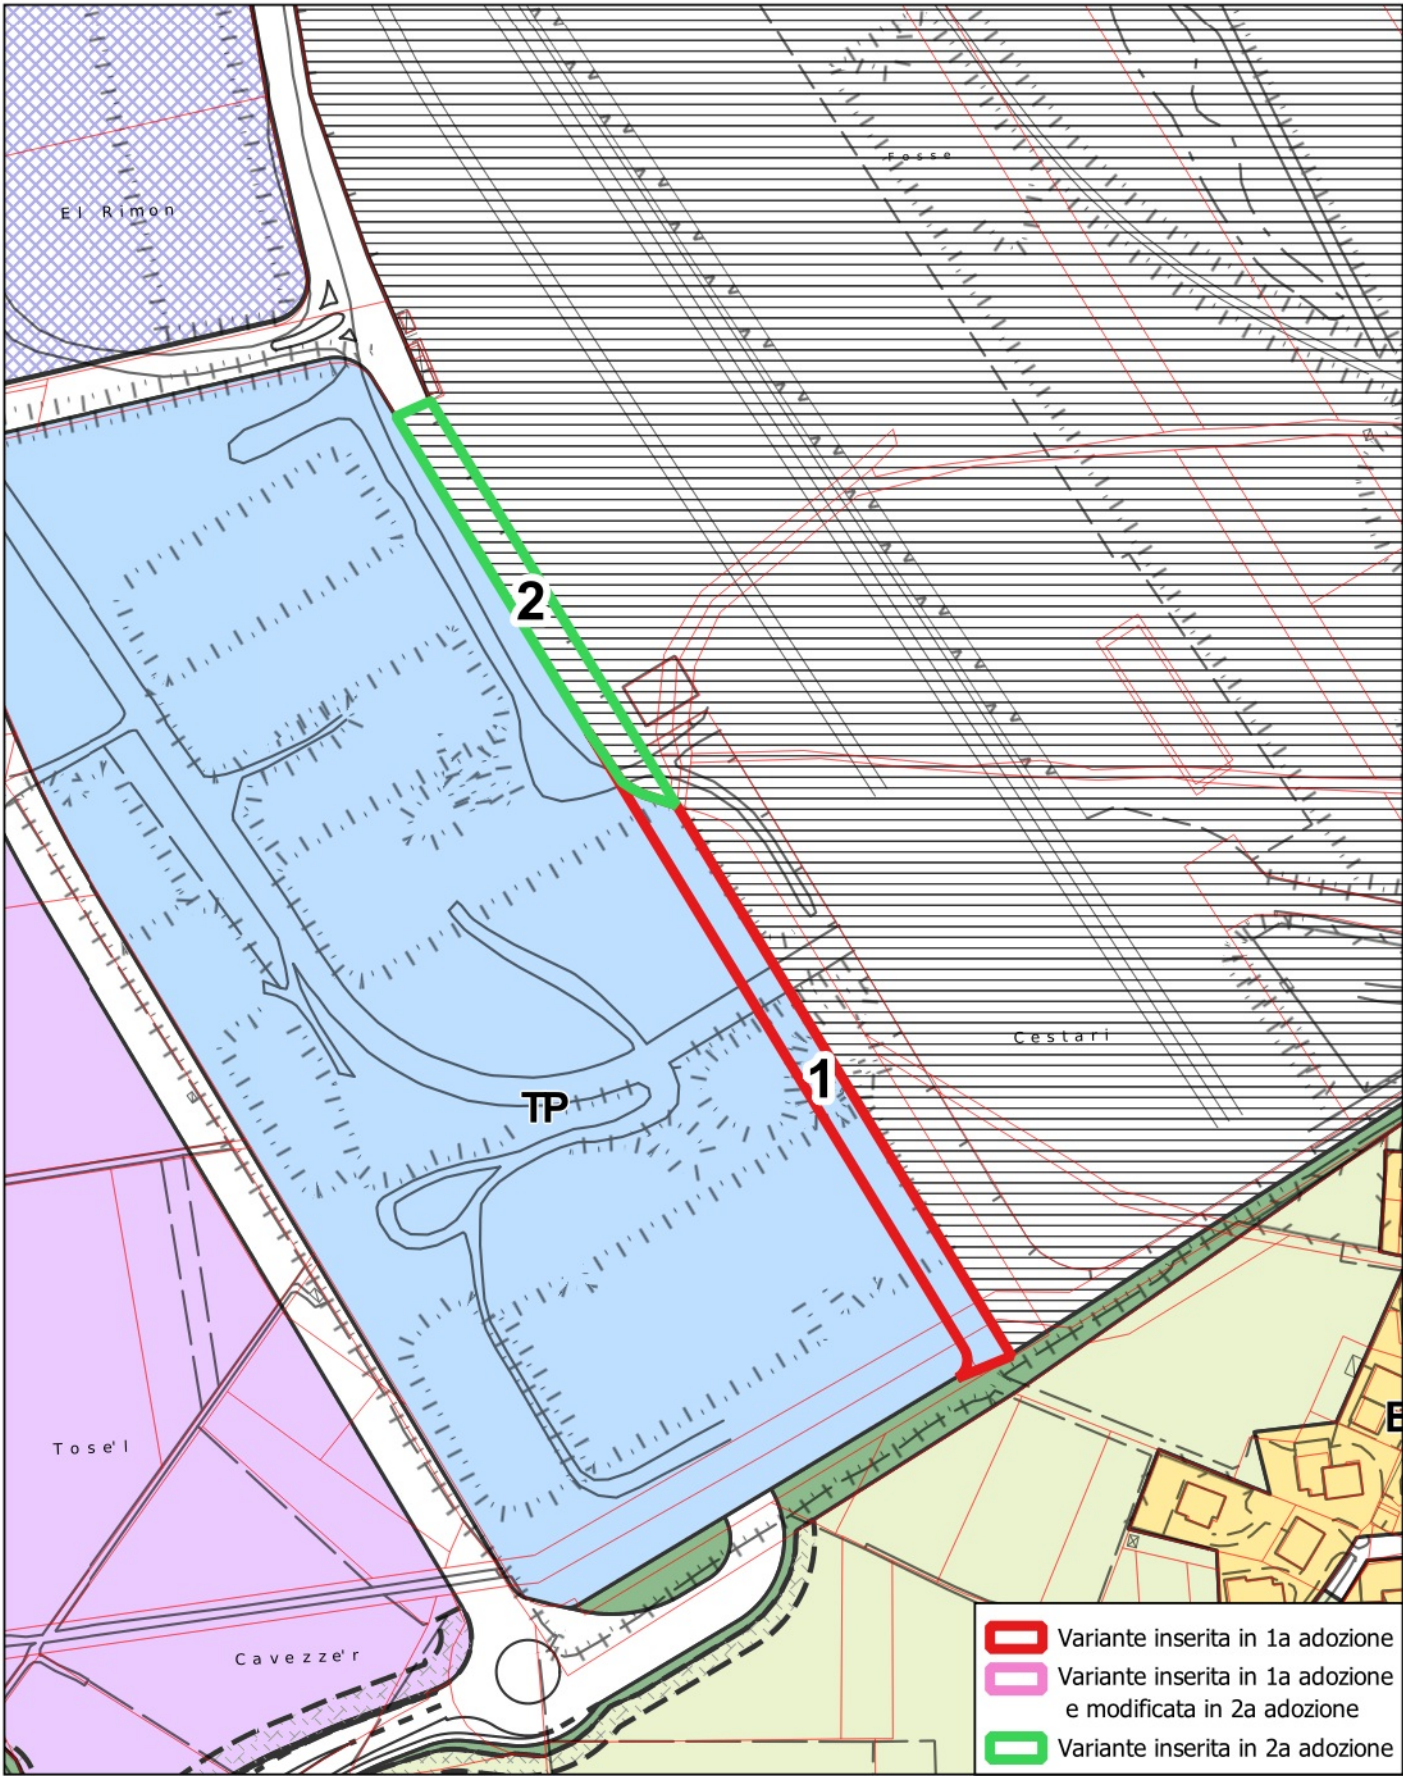


TAVOLA N. 4




VARIANTE OOPP2024 - 2a adozione Individuazione aree di variante	N. VARIANTE
Riclassificazione da zona D7, F4 e F2 a zona F-NOT (Area Enderle) in Tangenziale ovest e riclassificazione da zona H2 a zona F-NOT (Area Gadotti) in Via al Desert a Trento e inserimento viabilità nuovo ospedale Ravina in adozione definitiva	b_09



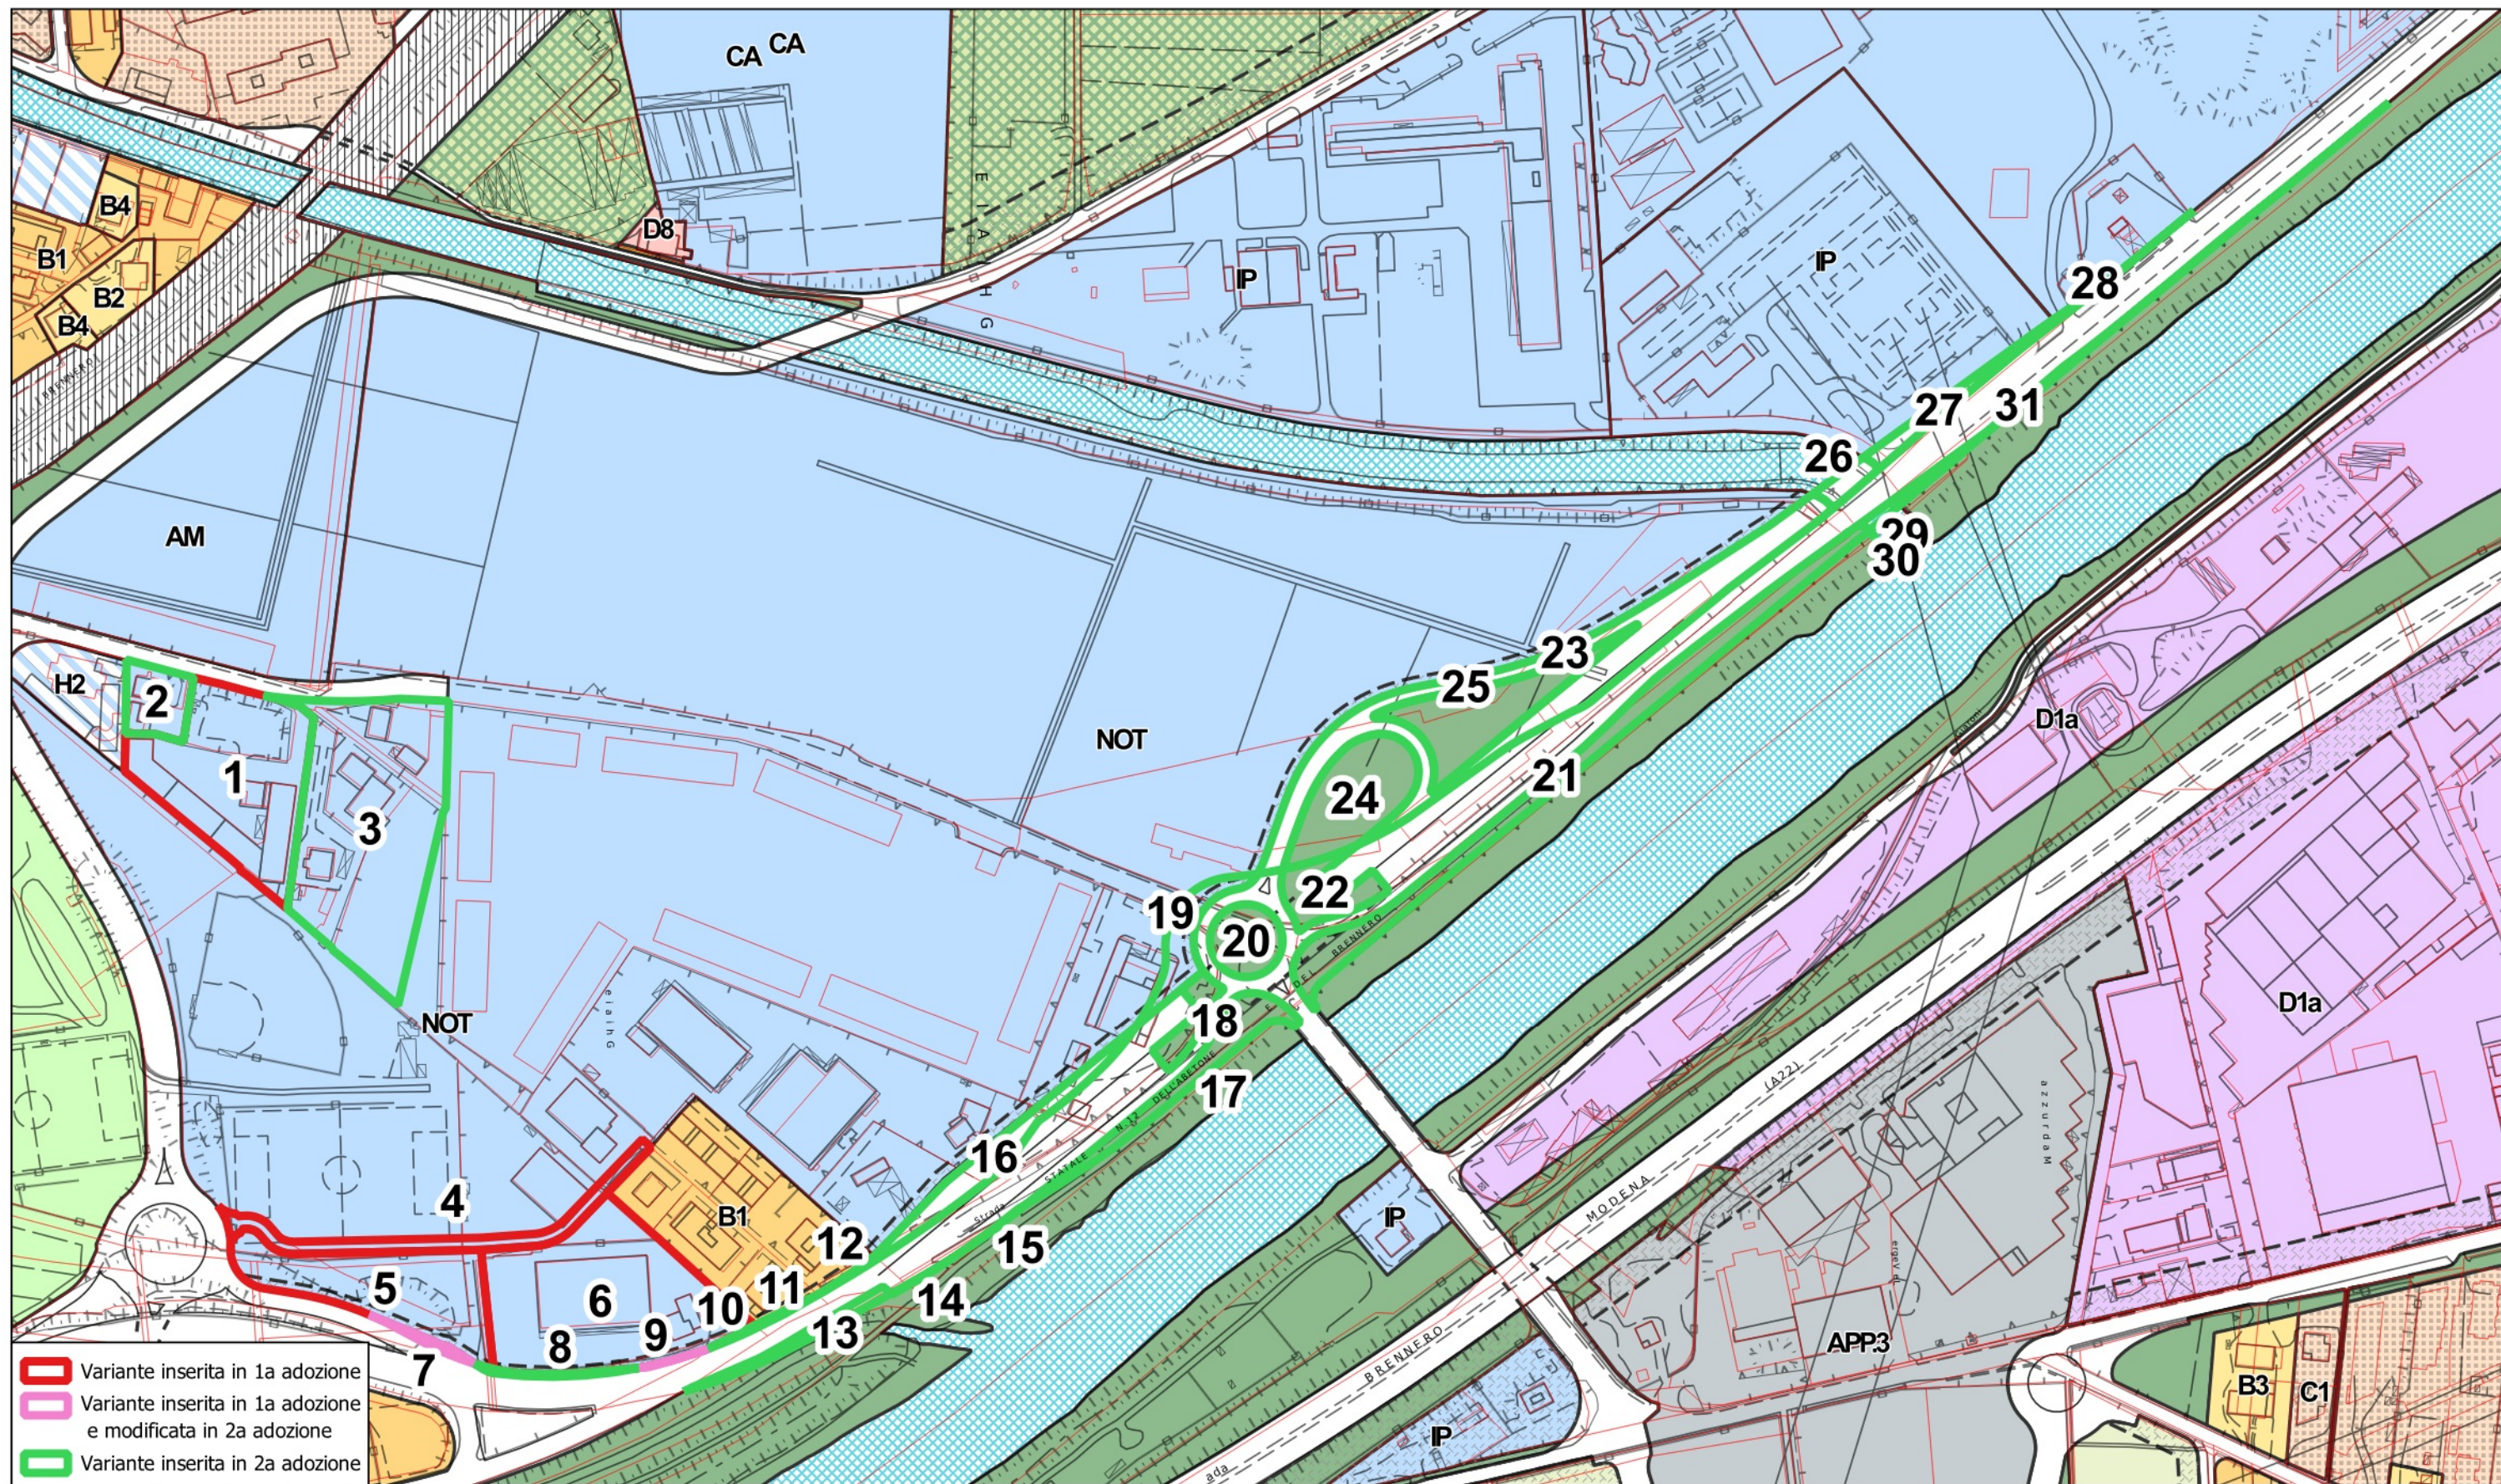


VARIANTE OOPP2024 - 2a adozione Individuazione aree di variante	N. VARIANTE
Riclassificazione da zona D7, F4 e F2 a zona F-NOT (Area Enderle) in Tangenziale ovest e riclassificazione da zona H2 a zona F-NOT (Area Gadotti) in Via al Desert a Trento e inserimento viabilità nuovo ospedale Ravina in adozione definitiva	b_09_a

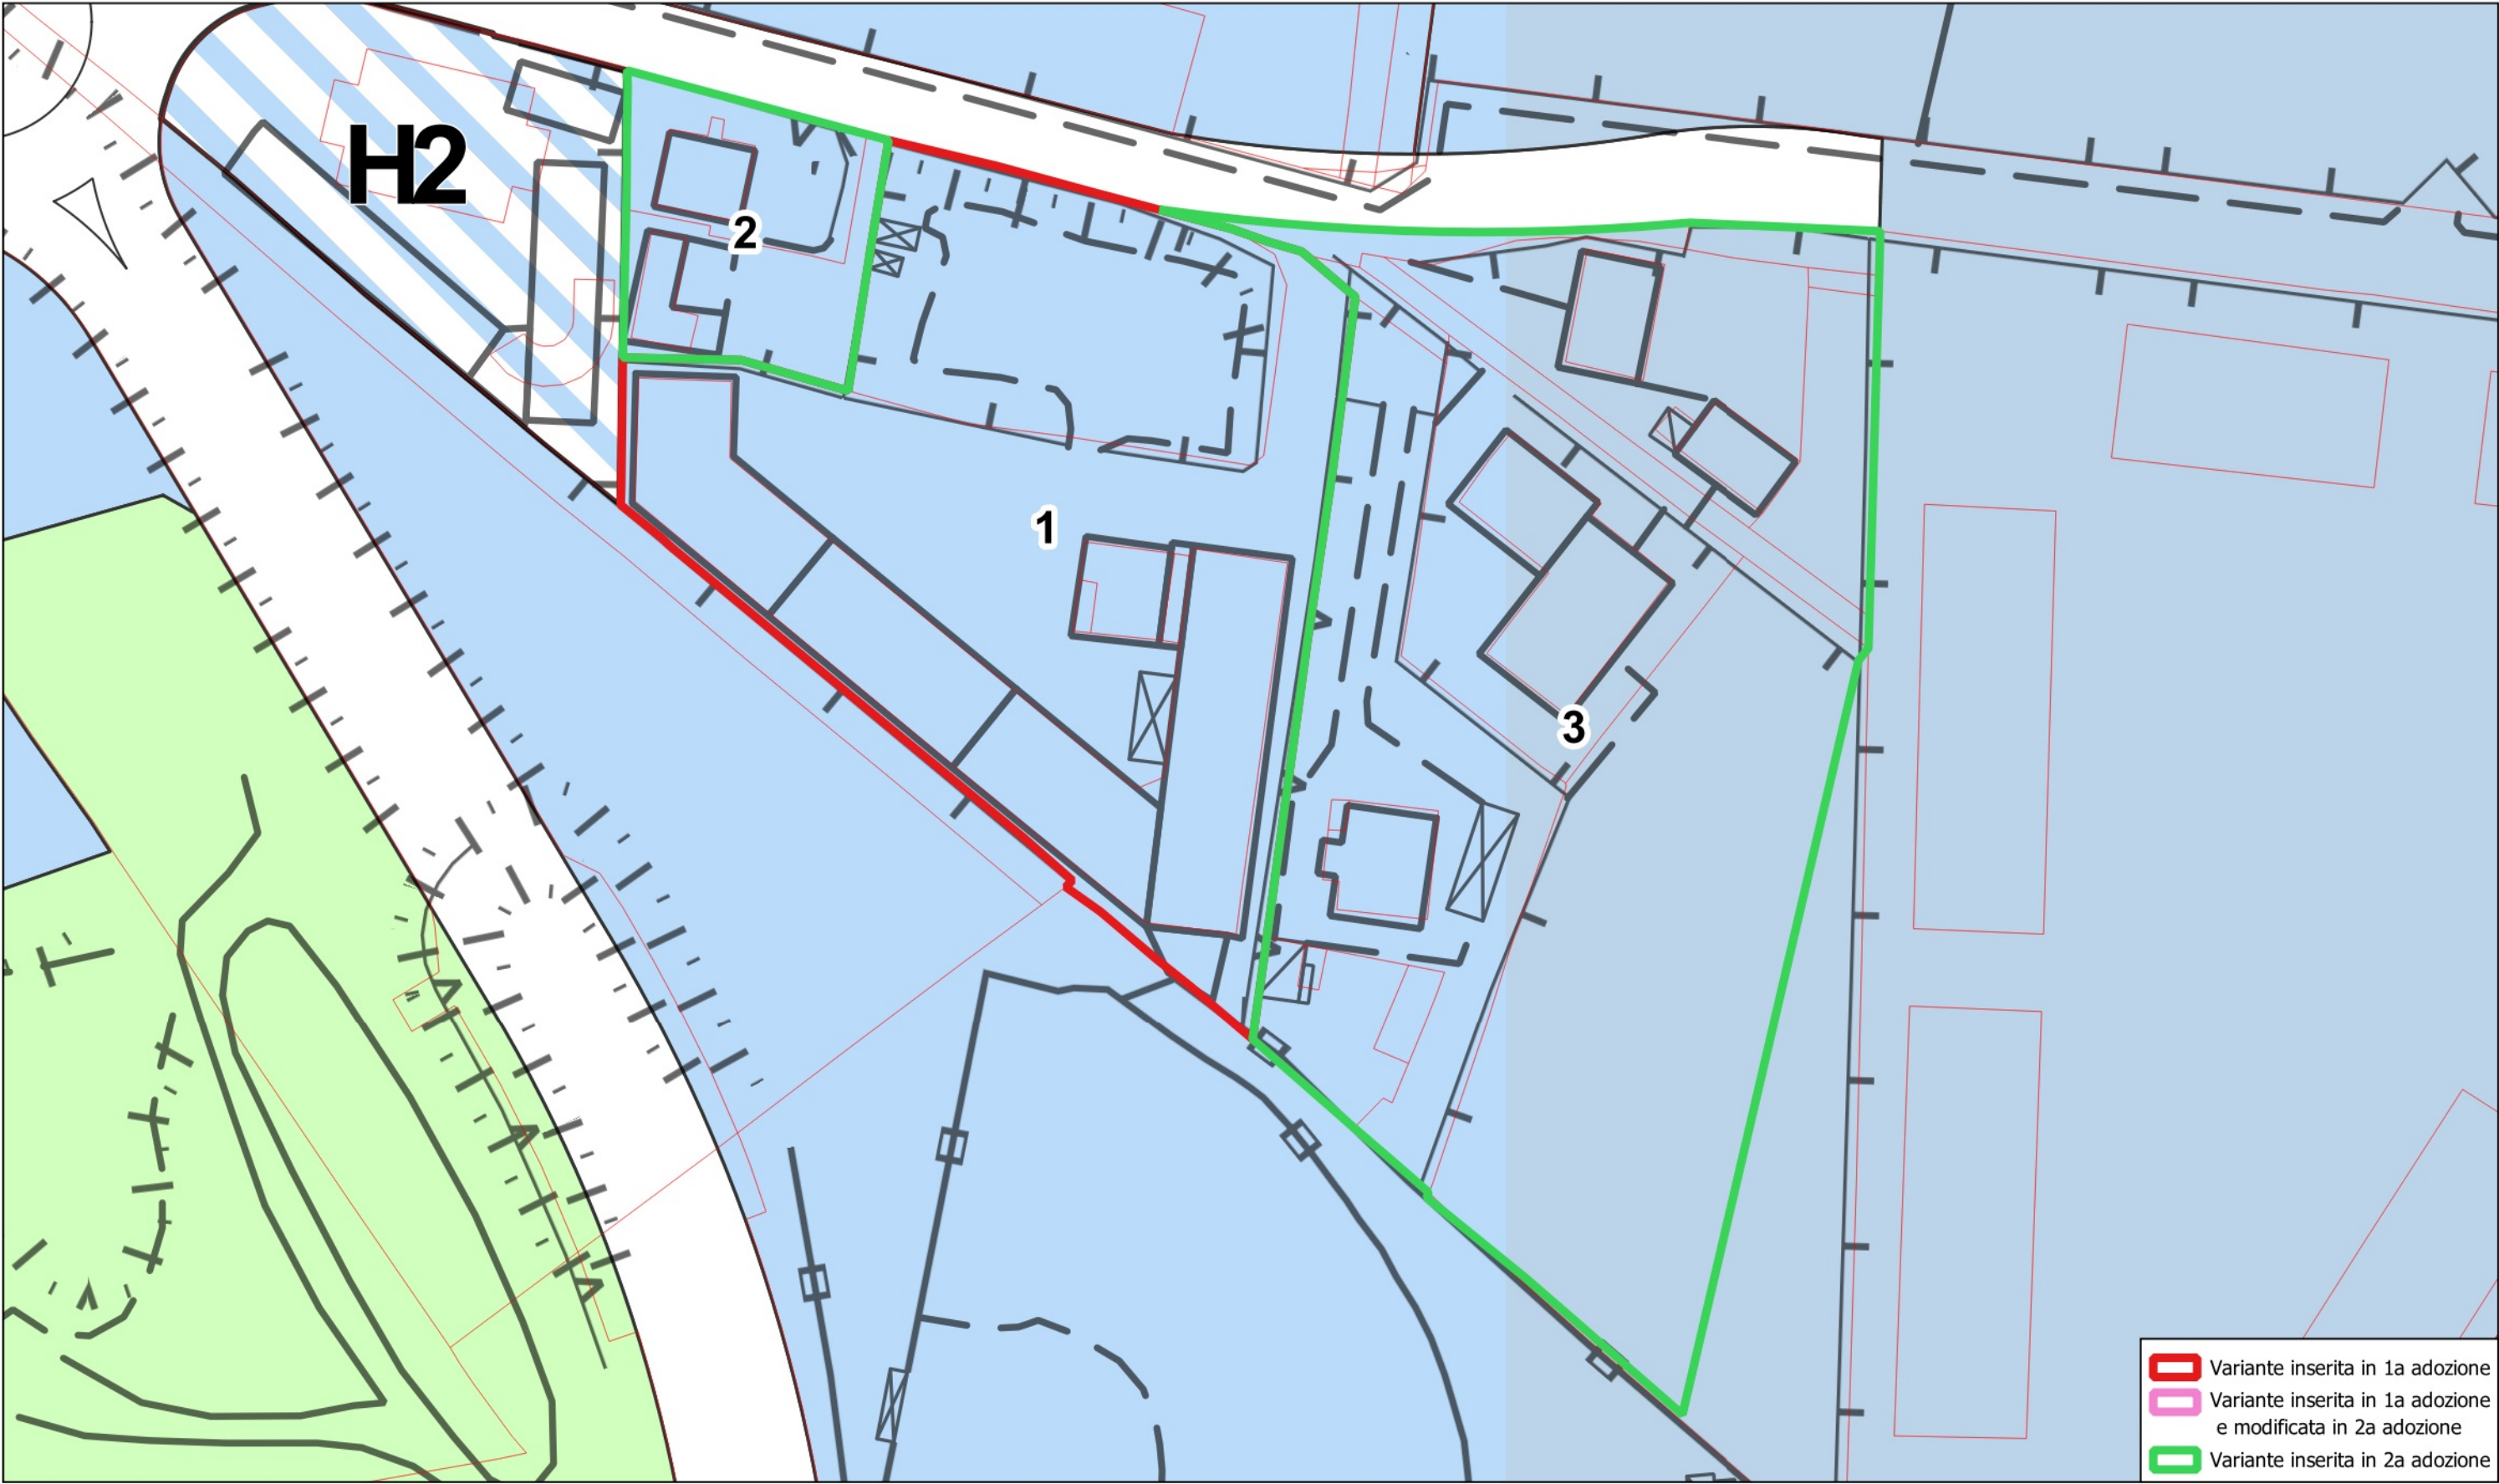


- ▬ Variante inserita in 1a adozione
- ▬ Variante inserita in 1a adozione e modificata in 2a adozione
- ▬ Variante inserita in 2a adozione




VARIANTE OOPP2024 - 2a adozione Individuazione aree di variante	N. VARIANTE
Riclassificazione da zona D7, F4 e F2 a zona F-NOT (Area Enderle) in Tangenziale ovest e riclassificazione da zona H2 a zona F-NOT (Area Gadotti) in Via al Desert a Trento e inserimento viabilità nuovo ospedale Ravina in adozione definitiva	B_09_b

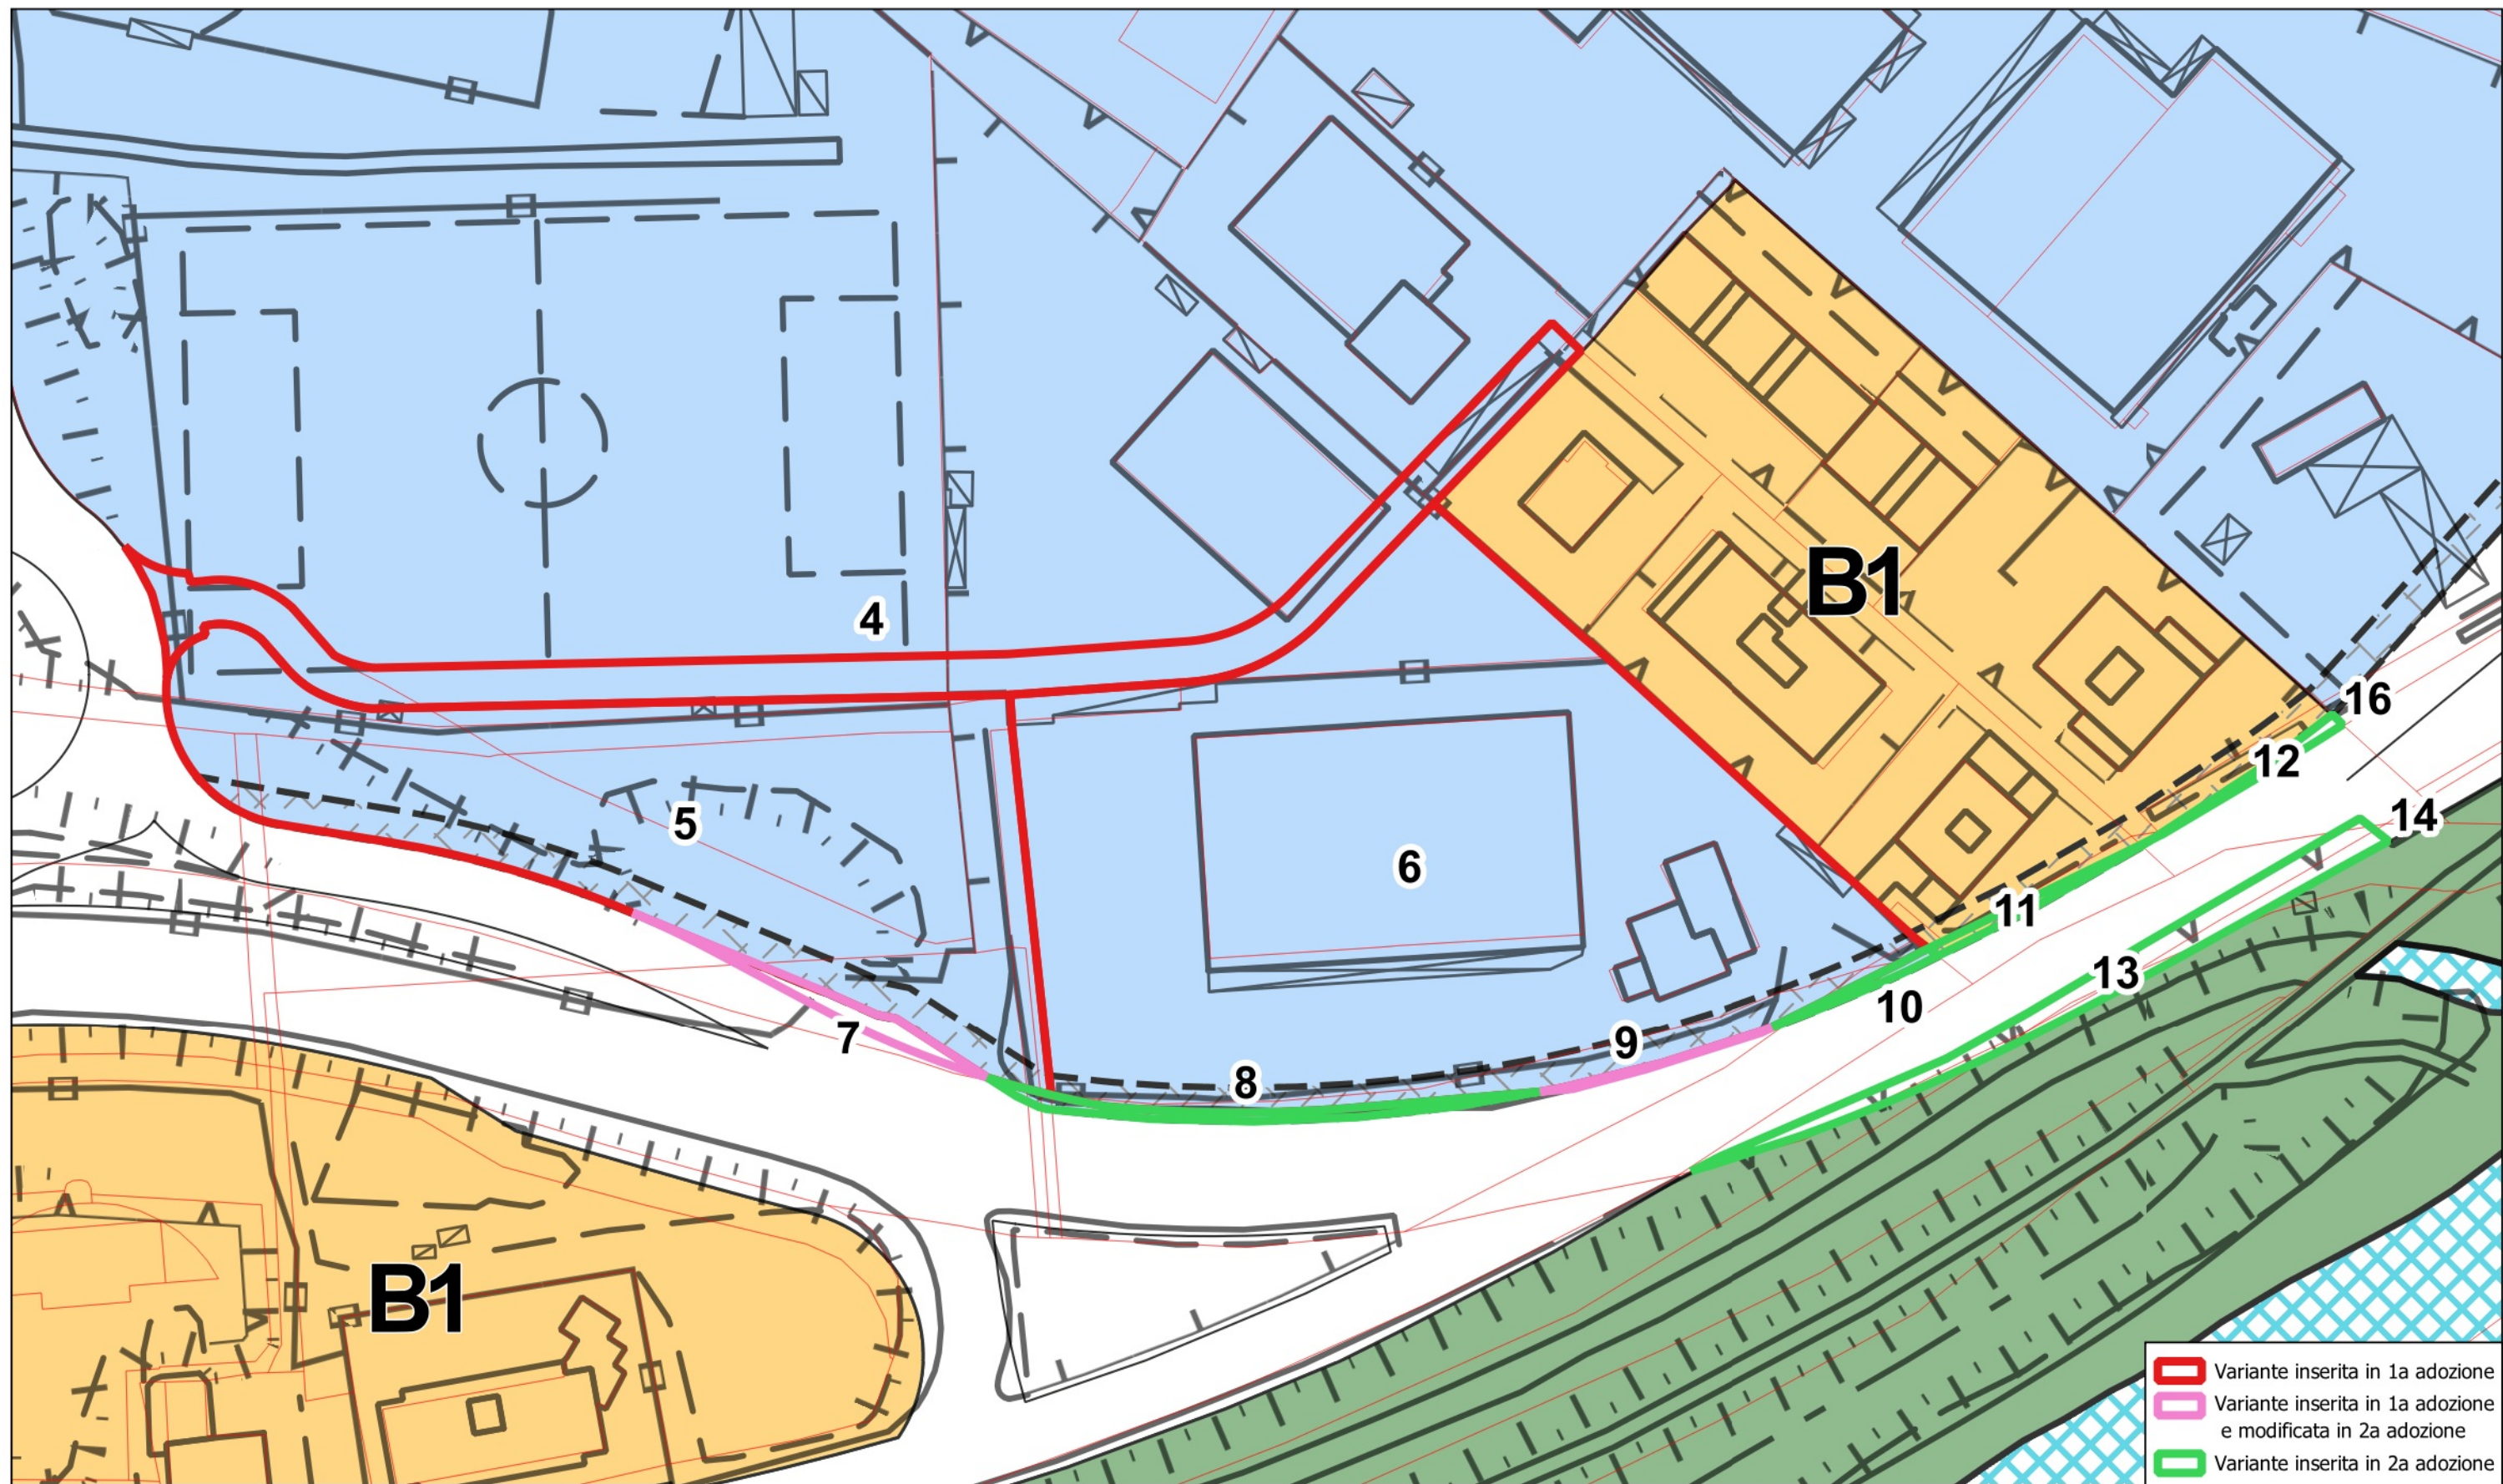

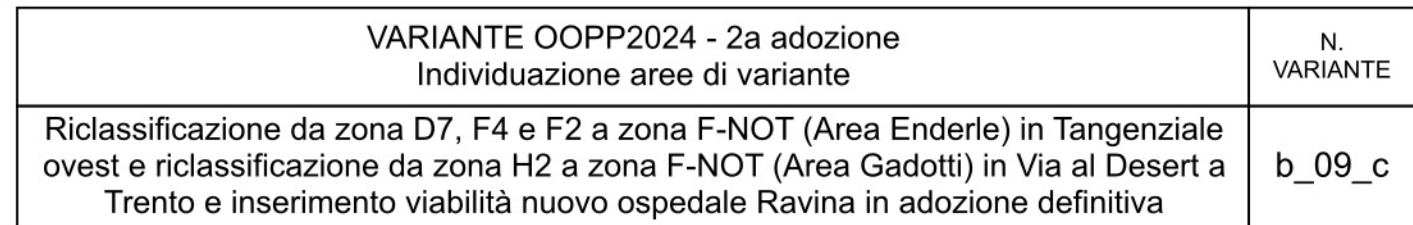




VARIANTE OOPP2024 - 2a adozione Individuazione aree di variante	N. VARIANTE
Riclassificazione da zona D7, F4 e F2 a zona F-NOT (Area Enderle) in Tangenziale ovest e riclassificazione da zona H2 a zona F-NOT (Area Gadotti) in Via al Desert a Trento e inserimento viabilità nuovo ospedale Ravina in adozione definitiva	b_09_d

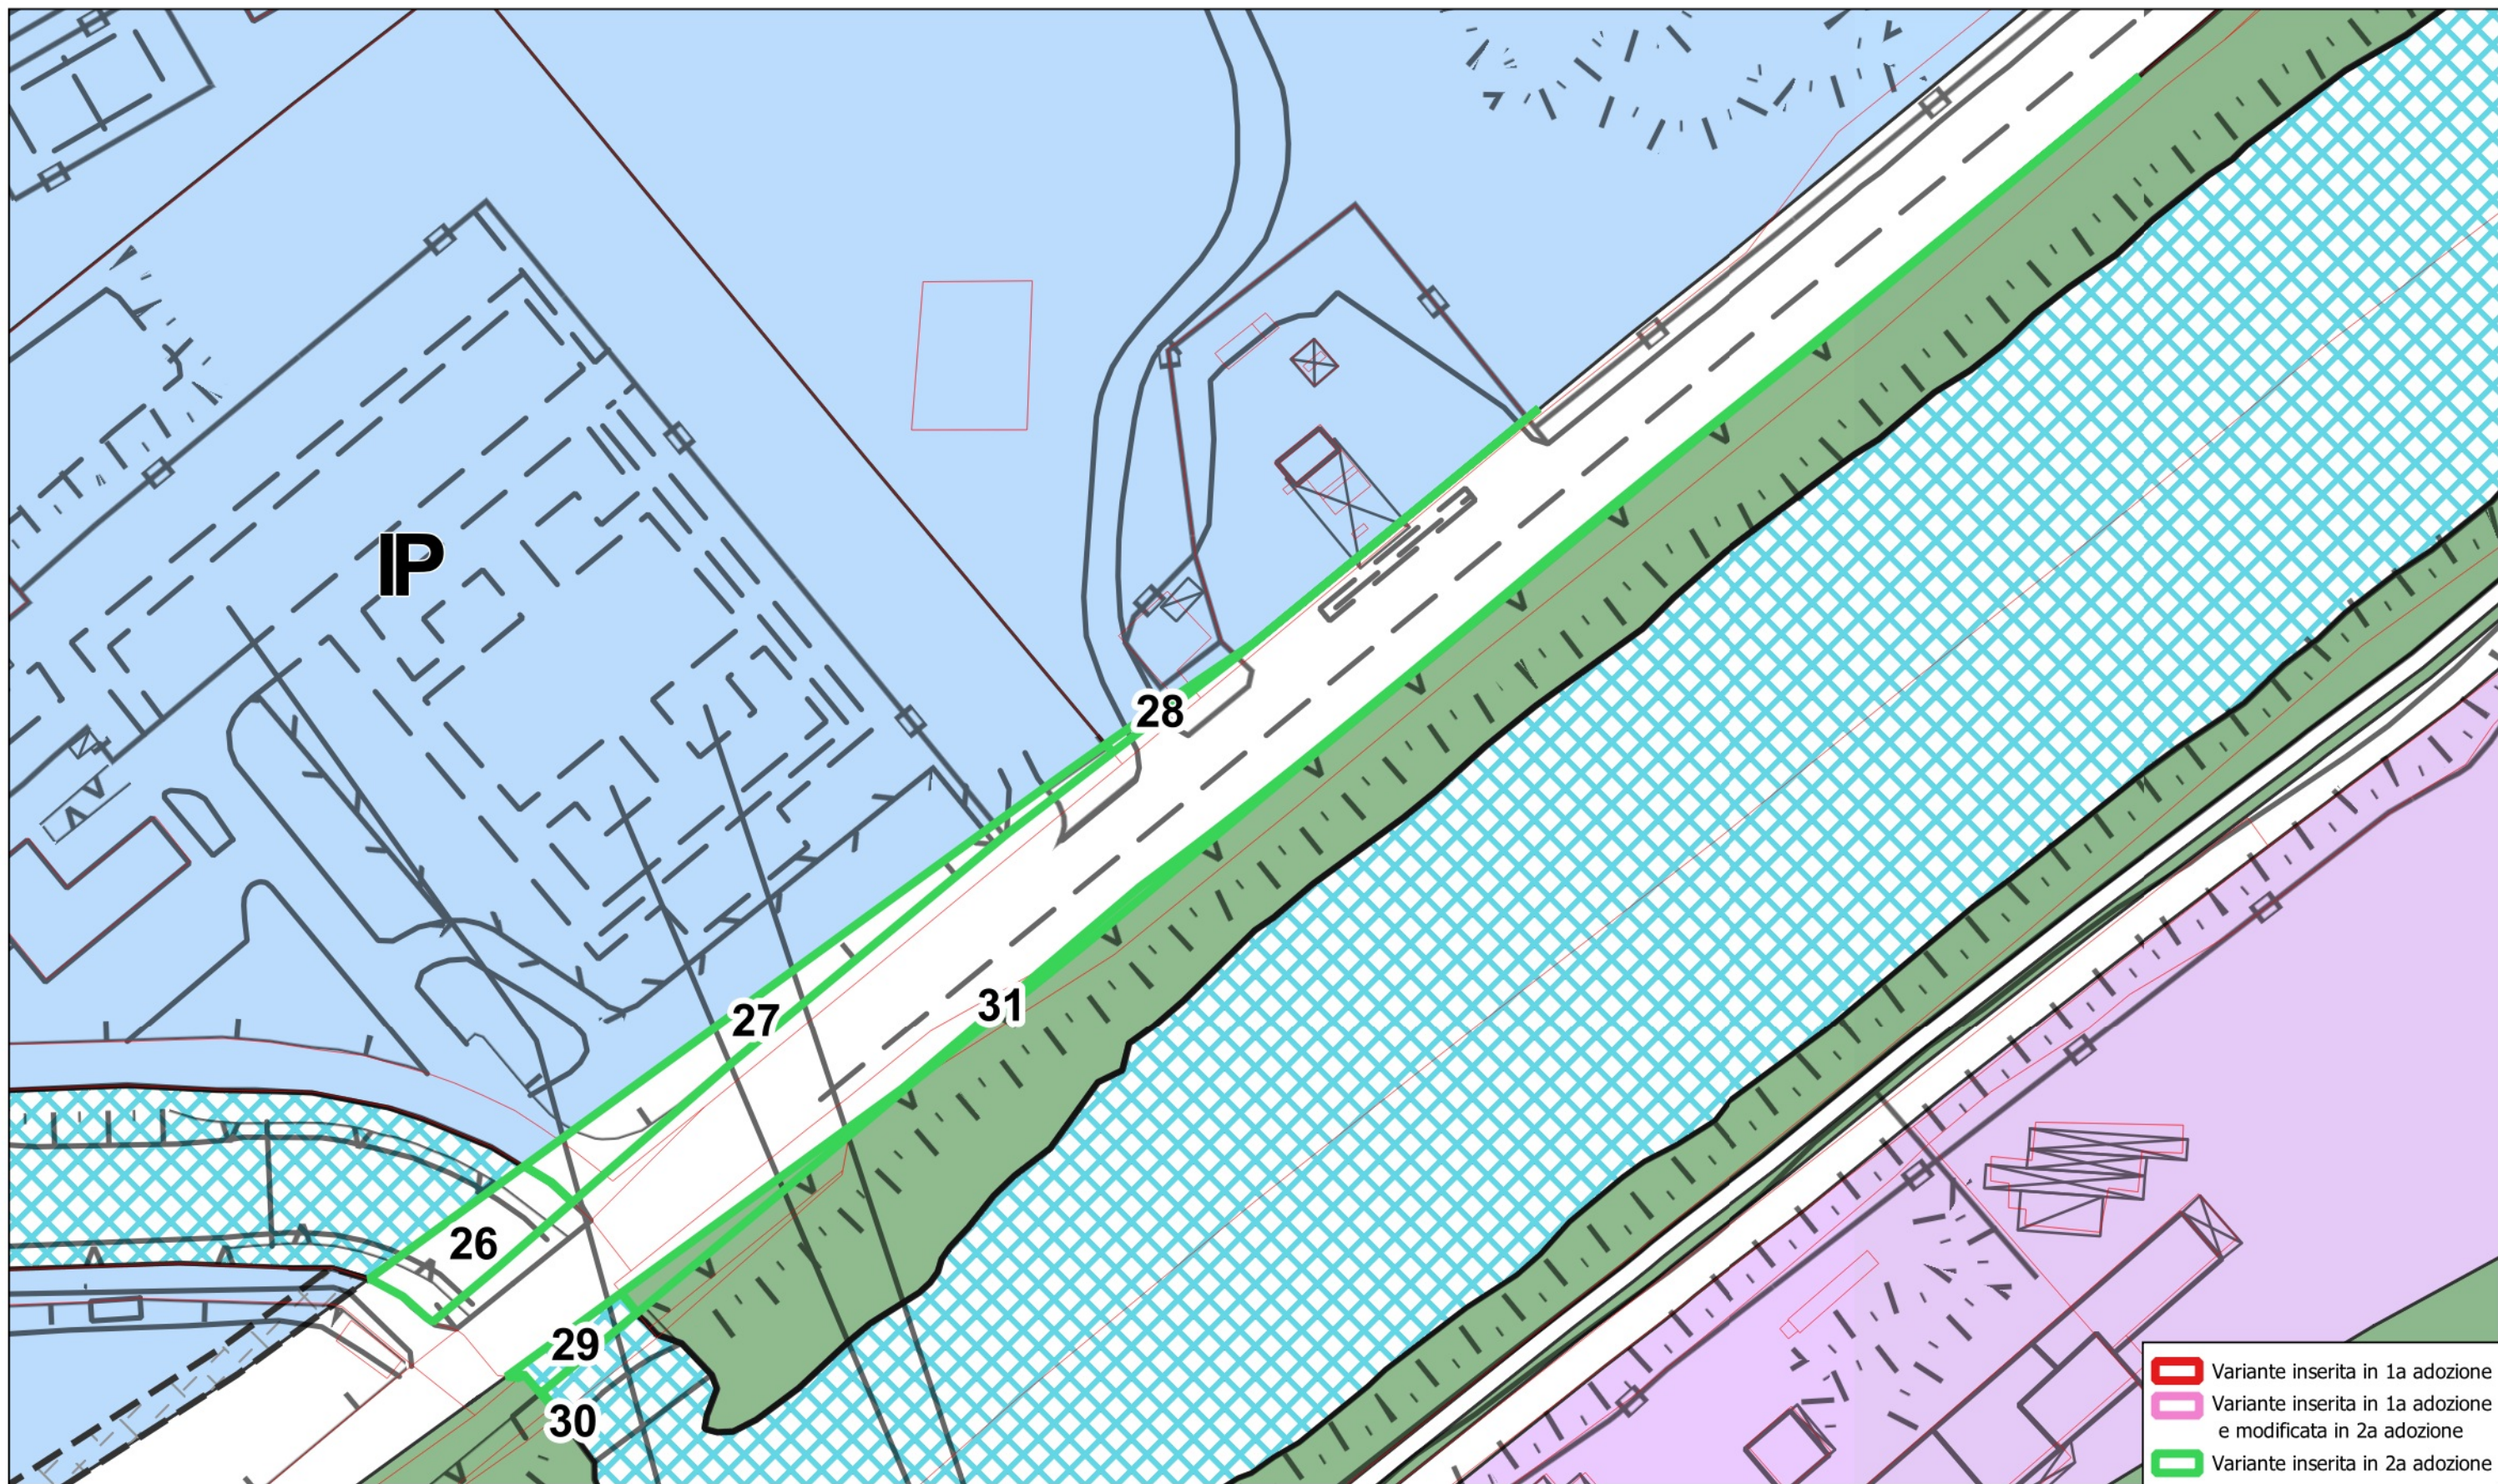


VARIANTE OOPP2024 - 2a adozione Individuazione aree di variante	N. VARIANTE
Riclassificazione da zona H2 a zona F2 in Via al Desert a Trento	b_10

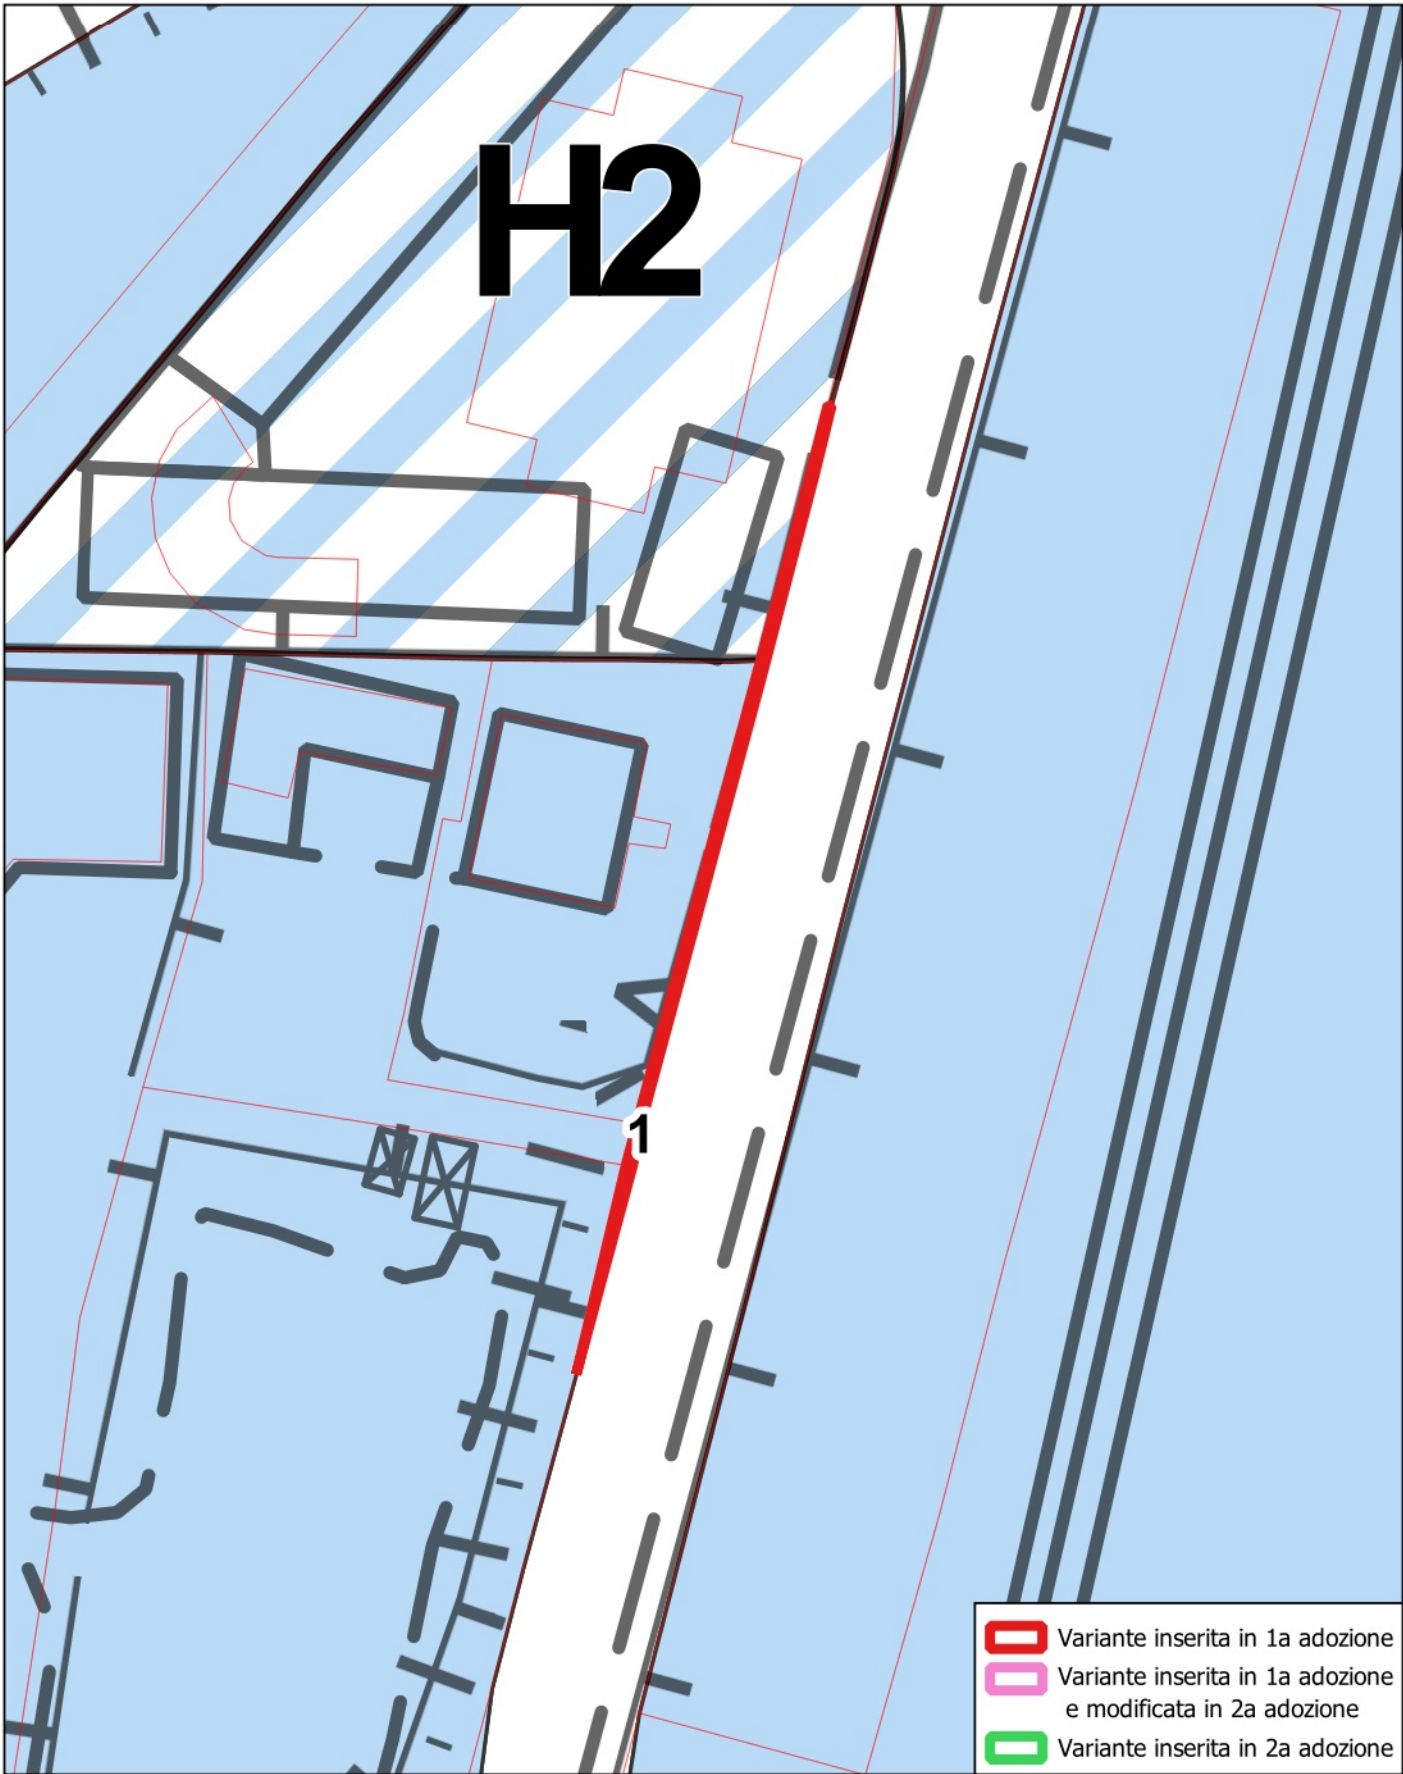




VARIANTE OOPP2024 - 2a adozione Individuazione aree di variante	N. VARIANTE
Riclassificazione da zona F-AS, E1 e D2b a zona F-AP e da zona E1 a zona AS per la nuova struttura operativa della Protezione Civile in Via Stella a Ravina	b_11

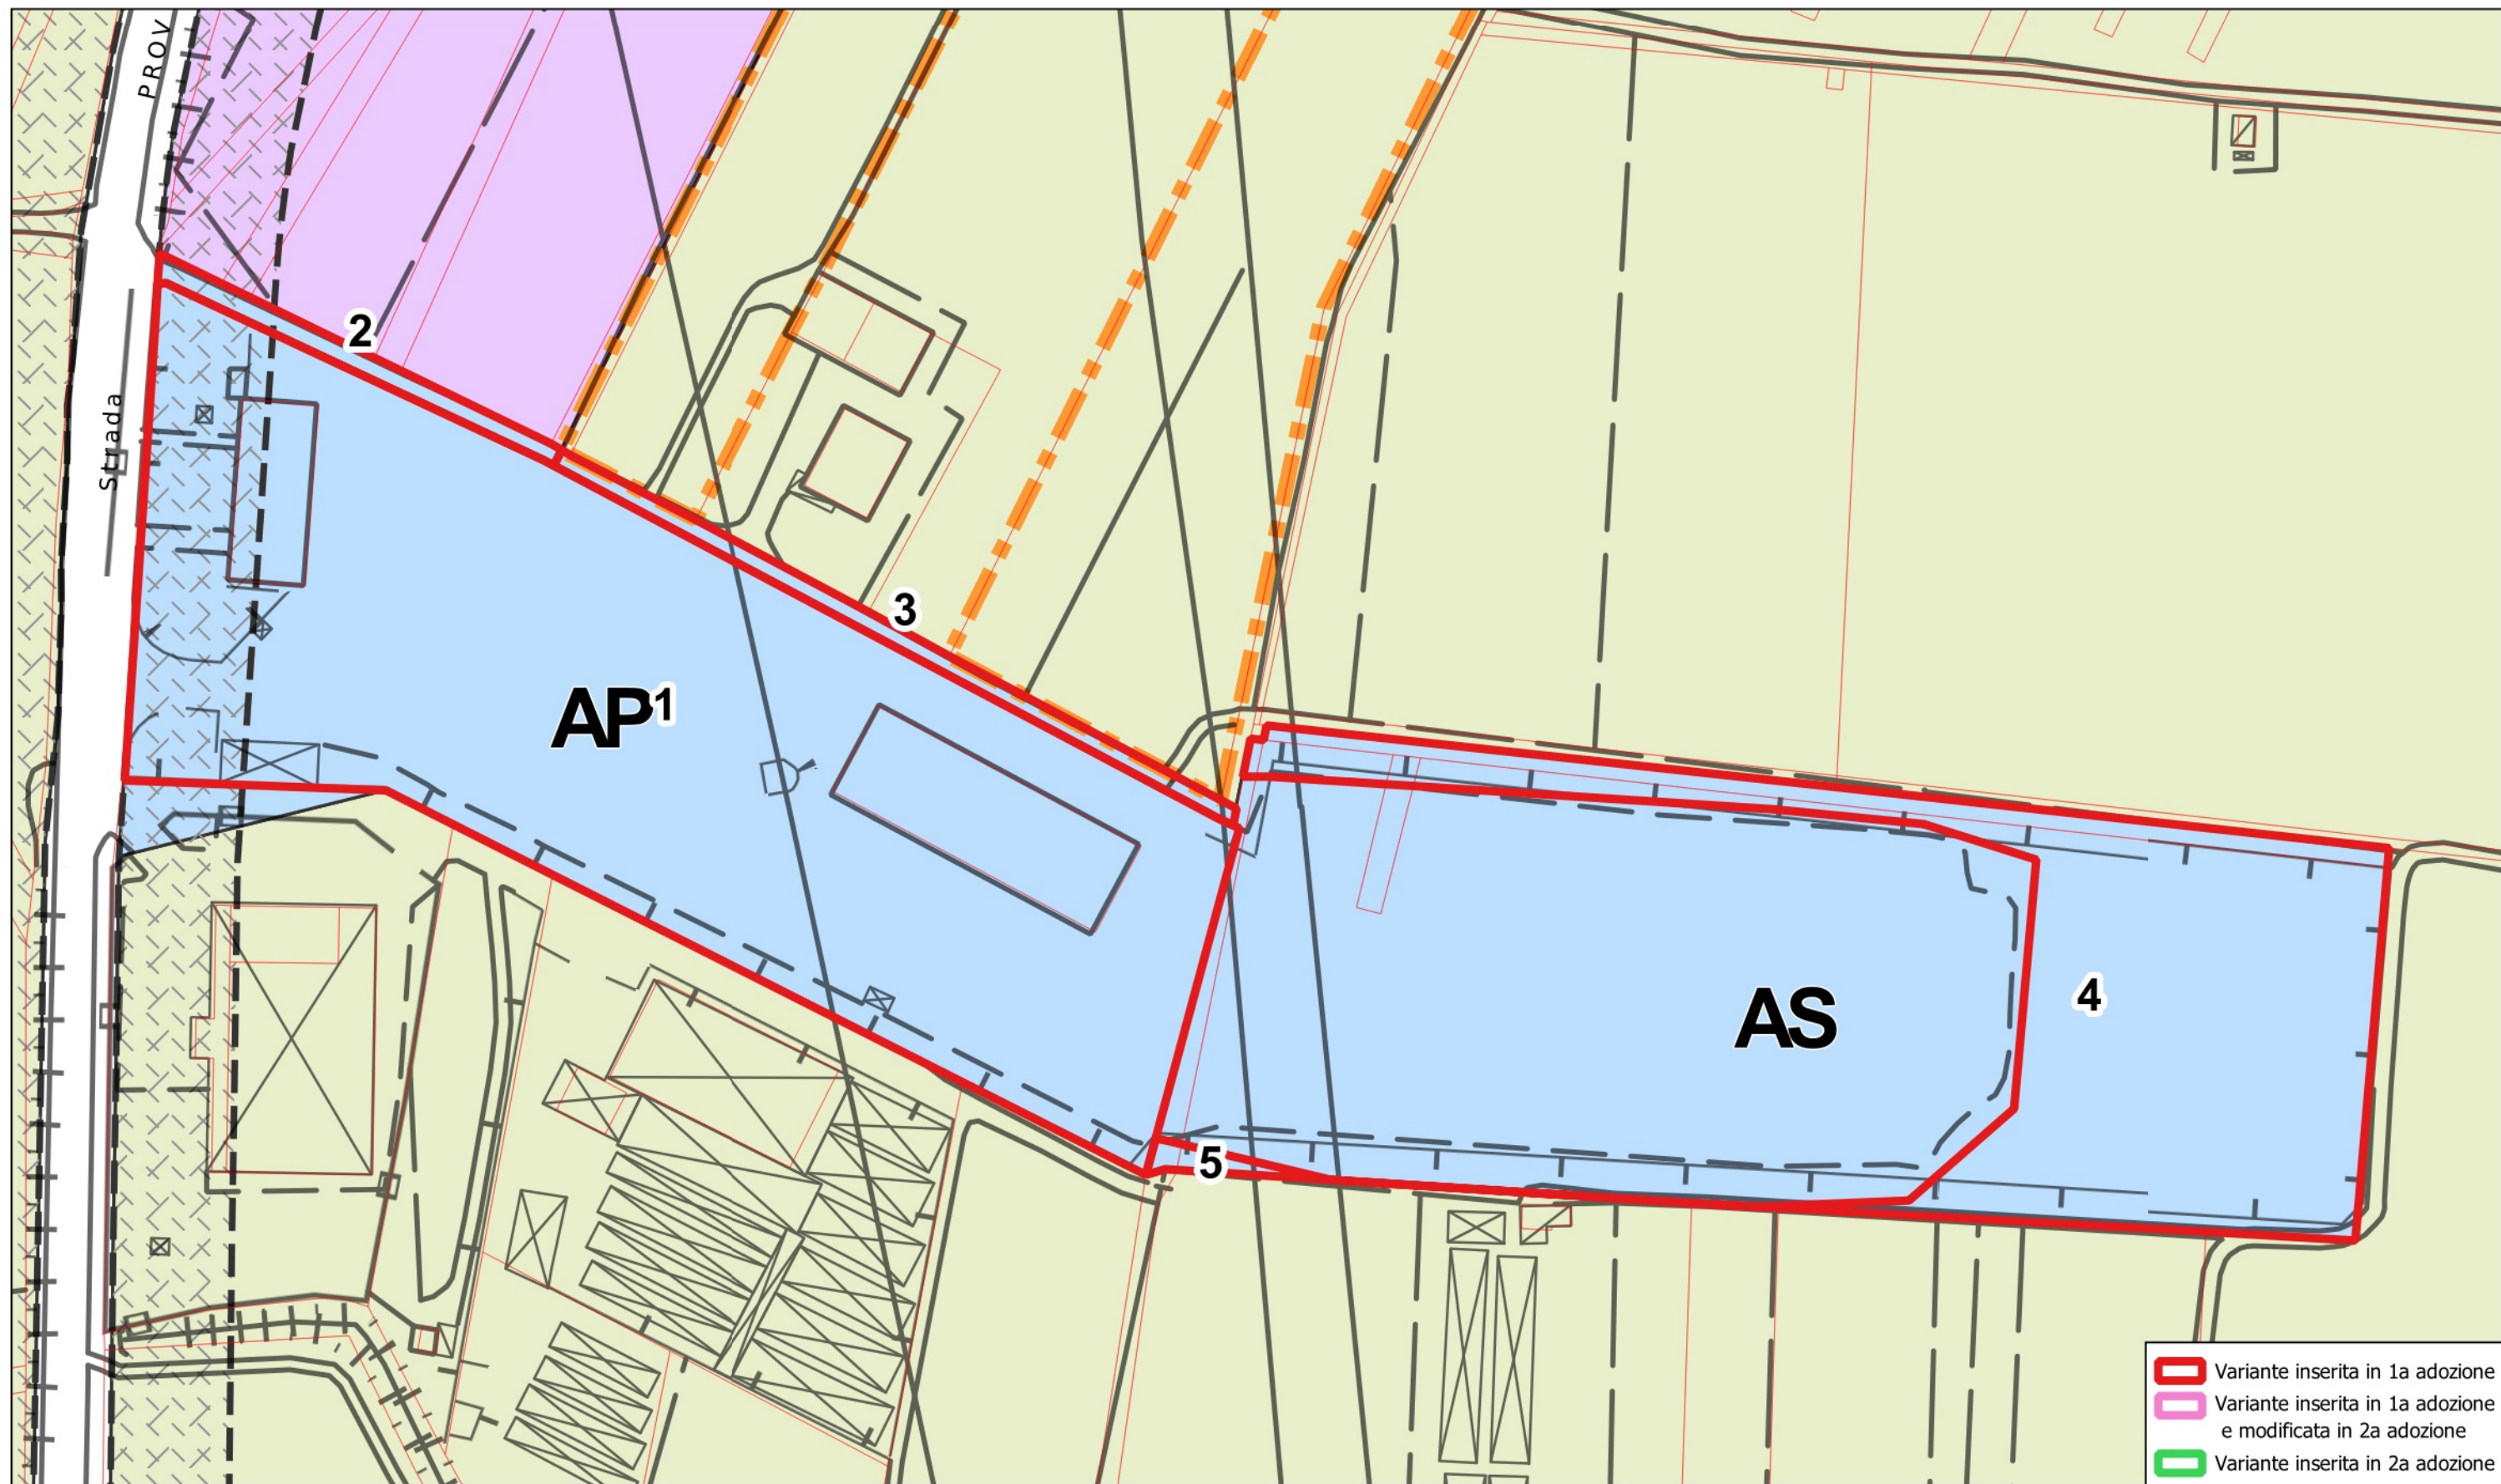

VARIANTE OOPP2024 - 2a adozione Individuazione aree di variante	N. VARIANTE
Ripianificazione di aree sottese a previsioni di piani attuativi i cui termini risultano scaduti - zona C3 in IV Novembre a Gardolo e ridefinizione in adozione definitiva	c_01

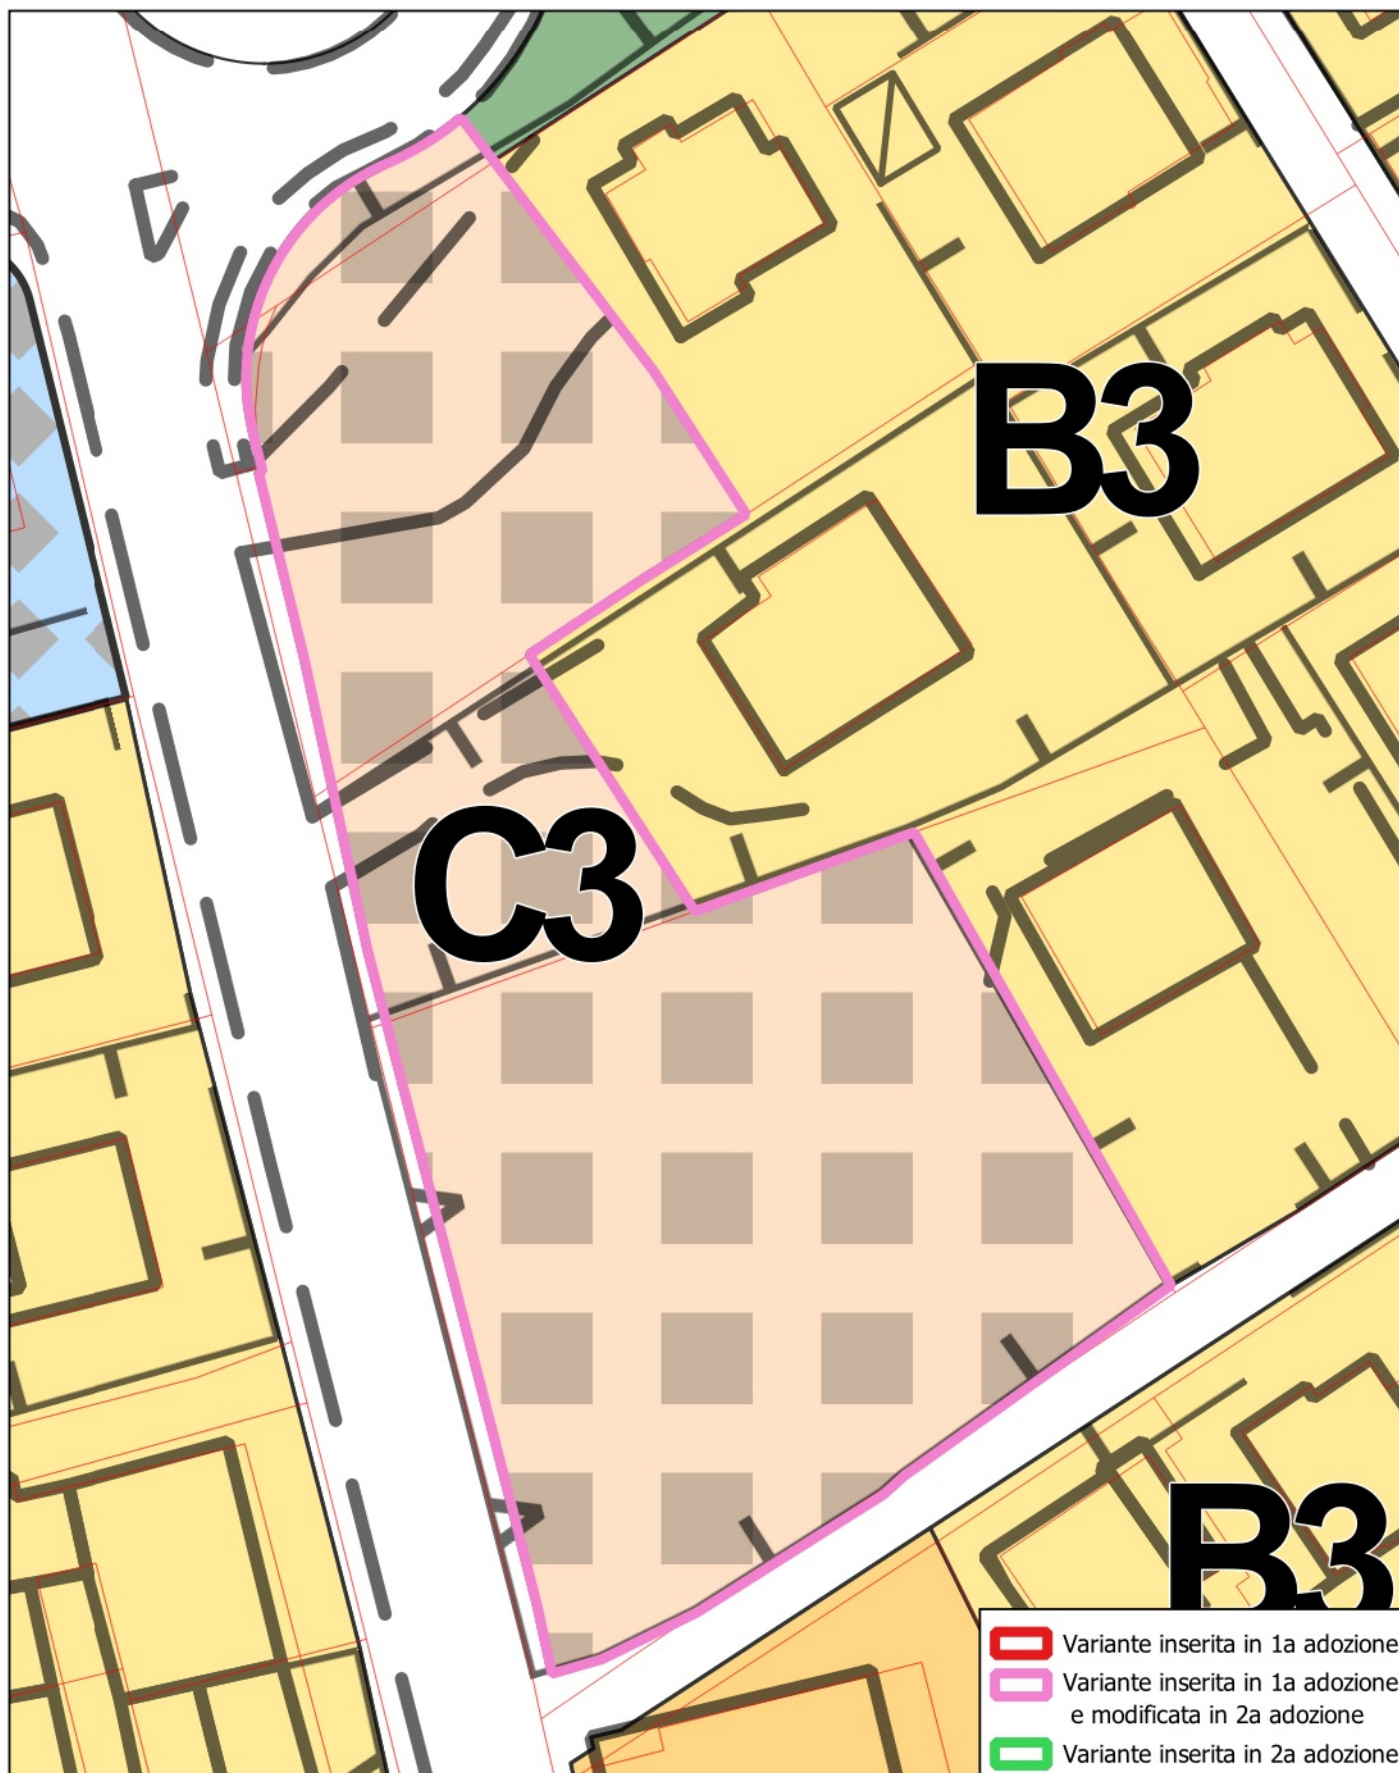

VARIANTE OOPP2024 - 2a adozione Individuazione aree di variante	N. VARIANTE
Riclassificazione da zona B2 a zona E1 e apposizione vincolo di inedificabilità in via di Zell a Cognola	d_01

