




SEZIONE B.01
Scala 1:500

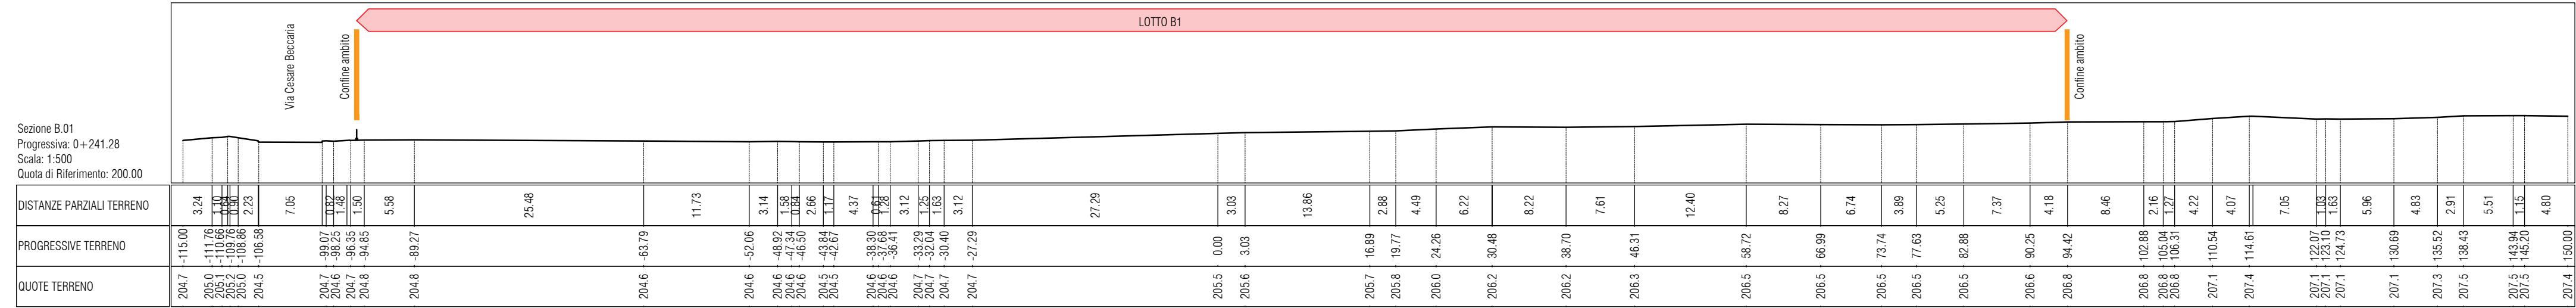


SEZIONE B.02
Scala 1:500

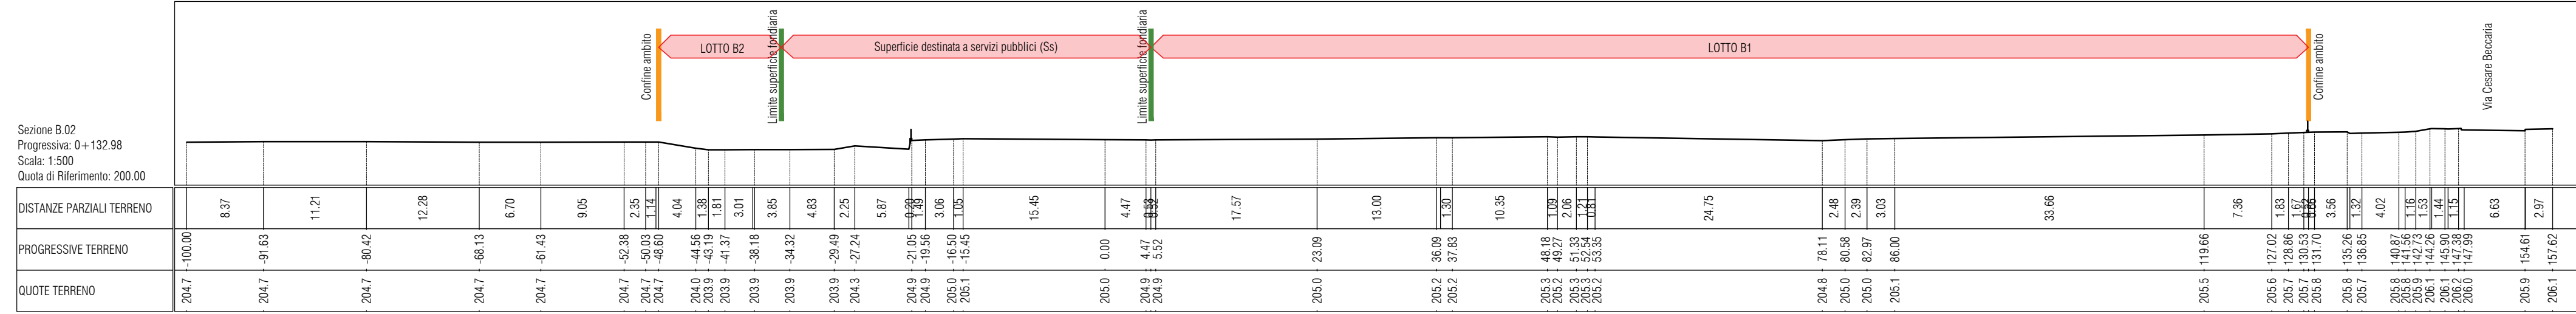


SEZIONE B.03
Scala 1:500

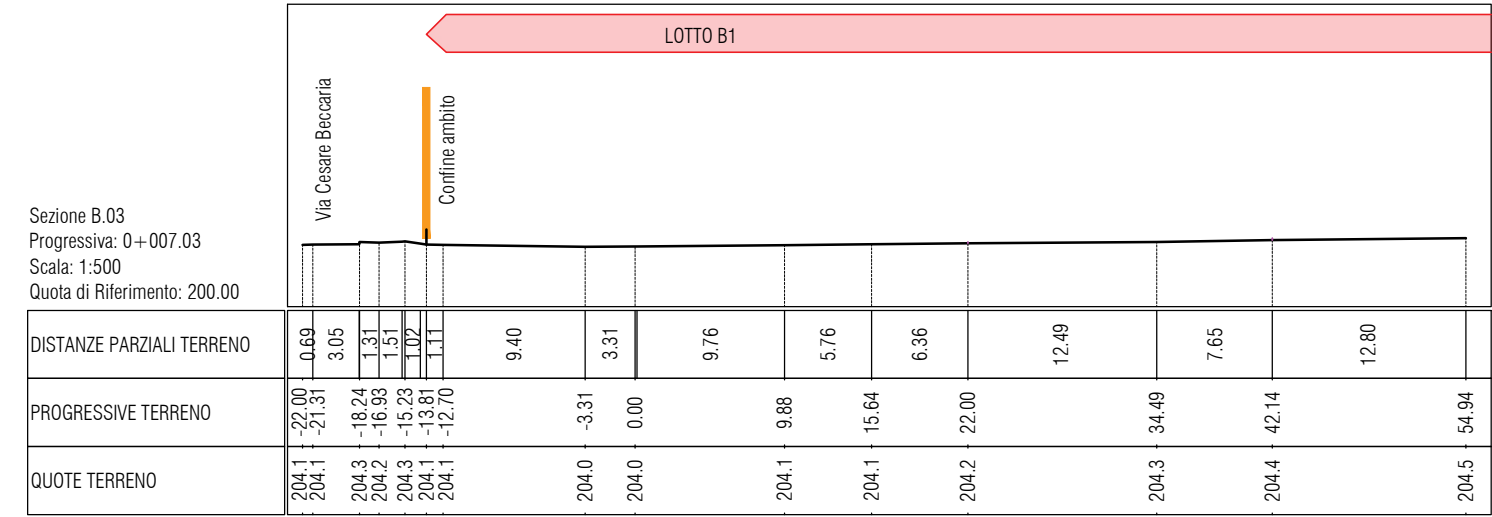

SEZIONE B.04
Scala 1:500

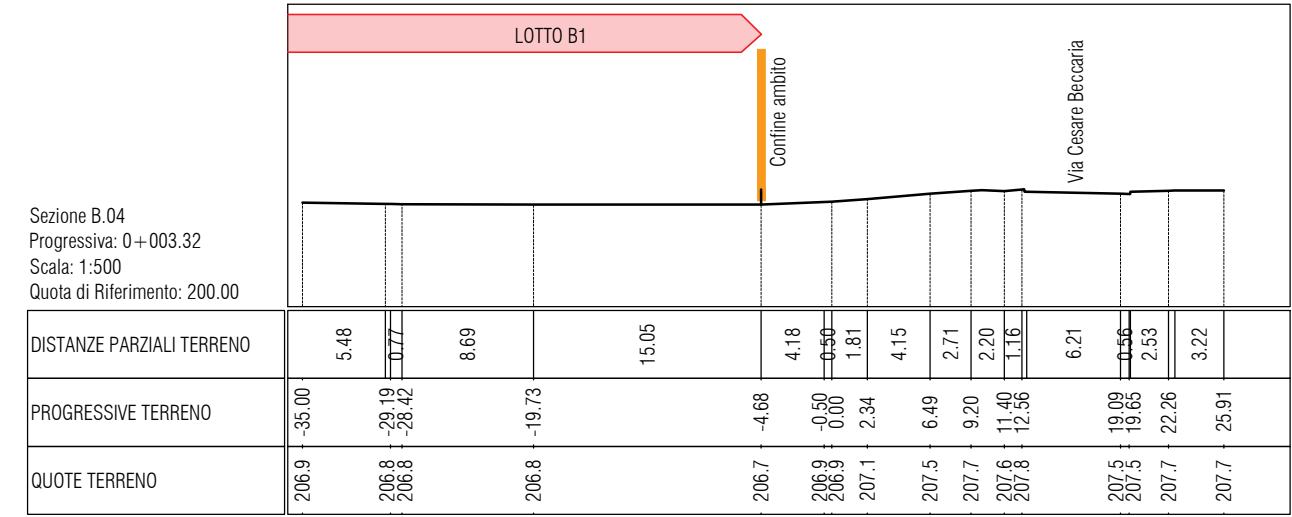

SEZIONE B.05
Scala 1:500

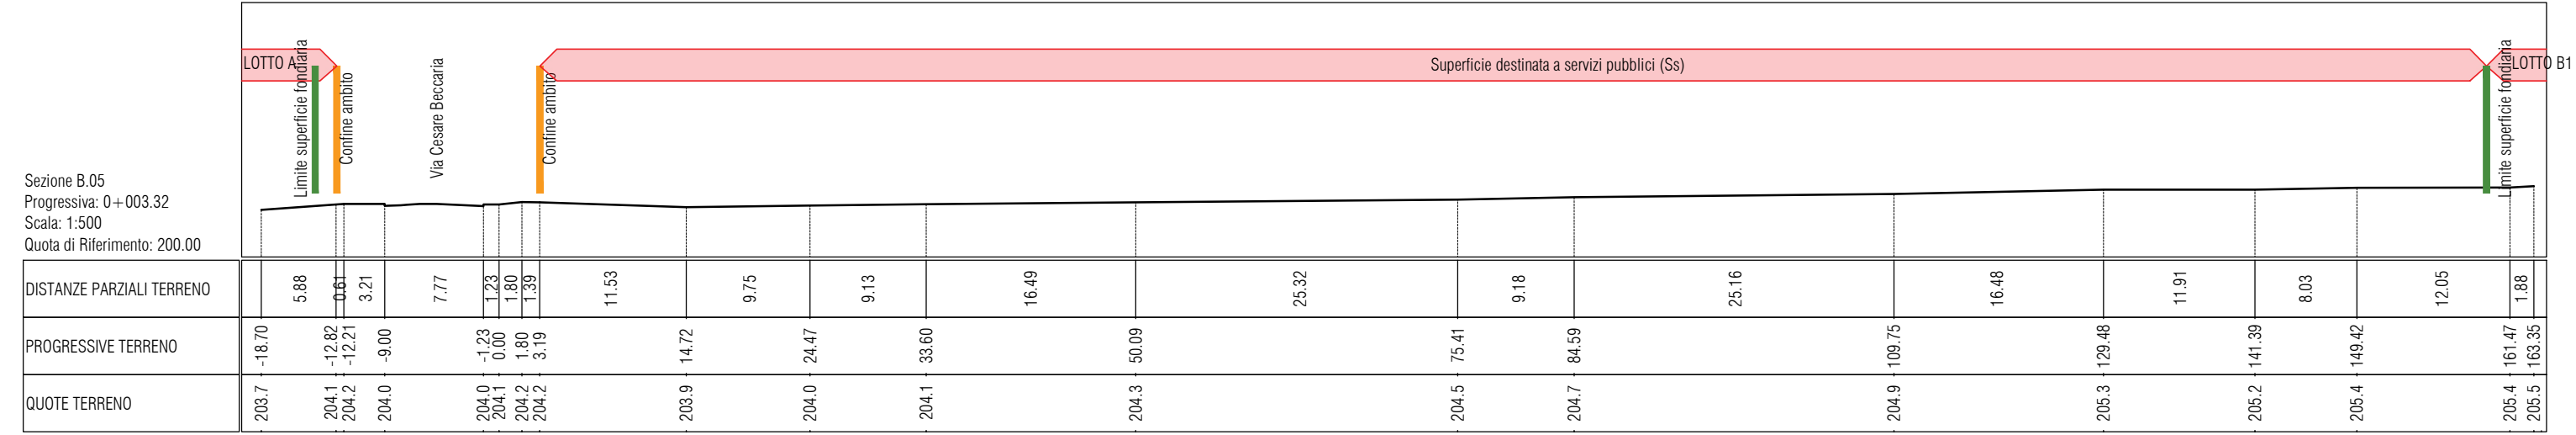

PROVINCIA AUTONOMA DI TRENTO
COMUNE DI TRENTO

Piano attuativo dell'area produttiva del settore secondario di livello Provinciale di nuovo impianto sita nel Comune di Trento, loc. Spini di Gardolo, via Monaco e via Beccaria in C.C. Gardolo

00	EMISSIONE	DATA	REDATTO
----	-----------	------	---------

SOGGETTO LOTTIZZANTE	PROGETTISTA DELL'OPERA	RILIEVI TOPOGRAFICI	GEOLOGO
REDAZIONE FRAZIONAMENTI	TECNICO COMPETENTE IN ACUSTICA	TITOLO	TITOLO

FASE D	TIPO T	CATEGORIA 3 1 0	NR. ELAB. 1 1	REVISIONE 0 1	SCALA 1:500	DATA feb-24
-----------	-----------	--------------------	------------------	------------------	----------------	----------------

TITOLO
STATO DI FATTO
Sezioni altimetriche quotate - LOTTO B