


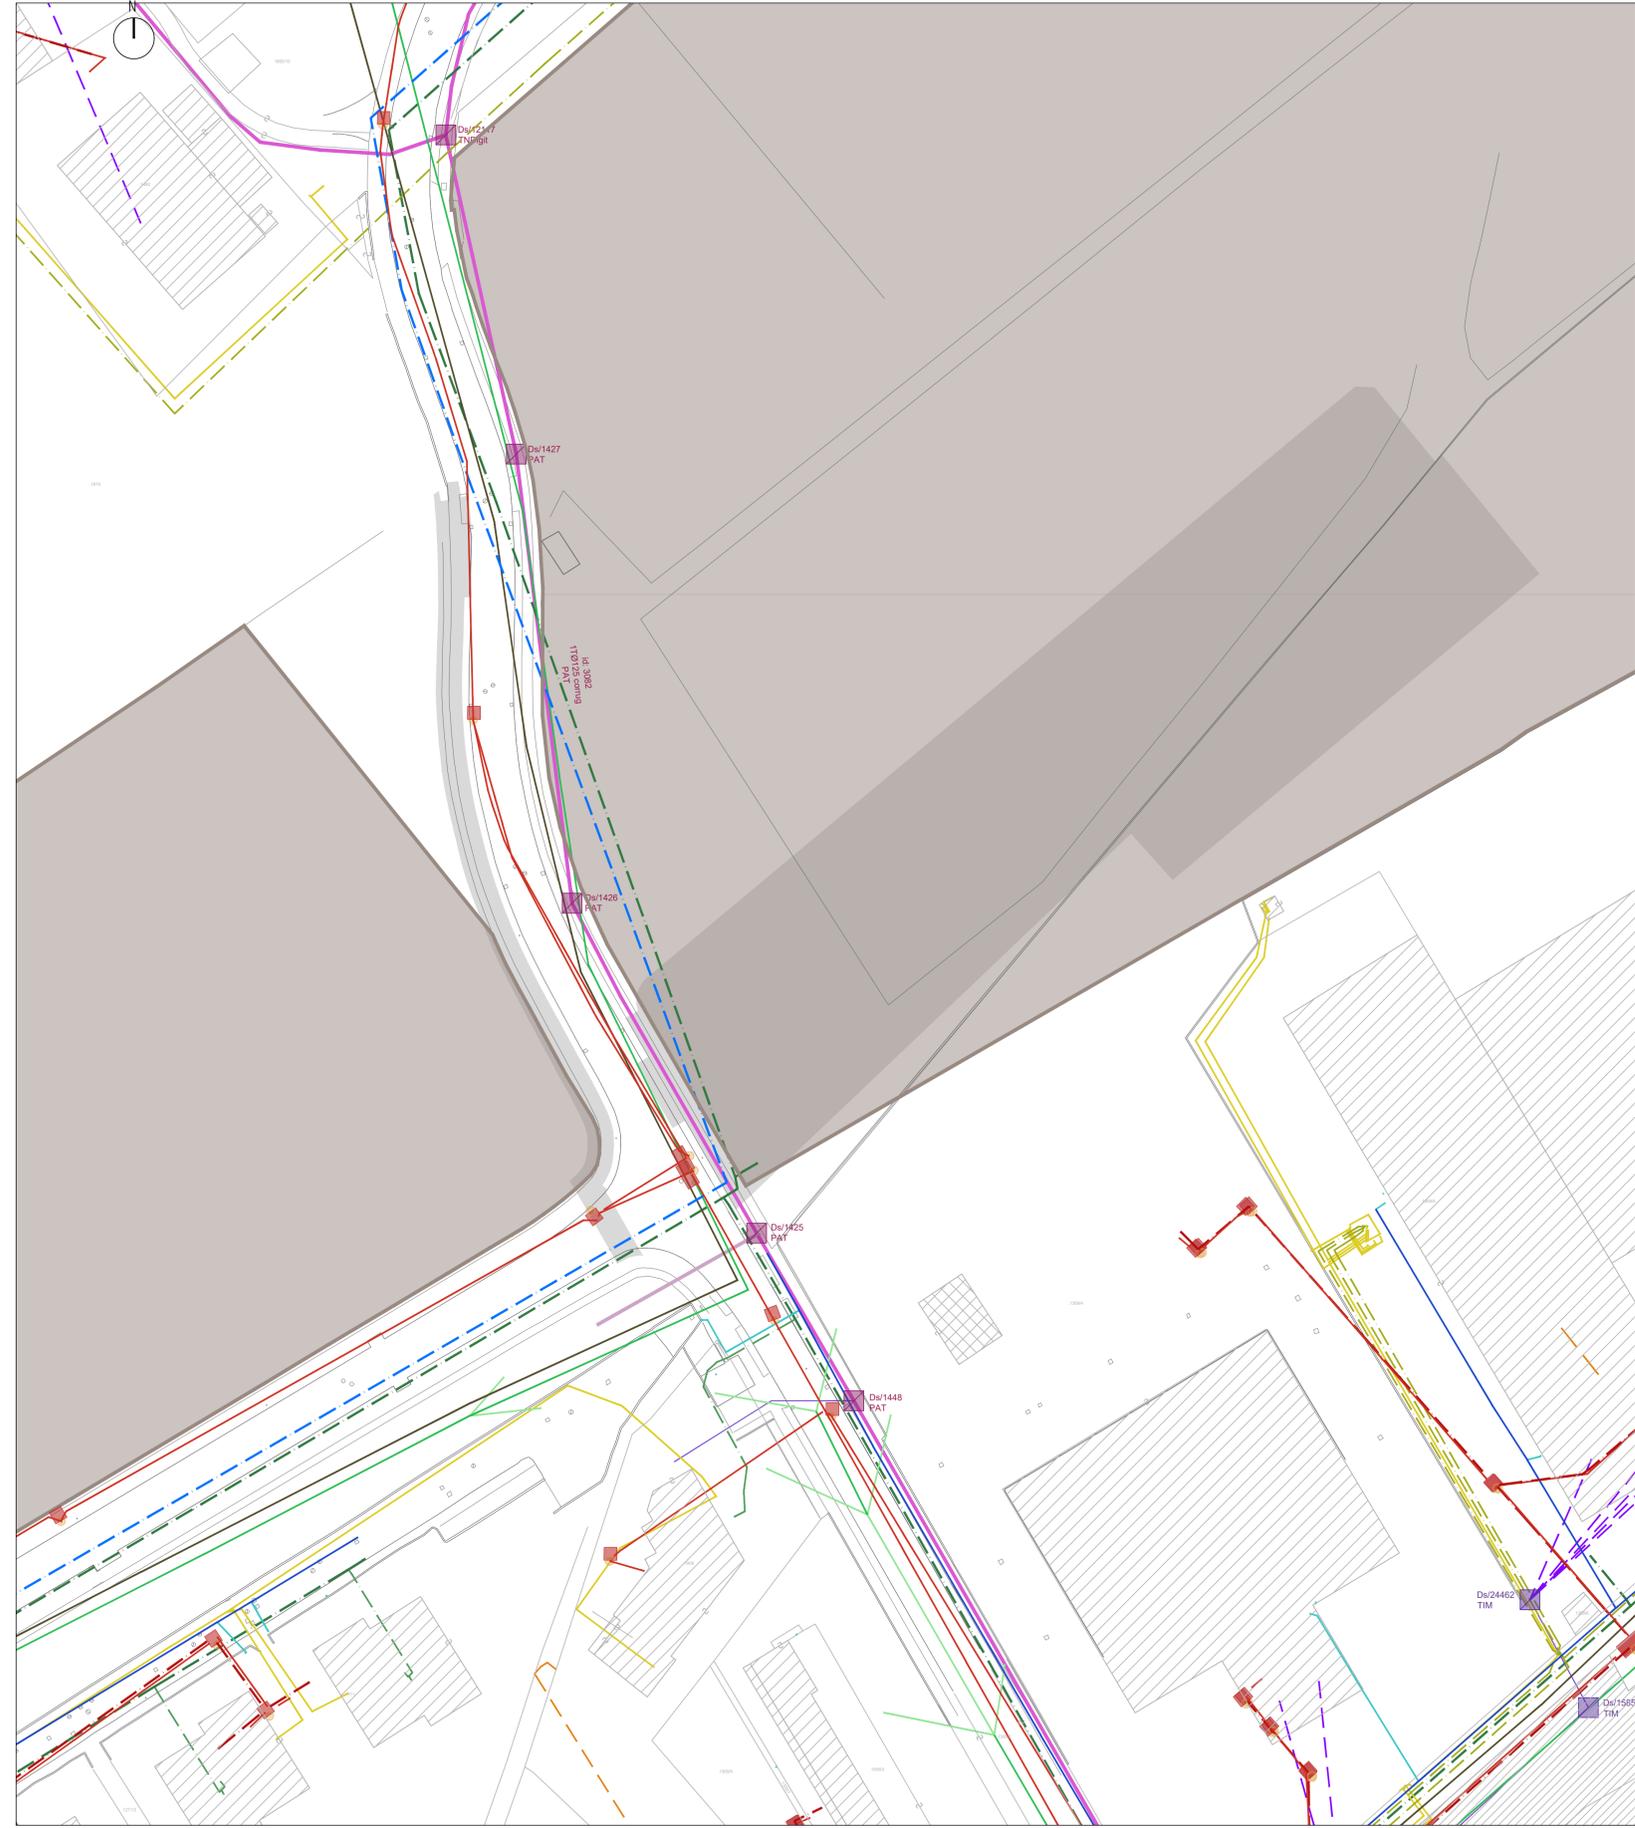

PLANIMETRIA SOTTOSERVIZI ESISTENTI
Ambiti Opere di urbanizzazione
Scala 1:500



LEGENDA

- AREE INTERVENTO**
- Acquedotto** | Distribuzione
- Acquedotto** | Allacciamenti
- Elettrico** | Cavi aerei BT
- Elettrico** | Cavi interrati BT
- Elettrico** | Cavi interrati MT
- Fibra** | TNDigit e Pat
- Fibra** | Allacciamenti
- Fibra** | Pozzetti
- Rete TIM** | Distribuzione
- Rete TIM** | Pozzetti
- Acque bianche** | Rete
- Acque bianche** | Allacciamenti
- Acque nere** | Rete
- Gas** | Rete AP-MP
- Gas** | Rete BP
- Gas** | Allacciamenti
- Telecom** | Distribuzione
- Telecom** | Distribuzione interrata
- Telecom** | Cavi in trincea
- Telecom** | Pozzetti
- Telecom** | Camerette

PROVINCIA AUTONOMA DI TRENTO
COMUNE DI TRENTO

Opere di urbanizzazione primaria collegate al Piano Attuativo dell'area produttiva sita nel Comune di Trento in loc. Spini di Gardolo, via Monaco e via Beccaria in C.C. Gardolo

02	Aggiornato estratto mappa	09/02/2024	Ottaviani
01	Aggiunta porzione di planimetria nell'area di sistemazione di via Pont dei Vodi	09/11/2023	Ottaviani
00	EMMISSIONE	DATA	REDATTO

SOGGETTO LOTTIZZANTE	PROGETTISTA DELL'OPERA	RILIEVI TOPOGRAFICI	GEOLOGO
REDAZIONE FRAZIONAMENTI	TECNICO COMPETENTE IN ACUSTICA	TITOLO	TITOLO

FASE	TIPO	CATEGORIA	NR. ELAB.	REVISIONE	SCALA	DATA
D	T	240	05	02	1:500	feb-24

STATO DI FATTO - Ambito opere di urbanizzazione
Planimetria sottoservizi esistenti