

Profilo longitudinale:
VIA PONT DEI VODI
Scala: 1:200 / 1:200

Q.ta riferimento: +200.00

NUMERO SEZIONE

DISTANZE PROGRESSIVE

DISTANZE PARZIALI

QUOTE TERRENO

PENDENZA

01

02

03

04

05

06

07

08

09

10

11

12

13

0,00

7,25

20,30

31,64

44,33

57,49

64,91

75,20

81,43

87,00

93,02

99,05

106,29

7,25 m

13,05 m

11,34 m

12,69 m

13,16 m

7,42 m

10,29 m

6,23 m

5,57 m

6,02 m

6,03 m

7,24 m

202,10

202,09

201,97

201,90

201,77

201,74

201,72

201,70

201,67

201,68

201,74

201,67

201,74

0,138 %

0,920 %

0,617 %

1,024 %

0,228 %

0,270 %

0,194 %

0,482 %

-0,180 %

-0,100 %

1,161 %

-0,967 %


vedi sezione 02-02

vedi sezione 05-05


vedi sezione 08-08

vedi sezione 11-11


SEZIONE 02-02
scala 1:50

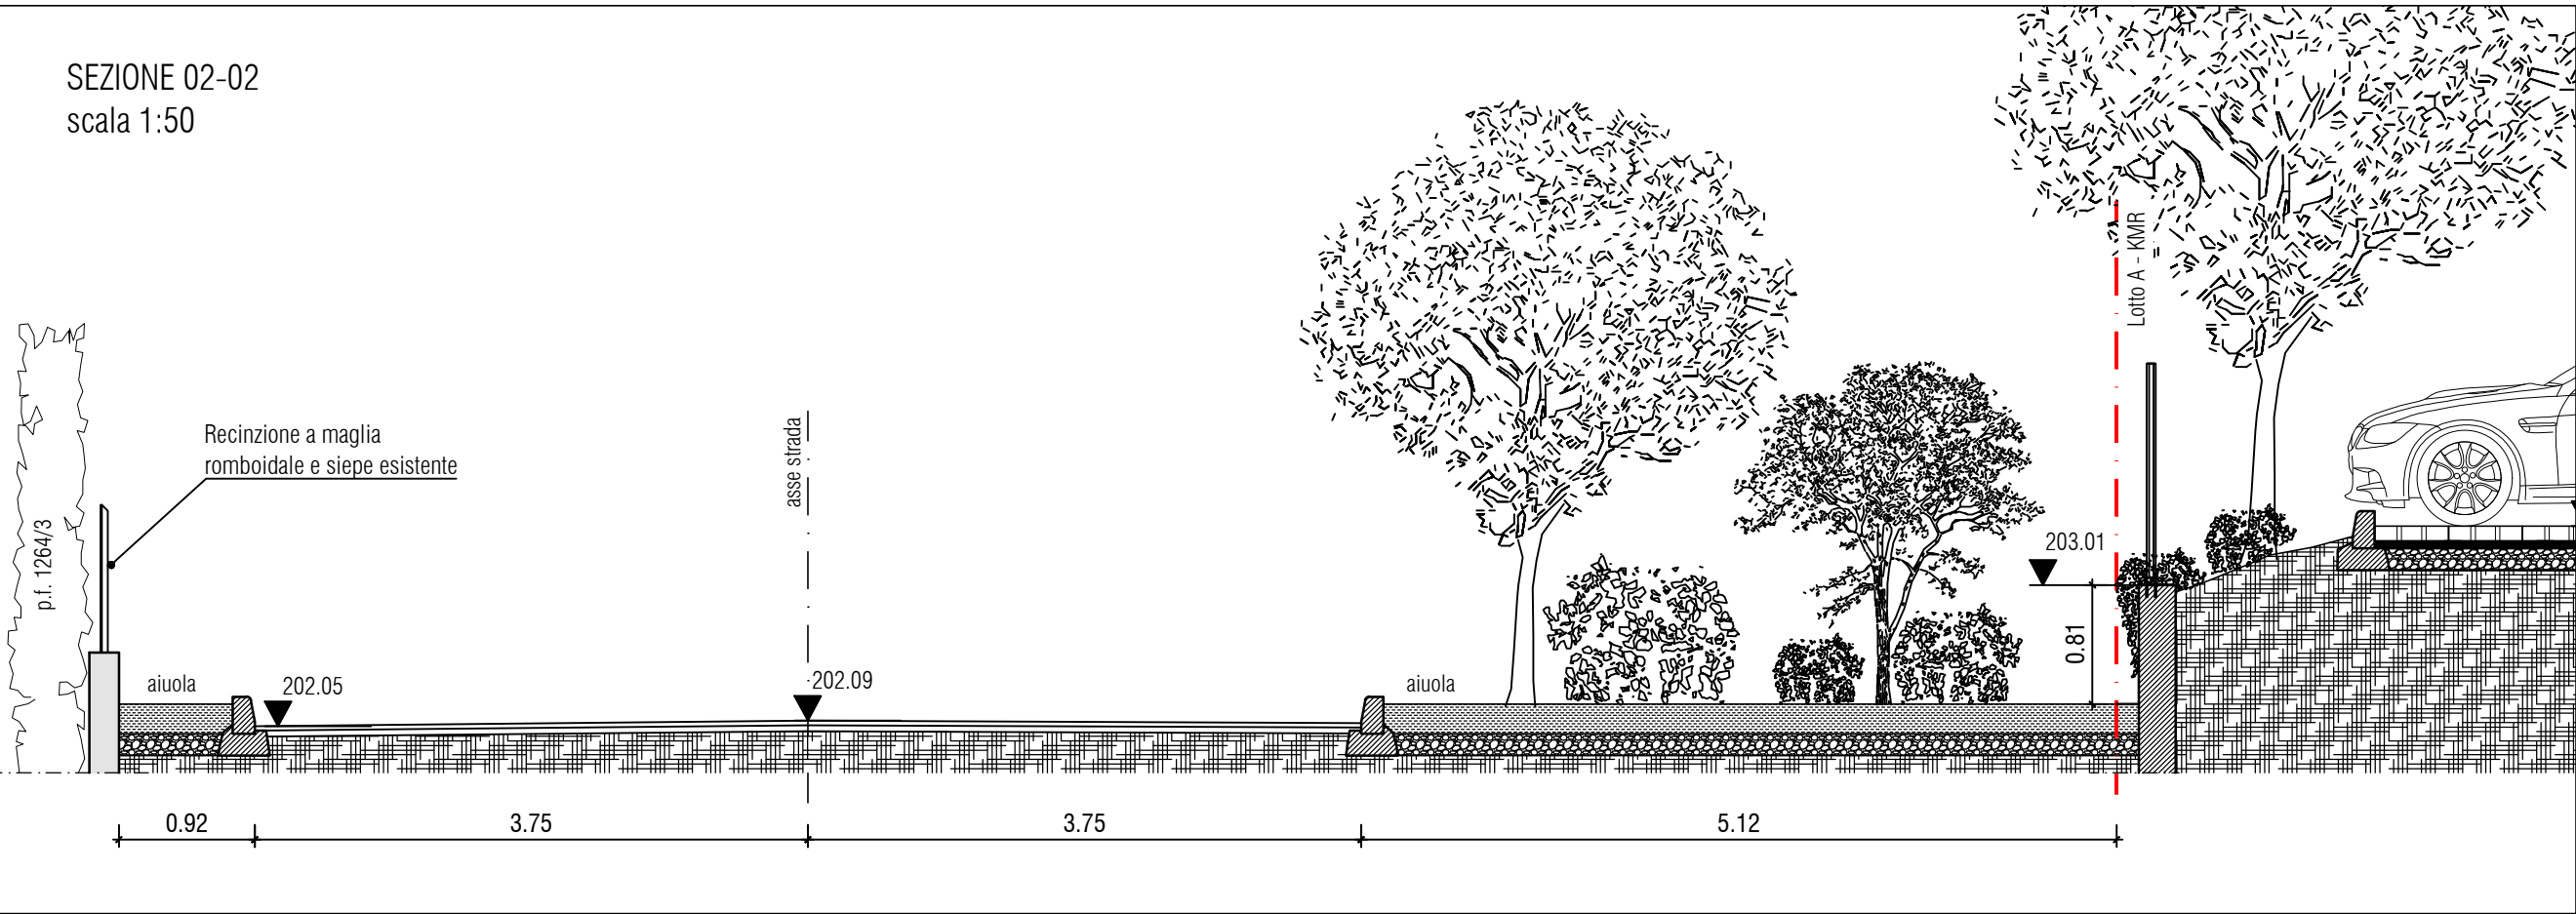


SEZIONE 08-08
scala 1:50

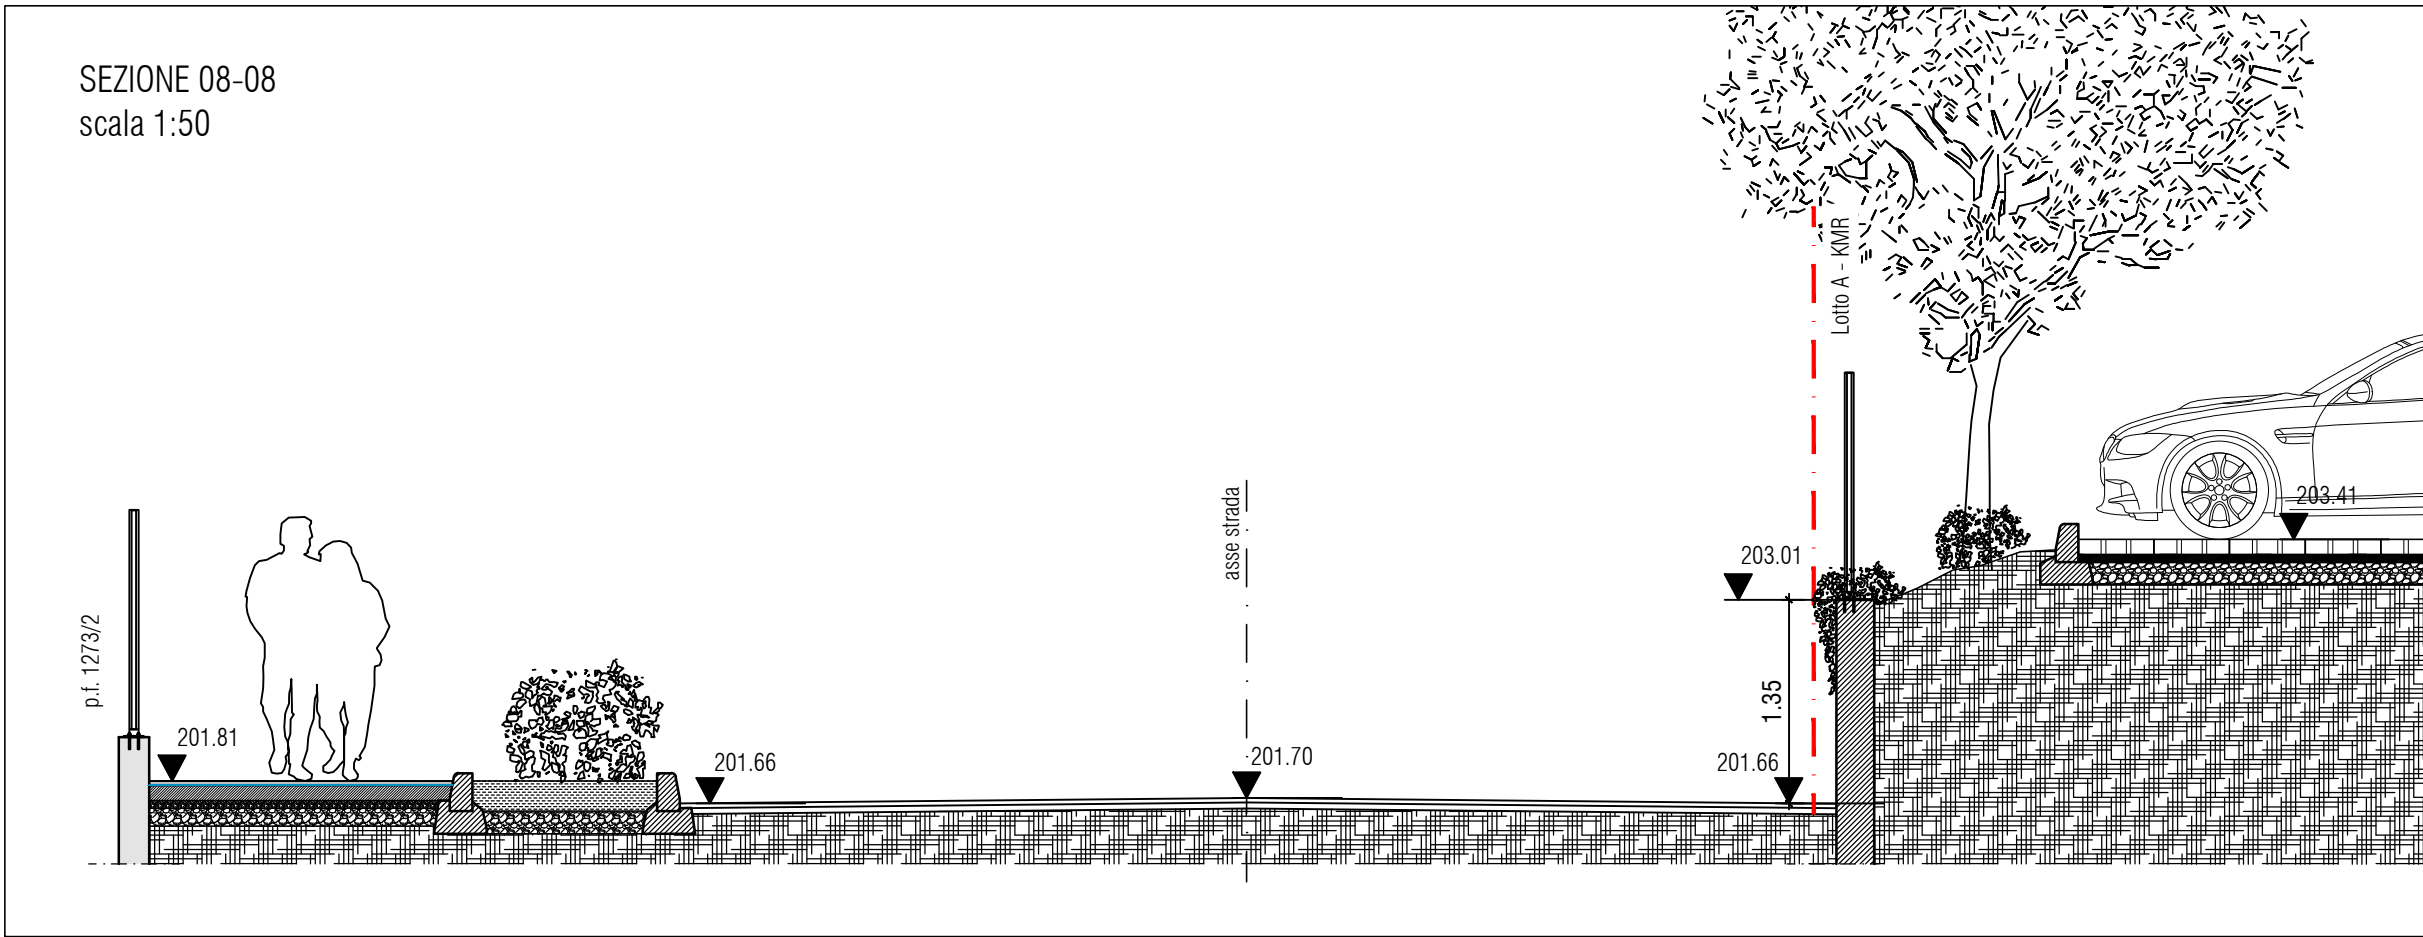

SEZIONE 05-05
scala 1:50

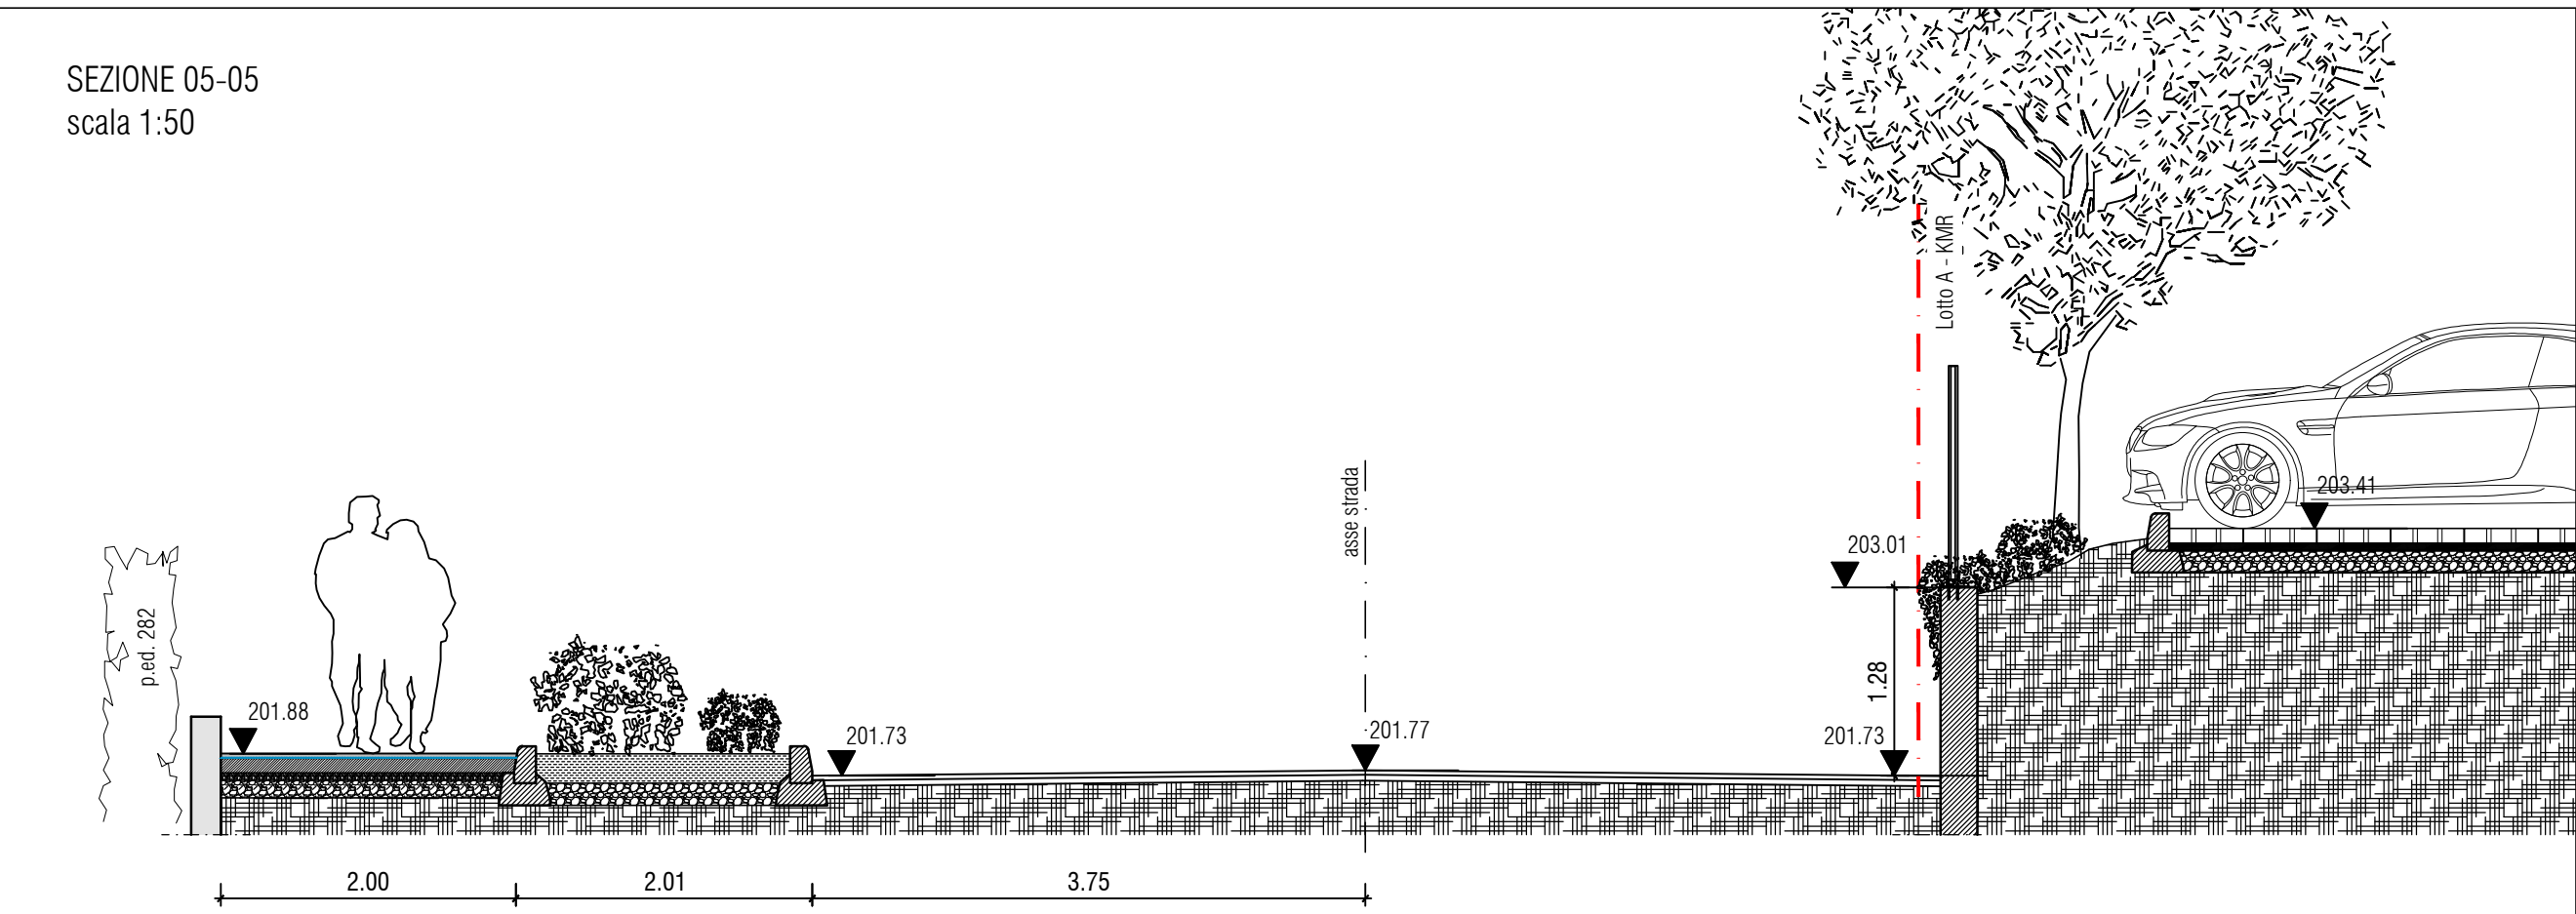

SEZIONE 11-11
scala 1:50

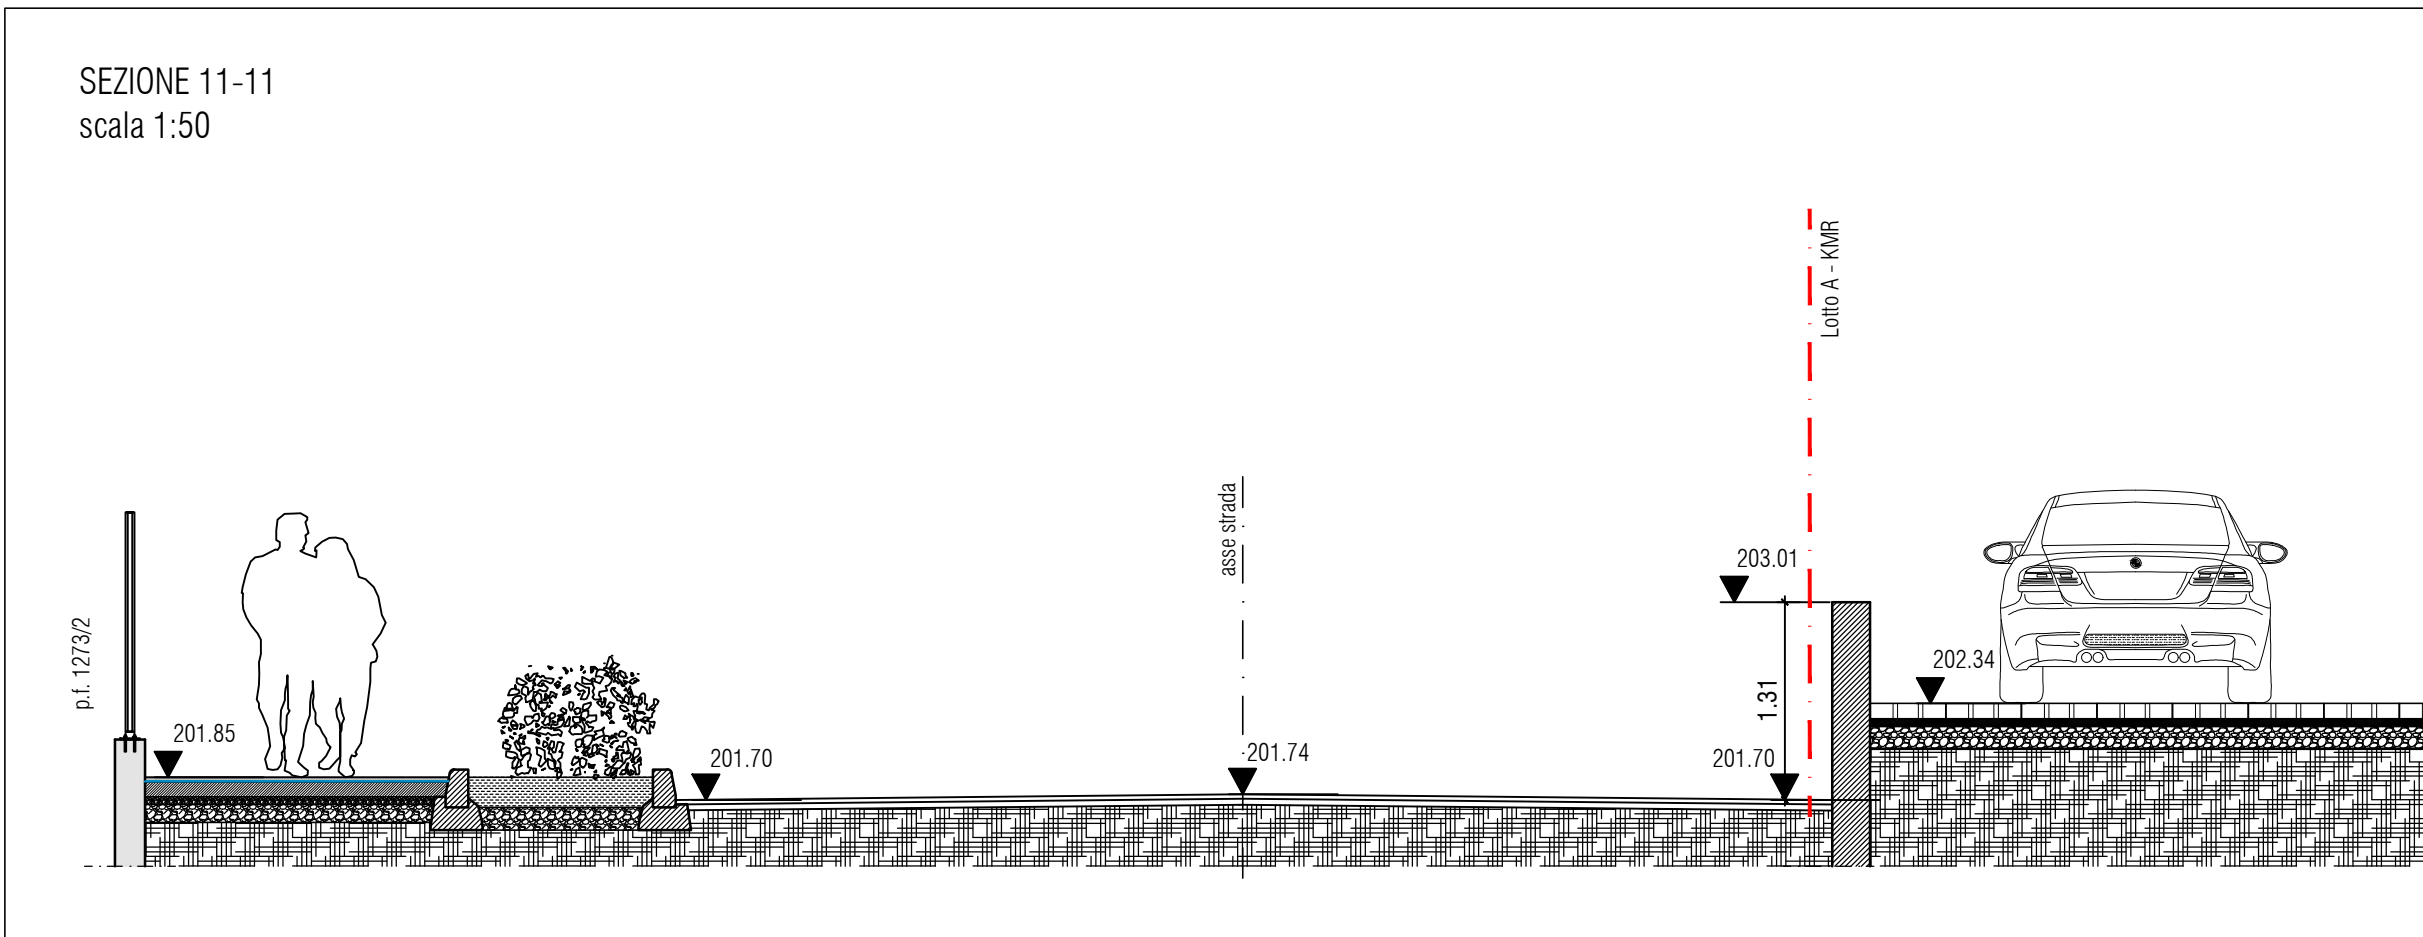

PROVINCIA AUTONOMA DI TRENTO
COMUNE DI TRENTO



Opere di urbanizzazione primaria collegate al Piano Attuativo dell'area produttiva sita nel
Comune di Trento in loc. Spini di Gardolo, via Monaco e via Beccaria in C.C. Gardolo

01	Aggiornata la configurazione del muro	giu 2024	Ottaviani
00	EMISSIONE	DATA	REDATTO

SOGGETTO LOTTIZZANTE	PROGETTISTA DELL'OPERA	RILEVI TOPOGRAFICI	GEOLOGO
REDAZIONE FRAZIONAMENTI	TECNICO COMPETENTE IN ACUSTICA	TITOLO	TITOLO

TITOLO
PARTE D'OPERA 3 - SISTEMAZIONE VIA PONT DEI VODI
Profilo longitudinale e sezioni trasversali via Pont dei Vodi