

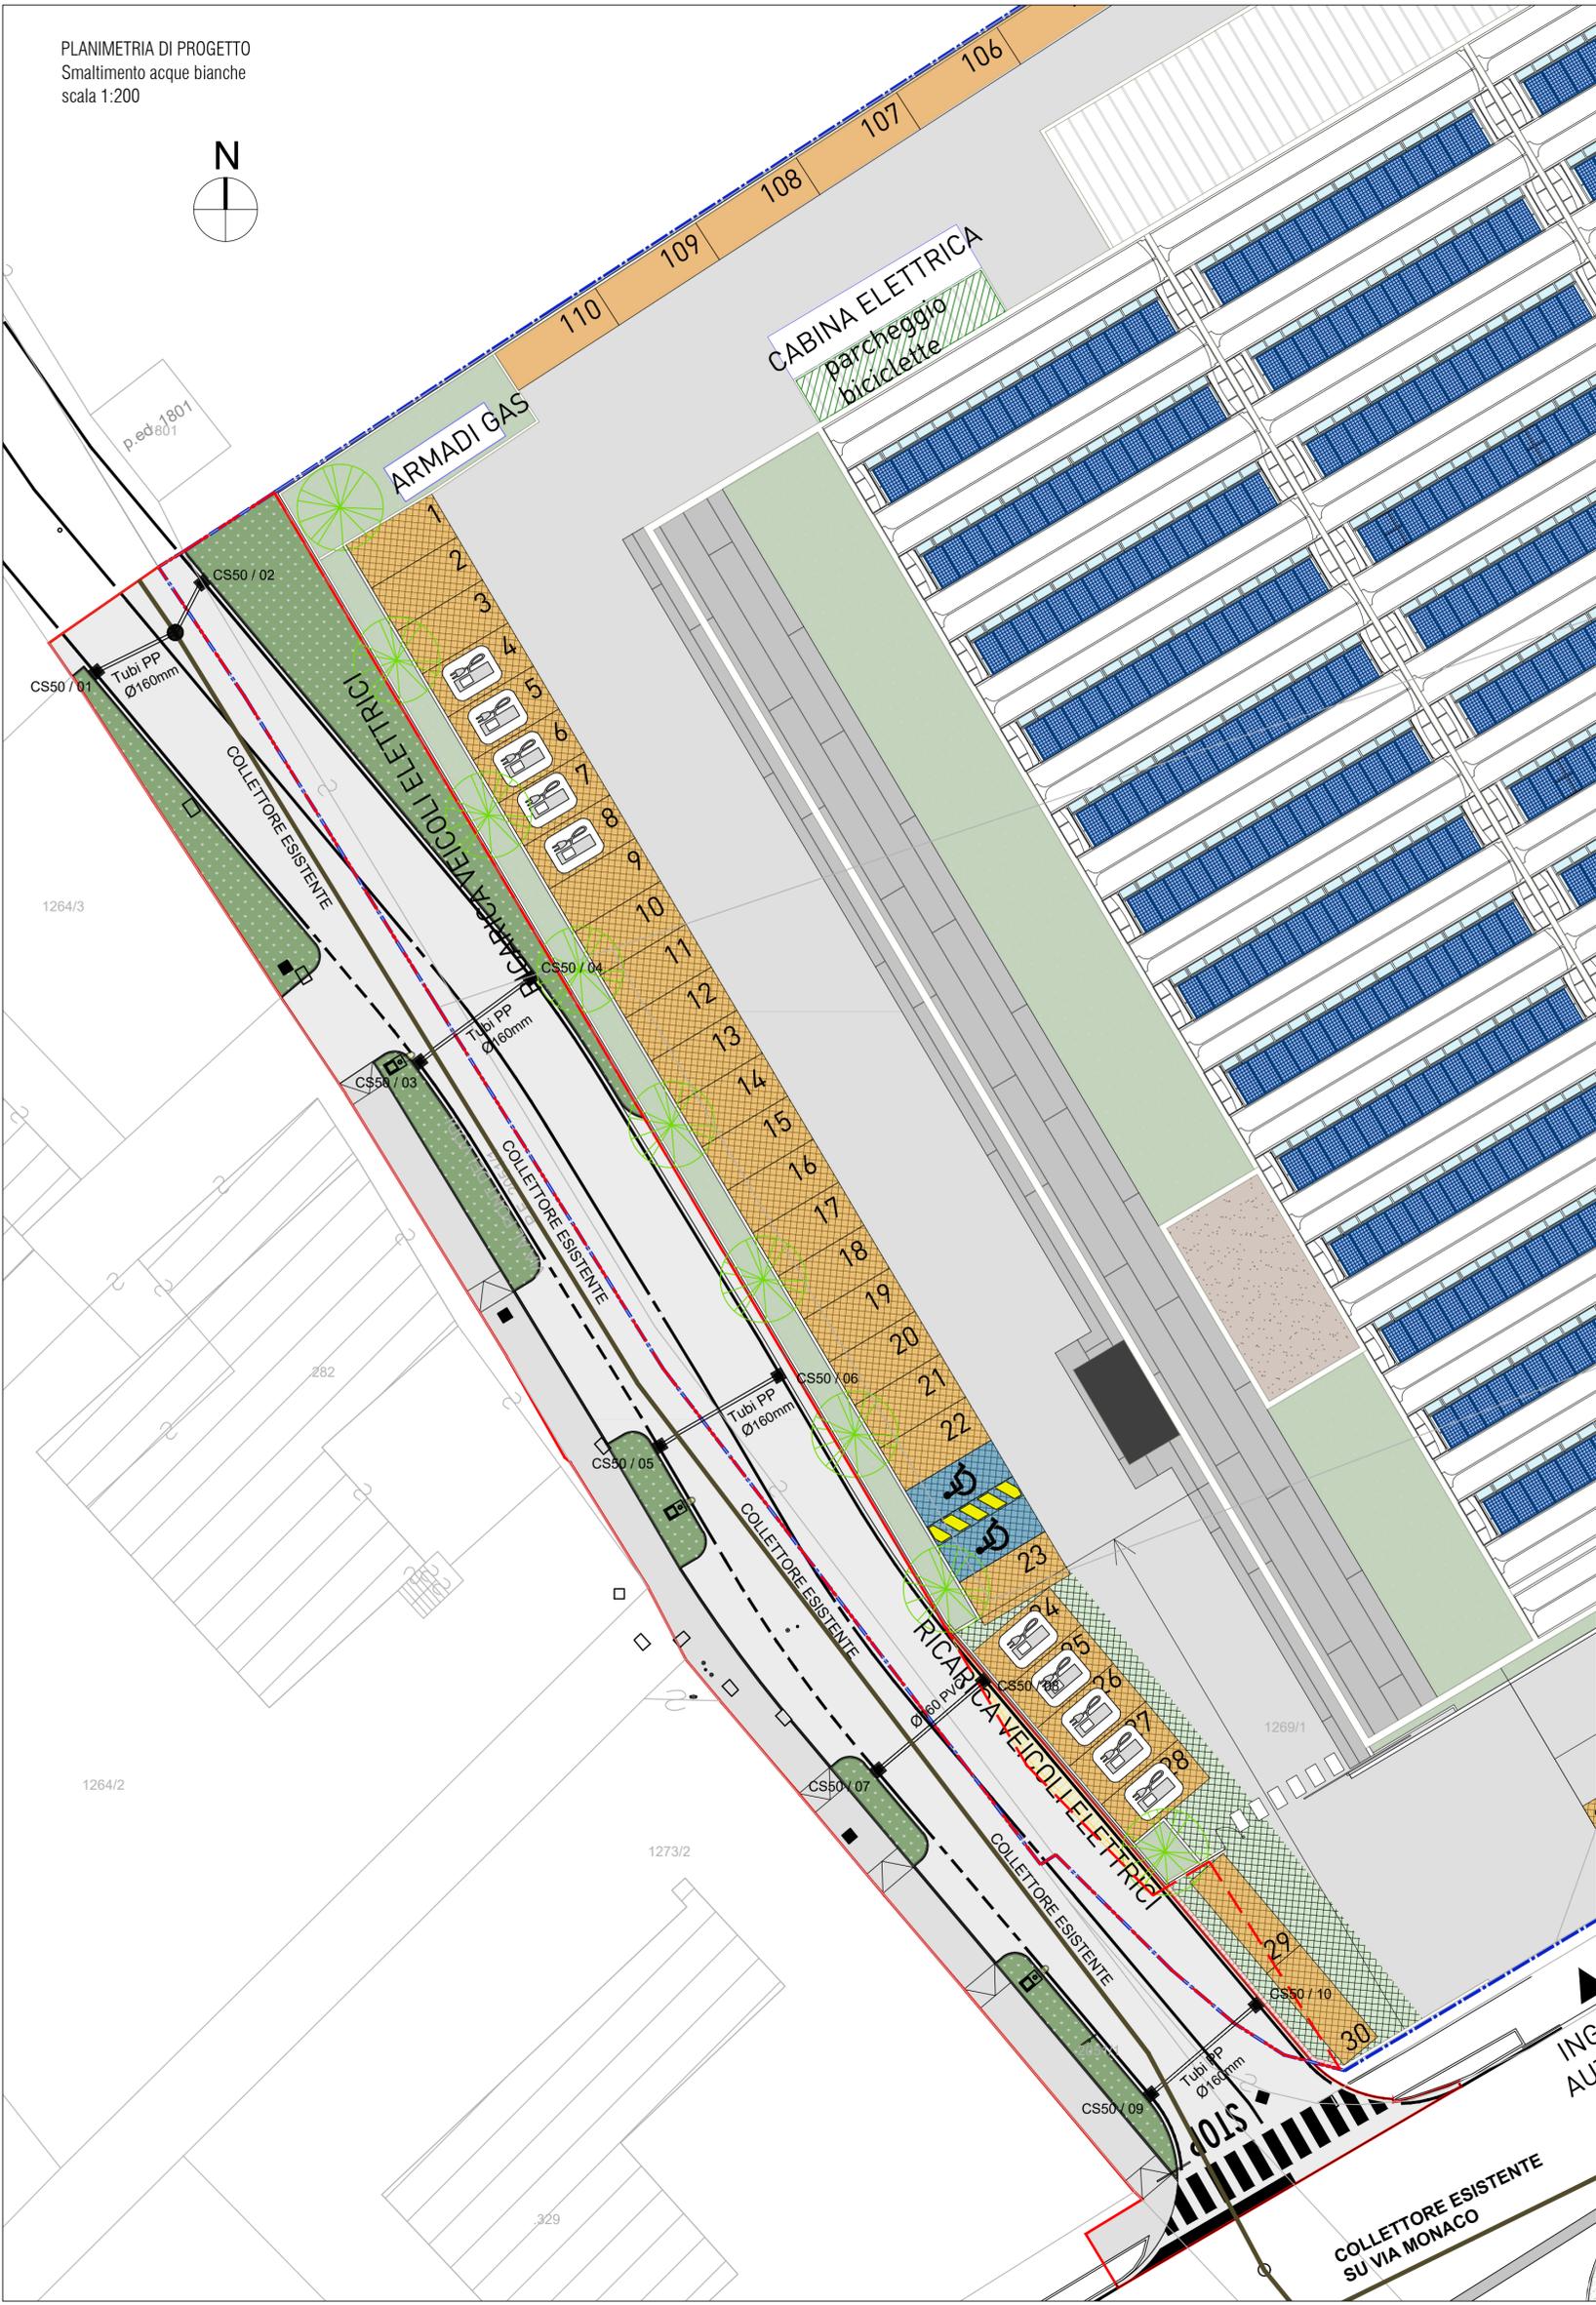


PLANIMETRIA DI PROGETTO  
Smaltimento acque bianche  
scala 1:200

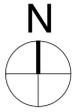

LEGENDA SIMBOLI

	B.06.60.0010.015 POZZETTO CADITOIA STRADALE SIFONATO
	E.01.05.0072.034 TUBAZIONI IN POLIPROPILENE A TRIPLO STRATO SN 12 DN 160 mm

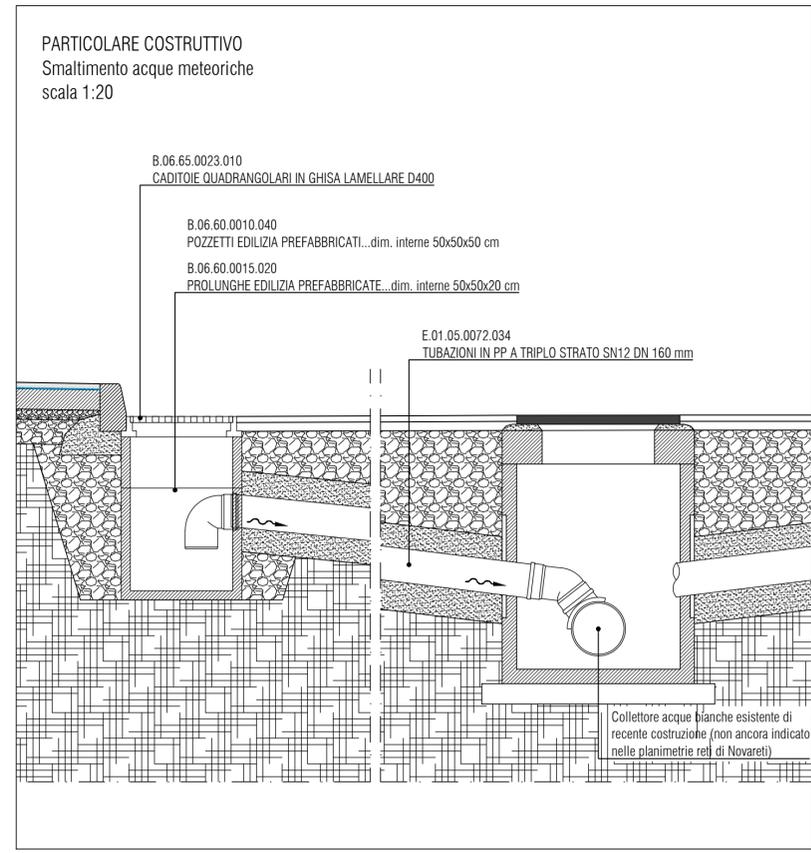

PROVINCIA AUTONOMA DI TRENTO  
COMUNE DI TRENTO



Opere di urbanizzazione primaria collegate al Piano Attuativo dell'area produttiva sita nel Comune di Trento in loc. Spini di Gardolo, via Monaco e via Beccaria in C.C. Gardolo

01	Modifica tipologia tubazioni di scarico e sistema di raccolta con curva di pescaggio a 90°	feb 2024	Ottaviani
00	EMISSIONE	DATA	REDATTO

SOGGETTO LOTTIZZANTE	PROGETTISTA DELL'OPERA	RILIEVI TOPOGRAFICI	GEOLOGO
REDAZIONE FRAZIONAMENTI	TECNICO COMPETENTE IN ACUSTICA	TITOLO	TITOLO

FASE	TIPO	CATEGORIA	NR. ELAB.	REVISIONE	SCALA	DATA
D	T	3 1 2	6 0	0 1	1:20 / 200	feb-24

TITOLO  
**PARTE D'OPERA 3 - SISTEMAZIONE VIA PONT DEI VODI**  
Planimetria smaltimento acque bianche